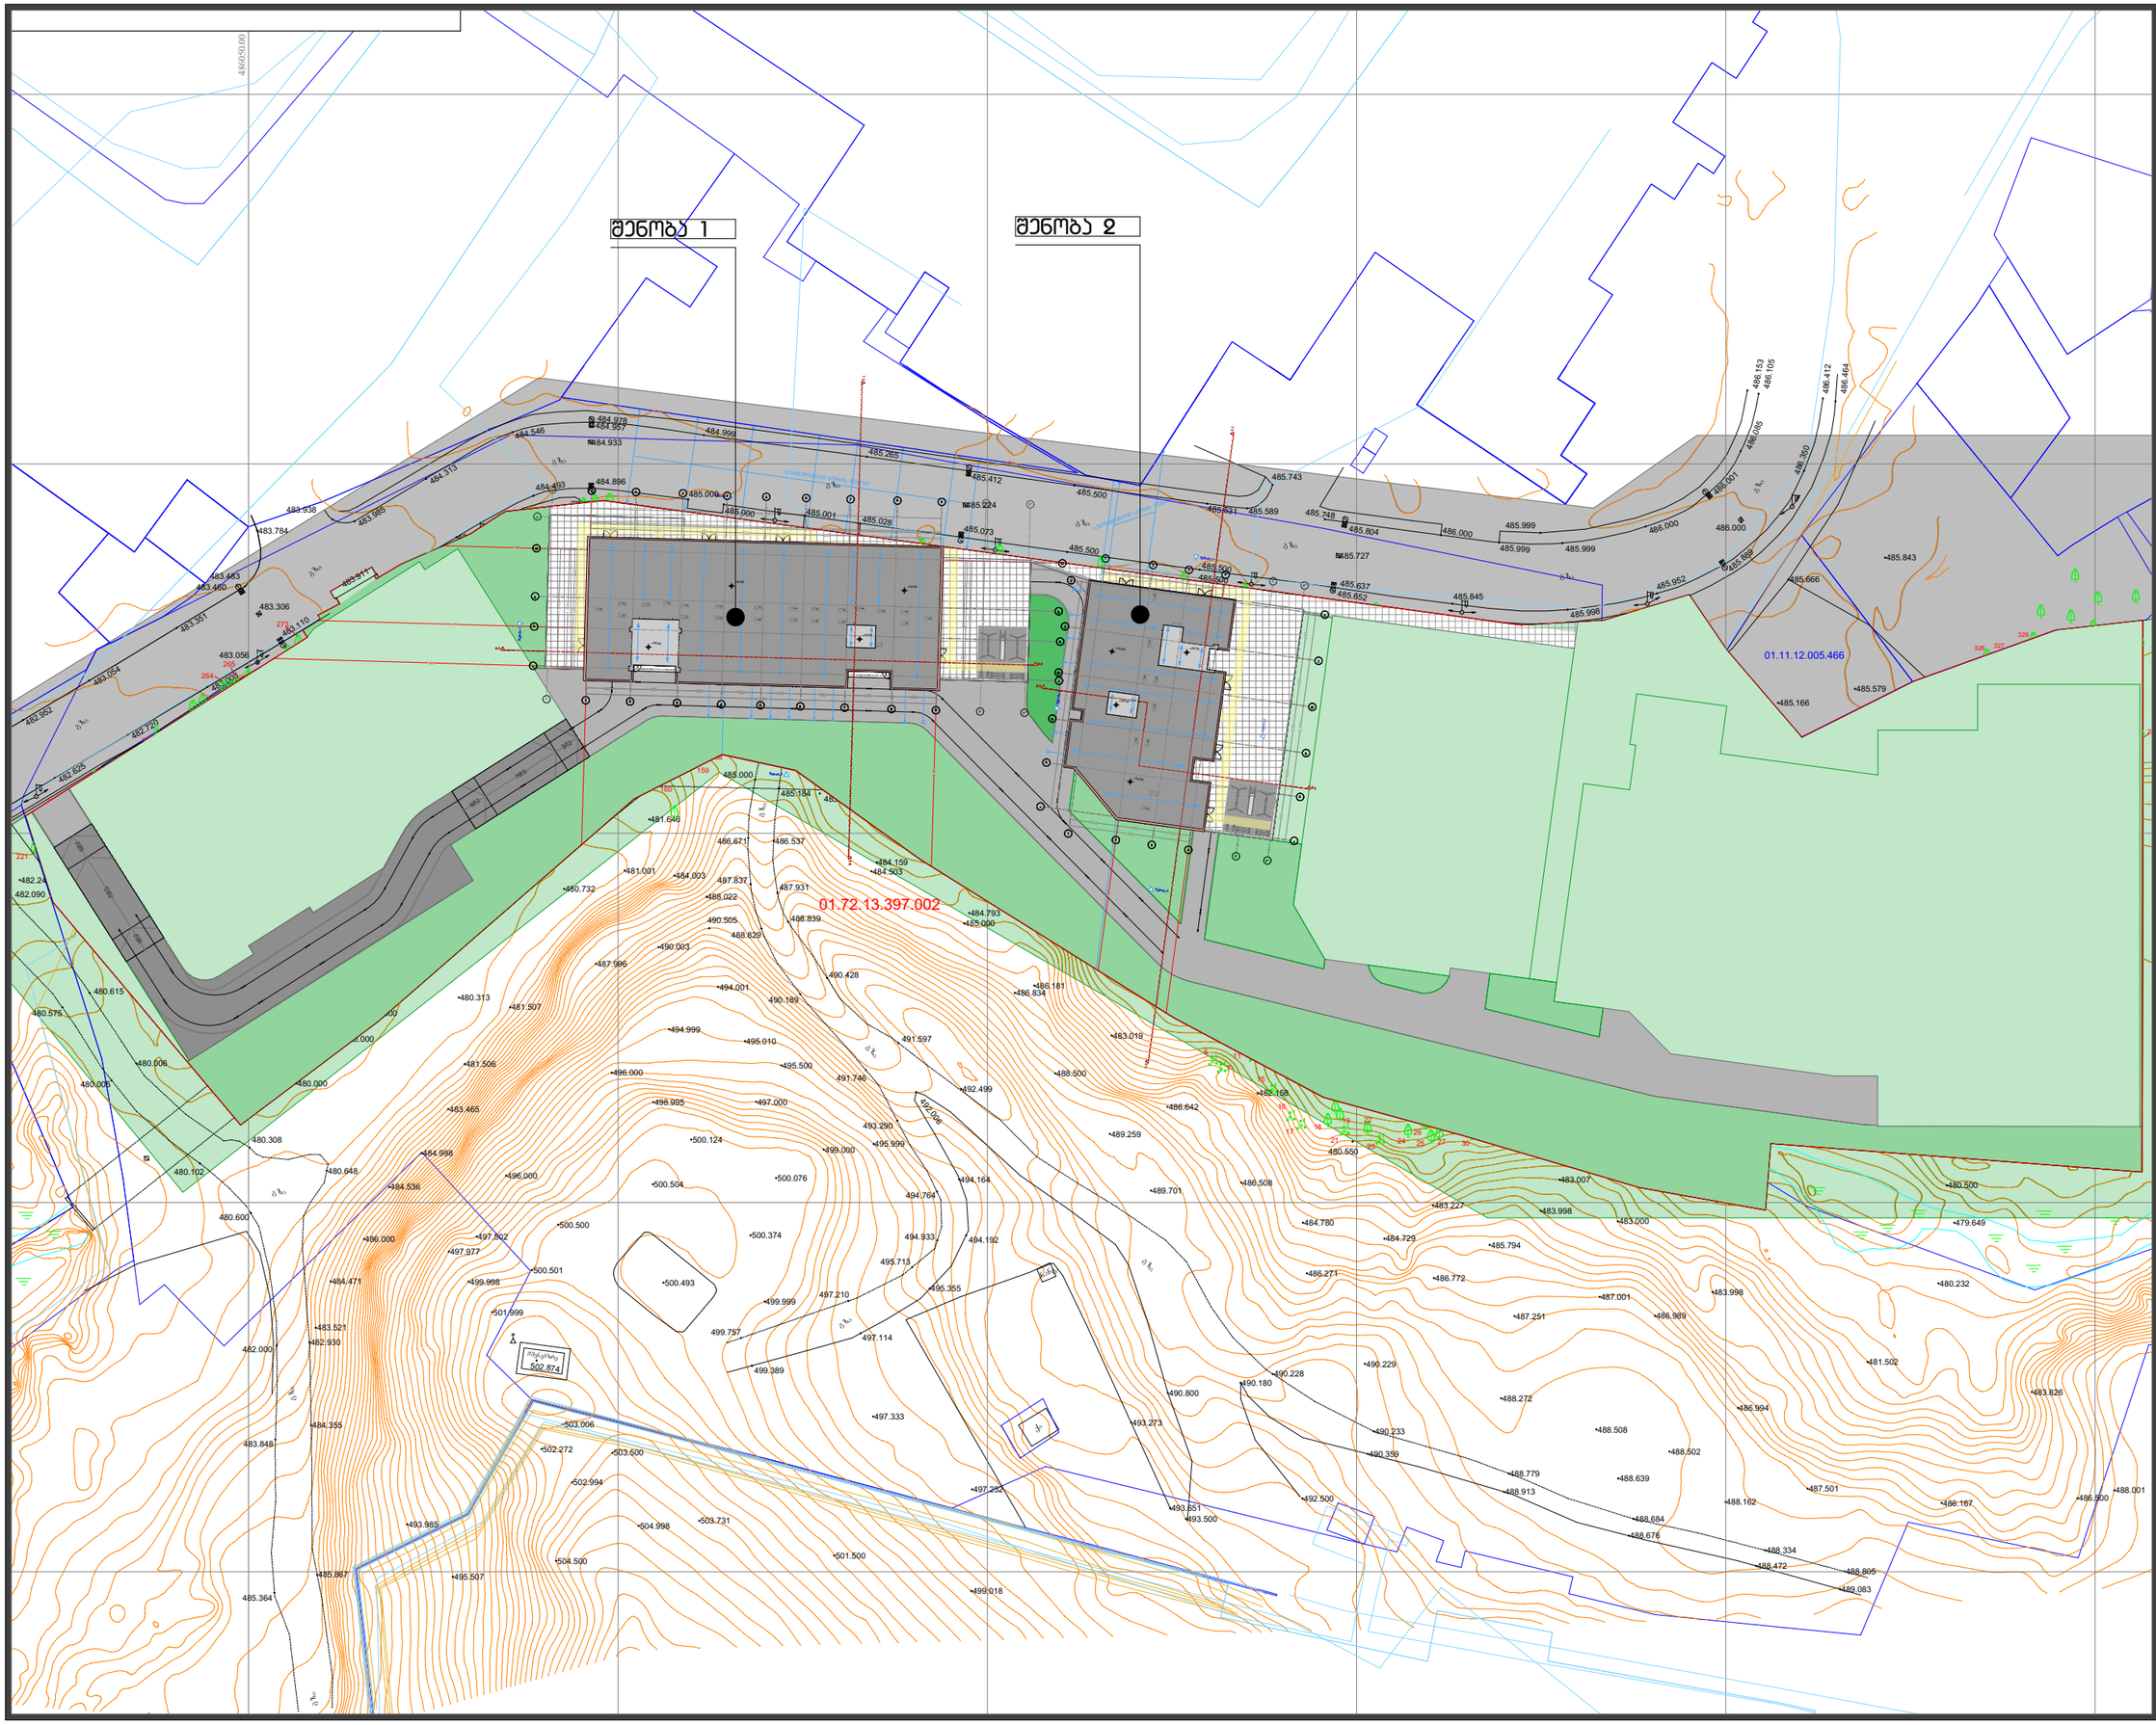


დამგეგმარებელი
DESIGNER IDENTIFICATION BLOCK

დირექტორი

პროექტის დასახელება
PROJECT NAME
მრავალბინიანი საცხოვრებელი

დამკვეთი
CLIENT

პროექტის მისამართი
ქ.თბილისი, ნიკო კოცხელის N 58-ის მიმდებარედ

ს/პ 01.11.12.005.560

ეტაპი
STAGE
არქიტექტურული პროექტი

ნახაზის სათაური
TITLE
გეგმა

შენიშვნა:

ფორმატი	მასშტაბი	ფურცლის N
PAPER SIZE	SCALE	SHEET NO
A3		


არქიტექტორი
თინათინ ესიავა

დაამუშავა

ი.მ. ლაშა ჯამბაზიშვილი

ქალაქი თბილისი, ჭუბა ნიკო ქუჩაზეული №58-ის მიმდებარედ (ს/კ 01.72.13.397.002)
მუნ. სხივ ქალაქ თბილისის მუნიციპალიტეტი (ს/კ 204521794) 16000 კგმ არახიფლო-სამეურნეო
დანიშნულების მიწის ნაკვეთის და მისი მიმდებარე ტერიტორიის ტოპოგრაფიული

გეგმა

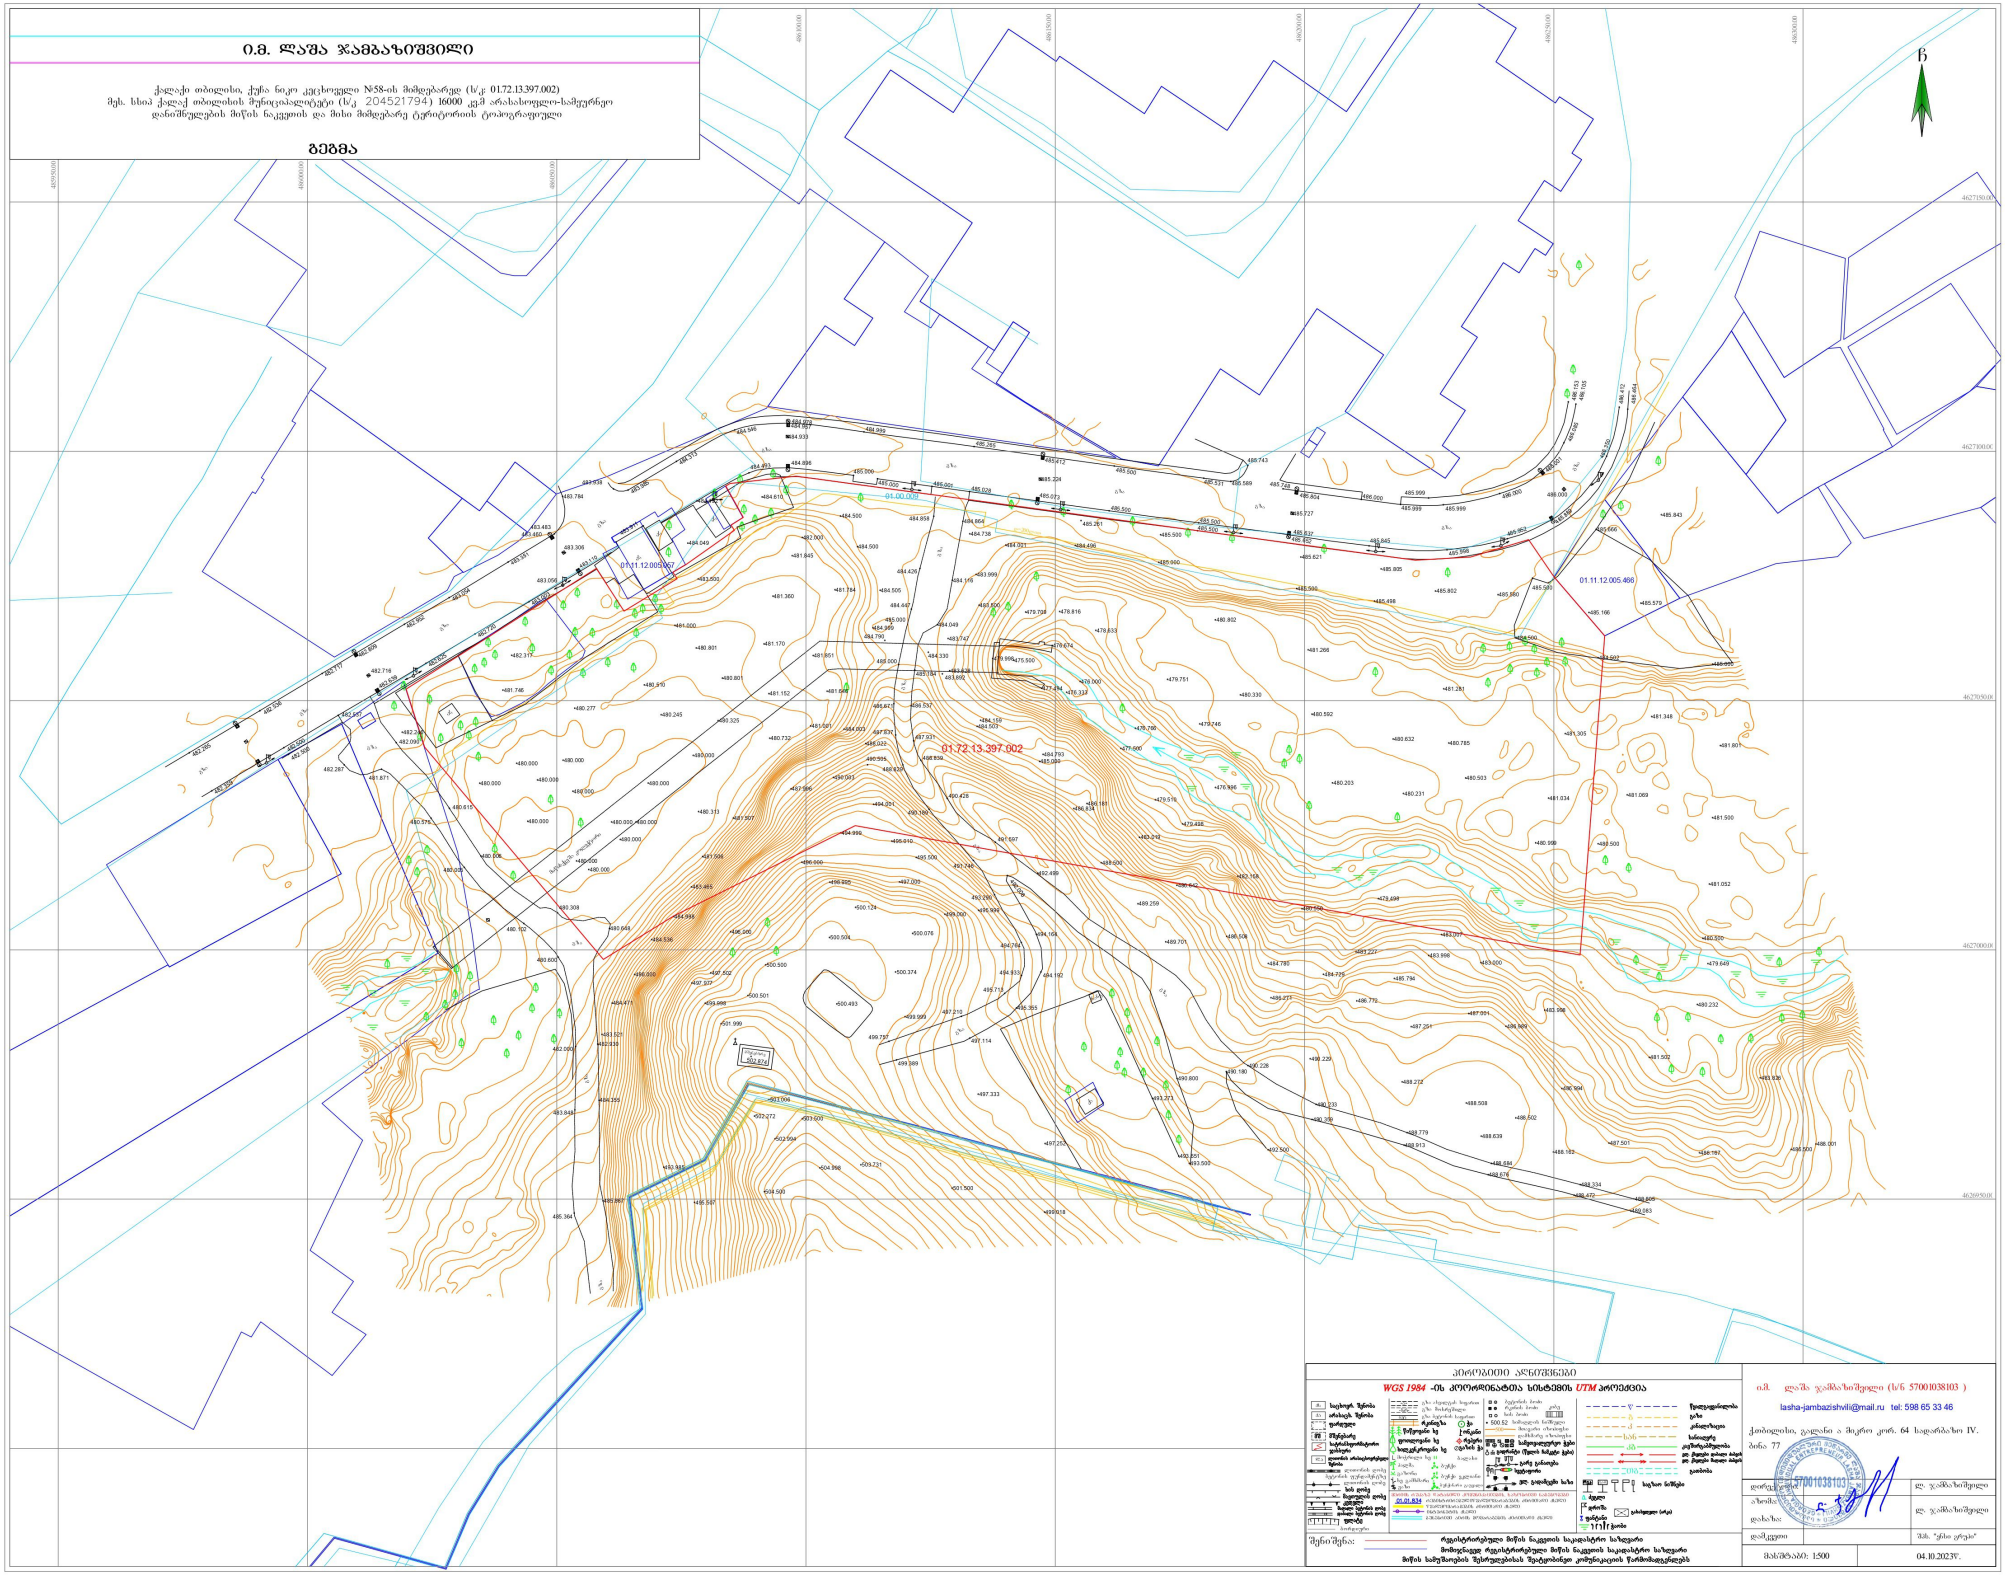

პირობითი აღნიშვნები

WGS 1984 -ის კოორდინატთა სისტემის UTM პროექცია

შენიშვნა:
რეგისტრირებული მიწის ნაკვეთის საკადასტრო საზღვარი
მოსაწესებელი რეგისტრირებული მიწის ნაკვეთის საკადასტრო საზღვარი
მიწის სამეურნეოების შესრულებისას შეტანილი კორექტირების წარმოებულებლები

ი.მ. ლაშა ჯამბაზიშვილი (ს/ნ 57001038103)
lasha-jambazishvili@mail.ru tel: 598 65 33 46
ქობულეთი, გალაქტიონ ტაბიძის ქუჩა, 64 სადარბაზო IV, ბინა 77

დირექტორი	ლ. ჯამბაზიშვილი
ამზომა	ლ. ჯამბაზიშვილი
დახაზა	
დამკვეთი	შპს. "ქმნა ენერგი"
მასშტაბი: 1:500	04.10.2023წ.