ფორმატი - A-1

თბილისი 2011 წ.

დაკვეთა №

ექსპლიკაცია:

პირობითი ნიშნები

ნაკვეთის საზღვარი

+3.30 არქიტექტურული ნიშნული

0 1 2 3 4 5 6 7 8 9 10

პროექტის სახელწოდება

ქ. თბილისში, დიდუბე-ჩუღურეთის რ-ნში, მაზნიაშვილის ქ. №4-ში, მრავალბინიანი საცხოვრებელი სახლის რეკონსტრუქციის პროექტი

არქიტექტურული ნაწილი

შ.პ.ს. "ზერო"
ქ. თბილისი, მაზნიაშვილის ქ. N4
ტელ/ფაქსი: (995 32) 274 79 97

"ZERO" LTD
#4 Mazniashvili st., Tbilisi,
Tel/Fax: (995 32) 274 79 97

STUDIO

თანამდებობა	გვარი	ხელმოწერა	თარიღი
დირექტორი	ზ. დევდარიანი		
პრ. ავტორი	ნ. სიხარულიძე		
დაამუშავა	ნ. სიხარულიძე		
მასშტაბი	1:100	სარეკონსტრუქციო ობიექტის არსებული ჭრილი 1-1	
თარიღი			
სტადია		ფურცლები	ფურცელი
პროექტი		22	ა-11

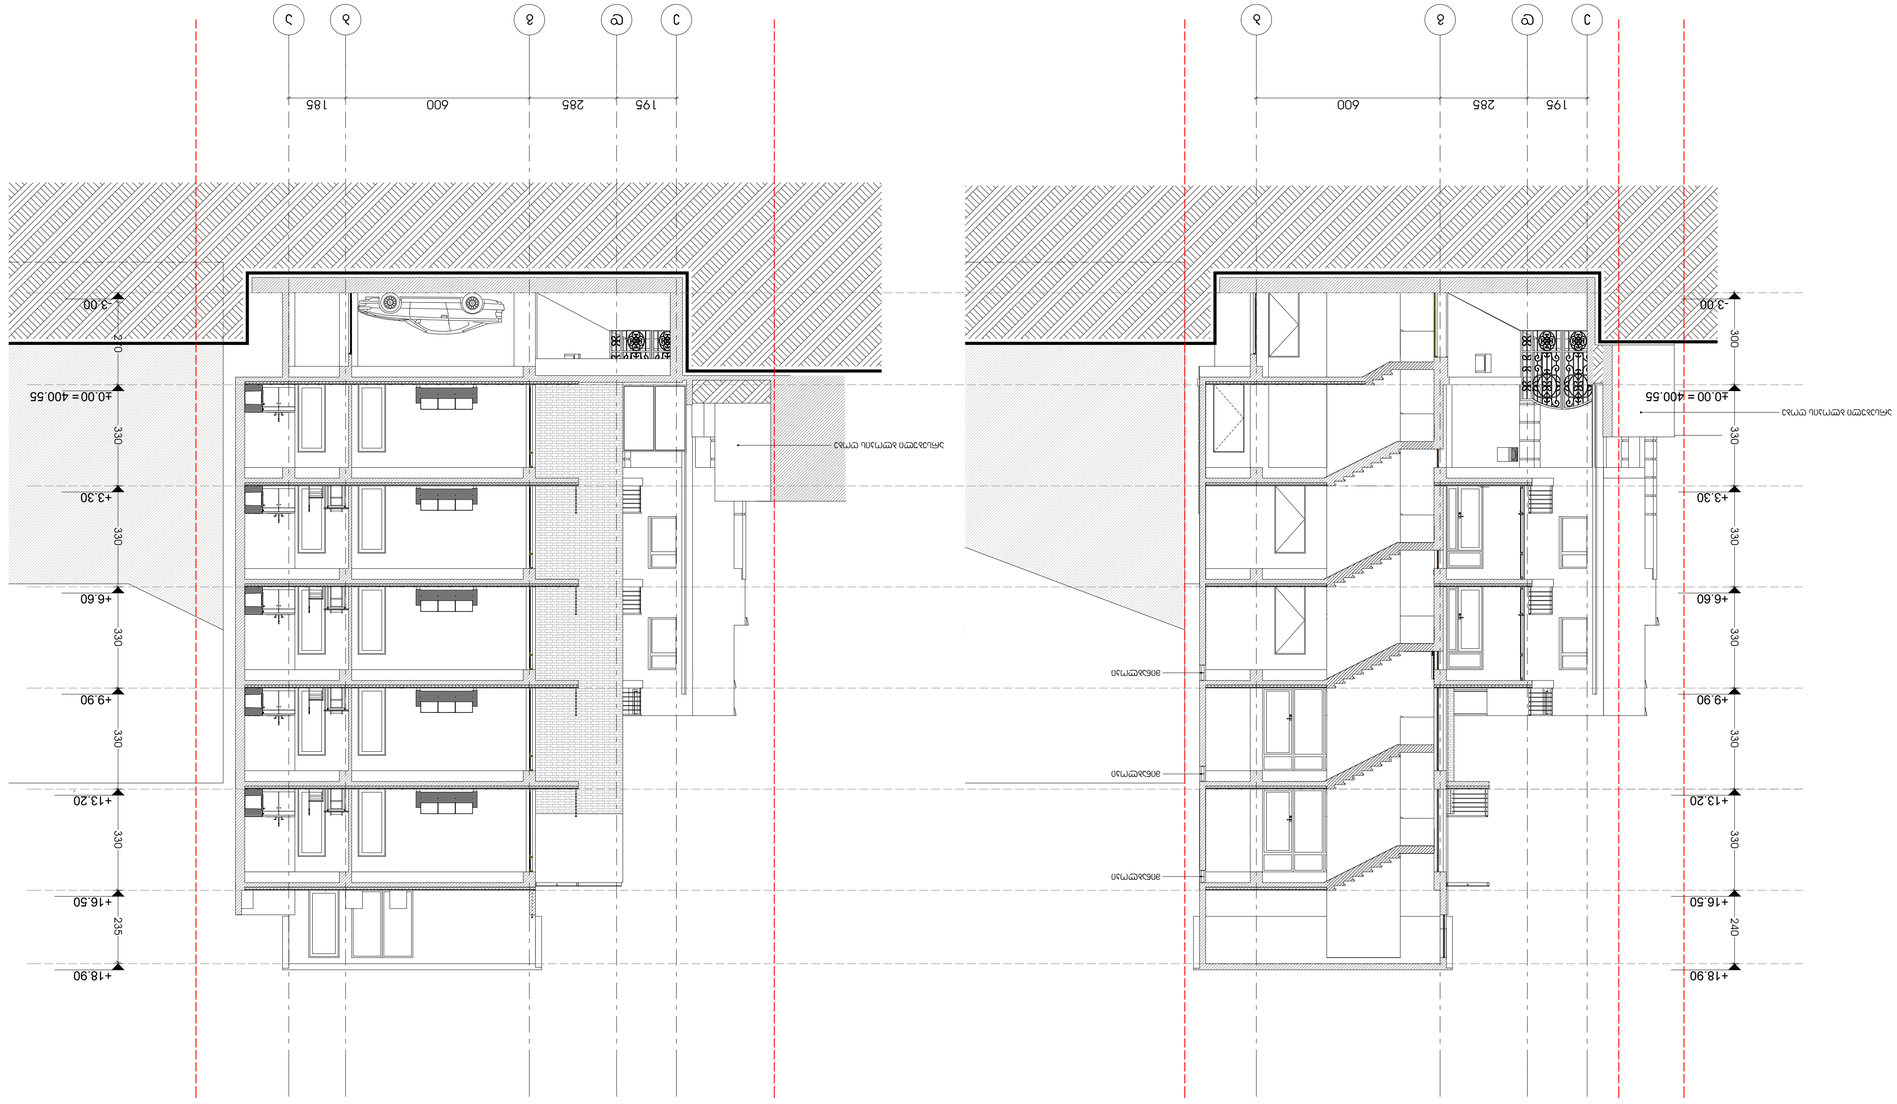

0 1 2 3 4 5 6 7 8 9 10

e d g b e d g b a

+3.30

-3.00

±0.00

+3.30

+6.60

+9.90

+13.20

+16.50

+18.90

270 330 330 330 330 330 235

-3.00

±0.00

+3.30

+6.60

+9.90

+13.20

+16.50

+18.90

300 330 330 330 330 330 240

195 285 600 195 285 600 185

არსებული ბლოკის ღობე

არსებული ბლოკის ღობე

მინაბლოკი

მინაბლოკი

მინაბლოკი

ნაკვეთის საზღვარი

არქიტექტურული ნიშნული

= 400.55 = 400.55

მასშტაბი

თარიღი

თარიღი

ფურცელი

თანამდებობა

პროექტის სახელწოდება

ს ტ ა დ ი ა ფურცლები

1:100

ხელმოწერა

ექსპლიკაცია:

პირობითი ნიშნები

დაკვეთა #

თბილისი 2011 წ.
ფორმატი - A-1

გვარი

დირექტორი

p r o e q t i a-12

ნ. სიხარულიძე

ჭრილი 2-2 ჭრილი 3-3

პრ. ავტორი

S.p.s. " z e r o "
ქ. თბილისი, მაზნიაშვილის ქ. #4
ტელ/ფაქსი: (995 32) 274 79 97

" Z E R O " LTD
#4 Mazniashvili სტ., თბილისი,

STUDIO Tel/Fax: (995 32) 274 79 97

ზ. დევდარიანი

22

დაამუშავა ნ. სიხარულიძე

სარეკონსტრუქციო ობიექტის
არსებული ჭრილები 2-2 და3-3

ქ. თბილისში, დიდუბე-ჩუღურეთის რ-ნში,

მაზნიაშვილის ქ. #4-ში, მრავალბინიანი
საცხოვრებელი სახლის რეკონსტრუქციის პროექტი

a r q i t e q t u r u l i n a w i l i

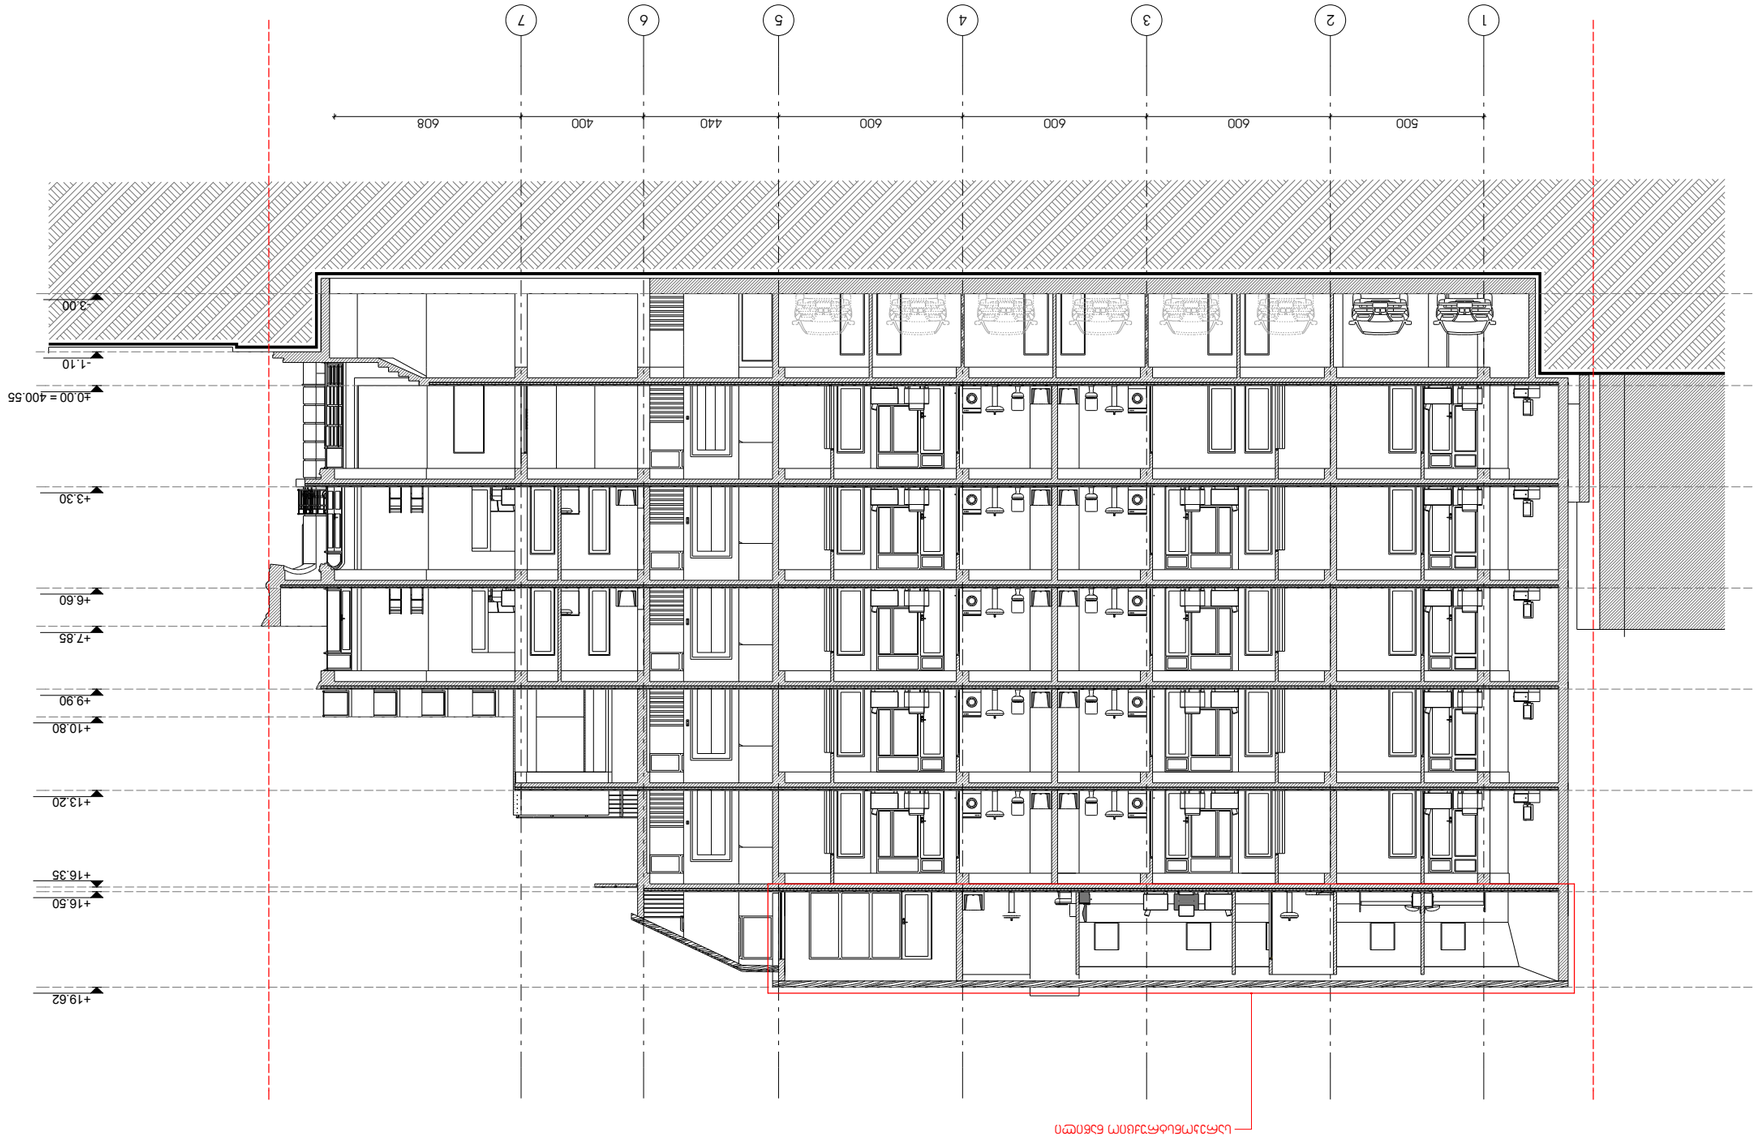

0 1 2 3 4 5 6 7 8 9 10

1 2 3 4 5 6 7

-3.00

- 1.10

±0.00

+3.30

+6.60

+7.85

+9.90

+10.80

+13.20

+16.35

+16.50

+19.62

+3.30

500 600 600 600 440 400 608

სარეკონსტრუქციო ნაწილი

ნაკვეთის საზღვარი

არქიტექტურული ნიშნული

= 400.55

სარეკონსტრუქციო ობიექტის
საპროექტო ჭრილი 1-1

მასშტაბი

თარიღი

თარიღი

ფურცელი

თანამდებობა

პროექტის სახელწოდება

ს ტ ა დ ი ა ფურცლები

1:100

ხელმოწერა

ექსპლიკაცია:

პირობითი ნიშნები

დაკვეთა #

თბილისი 2011 წ.
ფორმატი - A-1

გვარი

დირექტორი

p r o e q t i a-11

დაამუშავა

ნ. სიხარულიძე

ნ. სიხარულიძე

პრ. ავტორი

S.p.s. " z e r o "
ქ. თბილისი, მაზნიაშვილის ქ. #4
ტელ/ფაქსი: (995 32) 274 79 97

" Z E R O " LTD
#4 Mazniashvili სტ., თბილისი,

S Tel/Fax: (995 32) 274 79 97 TUDIO

ზ. დევდარიანი

22

ქ. თბილისში, დიდუბე-ჩუღურეთის რ-ნში,
მაზნიაშვილის ქ. #4-ში, მრავალბინიანი
საცხოვრებელი სახლის რეკონსტრუქციის პროექტი
a r q i t e q t u r u l i n a w i l i

0 1 2 3 4 5 6 7 8 9 10

e d g b e d g b a

+3.30

-3.00

±0.00

+3.30

+6.60

+9.90

+13.20

+16.50

+18.90

+20.20

-3.00

±0.00

+3.30

+6.60

+9.90

+13.20

+16.50

+18.90

195 285 600 195 285 600 185

არსებული ბლოკის ღობე

მინაბლოკი

მინაბლოკი

მინაბლოკი

წითელი ხაზი წითელი ხაზი წითელი ხაზი წითელი ხაზი

სარეკონსტრუქციო ნაწილი

ნაკვეთის საზღვარი

არქიტექტურული ნიშნული

= 400.55 = 400.55

სარეკონსტრუქციო ობიექტის
საპროექტო ჭრილები:
2-2 da 3-3

მასშტაბი

თარიღი

თარიღი

ფურცელი

თანამდებობა

პროექტის სახელწოდება

ს ტ ა დ ი ა ფურცლები

1:100

ხელმოწერა

ექსპლიკაცია:

პირობითი ნიშნები

დაკვეთა #

თბილისი 2011 წ.
ფორმატი - A-1

გვარი

დირექტორი

p r o e q t i a-12

ნ. სიხარულიძე

ჭრილი 2-2 ჭრილი 3-3

პრ. ავტორი

S.p.s. " z e r o "
ქ. თბილისი, მაზნიაშვილის ქ. #4
ტელ/ფაქსი: (995 32) 274 79 97

" Z E R O " LTD
#4 Mazniashvili სტ., თბილისი,

S Tel/Fax: (995 32) 274 79 97 TUDIO

ზ. დევდარიანი

22

დაამუშავა ნ. სიხარულიძე

ქ. თბილისში, დიდუბე-ჩუღურეთის რ-ნში,
მაზნიაშვილის ქ. #4-ში, მრავალბინიანი
საცხოვრებელი სახლის რეკონსტრუქციის პროექტი
a r q i t e q t u r u l i n a w i l i