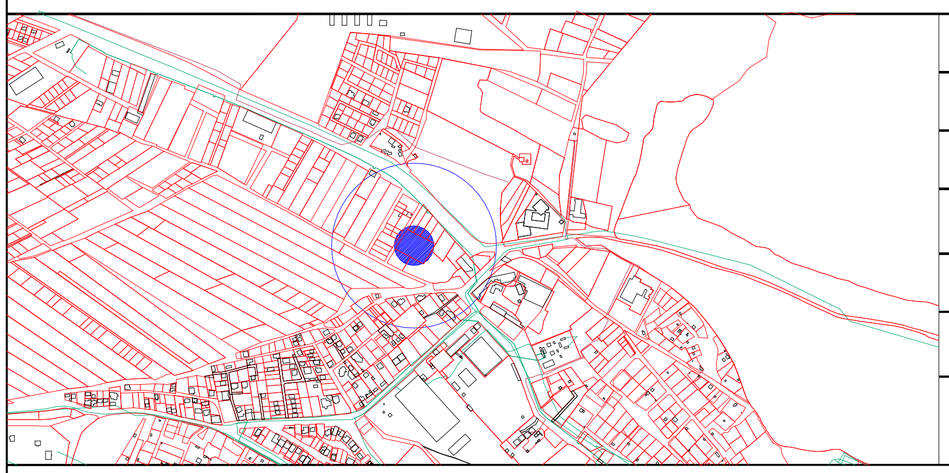
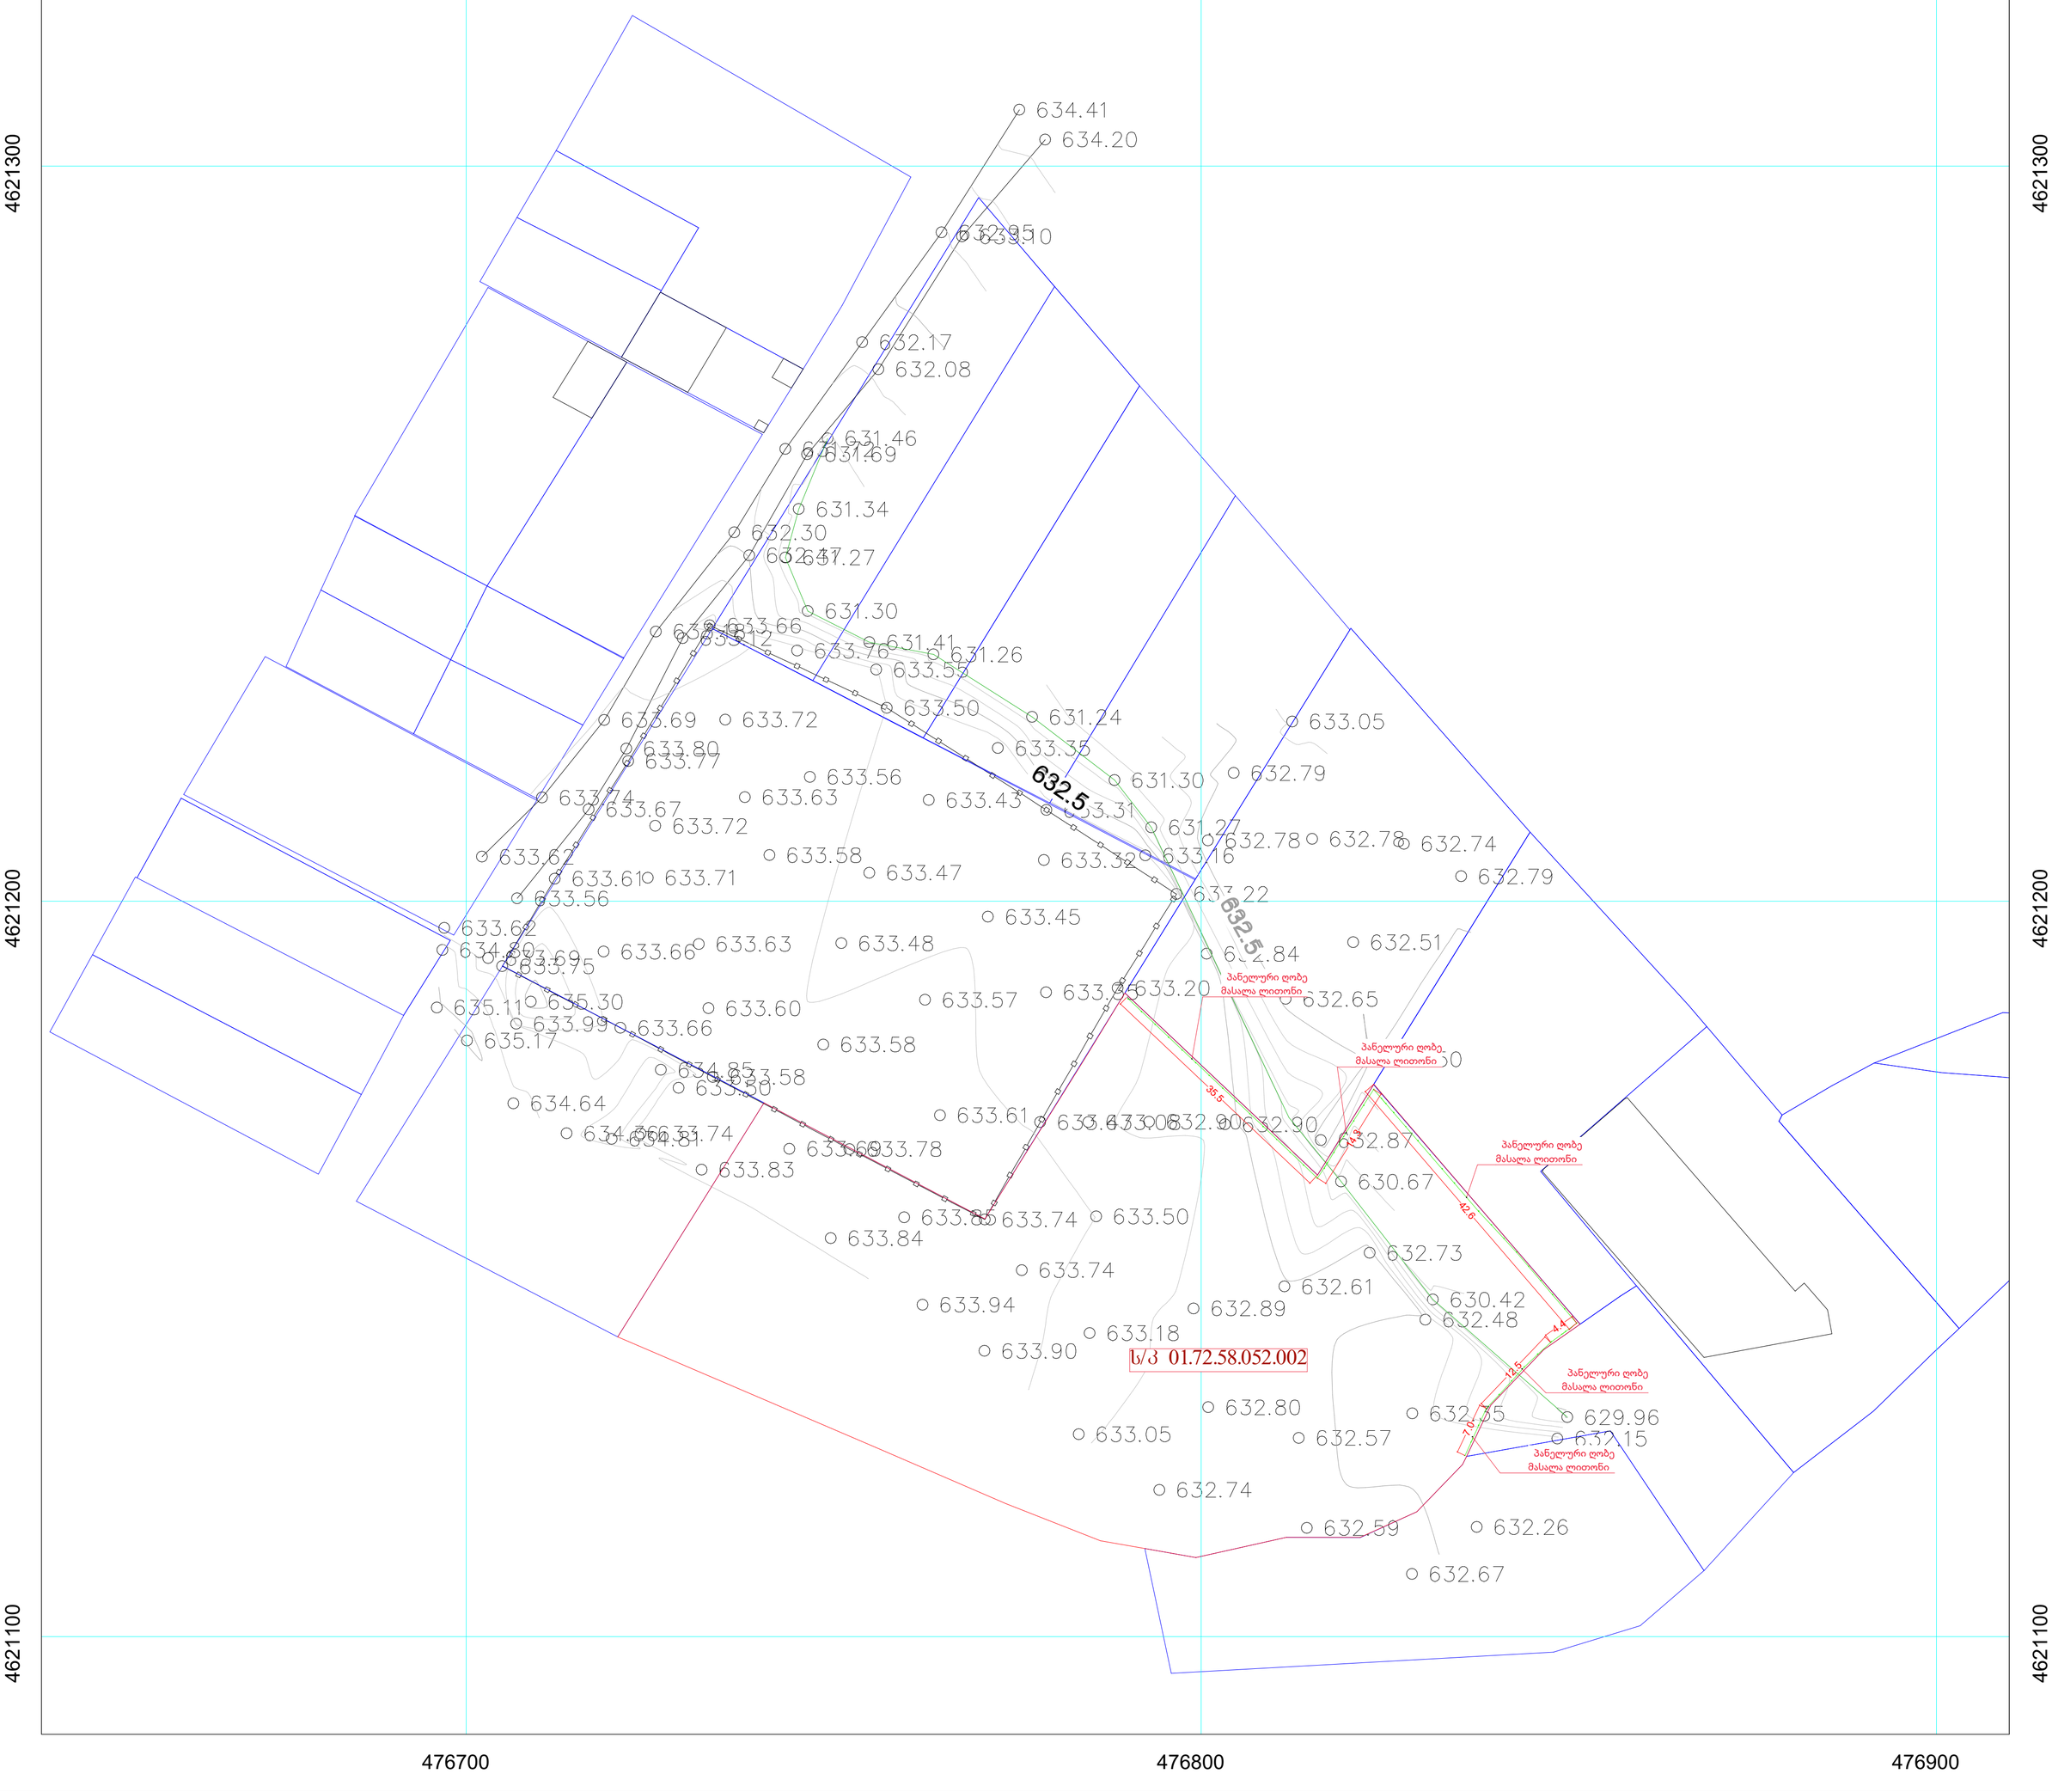

მონტაჟი
პანელური ღობე
მასალა ლითონი
სიმაღლე 1,50 მ
პანელური ღობე
მასალა ლითონი
სიმაღლე 1,50 მ
პანელური ღობე
მასალა ლითონი
სიმაღლე 1,50 მ

GEG
GROSS ENERGY GROUP



476700 476800 476900

4621300 4621200 4621100



ხელშეკრულება:

ქალაქი თბილისი, სოფ. ქვემო ლისი
ს/კ 72.16.18.968


პირობითი აღნიშვნები

- ქს — საცხ. სახლი
- ას — არასაცხ. სახლი
- ხის ღობე
- ღობე
- ქვის კედელი
- კედელი
- ელ. გადამცემი ხაზი
- სატრანსფორმატორო ჯიხური
- ხეები
- ფარდული
- მშენებარე შენობა
- ბენზოგასამართი
- ფლატე
- რეზერვუარი
- გარე განათება
- სამეთვალყურეო ჭები
- UTM (საერთაშორისო) სისტემის კოორდ.
- აღგილობ. სისტემის საშუშაო კოორდ.
- რკინიგზა
- ონკანი
- წყალგაყვანილობა
- კანალიზაცია
- სანიაღვრე
- კავშირგაბმულობა
- გაზი
- ელ. ქსელები
- გათბობა
- დრენაჟი

შპს "ბროს ენერჯი ჯგუფი"		
დირექტორი		ა. ტყებუჩავა
კომპიუტერული დამუშავება		დ. ჯაფარიძე
შემსრულებელი		გ. ბალიაშვილი
მ. 1:1000		2019

ფასადი

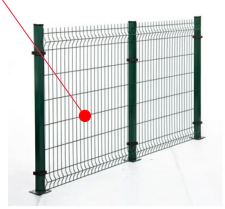პანელური ღობე
მასალა ლითონი
სიმაღლე 1,50 მ



მილ-კვადრატი 4X4მ

