ფოტომონტაჟი

23.12.2024




შენობის განთავსების სქიალი
+0.00/512.80
+14.434
/527.234
7.00
6.00
15.47
3.20
3.20
4.128
4.273
6.295
5.94
4.3
5.02
3.74
4.12
2.42
513.93
514.58
514.16
514.45
514.83
513.73
7.83
514.44
514.36
513.88
513.62
513.73
513.86
5.04
3.32
512.80
512.46
512.39
512.40
512.56
512.59
512.66
512.75
512.77
513.02
512.62
1.72
a
a2
a3
a4
a5
d
გზის შუა

L.T.D. G EOMATICS

ქალაქ თბილისი, დასახლება ორხევი, მექანიკური ქარხნის მიმდებარედ (ს/კ 01.19.18.003.158)
შპს "იბერია ლოჯისტიკა" (სნ 406319087) საკუთრებაში არსებული 13772 კვმ. არახასოვლო-საშეურნეო
დანიშნულების მიწის ნაკვეთის და მისი მიმდებარე ტერიტორიის ტოპოგრაფიული
გეგმა


პირობითი აღნიშვნები

WGS 1984 -ის კოორდინატთა სისტემის UTM პროექცია

შენიშვნა:
- რეგისტრირებული მიწის ნაკვეთის საკადასტრო საზღვარი
- მიმდინარე რეგისტრირებული მიწის ნაკვეთის საკადასტრო საზღვარი
- მიწის სამუშაოების შესრულებისას შეტანილი კომუნიკაციის წარმომადგენლის

შ.პ.ს. გეომატიკს (ს/ნ. 405601718)
ქობულეთი, მიხეილ ბურნაშვილის ქ №74. №74ა. №74ბ
geomaticsgeo@gmail.com tel: 577 40 40 93

დირექტორი:	დ. ფოფაქაძე
ა.ხოსა:	გ. სისვაძე
დახაზა:	გ. სისვაძე
დამტკიცა	შპს "იბერია ლოჯისტიკა"
მასშტაბი: 1:500	02.10.2023წ.

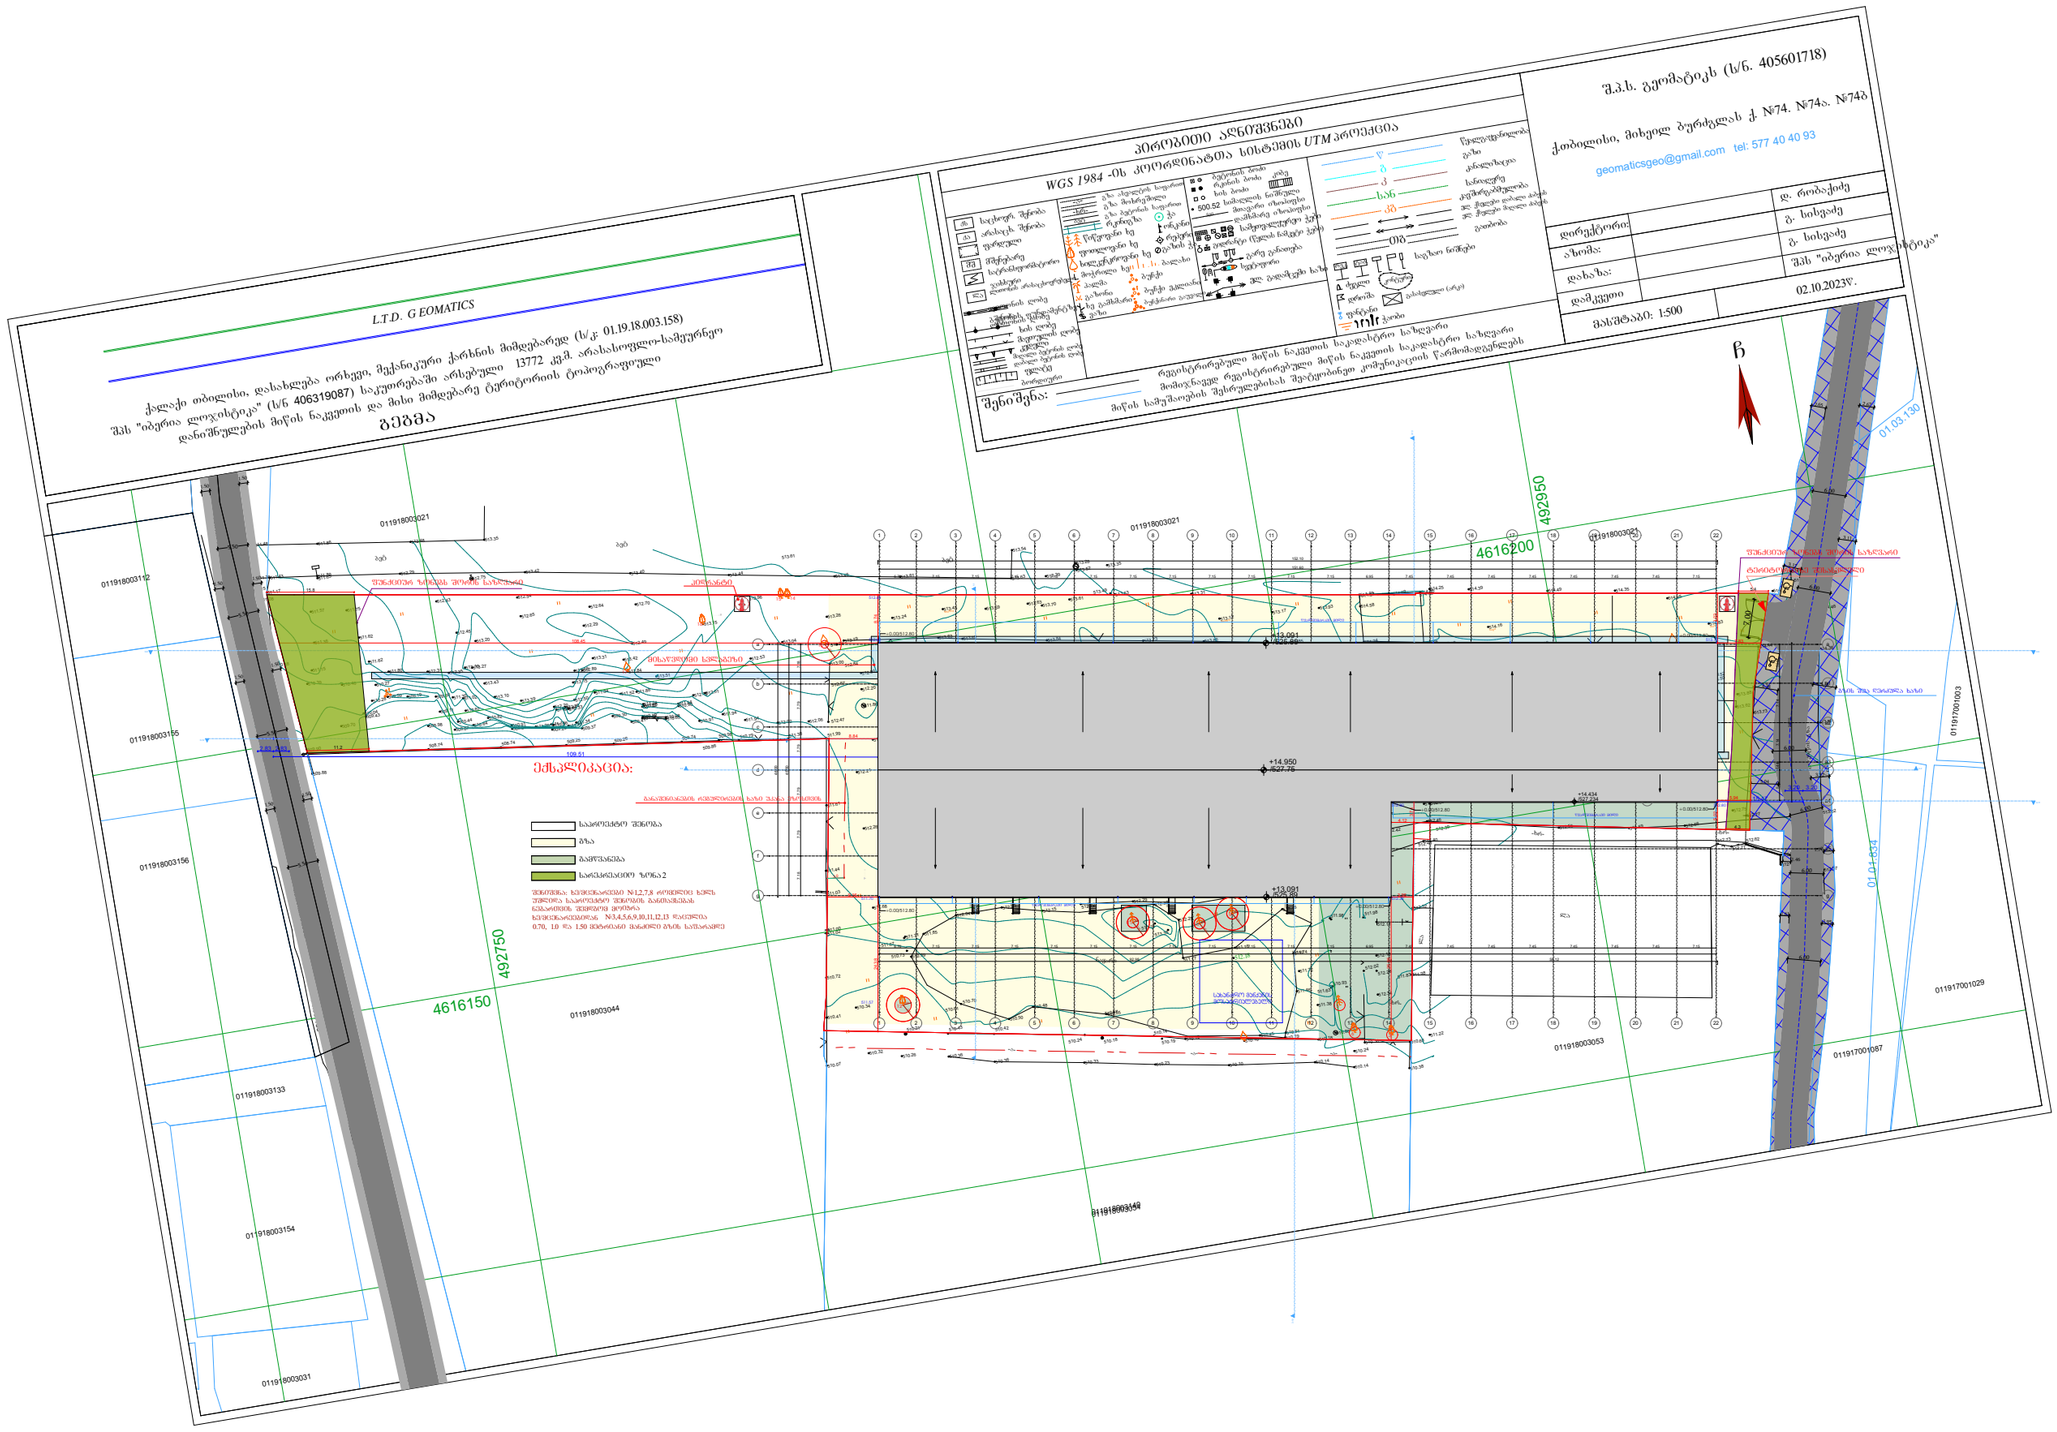

დამკვეთი	შპს „იბერია ლოჯისტიკა" (ID: 406319087)	ნახაზი	გენ-გეგმა	მასშტაბი	1:100	გვერდი		თანამდებობა	გვარი	ხელმოწერა	
მისამართი	ქ.თბილისი, დასახლება ორხევი, მექანიკური ქარხნის მიმდებარედ (ს/კ 01.19.18.003.158)	შენიშვნა:	- ზომები მოცემულია-სმ ში - ფასადზე აალებადი მასალები დამუშავდეს ხანძარსაწინააღმდეგო ხსნარით - ტერიტორიის ახომგვები მოწოდებულია დამკვეთის მიერ					დირექტორი	მ.ბარბაქაძე		
								ავტორი	მ.ბარბაქაძე		
ფუნქციური დანიშნულება	საწყობი							ავტორი			
								თანაავტორი			

T: 558201005 E-mail: Grandecasa.design@gmail.com

L.T.D. G EOMATICS

ქალაქი თბილისი, დახარისხება ორხევი, მექანიკური ქარხნის მიმდებარედ (ს/კ 01.19.18.003.158)
შპს "იბერია ლოჯისტიკა" (ს/ნ 406319087) საკუთრებაში არსებული 13772 კვმ. არახარისხებული-სამეურნეო
დანიშნულების მიწის ნაკვეთის და მისი მიმდებარე ტერიტორიის ტოპოგრაფიული

გეგმა

პირობითი აღნიშვნები

WGS 1984 -ის კოორდინატთა სისტემის UTM პროექცია

შენიშვნა:
რეგისტრირებული მიწის ნაკვეთის საკადასტრო საზღვარი
მოწვდილი რეგისტრირებული მიწის ნაკვეთის საკადასტრო საზღვარი
მიწის სამუშაოების შესრულებისას შეატყობინეთ კომუნიკაციის წარმომდგენლებს

"GEOMATICS" LTD

ქობულეთი, მეზობლის ქუჩის ქ. №74, №74ა, №74ბ
geomaticsgeo@gmail.com tel: 577 40 40 93

დამკვეთი:	ლ. რიბაქოვ
აზომა:	გ. სისვაძე
დახაზა:	გ. სისვაძე
	შპს "იბერია ლოჯისტიკა"
მასშტაბი: 1:500	02.10.2023წ.

ნაყარი

4616200
4616150
492950
492750