შპს "კარკასი"

ს/კ 430029015

N

±0.00=465.20

01.11.12.018.835

m-61 557m

m19 688m

13ქს

4ქს

5ქს

შენიშვნა:

პირობითი ნიშნები:

- არსებული შენობები
- საპროექტო შენობა
- გზის საფარი
- გამწვანების ზოლი
- ±0.00 ია.ტ.კის ნიშნული
- წითელი ხაზები
- ხე-ნარგავები

შენიშვნა:

1. ზომები მოცემულია მილიმეტრებში;
2. ნახაზის ქვეშა ცვლილება მშენებლობისას წინასწარ უნდა შეთანხმდეს პროექტის ავტორთან.

ნახაზის დასახელება:

მიწის არსებული და საპროექტო ნიშნულების მიბმა გენგეგმა მ. 1:500

თანამდებობა	გვარი	ხელმოწერა	ჩატარდ
დირექტორი:	ი. აბაშიძე		პროექ.
მთ. არქიტექტორი:	ზ. ქანთარია		შეხ.რ.
არქიტექტორი:	ბ. ჯინჭარაძე		
მთ. კონსტრუქტორი:	ა.ალროყაშვილი		შ. №___

თბილისი 2024 წ.

A-2

ჰორიზონტალური ნიშნები

- საცხ. სახლი
- არასაცხ. სახლი
- ფარდული
- მშენებ. შენობა
- სამეთვალყურეო ჭები
- სატრანსფორმატორო ჯიხური
- რეზერვუარი
- რკინიგზა
- ელ. გადამცემი ხაზი
- ხეები
- ღობე
- ქვის კედელი
- კედელი
- ბორდიური
- ფლატე
- ბენზოგასამართი
- საერთაშორისო სისტემის კოორდინ.
- ადგილობ. სისტემის სამუშაო კოორდინ.
- ხის ღობე
- წ წყალგაყვანილობა
- კ კანალიზაცია
- სნ სანიაღვრე
- ელ. ქსელები
- გ გაზი
- კბ კაშხირგაბმული ოგა

ექსპლიკაცია:

I1. საპროექტო შენობა; 2. გამწვანება; 3. შიდა სატრანსპორტო გზა

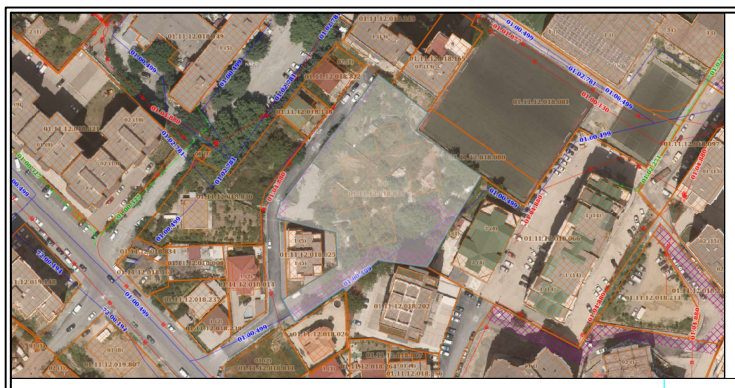

ქ. თბილისი, თეიმურაზ ბოჭორიშვილის II ჩიხი, №5
მიწის ნაკვეთის ს/კ 01.11.12.018.835 - ის
ტოპოგრაფიული გეგმა

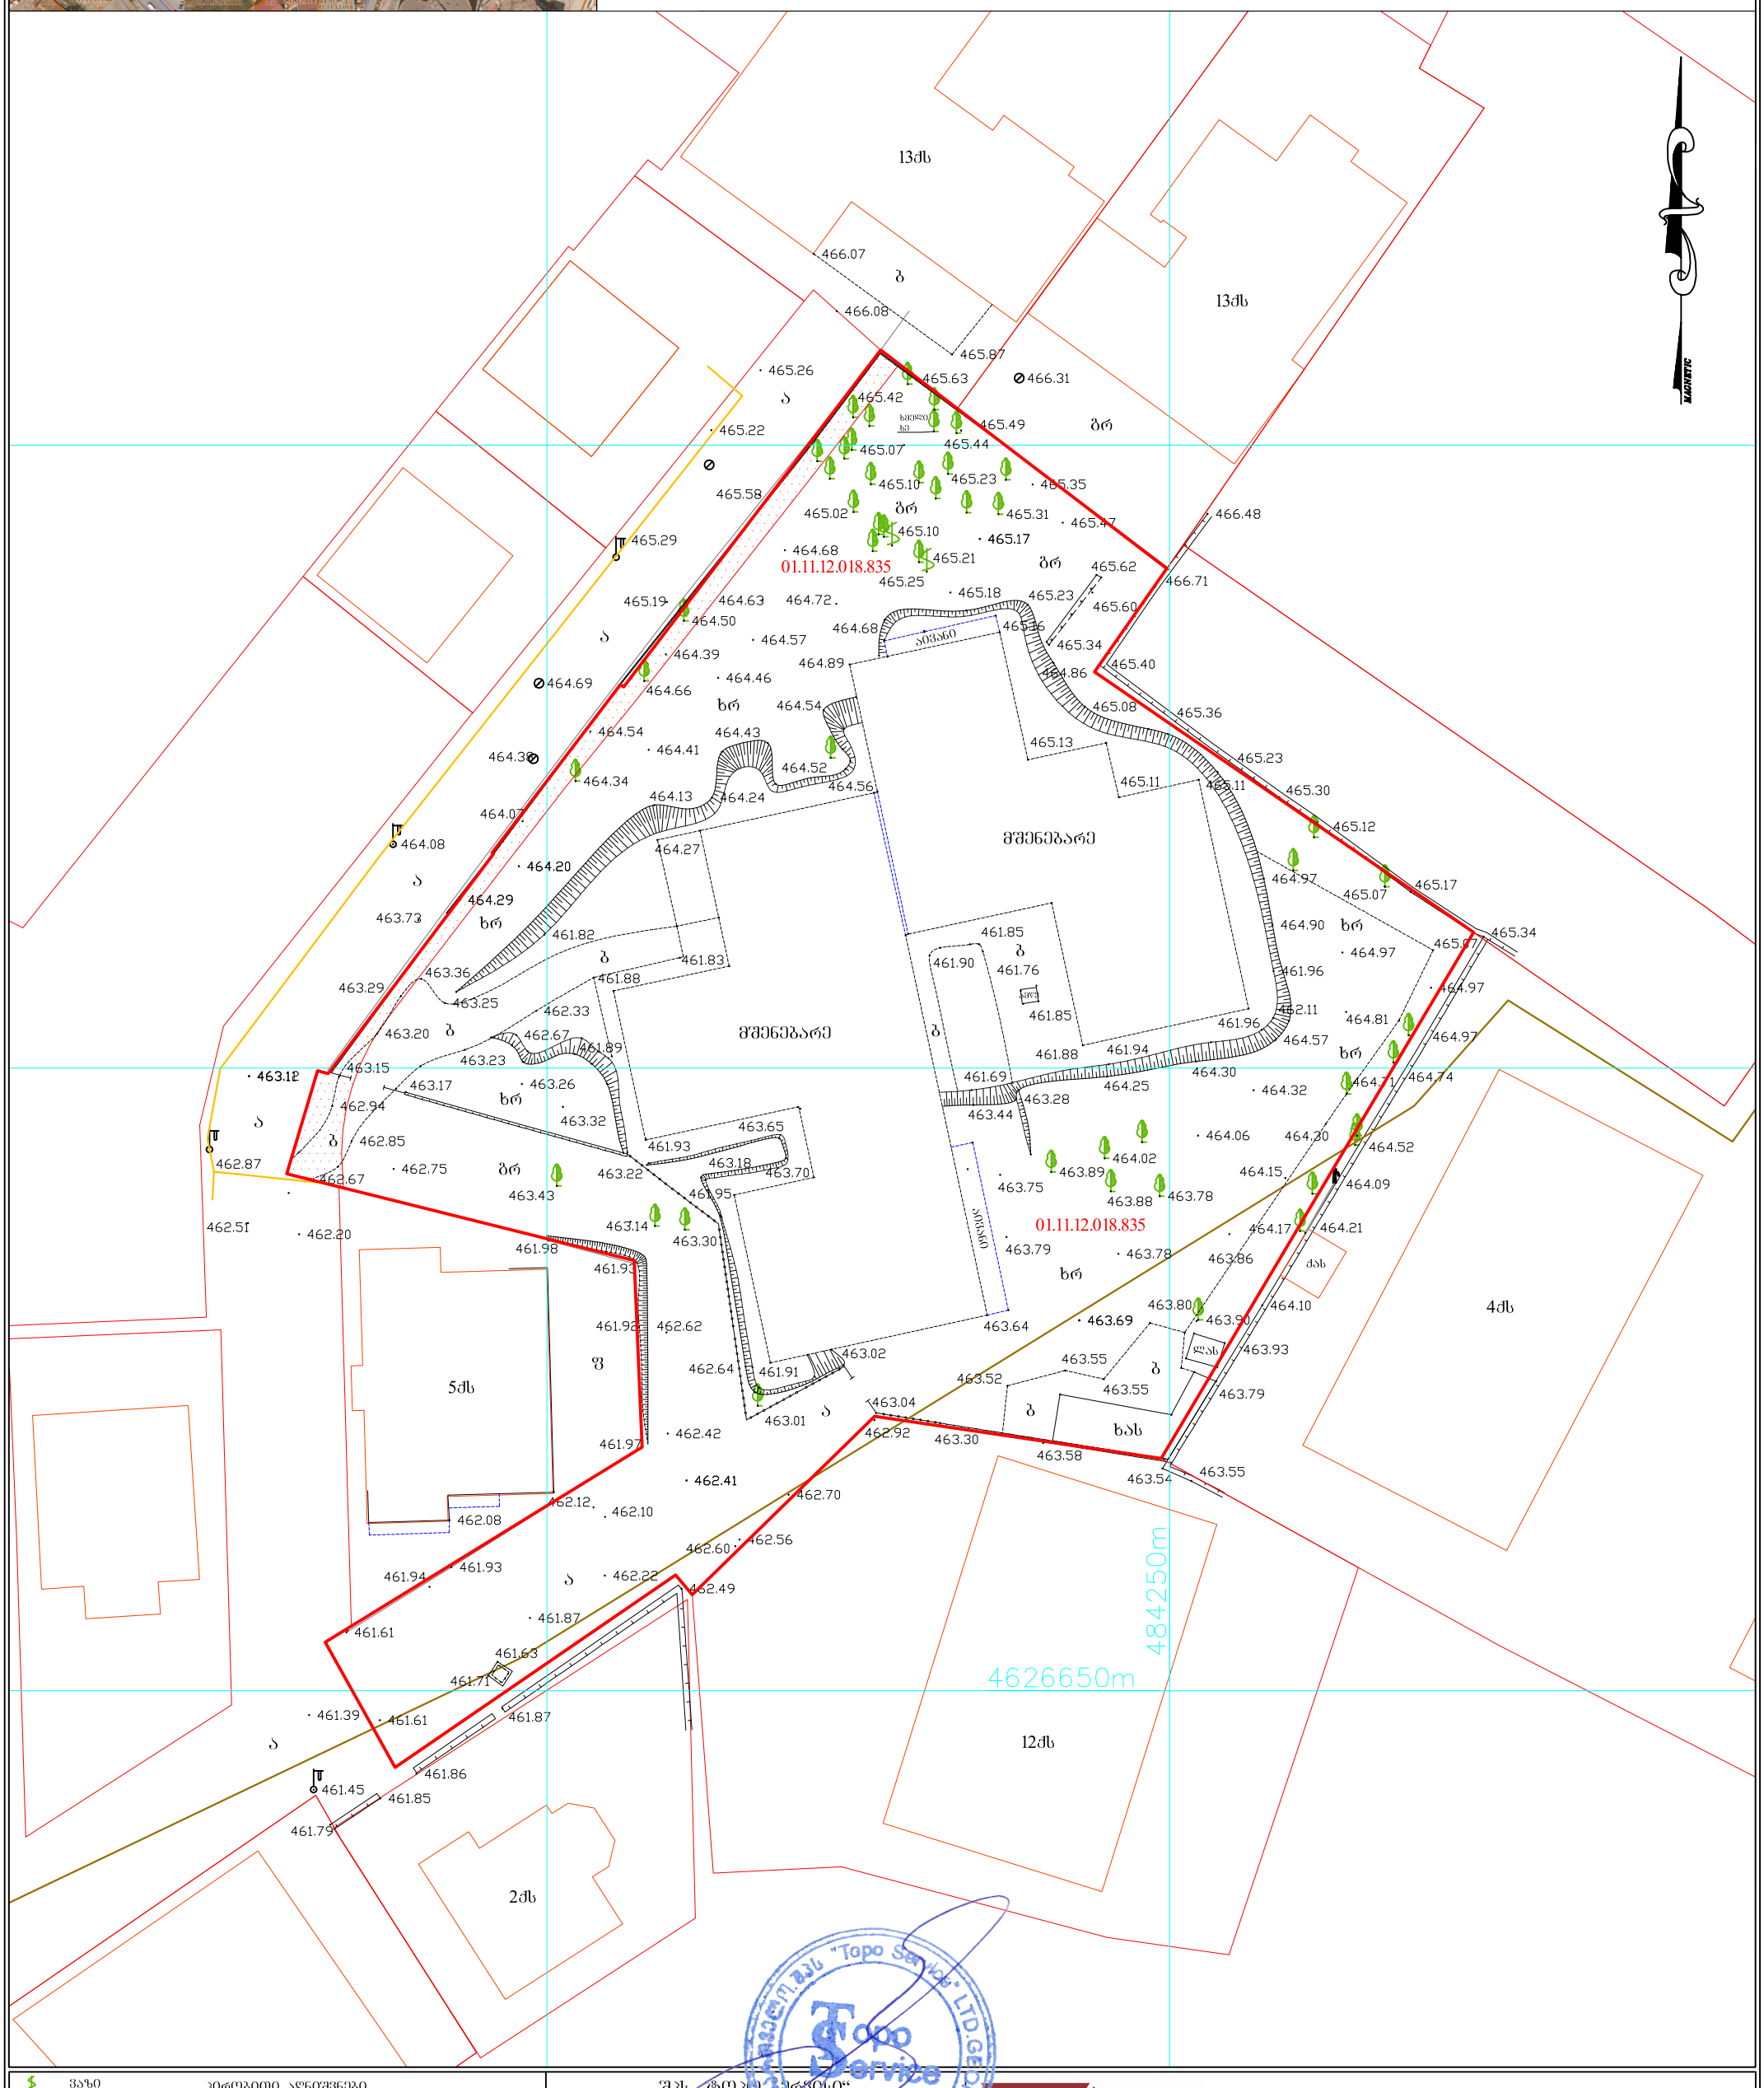

პირობითი აღნიშვნები

ბაზი	ბაზი
ნაძვი	სანიაღვრე
ფოთლოვანი ხე	წყლის მილი
განათება	კაბელ-არხ-ბაბელ-ბაბელ-ბაბელ-არხ-კაბელ-არხ-კაბელ-არხ-კ