ი სართული

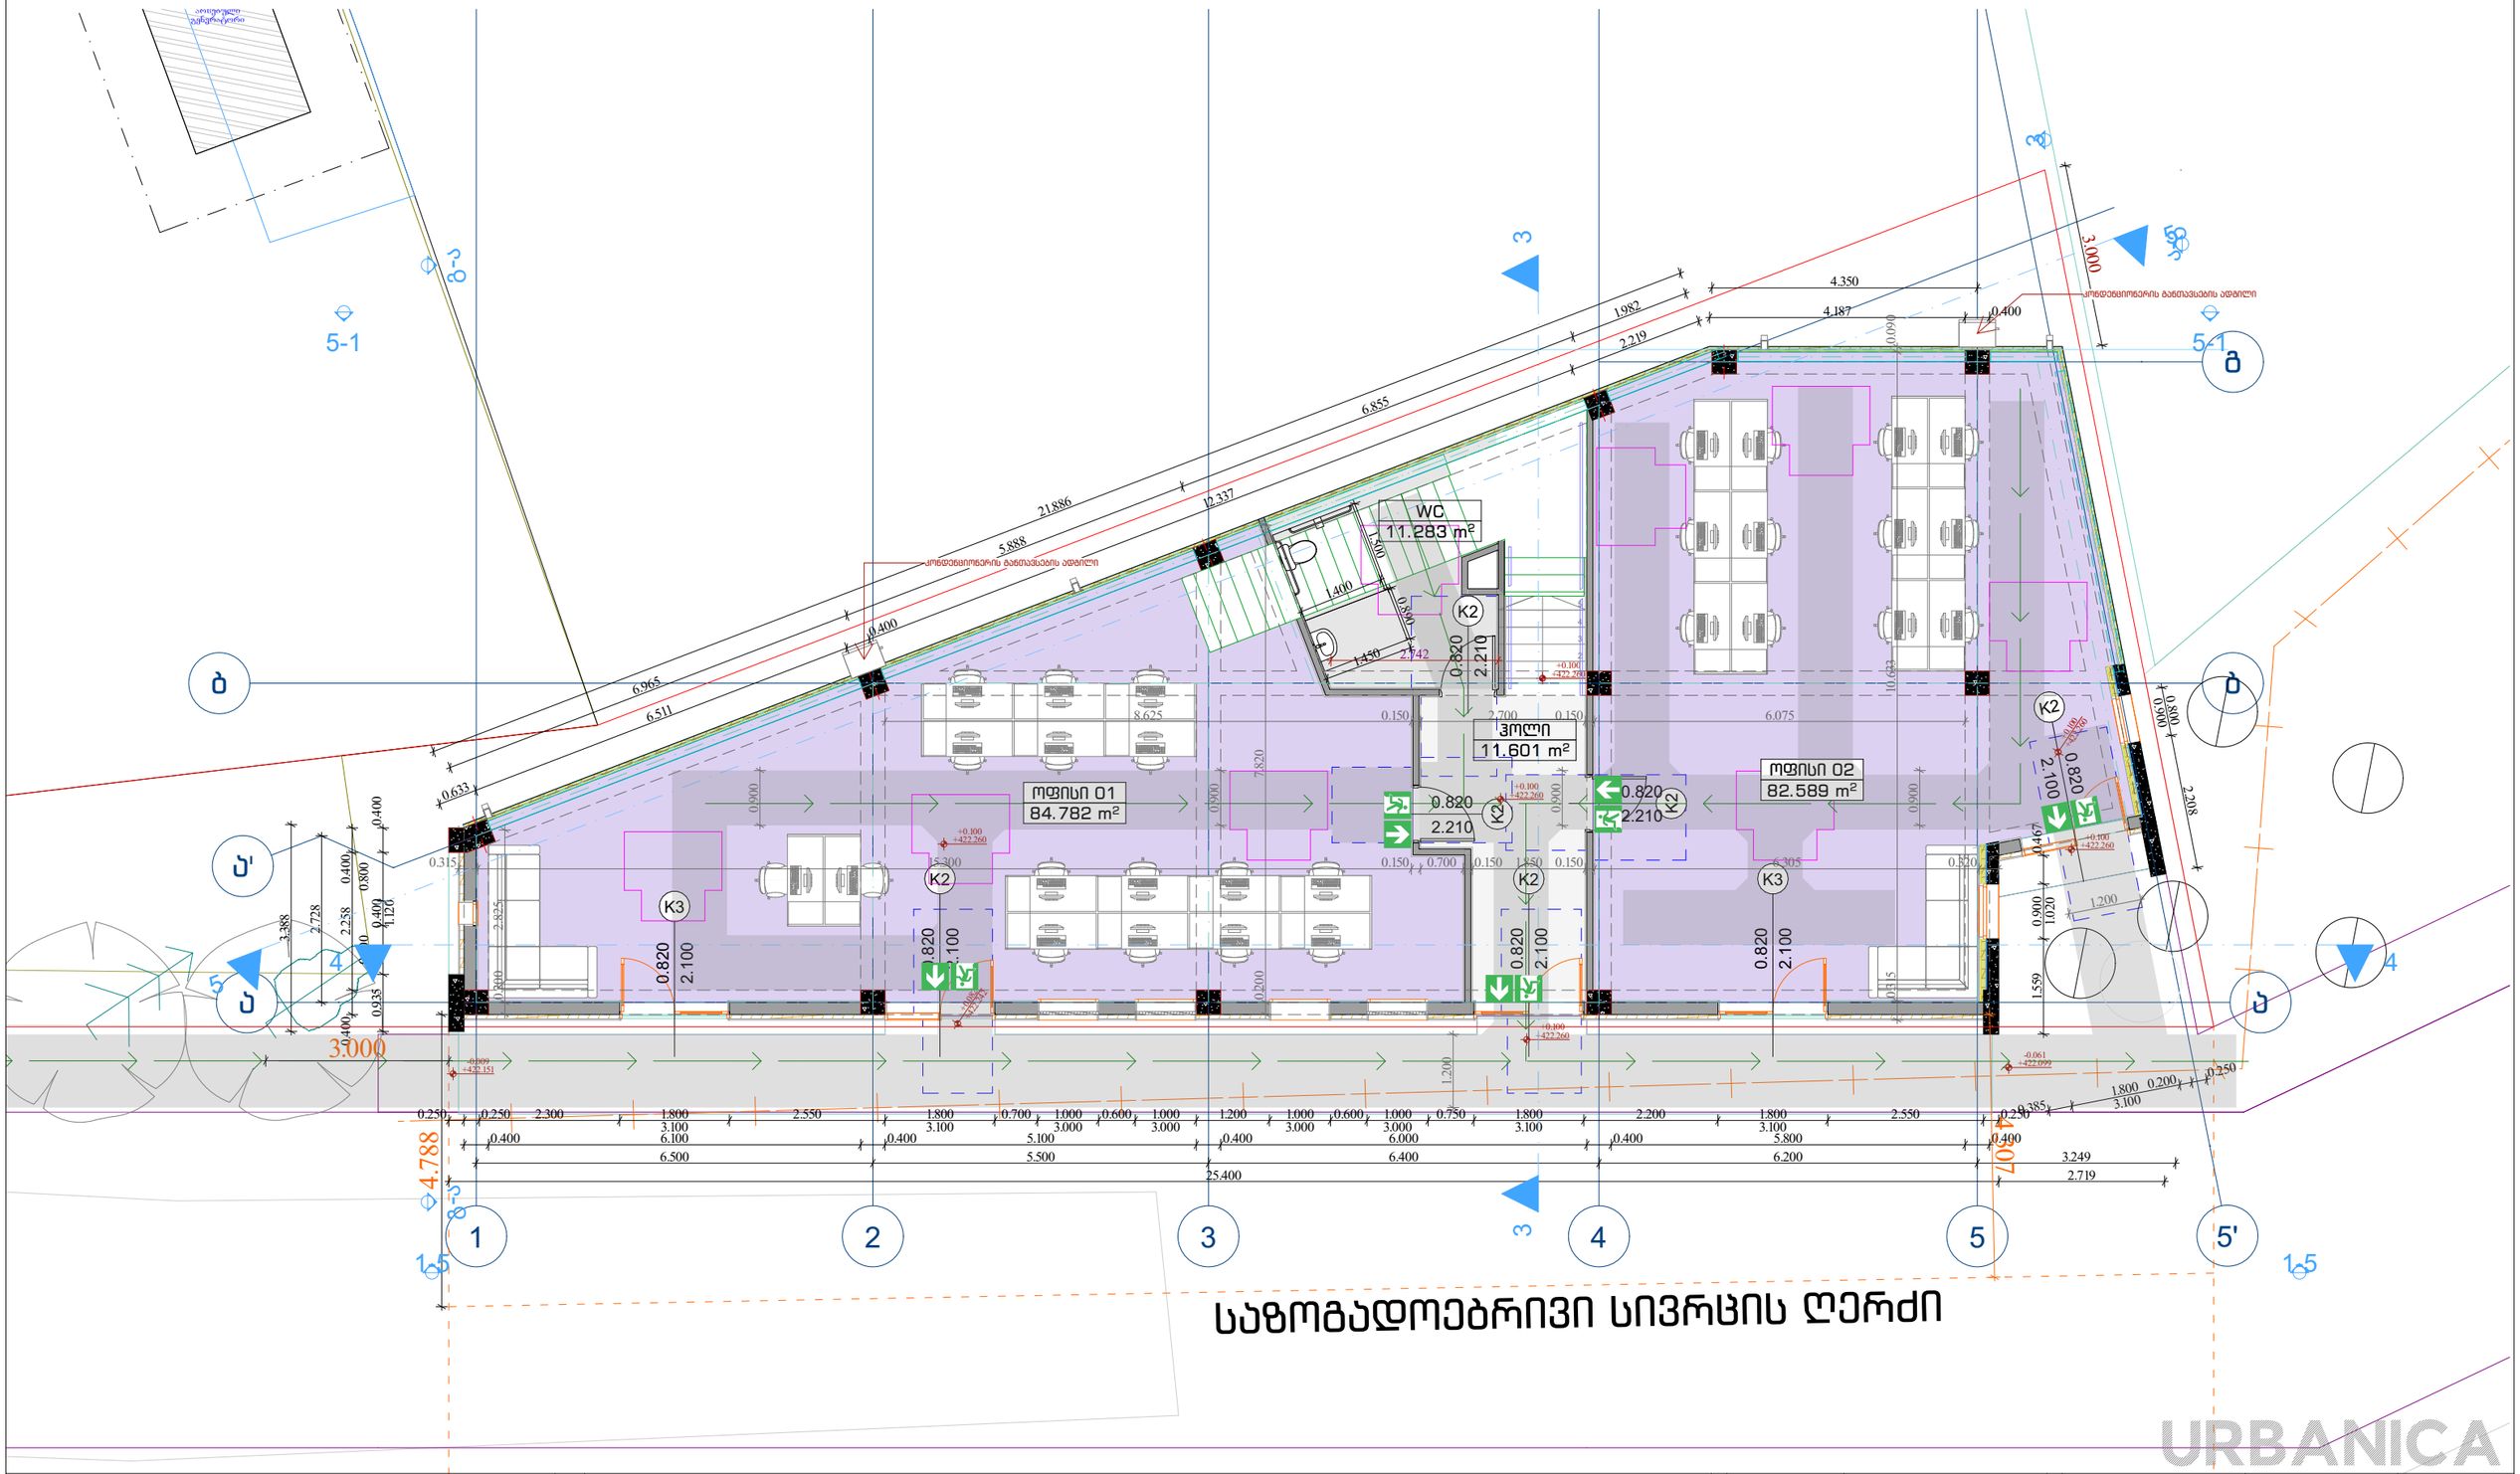

URBANICA

პროექტის სახელწოდება	ექსპლიკაცია		მასშტაბი	1:100	თანამდებობა	გვარი	ხელმოწერა
ქ.თბილისში, აკაკი ბელიაშვილის ქუჩა №145ბ არსებული მიწის ნაკვეთის ს/კ 01.13.02.003.429			თარიღი	14.01.2025	დირექტორი	მ. მურღულია	
არქიტექტურული პროექტი			სტადია	პროექტის შეთანხმება	პროექტის ავტორი	ი. მურღულია	
			გვერდი	2.3		ბ. ბერიშვილი	

1 სართული

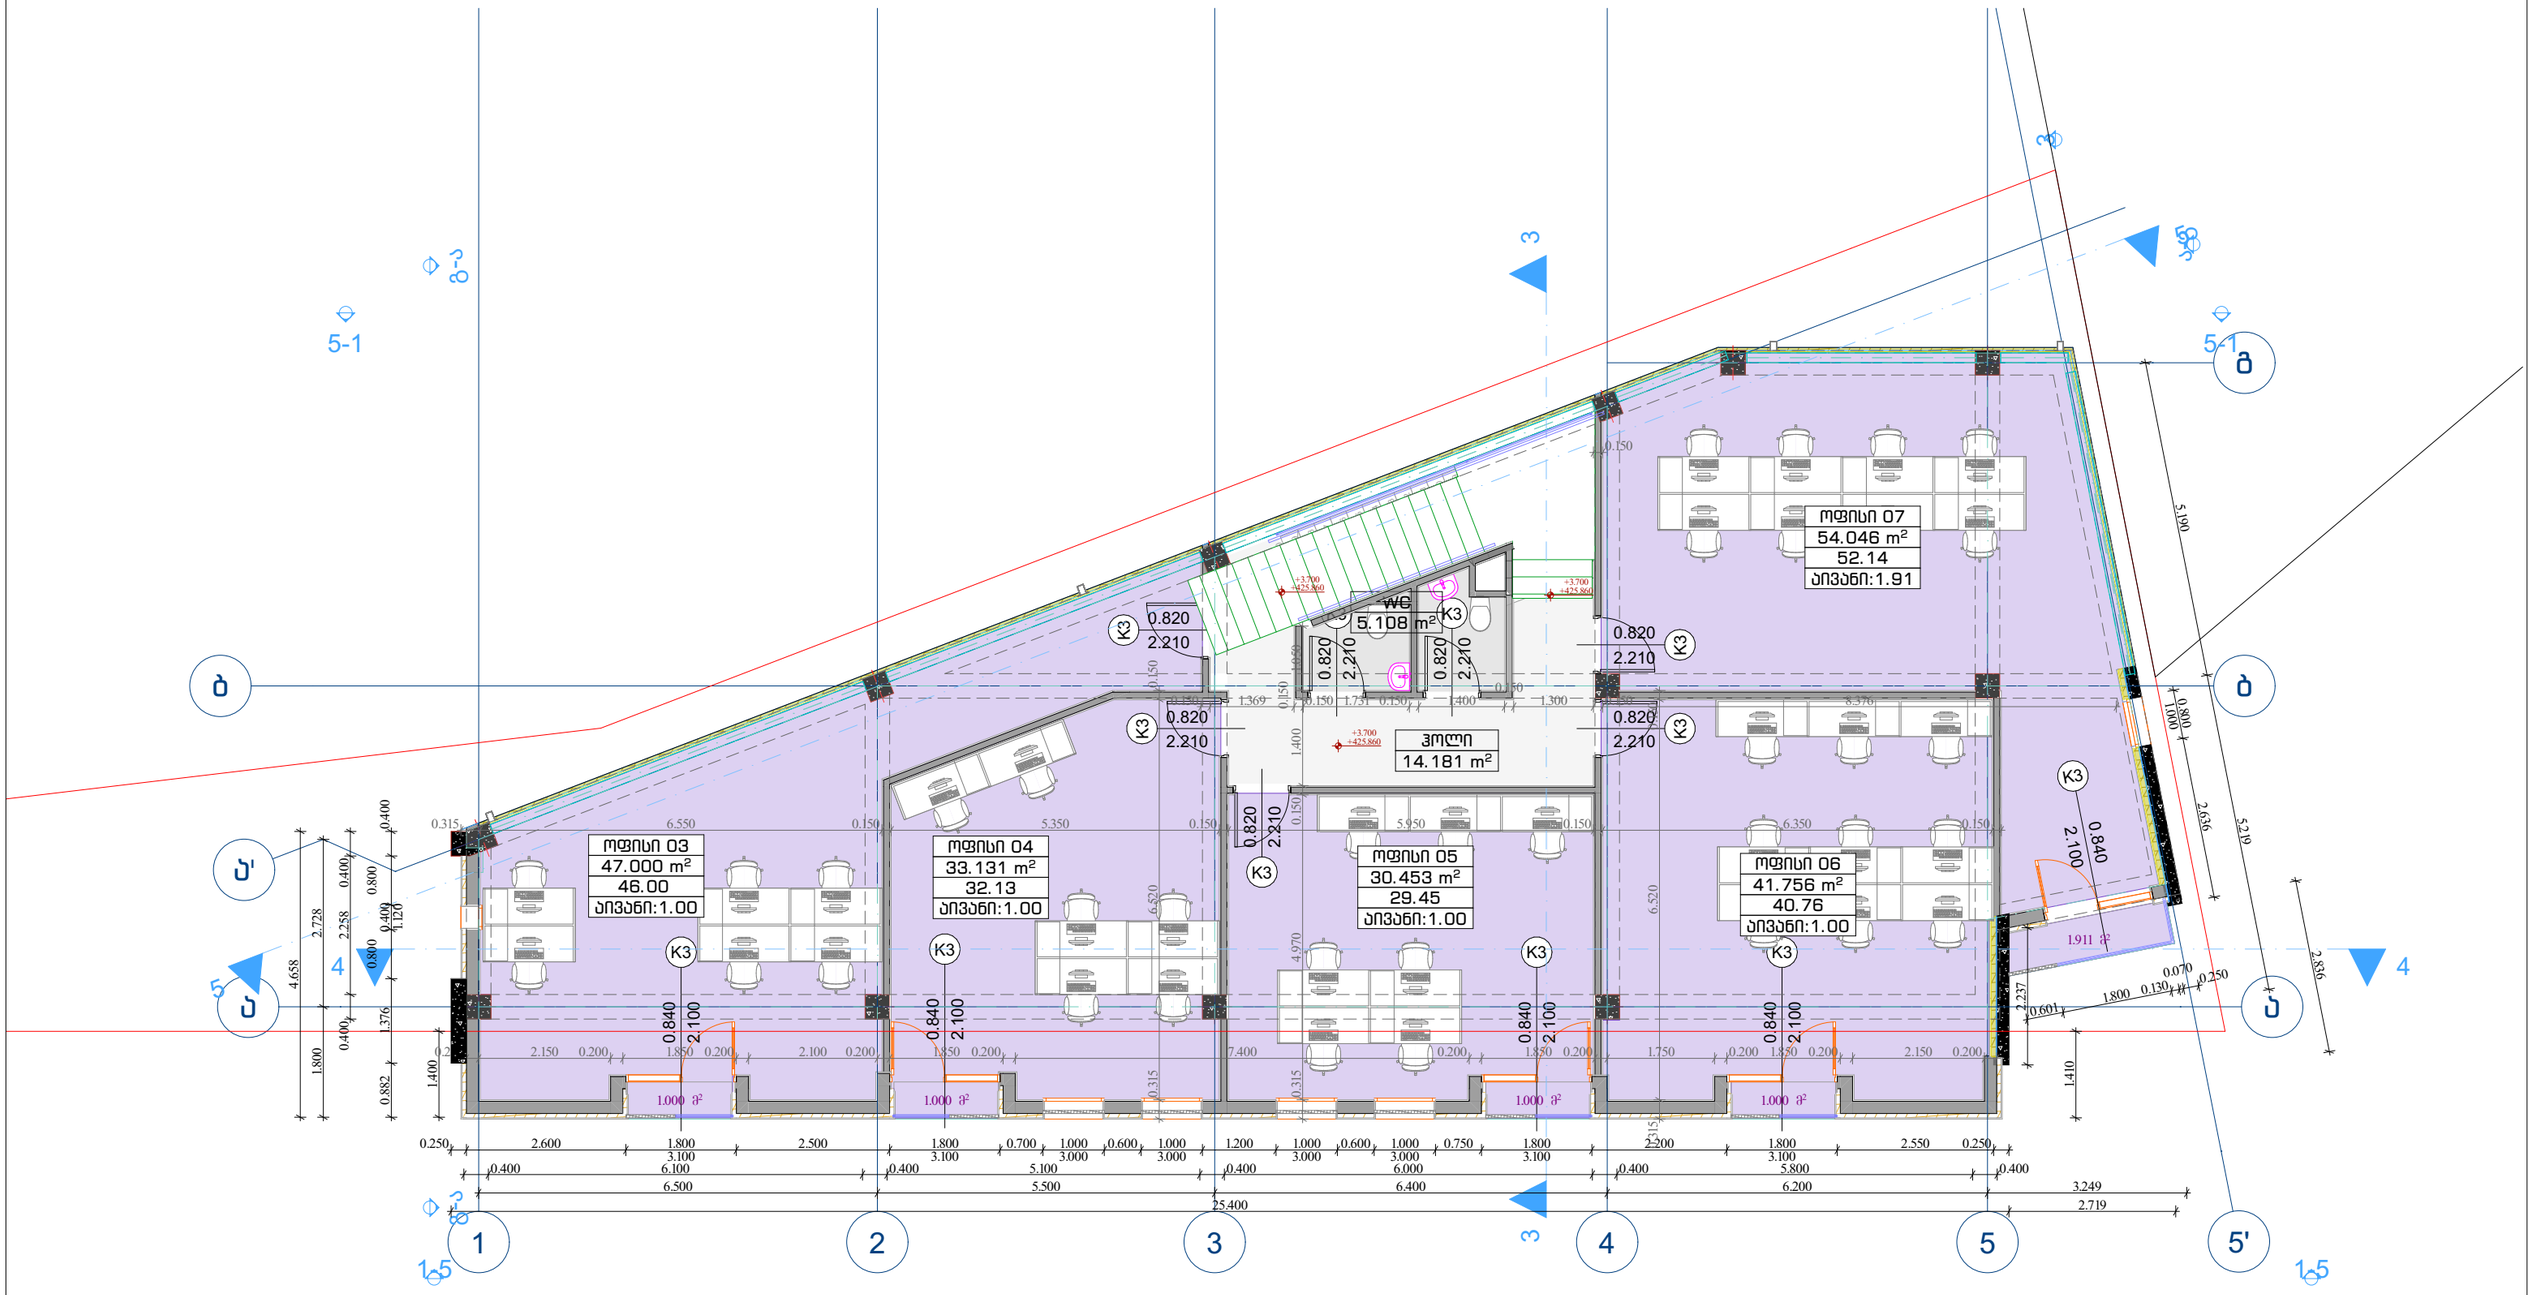

URBANICA

პროექტის სახელწოდება	ექსპლიკაცია	მასშტაბი	1:100	თანამდებობა	გვარი	ხელმოწერა
ქ.თბილისში, აკაკი ბელიაშვილის ქუჩა №145ბ არსებული მიწის ნაკვეთის ს/კ 01.13.02.003.429		თარიღი	14.01.2025	დირექტორი	მ. მურღულია	
არქიტექტურული პროექტი		სტადია	პროექტის შეთანხმება	პროექტის ავტორი	ი. მურღულია	
		გვერდი	2.4		გ. ბერიშვილი	

სახურავის გეგმა

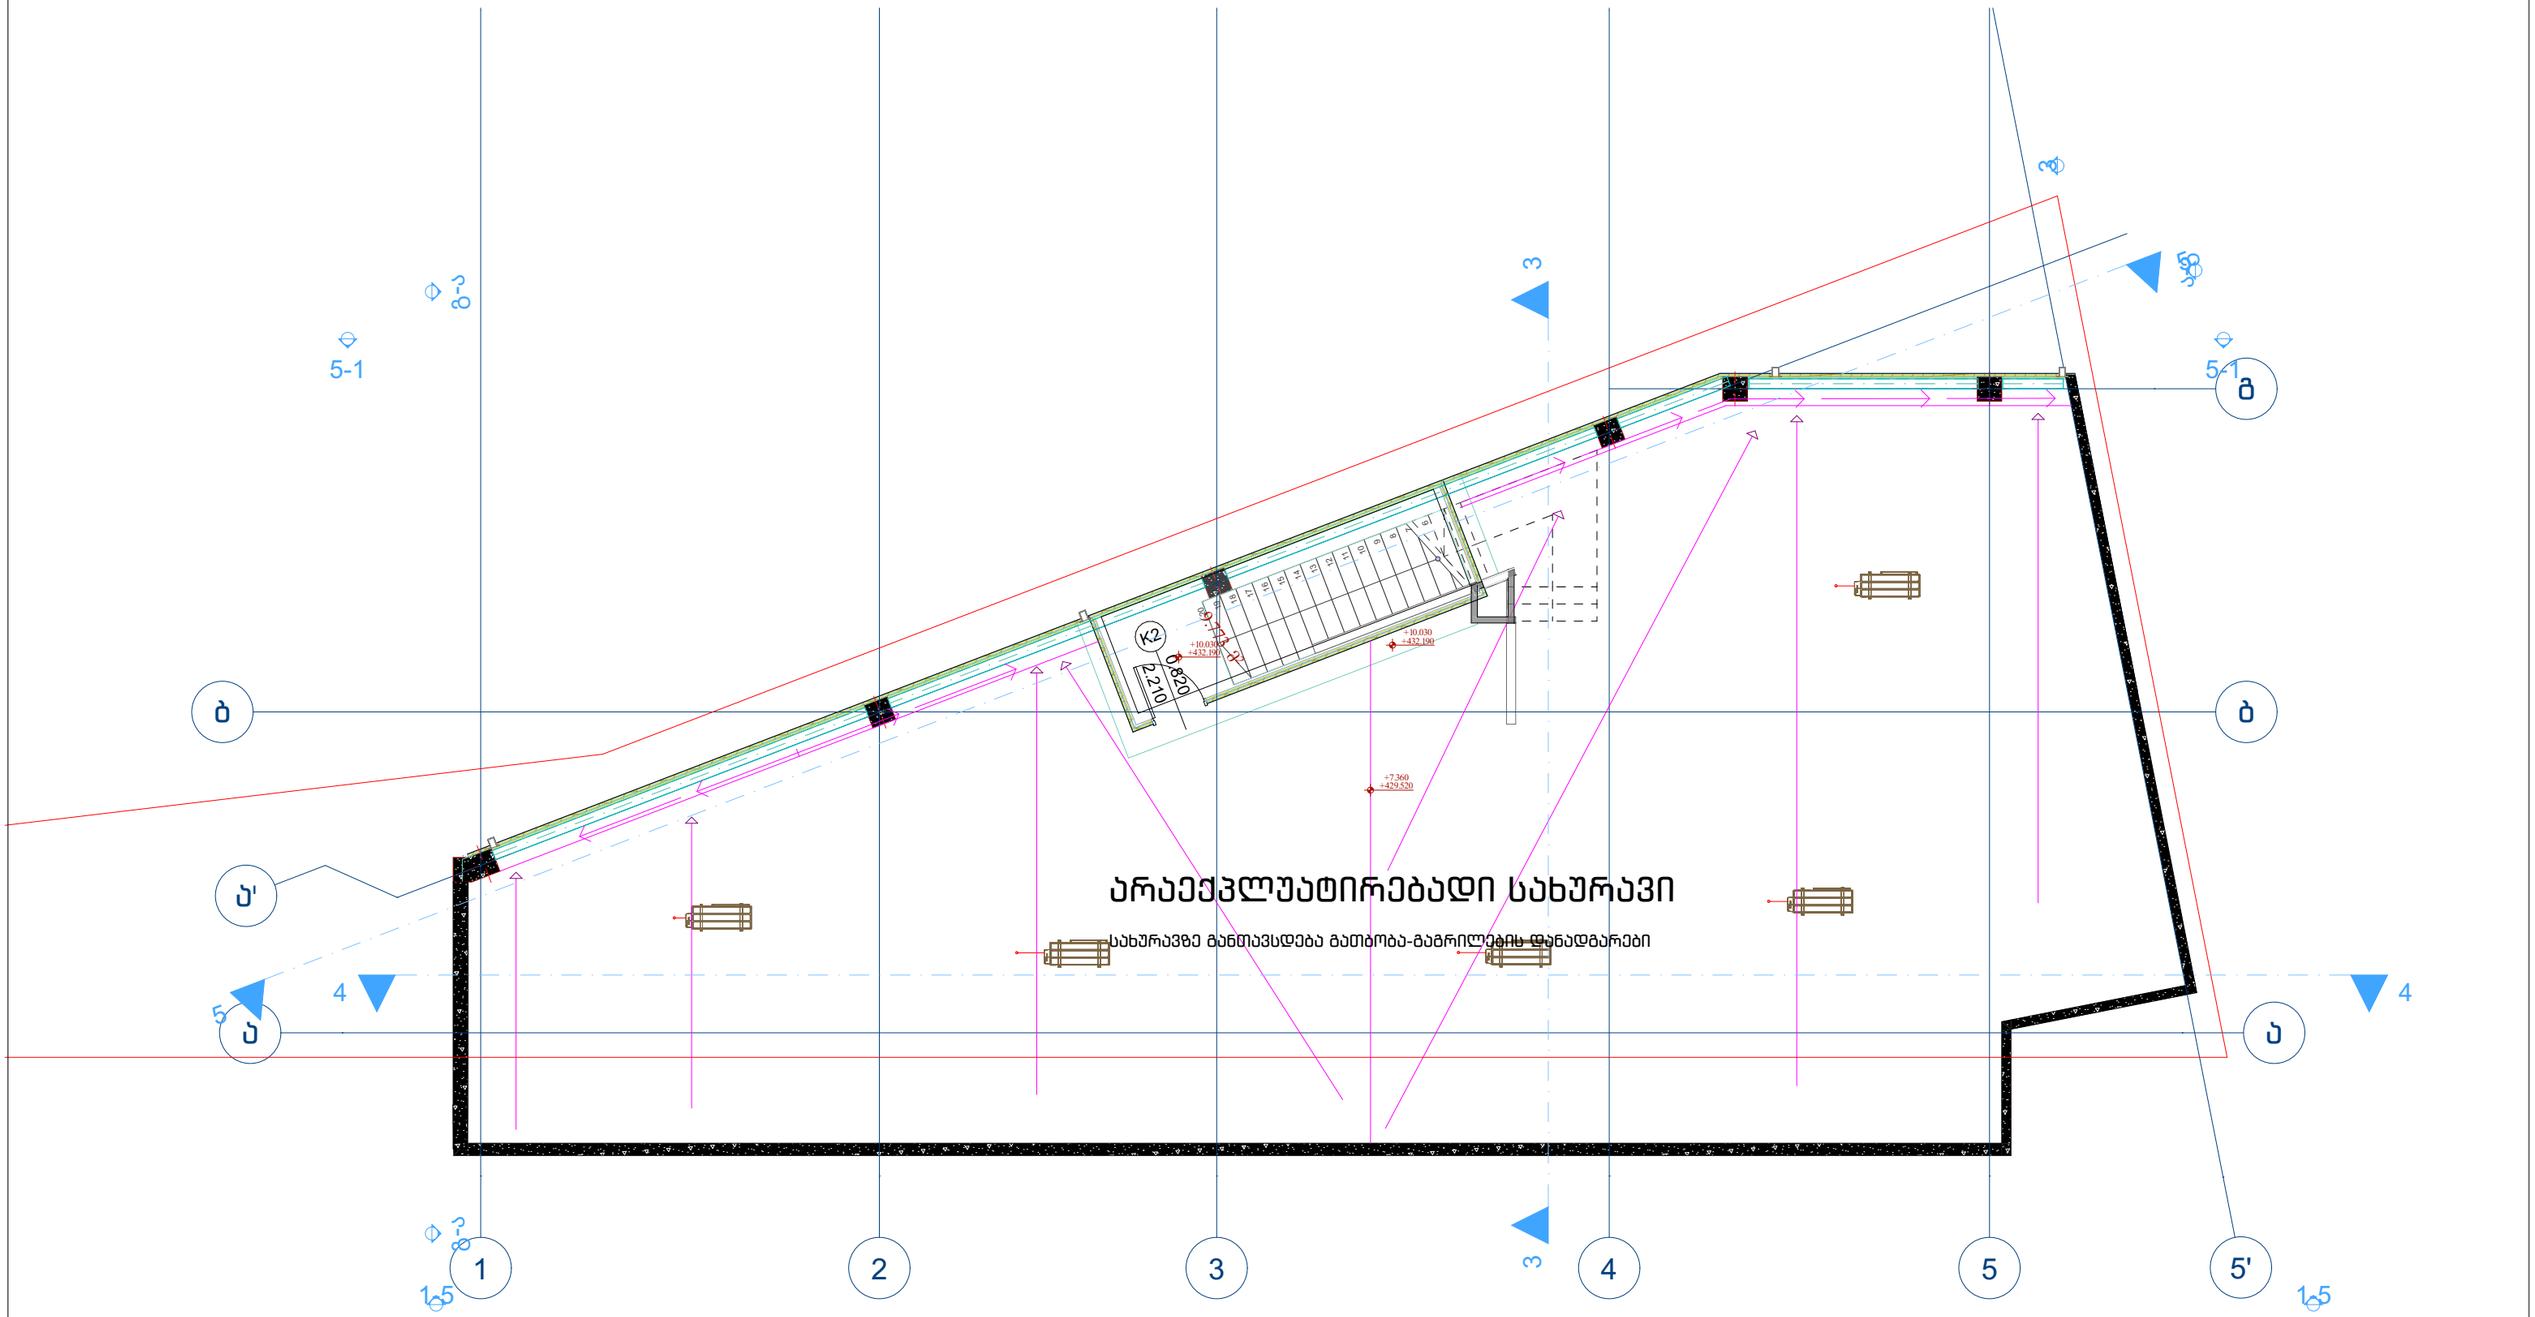

არაექსპლუატირებადი სახურავი

სახურავზე მანთავსდება გათბობა-გაგრილების დანადგარები

URBANICA

პროექტის სახელწოდება	ექსპლიკაცია	სახურავზე გასათავსებელი გათბობის ბლოკი	მასშტაბი	1:100	თანამდებობა / გვარი / ხელმოწერა
ქ.თბილისში, აკაკი ბელიაშვილის ქუჩა №145გ არსებული მიწის ნაკვეთის ს/კ 01.13.02.003.429			თარიღი	14.01.2025	დირექტორი — მ. მურღულია
არქიტექტურული პროექტი			სტადია	პროექტის შეთანხმება	პროექტის ავტორი — ი. მურღულია
			გვერდი	2.5	პროექტის ავტორი — გ. ბერიშვილი