
ჭრილი 3-3

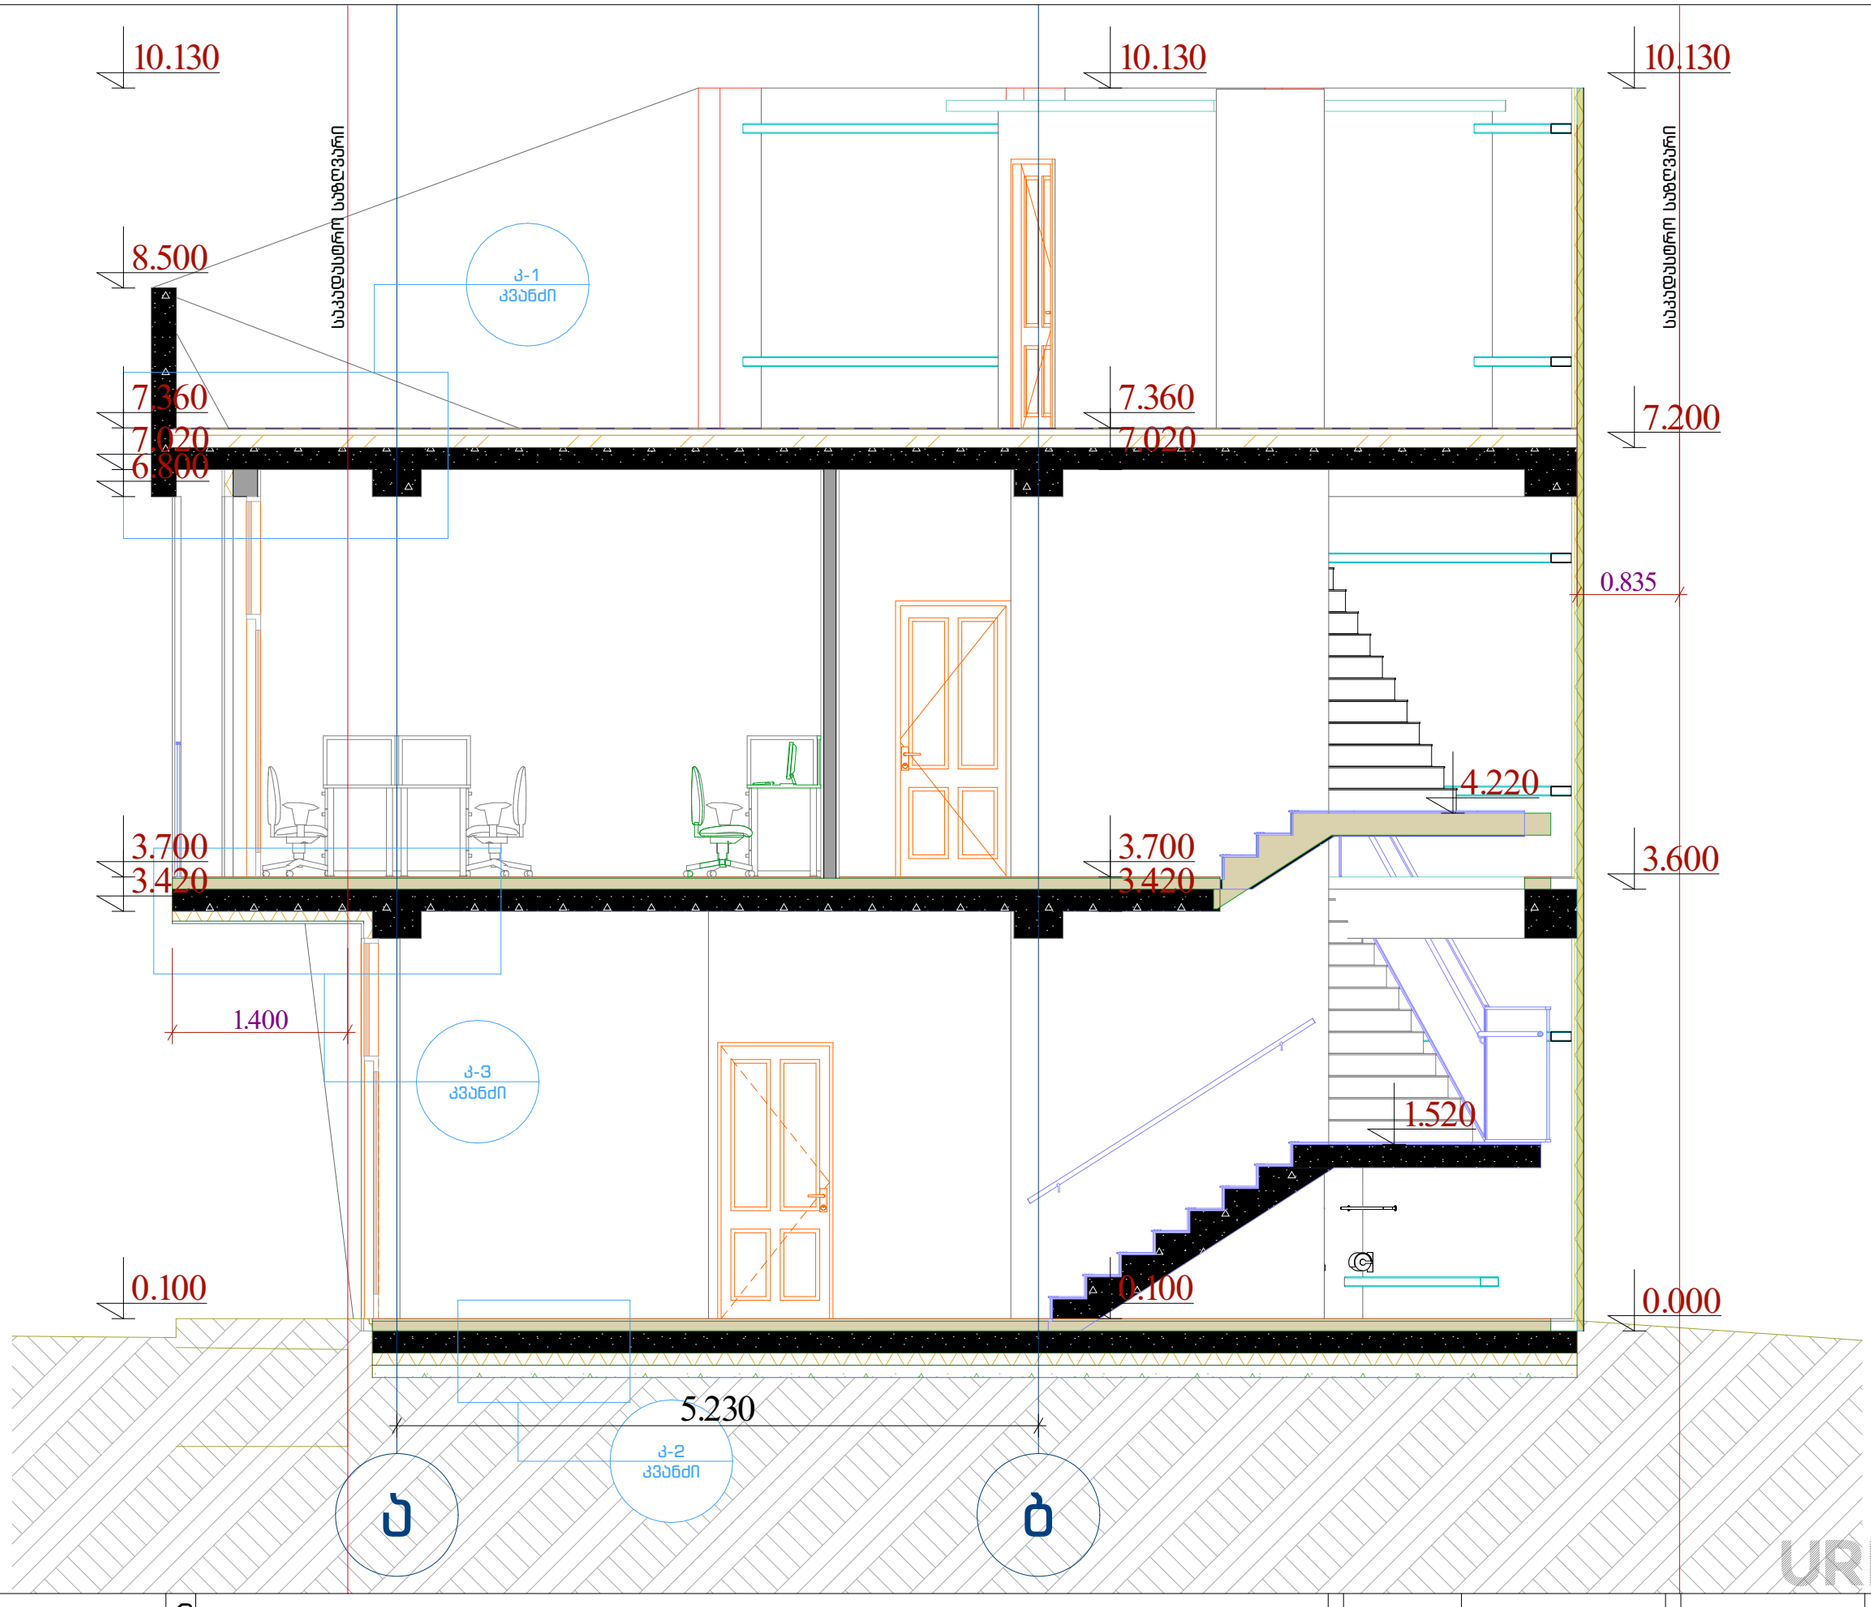

URBANICA

პროექტის სახელწოდება


ქ.თბილისში, აკაკი ბელიაშვილის ქუჩა №145ბ
არსებული მიწის ნაკვეთის ს/კ 01.13.02.003.429

არქიტექტურული პროექტი

ექსპლიკაცია

მასშტაბი	1:50	თანამდებობა	გვარი	ხელმოწერა
თარიღი	14.01.2025	დირექტორი	მ. მურღულია	
სტადია	პროექტის შეთანხმება	პროექტის ავტორი	ი. მურღულია	
გვერდი	2.12		გ. ბერიშვილი	

ჭრილი 4-4

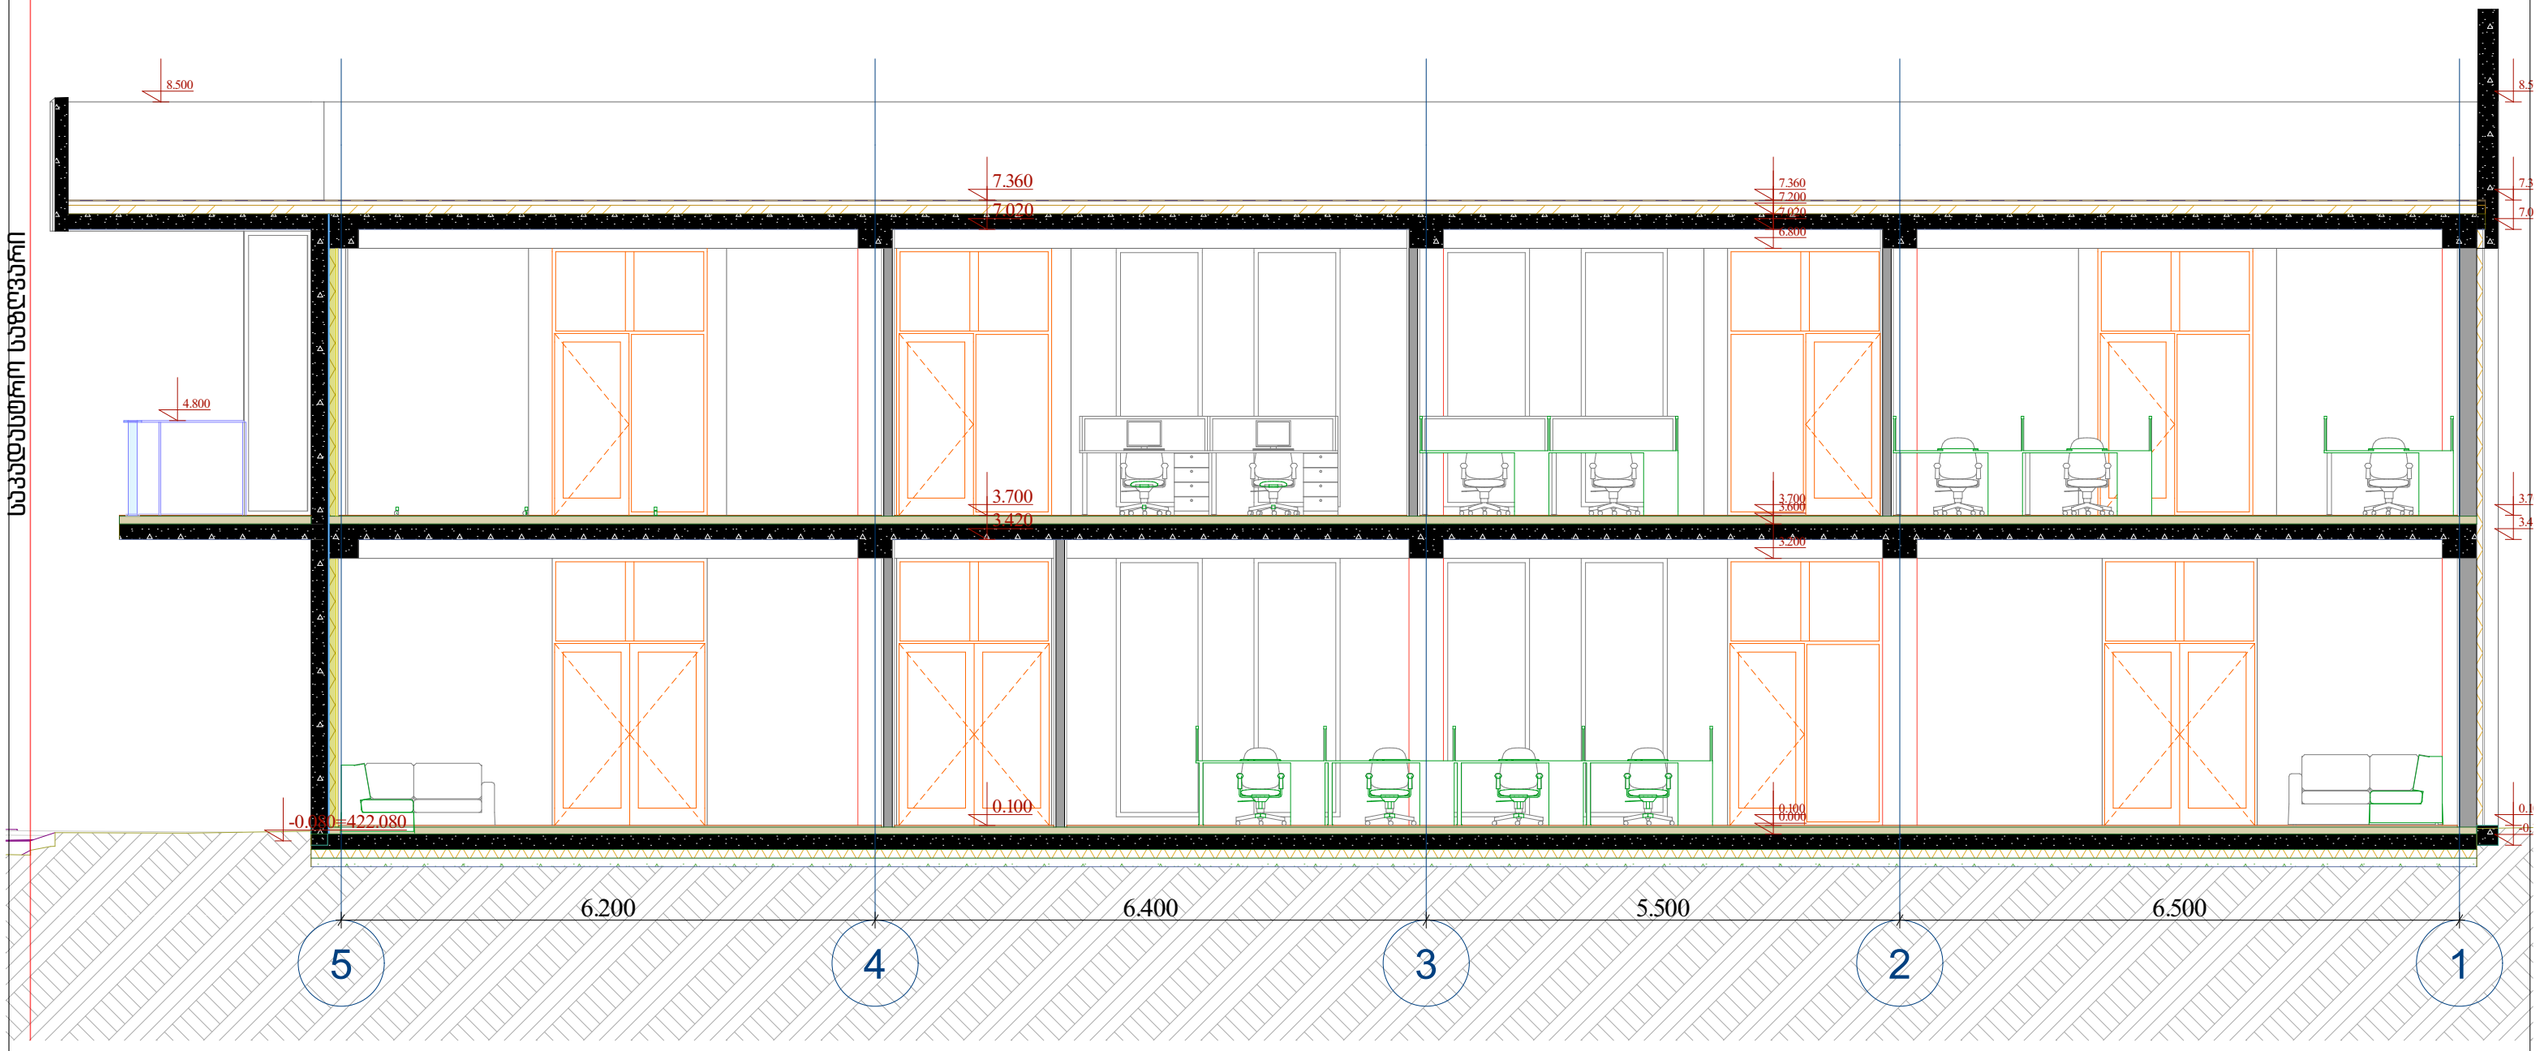


URBANICA

პროექტის სახელწოდება	ექსპლიკაცია		მასშტაბი	1:71.23	
ქ.თბილისში, აკაკი ბელიაშვილის ქუჩა №145ბ არსებული მიწის ნაკვეთის ს/კ 01.13.02.003.429			თარიღი	14.01.2025	
არქიტექტურული პროექტი			სტადია	პროექტის შეთანხმება	
			გვერდი	2.13	


თანამდებობა	გვარი	ხელმოწერა
დირექტორი	მ. მურღულია	
პროექტის ავტორი	ი. მურღულია	
	გ. ბერიშვილი	

კვანძები


სახურავისა და კედლის კვანძი

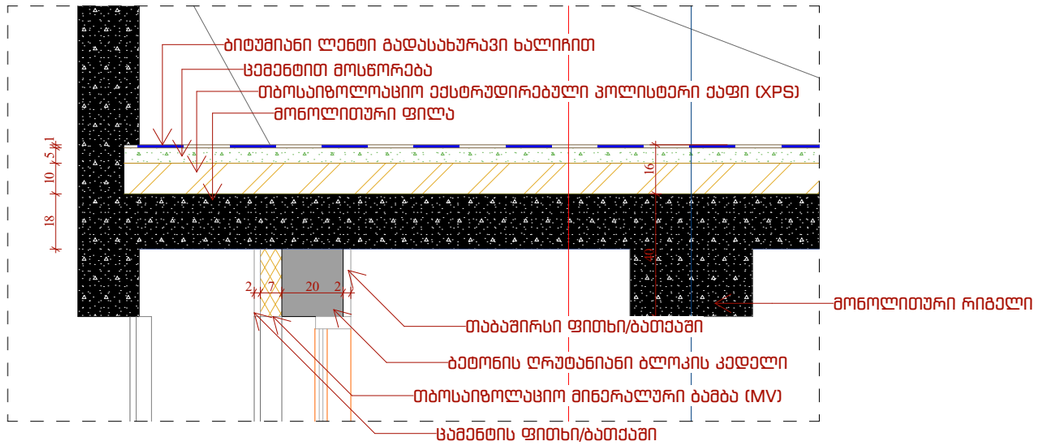

იატაკი ჰაერთან შეხებაში

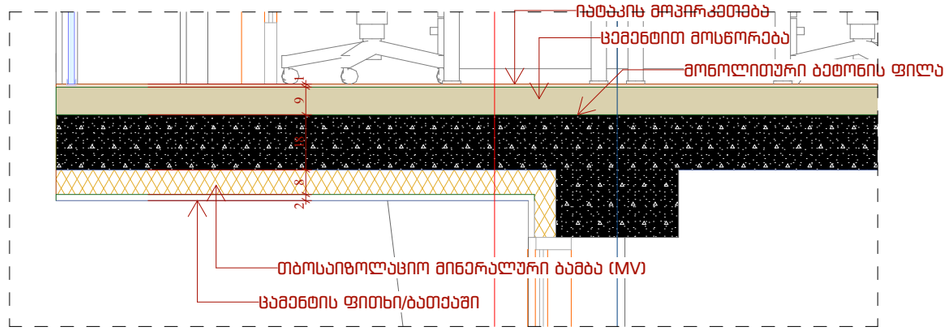


იატაკი მიწასთან შეხებაში

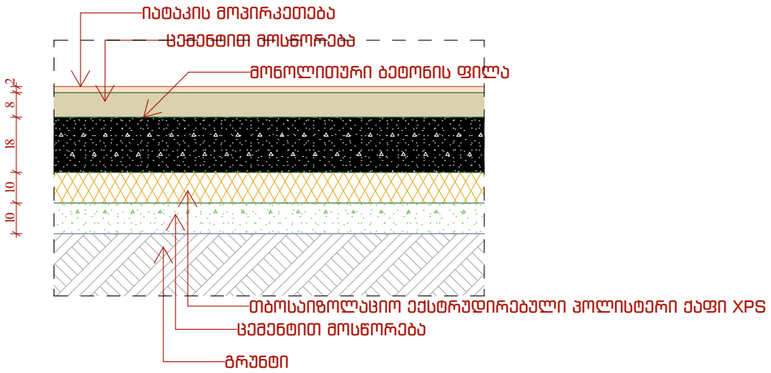



URBANICA


პროექტის სახელწოდება	ექსპლიკაცია	მასშტაბი	1:20	თანამდებობა	გვარი	ხელმოწერა
ქ.თბილისში, აკაკი ბელიაშვილის ქუჩა №145გ არსებული მიწის ნაკვეთის ს/კ 01.13.02.003.429		თარიღი	14.01.2025	დირექტორი	მ. მურღულია	
არქიტექტურული პროექტი		სტადია	პროექტის შეთანხმება	პროექტის ავტორი	ი. მურღულია	
		გვერდი	2.14		გ. ბერიშვილი	


მისაწვდომი ტუალეტი

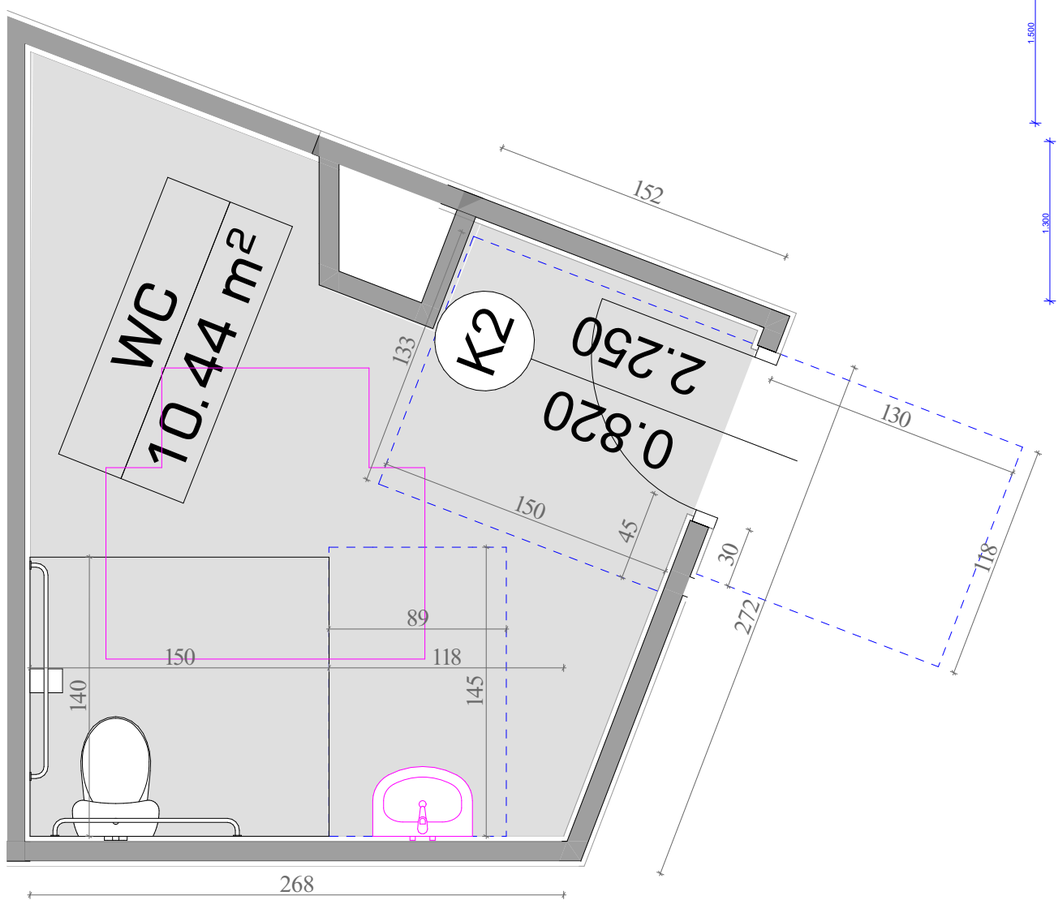

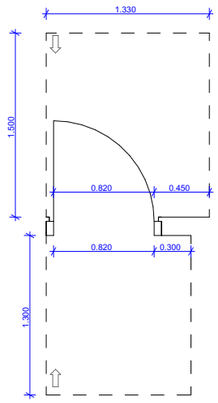


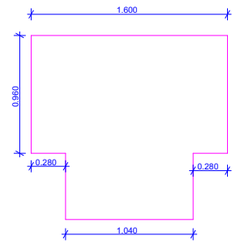

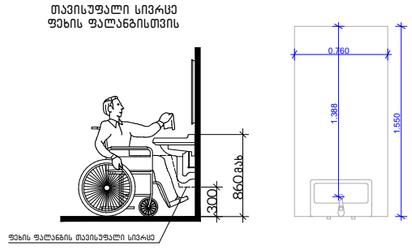

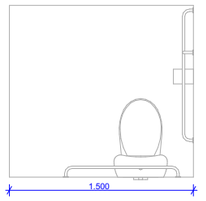

უნიტაზის და ხელმოსაჭიდი ძელების (საჭიროების შემხვევაში) მდებარეობა

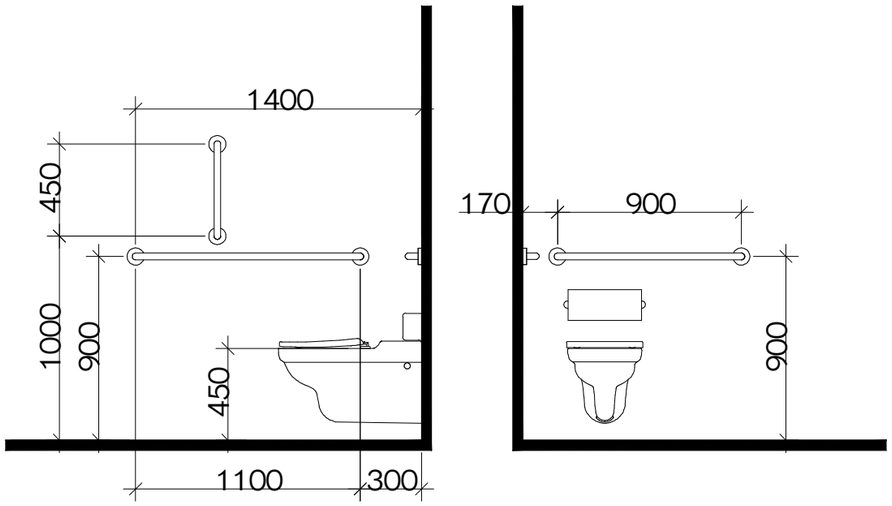



URBANICA


პროექტის სახელწოდება	ექსპლიკაცია	მასშტაბი	1:30.77	თანამდებობა	გვარი	ხელმოწერა
ქ.თბილისში, აკაკი ბელიაშვილის ქუჩა №145ბ არსებული მიწის ნაკვეთის ს/კ 01.13.02.003.429		თარიღი	14.01.2025	დირექტორი	მ. მურღულია	
არქიტექტურული პროექტი		სტადია	პროექტის შეთანხმება	პროექტის ავტორი	ი. მურღულია	
		გვერდი	2.15		გ. ბერიშვილი	

ნიშნები



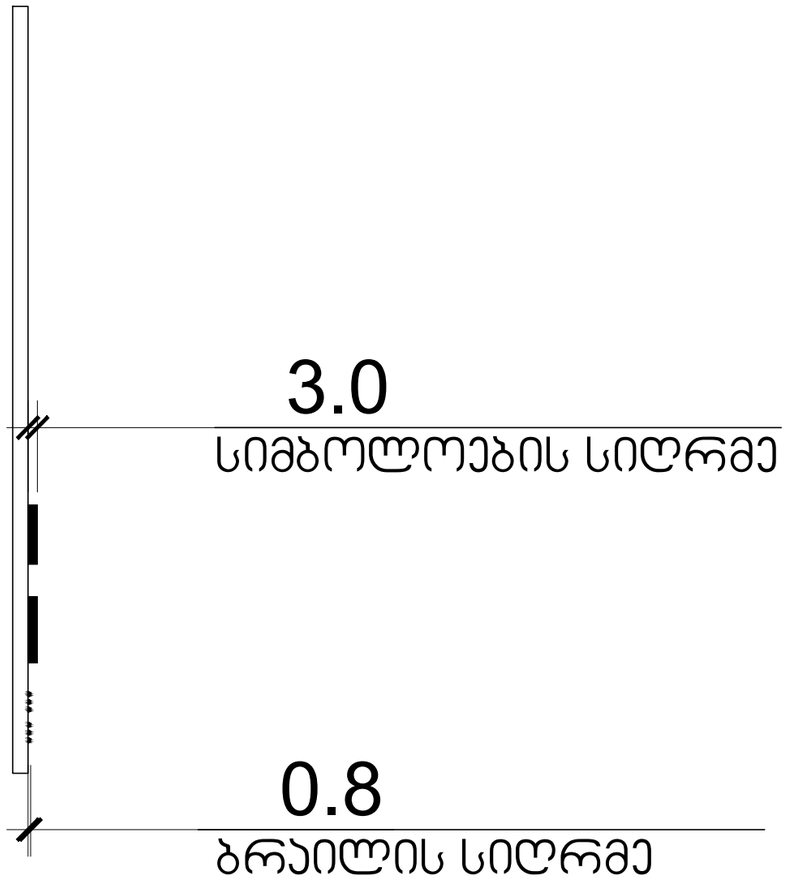

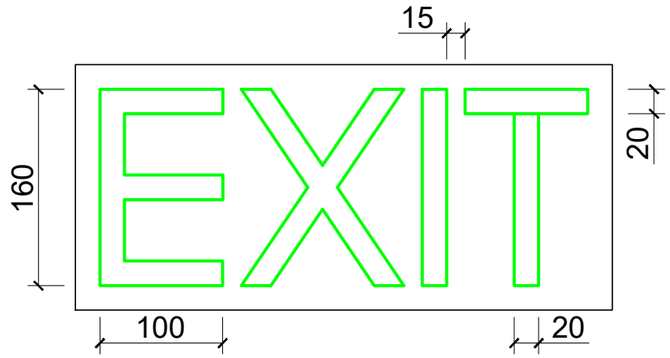

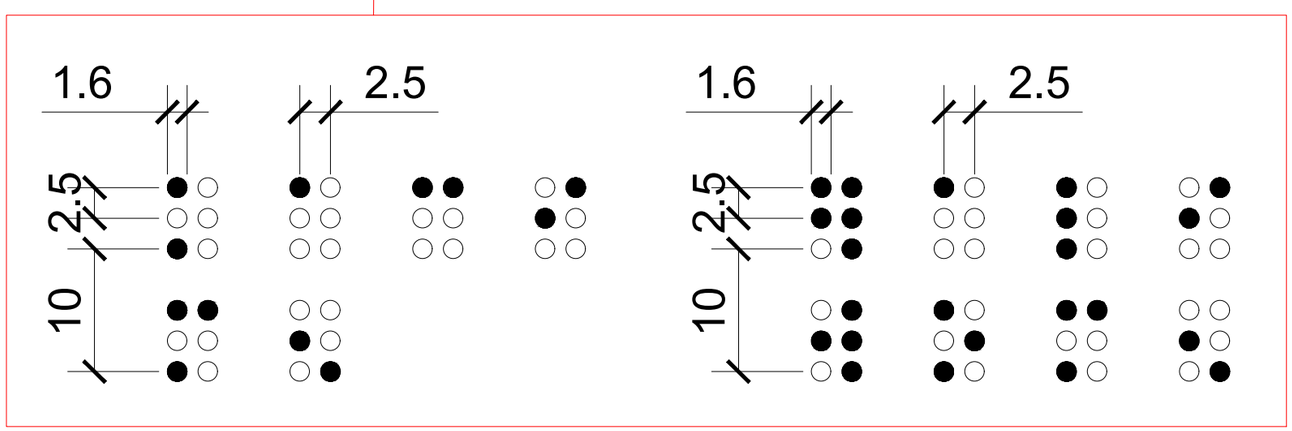

URBANICA

პროექტის სახელწოდება	ექსპლიკაცია	მასშტაბი	1:1	თანამდებობა	გვარი	ხელმოწერა
ქ.თბილისში, აკაკი ბელიაშვილის ქუჩა №145ბ არსებული მიწის ნაკვეთის ს/კ 01.13.02.003.429		თარიღი	14.01.2025	დირექტორი	მ. მურღულია	
არქიტექტურული პროექტი		სტადია	პროექტის შეთანხმება	პროექტის ავტორი	ი. მურღულია	
		გვერდი	2.16		ბ. ბერიშვილი	