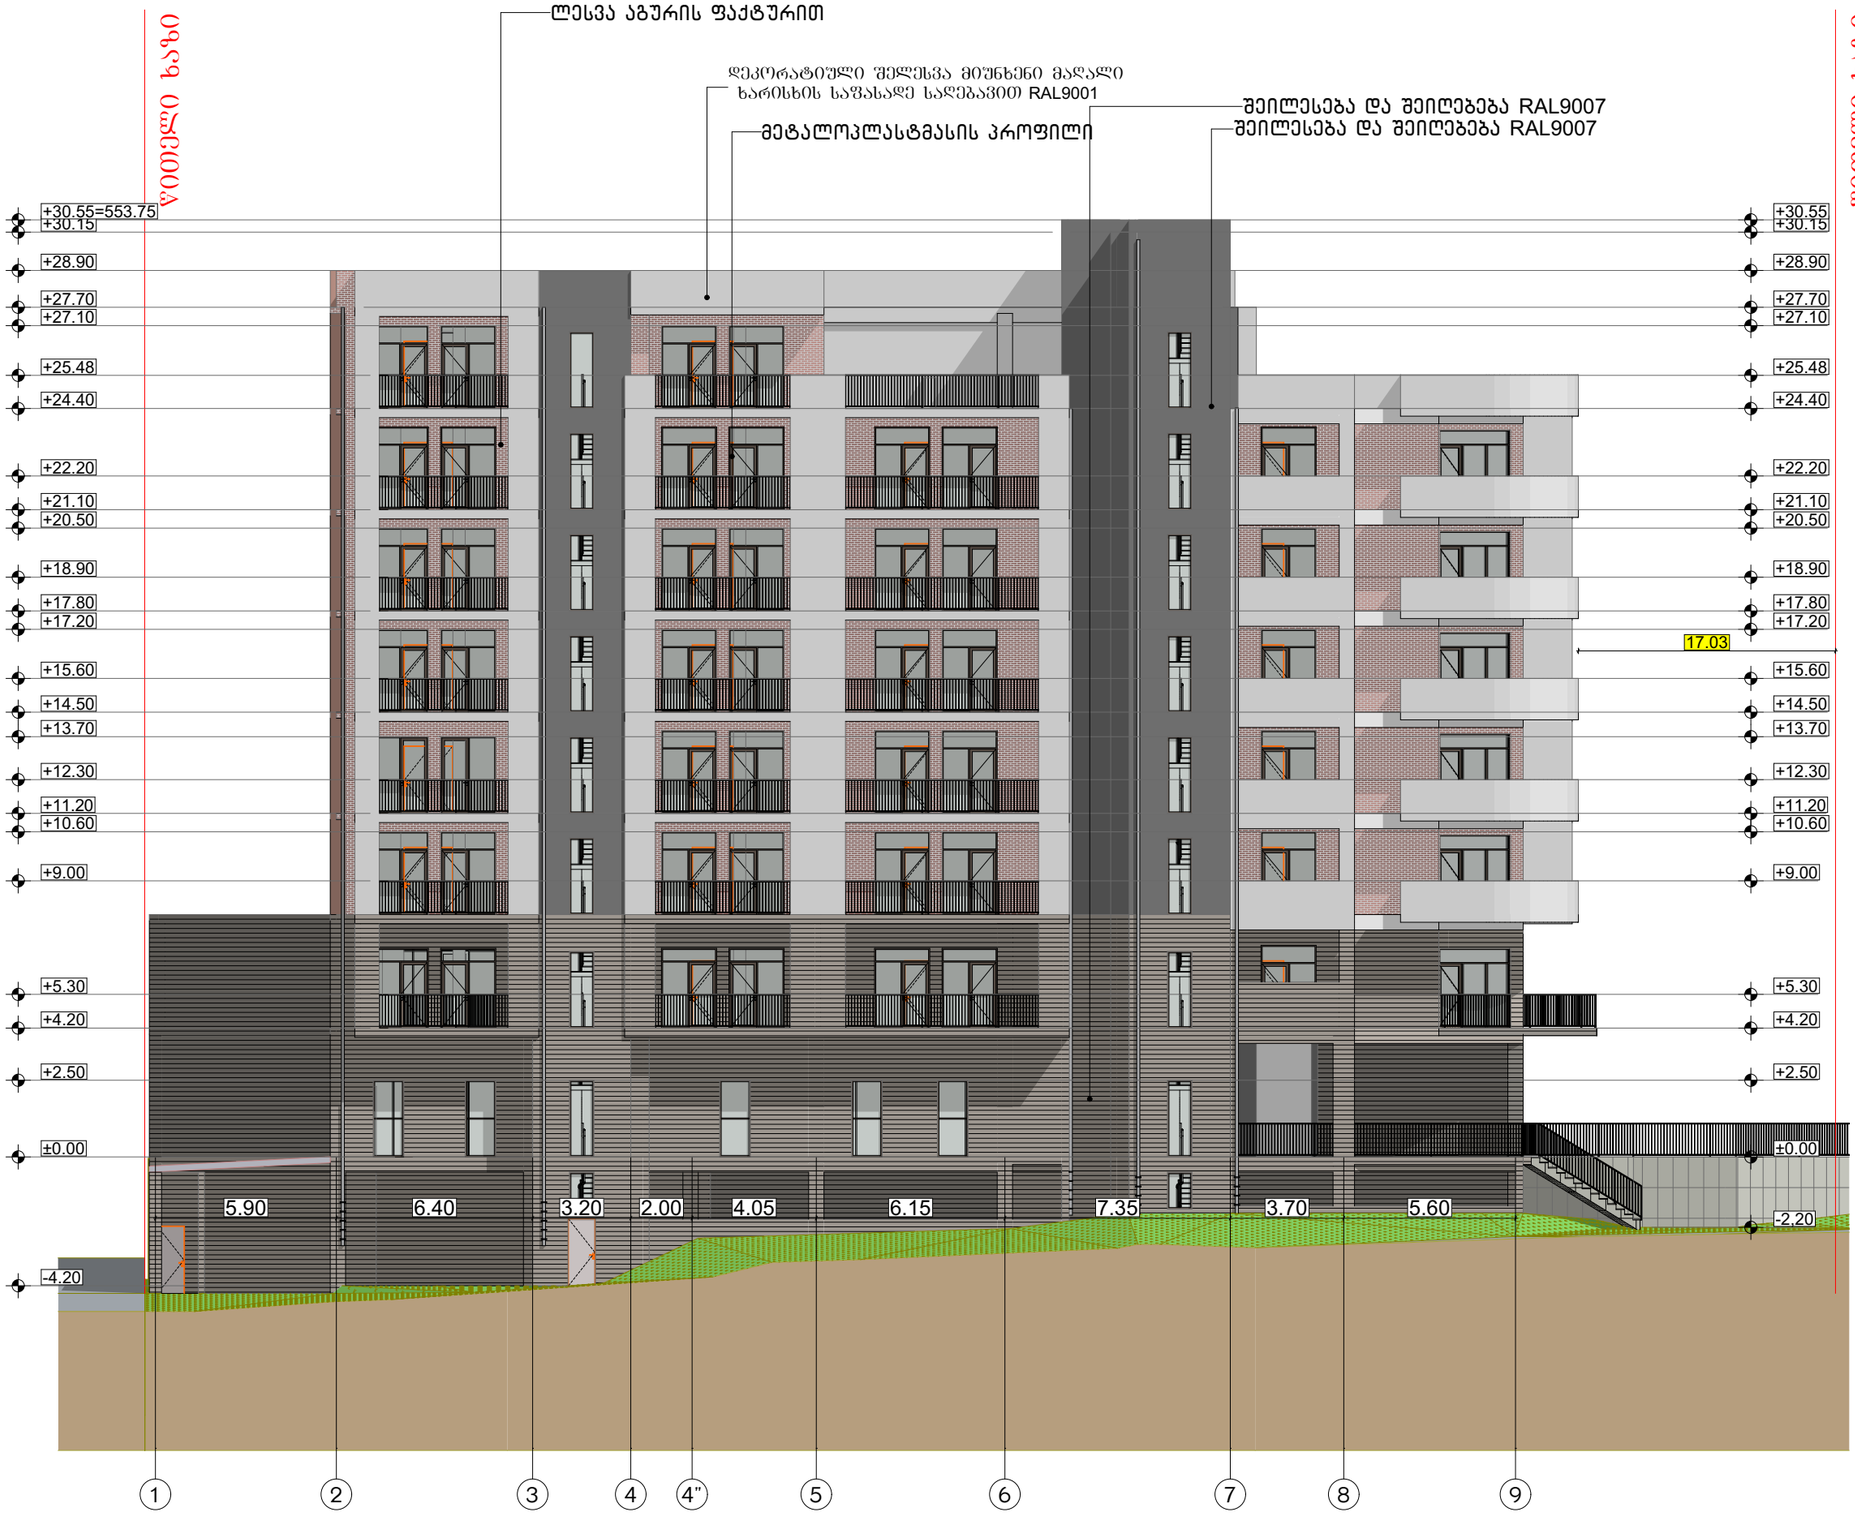

შ.პ.ს. "ბიემჯი პროჯექტ"
L.T.D "BMG PROJECT"
ს/კ 406390640
შარტავას ქუჩა # 14
598 66 70 70
557 98 08 99
groupbmg@yahoo.com

ობიექტის მისამართი	ქალაქი თბილისი, ილია სუხიშვილის ქუჩა №31
ნახაზის დასახელება	

მიწის საკადასტრო კოდი
01.19.39.029.702

ტექნიკური დირექტორი		ზაზა ბასილაძე
არქიტექტორი	ზაზა ბასილაძე	
დაინტერესებული პირი	შპს ,, დი გრუპი თბილისი"	
მასშტაბი	მ 1:200	
თარიღი	2025 წ	ფურცელი ა-3

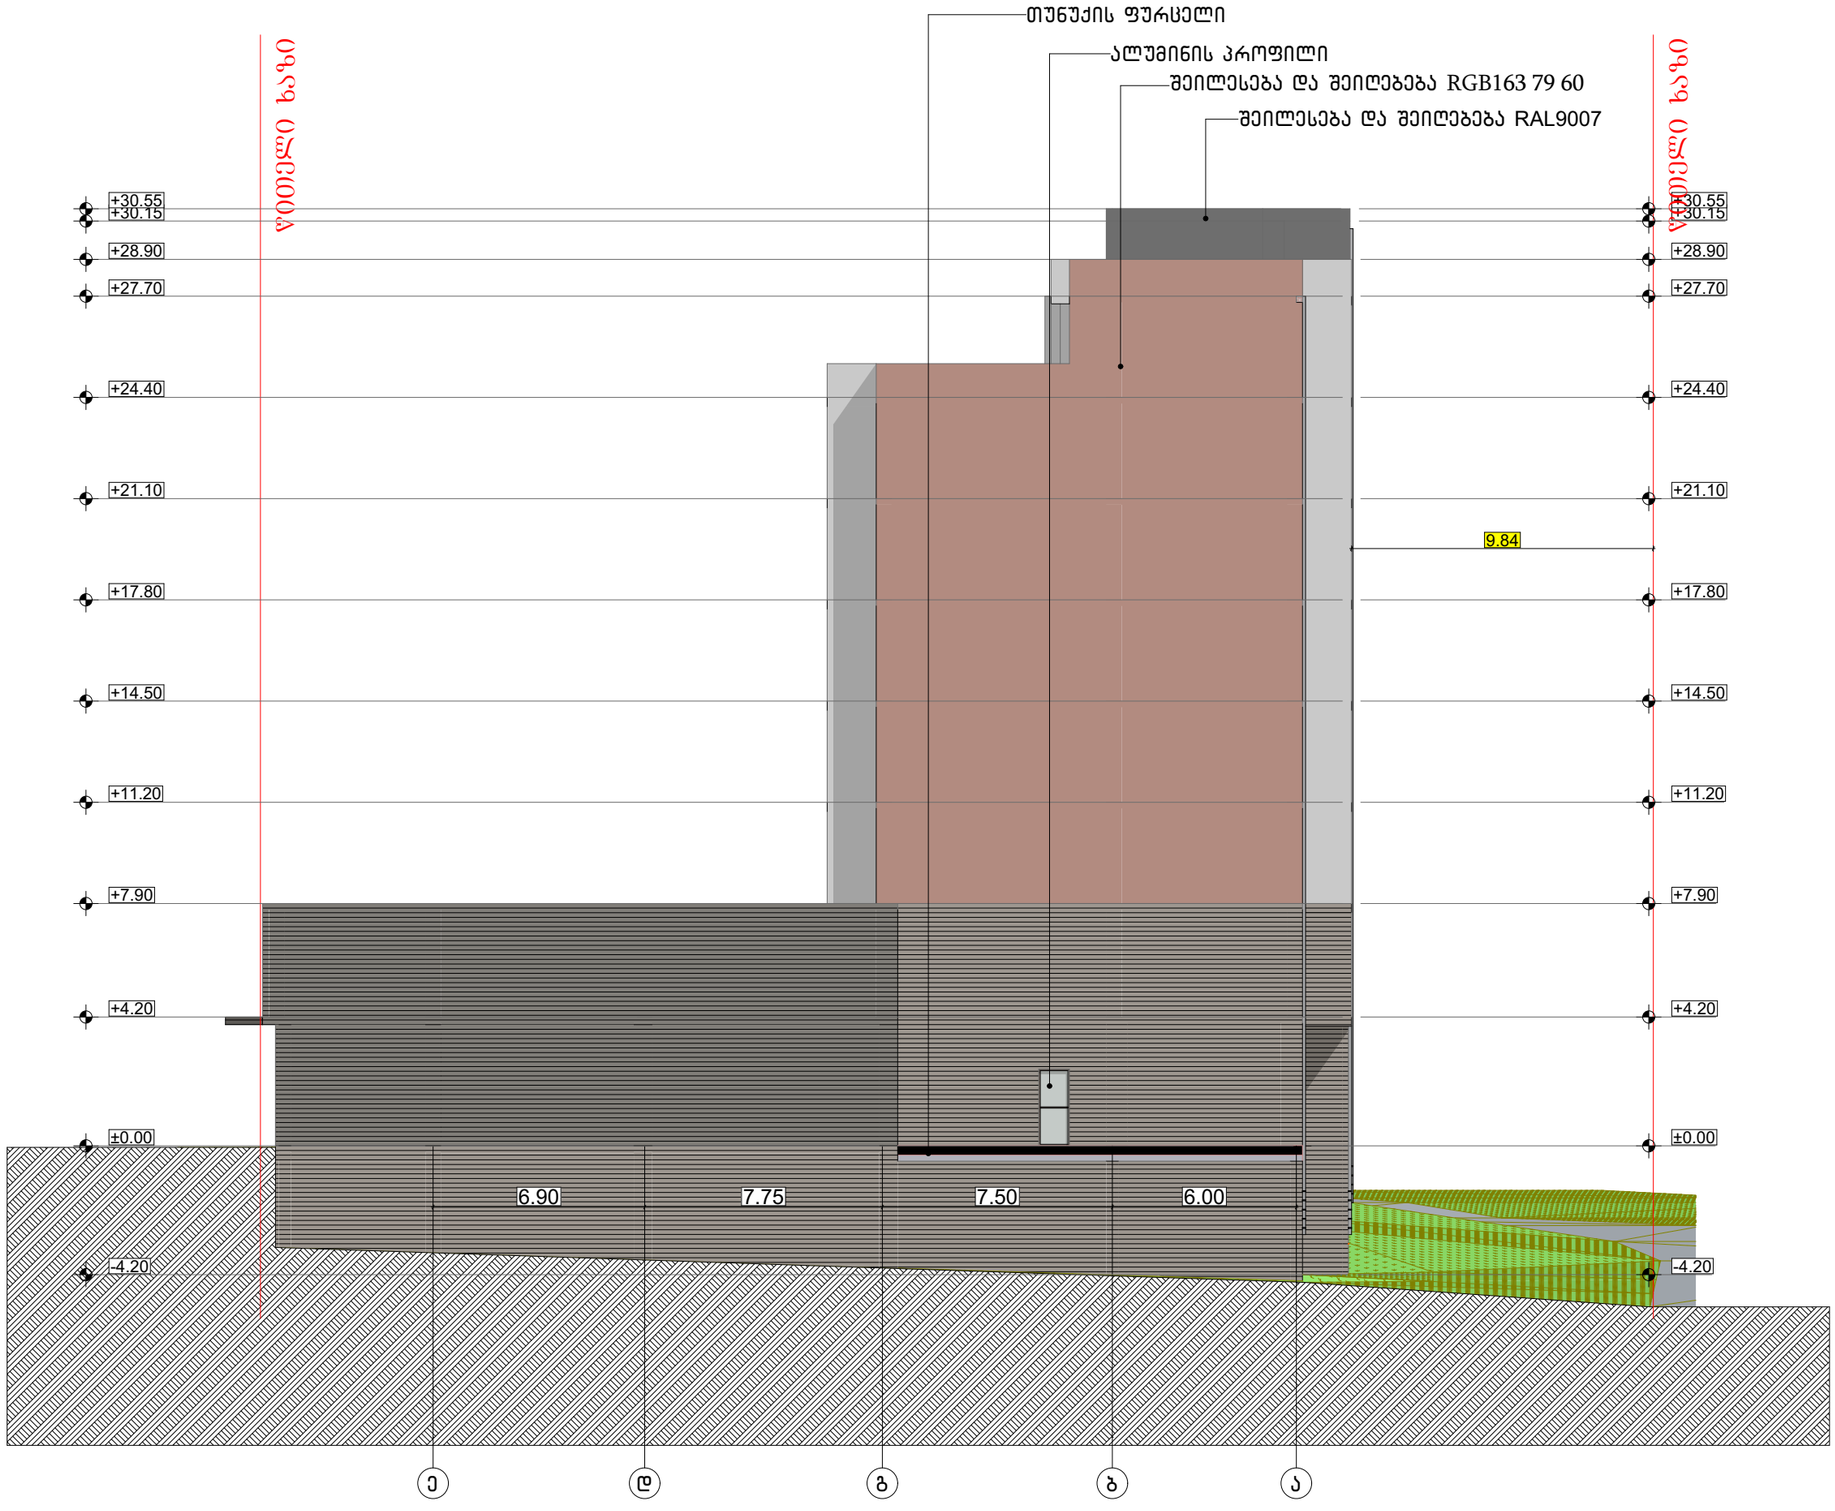

შ.პ.ს. "ბიემჯი პროჯექტ"
L.T.D "BMG PROJECT"
ს/კ 406390640
შარტავას ქუჩა # 14
598 66 70 70
557 98 08 99
groupbmg@yahoo.com

ობიექტის მისამართი	ქალაქი თბილისი, ილია სუხიშვილის ქუჩა №31
ნახაზის დასახელება	

მიწის საკადასტრო კოდი
01.19.39.029.702

ტექნიკური დირექტორი		ზაზა ბასილაძე
არქიტექტორი	ზაზა ბასილაძე	
დაინტერესებული პირი	შპს ,, დი გრუპი თბილისი"	
მასშტაბი	მ 1:200	
თარიღი	2025 წ	ფურცელი ა-3

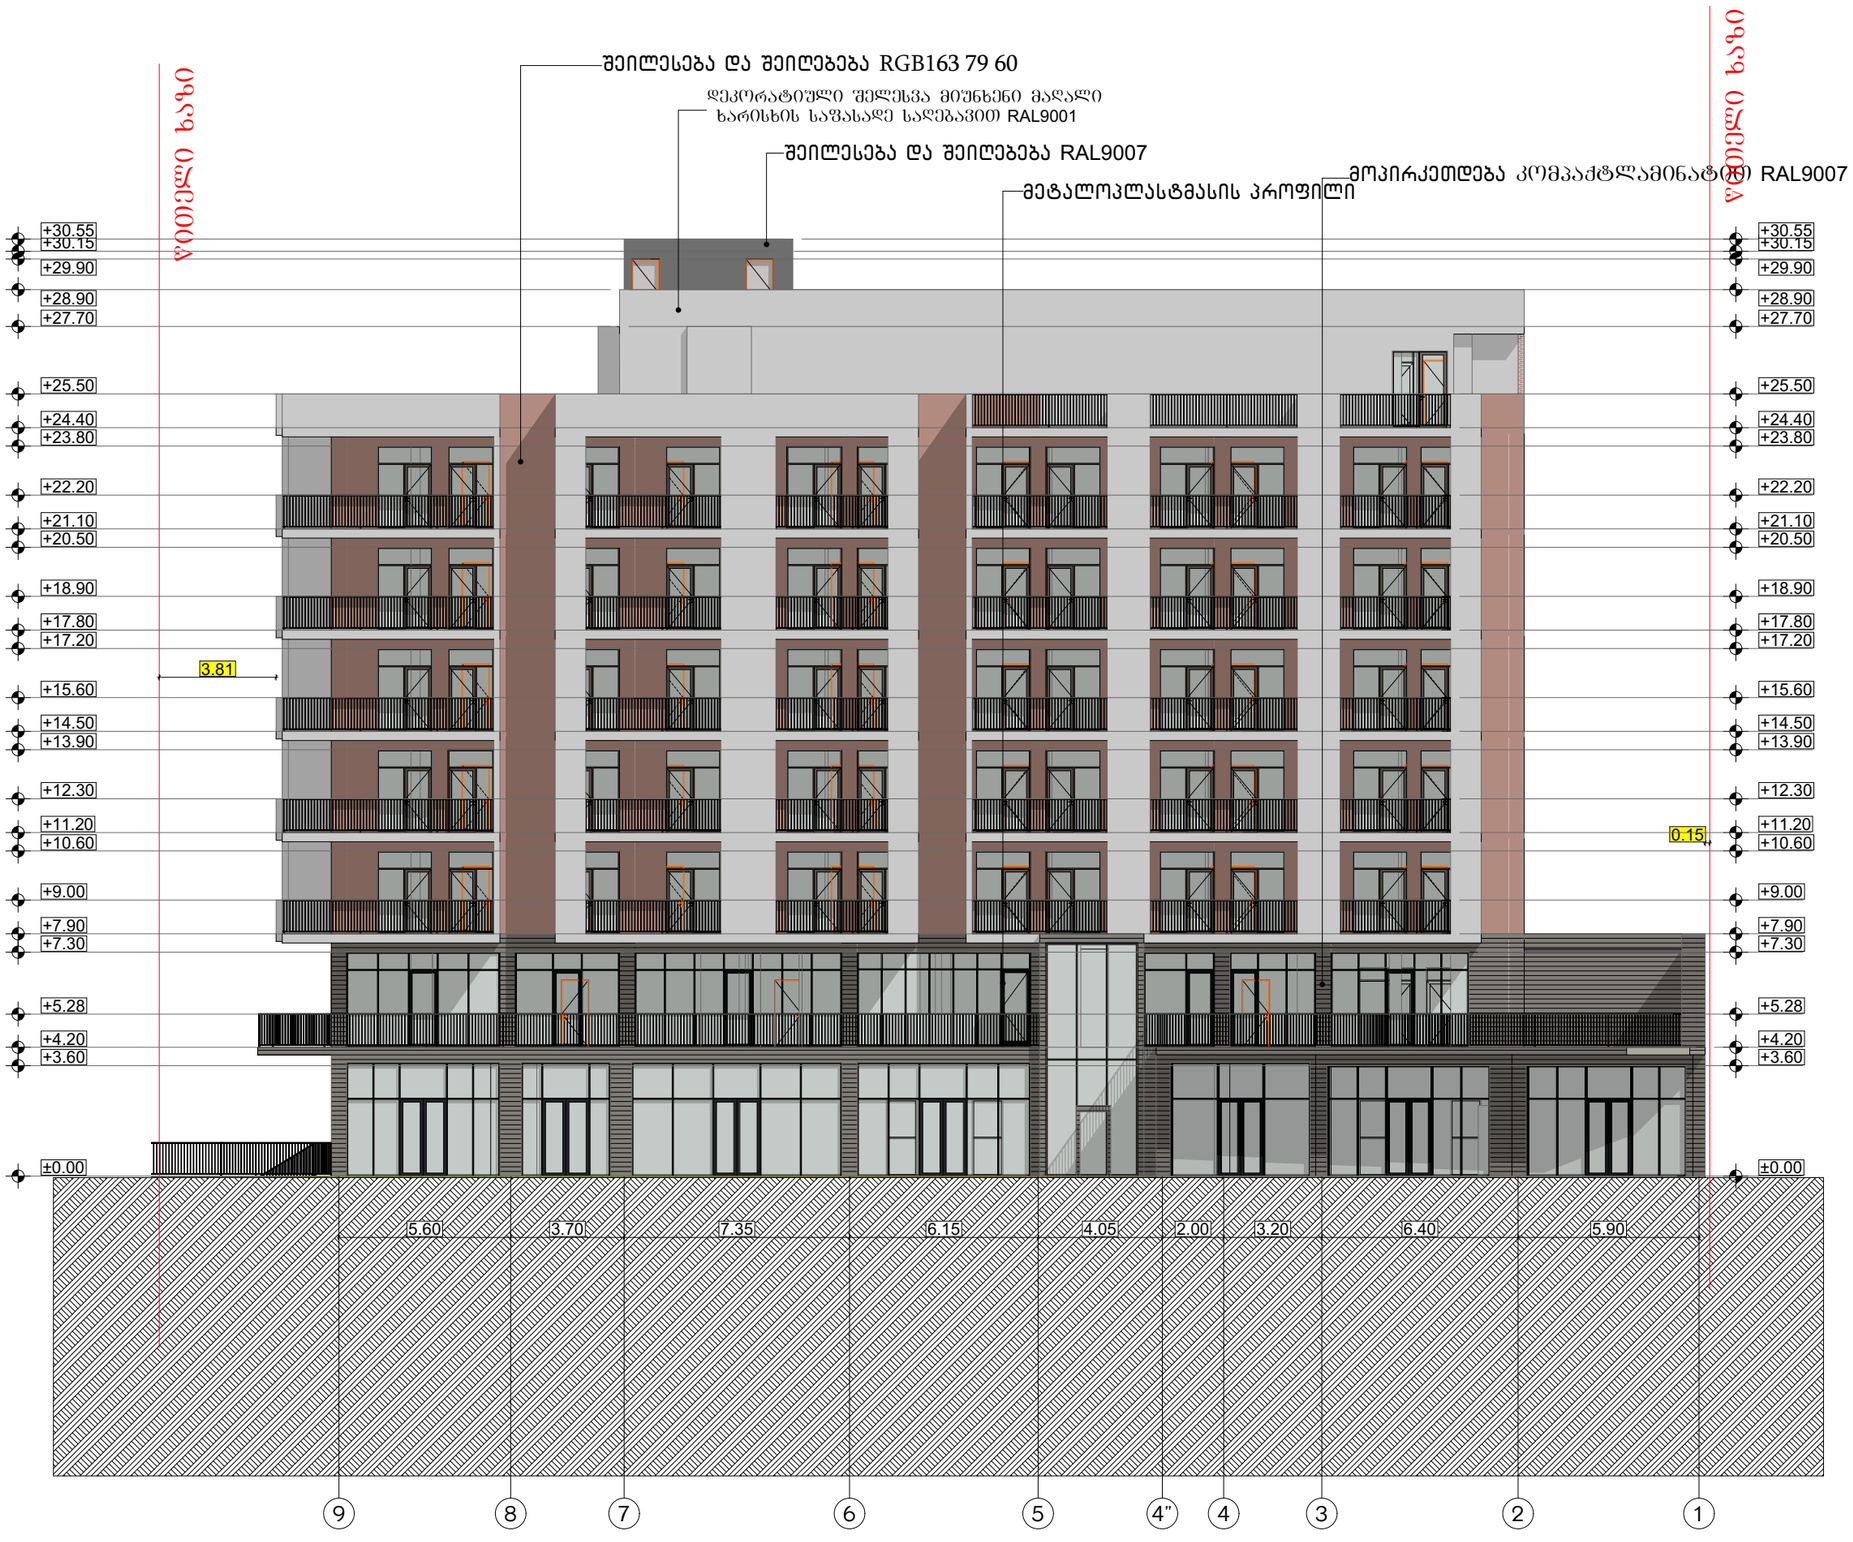

შ.პ.ს. "ბიემჯი პროჯექტ"
L.T.D "BMG PROJECT"
ს/კ 406390640
შარტავას ქუჩა # 14
598 66 70 70
557 98 08 99
groupbmg@yahoo.com

ობიექტის მისამართი	ქალაქი თბილისი, ილია სუხიშვილის ქუჩა №31
ნახაზის დასახელება	

მიწის საკადასტრო კოდი
01.19.39.029.702

ტექნიკური დირექტორი		ზაზა ბასილაძე
არქიტექტორი	ზაზა ბასილაძე	
დაინტერესებული პირი	შპს ,, დი ბრუკი თბილისი"	
მასშტაბი	მ 1:200	ფურცელი ა-3
თარიღი	2025 წ	

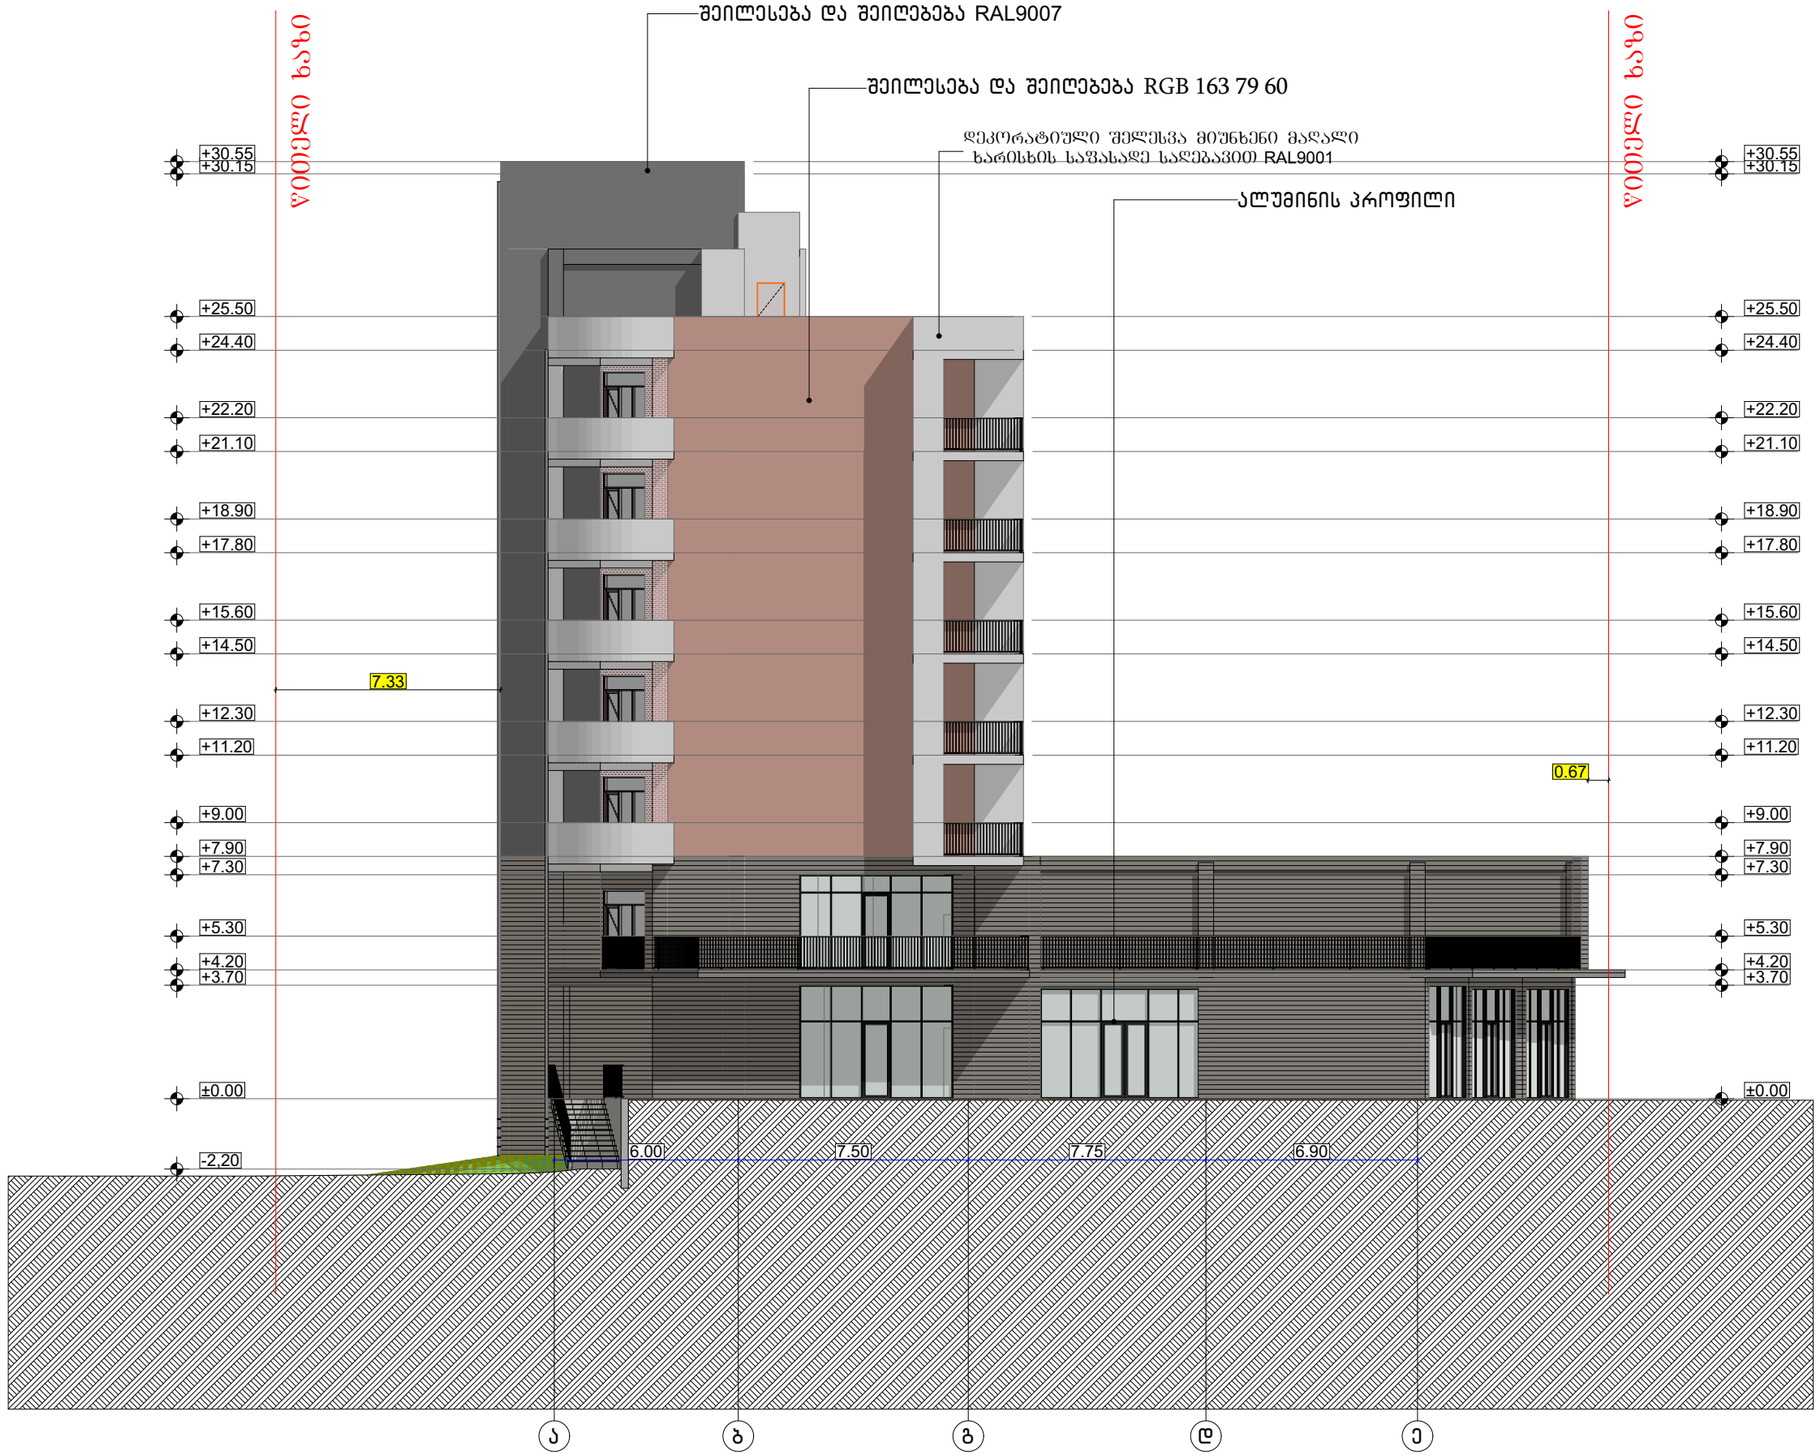

შ.პ.ს. "ბიემჯი პროჯექტ"
L.T.D "BMG PROJECT"
ს/კ 406390640
შარტავას ქუჩა # 14
598 66 70 70
557 98 08 99
groupbmg@yahoo.com

ობიექტის მისამართი	ქალაქი თბილისი,ილია სუხიშვილის ქუჩა №31
ნახაზის დასახელება	

მიწის საკადასტრო კოდი
01.19.39.029.702

ტექნიკური დირექტორი		ზაზა ბასილაძე
არქიტექტორი	ზაზა ბასილაძე	
დაინტერესებული პირი	შპს ,, დი გრუპი თბილისი"	
მასშტაბი	მ 1:200	ფურცელი ა-3
თარიღი	2025 წ	

კარის სპეციპიკაცია

დასახელება	კ-1	კ-2	კ-3	კ-4	კ-5	კ-5	კ-5	კ-5	კ-6	კ-6
მასალა	რკინის კარი	რკინის კარი	მდფ	მპფ	ალუმინი	ალუმინი	ალუმინი	ალუმინი	ალუმინი	მ/პ ყავისფერი
რაოდენობა	51	61	55	55	1	3	6	93	4	1
ზომები	0.900×2.200	0.900×2.200	0.900×2.200	0.900×2.200	1.500×2.700	1.800×2.500	1.800×2.600	1.800×2.700	1.500×2.700	0.900×2.100
გეგმა მ 1:100						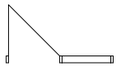				
ნახაზი გალების ჩვენებით მ 1:100	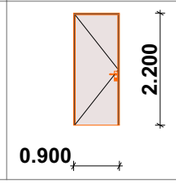	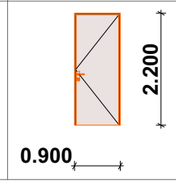	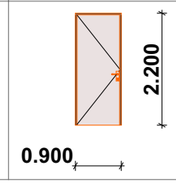	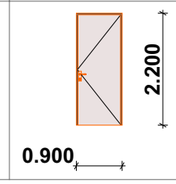	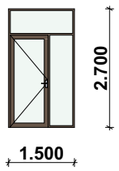	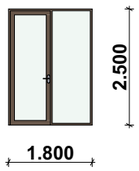	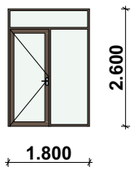	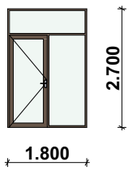		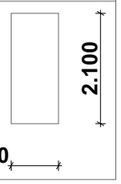

კარის სპეციპიკაცია

დასახელება	კ-7	კ-8	კ-9	კ-10	კ-11	კ-12	კ-13	კ-14	კ-15	კ-16
მასალა	ალუმინი	ალუმინი	ალუმინი	ალუმინი	ალუმინი	ალუმინი	ალუმინი	ალუმინი	ალუმინი	ალუმინი
რაოდენობა	1	1	1	1	1	1	1	1	1	1
ზომები	2.300×3.100	2.800×3.100	4.500×3.100	5.650×3.100	6.750×3.100	3.400×3.100	5.000×3.100	5.000×3.100	5.000×3.700	5.000×3.700
გეგმა მ 1:100	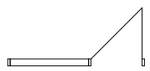	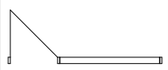	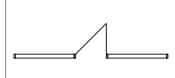		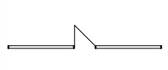	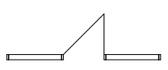	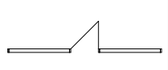	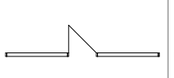	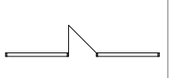	
ნახაზი გალების ჩვენებით მ 1:100	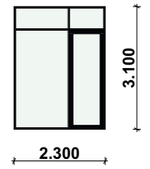	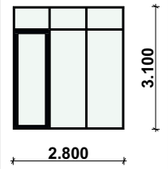	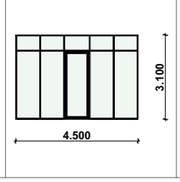	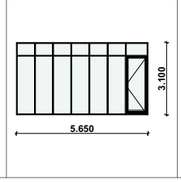	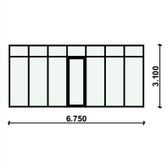	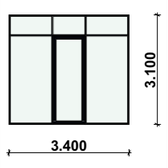	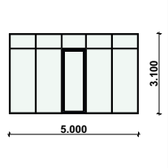	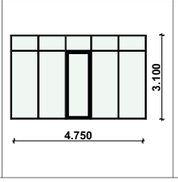	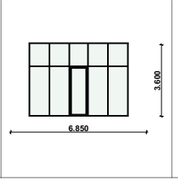	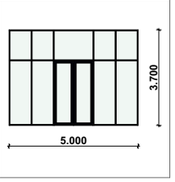

კარის სპეციპიკაცია

დასახელება	კ-17	კ-18	კ-19	კ-20	კ-21	კ-22	კ-23	კ-24
მასალა	ალუმინი	ალუმინი	ალუმინი	ალუმინი	ალუმინი	ალუმინი	ალუმინი	ალუმინი
რაოდენობა	1	1	1	1	1	1	1	6
ზომები	2.900×3.700	6.850×3.700	5.650×3.700	5.500×3.600	4.729×3.700	5.500×3.600	5.400×3.600	2.700×2.600
გეგმა მ 1:100								
ნახაზი გალების ჩვენებით მ 1:100								

ფანჯრის სპეციფიკაცია

დასახელება	ფ-1	ფ-1	ფ-2	ფ-3	ფ-4	ფ-5
მასალა	ალუმინის პროფი...	ალუმინის პროფი...	ალუმინის პროფი...	ალუმინის პროფი...	ალუმინის პროფი...	ალუმინის პროფი...
რაოდენობა	1	15	1	6	1	1
ზომები	0.800×1.200	0.800×2.500	3.000×7.600	1.000×2.500	0.800×2.500	0.800×1.200
გეგმა მ 1:100						
ნახაზი გალების ჩვენებით მ 1:100						

შ.პ.ს. "ბიემჯი პროჯექტ"
L.T.D "BMG PROJECT"
ს/კ 406390640

შარტავას ქუჩა # 14
598 66 70 70
557 98 08 99
groupbmg@yahoo.com

ობიექტის მისამართი	ქალაქი თბილისი, ილია სუხიშვილის ქუჩა №31
ნახაზის დასახელება	

მიწის საკადასტრო კოდი
01.19.39.029.702

ტექნიკური დირექტორი		ზაზა ბასილაძე
არქიტექტორი	ზაზა ბასილაძე	
დაინტერესებული პირი	შპს ,, დი გრუპი თბილისი"	
მასშტაბი	მ 1:200	
თარიღი	2025 წ	ფურცელი ა-3