საქართველო

ქალაქი თბილისი, ჭუბა ბადიაურის ა №2-4\23 218კვ.მ არასასოფლო-სამეურნეო
დანიშნულების ს/კ №01.17.01.081.013 მიწის ნაკვეთის ტოპოგრაფიული

გეგმა

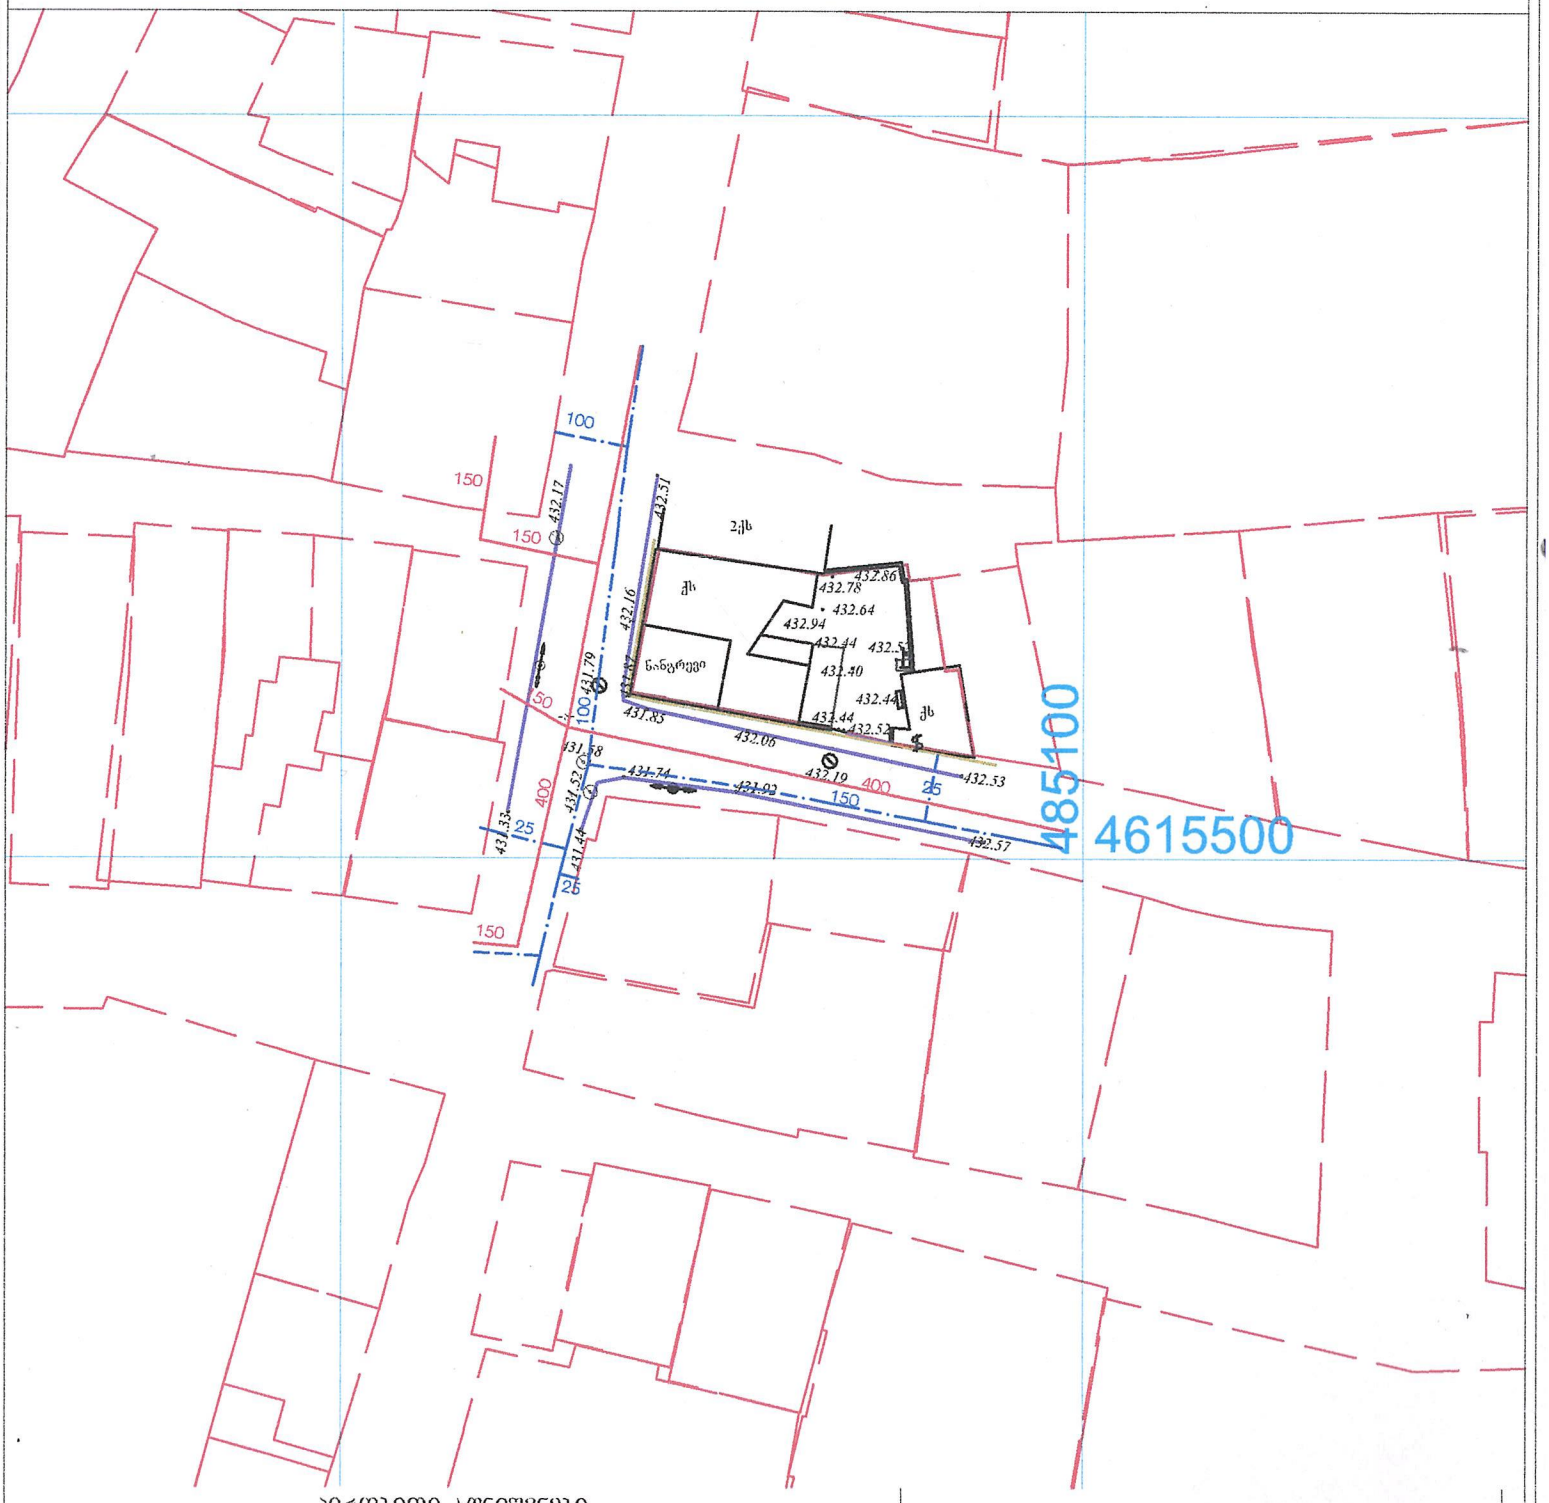

პირობითი აღნიშვნები

WGS 1984-ის კოორდინატთა სისტემის UTM პროექცია

ძა	საცხ. შენობა	ბორდიული	ჭოშკარი
		ხის ღობე	ბეტონი
ა	არასაცხ. შენობა	ქვის კედელი	წყალგაყვანილობა
	ფარდული	კედელი	კავშირგაბმულობა
	მშენებარე შენობა	ფლატე	ელ. ქსელები
	საგრანსფორ. ჯიხური	რკინაგზა	ბუნებრივი აირი
	ხეები	სამხედრო-ისტორიული ჰეგები	საკრუნაო ინფრასტრუქტურა
	გარე განათება	ელ. გადამცემი ანძა	ინტერნეტ ქსელი

შენიშვნა: 1) ნაკვეთის საზღვარი (ოჯ ოჯი არის ნახაზზე) მოთიოებულია დამკვეთის მიერ

2) მიწის სამუშაოების შესრულებისას შეატყობინეთ კომუნიკაციის წარმომადგენლებს

შპს „ბიემჯი გრუპ"
საქართველო, თბილისი, შარტავას ქუჩა 14
ტელ: 995 577 00 00 77 (მობ.)

LTD `BMG GROUP~
14,Sartava St. Tbilisi, Georgia

ტექნიკური დირექტორი:		ზ. ბახილაძე
ბაზომა:		ნ.ოთხოზორია
დახაზა:		ნ.ოთხოზორია
დამკვეთი:		
მასშტაბი: 1:500		31.01.2023 წ.

saqarTvelo

qalaqi Tbilisi, quCa badiauris , #2-4\23 218kv.m arasasoflo-sameurneo
daniSnulebis s/k #01.17.01.081.013 miwis nakveTis topografiuli

gegma

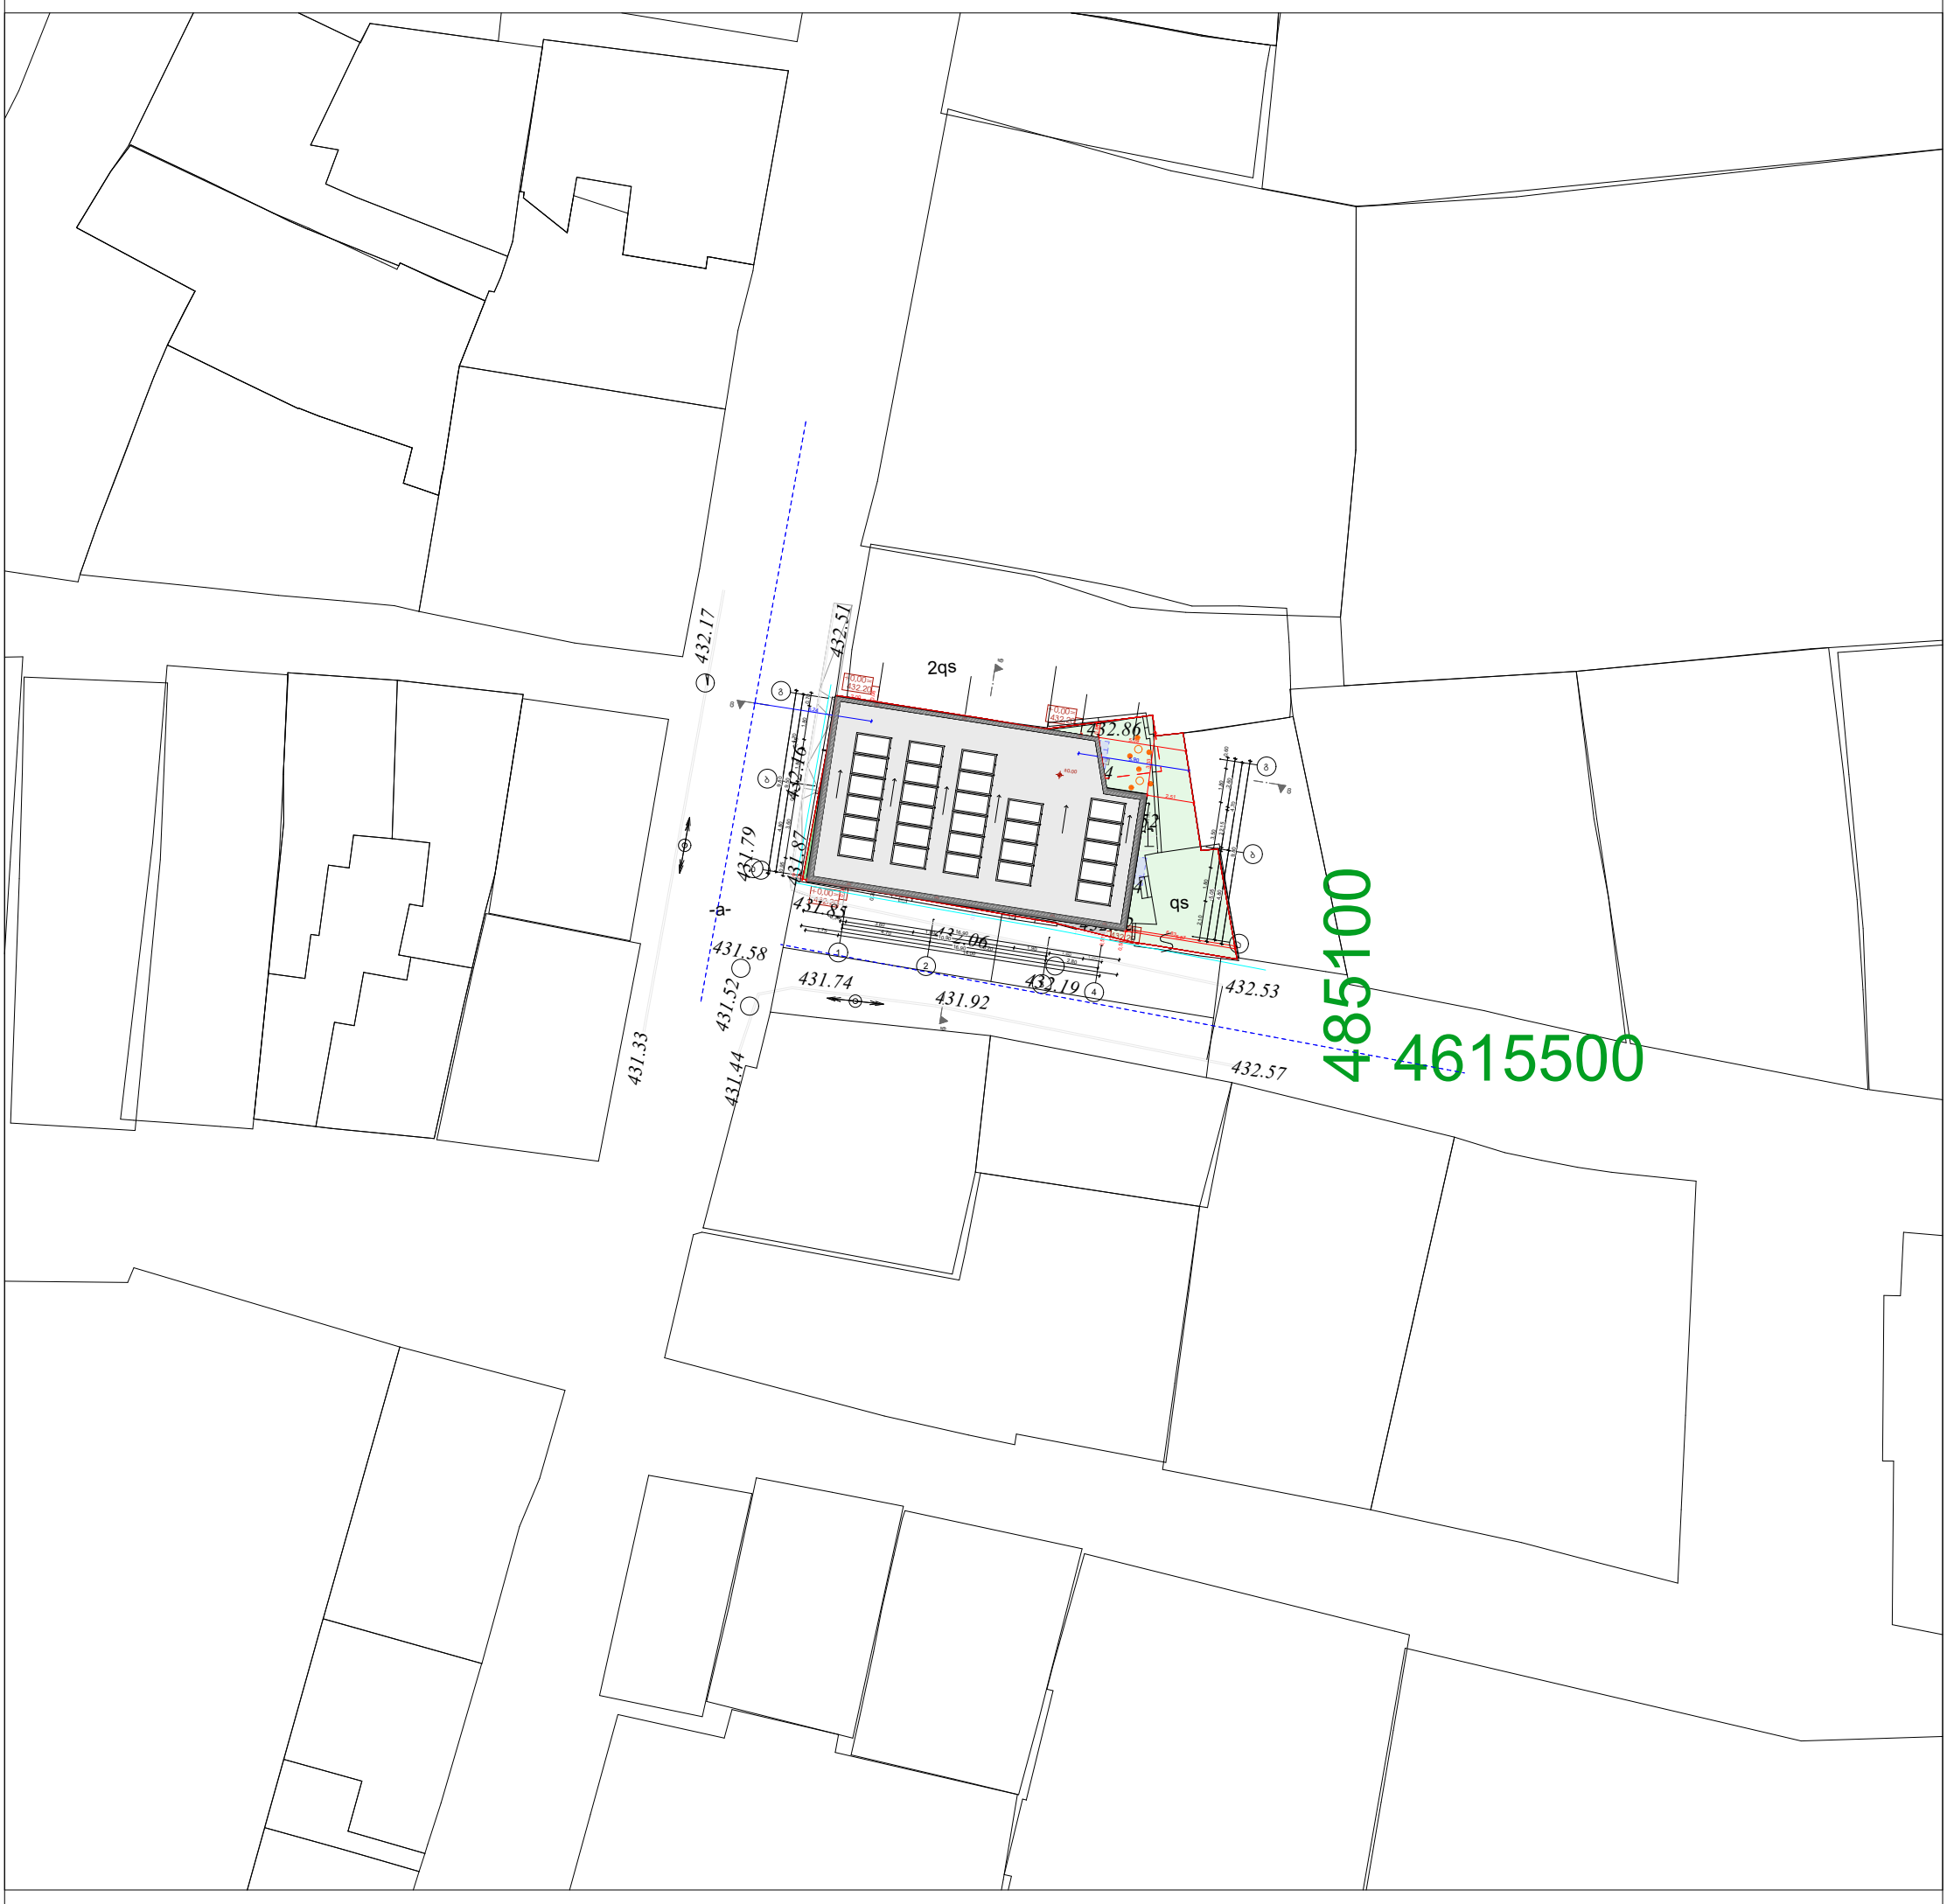

pirobiTi aRniSvnebi

WGS 1984 -is koordinatTa sistemis

UTMproeqcia

qs	sacx. Senoba	bordiuli xis Robe	WiSkari
qa	arasacx. Senoba	Robe	betoni
	farduli	qvis kedeli	wyalgayvaniloba
	mSenebare Senoba	kedeli	kavSirgabmuloba
	satransfor. jixuri	flate	el. qselebi
	xeebi	rkinigza	bunebrivi airi
	gare ganaTeba	sameTvalyureo Webi	sadrenaJo infrastruqtura
		el. gadamcemi xazi	internet qseli

SeniSvna: 1) nakveTis sazRvari (Tu igi aris naxazze) miTiTebulia damkveTis mier

2) miwis samuSaoebis Sesrulebisas SeatyobineT komunikaciis warmomadgenlebs

Sps `biemji grup~
saqarTvelo, Tbilisi, Sartavas quCa 14
mob: 598 667070; 577 158039

LTD `BMG GROUP~
14 Sartava St. Tbilisi, Georgia

teqnikuri direqtori: z. basilaZe

azoma: n.oTxozoria

daxaza: n.oTxozoria

damkveTi:

maStabi: 1:500

31.01.2023 w.