
შ.პ.ს. "ბიემჯი გრუპ"
L.T.D "BMG GROUP"
ს/კ 406128239
შარტავას ქუჩა №14
598 66 70 70
557 98 08 99
groupbmg @yahoo.com

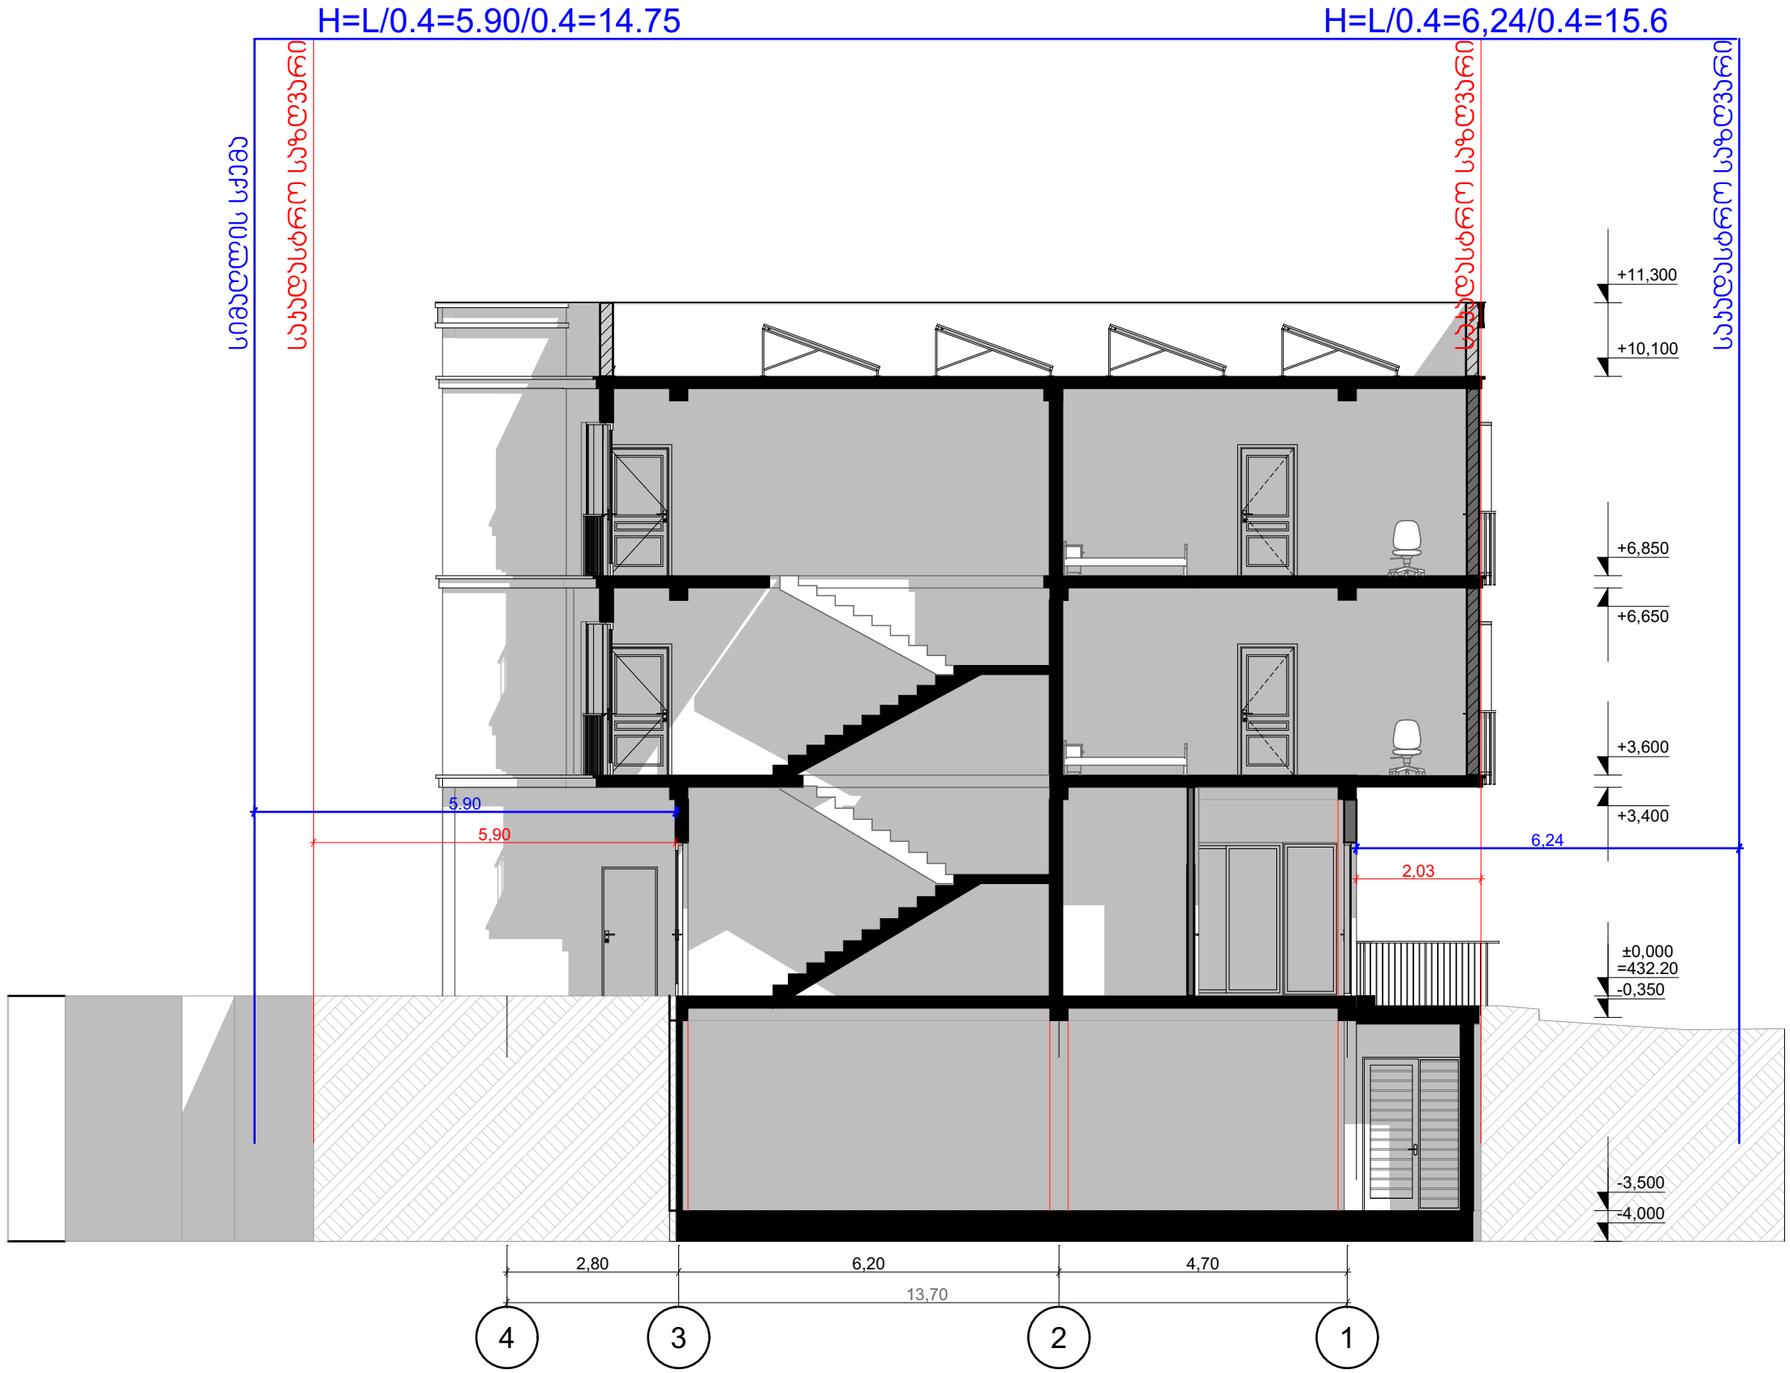


ობიექტის მისამართი	ქალაქი თბილისი, ქუჩა ბადიაურის №2-4/23
ნახაზის დასახელება	სიმაღლის სქემა

ტექნიკური დირექტორი		ზაზა ბასილაძე
არქიტექტორი		ნინო გრიგოლაია
დაინტერესებული პირი		irakli busxkrikiZe
მასშტაბი		ფურცელი A-3
თარიღი	2023წ.	

saqarTvelo

qalaqi Tbilisi, quCa badiauris , #2-4\23 218kv.m arasasoflo-sameurneo
daniSnulebis s/k #01.17.01.081.013 miwis nakveTis topografiuli

gegma

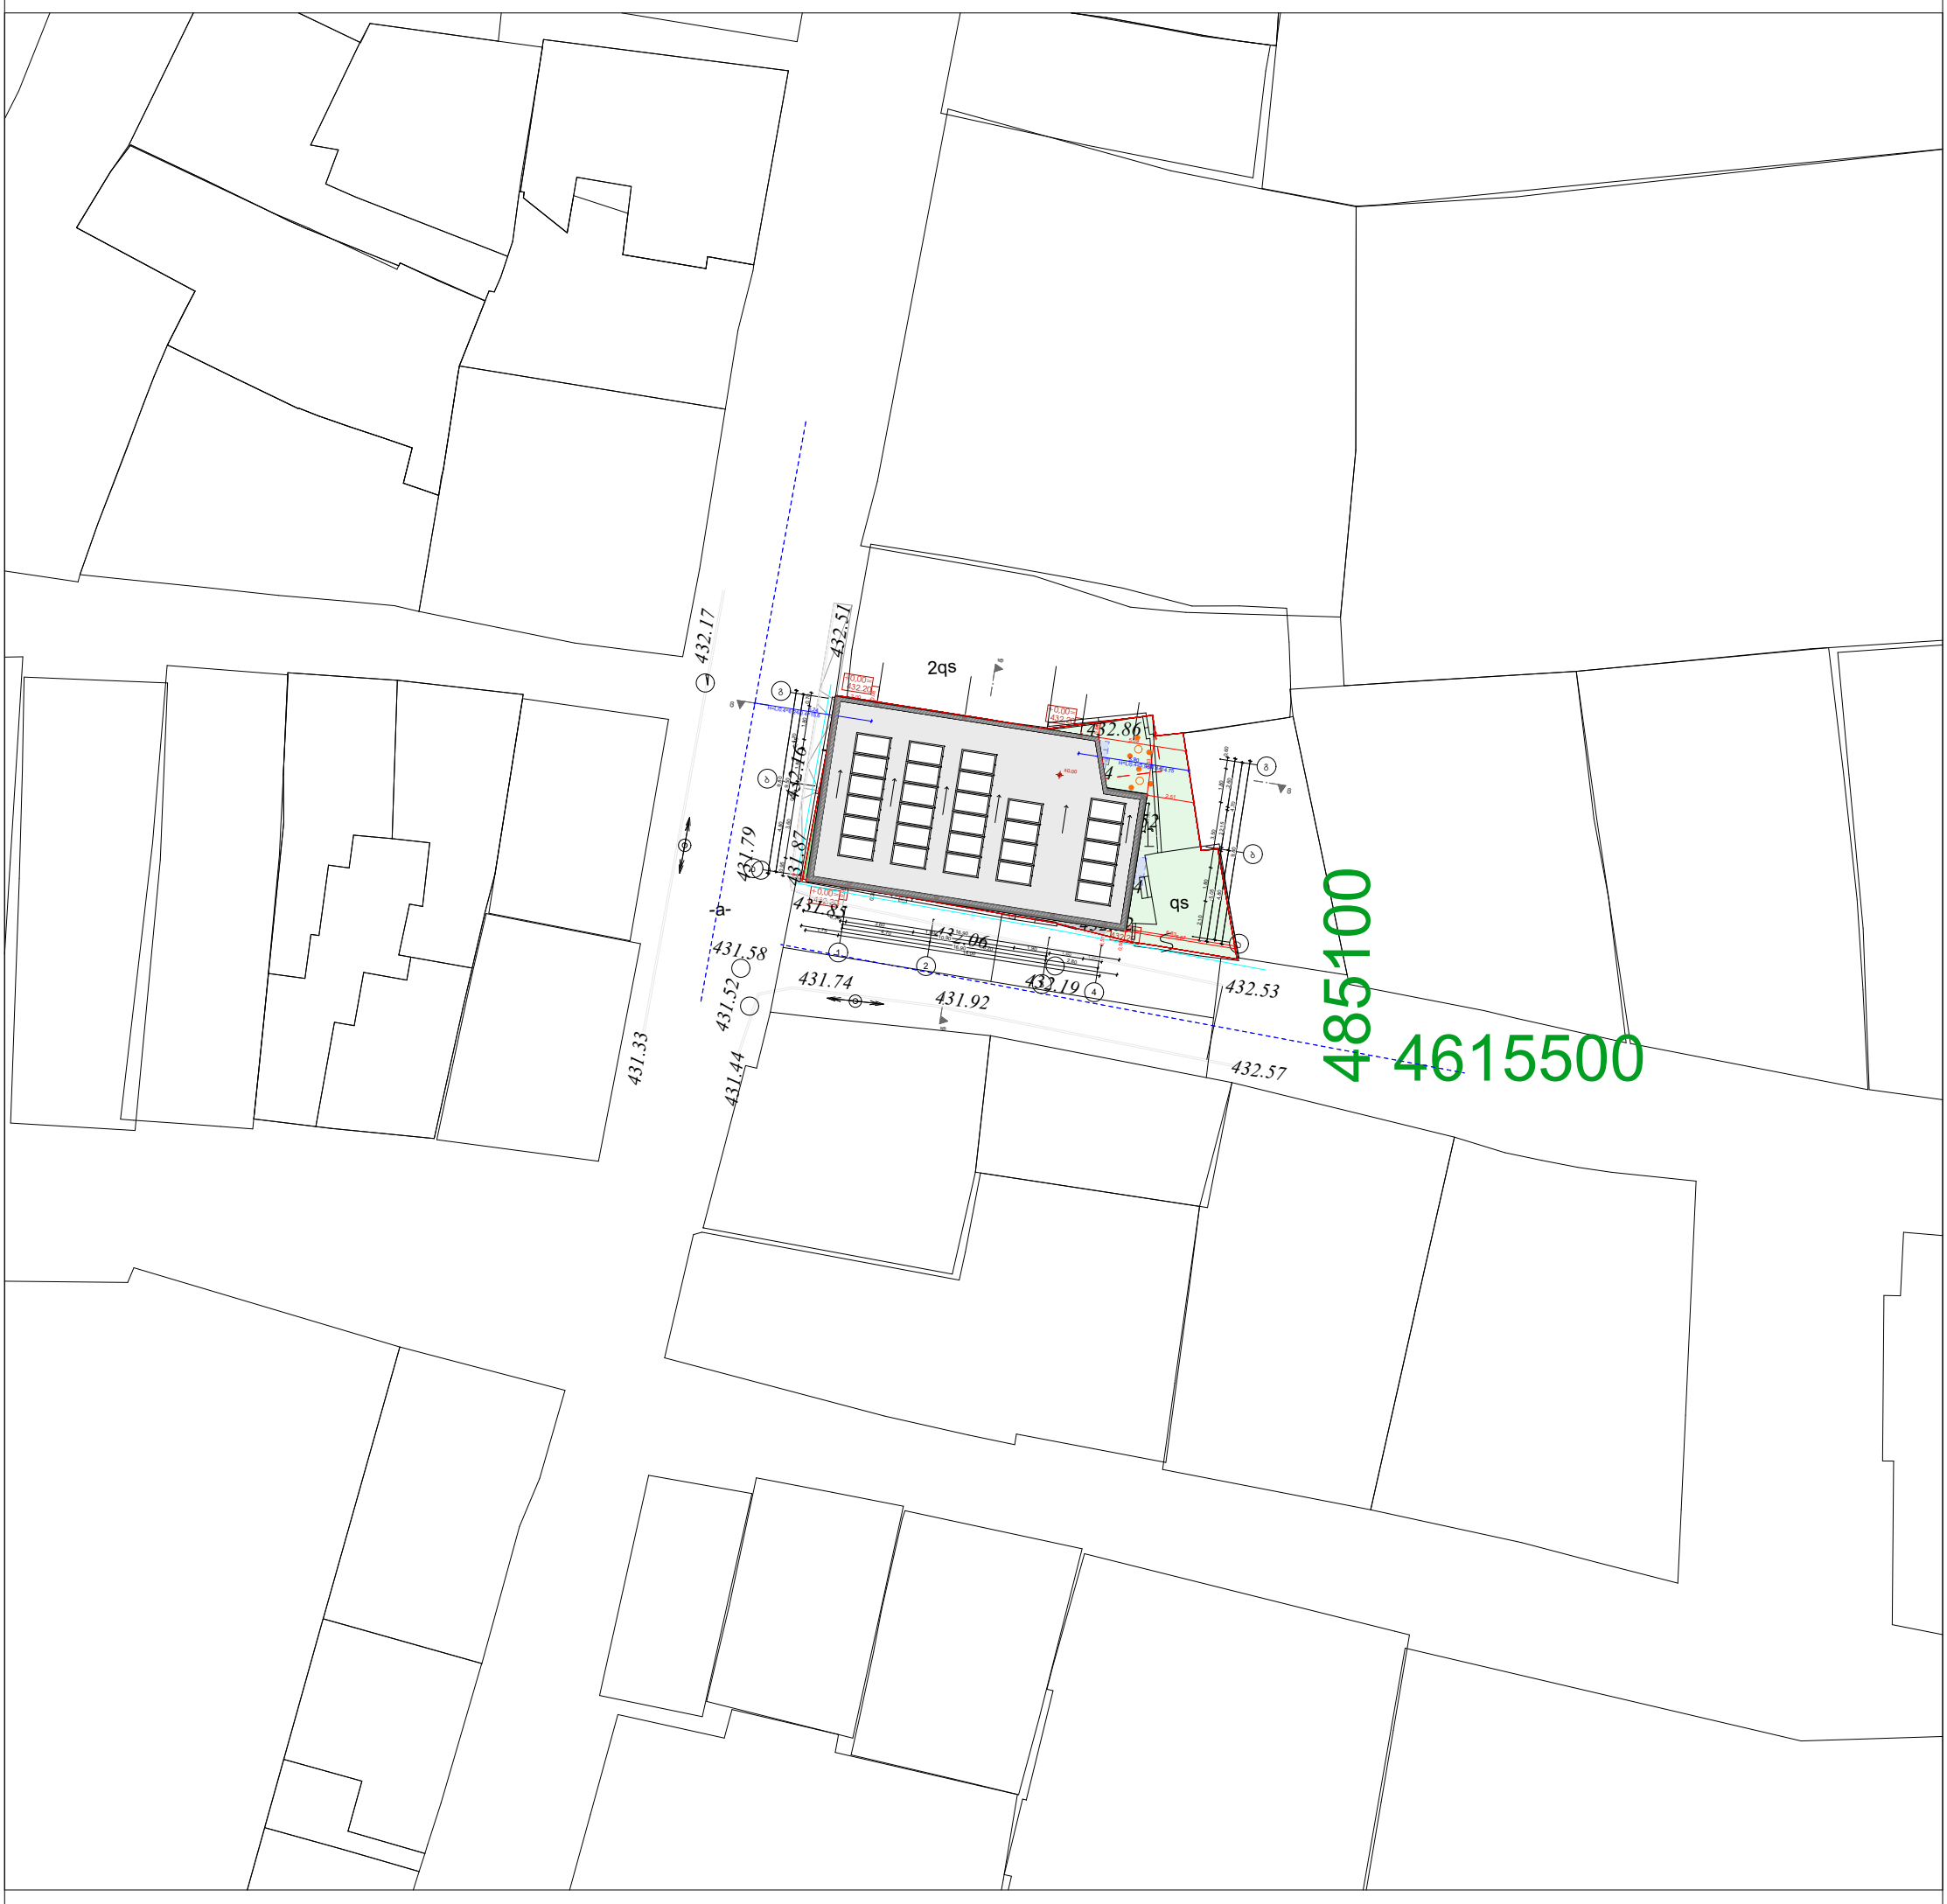

pirobiTi aRniSvnebi

WGS 1984 -is koordinatTa sistemis

UTMproeqcia

qs	sacx. Senoba	bordiuli xis Robe	WiSkari
qa	arasacx. Senoba	Robe	betoni
	farduli	qvis kedeli	wyalgayvaniloba
	mSenebare Senoba	kedeli	kavSirgabmuloba
	satransfor. jixuri	flate	el. qselebi
	xeebi	rkinigza	bunebrivi airi
	gare ganaTeba	sameTvalyureo Webi	sadrenaJo infrastruqtura
		el. gadamcemi xazi	internet qseli

SeniSvna: 1) nakveTis sazRvari (Tu igi aris naxazze) miTiTebulia damkveTis mier

2) miwis samuSaoebis Sesrulebisas SeatyobineT komunikaciis warmomadgenlebs

Sps `biemji grup~
saqarTvelo, Tbilisi, Sartavas quCa 14
mob: 598 667070; 577 158039

LTD `BMG GROUP~
14 Sartava St. Tbilisi, Georgia

teqnikuri direqtori: z. basilaZe

azoma: n.oTxozoria

daxaza: n.oTxozoria

damkveTi:

maStabi: 1:500

31.01.2023 w.