
ქ. თბილისი, ნავთლუღის ქ. №14-16; ჰოსპიტალის შესახვევი №2

არასასოფლო სამეურნეო დანიშნულების მიწის ნაკვეთის ს/კ01.17.12.024.012 - 2331კვ.მ.

# ტოპოგრაფიული გეგმა

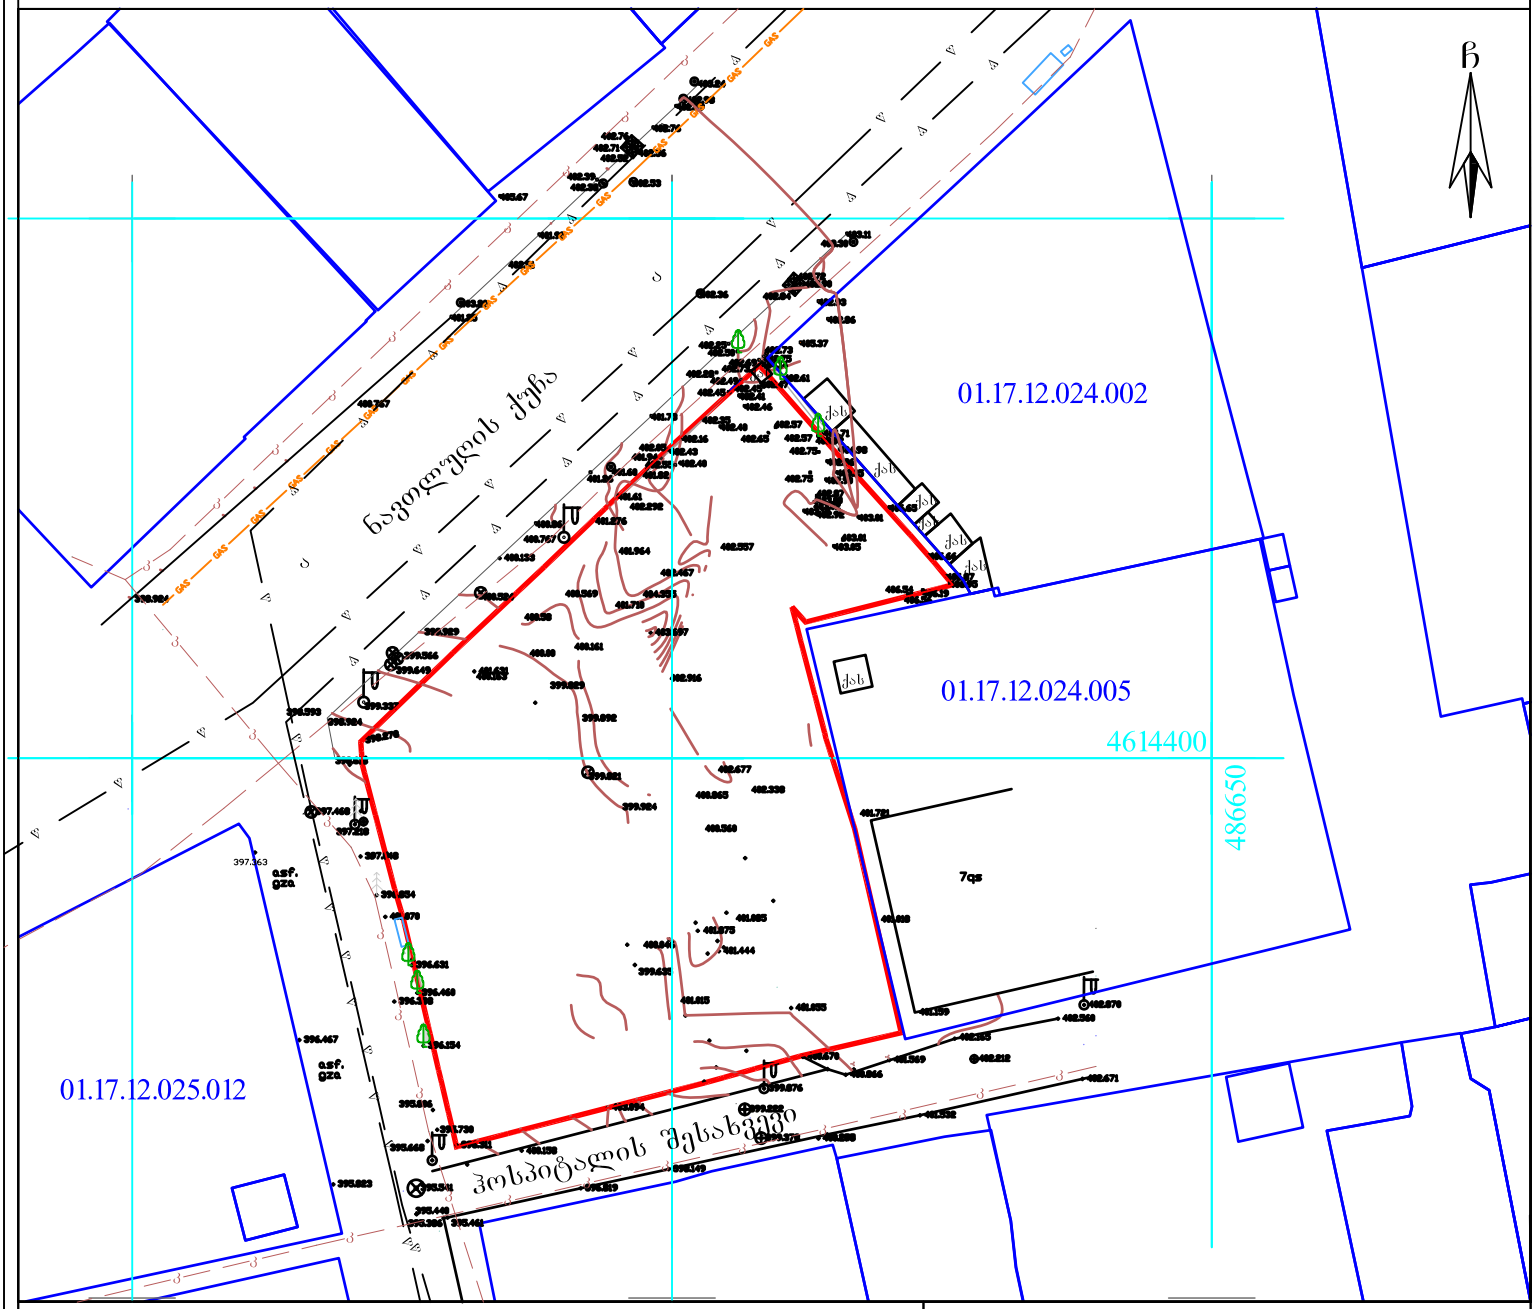


პირობითი აღნიშვნები

WGS 1984-ის კოორდინატთა სისტემის UTM პროექცია

| | | | |
|---|---|---|---|
| საც. შენობა | ბორდიული | ჭიშარი | სერვიტუტი |
| არასაც. შენობა | ხის ღობე | ბეტონი | |
| ფარდული | ქვის კედელი | წყალგაყვანილობა | |
| მშენებარე შენობა | კედელი | გაზი | |
| საკრანსწორ. ჯიხური | ფლობე | კანალიზაცია | ბუჩქნარი |
| ხეები გარე განათება | რკინიგზა | სანიაღვრე | |
| | სამეთვალყურეო ჭები | კავშირგაბმულობა | გაზომილი |
| | | ელ. ქსელები | |
| | | გათბობა | |


შენიშვნა:1) ნაკვეთის საზღვარი (თუ იგი არის ნახაზზე) მითითებულია დამკვეთის მიერ

2) მიწის სამუშაოების შესრულებისას შეატყობინეთ კომუნიკაციის წარმომადგენლებს

შპს „იმედი – R“

საქართველო, თბილისი, შარტავას ქუჩა 14ა ტელ.: 551 11 14 12

| | | |
|---|---|---|
| დირექტორი: | | რ. ხვედელიძე |
| ა/ზომა: | | რ. ხვედელიძე |
| დახაზა: | | მ. ხვედელიძე |
| დამკვეთი: | | შპს ახალი ვარსკვლავი 2015 |
| მაშტაბი: 1:500 | | 10.07.2024 წ. |

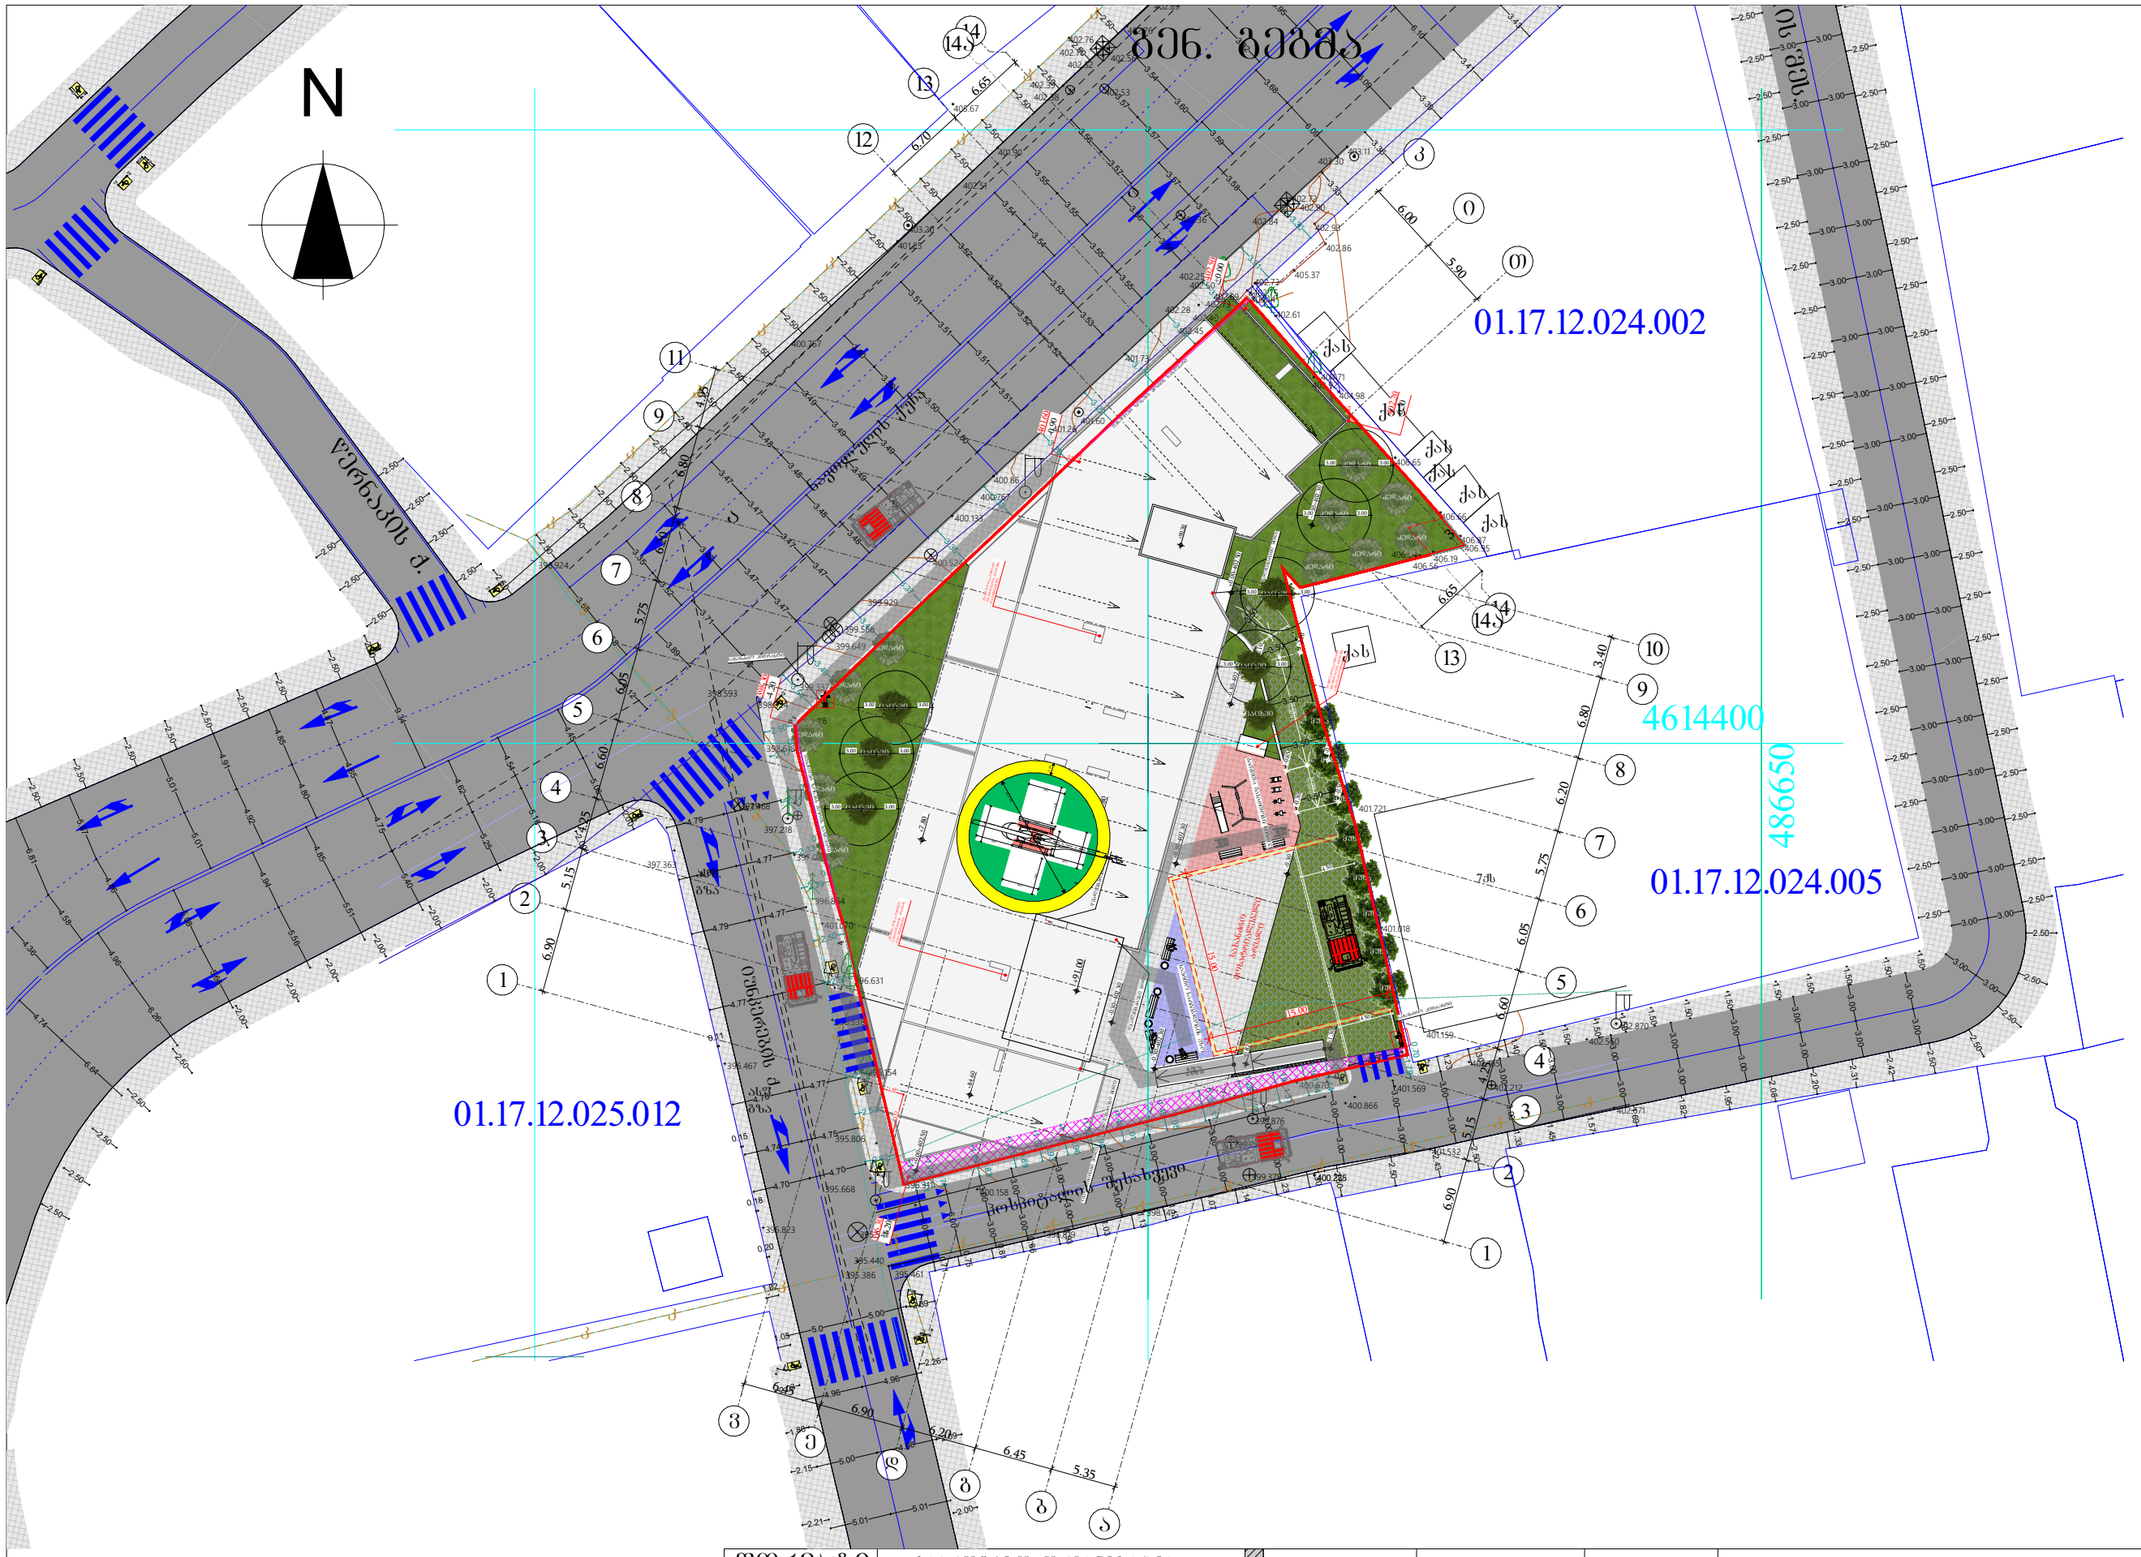


±0.00 ნიშნულის
აბსოლიტური გეოდეზიური
მნიშვნელობა = 402.50

| | | | | | |
|---|---|---|---|---|---|
| ფორმატი | საპროექტო ორგანიზაცია | დირექტორი | მ. ხვედელიძე | პროექტის სახელწოდება | ნახაზის სახელწოდება |
| A3 | four group | მთ. არქიტექტორი | შ. პაპინაშვილი | მრავალბინიანი საცხოვრებელი სახლი | გენ. გეგმა |
| | | არ. ავტორი | შ. პაპინაშვილი | | |
| | | დამკვეთი | შპს ახალი ვარსკვლავი 2015; ID ნომერი: 406136140 | მის: ქალაქი თბილისი, ნავთლულის ქუჩა №14; №16; ჰოსპიტალის შესახვევი №2; მიწის საკადასტრო კოდი: 01.17.12.024.012 | თარიღი: 12/08/2024; მასშტაბი: 1:500; ფურცელი; ფურცლები |