

სიმაღლის სხივის გენ. გეგმა


N
ჩიქოვანის ქუჩა
ფარნავაზის ქ.
თბილისის ქ.
ახალშენის ქ.
საზღვაგამებრივ სივრცეს შორის მდებარე დერეფანი ხახი
საზღვაგამებრივ სივრცეს შორის მდებარე დერეფანი ხახი
01.17.12.024.002
01.17.12.024.005
01.17.12.025.012
4614400
486650
13.86
14.50
13.86
13.82
13.82
25.74
15.00
ქახ
ქახ
ქახ


სიმაღლის სხივის სქემა

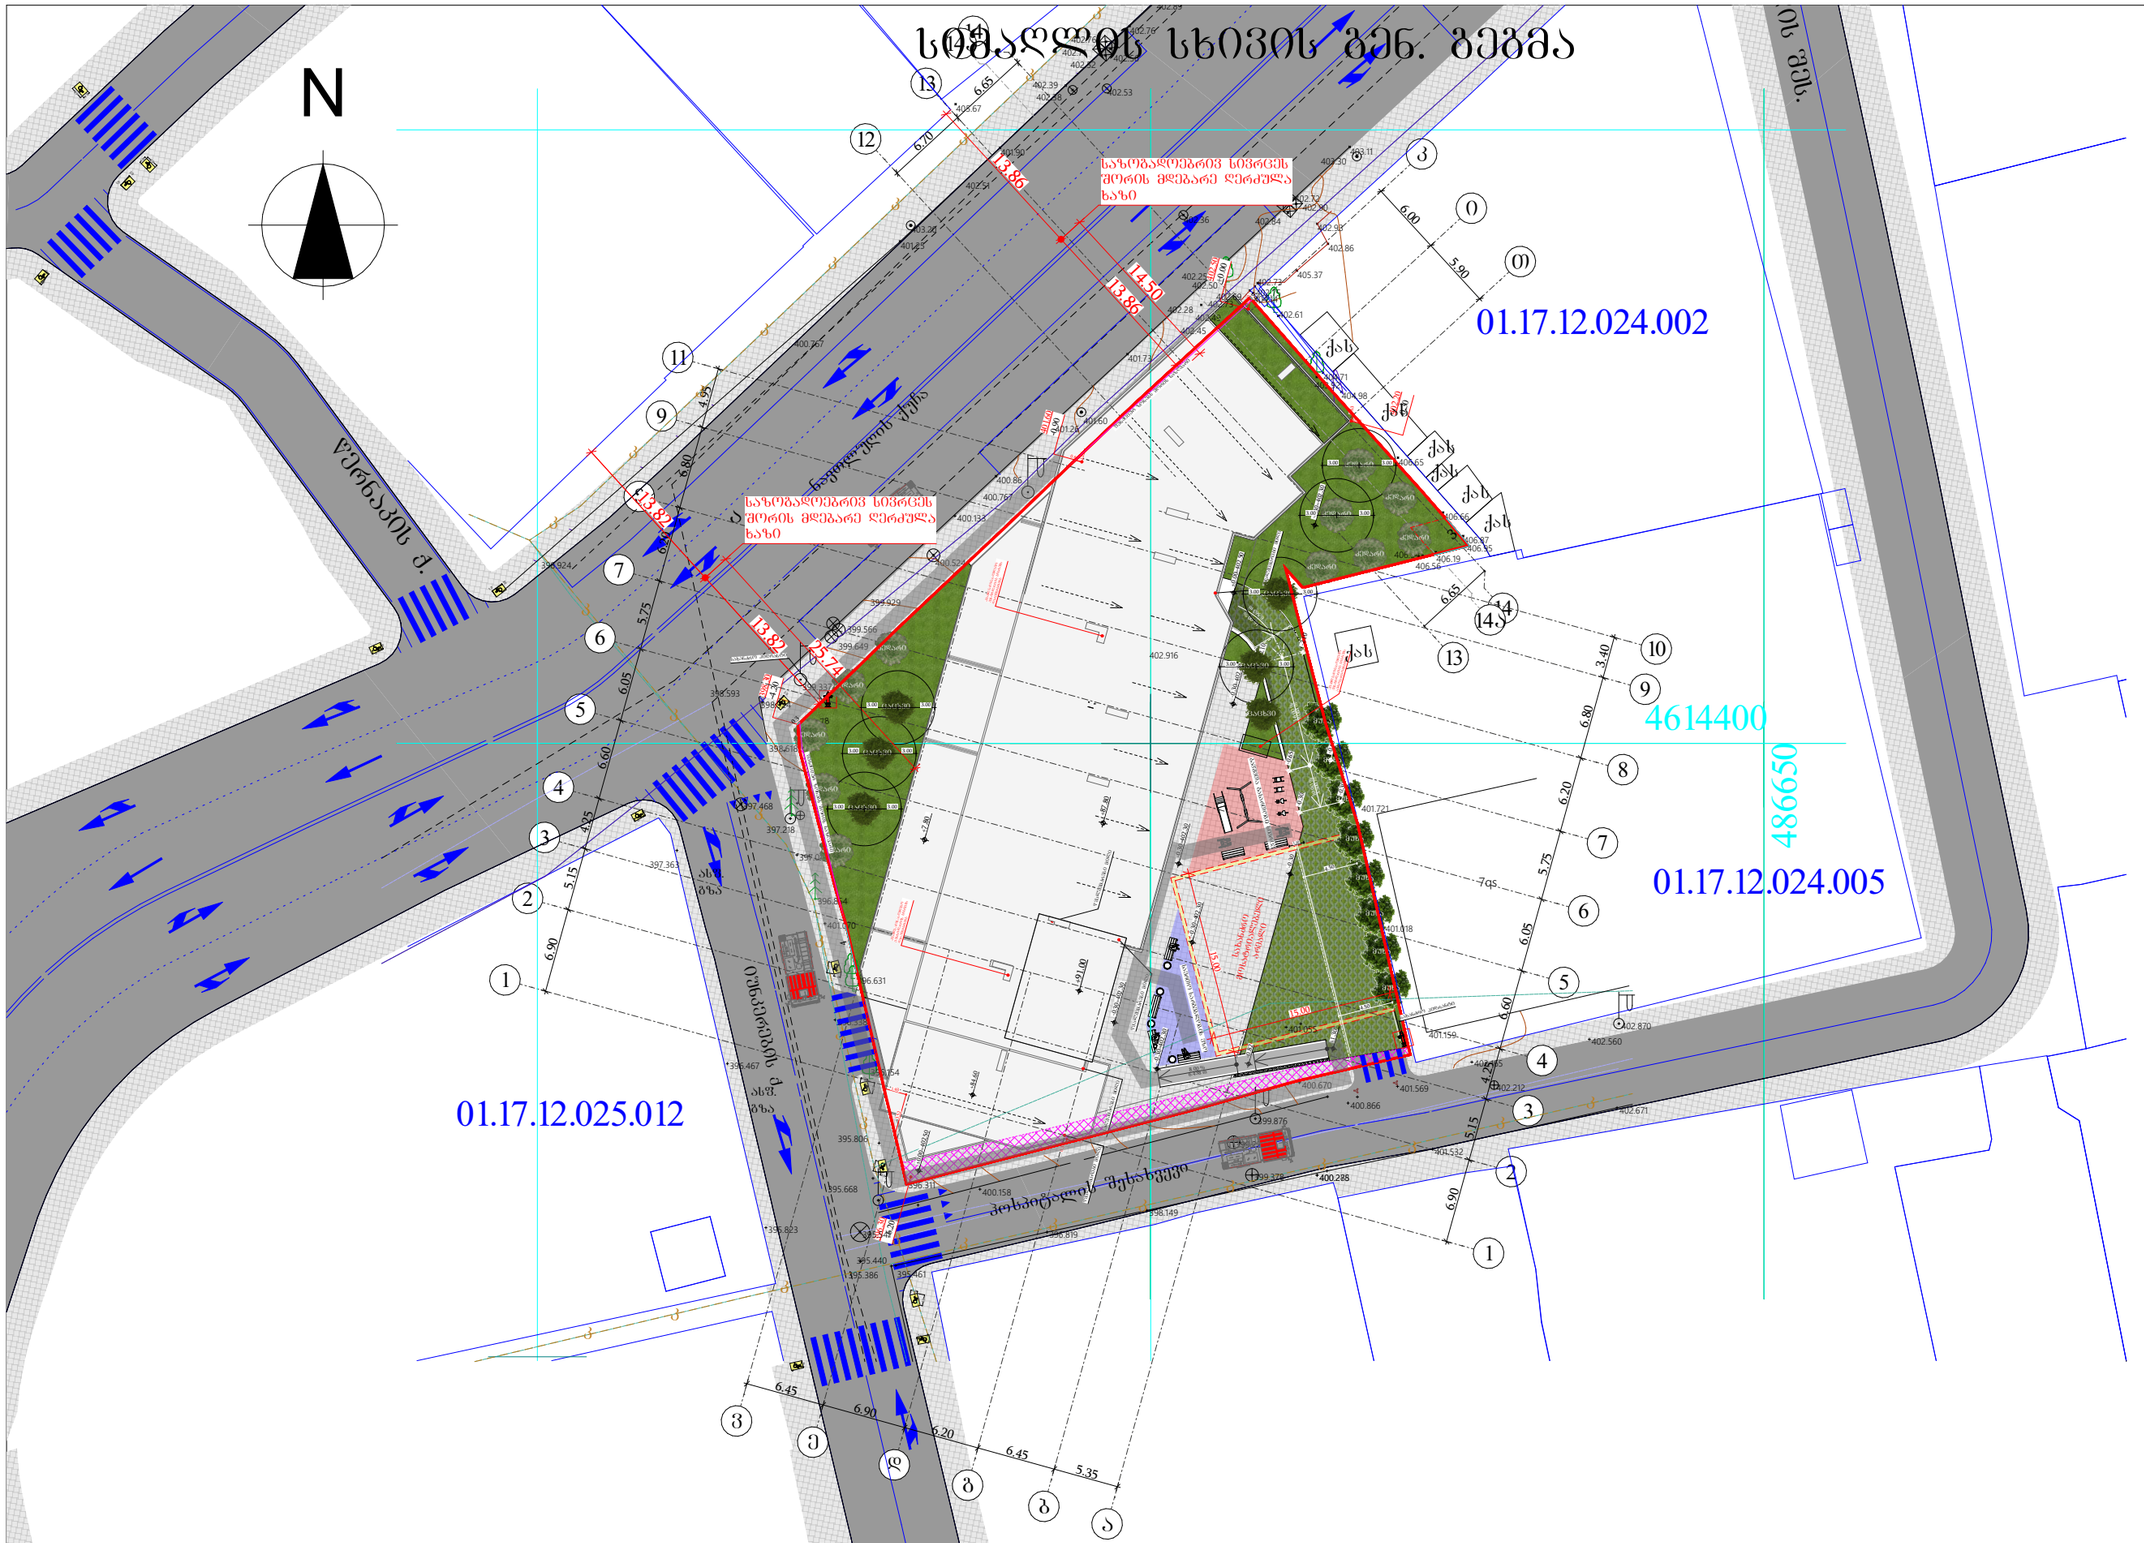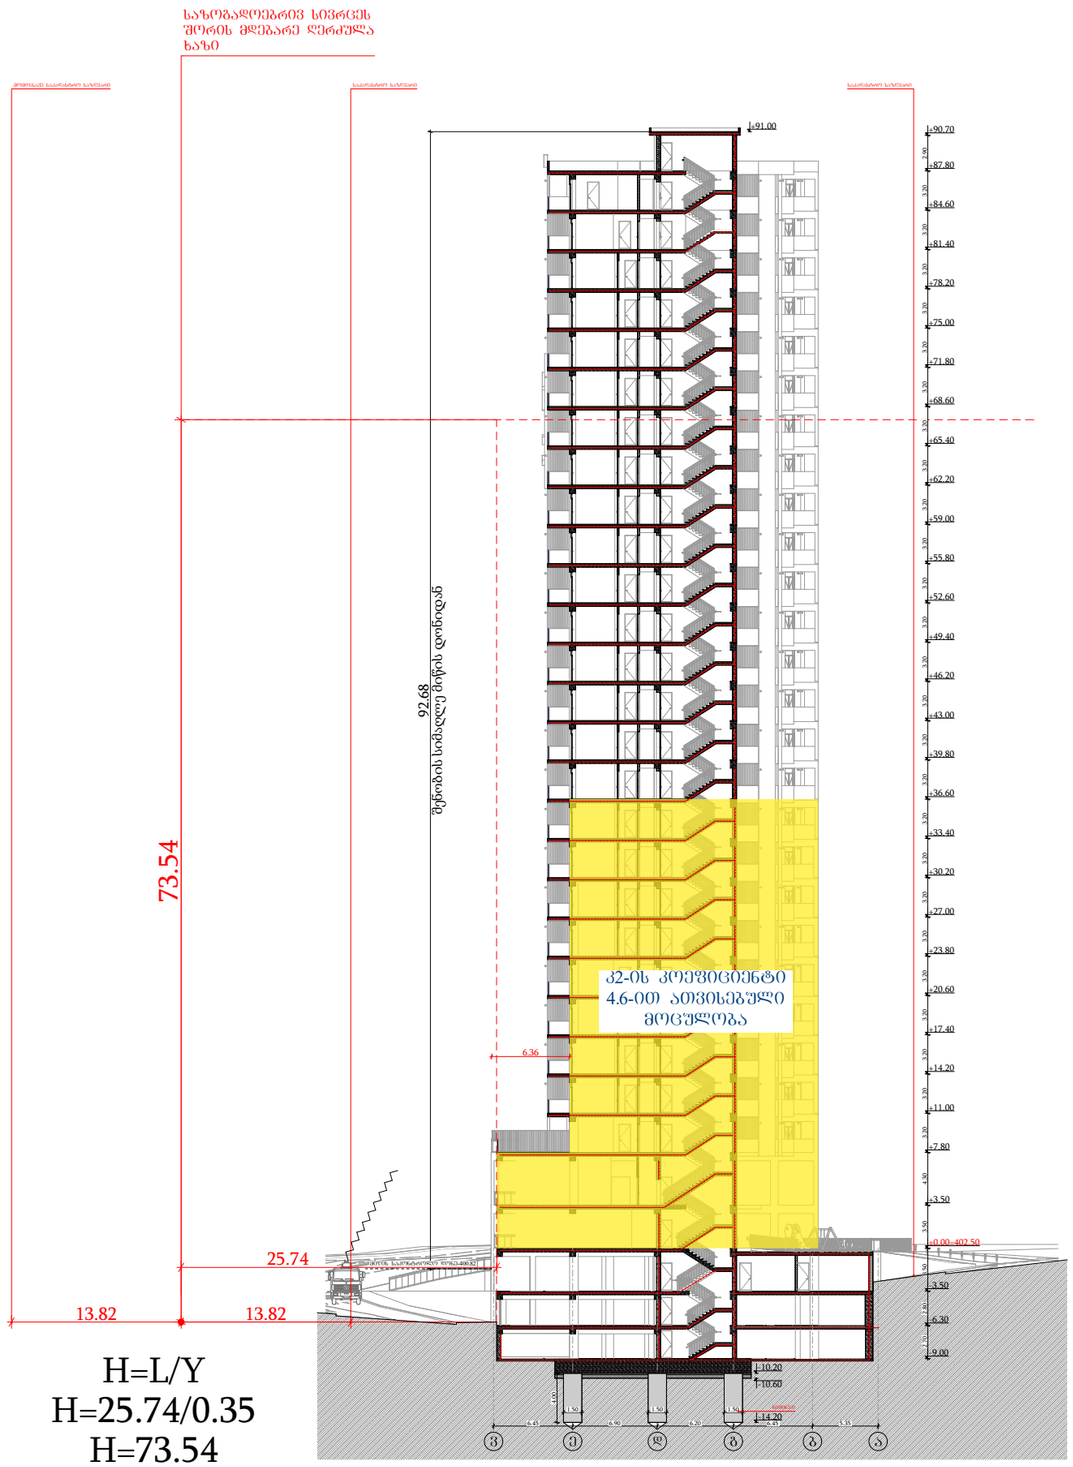

ფორმატი	საპროექტო ორგანიზაცია		დირექტორი	მ. ხვედელიძე		პროექტის სახელწოდება
A3	four group		მთ. არქიტექტორი	შ. პაპინაშვილი		მრავალბინიანი საცხოვრებელი სახლი
			პრ. ავტორი	შ. პაპინაშვილი		ნახაზის სახელწოდება
			დამკვეთი	შპს ახალი ვარსკვლავი 2015; ID ნომერი: 406136140		სიმაღლის სხივის სქემა

მის: ქალაქი თბილისი, ნავთლუღის ქუჩა №14; №16; ჰოსპიტალის შესახვევი №2; მიწის საკადასტრო კოდი: 01.17.12.024.012	თარიღი	მასშტაბი	ფურცელი	ფურცლები
	12/08/2024	1:500		

სიმაღლის სხივის სქემა

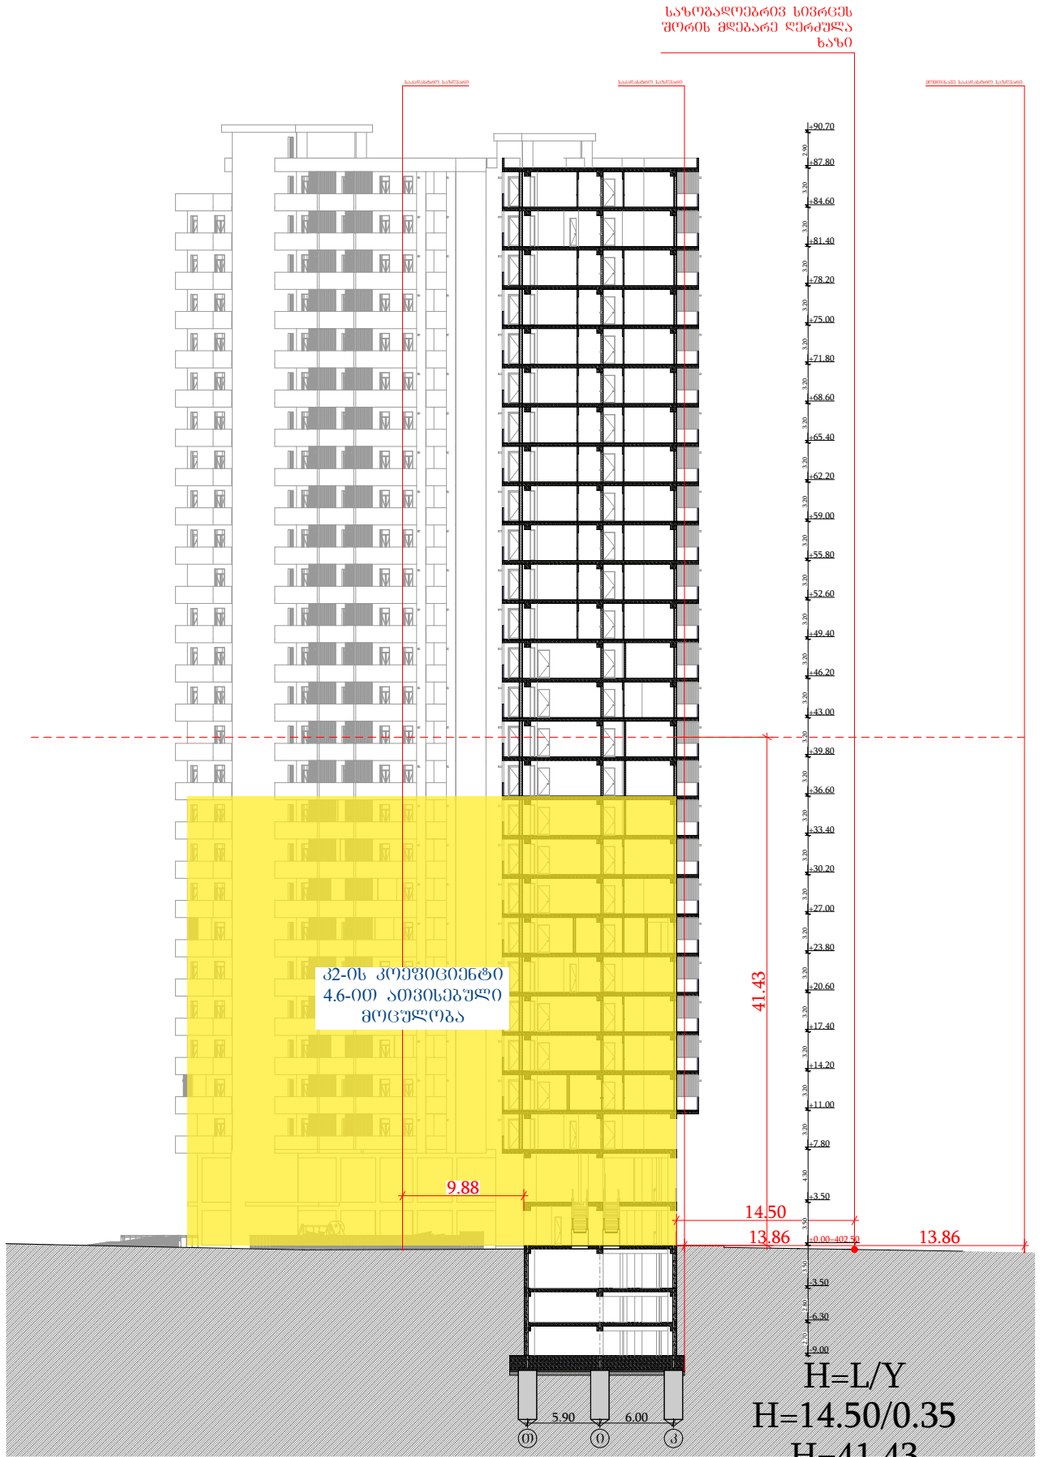

ჯ2-ის კოეფიციენტი 4.6-ით ათვისებული მოცულობა

ფორმატი	საპროექტო ორგანიზაცია	დირექტორი	მ. ხვედელიძე	პროექტის სახელწოდება	ნახაზის სახელწოდება
A3	four group	მთ. არქიტექტორი	შ. პაპინაშვილი	მრავალბინიანი საცხოვრებელი სახლი	სიმაღლის სხივის სქემა
		პრ. ავტორი	შ. პაპინაშვილი	მის: ქალაქი თბილისი, ნავთლუღის ქუჩა №14; №16; ჰოსპიტალის შესახვევი №2; მიწის საკადასტრო კოდი: 01.17.12.024.012	თარიღი: 12/08/2024; მასშტაბი: 1:500; შურცელი; შურცლები
		დამკვეთი	შპს ახალი ვარსკვლავი 2015; ID ნომერი: 406136140		