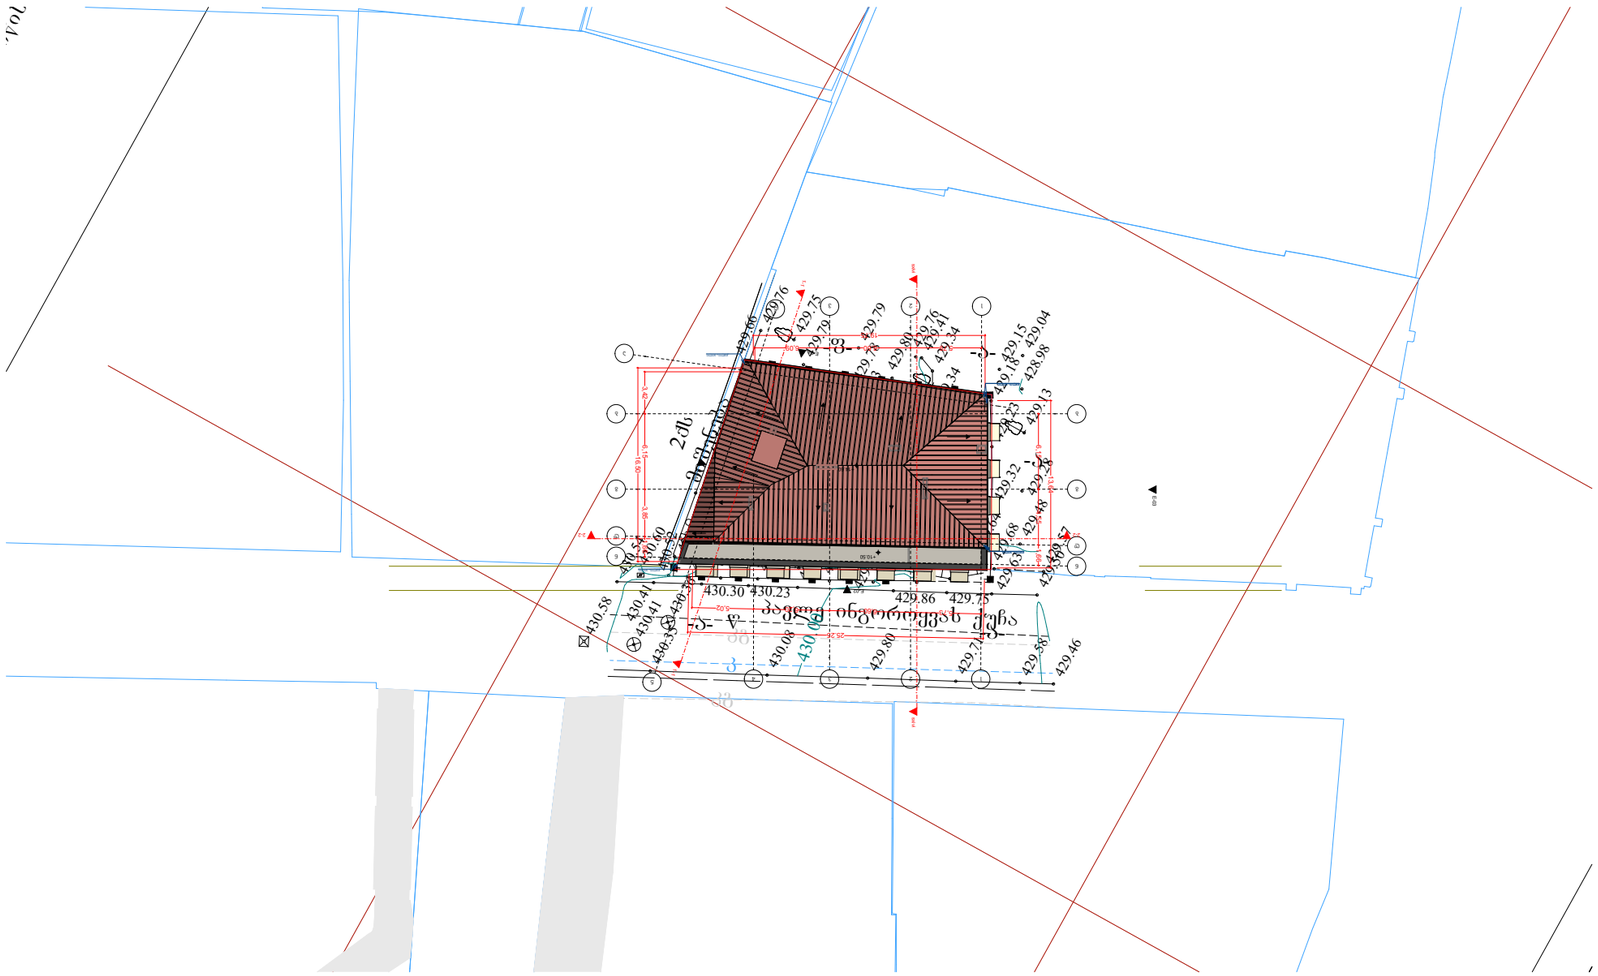

GSPublisherVersion 0.2.100.100

AB5
შ. პ. ს. ეი ბი 5, არაყიშვილის ქ. 14, 0179 თბილისი
დირექტორი: დ. ლოსაბერიძე
არქიტექტორი: რ. ტყემალაძე

დამკვეთი: შპს

"el jorjia

"

პროექტის სახელწოდება:

mravalfunqciuli
კომპლექსი/შენობა

ქ. თბილისი, პავლე ინგოროყვას #3
s/k. 01.15.05.067.002

არქიტექტურული ნაწილი

ნახაზი:

გენგეგმა

ფურცელი:

მასშტაბი: 1:500 ფორმატი: A3

14.01.2025

ქალაქი თბილისი, პავლე ინგოროყვას ქუჩა,N#3ა (ს/კ: 0

შპს "ელ jorjia" (ს/ნ:204460804) საკუთრებაში არსებული 364 კვ.მ. ა დანიშნულების მიწის ნაკვეთის და მისი მიმდებარე ტერიტორიის

მიწის ნაკვეთის ტოპოგრაფიუ

პროექცია მხოლოდ რეგისტრირებული მიწისქვეშა კომუნიკაციები ბა მოხდეს ყველა კომუნიკაციის წარმომადგენლებთან ა საჯარო რეესტრში რეგისტრირებული ნაკვეთის საზღვრები
ინგოროყვას პავლე ქუჩა

2ქს მიშენება

-a- -a-

-f-

-f-

-a- -a-

-a-

-a-

kgkgwk 429.93 429.69 429.62 430.14 429.64 430.29 429.72 429.68 430.44 429.70
429.71 429.68 429.67

429.63 429.60
429.52 429.40

429.64

429.56

429.65

429.68 429.65

429.63 429.68429.78

429.79 429.79

429.66

429.80

429.18 429.23 429.32

429.76

429.75

429.79

429.41 429.76

429.15

429.34 429.34

429.43

429.04 428.98 429.13 429.28 429.48 429.57

429.68

429.50

429.63

429.86

429.96

430.08

430.23 430.30

430.41430.54 430.35

429.80

430.08

429.46

429.58

429.71

429.98

430.07

430.17

430.34

430.48

430.52 430.36 430.41 430.60

430.58

430.00

429.75

n
n

g

g

b

b

a

22

4

d
d

11

5

5

33

E-02

1-1

1-1

2-2 2-2

E-03

E-04

სხივი სხივი

E-05

5,79 6,60 6,09

6,15 4,55 1,66

13,64

25.25

16.50

19.75

5,73 6,60 6,20 5,02

3,42 6,15 3,85 1,66

+14.60

+10.50
წყლის მილი

წყლის მილი
წყლის მილი

წყლის მილი

გენგეგმა
m 1:500