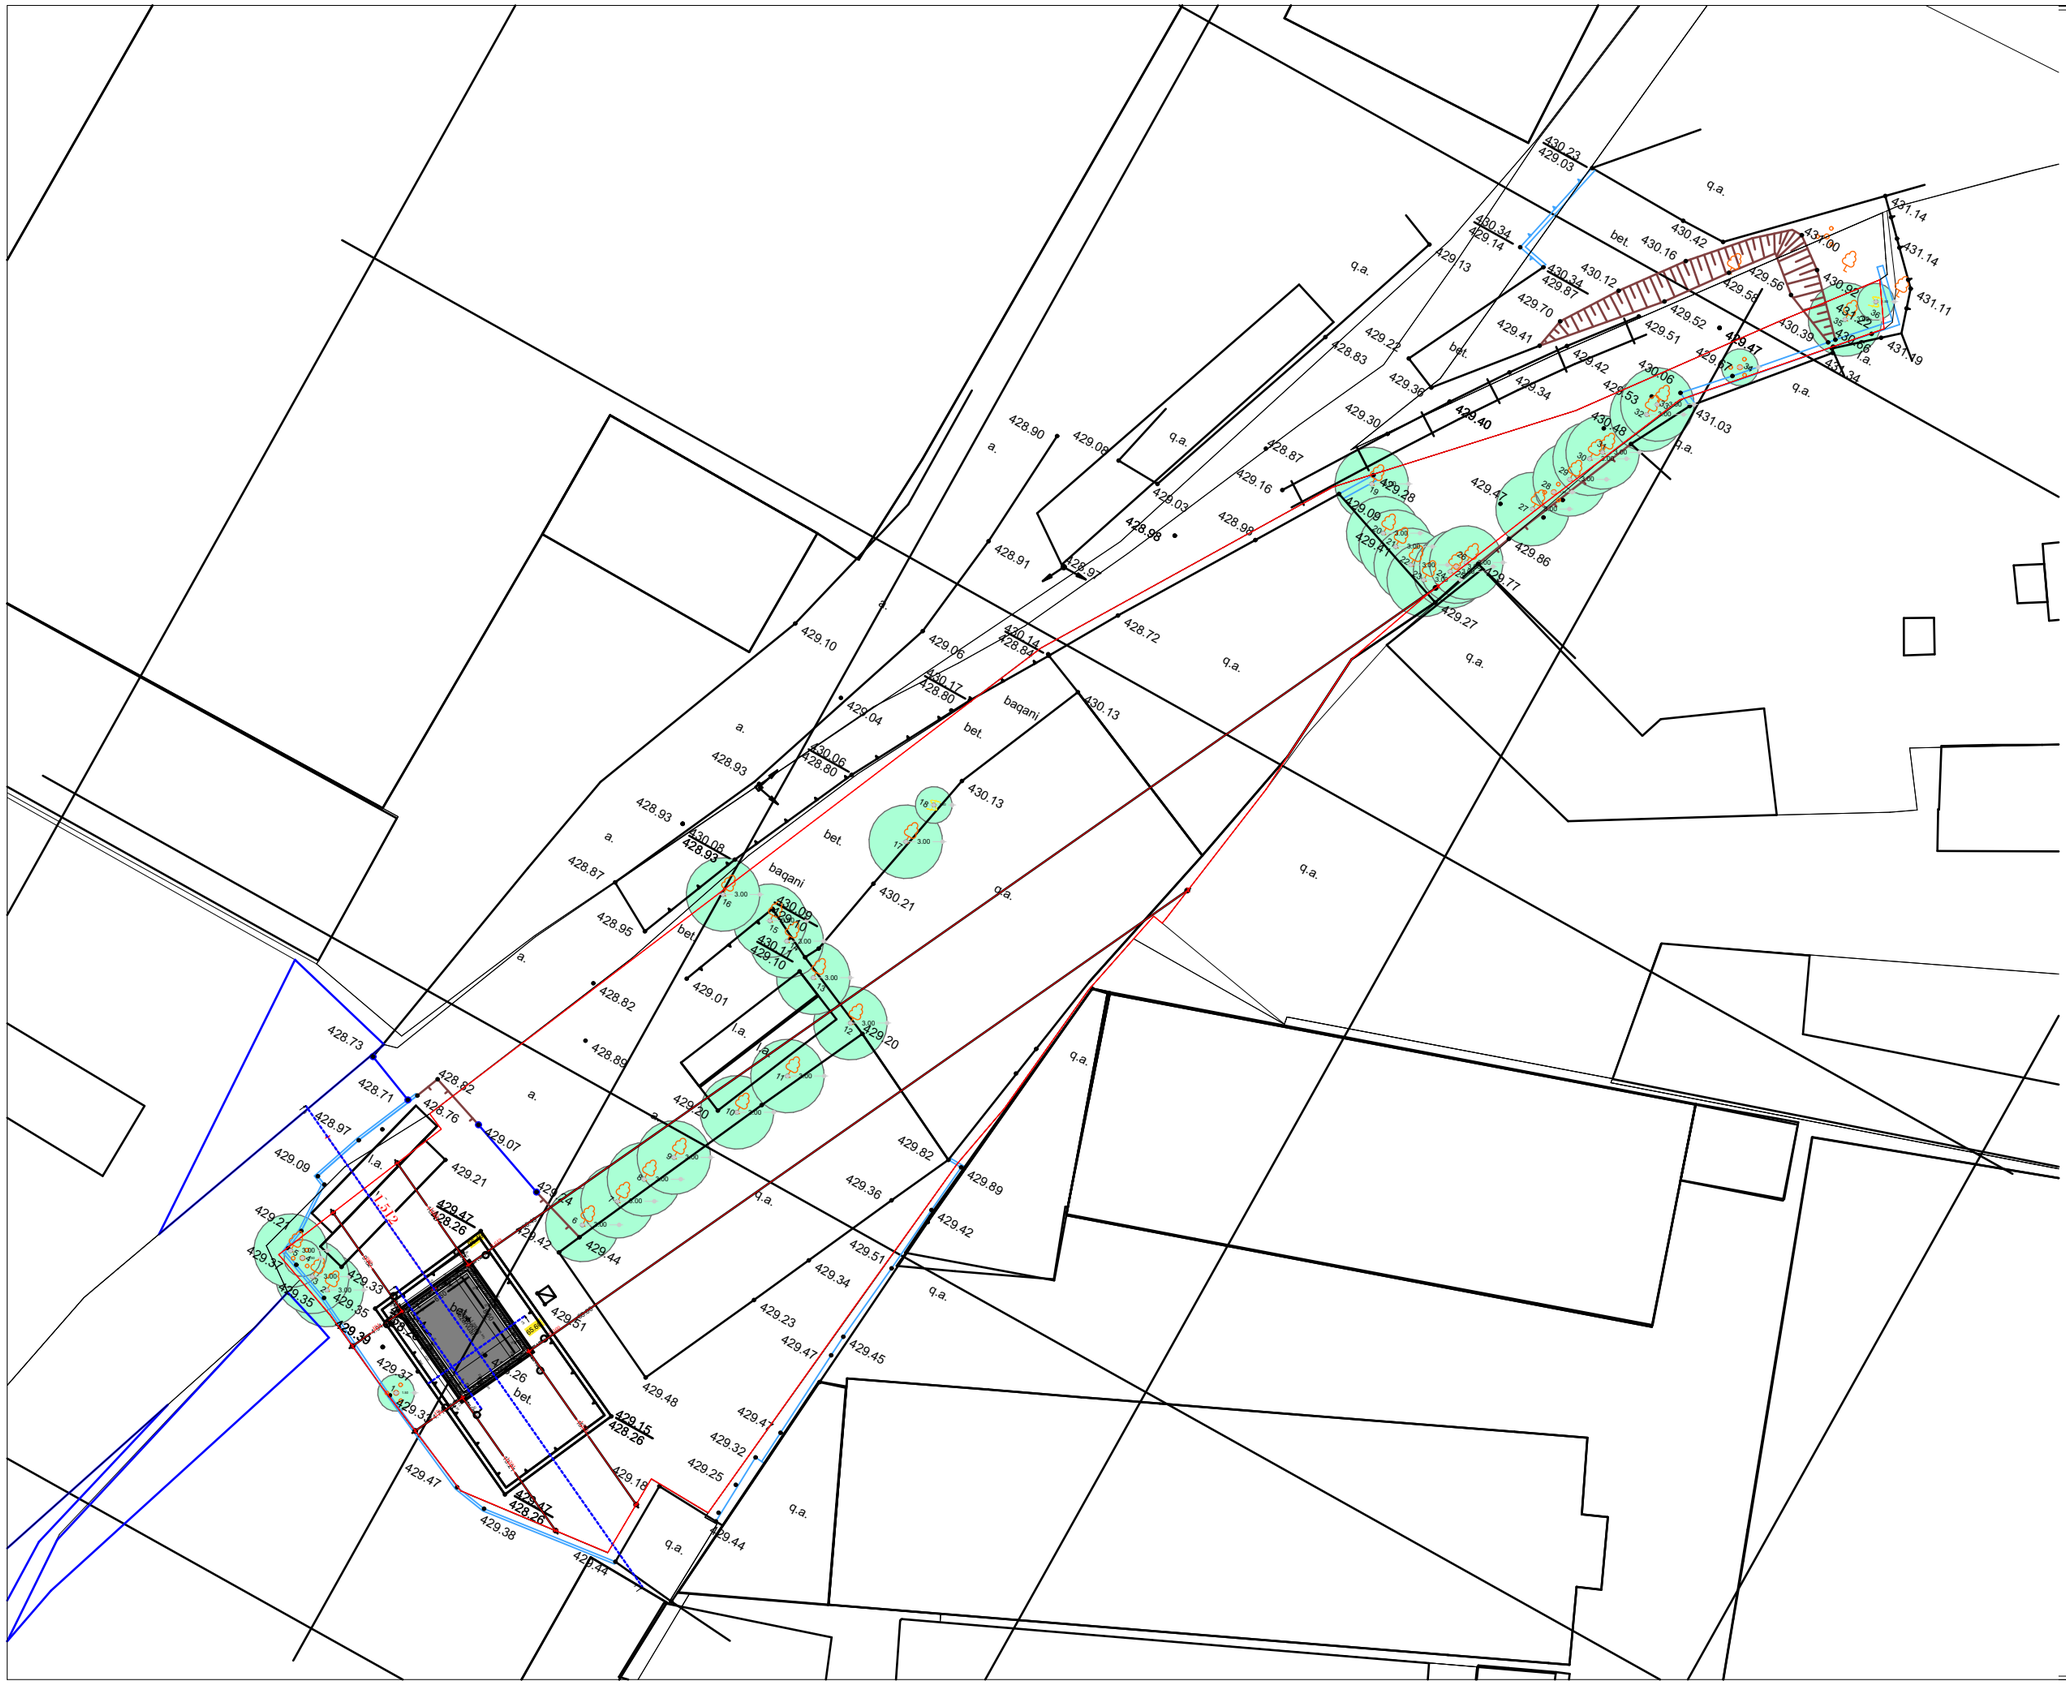

თანამდებობა Position	სახელი გვარი Name Surname	ხელმოწერა Signature
პროექტის ავტორი Author	მარიამ ქემერტელიძე Mariam Kemertelidze	
არქიტექტორი Architect		

შენიშვნები — **Notes**

- ზომები მოცემულია სმ-ში
- ტერიტორიის ზომები მოწოდებულია დამკვეთის მიერ
- პინის ფარდი დაშვლილია 100%
- ბინის ბარიერი არ ჭედს პინის ფარდი
- მშენებლობის პროცესში ნებისმიერი ცვლილება შეთანხმებული უნდა იყოს არქიტექტორთან

ახსნა-განმარტება — **Explication**

ტექნიკურ-ეკონომიური მაჩვენებლები — **Technical-econimic indicators**

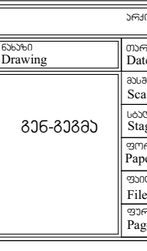

უცვლელი მდებარეობით შენარჩუნებული მწვანე-ნარგავები (3 მეტრიანი მიწნა)

უცვლელი მდებარეობით შენარჩუნებული მწვანე-ნარგავები (1.5 მეტრიანი მიწნა)

პროექტის დასახელება — **Project**

წყლის რეზერვუარი

დამკვეთი — **Client**

სააქციო საზოგადოება "უნივერსალი"
ID ნომერი: 200004921

მისამართი — **Address**

ქალაქი თბილისი, ზაირა ჯიჯეიძის I შესახვევი, №7
ს.კ:01.12.12.001.124

არქიტექტურული ნაწილი
architecture

ნახაზი Drawing	თარიღი Date of issue	19/11/2024
	მასშტაბი Scale	1:100
	სტადია Stage	პროექტი
	ფორმატი Paper size	A3
	ფაილის სახელი File name	
	ფურცელი Pages	

გენ-გეგმა

სიმაღლის განმსაზღვრელი სქემა ჭრილი 1-1-ზე

H=L/Y
H=15.12/0.4
H=37.8

H=L/Y
H=16.80/0.4
H=42

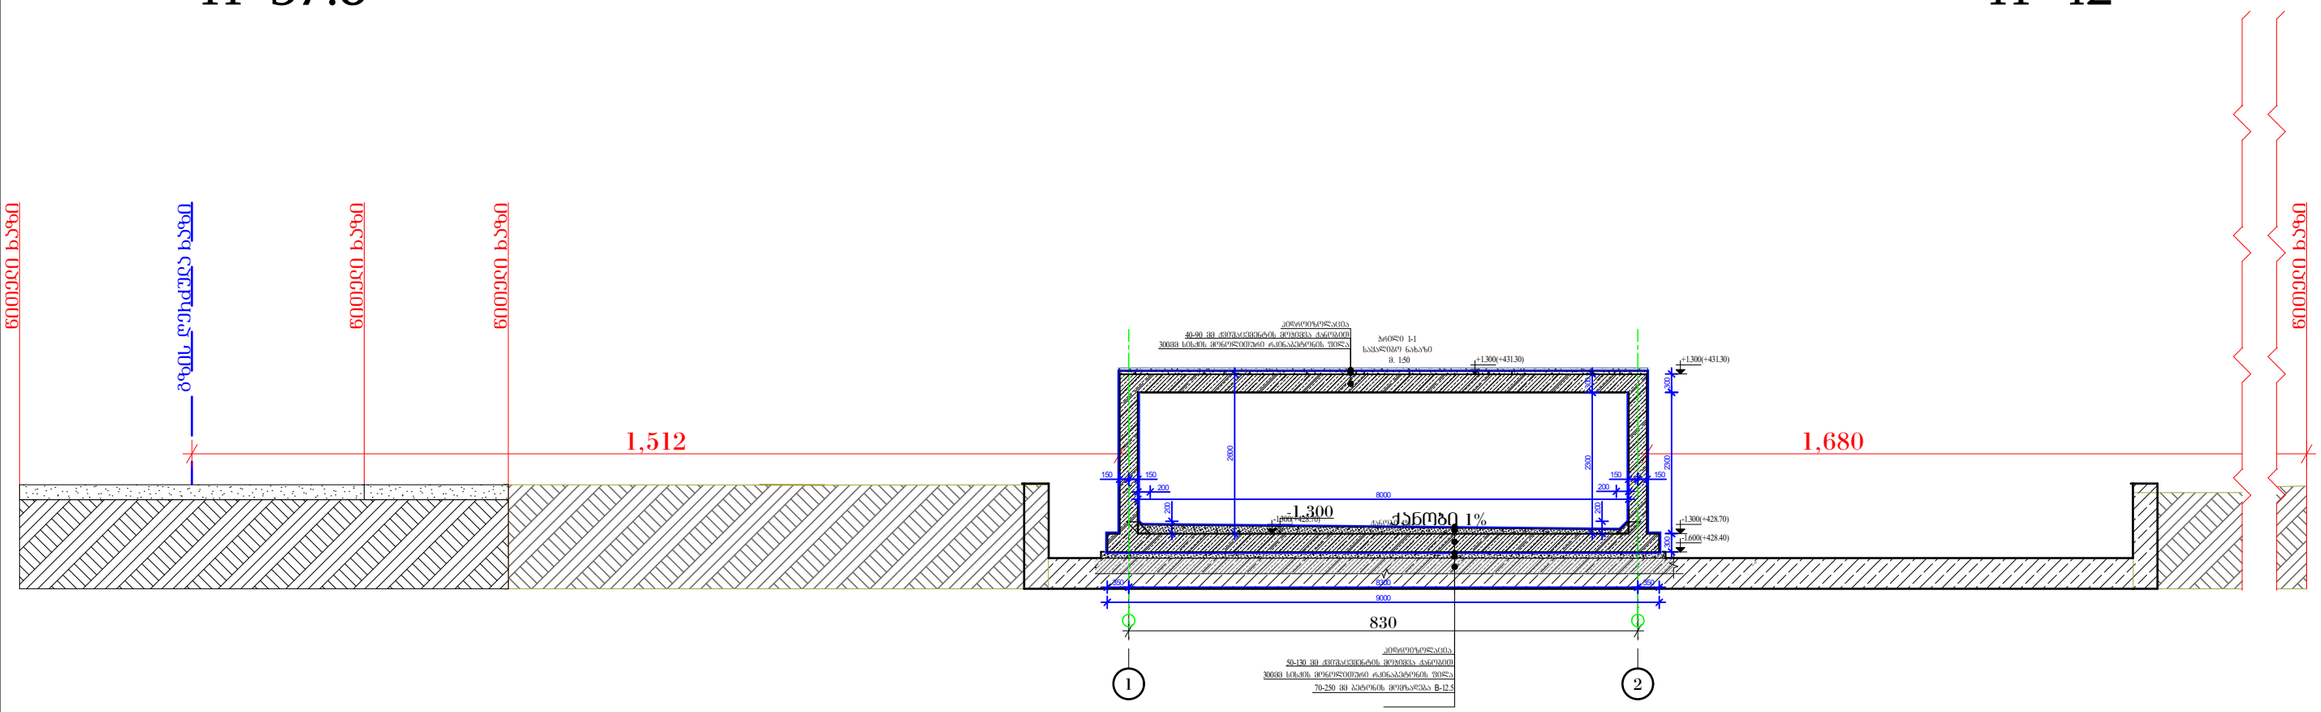

შენიშვნა: ნახაზები განხილულ
იქნეს ტექნოლოგიურ ნახაზებთან
ერთად

პროექტი:	
ქ. ობილისში 01. ერისთავის №15/17-ში 100 მ³ რეზერვუარის, სატუმბო სადგურის, საქრელი კედლის გაძაბრების, ლითონის კლატფორმის, ტერიტორიის მოკირკეთების პროექტირება	
შპს "BNB"	ნახაზი:
ხელმოწერა ბეჭედი	თარიღი: 13/08/2024
კონსტრუქტორი: გ. დემეტრაშვილი	ნახაზი No. : კ-05