


საყრდენი კედლის განშლა

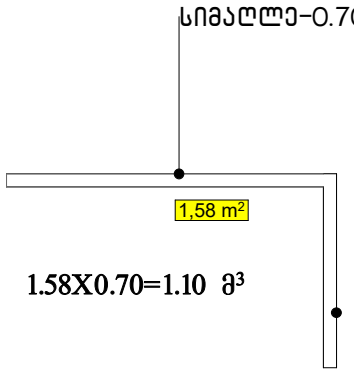


1.58X0.70=1.10 მ³

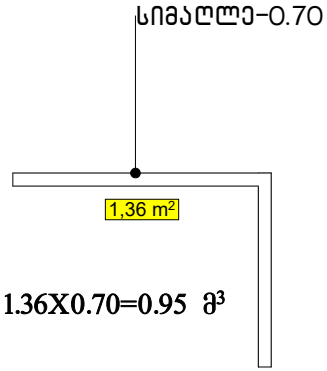

1.36X0.70=0.95 მ³

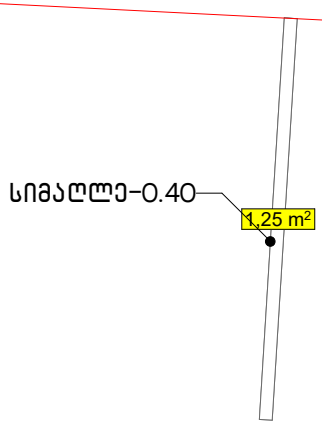


1.25X0.40=0.5 მ³

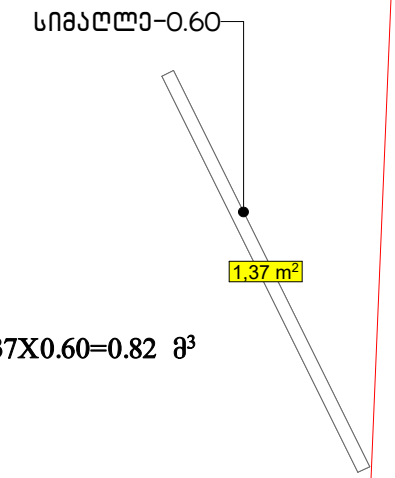

1.37X0.60=0.82 მ³

0.95+1.10+0.82+0.5=3.37 მ³ აღნიშნული არის I კლასის ობიექტი

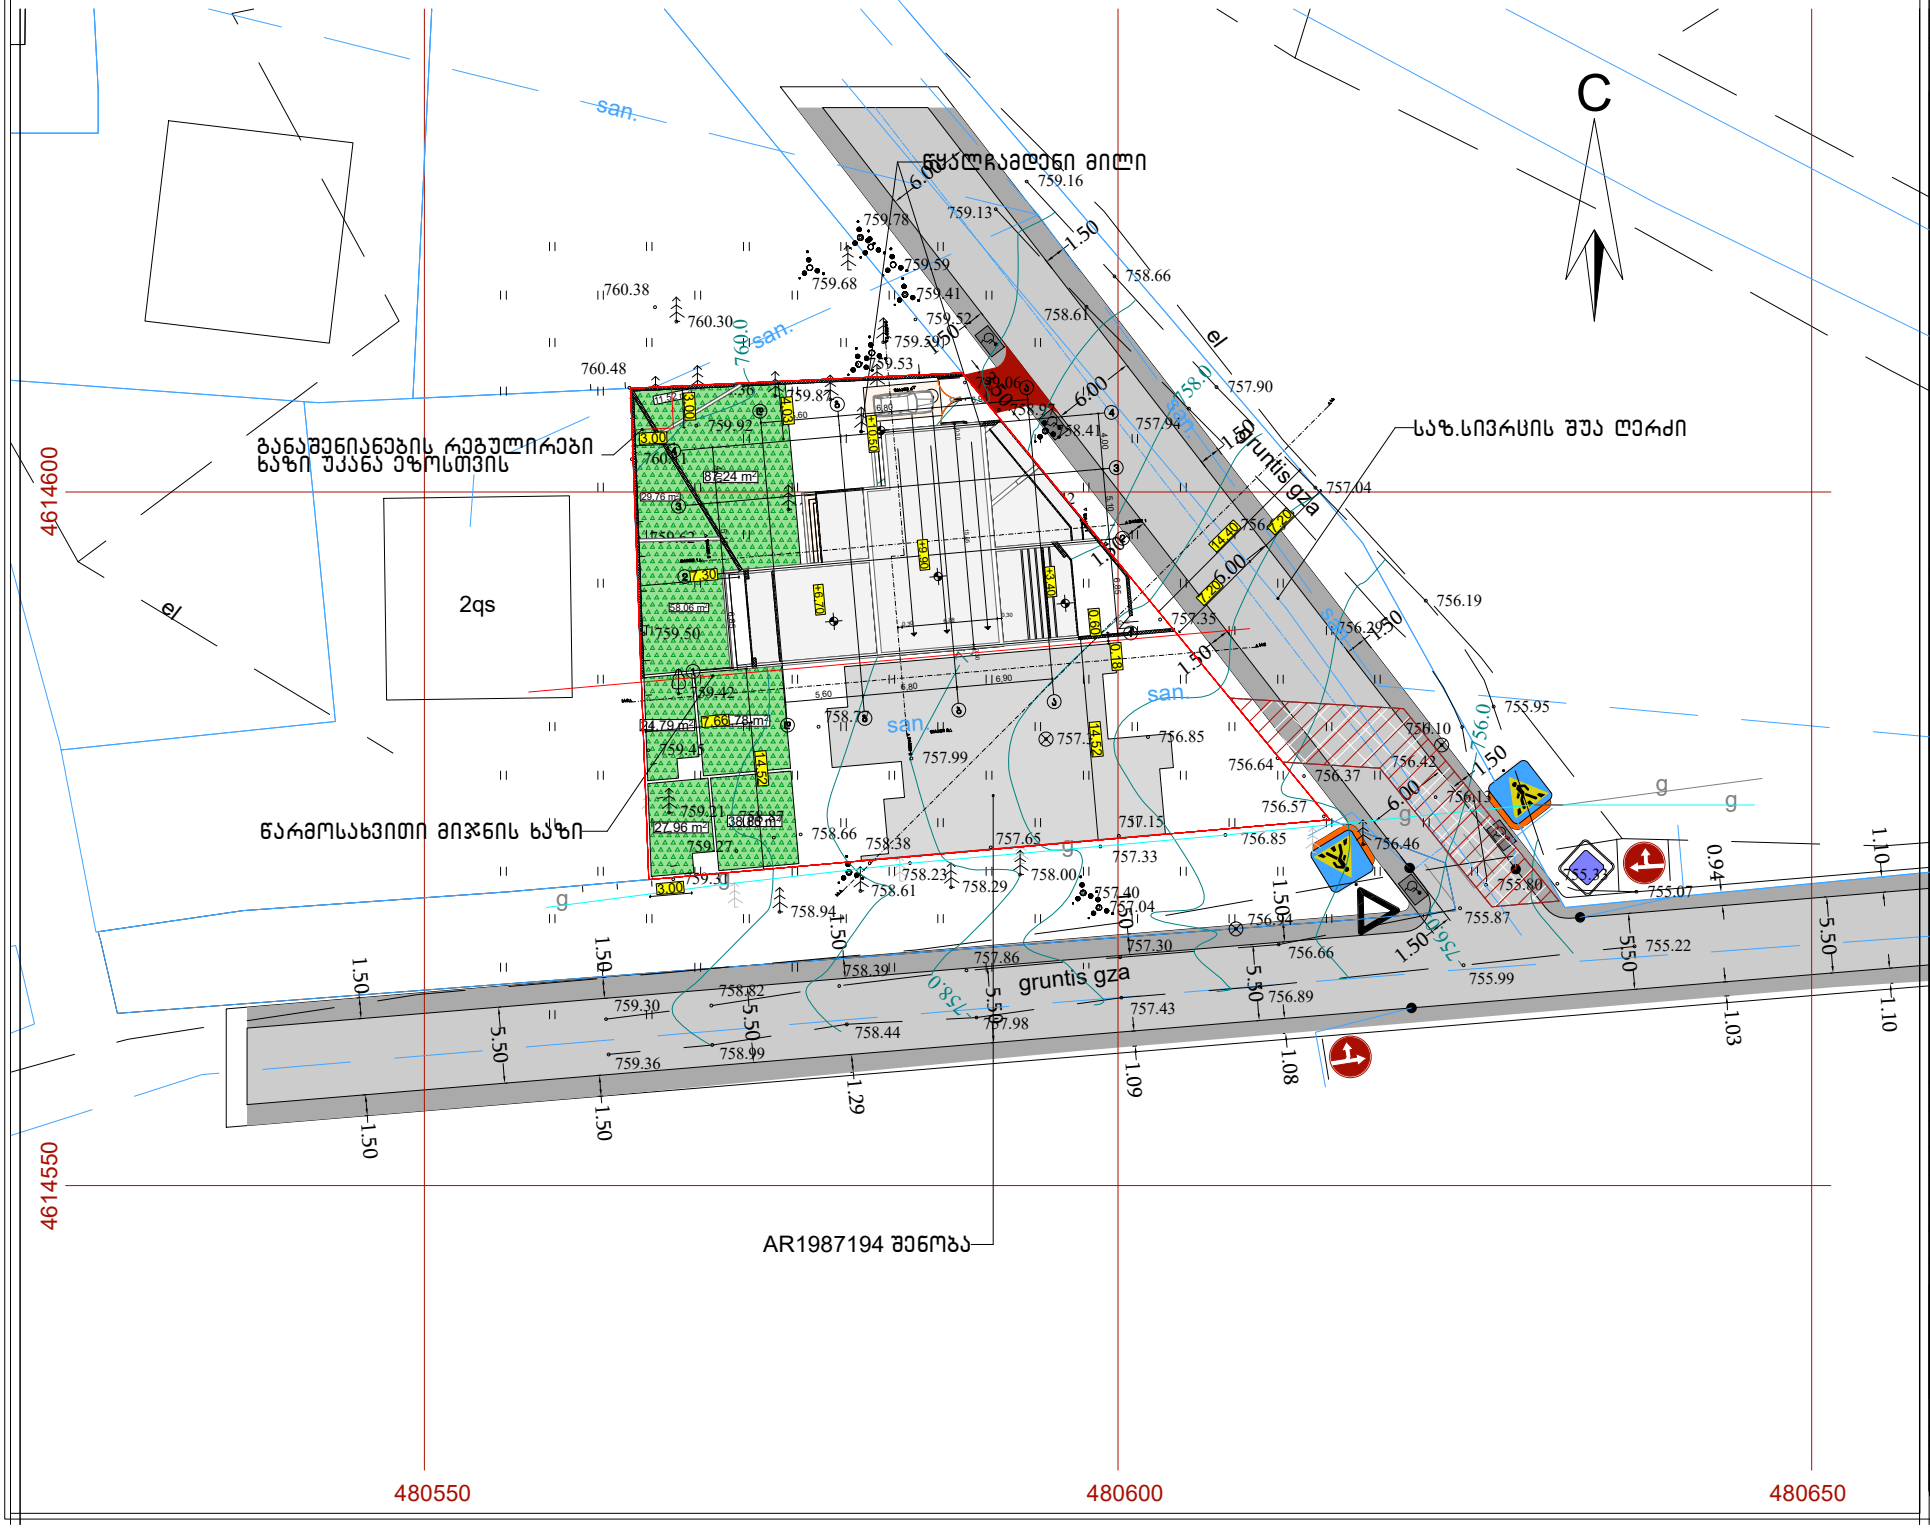

ფორმატი A-3	თბილისი 2023წ.	ფაილის სახელი
	დაკვეთა №	

შენობა ნაგებობის შუნძცია:

ინდივიდუალური ორბინიანი საცხოვრებელი სახლი

გენ-გეგმა მ 1:500

ტექ მაჩვენებლები

პირობითი ნიშნები:

- ნაკვეთის საზღვარი
- ჩრდილის ხაზი
- არქიტექტურული ნიშნული

დამკვეთი : შპს ლოფტ დეველოპმენტ

მისამართი

ქ.თბილისი ოქროყანა "გ" ზონა (ნაკვ 01/029) ს/კ 01.15.08.001.181

თარიღი		
კორექტირება		
№	კორექტირება	თარიღი
1		
2		
3		
4		
5		
6		

საპროექტო ორგანიზაცია

თანამდებობა	გვარი	ხელმოწერა
დირექტორი	ზ.ოდანაძე	
არქიტექტორი	დ.ოდანაძე	
შესრულა	დ.ოდანაძე	

საპროექტო ლოგო | მისამართი


ქ. თბილისი ცდაღიანის 90

შ.პ.ს "გამა დეველოპმენტი"

თარიღი	30.08.2023	
სტადია	ფორმატი	ფურცლები
პროექტი	A-3	A-000

ქალაქი თბილისი, ოქროყანა, "ბ" ზონა, (ნაკვ. 01/029)
(01.15.08.001.181) ნაკუთრებაში არსებული არასასოფლო-სამეურნეო
დანიშნულების მიწის ნაკვეთის და მისი მიმდებარე ტერიტორიის ტოპოგრაფიული

გეგმა

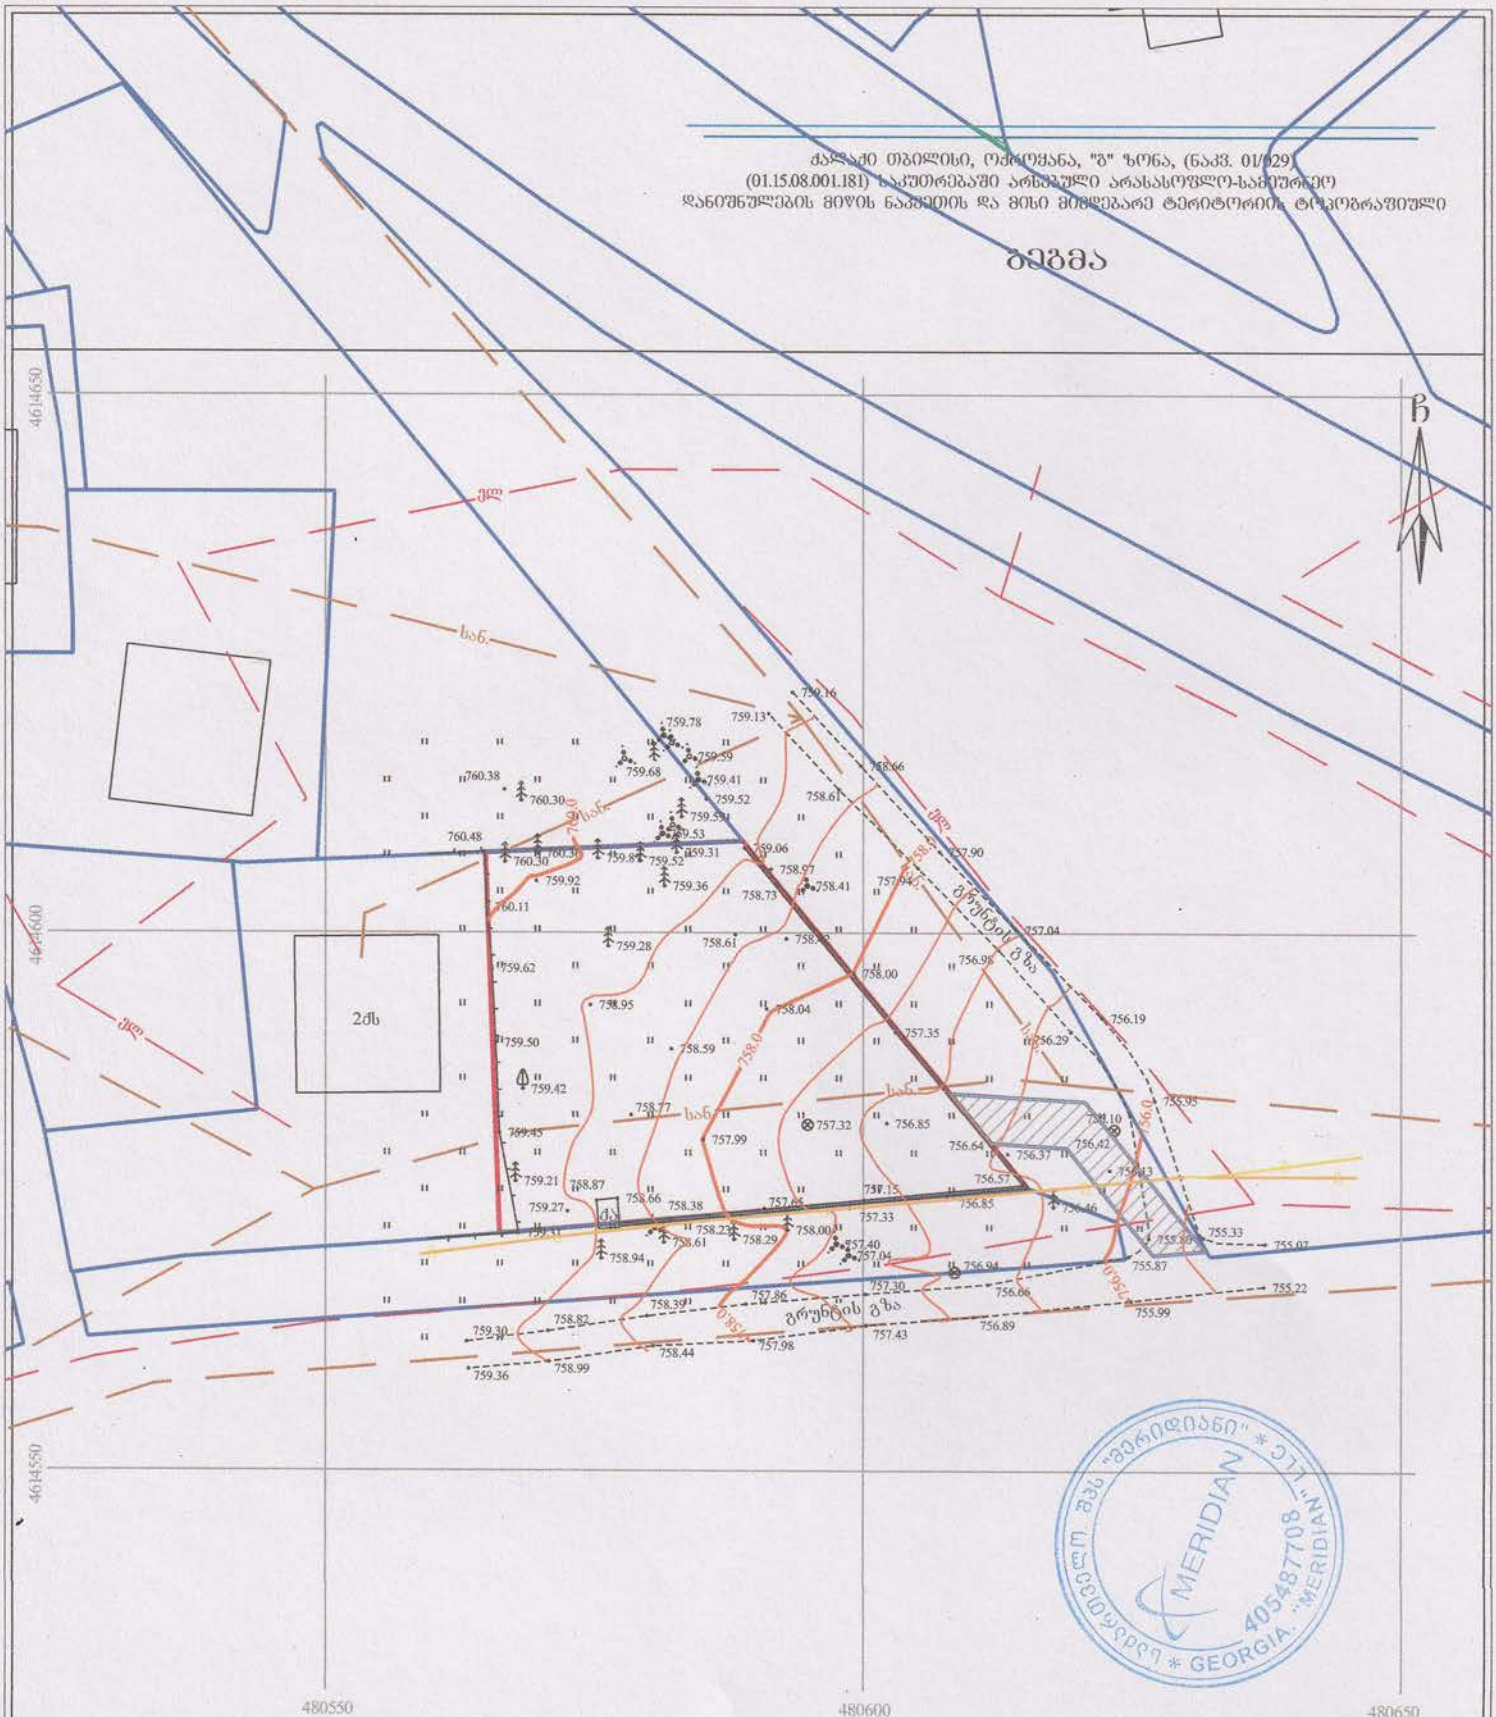

შპს "მერიდიანი" * LTD "MERIDIAN"
ს/კ 405487708
GEORGIA *

პირობითი აღნიშვნები

WGS 1984-ის კოორდინატთა სისტემის UTM პროექცია

ძ	საცხ. შენობა	ხის ღობე	წ — წყალგაყვანილობა
ა	არასაცხ. შენობა	ღობე	
	ფარული	ძველის კედელი	ბ — ბაზი
	კედელი		კ — კანალიზაცია
	მრავსართ შენობა	ფლატე	სან — სანიაღვრე
	სატრანსფორ. ჯიხური	რკინიზზა	კბ — კაშხირგაბმულობა
	ხეები	სამგზმალმწვრივი ბუდე	ელ. ბ. — ელ. ბუდეები
	ბარე ბანაშენა	ელ. გადამცემი ბაზი	თბ — თბომილა

შენიშვნა: 1) — გეგმაზე დატანილია საჯარო რეესტრში რეგისტრირებული ნაკვეთის საზღვარი

2) მიწის სამუშაოების შესრულება შეათანხმეთ კომუნიკაციის წარმომადგენლებთან

შპს "მერიდიანი" ქ. თბილისი,
ს. მგალობლიშვილის ქ. №18
ს/კ 405487708

MERIDIAN LTD /MERIDIAN/ 18 mgaloblishvili street, Tbilisi, Georgia, tel: 574076370

დირექტორი:		ნ. კობაიძე
აზომა:		ა. კობაიძე
დახაზა:		ნ. კობაიძე
მაშტაბი: 1:500		29/07/2021წ.