
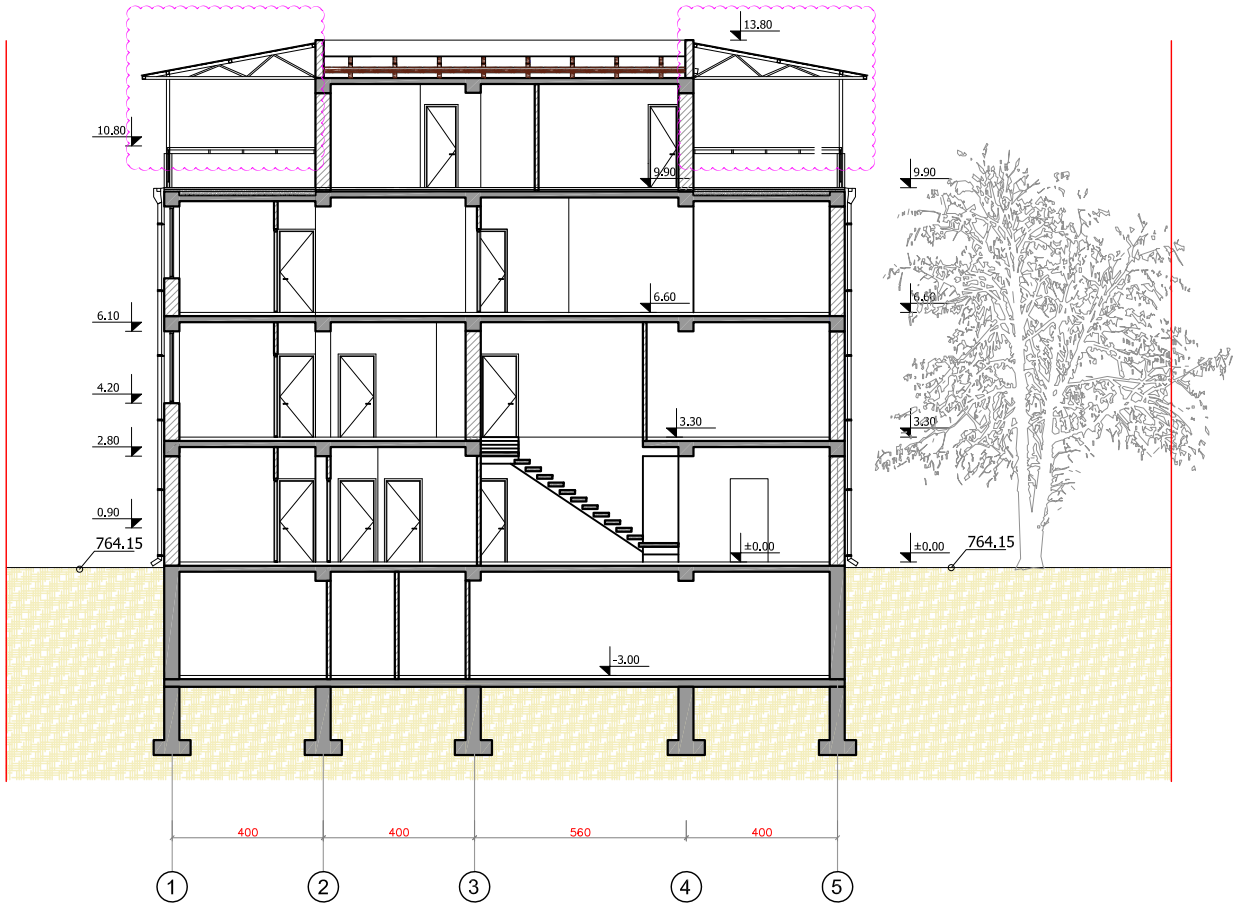


საკადასტრო საზღვარი

A-4	პროექტის № 4.8.09	დამკვეთი CLIENT	ალექსანდრე ყაზბეგი	პროექტი/ მისამართი PROJECT	ინდივიდუალური საცხოვრებელი სახლი ოქროყანაში ბესიკის ქ. №9		
თანამდებობა	გვარი	ხელმოწერა		ნახაზი DRWG.	თარიღი	20/02/2012	არქიტექტურული ნაწილი ARCHITECTURE
დირექტორი	რ.ხეცურიანი				პროექტირება		
მთ.არქიტექტორი	გ. სულაბერიძე				№ / პროექტ. REV. / თარიღი DATE		
ავტორი	ლ. ყვლაშვილი			ჭრილი 1-1	1		
კონსტრუქტორი	ს.პაპაშვილი				2		
დამშვება	ლ.პიპიანი				3		
შეამოწმა	ლ. ყვლაშვილი			შ.პ.ს. "არტსტუდიო პროექტი" 0709 თბილისი, გ. ტაბიძის ქ. 3/5, ტელ/ფაქსი: 996640, 920607 www.artstudio.ge E mail: info@artstudio.ge	მასშტაბი SCALE 1:200	სტადია STAGE მუშა	ინდექსი ა-14
							ფურც.

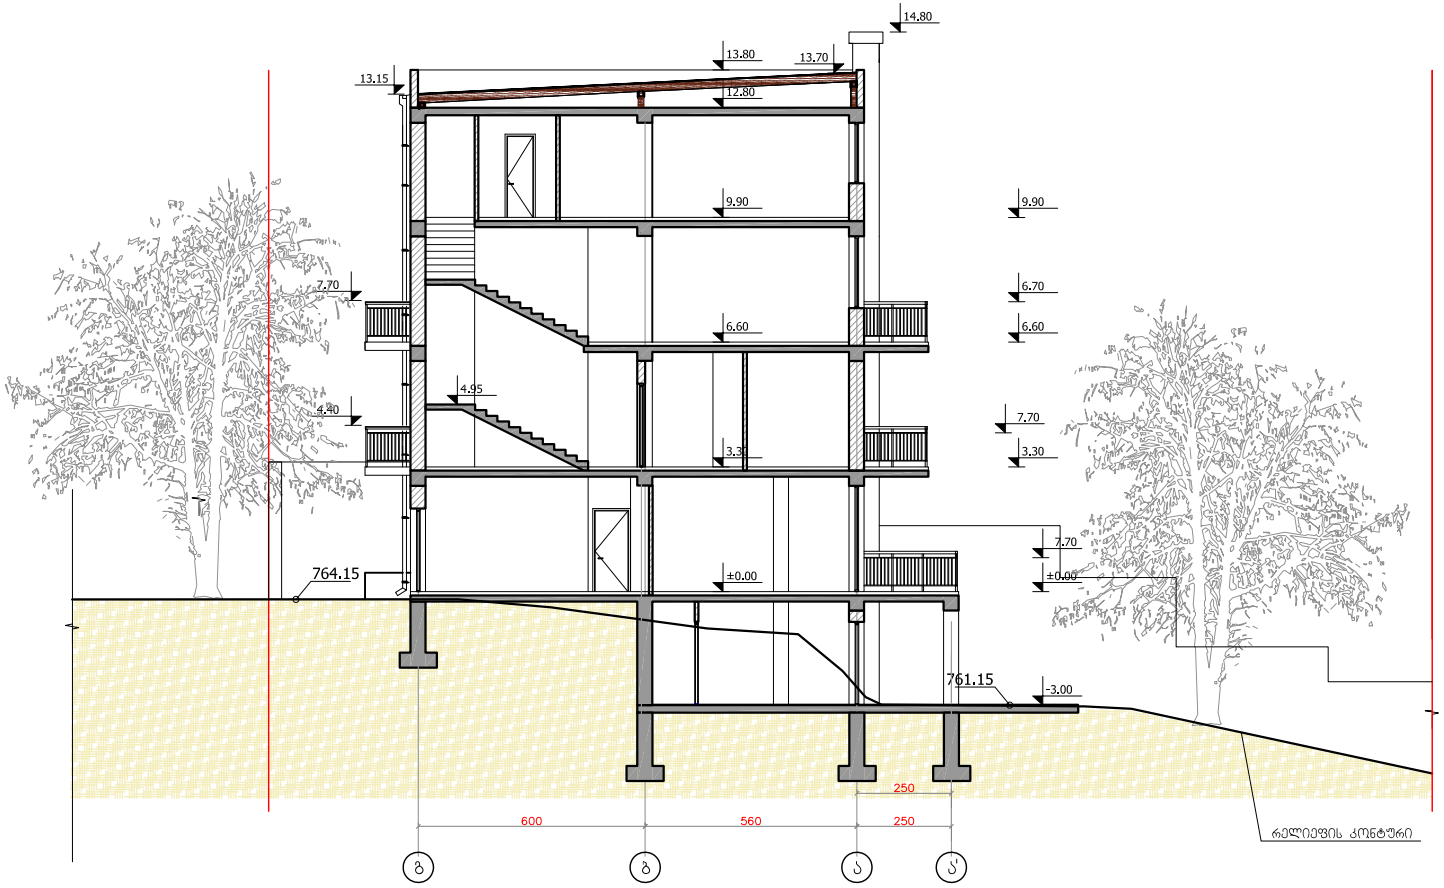

საკადასტრო საზღვარი

A-4	პროექტის № 4.8.09	დამკვეთი CLIENT ალექსანდრე ყაზბეგი		პროექტი/ მისამართი PROJECT	ინდივიდუალური საცხოვრებელი სახლი ოქროყანაში ბესიკის ქ. №9		
თანამდებობა	გვარი	ხელმოწერა		ნახაზი DRWG.	თარიღი 20/02/2012	არქიტექტურული ნაწილი ARCHITECTURE	
დირექტორი	რ.ხეცურიანი			ჯრილი 2-2	პროექტირება		
მთ.არქიტექტორი	გ. სულაბერიძე				№ / პროექტ. REV. / თარიღი DATE		
ავტორი	ლ. ყვლაშვილი				1		
კონსტრუქტორი	ს.პაპაშვილი				2		
დამუშავა	ლ.პიპიანი				3		
შეამოწმა	ლ. ყვლაშვილი			შ.პ.ს. "არტსტუდიო პროექტი" 0709 თბილისი, გ. ტაბიძის ქ. 3/5, ტელ/ფაქსი: 996640, 920607 www.artstudio.ge E mail: info@artstudio.ge	მასშტაბი SCALE 1:200	სტადია STAGE მუშა	ინდექსი A-15 / ფურც.