ბენ გებმა მ.1:150

საზოგადოებრივი სივრცის შუა ხაზი

შენობის საანგარიშო ზედაპირი

შენობის საანგარიშო ზედაპირი

მინიმალური მანძილი საკადასტროდან შენობის საანგარიშო ზედაპირამდე-14.12 მ

მინიმალური მანძილი საზოგადოებრივი სივრცის შუა ხაზიდან შენობის საანგარიშო ზედაპირამდე-9.14 მ

მინიმალური მანძილი გაზსადენიდან შენობამდე 15 მ.

მინიმალური მანძილი გაზსადენიდან შენობამდე 6 მ.

თბილისი ენერჯის გაზმომარაგების ქსელი


მანძილი უახლოეს საფასადე სიბრტყემდე-9.12მ

მანძილი უახლოეს საფასადე სიბრტყემდე-9.12მ

თბილისი ენერჯის გაზმომარაგების ქსელი

სიმაღლეთა ხაზები

დამგეგმარებელი	DESIGNER IDENTIFICATION BLOCK
პროექტის დასახელება	PROJECT NAME
	მრავალბინიანი საცხოვრებელი სახლი
დამკვეთი	CLIENT
	შპს "ჯიქია ქონსთრაქშენ"
პროექტის მისამართი	PROJECT ADDRESS
	ქალაქი თბილისი, ანა პოლიტკოვსკაიას ქუჩა, N 53ა
ს/კ	01.14.05.005.558
ეტაპი	STAGE
	არქიტექტურული პროექტი
ნახაზის სათაური	TITLE
შენიშვნა:	
ფორმატი	PAPER SIZE A3
მასშტაბი	SCALE 1:
ფურცლის N	SHEET NO
არქიტექტორი	თენგიზ ესიავა
დაამუშავა	

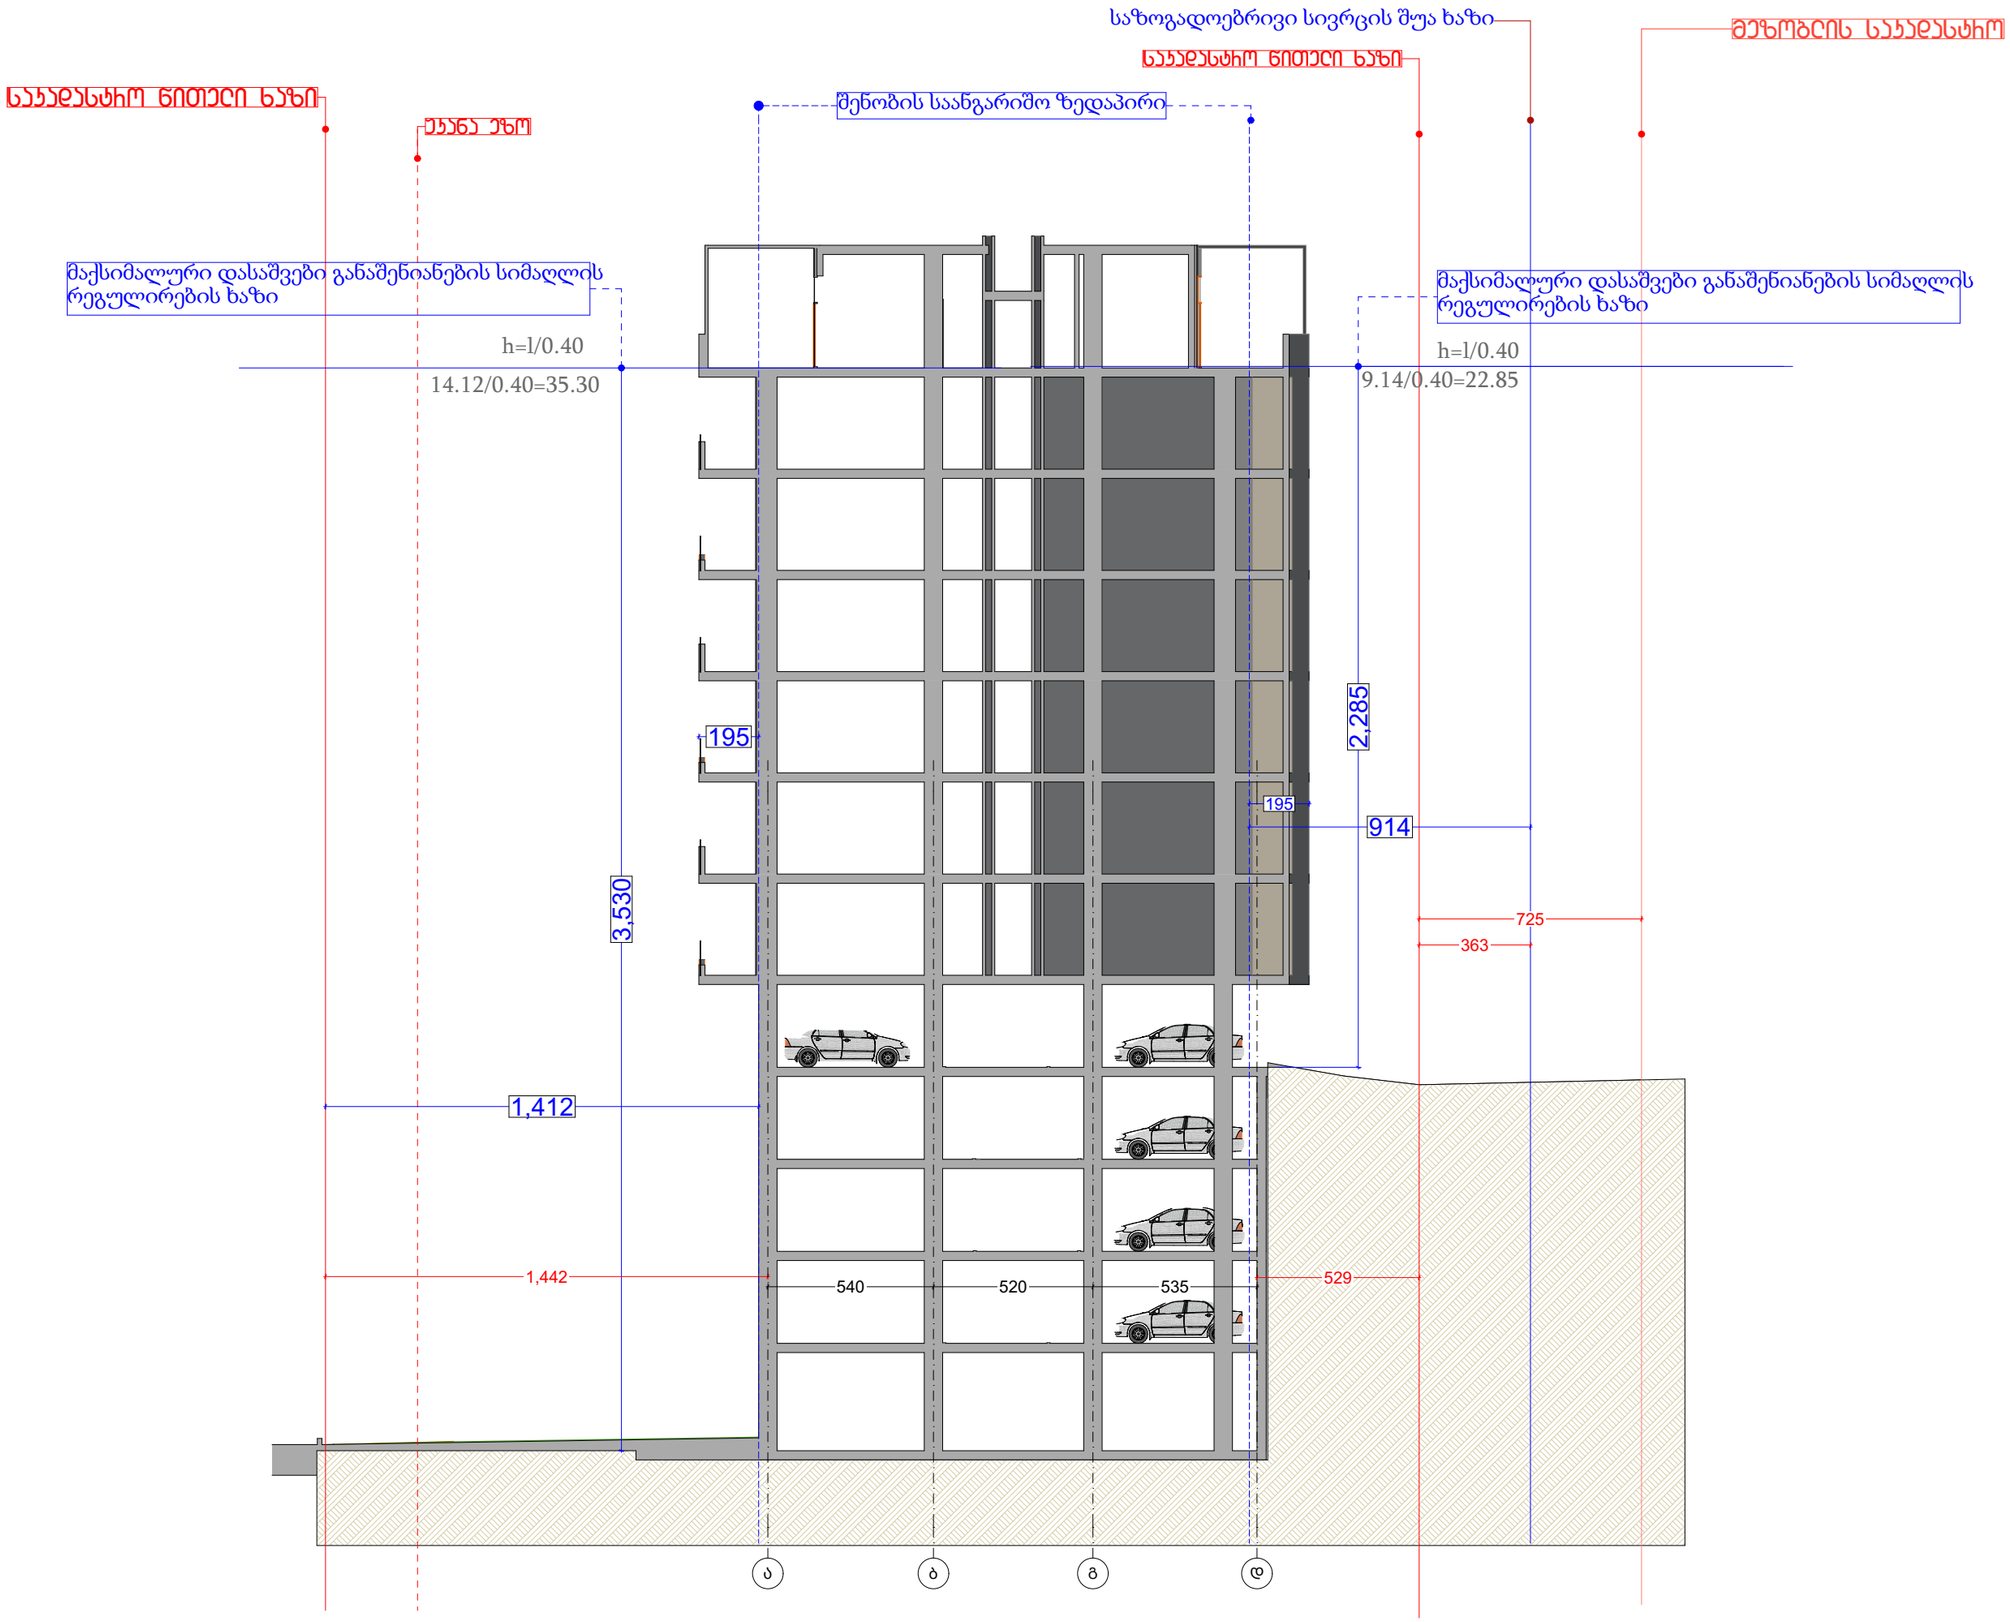

დამგეგმარებელი
DESIGNER IDENTIFICATION BLOCK

პროექტის დასახელება
PROJECT NAME
მრავალბინიანი საცხოვრებელი სახლი

დამკვეთი
CLIENT
შპს "ჯიქია ქონსთრაქშენ"

პროექტის მისამართი
PROJECT ADDRESS
ქალაქი თბილისი, ანა პოლიტკოვსკაიას ქუჩა, N 53ა

ს/კ 01.14.05.005.558

ეტაპი
STAGE
არქიტექტურული პროექტ

ნახაზის სათაური
TITLE

შენიშვნა:

ფორმატი	მასშტაბი	ფურცლის N
PAPER SIZE A3	SCALE 1:	SHEET NO

არქიტექტორი
თენგიზ ესიავა

დაამუშავა