ი.მ. ლაშა ჯამბაზიშვილი

ქალაქი თბილისი, ანა პოლიტკოვსკაიას ქუჩა, №53ა და №53 (ს/კ: 01.14.05.005.558 1480კვ.მ)
მეს. შპს. "ჯიქია ქონსთრაქშენ" (ს/კ 400360998) საკუთრებაში არსებული არასასოფლო-სამეურნეო
დანიშნულების მიწის ნაკვეთის და მისი მიმდებარე ტერიტორიის ტოპოგრაფიული

გეგმა



პირობითი აღნიშვნები

WGS 1984 -ის კოორდინატთა სისტემის UTM პროექცია

საცხოვრ. შენობა	გზა ასფალტის საფარით
არასაცხ. შენობა	გზა მოხრეშილი
ფარდული	გზა ბეტონის საფარით
მშენებარე	რკინიგზა
სატრანსფორმატორო ჯიხური	წიწვოვანი ხე
ღია მეთონის არასაცხოვრებელი შენობა	ფოთლოვანი ხე
ლითონის ღობე	ხილეკლროვანი ხე
ბეტონის ფუნდამენტზე ლითონის ღობე	მოჩრილი ხე
ხის ღობე	ბალახი
მავთულის ღობე	ბუჩქი
ქვედელი	ბუჩქი გკლანი
მაღალი ბეტონის ღობე	ბუჩქნარი გაუვალი
დაბალი ბეტონის ღობე	ბეტონის ბოძი
ფლატე	რკინის ბოძი
ბორდიური	ხის ბოძი
	500.52 საზედელის ნიშნული
	500 მთავარი ისოჰიფსი
	დამხმარე ისოჰიფსი
	სამეურნეო ჭაბი
	გეოლრანტი (წყლის ჩამკეტი ჭაბი)
	გარე განათება
	სვეტფორი
	ელ. გადამცემი ბაზი
	წყალგაყვანილობა
	გაზი
	საკანალიზაციო
	ელ. ქსელები
	ელ. ქსელები დაბალი ძაბვის
	ელ. ქსელები მაღალი ძაბვის
	გათბობა
	საკაბელო ტელევიზია
	ძეგლი
	დროშა
	ფანტანი
	ჭაობი

მეორეს რიგისა დატანილი კომუნიკაციების, ხაზობრივი ნაგებობები

01.01.834	რეგისტრირებულ საკადასტრო ნაკვეთების ძირითადი ტყლი
	წყალმომარაგების ძირითადი ტყლი
	ნაგებობების ტყლი
	ბუნებრივი ობიექტების მოხაზებების ძირითადი ტყლი

შენიშვნა:
- რეგისტრირებული მიწის ნაკვეთის საკადასტრო სახღვარი
- მომავლისვედ რეგისტრირებული მიწის ნაკვეთის საკადასტრო სახღვარი
- მიწის სამუშაოების შესრულებისას შეატყობინეთ კომუნიკაციის წარმომადგენლებს

ი.მ. ლაშა ჯამბაზიშვილი (ს/ნ 57001038103)
lasha-jambazishvili@mail.ru tel: 598 65 33 46
ქ.თბილისი, გალანი ა მიკრო კორ. 64 სადარბაზო IV. ბინა 77

დირექტორი:	ლ. ჯამბაზიშვილი
შედგა:	ლ. ჯამბაზიშვილი
შემოწმდა:	
დამკვეთი	შპს. "ჯიქია ქონსთრაქშენ"
მასშტაბი: 1:500	07.10.2024წ.

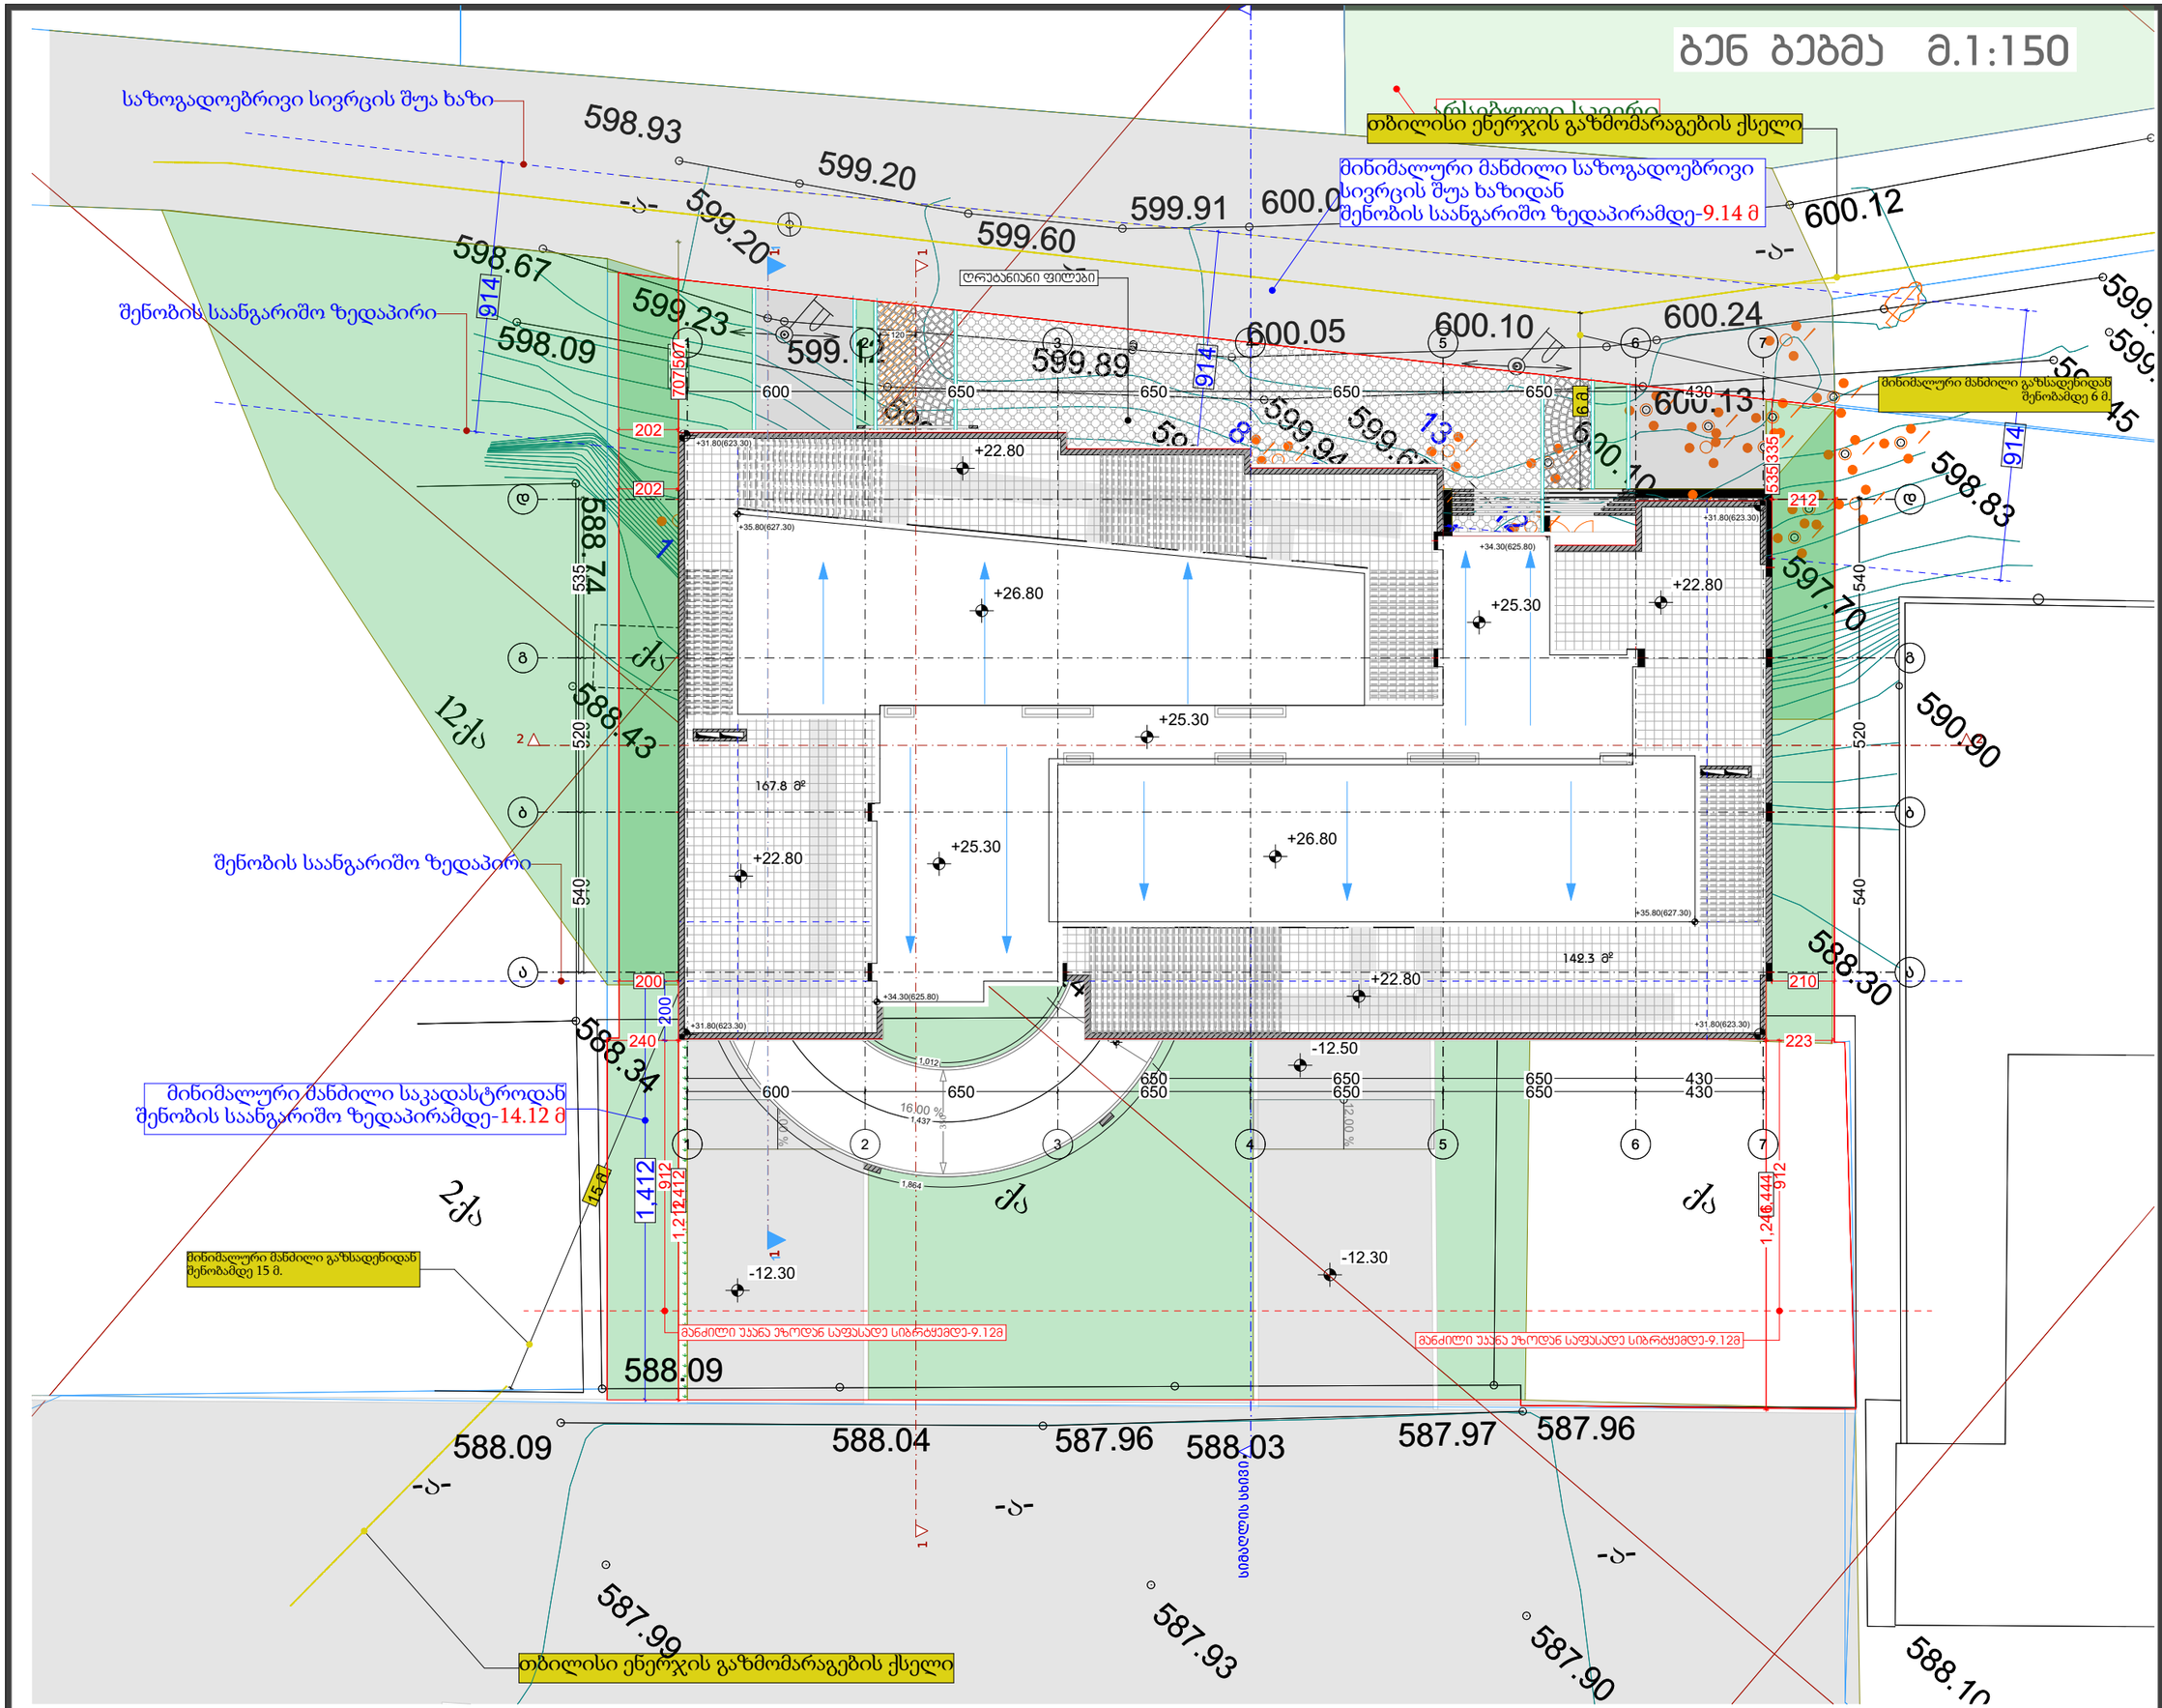

დამგეგმარებელი
DESIGNER IDENTIFICATION BLOCK

პროექტის დასახელება
PROJECT NAME
მრავალბინიანი საცხოვრებელი სახლი

დამკვეთი
CLIENT
შპს "ჯიქია ქონსთრაქშენ"

პროექტის მისამართი
PROJECT ADDRESS
ქალაქი თბილისი, ანა პოლიტკოვსკაიას ქუჩა, N 53ა

ს/კ 01.14.05.005.558

ეტაპი
STAGE
არქიტექტურული პროექტი

ნახაზის სათაური
TITLE

შენიშვნა:

ფორმატი	მასშტაბი	ფურცლის N.
PAPER SIZE A3	SCALE 1:	SHEET NO

არქიტექტორი
თენგიზ ესიავა

დაამუშავა