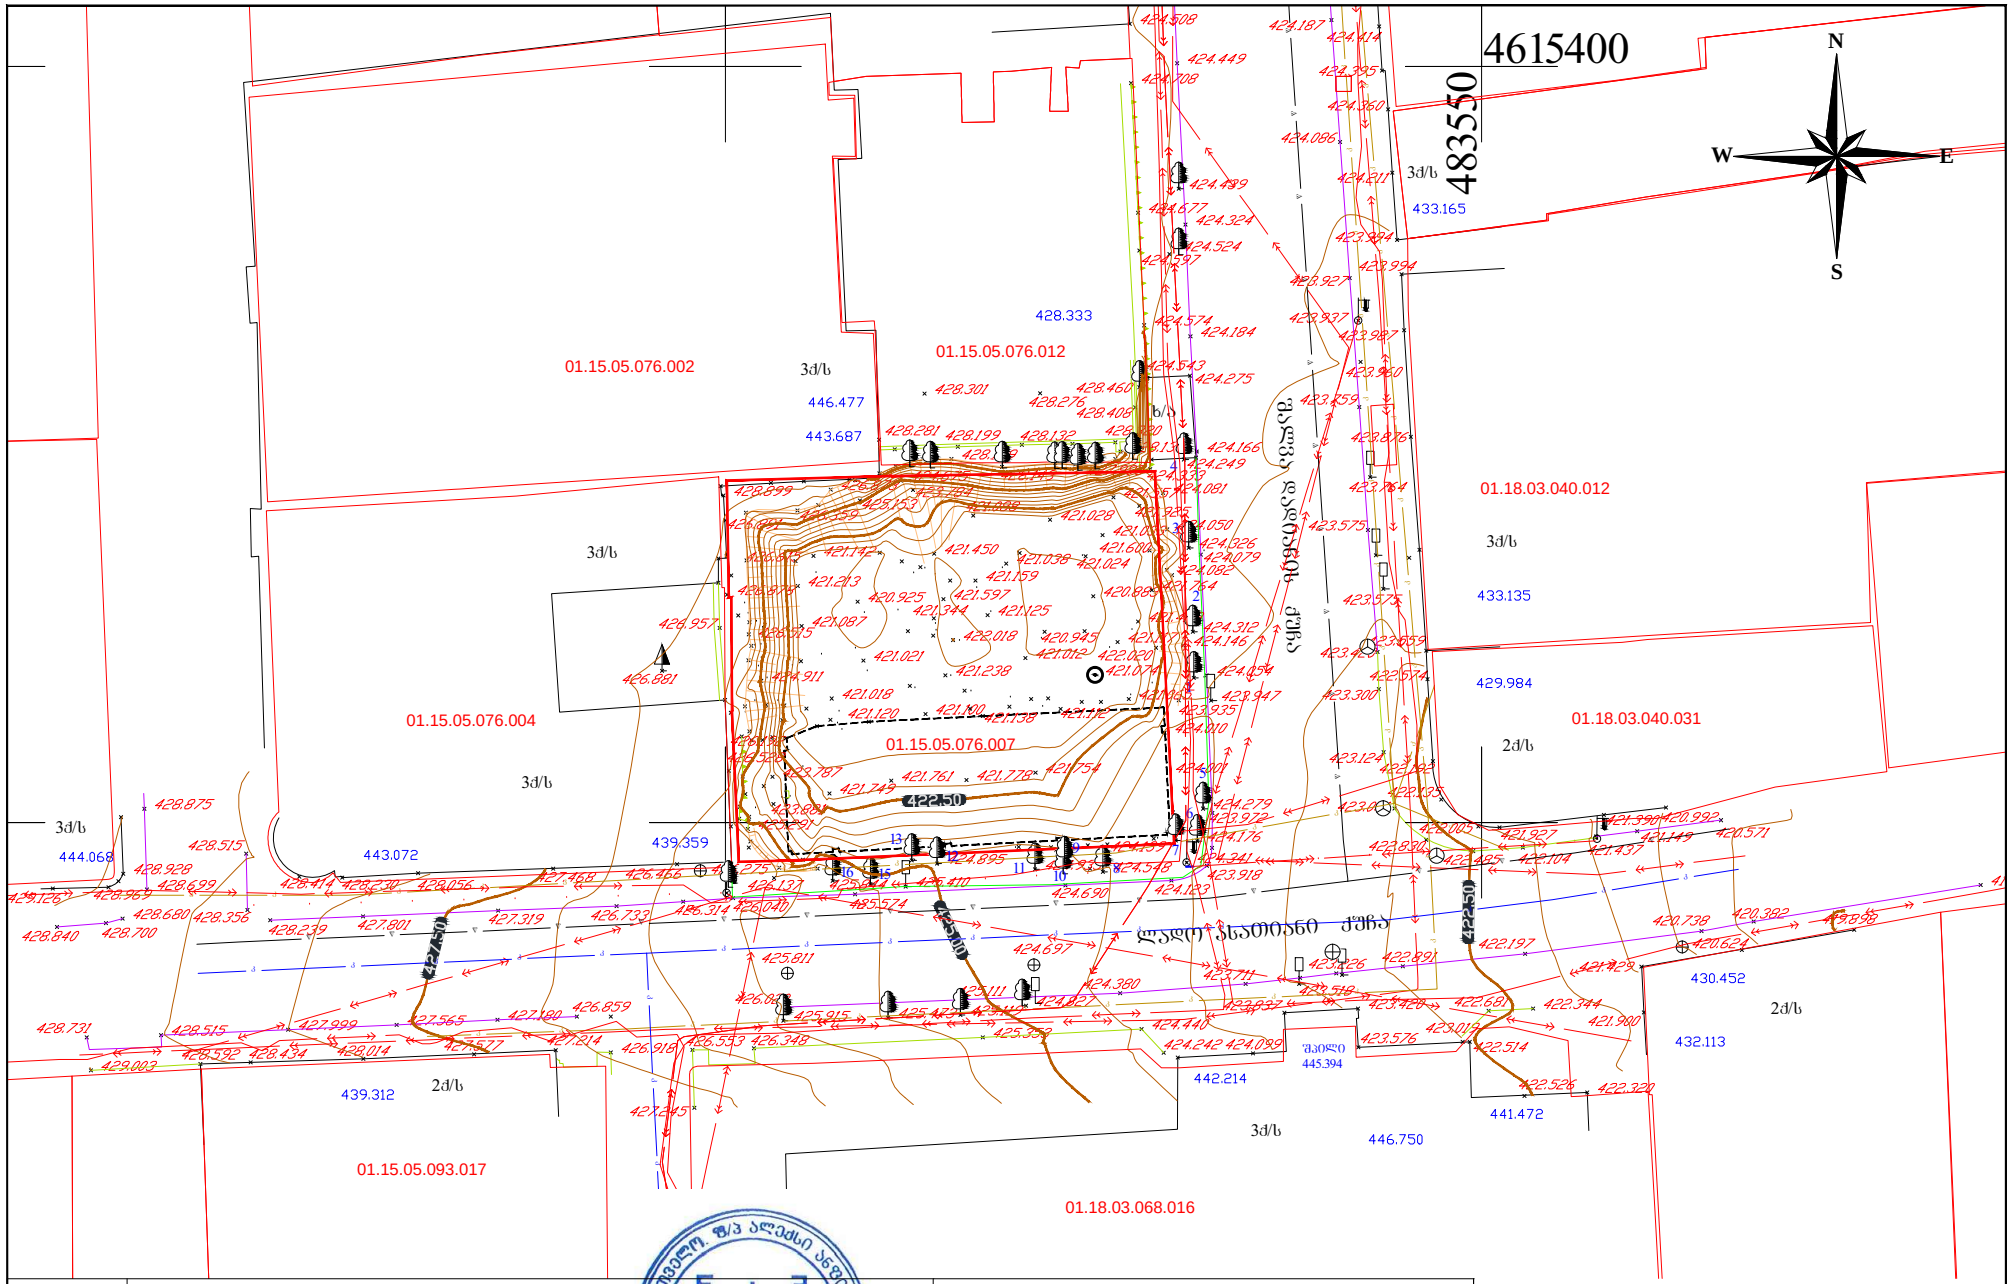

GSPublisherVersion 0.0.100.100

ლადო ასათიანი ქუჩა

01.15.05.076.007

01.15.05.076.004

01.15.05.076.012
01.15.05.076.002

01.18.03.068.016

01.18.03.040.031

01.18.03.040.012

01.15.05.093.017

შალვა დადიანის ქუჩა შპილი

445.394

4615400 483550

2q/s

3q/s

3q/s

3q/s

3q/s

3q/s

2q/s

3q/s

2q/s

x/a

3q/s

k

k

k k k k

k k k k

k

k k k

k k k k k k k k k

k k

k k

k k k

k k k k

k

k k

k

k

k k k k k k k k k

k k k

k k

k k k

k

k k k

k k k

k

k

k

w w w w

w w w w w w w

w w

w

w

w w w w w w w w w w

4

3

2

1

5 6
7

8 9

10 11

12

13

16 15

ტოპო-გეოდეზიური ანაზომი

აზომვით ნახაზზე პასუხისმგებელი პირი

მასშტაბი 1:500 ა.თ. 19.09.2024

პირობითი აღნიშვნები

შენობა

მავთულის ღობე ბეტონის საფარი

დამკვეთი ფარდული მისამართი

a. anfimiadi

N

S

W E

lampioni

ფოთლოვანი ხე

ქ. თბილისი, ლადო ასათიანის ქ. #19, შალვა დადიანის ქ. #17 ს/კ #01.15.05.076.007

ბორდიური

კედელი

კედელი საყრდენი

წიწვოვანი ხე

კანალიზაციის ჭა წყლის ჭა
გ გ გაზსადენი
წ წყალი
კ კანალიზაცია
კ წყალარინება

საკომუნიკაციო ჭა

რეგისტრირებული
ნაკვეთი

შენიშვნა: კომუნიკაციები დატანილია რეგისტრირებული მონაცემების მიხედვით

სერვიტუტი

გეოლოგიური Surfi

-ბეტ-

ელ გადამცემი ხაზი

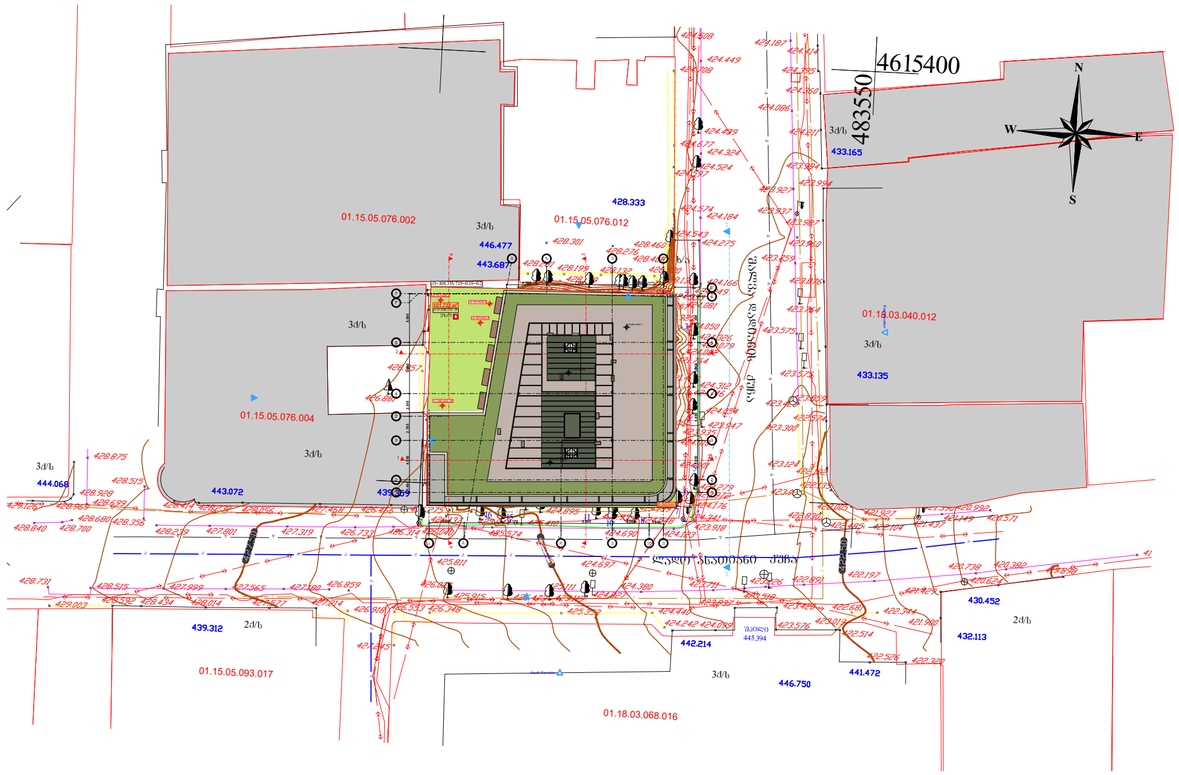

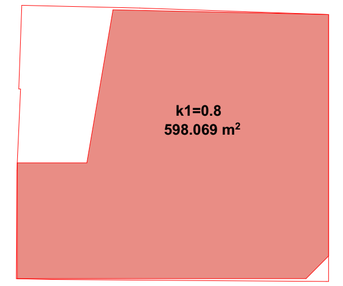

GSPublisherVersion 0.0.100.100

დაკავებულობის
ჯგუფები

დაკავებულობის
ჯგუფის აღნიშვნა

ფერის კოდი

თავშეყრის ჯგუფი
(Tv)
საქმიანი ჯგუფი
(sq)
საგანმანათლებლო
ჯგუფი - (სგ)
სამრეწველო ჯგუფი
(sm)
დიდი საფრთხის
შემცველი ჯგუფი - (დსშ)
დაწესებულებითი ჯგუფი
(dw)
სავაჭრო ჯგუფი
(sv)
საცხოვრებელი ჯგუფი
(sc)
სასაწყობო ჯგუფი
(sw)
დამხმარე ჯგუფი
(ds)

RGB (34,139,34)

RGB (79,12,187)

RGB (245,99,20)

RGB (160,32,240)

RGB (94,8,58)

RGB (0,0,255)

RGB (255,0,0)

RGB (220,185,0)

RGB (136,135,134)

RGB (57,57,56)

დაკავებულობის ჯგუფების აღნიშვნები

sc - 2

d. d. f 18.6

d. d.

115.5 m

2

7

საცხოვრებელი ბინა
"ბ" ტიპი #---

დაკავებულობის
დატვირთვა

მთლიანი ფართი

სივრცის დასახელება

დაკავებულობის
დატვირთვის ფაქტორი

დაკავებულობის
ჯგუფი

ბლოკი

ბეტონი

ტიხარი

ერთფრთიანი კარი

ერთფრთიანი კარი ზღურბლით

ორფრთიანი კარი

ორფრთიანი კარი ზღურბლით

პირობითი ნიშნები:

მიწის ნაკვეთის საზღვარი

გასასვლელთან მისადგომი
მაქსიმალური სავალი მანძილი

შენიშვნა:

ხანძარსაწინააღმდეგო მანძილები საზოგადოებრივი
ქუჩის და უკანა ეზოს მხარეს 9.0 მეტრზე მეტია.

ლიფტის შახტა აღჭურვილი იქნება ჰაერის დაწნევის
სისტემით.

ჰაერის დაწნევის სისტემა უზრუნველყოფილი იქნება
სათადარიგო ელმომარაგებით.

დენის გათიშვის შემთხვევაში სათადარიგო
ელექტროსისტემა ავტომატურად გაანათებს გასასვლელ
საშუალებებს.

კონსტრუქციული პროექტის დამუშავებისას დაცული
იქნას I-B კონსტრუქციის ტიპის მოთხოვნები.

ხანძარსაწინააღმდეგო დაცვის სისტემების საინჟინრო
დოკუმენტაცია დამუშავდეს 28.01.16 წ. #41
დადგენილების შესაბამისად.

სიმბოლოს სახელწოდება

1 საათიანი ხანძარმედეგობის
აღმნიშვნელი ხაზი
2 საათიანი ხანძარმედეგობის
აღმნიშვნელი ხაზი
3 საათიანი ხანძარმედეგობის
აღმნიშვნელი ხაზი

გასასვლელი აღმნიშვნელი
განათებული ნიშანი

პირობითი ნიშნები:

ხანძარმედეგობა

კარის თავისუფალი სიგანე

კარის თავისუფალი სიმაღლე

კარის ნუმერაცია

90 wT

k1

82
235

სახანძრო მილი

ტიპი - I

B

შენობის ელემენტები

ძირითადი კონსტრუქციული ჩარჩო

მზიდი კედლები
გარე
შიგა

2

2
2

არამზიდი კედლები და ტიხრები
შიგა

იატაკის კონსტრუქცია და არაძირითადი
ნაწილები

სახურავის კონსტრუქცია და არაძირითადი
ნაწილები

0

2

1

არამზიდი კედლები და ტიხრები
გარე

ცხრილი
602

მოსატრიალებელი სივრცეები

ვარიანტი 1 ვარიანტი 2 ვარიანტი 3

ვარიანტი 4

960

1600

1500

280 1040 280

1700 200

200

900
1500

400 900 400

1600

1000

500

1500

300 1000 300

Ø1700

თავისუფალი სივრცე კართან მანევრირებისთვის
- ანჯამიანი კარი
წინიდან მისაწვდომი - გამოწევით გაღება
450

1500

1300
300

თავისუფალი სივრცე კართან მანევრირებისთვის
- ანჯამიანი კარი
წინიდან მისაწვდომი - მიწოლით გაღება

თავისუფალი სივრცე კართან მანევრირებისთვის
- ანჯამიანი კარი
900 ანჯამის მხრიდან მისაწვდომი - გამოწევით გაღება

1500

თავისუფალი სივრცე კართან მანევრირებისთვის
- ანჯამიანი კარი
600 საკეტის მხრიდან მისაწვდომი - გამოწევით გაღება

1200

თავისუფალი სივრცე კართან მანევრირებისთვის
- ანჯამიანი კარი
1070 ანჯამის მხრიდან მისაწვდომი - გამოწევით გაღება

1370

1070

600

120 მინ. თუ მოწყობილია მიმხურავი

თავისუფალი სივრცე კართან მანევრირებისთვის
- ანჯამიანი კარი
საკეტის მხრიდან მისაწვდომი - მიწოლით გაღება

120 მინ. თუ მოწყობილია მიმხურავი

თავისუფალი სივრცე კართან მანევრირებისთვის
- ანჯამიანი კარი
ანჯამის მხრიდან მისაწვდომი - მიწოლით გაღება

1070

6001200

1200

კარის წინ თავისუფალი სივრცე

მისაწვდომი სვლაგეზი

შენიშვნები
1. იატაკის ზედაპირები მოეწყობა ისე, რომ იქნება მდგრადი,
მყარი და არასრიალა.
2. განათების სამართავები, ელექტრო გამანაწილებლები,
ელექტრო ჩამრთველები და დენსართები, ტემპერატურის
მარეგულირებლები, მოწყობილობების სამართავები,
წყალსადენი სისტემის მოწყობილობების მარეგულირებლები
დამცავი და ორმხრივი საკომუნიკაციო სისტემების
სამართავები ,, ა'' ტიპის ერთეულში მოეწყობა სტანდარტის 309-
ე ქვეთავის შესაბამისად''
3. სინათლის ჩამრთველები, ელექტრო ჩამრთველები,
დენსართები, ტემპერატურის მარეგულირებლები, ელექტრო
გამანაწილებლები, და უსაფრთხოების ან შიდასაკომუნიკაციო
სისტემების სამართავები ,, ბ'' ტიპის ერთეულებში მოეწყობა
სტანდარტის 309.2 და 1104.1.1 ქვეთავების მიხედვით.

პირობითი ნიშნები

თავშესაფრის ფართობის აღნიშვნა

ავარიული განათება

მისაწვდომი გასასვლელი

ავტოსაშხეფი სისტემა

კვამლაღმომჩენი სისტემა

ვიზუალური და ხმოვანი განგაშის სისტემა

მექანიკური განიავების სისტემა

სახანძრო განგაშის ხელით სამართავის კოლოფი

ხელის ცეცხლმაქრი

სახანძრო მილდგარი

ჰაერსი დაწნევის სიტემა

წყლის დასალევი შადრევანი/დისპენსერი

შეზღუდული შესაძლებლობების მქონე პირი (შშმპ)

სახანძრო ჰიდრანტი

გზა კიბის საკომუნიკაციო სისტემა

სახანძრო მილდგარის კარადა

კიბის უჯრედში მოწყობილი ნიშანი (გასასვლელისკენ
მიმრთულება კიბის მარშზე ჩასვლით)

კიბის უჯრედში მოწყობილი ნიშანი (გასასვლელისკენ
მიმრთულება კიბის მარშზე ასვლით)

გასასვლელის ნიშანი

ხელმოწერა

მასშტაბი

ფურცლები

თანამდებობა

სტადია

A-2

პირობითი ნიშნები

ექსპლიკაცია:

ფორმატი

შენიშვნები:

ფურცელი

პროექტის სახელწოდება

გვარი

პროექტი

წითელი ხაზი

ღერძის ხაზი

ჭრილის მაჩვენებელი

1:200

თბილისი 2024 წ.

პროექტში ცვლილებები

შეთანხმებული უნდა იქნეს

პროექტის ავტორთან და

მერიის საქალაქო სამსახურთან.

შ.პ.ს. შალვა მიქელაძის არქიტექტურული

კაბინეტი

პრ. ავტორი შ. მიქელაძე

მისამართი: ქალაქი თბილისი, ლადო

ასათიანის N19; შალვა დადიანის N17
s/k 01.15.05.076.007

მრავალფუნქციური შენობა

არქიტექტორი ვ. ჩუჟინოვი

არქიტექტორი თ. ჯარიაშვილი

57

ტოპო-გეოდეზიური ანაზომი

აზომვით ნახაზზე პასუხისმგებელი პირი

მასშტაბი 1:500 ა.თ. 19.09.2024

პირობითი აღნიშვნები

შენობა

მავთულის ღობე
ბეტონის საფარი

დამკვეთი ფარდული

მისამართი

a. anfimiadi

lampioni

ფოთლოვანი ხე

ქ. თბილისი, ლადო ასათიანის ქ. #19,
შალვა დადიანის ქ. #17

s/k #01.15.05.076.007

ბორდიური

კედელი

კედელი საყრდენი

წიწვოვანი ხე

კანალიზაციის ჭა

წყლის ჭა

g g

გაზსადენი

w

წყალი

k

კანალიზაცია

k

წყალარინება

საკომუნიკაციო ჭა

რეგისტრირებული
ნაკვეთი

შენიშვნა:
კომუნიკაციები დატანილია
რეგისტრირებული მონაცემების
მიხედვით

სერვიტუტი

გეოლოგიური
Surfi

-ბეტ-

ელ გადამცემი ხაზი

ლადო ასათიანი ქუჩა

01.15.05.076.004

01.15.05.076.002 01.15.05.076.012

01.18.03.068.016

01.18.03.040.031

01.18.03.040.012

01.15.05.093.017

შალვა დადიანის ქუჩა შპილი

445.394

4615400

483550

2q/s

3q/s

3q/s

3q/s

3q/s

3q/s

2q/s

3q/s

2q/s

x/a

3q/s

k

k

k k k k

k k k k

k

k k k

k k k k k k k k

k k

k k

k k k

k k k k

k k
k

k

k k k k k k k k k

k k k

k k

k k k

k

k k k

k k k

k

k

k

w w w w

w w w w w w w

w w

w

w

w w w w w w w w w w

4

3

2

1

5

6

7
8

10 15 11 16

N

S

W E

101.732 m2

E-02

South Elevation

East Elevation

1-7 1-7

1 1

2 2

4 4

3 3

სქემა

+19.85/+444.1

4.048 11.172 5.900 4.260 1.640

1.450 4.550 5.400 5.900 5.294

4.700 7.556 5.900

1.450 4.550 2.785 2.615 5.900 5.590

+1.09/+425.39

-0.10/+424.2

-0.10/+424.2

-0.10/+424.2

k-3=108.335 m2

k3=108.335/715=0.15=0.2

ეზო

7
7'

a d e

e v

v

1 1

3 3

4 4

b

b

z

2 2

6

5 5

3'

e"

6'

+22.55/+446.85

+22.55/+446.85

6.603m2

598.069 m2

k1=0.8

გენგეგმა მ.1:500

12