გრუნტის ცვლილების გეგმა მ 1:500

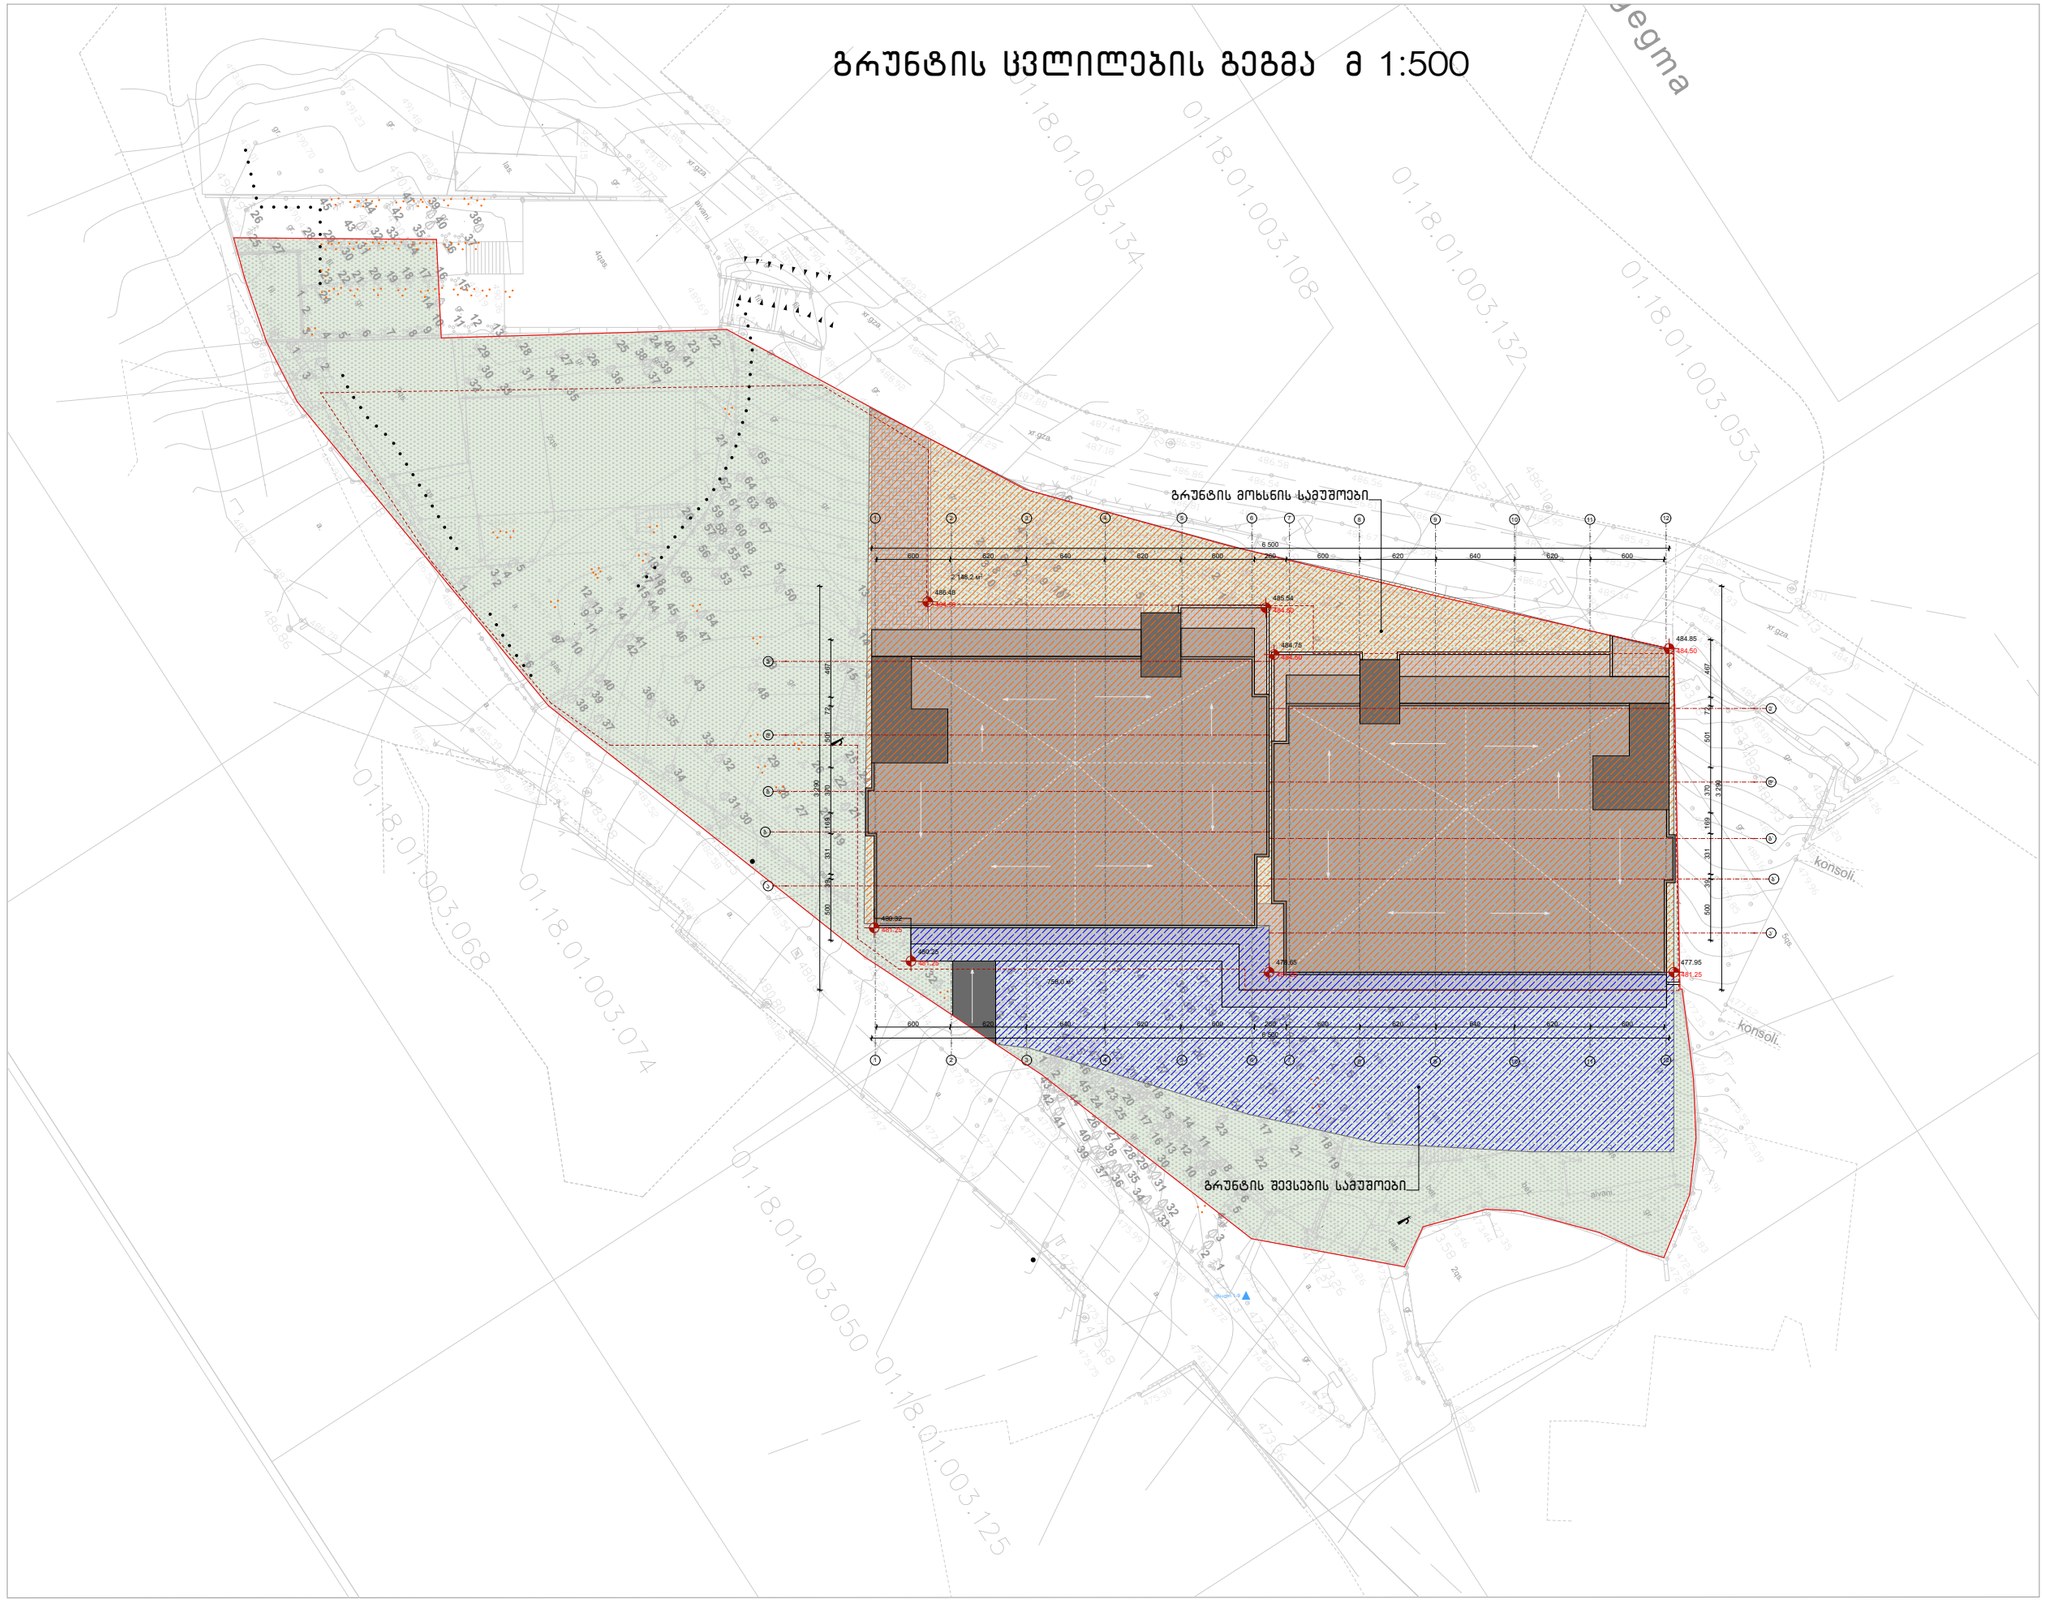

ფორმატი	დაკვეთა №	ფაილის სახელი
A-3	-	-

ექსპლიკაცია:

ეროვნები

შენიშვნები

ზომები მოცემული სანტიმეტრებში

ნიშნულები მოცემულია მეტრებში

დამკვეთი:

ქ. თბილისში წინანარის ქუჩის #3-ის მიმდებარედში მდებარე მინის ნაკვეთზე

(ს.კ 01.18.01.003.152) მრავალბინიანი საცხოვრებელი სახლის არქიტექტურული პროექტი

არქიტექტურა

თანამდებობა	გვარი / ხელმოწერა
მთ. არქიტექტ.	ი. მირცხულავა

ნახაზი

გრუნტის ცვლილება

მასშტაბი	თარიღი 15/10/2021
სტადია	ფურცლები / ფურცელი
პროექტი	