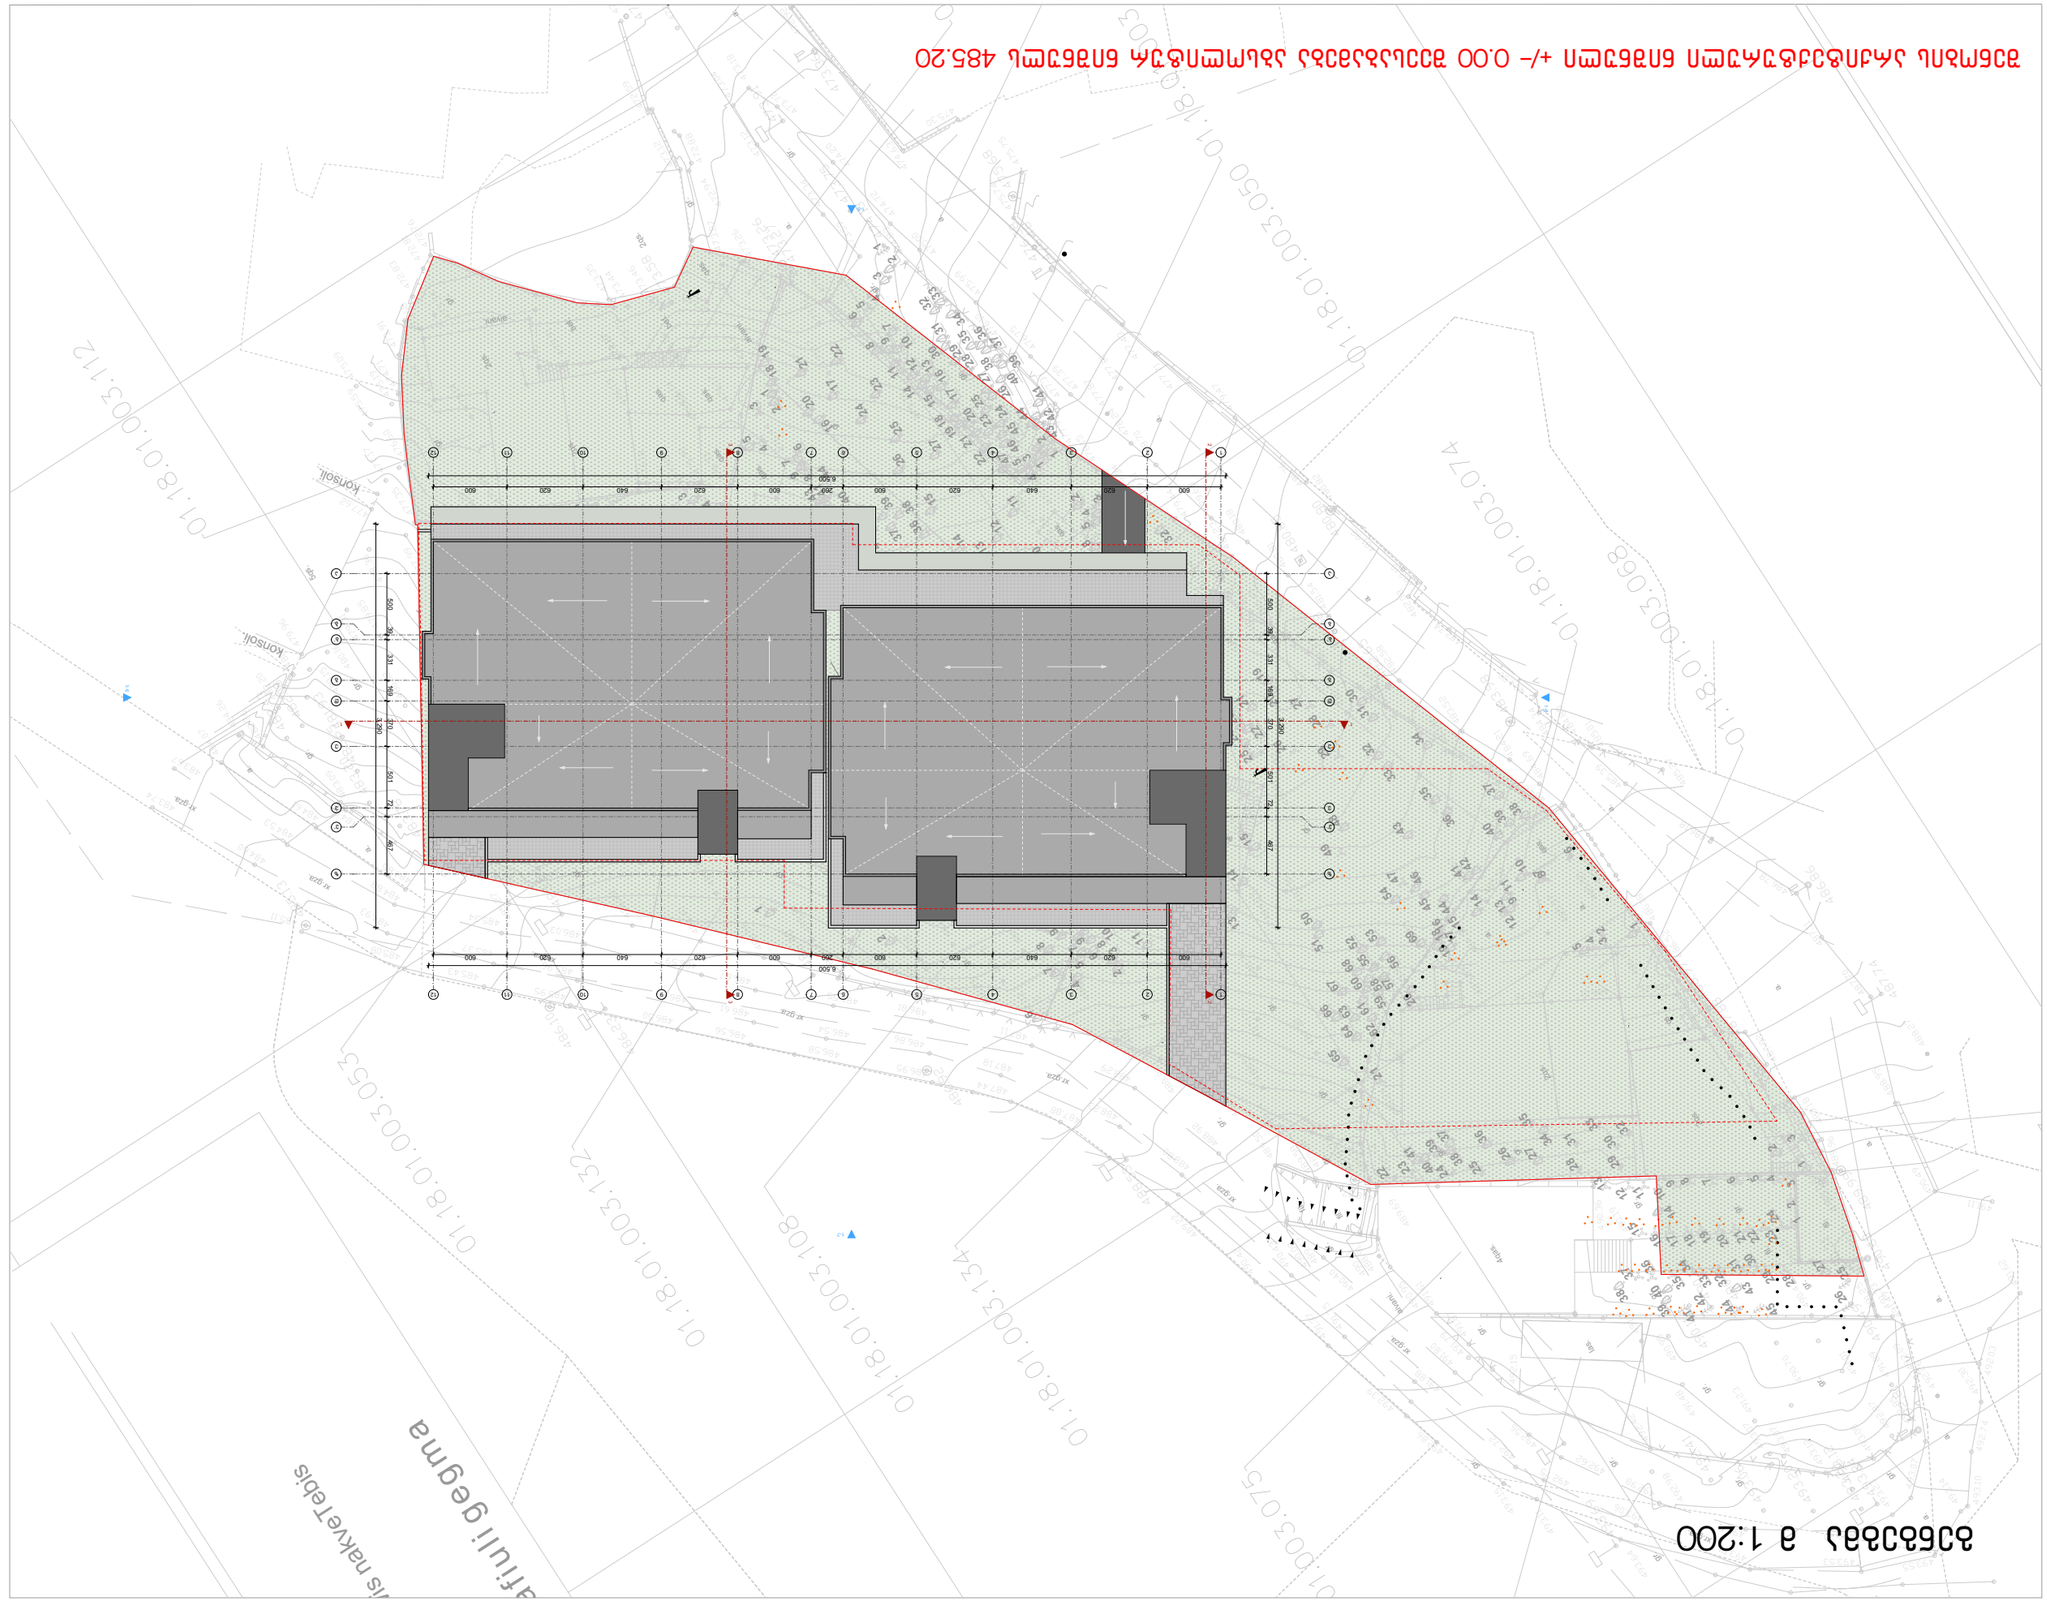
Kontrollpunkt
Kontrollpunkt
Kontrollpunkt

ფორმატი	დაკვეთა №	ფაილის სახელი
A-1	-	-

ექსპლიკაცია:

არაობიექტები

შენიშვნები

ზომები მოცემული სანტიმეტრებში

ნიშნულები მოცემულია მეტრებში

დამკვეთი:	ნიკა დიღმელაშვილი

ქ. თბილისში წინანდარის ქუჩის 83-ის მიმდებარედან მდებარე მიწის ნაკვეთზე

(ს.კ 01.18.01.003.152) მრავალბინიანი საცხოვრებელი სახლის არქიტექტურული პროექტი

არქიტექტურა

თანამდებობა	გვარი/ხელმოწერა
მთ. არქიტექტ.	ი. მირცხულავა

ნახაზი

შეთანხმებული განაშენიანების რეგულირების გეგმაში

მასშტაბი		თარიღი 15/10/2021
სტადია	ფერცლები	ფერცელი
პროექტი		