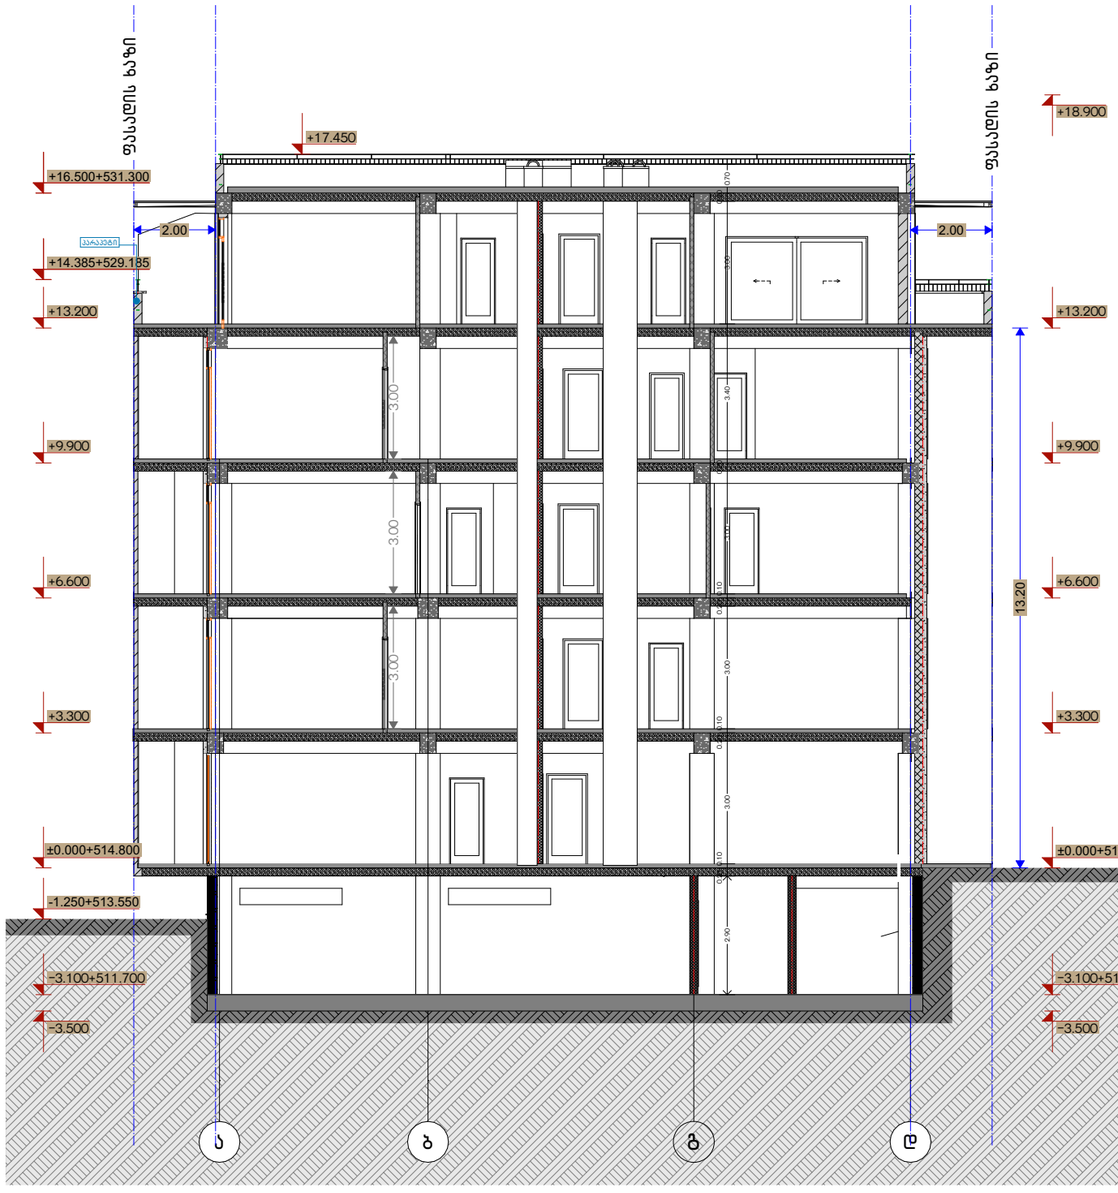

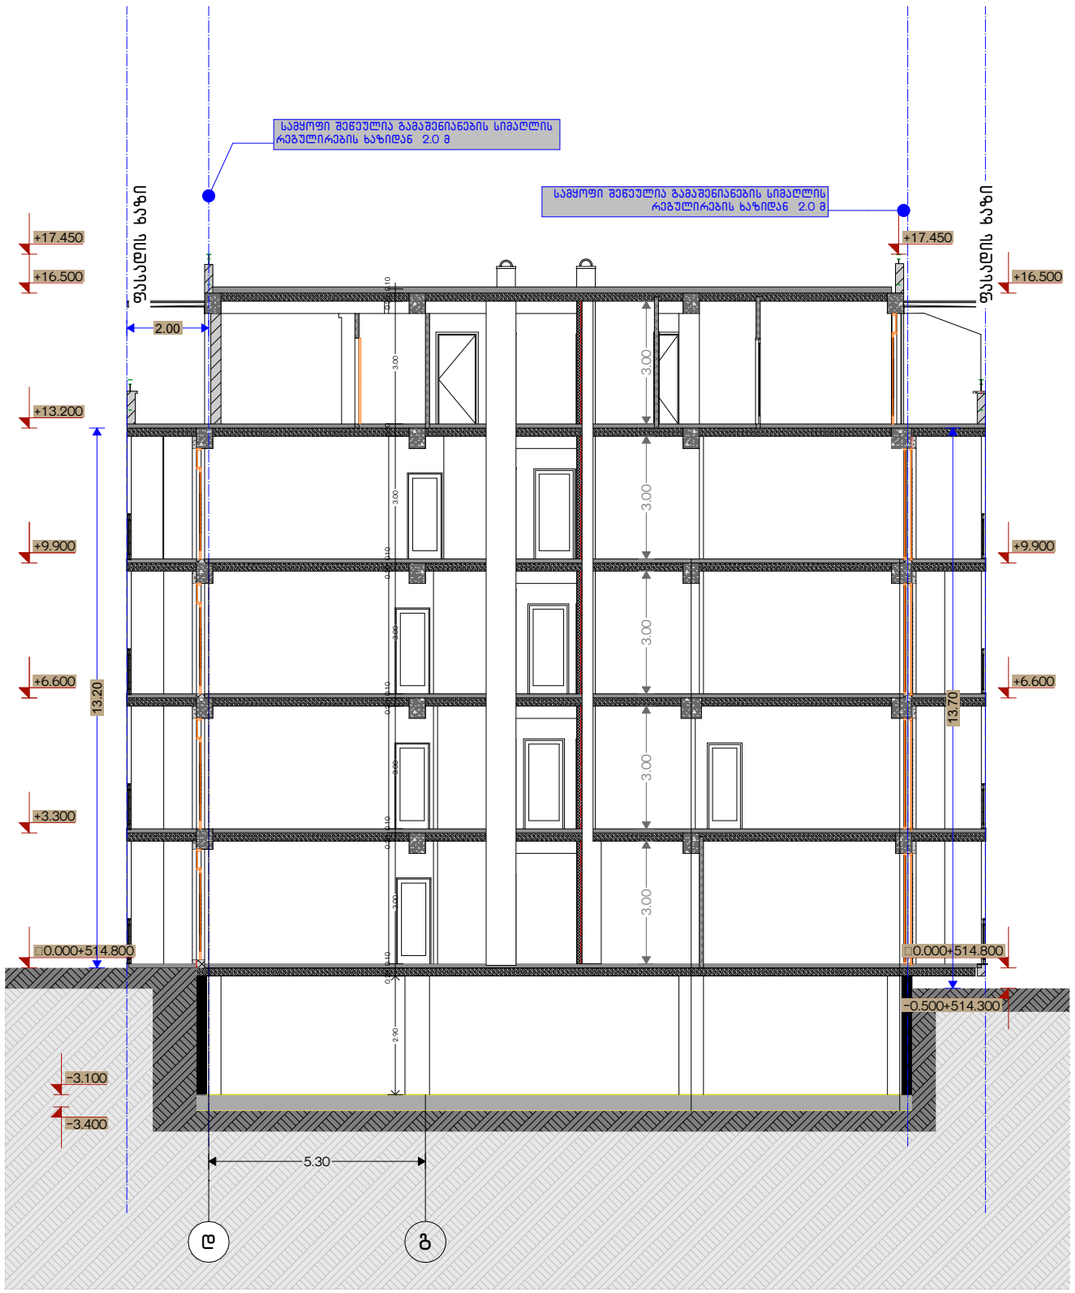

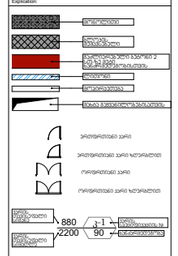

 

SBublisherVersion 0.0.100.100

მასშტაბი
Drawing Scale

1:150

05.24

2025/01/15

2-2

ქ.თბილისი,ქუჩა samurzayano N39

s.k 01.16.03.010.002

Job Title

Address

Explication:

Drawing Status Date

კ-1
2200

880

90

მონოლითი

ბლოკის
შემავსებელი

შახტა გაყვანილობებისათვის

გაძლიერებული ბეტონი 2
სთ-ზე მეტი
ხანძრმედეგობისთვის

ლითონი

მოპირკეთება

კარის
სპეციფიკაციის #
ხანძარმედეგობა

კარის
თავისუფალი
სიგანე

კარის
თავისუფალი
სიმაღლე

ერთფრთიანი კარი

ერთფრთიანი კარი ზღურბლით

ორფრთიანი კარი

ორფრთიანი კარი ზღურბლით

შპს "დევარტ ჯგუფი"
s.k 405368917

ლანა ჩაკვეტაძე

ლანა ჩაკვეტაძე

პროექტის დასახელება

მისამართი:

Company name

საპროექტო ორგანიზაცა

ექსპლიკაცია:

2025 w

A3

ფურცელის
ზომა

ნახაზის დასახელება

პროექტის სტატუსი

Drawing title

არქიტექტურული პროექტი

შეს. თარიღი

შემსრულებლები
performers

ინდექსი #
INDEX

ფურც. რაოდ.
PAGES

თანამდებობა სახელი.გვარი ხელმოწერა

მთავარი
არქიტექტორი

პრ. ავტორი

მრავალბინიანი საცხოვრებელი
სახლი

a b d

±0.000+514.800

+6.600

+9.900

+13.200

+3.300

-3.500

-3.100+511.700

±0.000+514.800

+6.600

+9.900

+13.200

+3.300

-3.500

-3.100+511.700

3.00

2.00

+18.900

+17.450

3.00 3.00

- 1.250+513.550

2.00

13.20

+16.500+531.300

+14.385+529.185

2.90

0.20 0.10

3.00

0.20 0.10

3.00

0.20 0.10

3.00

0.20

3.40 3.00

0.20

0.70

პარაპეტი

ფასადის ხაზი

g

ფასადის ხაზი

b a

�0.000+514.800

+6.600

+9.900

-3.400

-3.100

�0.000+514.800

+6.600

+9.900

5.30

3.00 3.00 3.00 3.00 3.00

2.00

2.90

0.20 0.10

3.00

0.20 0.10

3.00

0.20 0.10

3.00

0.20 0.10

3.00

0.30

3.00

0.20 0.10

+17.450

13.20

-0.500+514.300 13.70

+3.300

+13.200

+16.500

+17.450

+16.500

სამყოფი შეწეულია გამაშენიანების სიმაღლის

რეგულირების ხაზიდან 2.0 მ

სამყოფი შეწეულია გამაშენიანების სიმაღლის

რეგულირების ხაზიდან 2.0 მ

ფასადის ხაზი

g

ფასადის ხაზი

d

ჭრილი 1-1
m 1:150

ჭრილი 2-2
m 1:150

ჭრილი 1-1 ; 2-2
m 1:150

SBublisherVersion 0.0.100.100

მასშტაბი
Drawing Scale

1:200

05.25

2025/01/15

3-3

ქ.თბილისი,ქუჩა samurzayano N39

s.k 01.16.03.010.002

Job Title

Address

Explication:

Drawing Status Date

კ-1
2200

880

90

მონოლითი

ბლოკის
შემავსებელი

შახტა გაყვანილობებისათვის

გაძლიერებული ბეტონი 2
სთ-ზე მეტი
ხანძრმედეგობისთვის

ლითონი

მოპირკეთება

კარის
სპეციფიკაციის #

ხანძარმედეგობა

კარის
თავისუფალი
სიგანე

კარის
თავისუფალი
სიმაღლე

ერთფრთიანი კარი

ერთფრთიანი კარი ზღურბლით

ორფრთიანი კარი

ორფრთიანი კარი ზღურბლით

შპს "დევარტ ჯგუფი"
s.k 405368917

ლანა ჩაკვეტაძე

ლანა ჩაკვეტაძე

პროექტის დასახელება

მისამართი:

Company name

საპროექტო ორგანიზაცა

ექსპლიკაცია:

2025 w

A3

ფურცელის
ზომა

ნახაზის დასახელება

პროექტის სტატუსი

Drawing title

არქიტექტურული პროექტი

შეს. თარიღი

შემსრულებლები
performers

ინდექსი #
INDEX

ფურც. რაოდ.
PAGES

თანამდებობა სახელი.გვარი ხელმოწერა

მთავარი
არქიტექტორი

პრ. ავტორი

მრავალბინიანი საცხოვრებელი

სახლი

8

68.80

-3.500

-3.100

�0.000+514.800

+3.300

+6.600

+9.900

+13.200

+16.500+531.300

+17.200

2.00

3.05

1.60 19.40

0.20

2.40

3.00

2.90 3.00 3.00 3.00 3.00 3.00

2.00

- 1.550

13.20
14.60

0.20

2.40

0.40

3.05

სამყოფი შეწეულია გამაშენიანების სიმაღლის

რეგულირების ხაზიდან 2.0 მ

სამყოფი შეწეულია გამაშენიანების სიმაღლის

რეგულირების ხაზიდან 2.0 მ

12

ფასადის ხაზი

ფასადის ხაზი

1 2 3 4 5 6 7 9 10 11

6.10 6.10 5.60 6.10 6.60 6.60 6.60 6.60 6.60 5.81 6.10 1.60 19.40

ჭრილი 3-3
m 1:150

ჭრილი 3-3
m 1:150

# გენ-გეგმა
მ 1:500

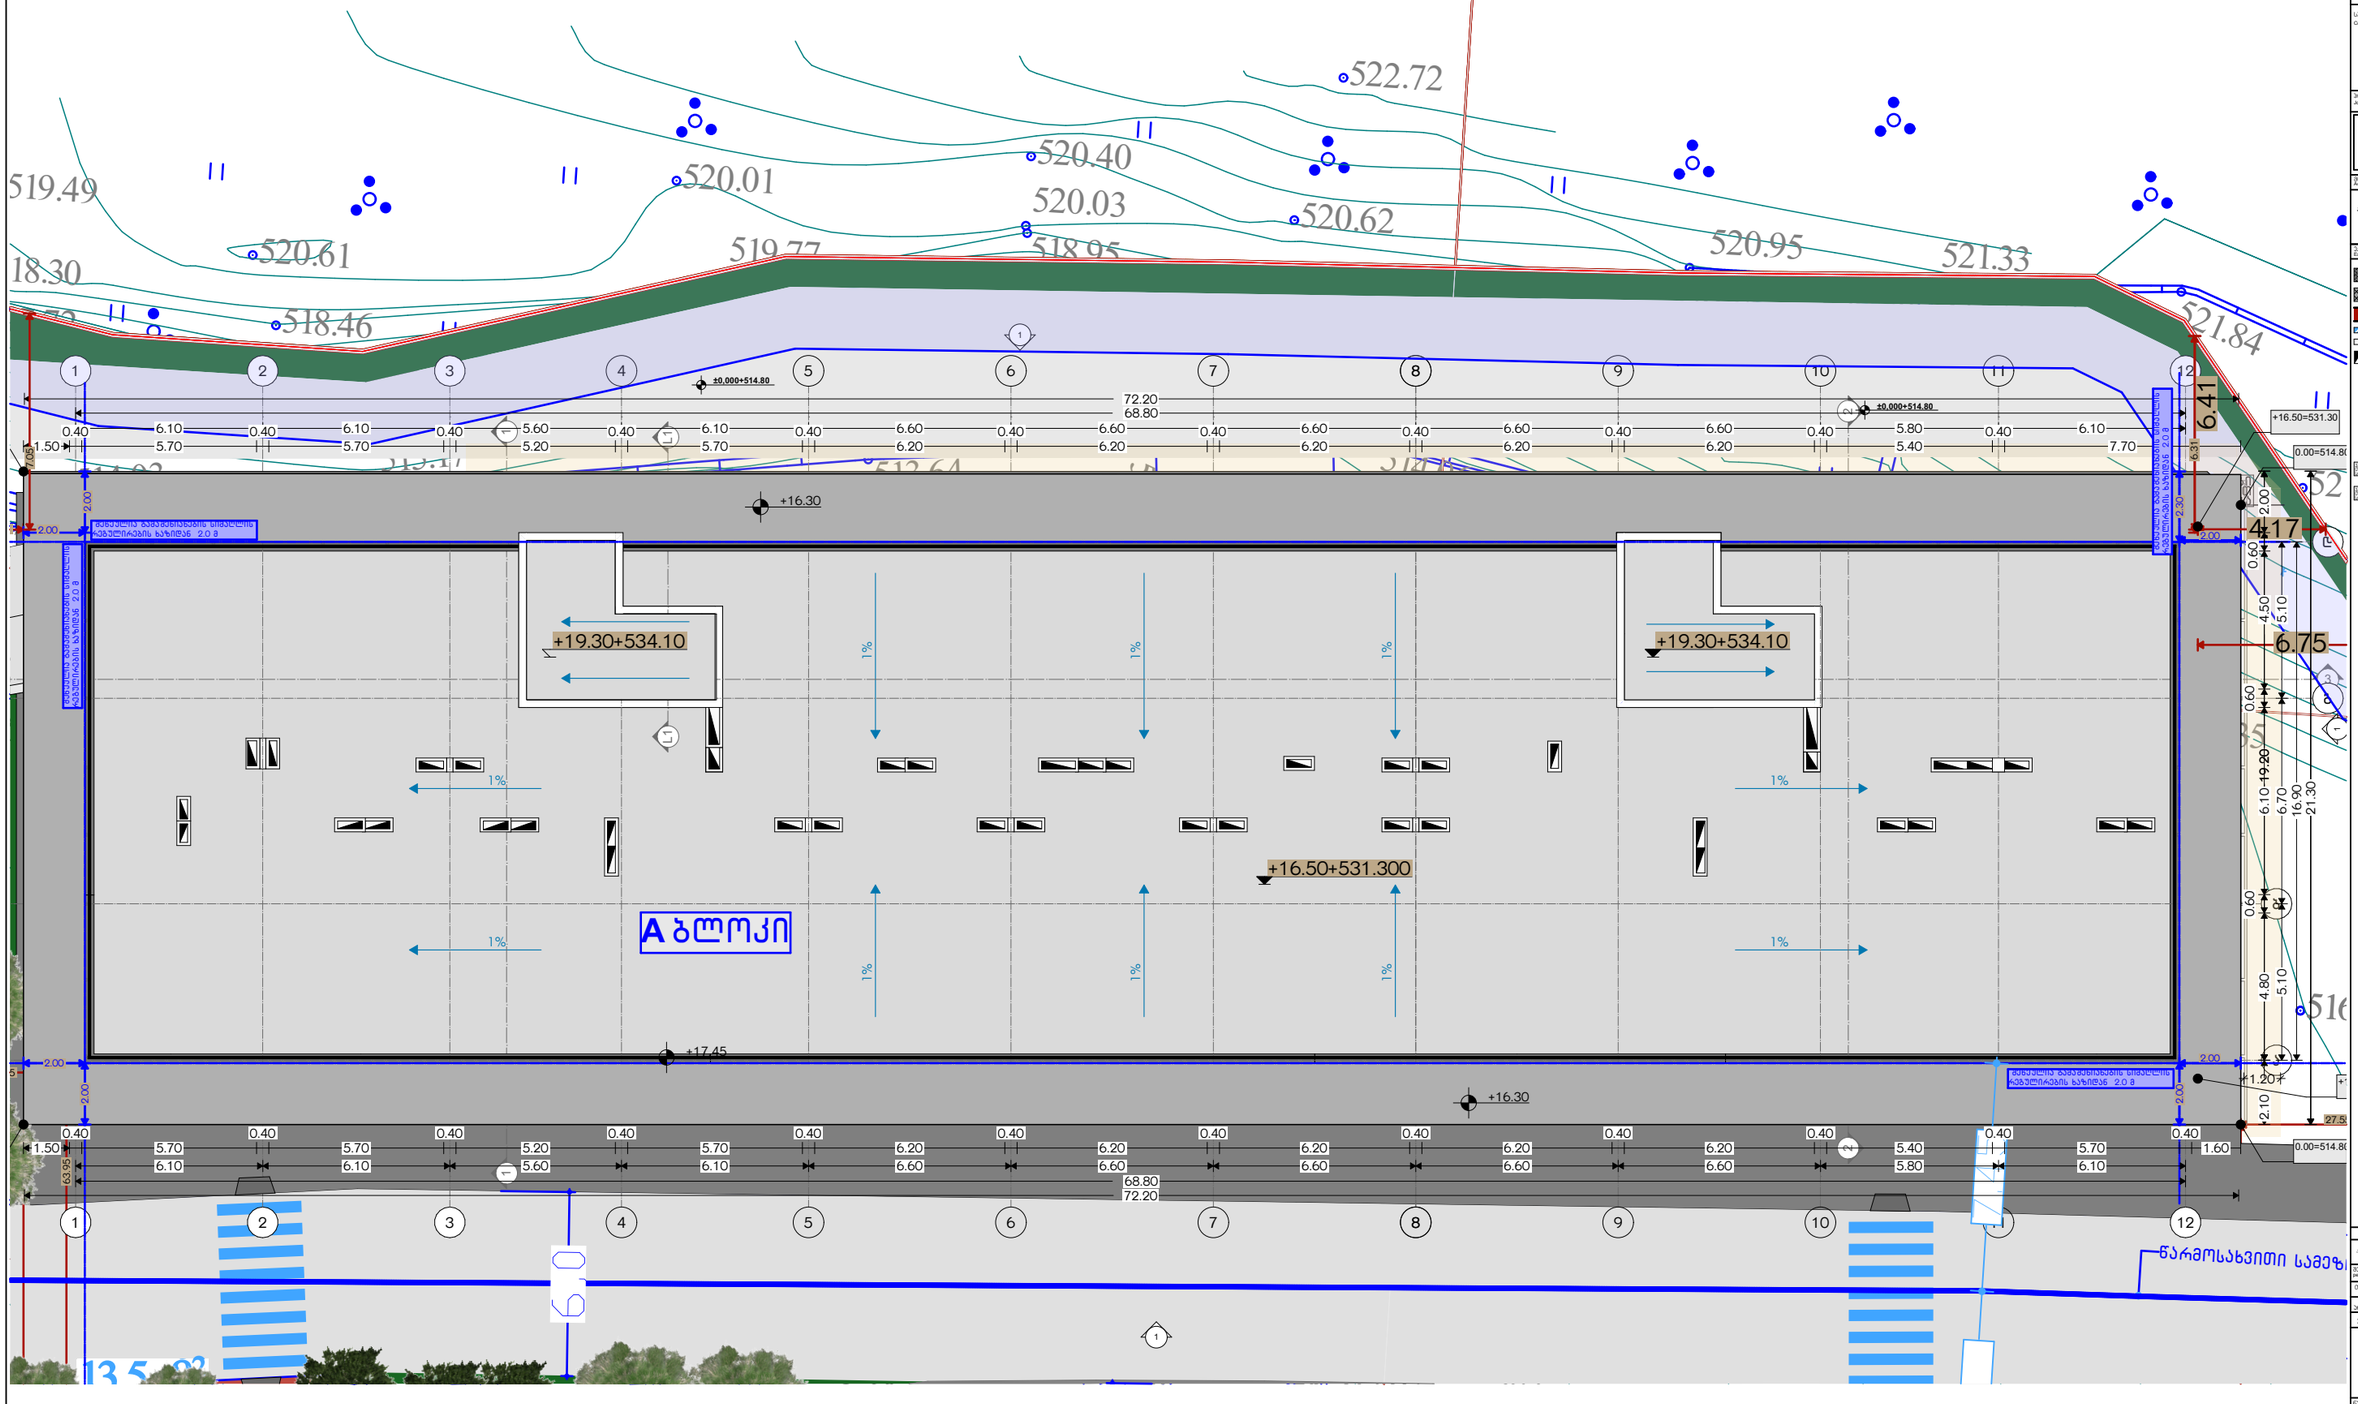


| | |
|---|---|
| პროექტის დასახელება | მრავალბინიანი საცხოვრებელი სახლი |
| მისამართი | ქ.თბილისი,ქეჩა საჩერხანური N39 ს.კ 01.16.03.010.002 |
| 2025/01/15 | |


შპს "დიპარი ჯგუფი"
ს.კ 405368917


| | |
|---|---|
| გენ-გეგმა | |
| მ 1:500 | |
| 05.26 | A3 |
| 1:200 | |

2025 წ

# ლიფტის დეტალიზაცია
მ 1:100

## შენიშვნები:

შენობაში გამოყენებულია 408-ე ქვეთავის შესაბამისი შეზღუდული გამოყენების ლიფტი.

- ლიფტი შესაბამისობაში იქნება ASME A17.1/CSA B44 სტანდარტთან.
- ლიფტის გამოსაძახებელი ღილაკები და კლავიშები შესაბამისობაში იქნება 407.2.1 ქვეთავთან.
- ფოიეს სიგნალები შესაბამისობაში იქნება 407.2.2 ქვეთავთან.
- ლიფტის შახტებთან განთავსებული ნიშნები შესაბამისობაში იქნება 407.2.3 ქვეთავთან.
- ლიფტის კაბინის ბალანსირება შესაბამისობაში იქნება 407.4.4–ე ქვეთავთან.
- ლიფტის კაბინის განათება შესაბამისობაში იქნება 407.4.5–ე ქვეთავთან.
- ლიფტის კაბინის სამართავები შესაბამისობაში იქნება 407.4.6–ე ქვეთავთან. მართვის პანელები განთავსდება გვერდითა კედლის ცენტრში.
- კაბინის სამართავების აღნიშვნები და მითითებები შესაბამისობაში იქნება 407.4.7–ე ქვეთავთან.
- კაბინაში მოეწყობა 407.4.10–ე ქვეთავის შესაბამისი საავარიო სიგნალიზაციის მექანიზმები.

## ლიფტის ტექნიკური მახასიათებლები

ლიფტის შახტის გაბარიტები 3.30X3.50 მმ
ლიფტის კაბინის შიგა გაბარიტები 3.00X2.80
ლიფტის კარის სუფთა სიგანე 1.20 მ
ლიფტის კარის ცეცხლმედეგობა 90 წთ

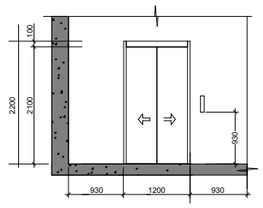


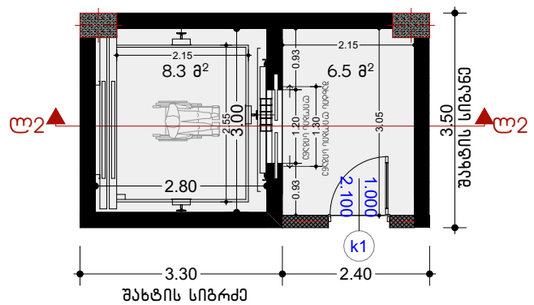


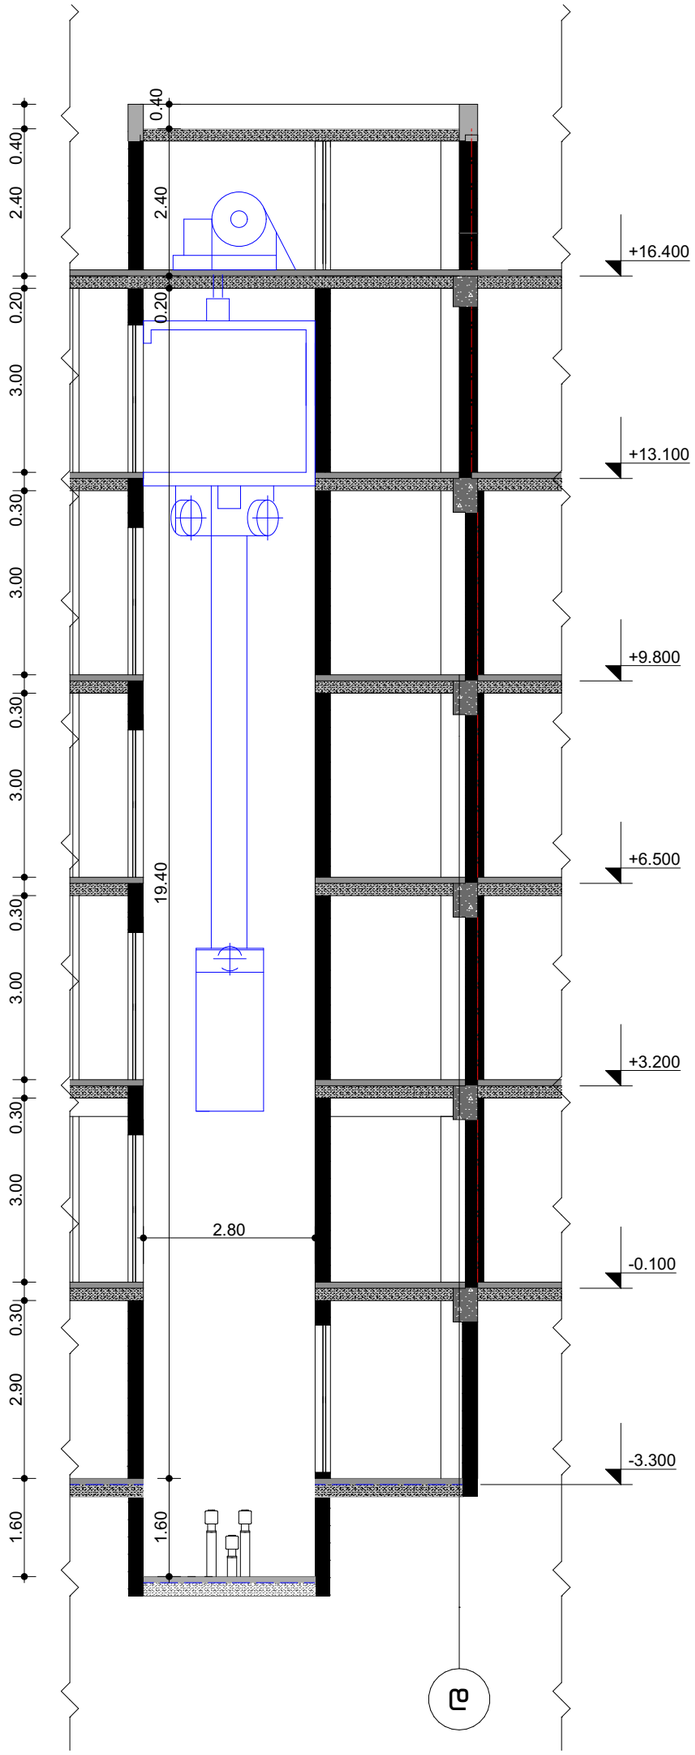


საპროექტო ორგანიზაცია
Company name
შპს "დიზაინი ჯგუფი"
ს.ე 405368917
პროექტის დასახელება
Job Title
მრავალბინიანი საცხოვრებელი სახლი
მისამართი:
Address
ქ.თბილისი,ქედა სამგორზანთარი N39
ს.კ 01.16.03.010.002
განმარტება:
Explication:
ნახაზის დასახელება
Drawing title
ჭრილი 3-3
მ 1:100
ნახაზის №
INDEX
05.27
ფურცელი
PAGES
ფურცლების რაოდენობა
SHEETS
მასშტაბი
Drawing Scale
1:100
A3
2025 წ
პროექტის სტადია
Drawing Status
2025/01/15
შემსრულებლები
performers
მთავარი ინჟინერი
სახელი გვარი
ხელმოწერა
მთავარი არქიტექტორი
სახელი გვარი
არქ. პროექტი
სახელი გვარი

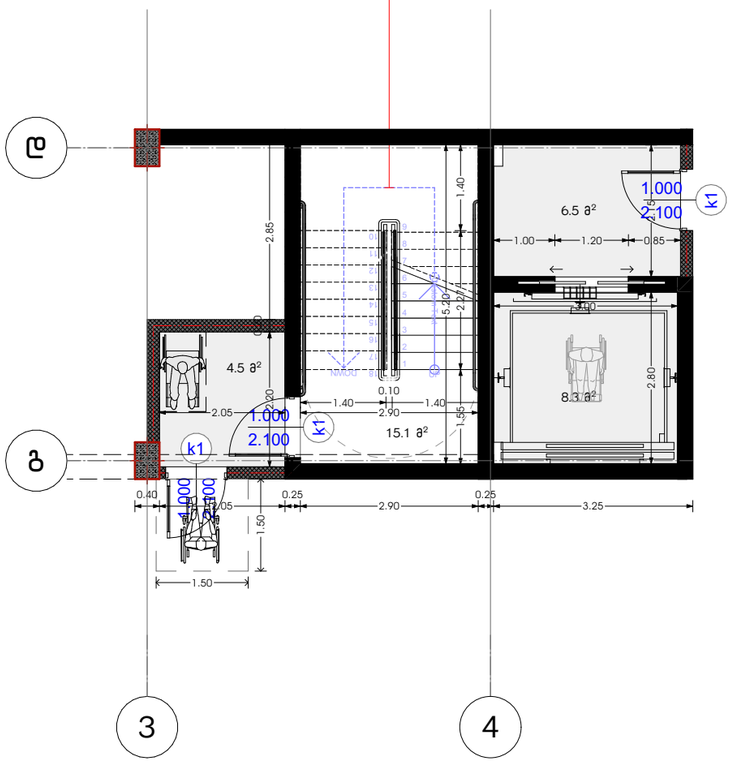

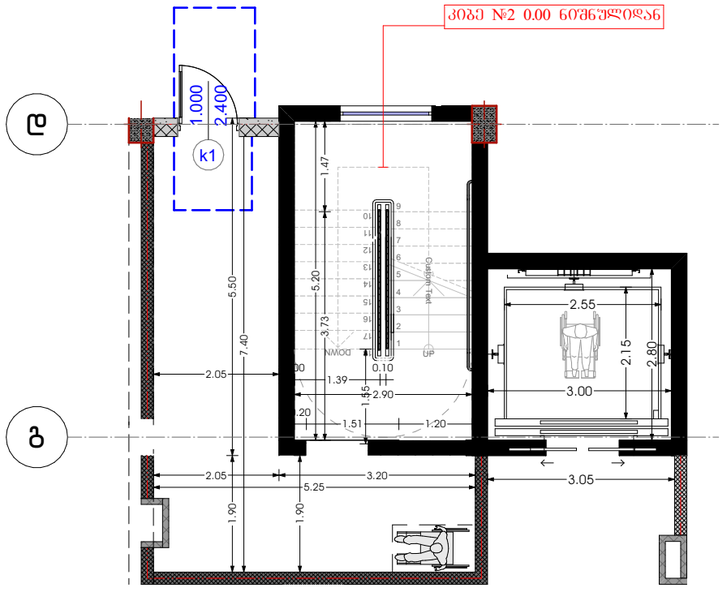

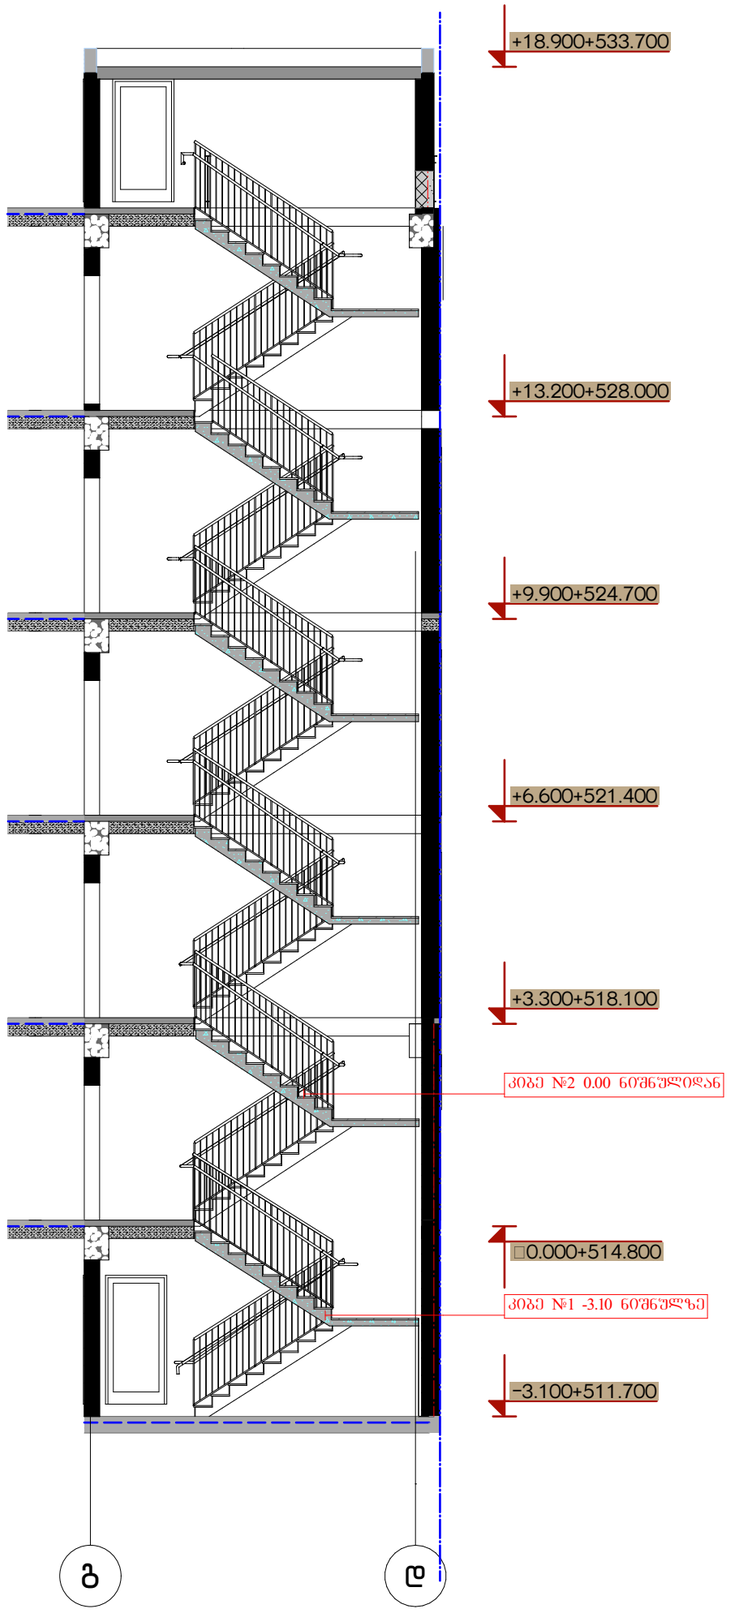

SBublisherVersion 0.0.100.100

მასშტაბი
Drawing Scale
1

:100

05.35.1

2025

/01

/15

კიბე

ქ.თბილისი

,ქუჩა samurzayano

N39

s.k 01.16.03.010.002

Job Title

Address

Explication

:

Drawing Status Date კ-1

220

0

880
90

მონოლითი

ბლოკის
შემავსებელი

შახტა გაყვანილობების

ათვის

გაძლიერებული ბეტონი

2
sT

-ზე მეტი
ხანძრმედეგობისთვის
ლითონი

მოპირკეთება

კარის
სპეციფიკაციის

#
ხანძარმედეგობა

კარის
თავისუფალი
სიგანე

კარის
თავისუფალი
სიმაღლე

ერთფრთიანი კარი

ერთფრთიანი კარი ზღურბლით

ორფრთიანი კარი

ორფრთიანი კარი ზღურბლით

შპს

"დევარტ ჯგუფი

"

s.k 405368917

ლანა ჩაკვეტაძე

ლანა ჩაკვეტაძე

პროექტის დასახელება

მისამართი:

Company name

საპროექტო ორგანიზაცა

ექსპლიკაცია:

2025

w

A

3

ფურცელის
ზომა

ნახაზის დასახელება

პროექტის სტატუსი

Drawing title

არქიტექტურული პროექტი

შეს. თარიღი

შემსრულებლები
performers

ინდექსი

#
INDE

X

ფურც. რაოდ.
PAGES

თანამდებობა სახელი.გვარი ხელმოწერა

მთავარი
არქიტექტორი

პრ. ავტორი

მრავალბინიანი საცხოვრებელი
სახლი

15

. 1

m

2

6

.5

m

2

8

.3

m

2

123456789

10

11

12

13

14

15

16

17

DOWN 18

UPCustom Text

123456789

10

11

12

13

14

15

16

17

DOWN 18

UPCustom Text

k

1

2.100

1.000

k1
2.100 1.000

d

+6.600+521.400

+9.900+524.700

+13.200+528.000

+3.300+518.100

-3.100+511.700

+18.900+533.700 �0.000+514.800

3.00

2.15

2.05

2.20

0.40

2.05

0.25

2.90

0.25

3.25

2.90
1.55 2.27 1.40

1.40

0.10

1.40

2.80

1.00 1.20 0.85

1.50

1.50

3.00

2.80

0.20

1.51 1.20

2.55

2.15
2.05

7.40

5.25

1.90 5.50

2.05 3.20

2.90

5.20

0.00

1.39

0.10

3.73 1.47
1.90

1.55

15

. 1

m

2

4

.5

m

2

კიბე

#1

-

3

.10 ნიშნულზე

კიბე

#2

0

.00 ნიშნულიდან

კიბე

#1

-

3

.10 ნიშნულზე

კიბე

#2

0

.00 ნიშნულიდან

g

k1
2.100 1.000

k

1

2.400

1.000

dg
3

4

dg

5.20
0.20

2.85

3.05