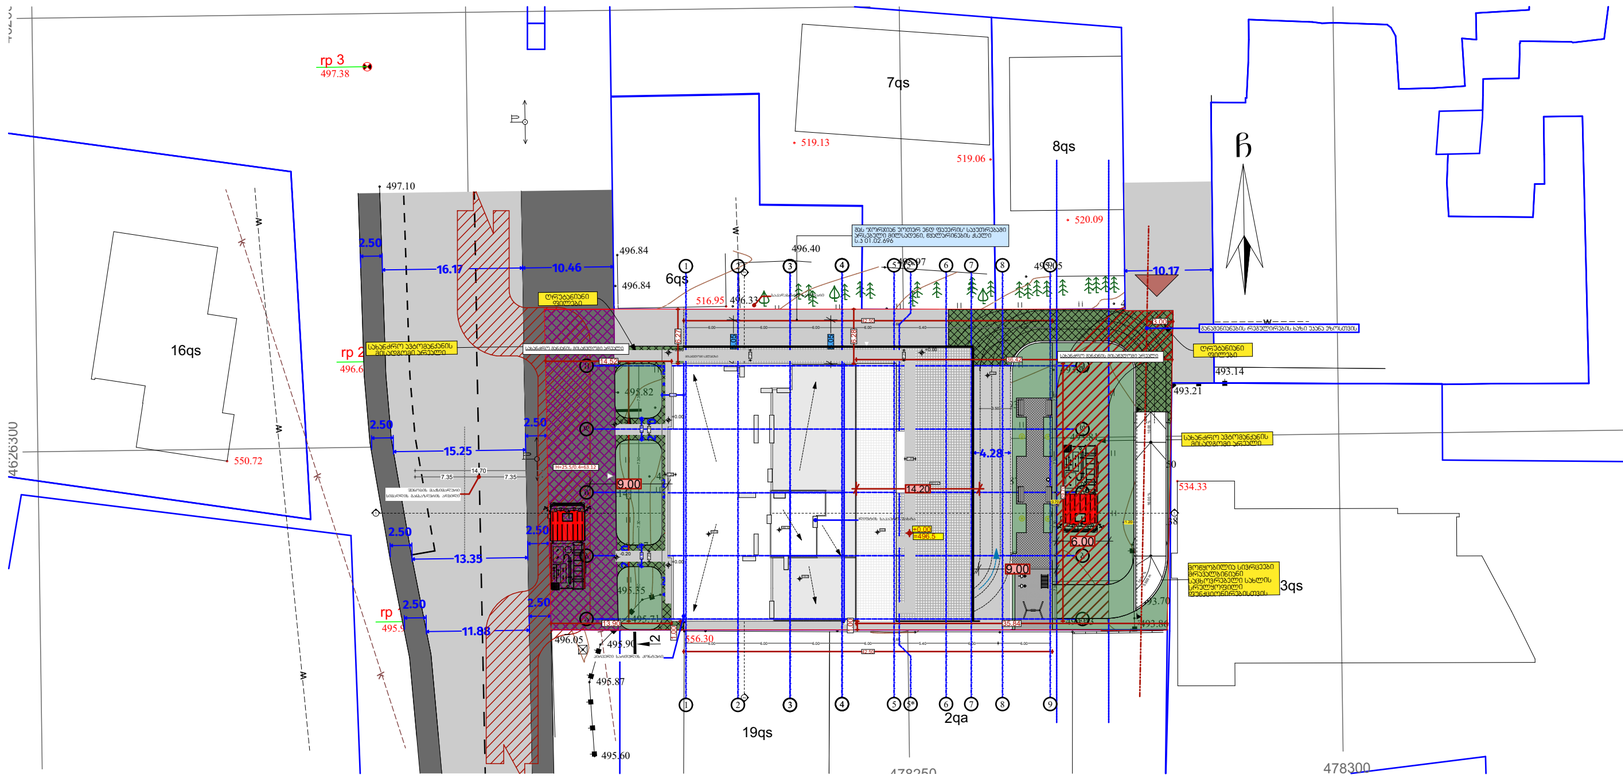


შპს „ნიუ მაქს"
სამშენებლო მასალა, ფერადი და ელექტრონული პროდუქტის ქ. პ.
ID 404957579
www.newmax.ge info@newmax.ge
mob / cell phone: +995 557 30 30 30
LTD "NEW MAX"
N3 Office , 3 Mgaloblishvili str,
Tbilisi, Georgia, ID: 404957579

notes

შენიშვნები

- ზომები მოცემულია სმ-ში
- ნებისმიერ სიტუაციაში პროექტის მოწინააღმდეგე მხარემ დაუყოვნებლივ უნდა აცნობოს ავტორს
- ყველა ელემენტის პროექტიდან ნებისმიერი გადახრა ან ცვლილება შეთანხმებული უნდა იქნას პროექტის ავტორებთან

project

პროექტის დასახელება
მრავალსართიანი საცხოვრებელი სახლი

client

დამკვეთი
შპს "ნ.ი.პ.ა" ს/კ 404513335

address

მისამართი
ქალაქი თბილისი, მთაწმინდის მუნიციპალიტეტი, ვაკის რაიონი, ფონიჭალის ქუჩა №99
(ს/კ: 01.10.08.005.195)

position	name surname	signature
დირექტორი director	გიორგი კირკიტაძე Giorgi Kirkitadze	
პროექტის ავტორი author	გვანცა ზაქარიაშვილი Gvantsa Zakariashvili	
არქიტექტორი architect		
არქიტექტორი architect		
კონსტრუქტორი constructor		

არქიტექტურული ნაწილი
architecture

ნახაზის drawing	თარიღი date of issue	30.09.2024
მასშტაბი scale		1:200
სტადია stage		Project
ფორმატი paper size		A2
ფაილის სახელი file name		
ფურცელი pages		