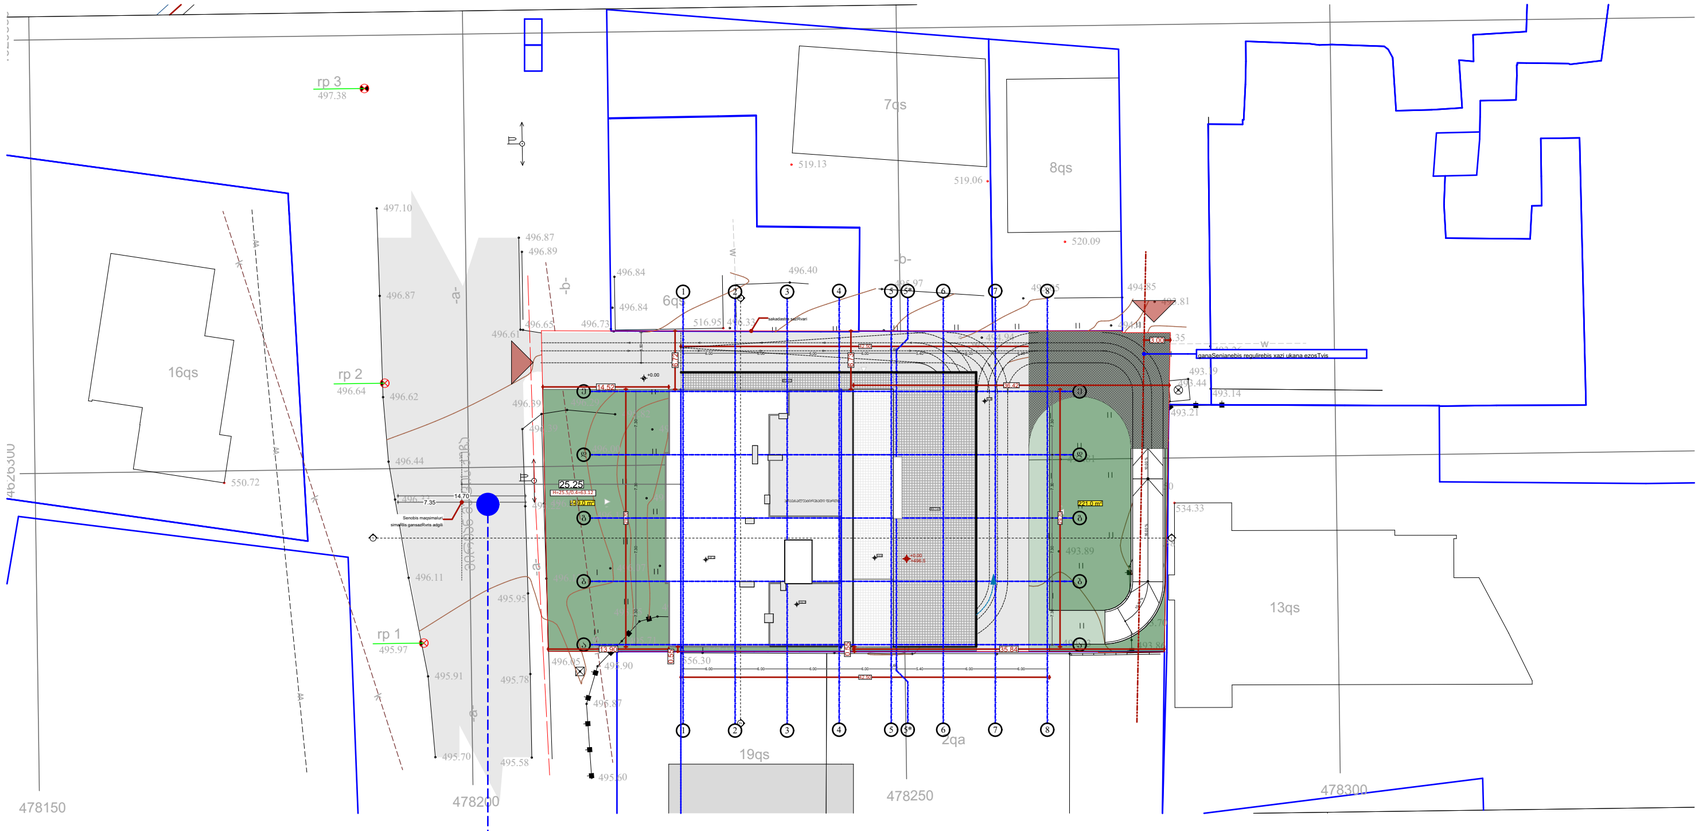

შპს „NEW MAX"
სპეციალური პროექტების ბიურო
ქ. თბილისი, მცხეთის გზატკეცილი 3,
N3 ოფისი, ს/კ 404957579

www.newmax.ge info@newmax.ge
mob / cell phone: +995 557 30 30 30

LTD "NEW MAX"
N3 Office , 3 Mtskheta highway str.,
Tbilisi, Georgia, ID: 404957579

notes

- ზომები მოცემულია სმ-ში
- ნებისმიერ არევის, ხარვეზების მოძიების შემთხვევაში დაუყოვნებლივ ცნობეთ ავტორს
- მშენებლობის პროცესში ნებისმიერი ცვლილების შეტანამდე აუცილებლად შეთანხმდით ავტორთან

პროექტის დასახელება	project
მრავალფუნქციური საცხოვრებელი სახლი	
დამკვეთი	client
შპს "მ.თ.ჰ" ს/კ 404513335	
მისამართი	address
ქალაქი თბილისი, მთაწმინის მუნიც. კვარ N99 (ს/კ: 01.10.08.005.195)	

position	name surname	signature
director	Giorgi Kirkitadze	
author	გვანცა ზაქარიაშვილი	
architect	Gvantsa Zakariashvili	
architect		
constructor		

architecture	
drawing	date of issue: 20.06.2024
	scale: 1:200
	stage: Project
	paper size: A2
	file name:
	pages: