საპროექტო შენობის განთავსების გენგეგმა

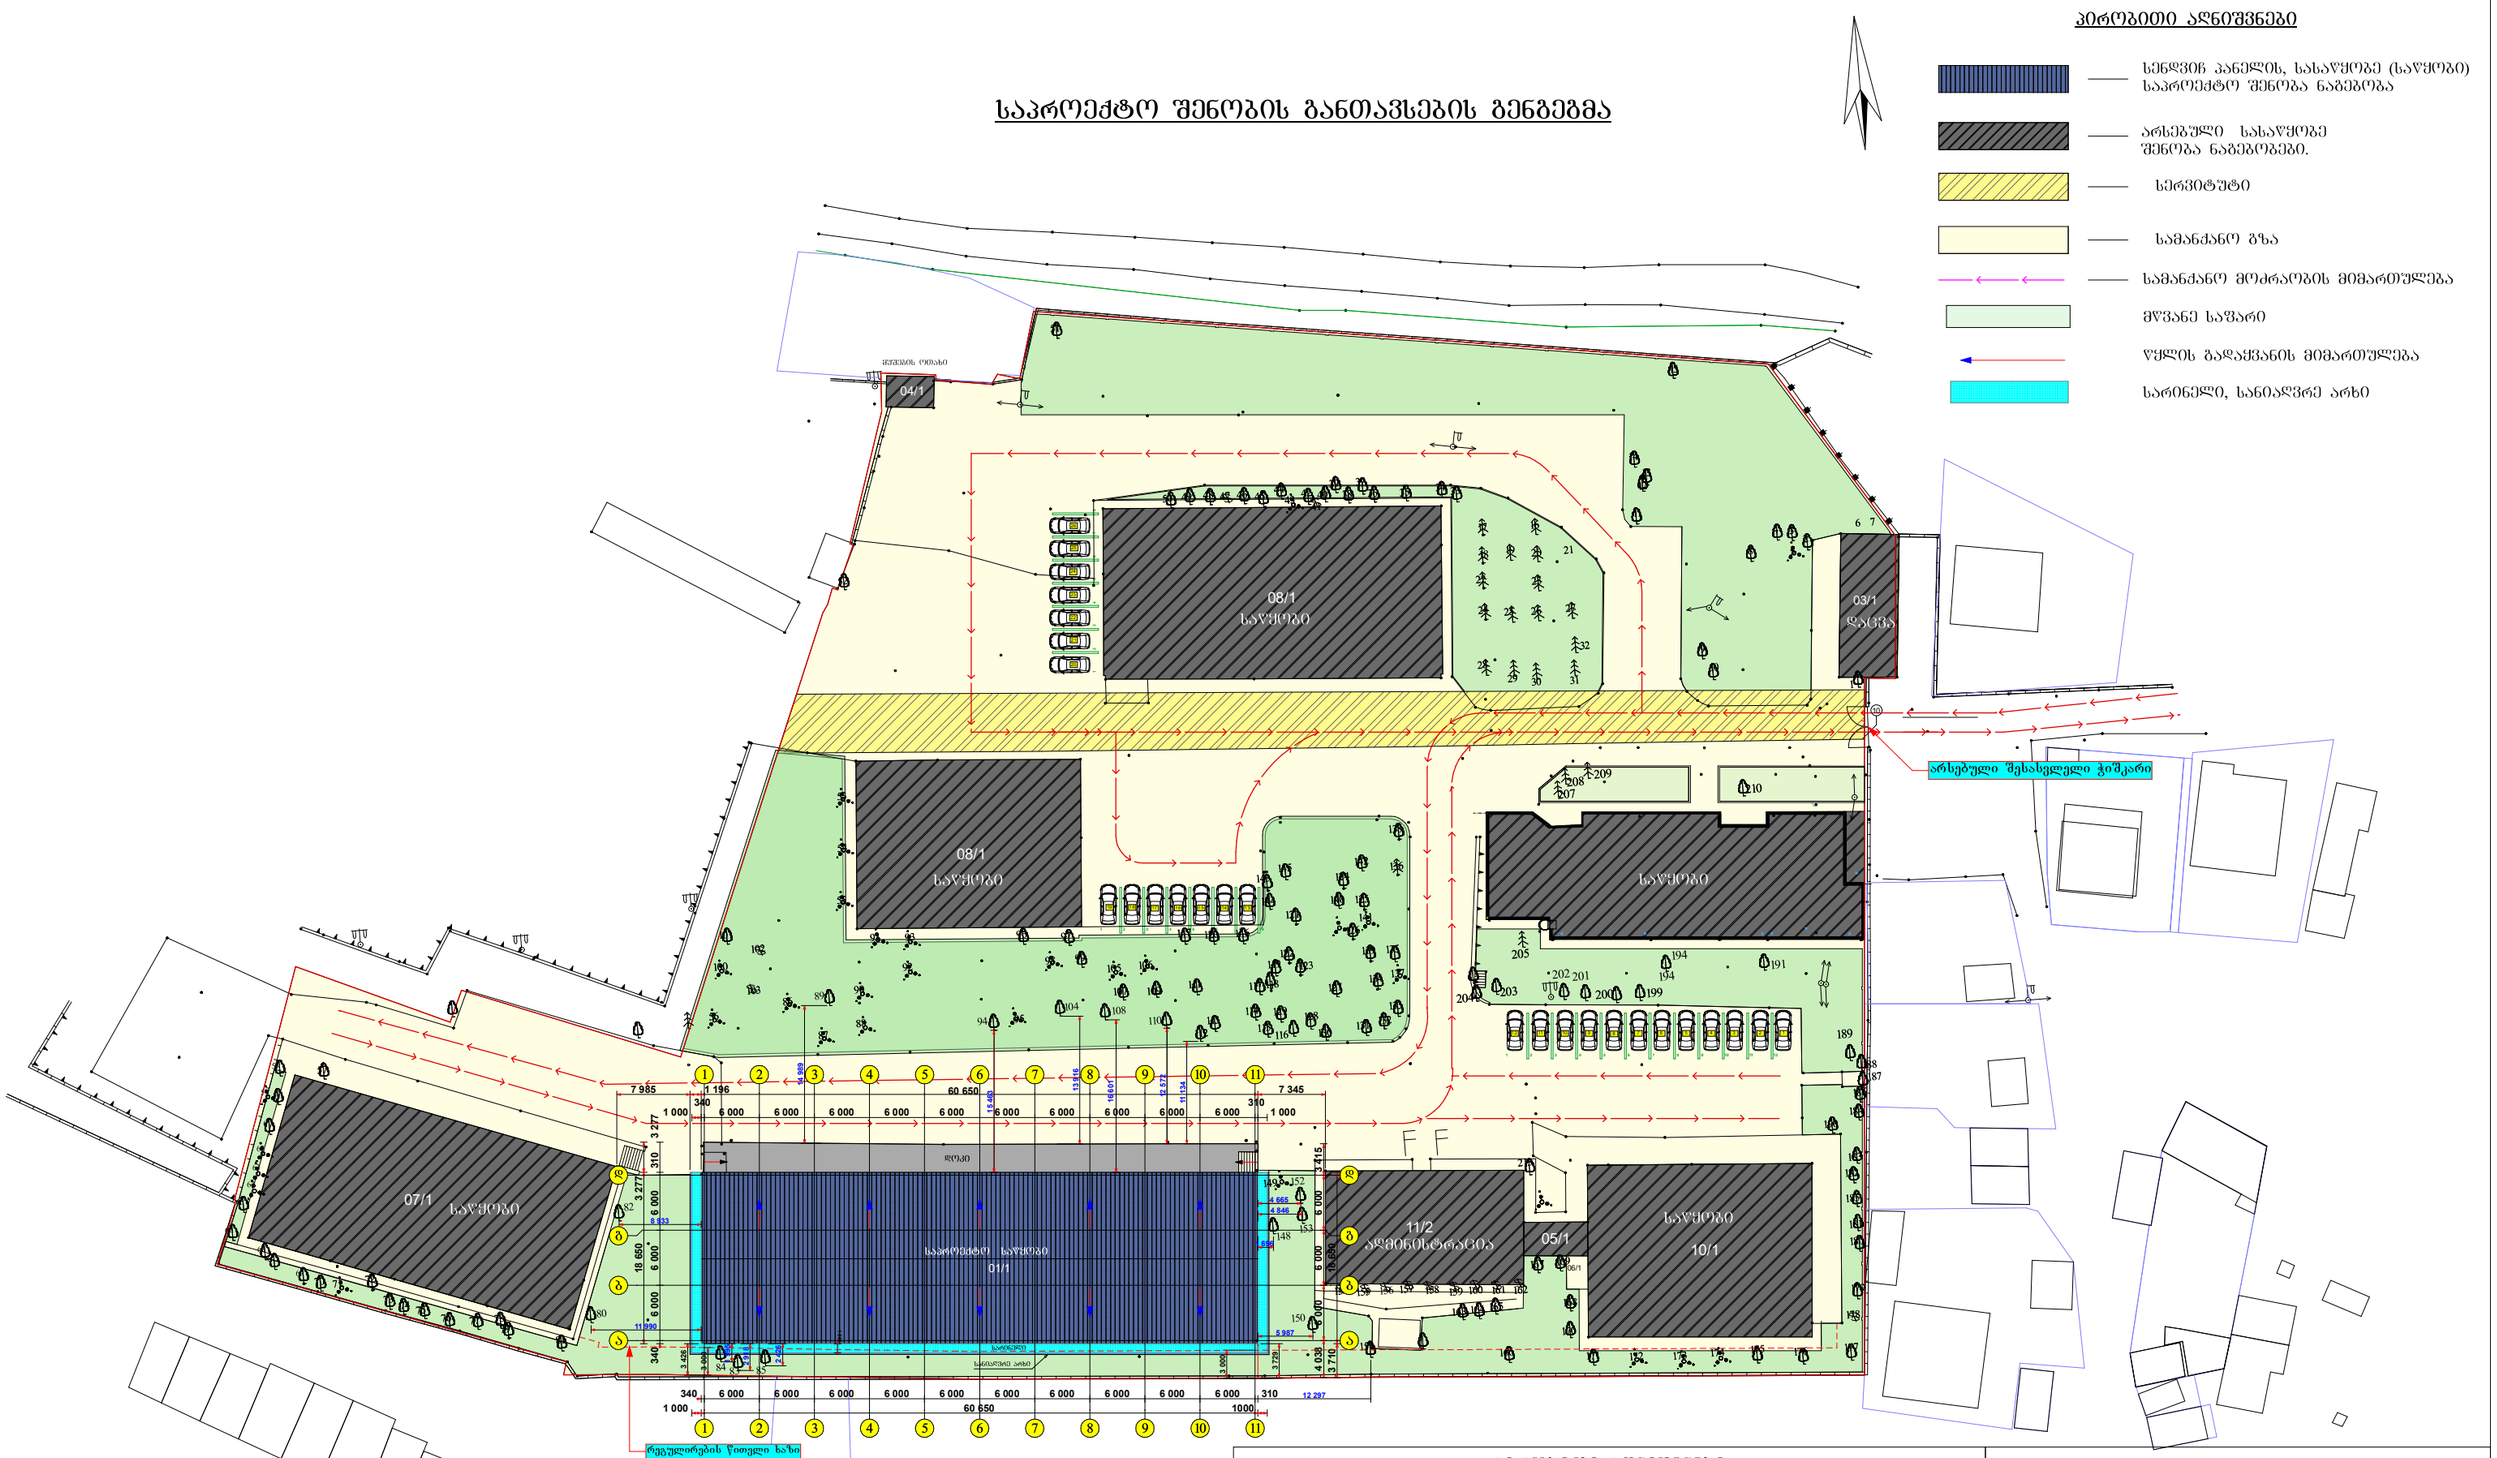

პირობითი აღნიშვნები

WGS 1984-ის კოორდინატთა სისტემის UTM პროექცია

ძს	საცხ. შენობა	ხის ღობე		წ	წყალგაყვანილობა
ძა	არასაცხ. შენობა	ღობე		ბ	ბაზი
	ფარდული	ქვის კედელი		კ	კანალიზაცია
	მშენებარე შენობა	კედელი		სან	სანიაღვრე
	სატრანსფორ. ჯიხური	ფლატე		კბ	კავშირგაბმულობა
	ხეები	რკინიგზა			ელ. ქსელები
	ბარე ბანათება	სამეთვალყურეო ჯები		თბ	გათბობა
		ელ. გადამცემი ხაზი			

შენიშვნა:1) — გეგმაზე დატანილია საჯარო რეესტრში რეგისტრირებული ნაკვეთის საზღვარი

2) მიწის სამუშაოების შესრულება შეათანხმეთ კომუნიკაციის წარმომადგენლებთან

MERIDIAN
შპს "მერიდიანი" ქ. თბილისი, ს. მგალობლიშვილის ქ. №18
ს/კ 405487708
LTD /MERIDIAN/ 18 mgaloblishvili street, Tbilisi, Georgia, tel: 574076370
INFO.LTDMERIDIAN@GMAIL.COM

დირექტორი:		ნ. კობაიძე
აზომა:		ა. კობაიძე
დახაზა:		ა. კობაიძე
მაშტაბი: 1:500		

სახანძრო შსაფრთხოების მოწყობის გეგმა
საპროექტო შენობის,მისასვლელი გზების და სახანძრო ჰიდრანტების დატანით

შენიშვნა:

საპროექტო შენობის ფუნქციური დანიშნულებაა სასაწყობე შენობა ნაგებობა,ნაგებობა წარმოადგენს სენდვიჩ პანელის ასაწყობ კონსტრუქციას ლითონის ძირითად კონსტრუქციაზე მონტაჟით. საწყობში ძირითადად დასაწყობდება საყოფაცხოვრებო - საოფისე ავეჯი და ტექნიკა, გარდა ადვილად აალებადი ნივთიერებებისა და საგნებისა.

ტერიტორიაზე განთავსებულია სასაწყობე შენობა ნაგებობები, შენობები წარმოადგენს კარკასულ რკ/ბ ნაგებობებს, შემავსებლად გამოყენებულია როგორც აბური ასევე სამშ, ბლოკი.

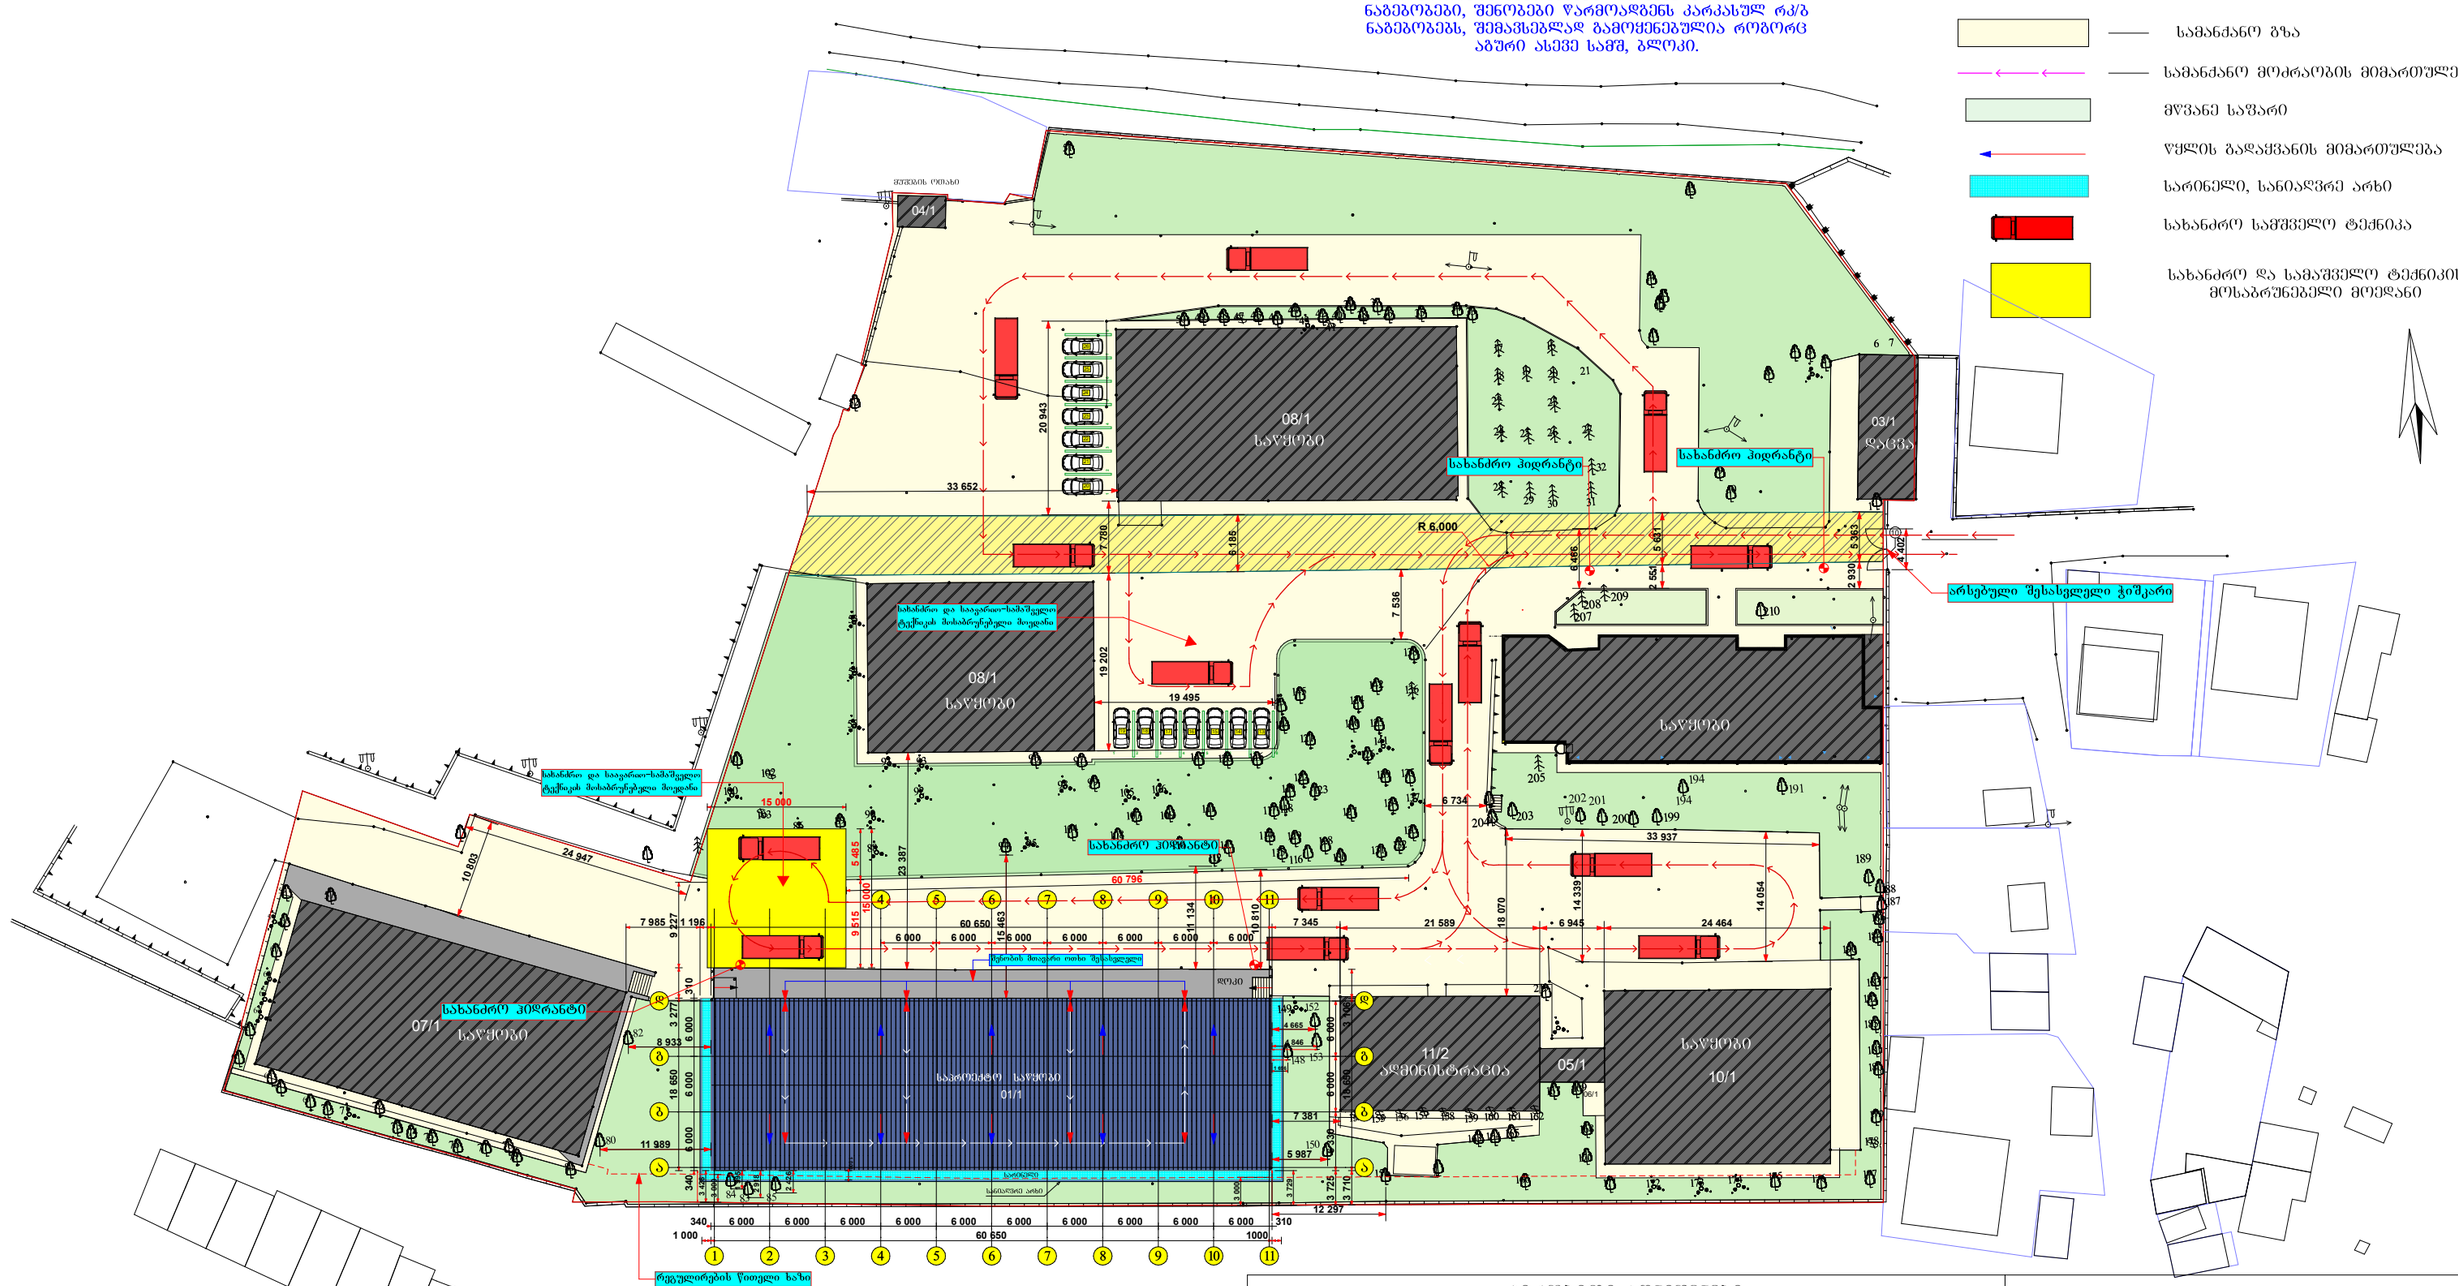

პირობითი აღნიშვნები

- სენდვიჩ პანელის, სასაწყობე (საწყობი) საპროექტო შენობა ნაგებობა
- არსებული სასაწყობე შენობა ნაგებობები.
- სერვიტუტი
- სამანქანო გზა
- სამანქანო მოძრაობის მიმართულება
- მწვანე საფარი
- წყლის გადაქცევის მიმართულება
- სარინელი, სანიაღვრე არხი
- სახანძრო სამშველო ტექნიკა
- სახანძრო და სამაშველო ტექნიკის მოსაბრუნებელი მოედანი

პირობითი აღნიშვნები

WGS 1984-ის კოორდინატთა სისტემის UTM პროექცია

სახ. შენობა	ხის ღობე	წ	წყალგაქცანილობა
არასახ. შენობა	ღობე	გ	გაზი
ზარდული	ქვის კედელი	კ	კანალიზაცია
მშენებარე შენობა	კედელი	სან	სანიაღვრე
სატრანსფორ. ჯიხური	ფლატე	კბ	კაბელგაყვანილობა
ხეები	რკინაბეტონი	ელ. ბ	ელ. ბოძები
ბარე განათება	საქვეითალმავალი ბილიკი	ბ	ბაიბასა
	ელ. გადამცემი ხაზი		

შენიშვნა:1) ბეტონის დატანილია საწარო რეესტრში რეგისტრირებული ნაკვეთის საზღვარი

2) მიწის სამუშაოების შესრულება შეთანხმებით კომუნიკაციის წარმომადგენლებთან

შპს "მერიდიანი" ქ. თბილისი
ს. მგალობლიშვილის ქ. №18
ს/კ 405487708
LTD /MERIDIAN/ 18 mgaloblishvili street, Tbilisi, Georgia, tel: 574076370
INFO.LTDMERIDIAN@GMAIL.COM

დირექტორი:		ნ. კობაიძე
აზომა:		ა. კობაიძე
დახაზა:		ა. კობაიძე

მაშტაბი: 1:500