06.03.2023 წლის 6353168 ბრძანებით შეთანხმებული ტექნიკურ ეკონომიკური მაჩვენებლები:

მიწის ნაკვეთის ფართობი 19143 მ2
განაშენიანების ფართობი 5556.4 მ2
საერთო ფართობი 10779.5 მ2
მათ შორის,
საცხოვრებელი ფართობი 10088.2 მ2
საზაფხულო ფართობი 648.9 მ2
კიბის უჯრედისა და სადარბაზოს ფართობი 42.4მ2

სამშენებლო მოცულობა 35832 კუბ.მ
შენობა-ნაგებობის კონსტრუქციული სიმაღლე - 10.2
0.00 ნიშნულს ზემოთ - 9.3მ
0.00 ნიშ ულს ქვემოთ 0.9 მ
კ1 კოეფიციენტის საანგარიშო ფართობი 5556.4 კ1=0.3
კ2 კოეფიციენტის საანგარიშო ფართობი 11744.8 კ2=0.6
კ3 კოეფიციენტის საანგარიშო ფართობი 7100.2 კ3=0.4

კორექტირებული ტექნიკურ ეკონომიკური მაჩვენებლები:

მიწის ნაკვეთის ფართობი 19143 მ2
განაშენიანების ფართობი 5514.3 მ2
საერთო ფართობი 10917.6 მ2
მათ შორის,
საცხოვრებელი ფართობი 10039.4 მ2
საზაფხულო ფართობი 825.2 მ2
კიბის უჯრედისა და სადარბაზოს ფართობი 53.0მ2

სამშენებლო მოცულობა 35756 კუბ.მ
შენობა-ნაგებობის კონსტრუქციული სიმაღლე - 10.2
0.00 ნიშნულს ზემოთ - 9.3მ
0.00 ნიშ ულს ქვემოთ 0.9 მ
კ1 კოეფიციენტის საანგარიშო ფართობი 5514.3 კ1=0.3
კ2 კოეფიციენტის საანგარიშო ფართობი 11719.3 კ2=0.6
კ3 კოეფიციენტის საანგარიშო ფართობი 7053.6 კ3=0.4

შენიშვნა:

1. ტექნიკურ-ეკონომიკურ მაჩვენებლებში სხვაობა განპირობებულია იმ სახლების პროექტების ცვლილებით, რომელთა მშენებლობა ჯერ არ დაწყებულა.
2. კორექტირებული პროექტი შედგენილია იმ ნორმატიული დოკუმენტებით და ნორმატივებით, რაც მოქმედებდა პროექტის პირვანდელი შეთანხმების დროს (31.01.2015 წლის ბრძანება №1709572) და შესაბამისად ქვეშა კორექტირება, მათ შორის 28.03.2022 და 31.01.2023 წლისაც იგივე დოკუმენტაციით არის შედგენილი

კორექტირებული გეგმები 4.07.2023წ.

ბლოკი №53
გეგმა ±0.00 ნიშნულზე
მასშ. 1:200

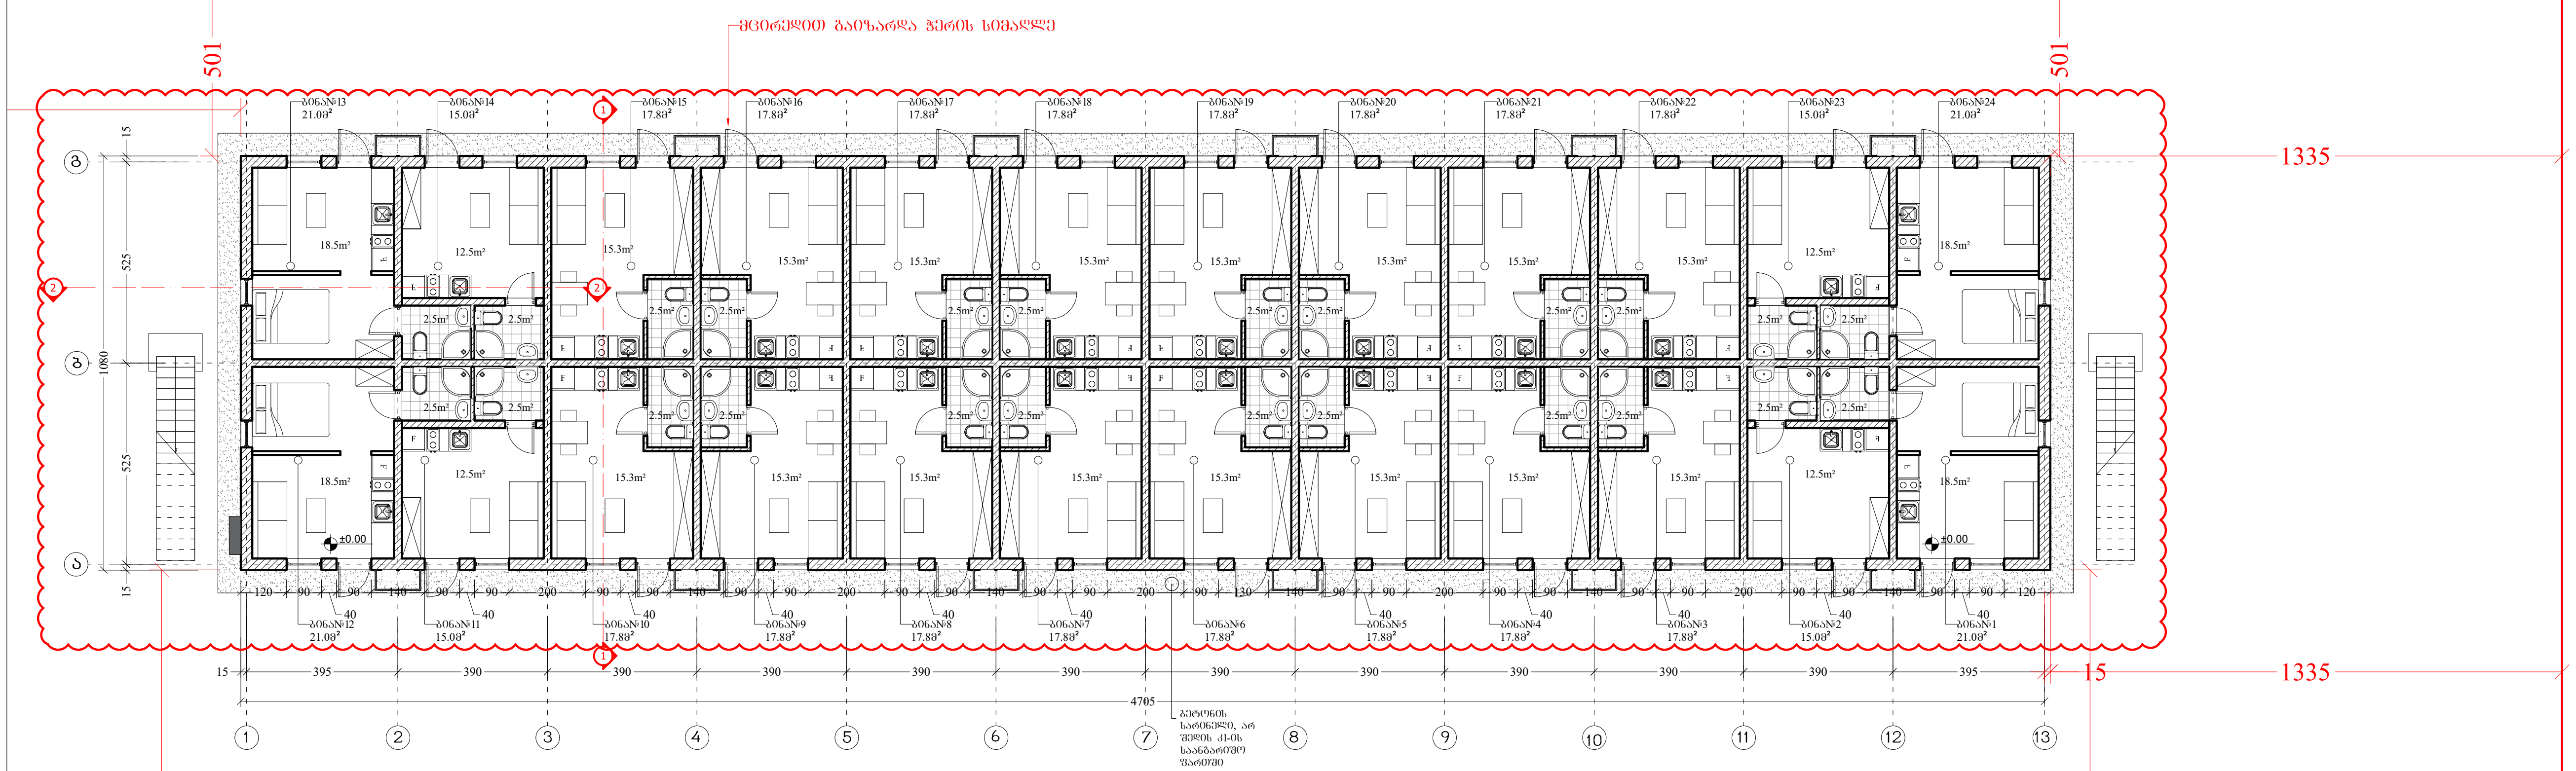

ბლოკი №53
გეგმა 2.95 ნიშნულზე
მასშ. 1:200

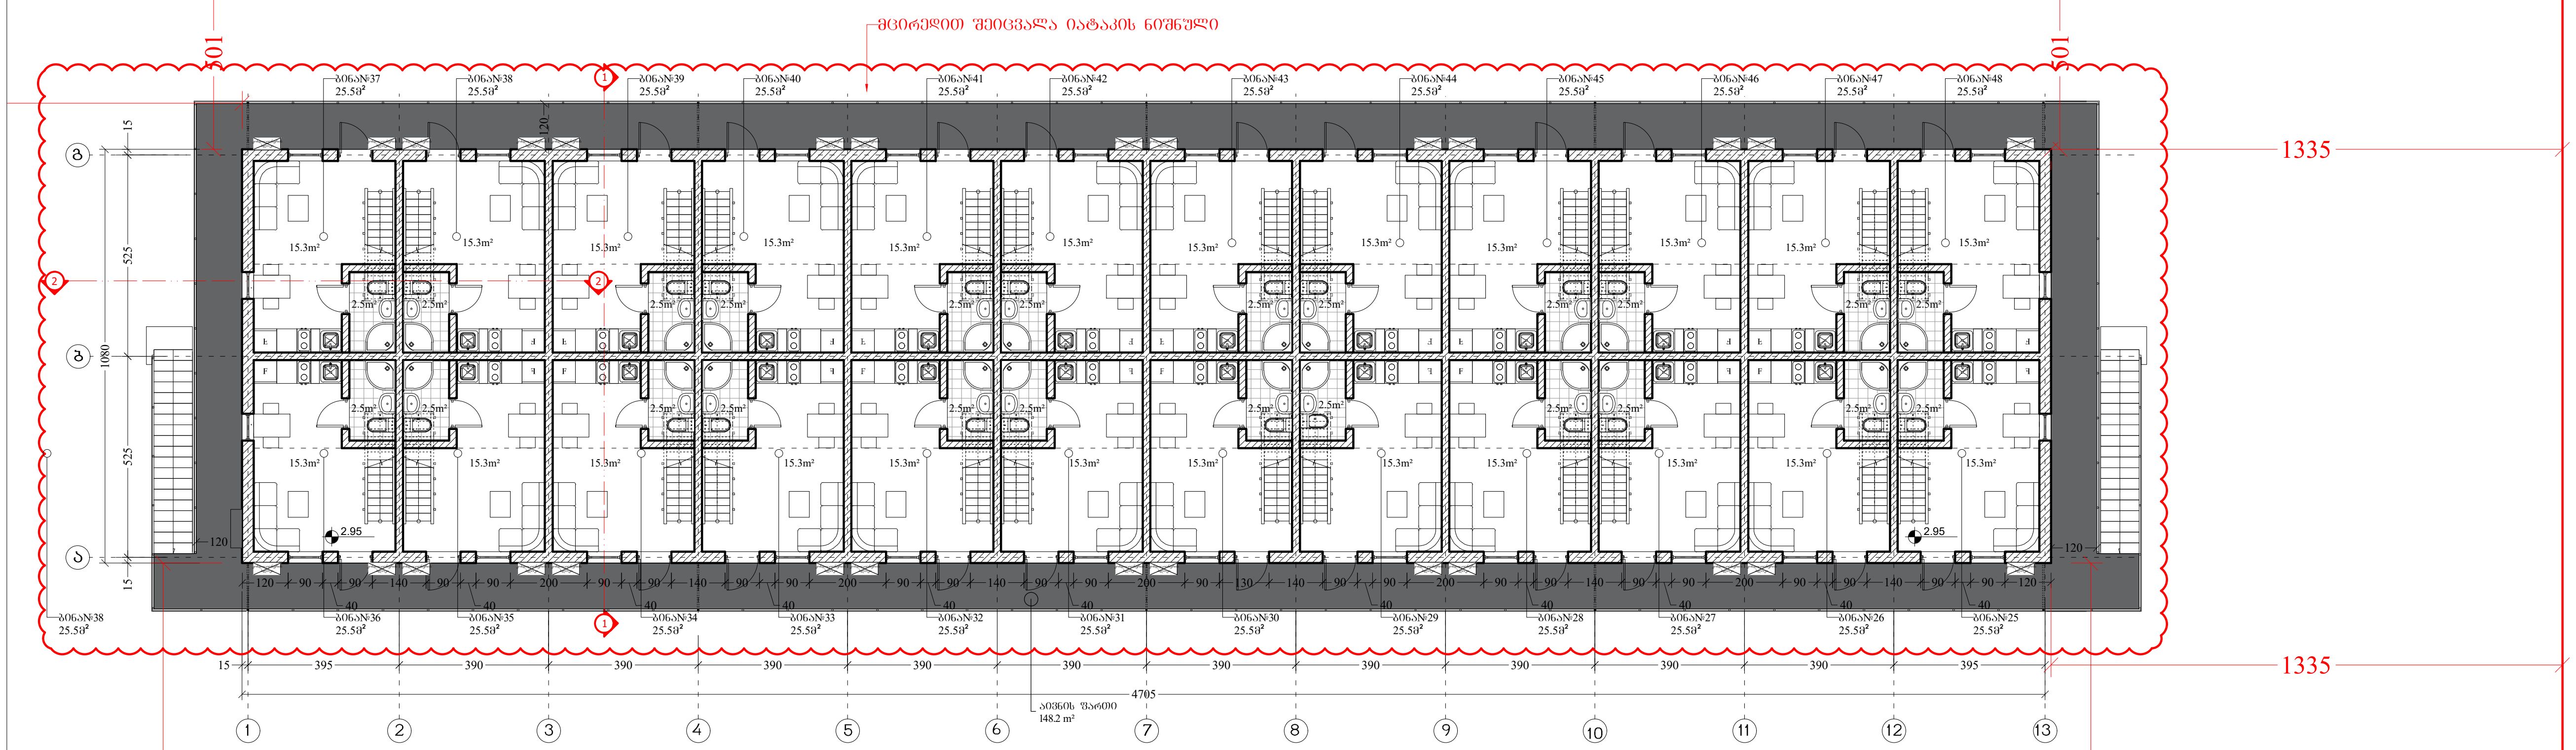

ფორმატი PAPER SIZE	დაკვეთა № CONTRACT #	პროექტის № PROJECT #	ფაილის სახელი FILE NAME
A-3		1.6.07	gegmebi.dwg

პირობითი აღნიშვნები — LEGEND

6.00 — არქიტექტურული ნიშნული

ჭრილის ხაზი

ღერძის ხაზი

შენიშვნები — NOTES

1. ნახაზზე ზომები მოცემულია სანტიმეტრებში;
2. ნახაზზე ყველა ცვლილება მშენებლობისას შეთანხმებული უნდა იყოს პროექტის ავტორთან;
3. ფურცლის კორექტირებით ავტომატურად უქმდება წინა ვარიანტი;

სიტუაციური სქემა — KEY PLAN

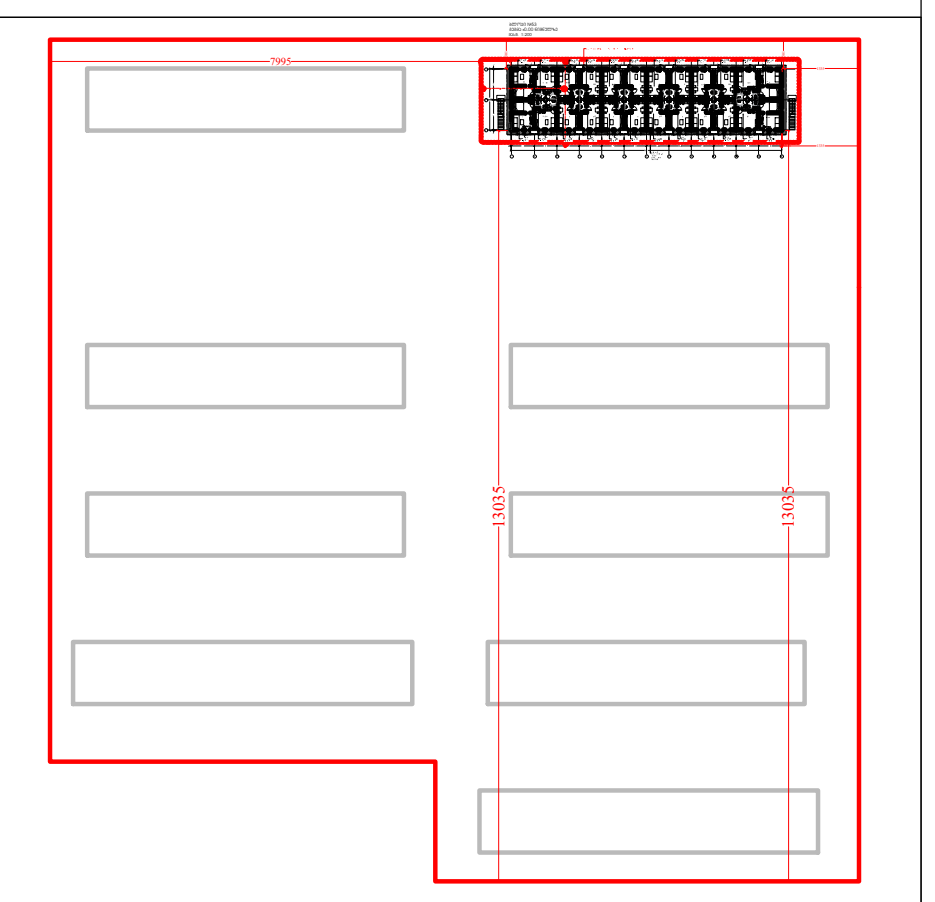

დამკვეთი CLIENT: შ.პ.ს. "ახალი დიღომში"

პროექტი PROJECT: საცხოვრებელი უბანი (საუნივერსიტეტო დასახლება)

მისამართი ADDRESS: ქ. თბილისი, დიდი დიღომი

თანამდებობა	გვარი	ხელმოწერა
დირექტორი	თ. ოტიაშვილი	
მთ.არქიტექტორი	ლ. ყავლაშვილი	

შ.პ.ს. "ახალი დიღომი"
თბილისი, დიდი-დიღომი, დემეტრე თავდადებულის 45
ტელ: 551922555
E mail: n.chkhikvadze@freeuni.edu.ge
www.akhalidigomi.ge

არქიტექტურული ნაწილი
ARCHITECTURE

მასშტაბი SCALE: 1:200

თარიღი DATE OF ISSUE: 29/01/2022

ნახაზი DRWG.: ბლოკი №53 1 სართულის გეგმა მე-2 სართულის გეგმა

კორექტირება — REVISIONS

№	კორექტ. REV.	თარიღი DATE
1		20/01/2023
2		
3		
4		
5		
6		

სტადია STAGE	ინდექსი INDEX	ფურც. PAGES
მუშა პროექტი		

ბლოკი №53
გეგმა 6.04 ნიშნულზე
მასშ. 1:200

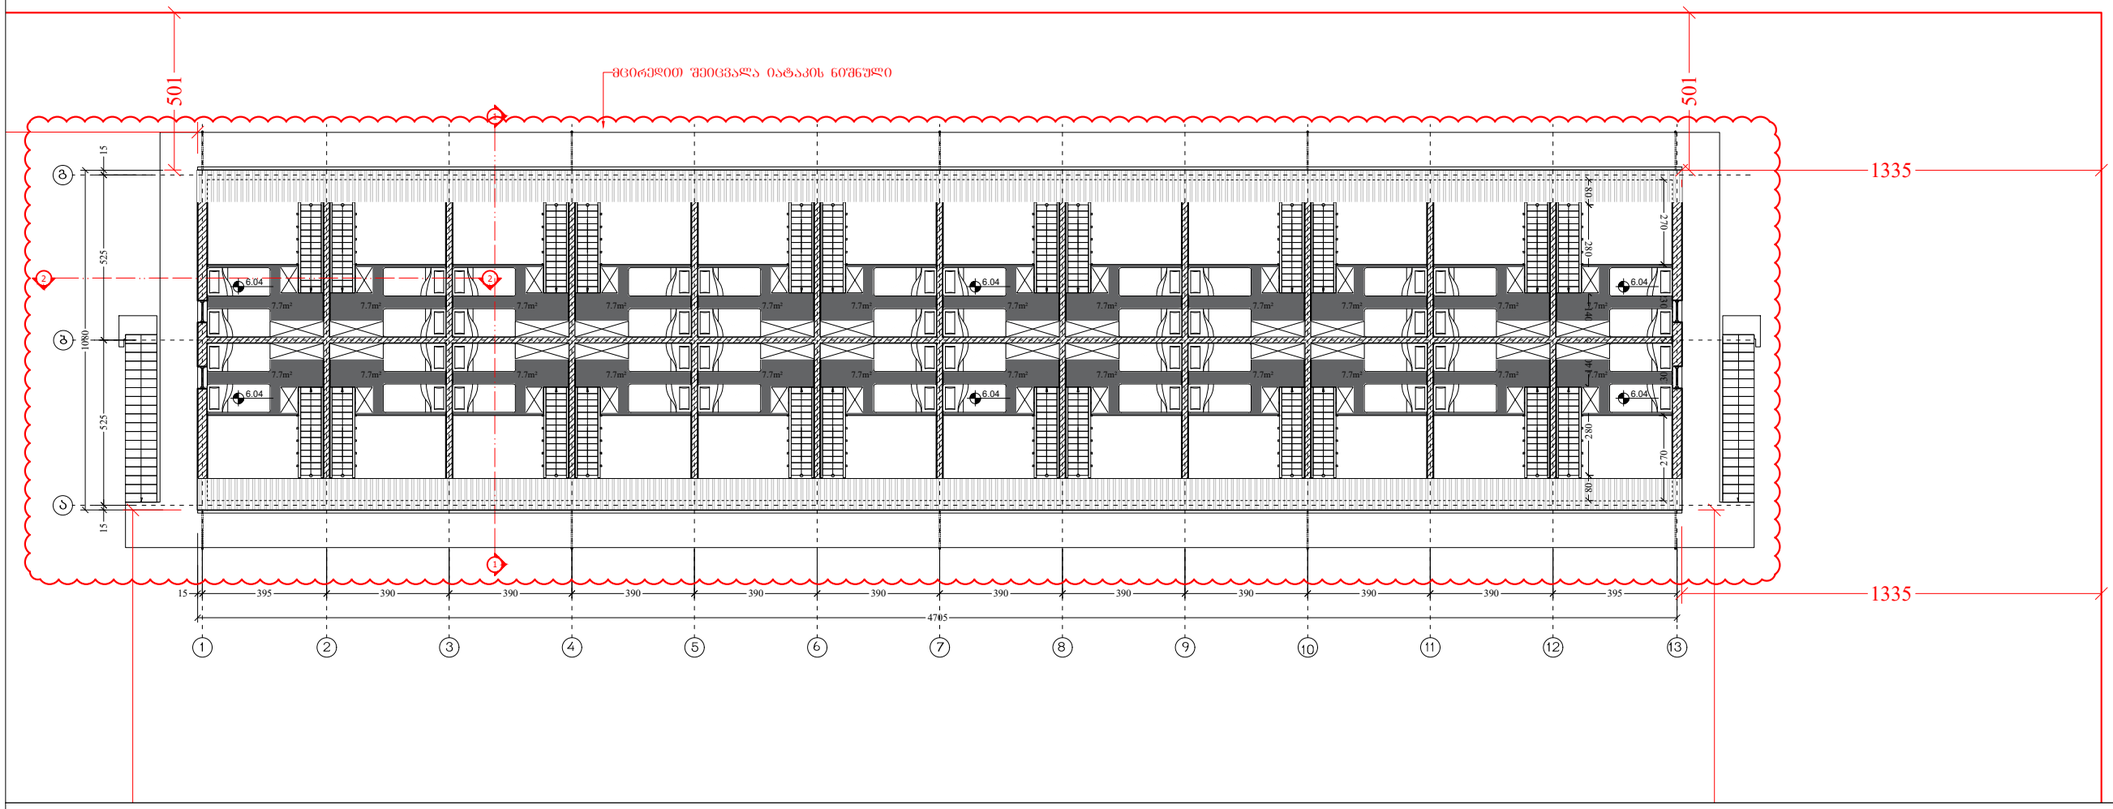

ბლოკი №53
სახურავის გეგმა
მასშ. 1:200

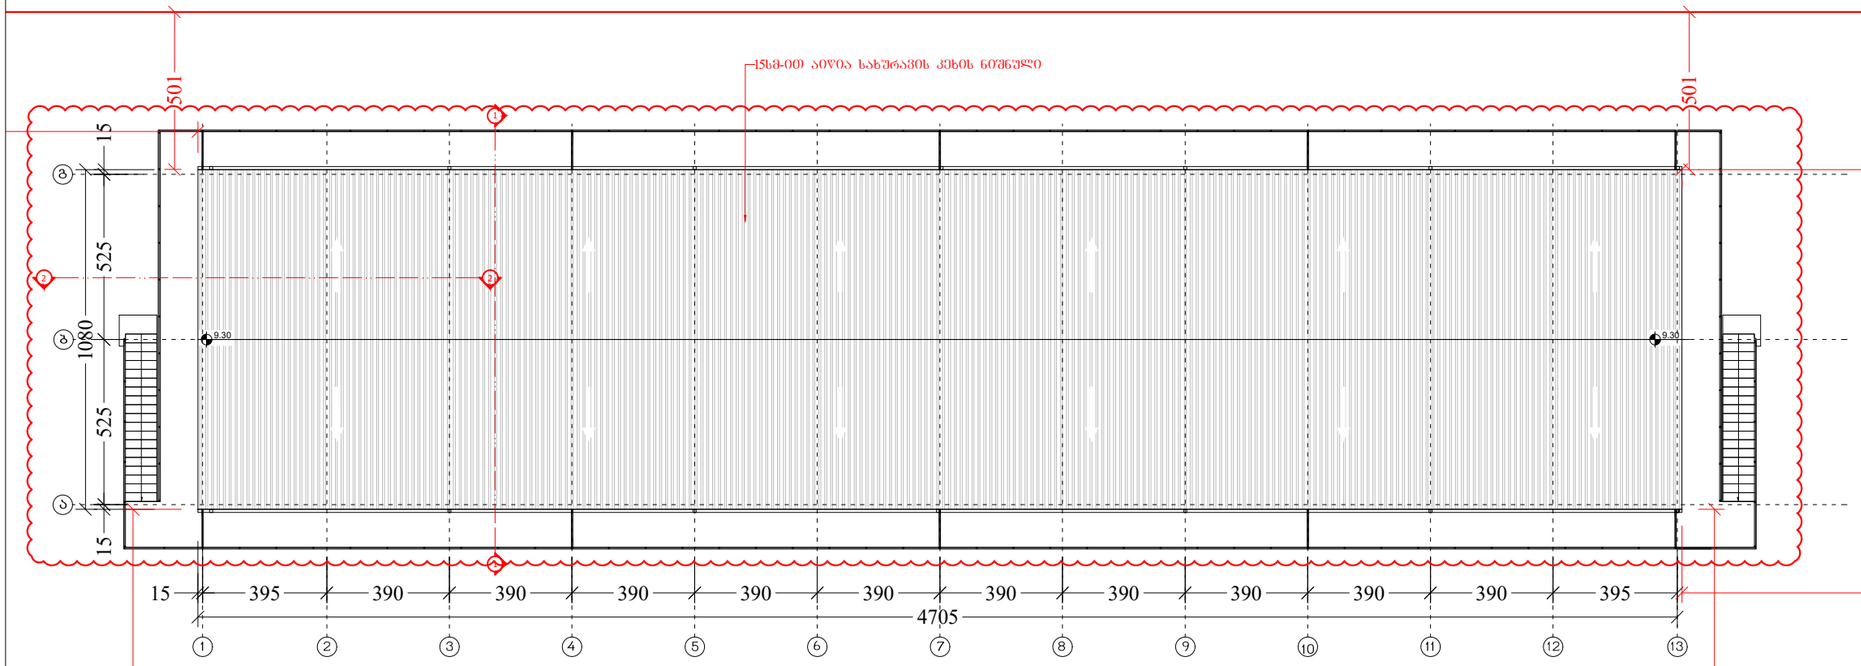

ფორმატი PAPER SIZE	ხელშეკრულების № CONTRACT #	პროექტის № PROJECT #	ფაილის სახელი FILE NAME
A-3		1.6.07	gegmebi.dwg

პირობითი აღნიშვნები LEGEND

6.00 არქიტექტურული ნიშნული

1 — — — ჭრილის ხაზი

— · — · — · — ღერძის ხაზი

შენიშვნები NOTES

1. ნახაზზე ზომები მოცემულია სანტიმეტრებში;
2. ნახაზზე ყველა ცვლილება მშენებლობისას შეთანხმებული უნდა იყოს პროექტის ავტორთან;
3. ფერცლის პორექტირებით ავტომატურად უქმდება წინა ვარიანტი;

სიტუაციური სქემა KEY PLAN

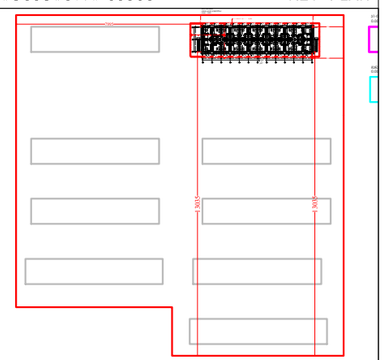

დამკვეთი CLIENT	შ.პ.ს. "სახლი დიღომში"
პროექტი PROJECT	საცხოვრებელი შენი (საუნივერსიტეტო დასახლება)
მისამართი ADDRESS	ქ. თბილისი, დიდი დიღომი

თანამდებობა	გვარი	ხელმოწერა
დირექტორი	თ. ოტიაშვილი	
მთ.არქიტექტორი	ლ. ყაცლაშვილი	

შ.პ.ს. "სახლი დიღომში"
თბილისი, დიდი-დიღომი, დემეტრე თავდადებულის 45
ტელ: 551922555
E mail: n.chkhikvadze@freeuni.edu.ge
www.akhalidigomi.ge

არქიტექტურული ნაწილი ARCHITECTURE

მასშტაბი SCALE	1:200	თარიღი DATE OF ISSUE	29/01/2022

ნახაზი DRWG.
ბლოკი №53
ანტრესოლის გეგმა
სახურავის გეგმა

REVISIONS		
№	პროექტ. REV.	თარიღი DATE
1		20/01/2023
2		
3		
4		
5		
6		

სტადია STAGE	ინდექსი INDEX	ფურც. PAGES
მუშა პროექტი		

ბლოკი №54
გეგმა ±0.00 ნიშნულზე
მასშ. 1:200

განხორციელდა შემდეგი კორექტირებები: სახლის სიგრძე შემცირდა ერთი მალით; 1 სართულზე გაუქმდა შიდა კიბე; შეცვლილია ბინების გეგმარება და ფართი; დაკორექტირებულია კარისა და ფანჯრის ღიობების განლაგება; გვერდითა ფასადებზე დამატებულია ფანჯრის ღიობები;

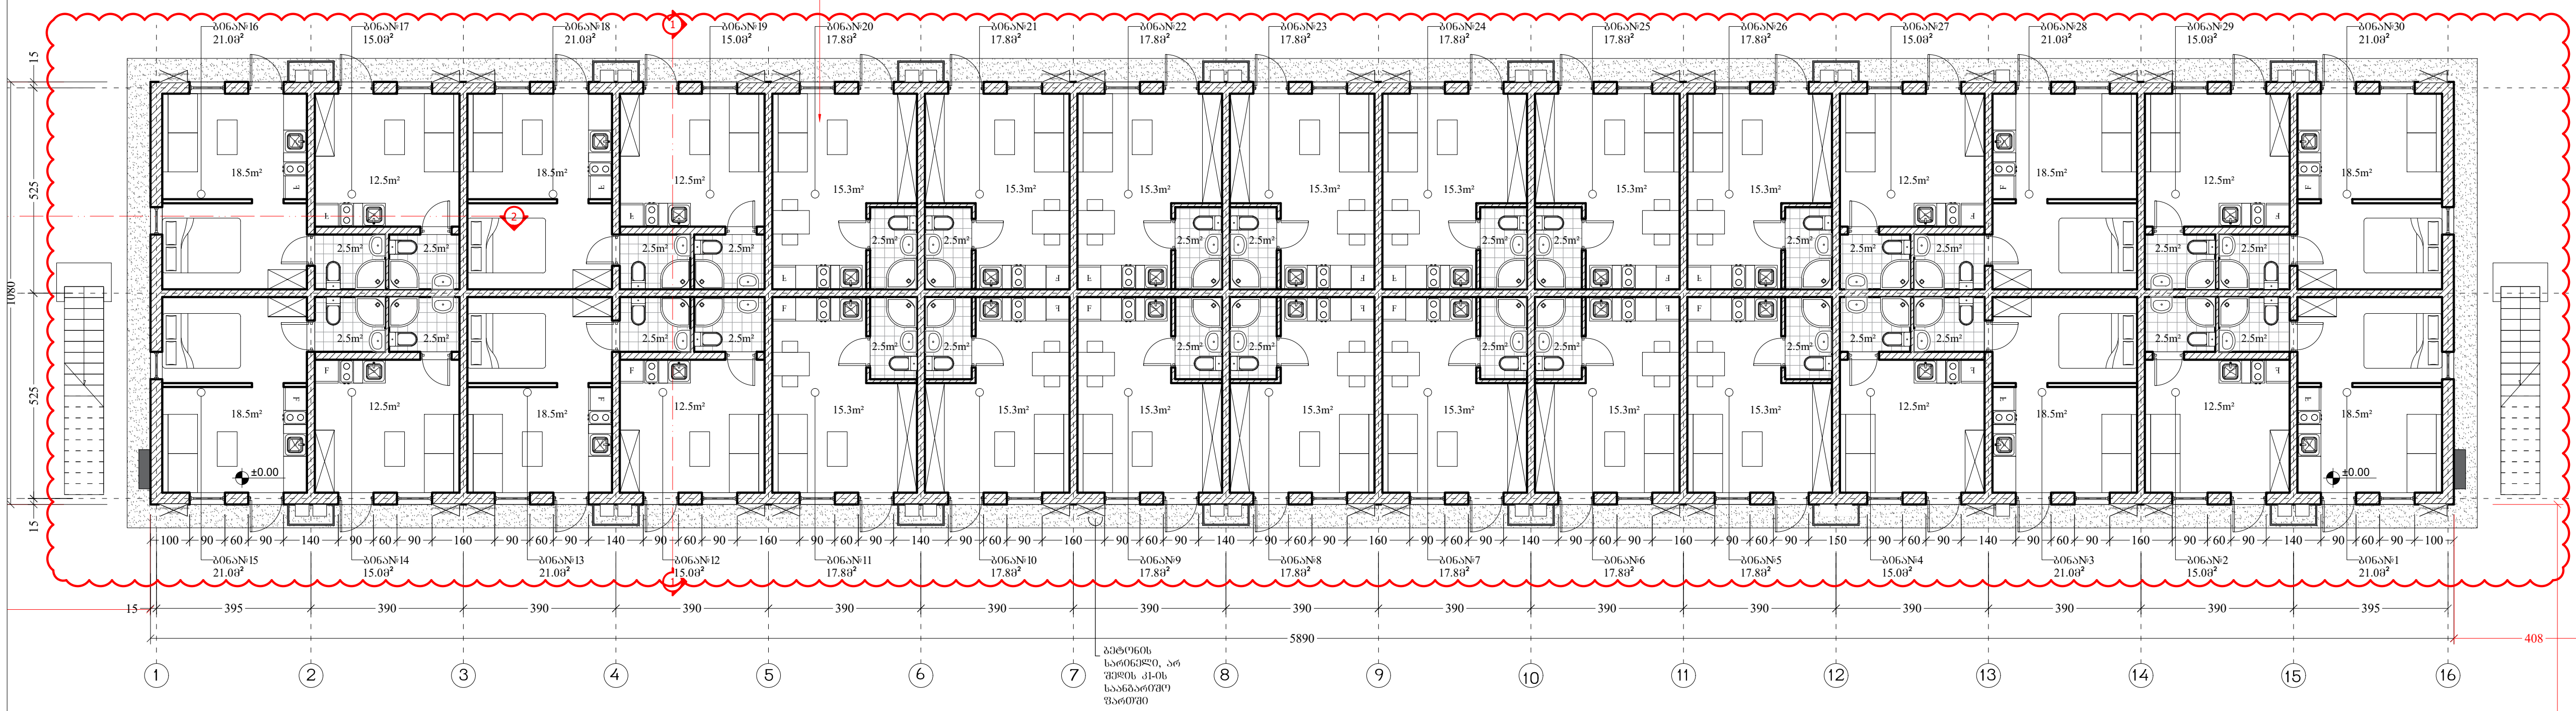

ბლოკი №54
გეგმა +2.95 ნიშნულზე
მასშ. 1:200

განხორციელდა შემდეგი კორექტირებები: დაემატა გარე აივანი და კიბეები; შეცვლილია ბინების გეგმარება და ფართი; დაკორექტირებულია კარისა და ფანჯრის ღიობების განლაგება და გაბარიტული ზომა; გვერდითა ფასადებზე დამატებულია ფანჯრის ღიობები;

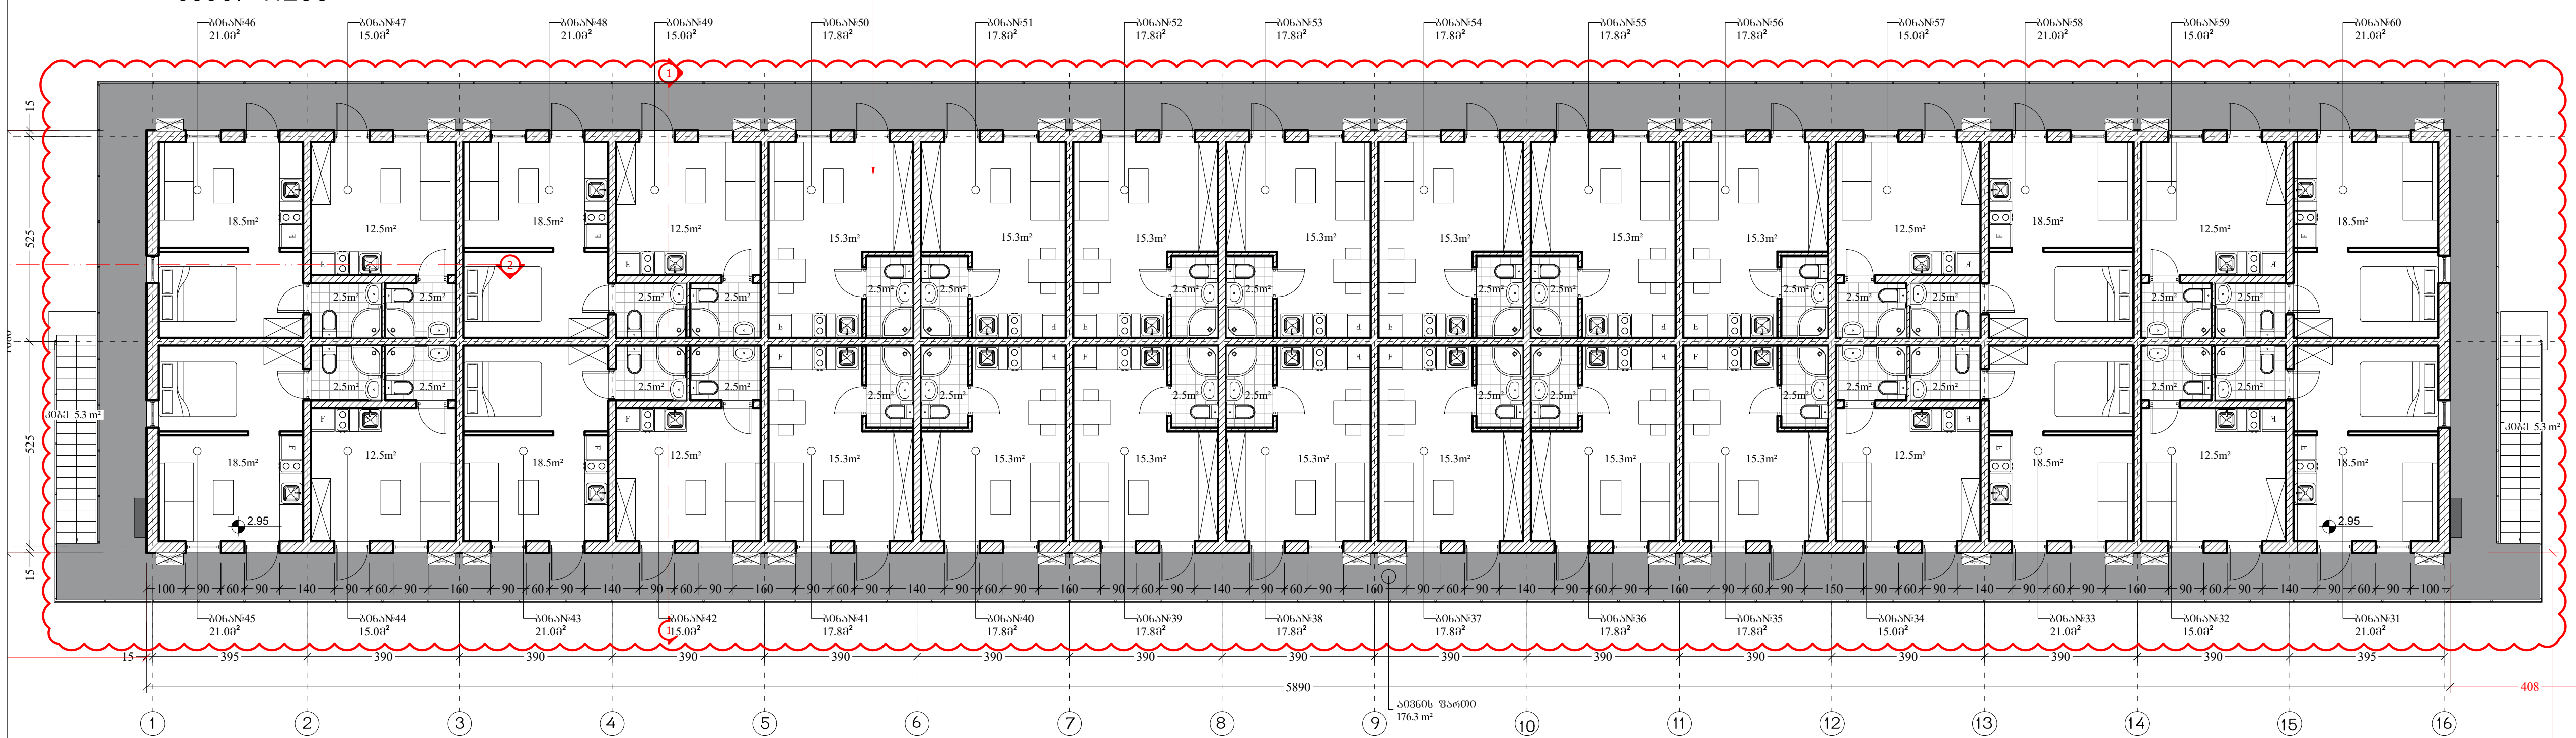

ფორმატი PAPER SIZE	დაკვეთა № CONTRACT #	პროექტის № PROJECT #	ფაილის სახელი FILE NAME
A-3		1.6.07	gegmebi.dwg

პირობითი აღნიშვნები — LEGEND

- 6.00 — არქიტექტურული ნიშნული
- 1 — ჭრილის ხაზი
- ღერძის ხაზი

შენიშვნები — NOTES

1. ნახაზზე ზომები მოცემულია სანტიმეტრებში;
2. ნახაზზე ყველა ცვლილება მშენებლობისას შეთანხმებული უნდა იყოს პროექტის ავტორთან;
3. ფურცლის კორექტირებით ავტომატურად უქმდება წინა ვარიანტი;

სიტუაციური სქემა — KEY PLAN

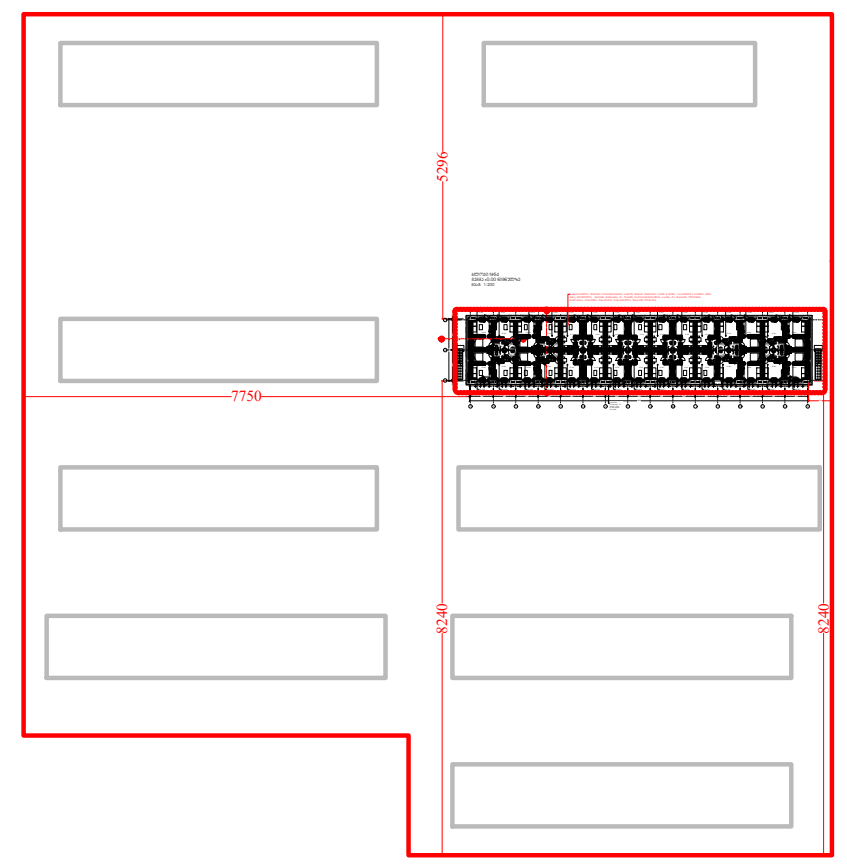

დამკვეთი CLIENT: შ.პ.ს. "სახლი დიღომში"

პროექტი PROJECT: საცხოვრებელი უბანი (საუნივერსიტეტო დასახლება)

მისამართი ADDRESS: ქ. თბილისი, დიდი დიღომი

თანამდებობა	გვარი	ხელმოწერა
დირექტორი	თ. ოტიაშვილი	
მთ.არქიტექტორი	ლ. ყავლაშვილი	

შ.პ.ს. "სახლი დიღომში"
თბილისი, დიდი-დიღომი, დემეტრე თავდადებულის 45
ტელ: 551922555
E mail: n.chkhikvadze@freeuni.edu.ge
www.akhalidigomi.ge

არქიტექტურული ნაწილი
ARCHITECTURE

მასშტაბი SCALE: 1:200

თარიღი DATE OF ISSUE: 12/01/2025

ნახაზი DRWG.: ბლოკი №54 — 1 სართულის გეგმა, მე-2 სართულის გეგმა

კორექტირება REVISIONS

№	კორექტ. REV.	თარიღი DATE
1		
2		
3		
4		
5		
6		

სტადია STAGE	ინდექსი INDEX	ფურც. PAGES
მუშა პროექტი		

ბეტონის №54
ცხაურის ქვაბის
ასაწ. 1:200

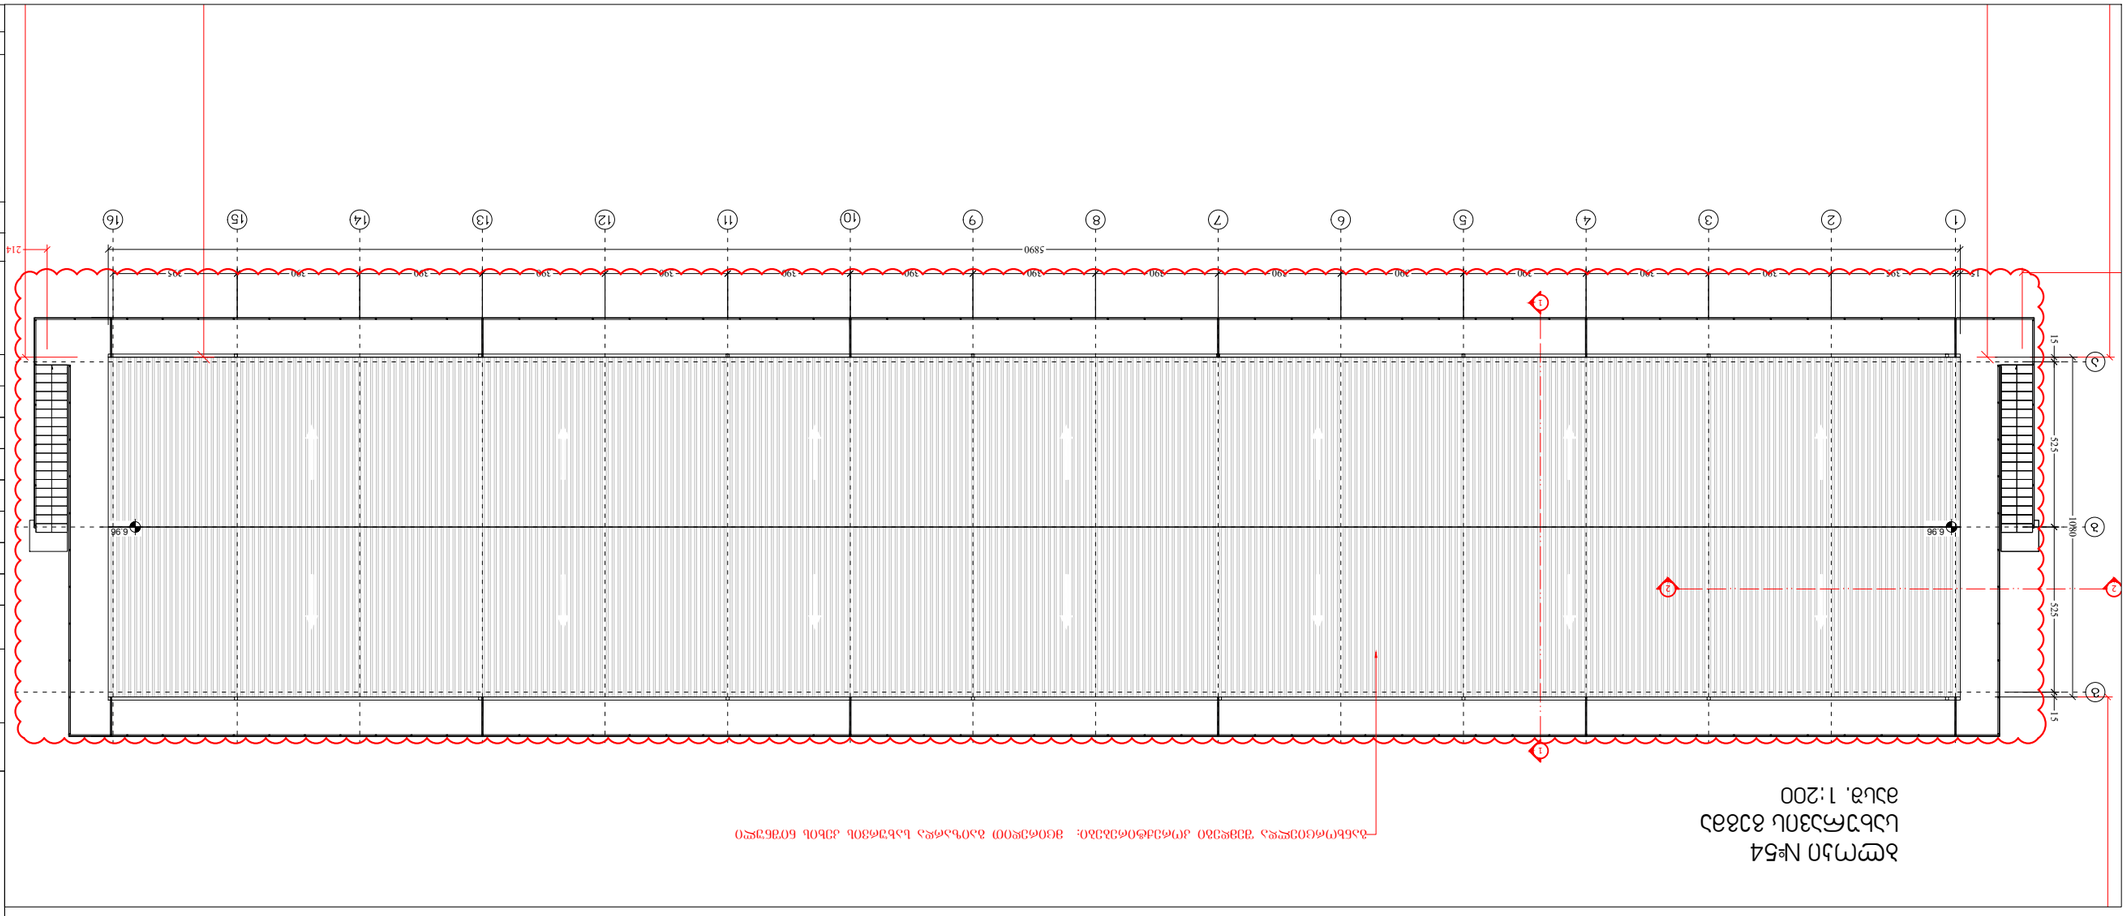

ნახაზი ასაწყობად საჭირო ელემენტების: ბეტონის ქვაბის ცხაურა ბეტონის ქვაბის ჭერის ფილა

ფორმატი PAPER SIZE	A-3
პროექტის № CONTRACT #	
პროექტის დასახელება PROJECT #	1.6.07
ფაილის სახელი FILE NAME	gegmebi.dwg

LEGEND პროექტირების ელემენტების

6.00	ასაწყობი ნახაზის ნომერი
1	ბეტონის ქვაბი
	ცხაურის ქვაბი

NOTES შენიშვნები

1. ნახაზზე ყველა ზომა მოცემულია მმ-ში, თუ სხვა რამ არ არის მითითებული;
2. ნახაზზე ნაჩვენები ელემენტების ზომების სიზუსტე უნდა შეესაბამებოდეს ამ ელემენტების დამზადების ტექნოლოგიურ მოთხოვნებს;
3. ფეხსაცმლის ქარხნის ტერიტორიაზე მოქმედი სამშენებლო ნორმების მიხედვით.

KEY PLAN ობიექტის ზოგადი ხედი

დამკვეთი CLIENT	შ.პ.ს. "ხალხი ფეხსაცმელი"
პროექტის დასახელება PROJECT	ბეტონის ქვაბის ცხაურა (ბავშვთა ფეხსაცმლის ფაბრიკა)
მისამართი ADDRESS	ქ. თბილისი, ფეხი ფეხზე
ნახაზის დასახელება DRAWING TITLE	ბეტონის ქვაბის ცხაურა
მასშტაბი SCALE	1:200
გამოშვების თარიღი DATE OF ISSUE	12/01/2025

REVISIONS ცვლილებები

№	აღწერა REV.	თარიღი DATE
1		
2		
3		
4		
5		
6		

ნახატების რაოდენობა SHEETS	
ფურცელი PAGE	

არქიტექტურა ARCHITECTURE	
ავტორი: ს. ხოხობელიძე, ე. ნადირაძე, ე. ჭანტურია, ე. ბერიძე, ე. ჯანელიძე, ე. ჩხეიძე, ე. ჩხეიძე, ე. ჩხე

ბლოკი №55
3ემოქმედების ±0.00 ნიშნულზე
მასშ. 1:200

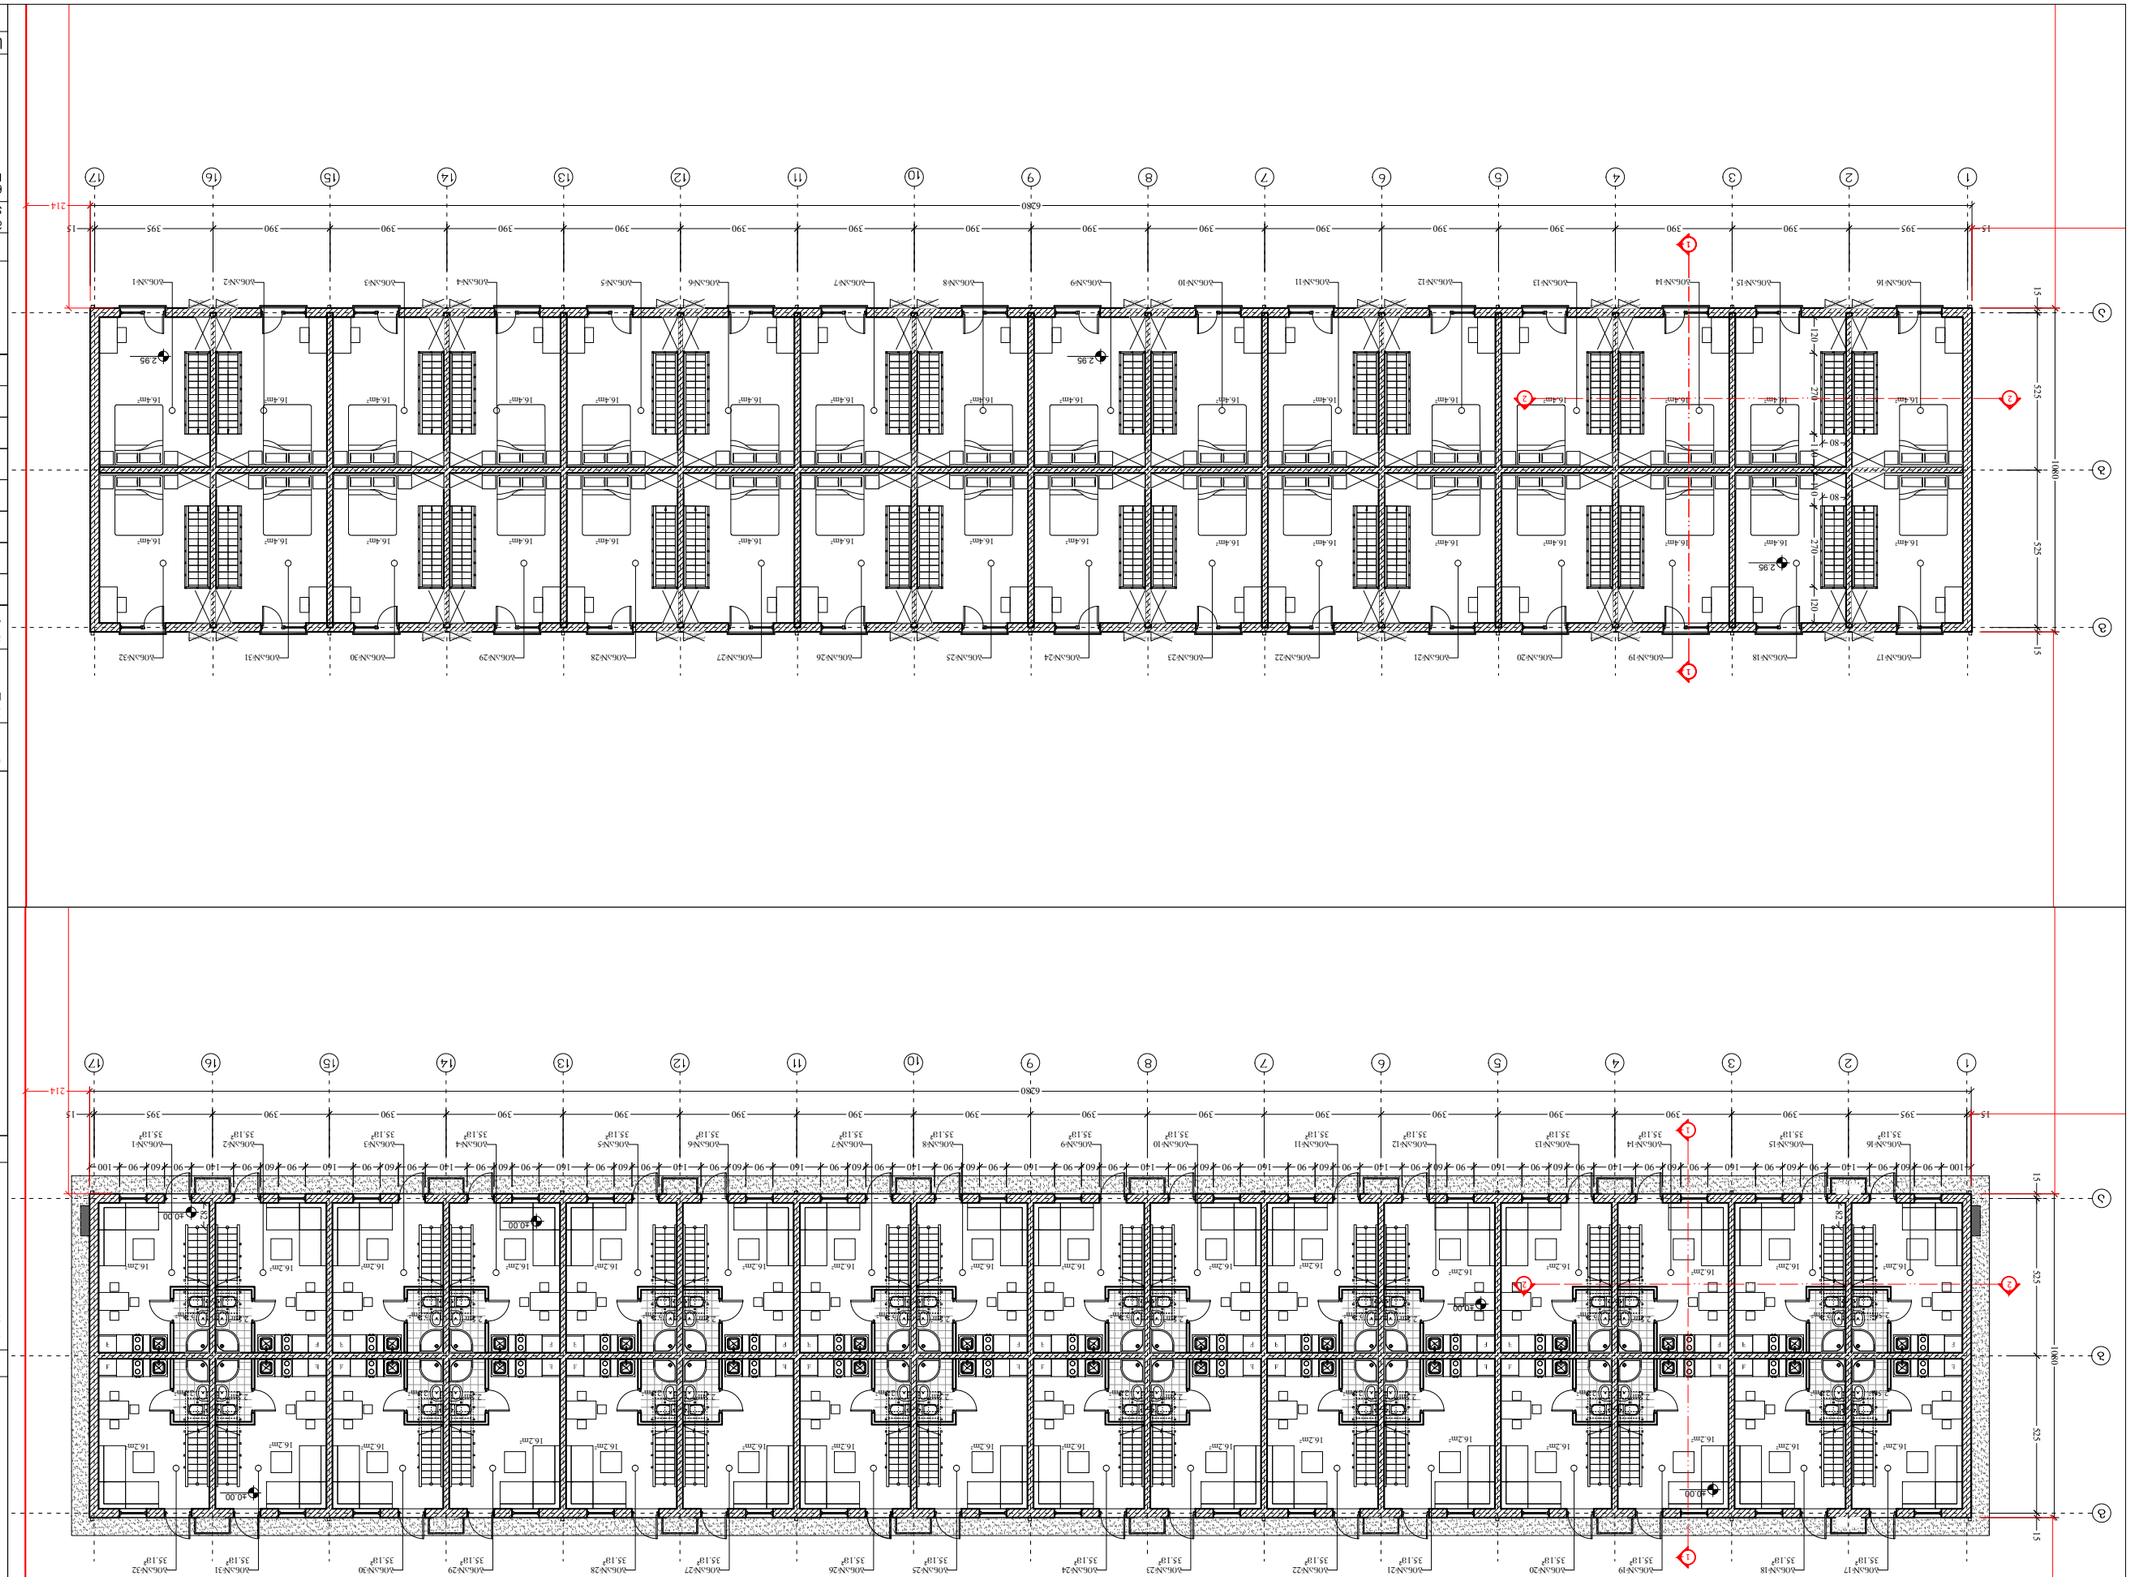

NOTES

1. ნახაზზე ნაჩვენებია ბლოკის ზემო ნაწილის გეგმა. ბლოკის ქვედა ნაწილის გეგმა იხილეთ ნახაზზე №406ა-ში.
2. ნახაზზე ნაჩვენებია ბლოკის ცალკეული ფრაგმენტების ანალიზური ზომები; ნაწილ ზომებს იხილეთ ნახაზზე №406ა-ში.
3. ფუნდამენტის ქვედა ნაწილის ზომები იხილეთ ნახაზზე №406ა-ში.

KEY PLAN

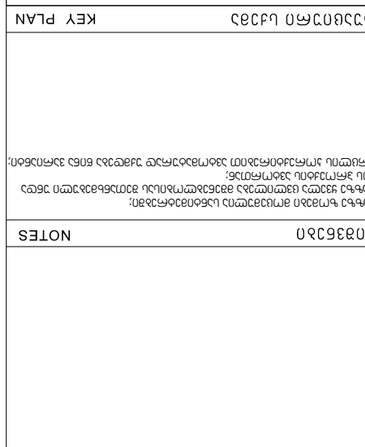

ფორმატი PAPER SIZE	A-3
პროექტის № CONTRACT #	1.6.07
ფაილის სახელი FILE NAME	gegmebi.dwg

LEGEND

ნახაზზე ნაჩვენები ფრაგმენტის ნომერი
ბლოკის ნომერი

6.00 — ნიშნული ±0.00-ის მიმართ

ბლოკის ნომერი

ბლოკის საზღვარი

ავტორი AUTHOR	ქ. ტბილისი, ი.ჭავჭავაძის გამზ. №68
დამკვეთი CLIENT	შპს "ნავთლუღის ტურისტული ცენტრი"
პროექტის დასახელება PROJECT	ნავთლუღის ტურისტული ცენტრის ტერიტორიის კომპლექსური განვითარების პროექტი (ბაზისური ფაზა)
ობიექტის მისამართი ADDRESS	ქ. ტბილისი, ნავთლუღი, ნავთლუღის ტურისტული ცენტრი

ცვლილების აღწერა	ავტორი	თარიღი

მასშტაბი SCALE	1:200
გაცემის თარიღი DATE OF ISSUE	4/07/2023

№	ცვლილების აღწერა REVISIONS	თარიღი DATE
	ნახაზის № DRWG.	
1	ბლოკი №55	
2		
3	1 ბლოკის ფასადი	
4	3ემოქმედების ±0.00 ნიშნულზე 3-2	
5		
6		

ფურცელი SHEET	ფურცლების რაოდენობა SHEETS	№

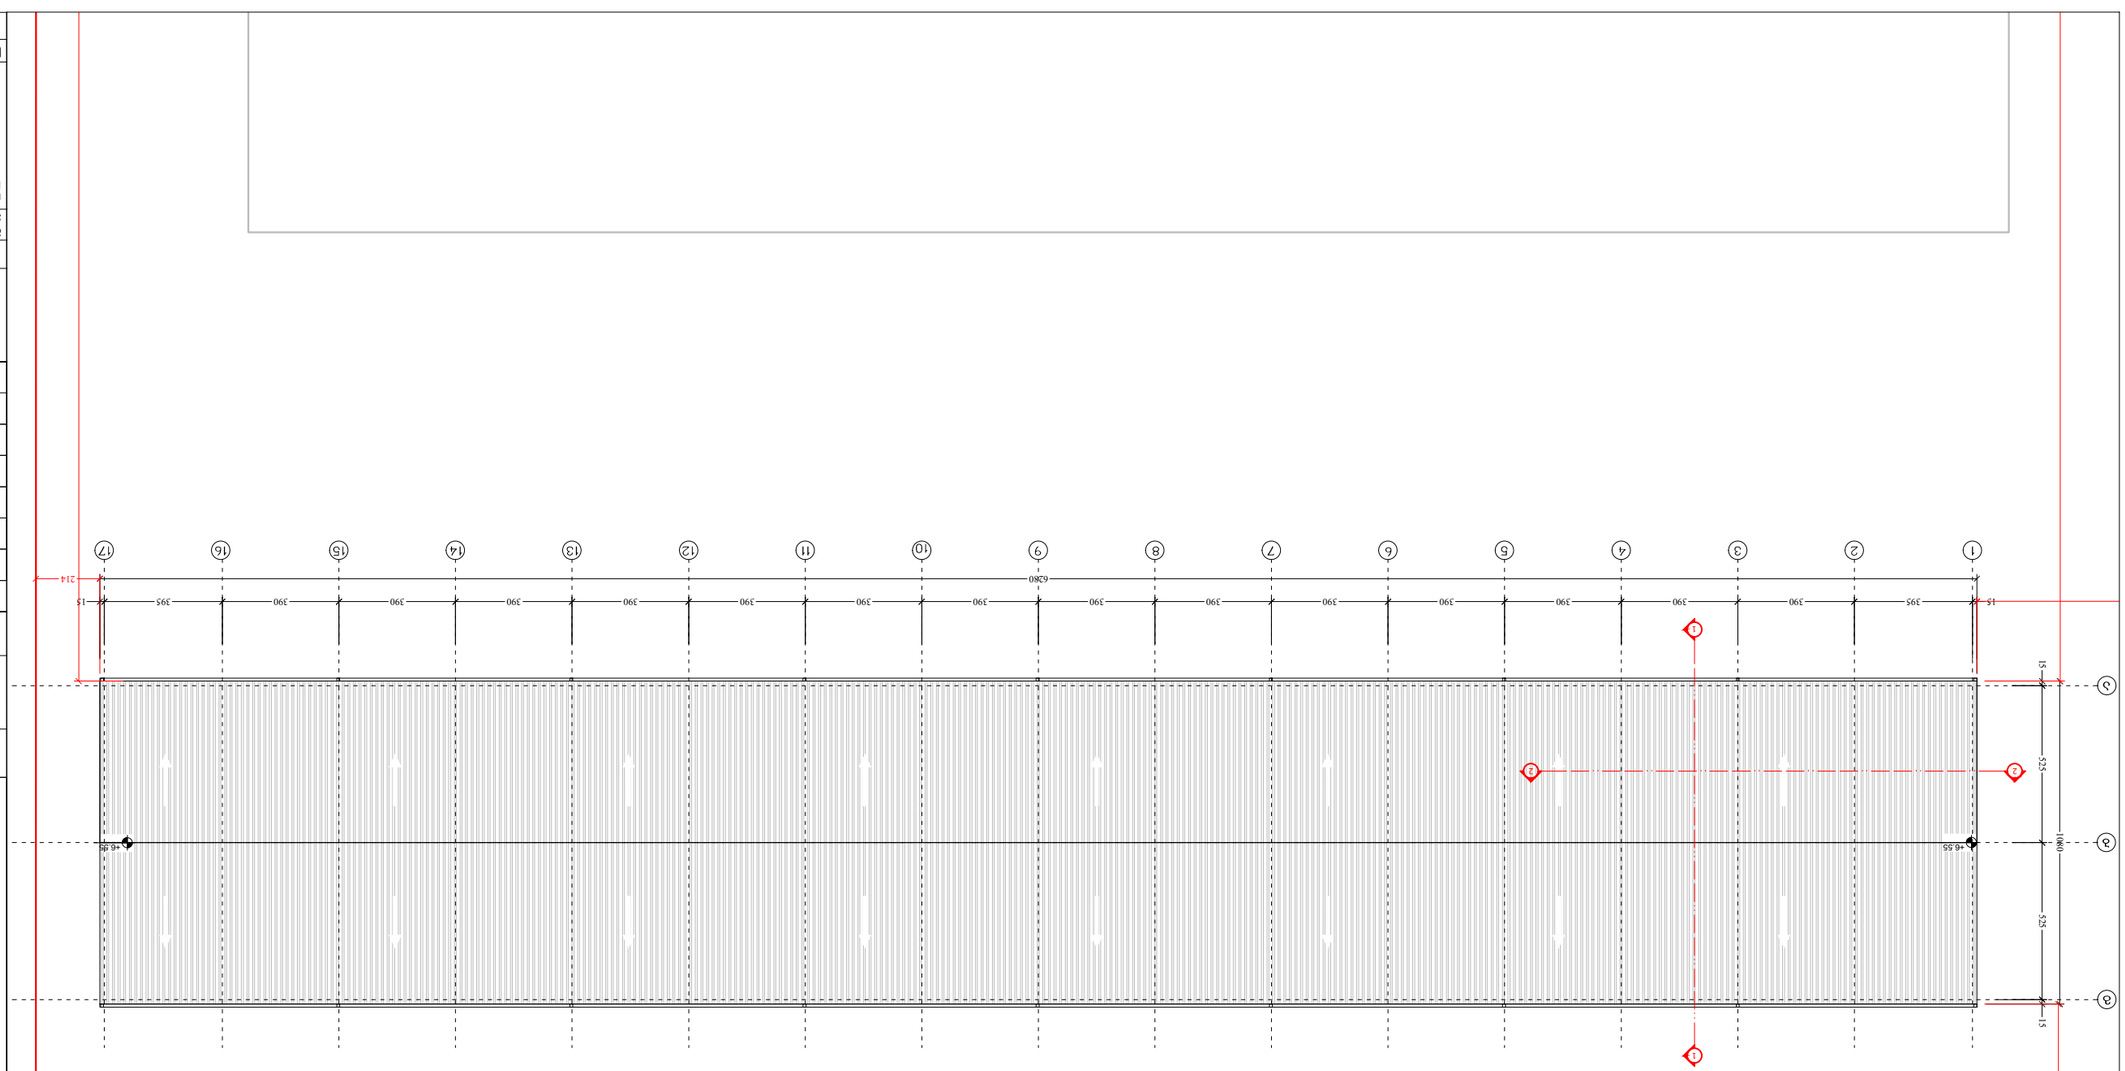

ბოლო N#55
სამუშაო ტერიტორიის გეგმა
მას. 1:200

ფურცლის PAPER SIZE	ცვლილების N# CONTRACT #	პროექტის N# PROJECT #	ფაილის სახელი FILE NAME
A-3		1.6.07	gegmebi.dwg

LEGEND

ნიშნების ლეგენდა

- 6.00 — არსებული ხეების მდებარეობა
- ---- ავტომობილების მოძრაობის მიმართულება
- ---- საგზაო ნიშნების ადგილმდებარეობა

NOTES

შენიშვნები

1. ნახაზზე ასახული ინფორმაციის ნაწილი აღებულია ტოპოგრაფიული აზომვების მასალებიდან;
2. ნახაზზე ასახული ინფორმაციის ნაწილი აღებულია ადრე შესრულებული პროექტების მასალებიდან;
   ეს ინფორმაცია საჭიროებს დამატებით შემოწმებას.
3. ფერადი ისრებით ნაჩვენებია ტროტუარის ქვეშ გამავალი ელექტრული ქსელების ტრასები;

KEY PLAN

სქემა

ფაზა PHASE	სტადია STAGE	ფურცლების რაოდენობა SHEETS	ფურცელი SHEET

ცვლილების N	შეტანის თარიღი DATE	ცვლილების აღწერა REVISIONS	
1			
2			
3			
4			
5			
6			

ბოლოს შეცვალა LAST MODIFIED BY

ფაზა PHASE	სტადია STAGE	ფურცლების რაოდენობა INDEX	ფურცელი SHEET

ა.ს.ი. "ხახვი ფიდოვანი"
ტბილისი, ფილტ-ფილოვის 45
ტელ: 551922555
e mail: n.chkhlikvadze@freeuni.edu.ge
www.okhotlidigomi.ge

არქიტექტურა
ARCHITECTURE

პროექტის დასახელება	1:200	თარიღი DATE OF ISSUE 4/07/2023
ნახაზის დასახელება DRWG.		
პროექტის N# PROJECT #		
დამკვეთი CLIENT		

ბლოკი №56
გეგმა ±0.00 ნიშნულზე
მასშ. 1:200

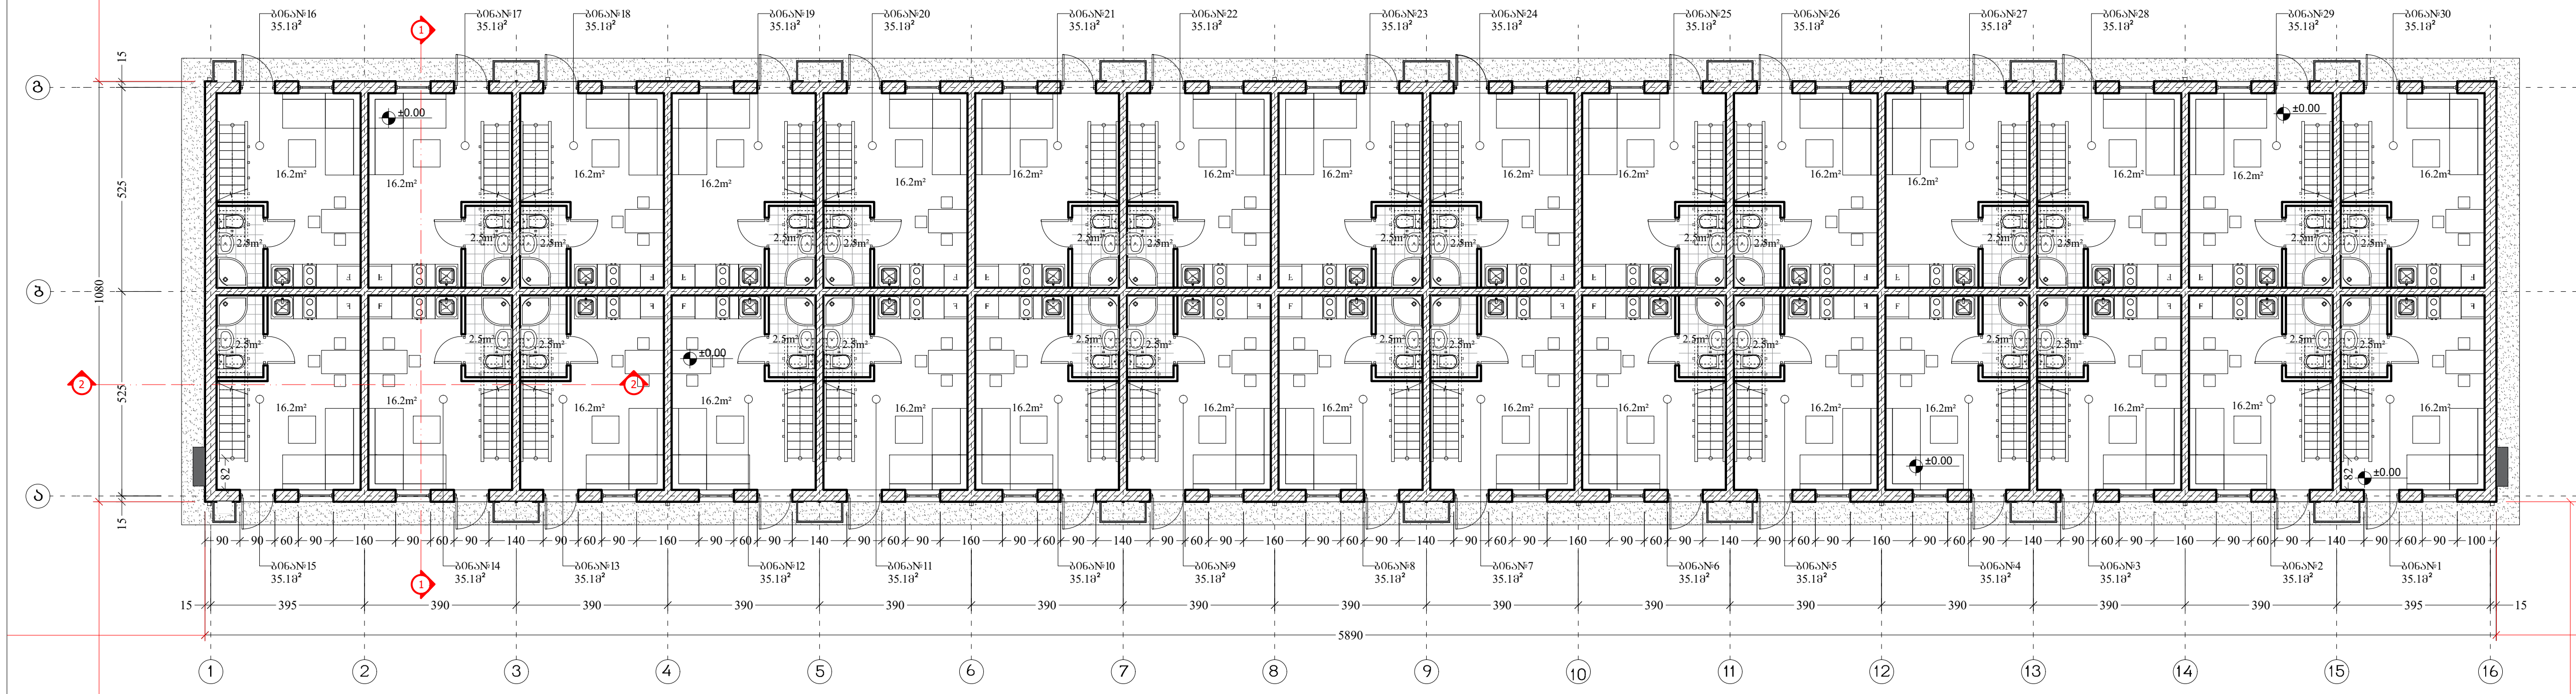

ბლოკი №56
გეგმა +2.95 ნიშნულზე
მასშ. 1:200

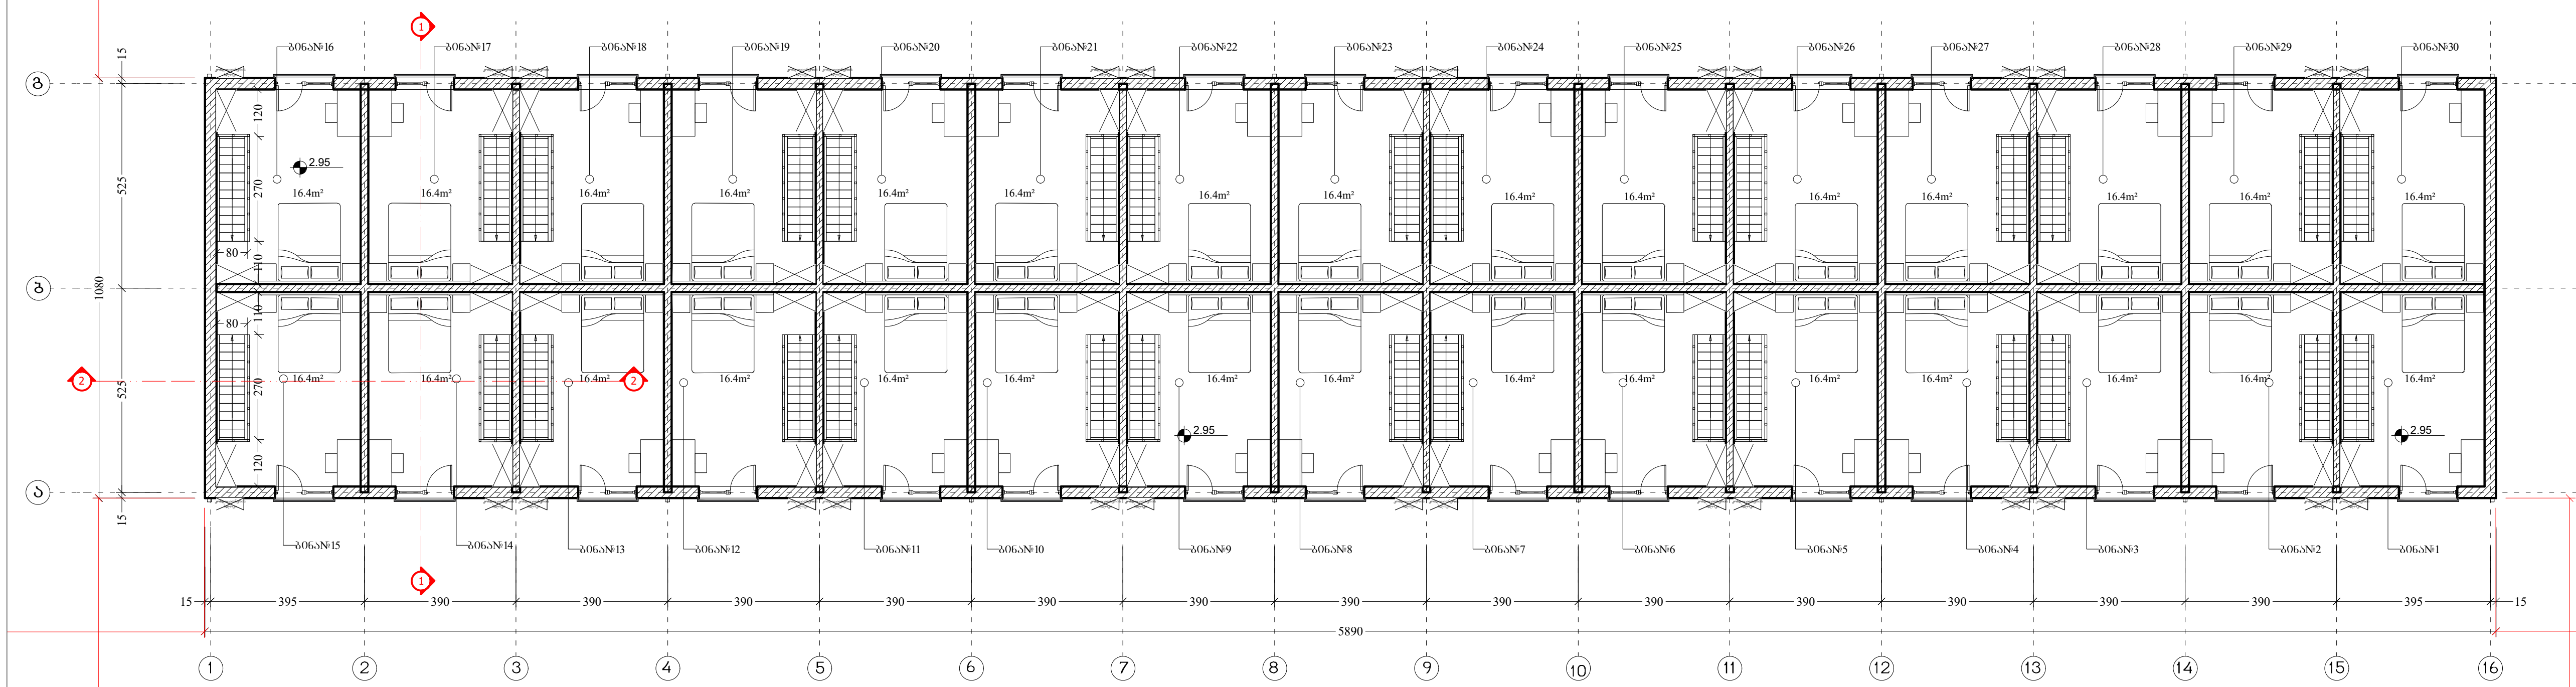

ფორმატი PAPER SIZE	დაკვეთა № CONTRACT #	პროექტის № PROJECT #	ფაილის სახელი FILE NAME
A-3		1.6.07	gegmebi.dwg

პირობითი აღნიშვნები — LEGEND

6.00 — არქიტექტურული ნიშნული

ჭრილის ხაზი

ღერძის ხაზი

შენიშვნები — NOTES

1. ნახაზზე ზომები მოცემულია სანტიმეტრებში;
2. ნახაზზე ყველა ცვლილება მშენებლობისას შეთანხმებული უნდა იყოს პროექტის ავტორთან;
3. ფურცლის კორექტირებით ავტომატურად უქმდება წინა ვარიანტი;

სიტუაციური სქემა — KEY PLAN

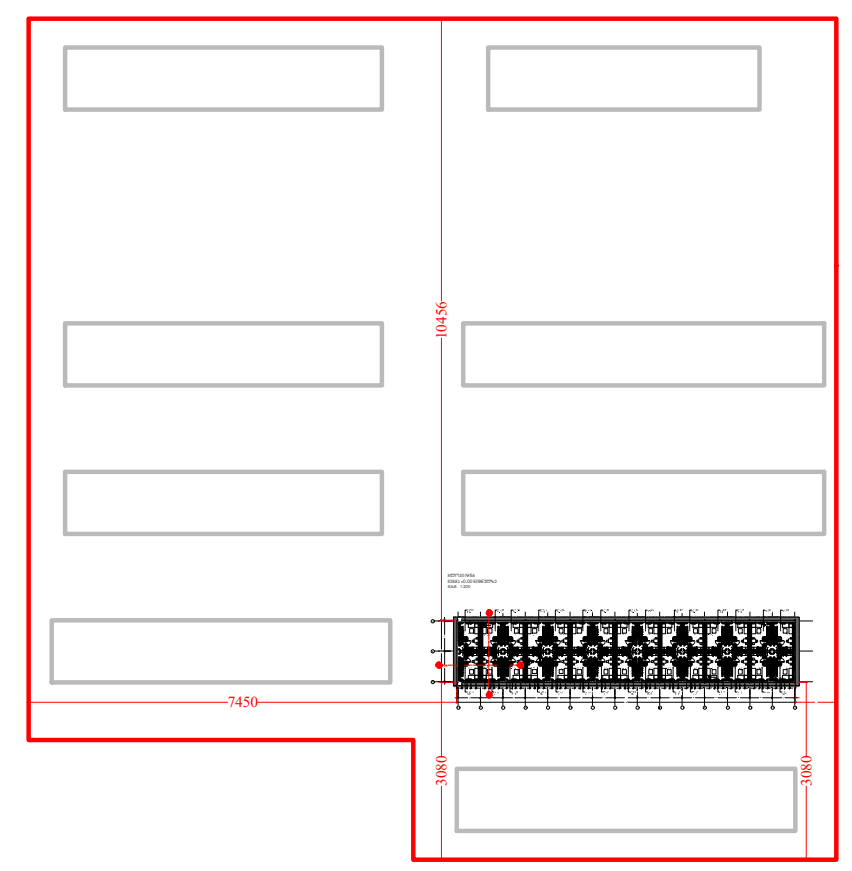

დამკვეთი CLIENT — შ.პ.ს. "ახალი დიღომში"

პროექტი PROJECT — საცხოვრებელი უბანი (საუნივერსიტეტო დასახლება)

მისამართი ADDRESS — ქ. თბილისი, დიდი დიღომი

თანამდებობა	გვარი	ხელმოწერა
დირექტორი	თ. ოტიაშვილი	
მთ.არქიტექტორი	ლ. ყავლაშვილი	

შ.პ.ს. "ახალი დიღომში"
თბილისი, დიდი-დიღომი, დემეტრე თავდადებულის 45
ტელ: 551922555
E mail: n.chkhikvadze@freeuni.edu.ge
www.akhalidigomi.ge

არქიტექტურული ნაწილი
ARCHITECTURE

მასშტაბი SCALE	1:200	თარიღი DATE OF ISSUE	4/07/2023

ნახაზი DRWG.

ბლოკი №56

1 სართულის გეგმა
მე-2 სართულის გეგმა

კორექტირება — REVISIONS

№	კორექტ. REV.	თარიღი DATE
1		
2		
3		
4		
5		
6		

სტადია STAGE	ინდექსი INDEX	ფურც. PAGES
მუშა პროექტი		

ბლოკი №56
სახურავის გეგმა
მასშ. 1:200

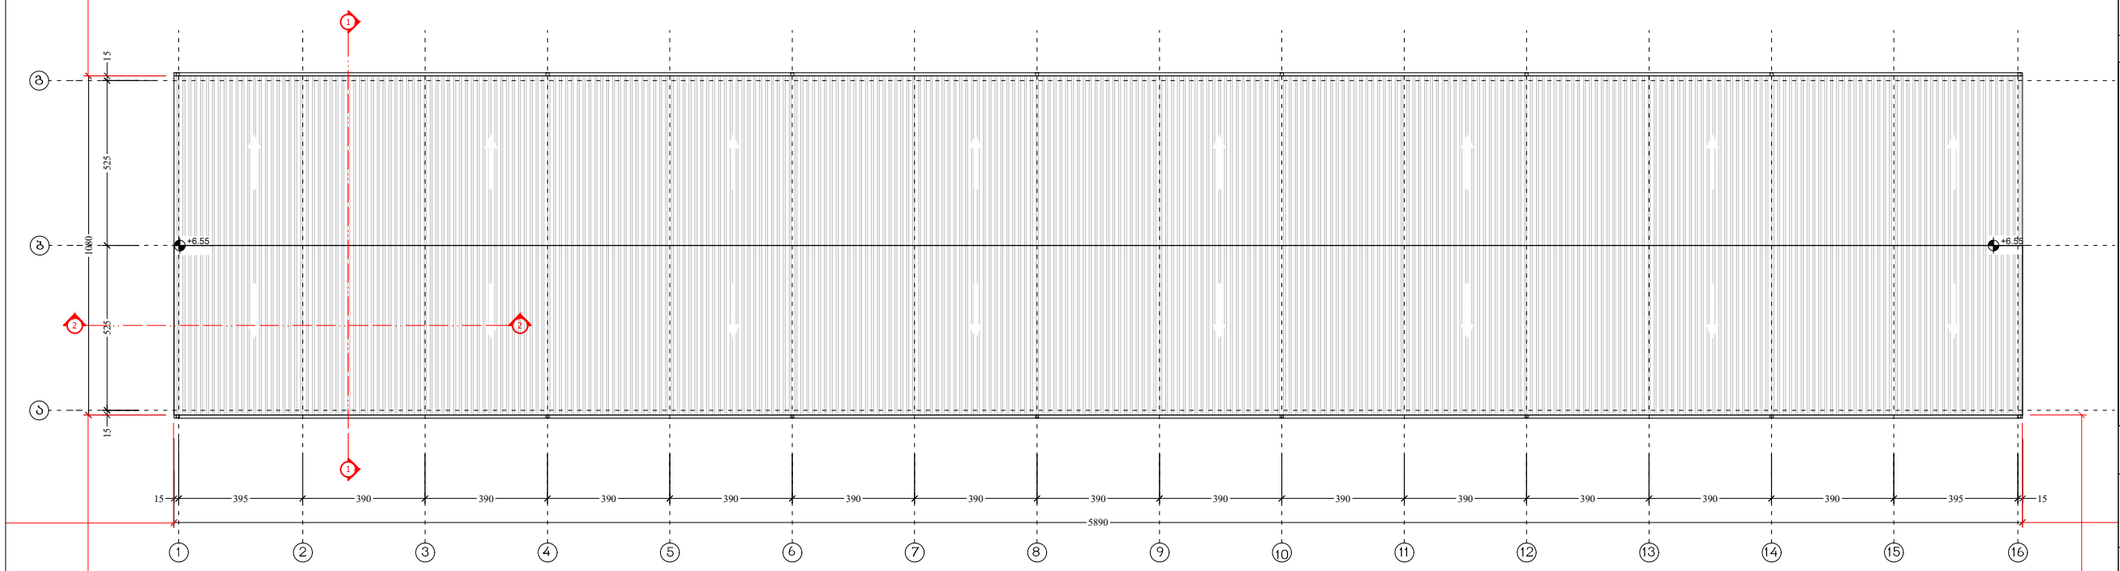

3080

3080

ფორმატი PAPER SIZE	ხელშეკრულება № CONTRACT #	პროექტის № PROJECT #	ფაილის სახელი FILE NAME
A-3		1.6.07	gegmebi.dwg

პირობითი აღნიშვნები LEGEND

6.00 არქიტექტურული ნიშნული

1 — — — ჭრილის ხაზი

— · — · — · — ღერძის ხაზი

შენიშვნები NOTES

1. ნახაზზე ზომები მოცემულია სანტიმეტრებში;
2. ნახაზზე ყველა ცვლილება მშენებლობისას შეთანხმებული უნდა იყოს პროექტის ავტორთან;
3. ფერფლის პროექტირებით ავტომატურად უქმდება წინა ვარიანტი;

სიტუაციური სქემა KEY PLAN

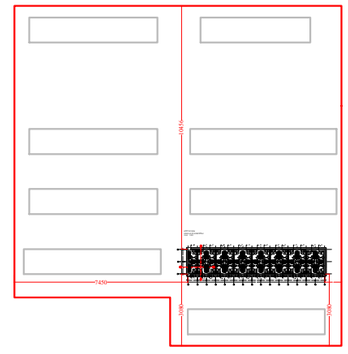

დამკვეთი CLIENT	შ.პ.ს. "ახალი დიღომში"
პროექტი PROJECT	საცხოვრებელი შენობა (საუნივერსიტეტო დასახლება)
მისამართი ADDRESS	ქ. თბილისი, დიდი დიღომი

თანამდებობა	გვარი	ხელმოწერა
დირექტორი	თ. ოტიაშვილი	
მთ.არქიტექტორი	ლ. ყავლაშვილი	

შ.პ.ს. "ახალი დიღომში"
თბილისი, დიდი-დიღომი, დეკემბრის თავდადებულის 45
ტელ: 551922555
E mail: n.chkhikvadze@freeuni.edu.ge
www.akhalidigomi.ge

არქიტექტურული ნაწილი ARCHITECTURE

მასშტაბი SCALE	1:200	თარიღი DATE OF ISSUE	4/07/2023

ნახაზი DRWG. ბლოკი №56 სახურავის გეგმა

პროექტირება REVISIONS

№	პროექტ. REV.	თარიღი DATE
1		
2		
3		
4		
5		
6		

სტადია STAGE	ინდექსი INDEX	ფურც. PAGES
მუშა პროექტი		

ბლოკი №57
გეგმა ±0.00 ნიშნულზე
მასშ. 1:200

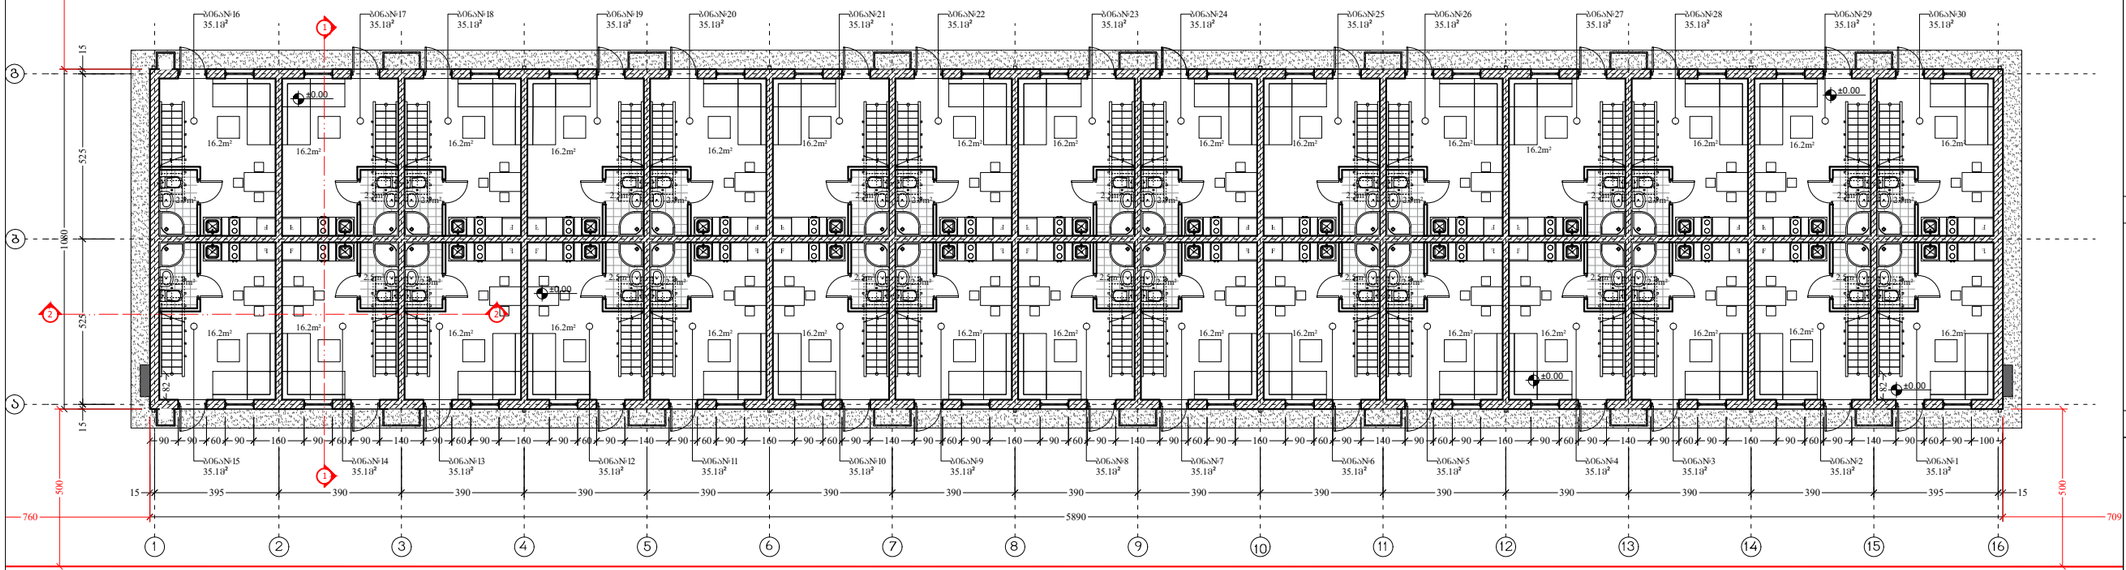

ბლოკი №57
გეგმა +2.95 ნიშნულზე
მასშ. 1:200

ბანხორციელდა შემდეგი კორექტირებები: გაიზარდა სართულის ნიშნული 15სმ-ით და დაემატა ერთი საფეხური

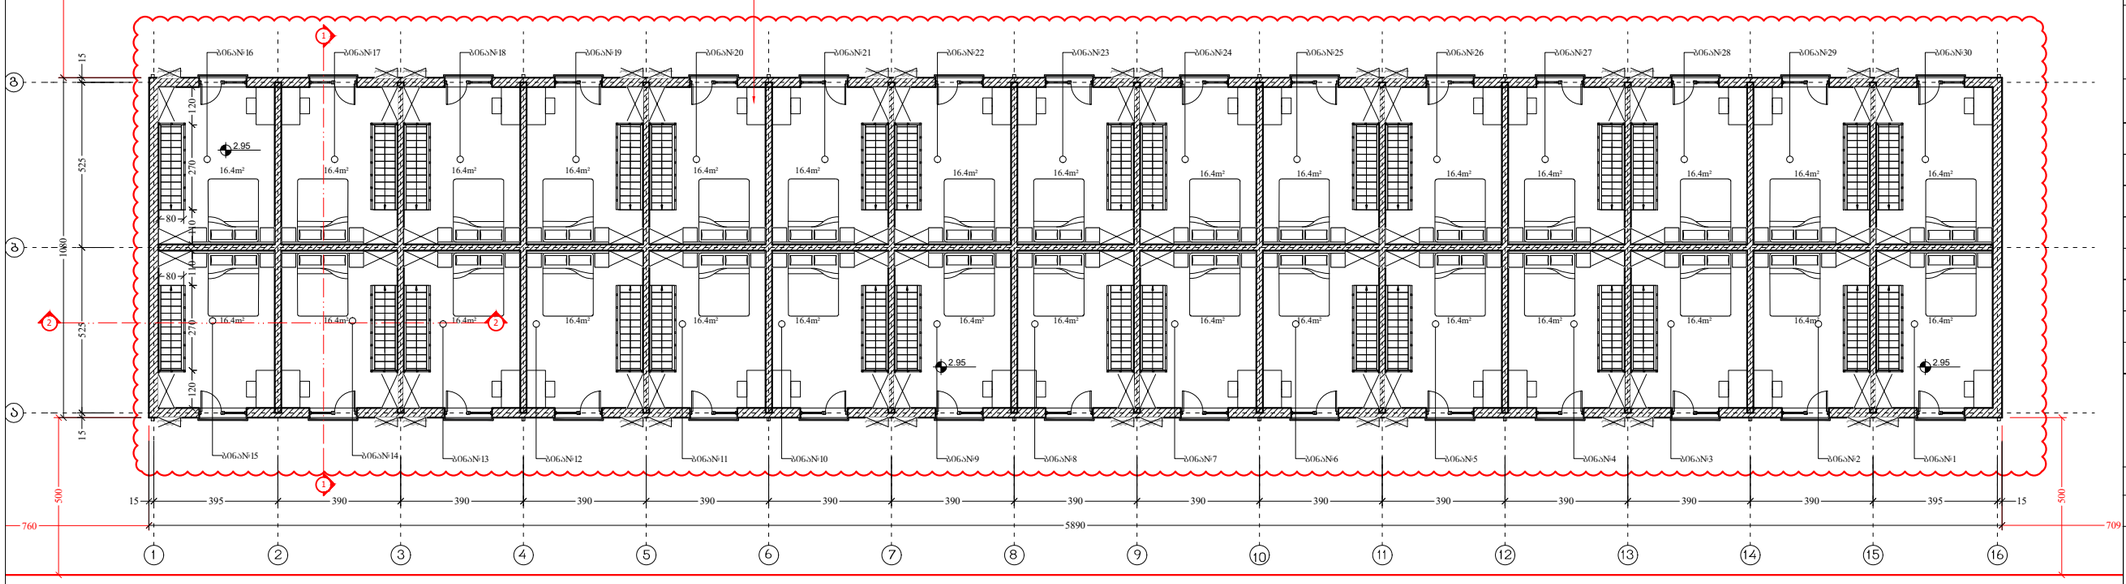

ფორმატი PAPER SIZE	ხელშეკრულების № CONTRACT #	პროექტის № PROJECT #	ფაილის სახელი FILE NAME
A-3		1.6.07	gegmebi.dwg

პირობითი აღნიშვნები LEGEND

6.00 არქიტექტურული ნიშნული

1 — — — ჭრილის ხაზი

— · — · — ღერძის ხაზი

შენიშვნები NOTES

1. ნახაზზე ზომები მოცემულია სანტიმეტრებში;
2. ნახაზზე ყველა ცვლილება მშენებლობისას შეთანხმებული უნდა იყოს პროექტის ავტორთან;
3. ფერადლის პორექტირებით ავტომატურად უქმდება წინა ჯარიანობი;

სიტუაციური სქემა KEY PLAN

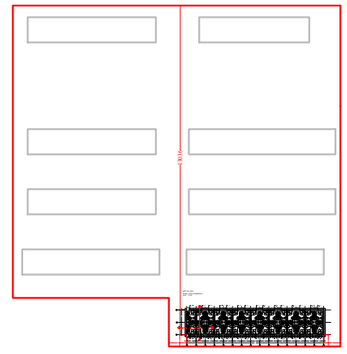

დამკვეთი CLIENT: შ.პ.ს. "სახლი დიღომში"

პროექტი PROJECT: საცხოვრებელი შენობა (საუნივერსიტეტო დასახლება)

მისამართი ADDRESS: ქ. თბილისი, დიდი დიღომი

თანამდებობა	გვარი	ხელმოწერა
დირექტორი	თ. ოტიაშვილი	
მთ.არქიტექტორი	ლ. ყავლაშვილი	

შ.პ.ს. "სახლი დიღომში"
თბილისი, დიდი-დიღომი, დეკემბრე თავდადებულის 45
ტელ: 551922555
E mail: n.chkhikvadze@freeuni.edu.ge
www.akhalidigomi.ge

არქიტექტურული ნაწილი ARCHITECTURE

მასშტაბი SCALE	1:200	თარიღი DATE OF ISSUE	4/07/2023

ნახაზი DRWG.: ბლოკი №57; 1 სართულის გეგმა; მე-2 სართულის გეგმა

პროექტირება REVISIONS

№	პროექტ. REV.	თარიღი DATE
1		
2		
3		
4		
5		
6		

სტადია STAGE	ინდექსი INDEX	ფურც. PAGES
მუშა პროექტი		

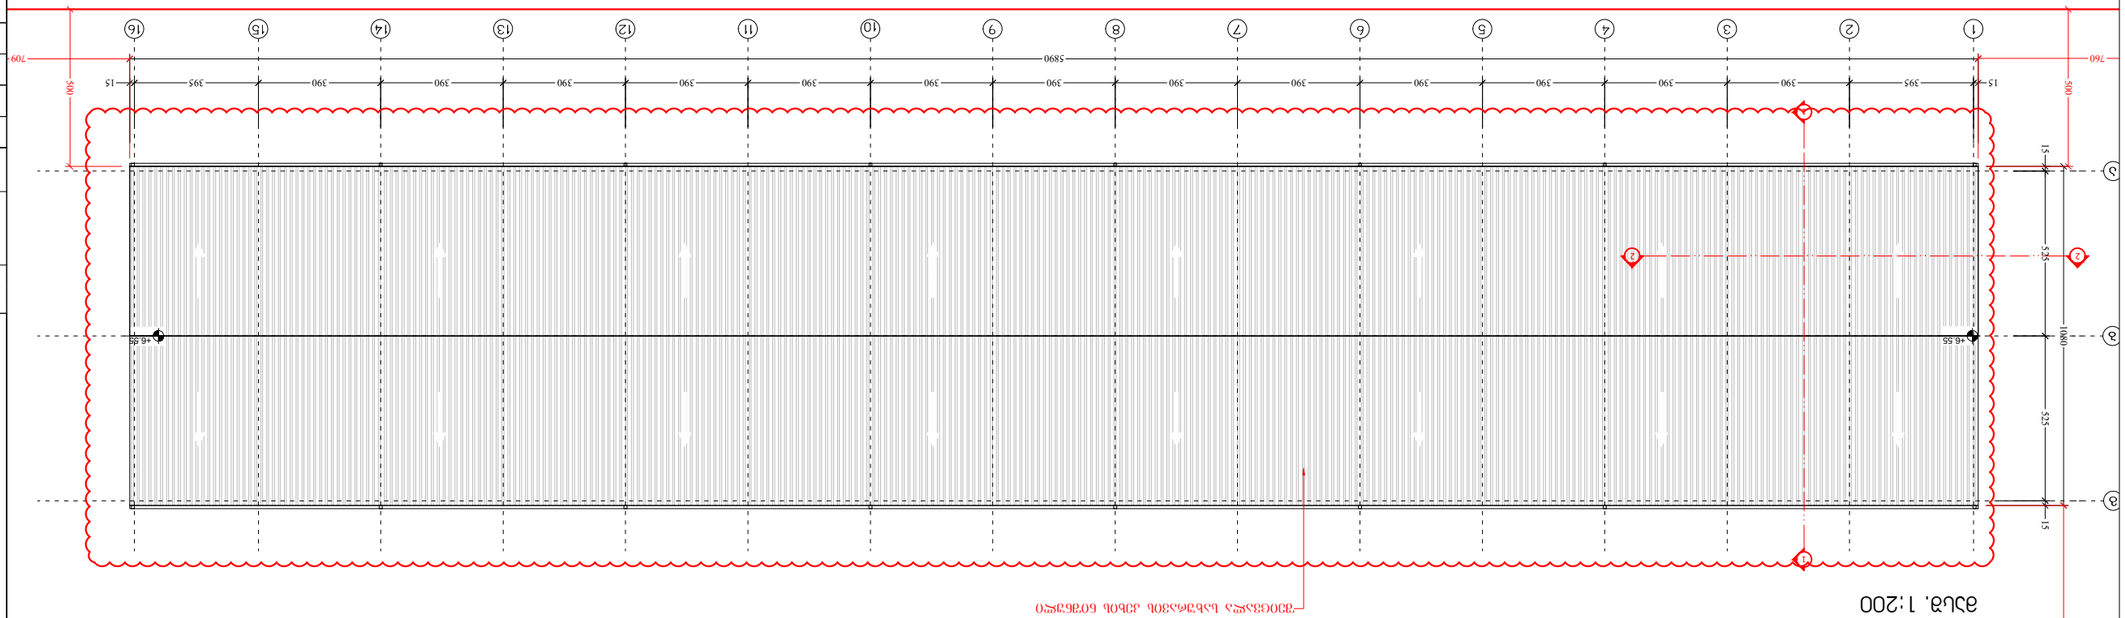

ბოლოს ცვლილების ნომერი

ბოლო ცვლილების ნომერი

ფურცლის ზომა PAPER SIZE	ხელშეკრულების № CONTRACT №	პროექტის № PROJECT №	ფაილის სახელი FILE NAME
A-3		1.6.07	gegmebi.dwg

ნიშნების ლეგენდა LEGEND

- 6.00 — ასანთქმული ნაგებობის დეტალის ნომერი
- 1 — ჭრილის ნომერი და ადგილმდებარეობა
- ბეტონის ნაკეთობა
- ასაწყობი ელემენტი

ნახაზის ავტორი AUTHOR

ხელმძღვანელი	ასოც. პროფ.	ქ. ჩიქოვანი
პროექტის ხელმძღვანელი	ასოც. პროფ.	ქ. ჩიქოვანი
კონსტრუქციების განყოფილების უფროსი		
მთავარი ინჟინერ-პროექტანტი		
ინჟინერ-პროექტანტი		
ინჟინერ-პროექტანტი		
ინჟინერ-პროექტანტი		

ა.ა.ი. "ხარებო ფიდოვანი"
ქობულეთის მუნიციპალიტეტი, ფიქრის-ფიდოვანის
ქუჩა 45
ტელ.: 551922555
E mail: n.chkhikvadze@freeuni.edu.ge
www.okhotkidigomi.ge

პროექტის დასახელება PROJECT

ბათუმის №57
საჯარო სკოლის
მშენებლობა

ნახაზის დასახელება DRWG.

№	ცვლილების REV.	თარიღი DATE
1		
2		
3		
4		
5		
6		

სტადია STAGE	ფურცლების INDEX	ფურც. PAGES
პროექტი		

ბათუმის №57 საჯარო სკოლის მშენებლობა
გენერალური გეგმა

მასშტაბი SCALE	თარიღი DATE OF ISSUE
1:200	4/07/2023

ARCHITECTURE პროექტის ეტაპი

NOTES შენიშვნები

1. ნახაზის ყველა განზომილება მოცემულია მილიმეტრებში, თუ სხვა რამ არ არის მითითებული;
2. ნახაზის ყველა ნიშნული მოცემულია აბსოლუტურ სიმაღლეებში, თუ სხვა რამ არ არის მითითებული;
3. ფუნდამენტის ქვეშ ნებისმიერი ტიპის სამუშაოების დაწყებამდე საჭიროა ტერიტორიის ინჟინერ-გეოლოგიური კვლევა.

KEY PLAN საორიენტაციო სქემა

ბლოკი №58
გეგმა ±0.00 ნიშნულზე
მასშ. 1:200

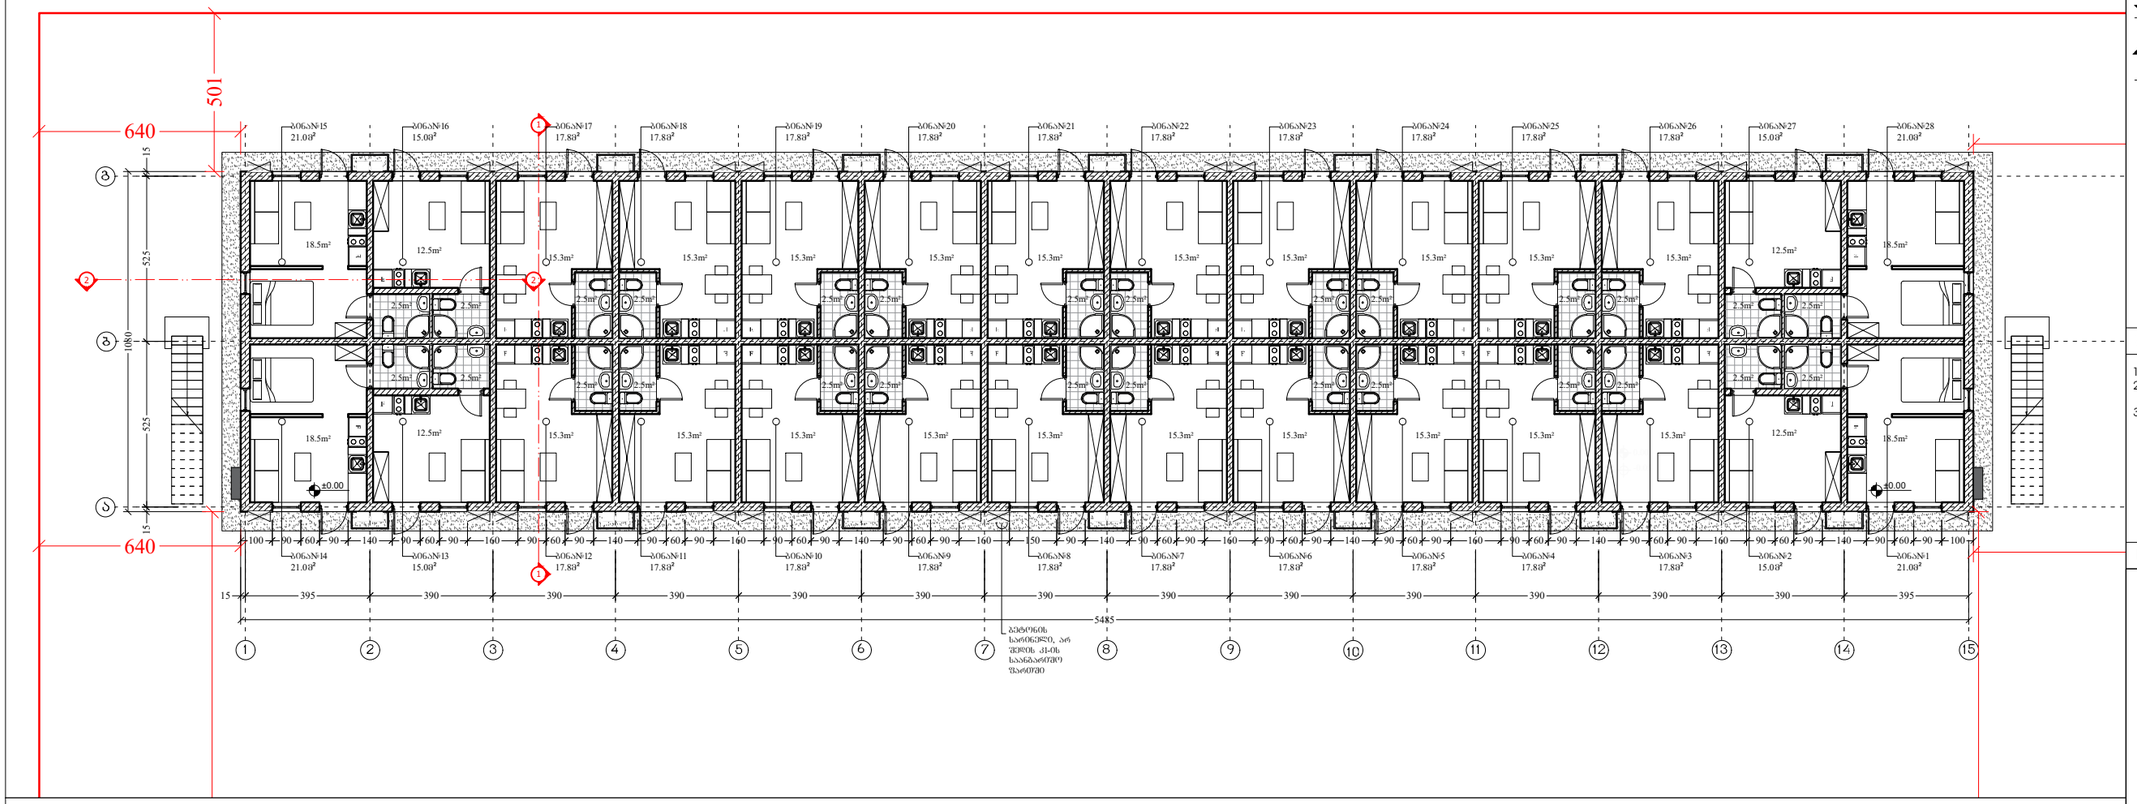

ბლოკი №58
გეგმა 2.95 ნიშნულზე
მასშ. 1:200

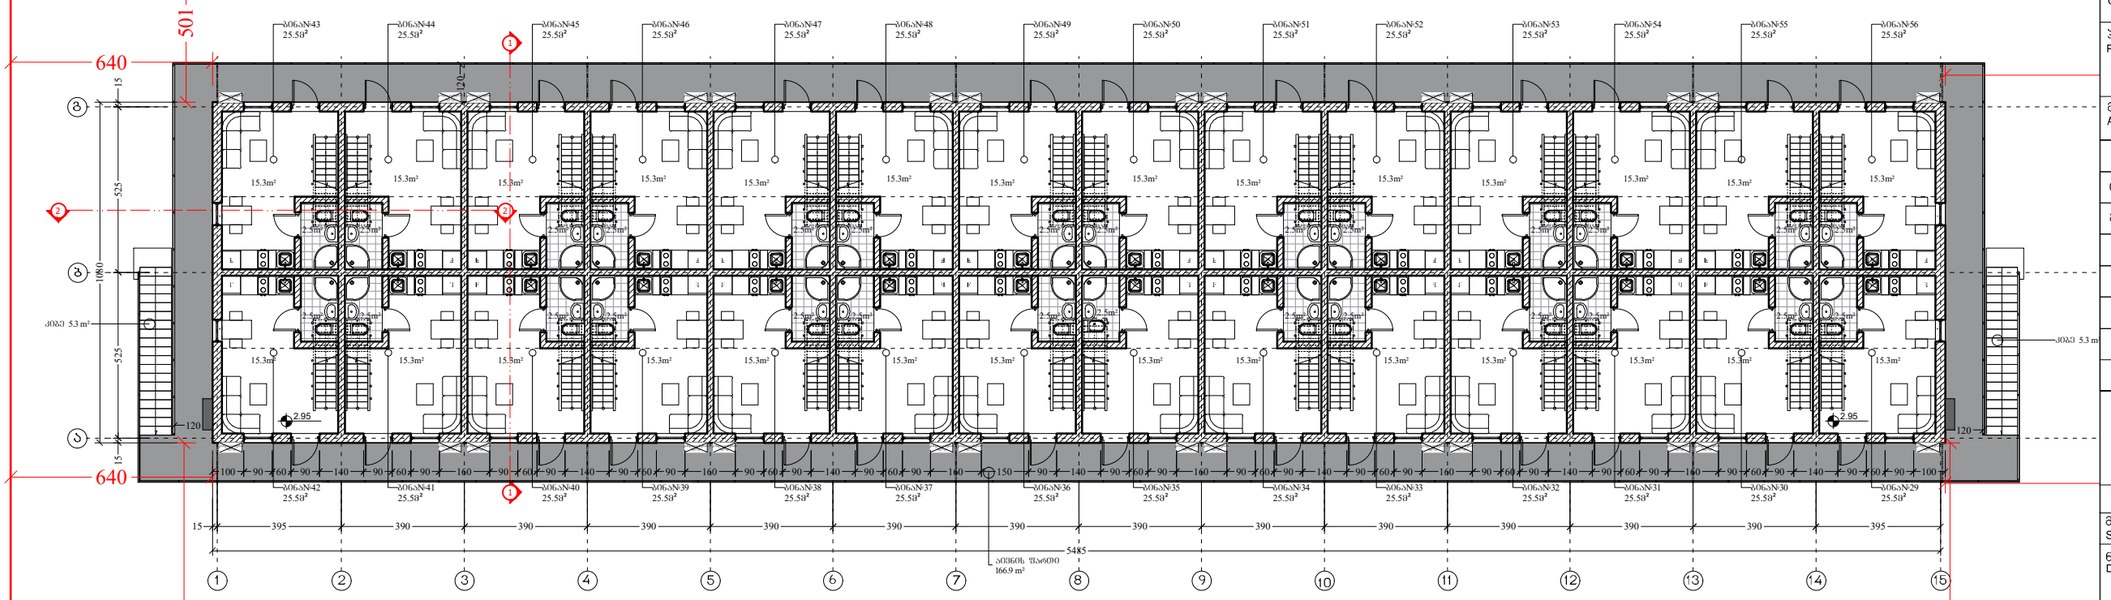

ფორმატი PAPER SIZE	კონტრაქტი № CONTRACT #	პროექტის № PROJECT #	ფაილის სახელი FILE NAME
A-3		1.6.07	gegmebi.dwg

პირობითი აღნიშვნები — LEGEND

6.00 არქიტექტურული ნიშნული

1 — — — პრილის ხაზი

— · — · — ღერძის ხაზი

შენიშვნები — NOTES

1. ნახაზზე ზომები მოცემულია სანტიმეტრებში;
2. ნახაზზე ყველა ცვლილება მშენებლობისას შეთანხმებული უნდა იყოს პროექტის ავტორთან;
3. ფურცლის პორექტირებით ავტომატურად უქმდება წინა ვარიანტი;

სიტუაციური სქემა — KEY PLAN



დამკვეთი CLIENT	შ.პ.ს. "ახალი დილოშვი"
პროექტი PROJECT	საცხოვრებელი შენობა (საუნივერსიტეტო დასახლება)
მისამართი ADDRESS	ქ. თბილისი, დიდი დილომი

თანამდებობა	გვარი	ხელმოწერა
დირექტორი	ი. ტატიშვილი	
მთ.არქიტექტორი	ლ. ყავლაშვილი	

შ.პ.ს. "ახალი დილოშვი"
თბილისი, დიდი-დილომი, დეკემბრის თვალდებულის 45
ტელ: 551922555
E mail: n.chkhikvadze@freeuni.edu.ge
www.akhalidigomi.ge

არქიტექტურული ნაწილი
ARCHITECTURE

მასშტაბი SCALE	1:200	თარიღი DATE OF ISSUE	4/07/2023

ნახაზი DRWG.
ბლოკი №58
1 სართულის გეგმა
მე-2 სართულის გეგმა

პორექტირება REVISIONS

№	პორექტ. REV.	თარიღი DATE
1		
2		
3		
4		
5		
6		

სტადია STAGE	ინდექსი INDEX	ფურც. PAGES
მუშა პროექტი		

ბლოკი №58
ცხრილი 6.04 ნახაზი
მასშტ. 1:200

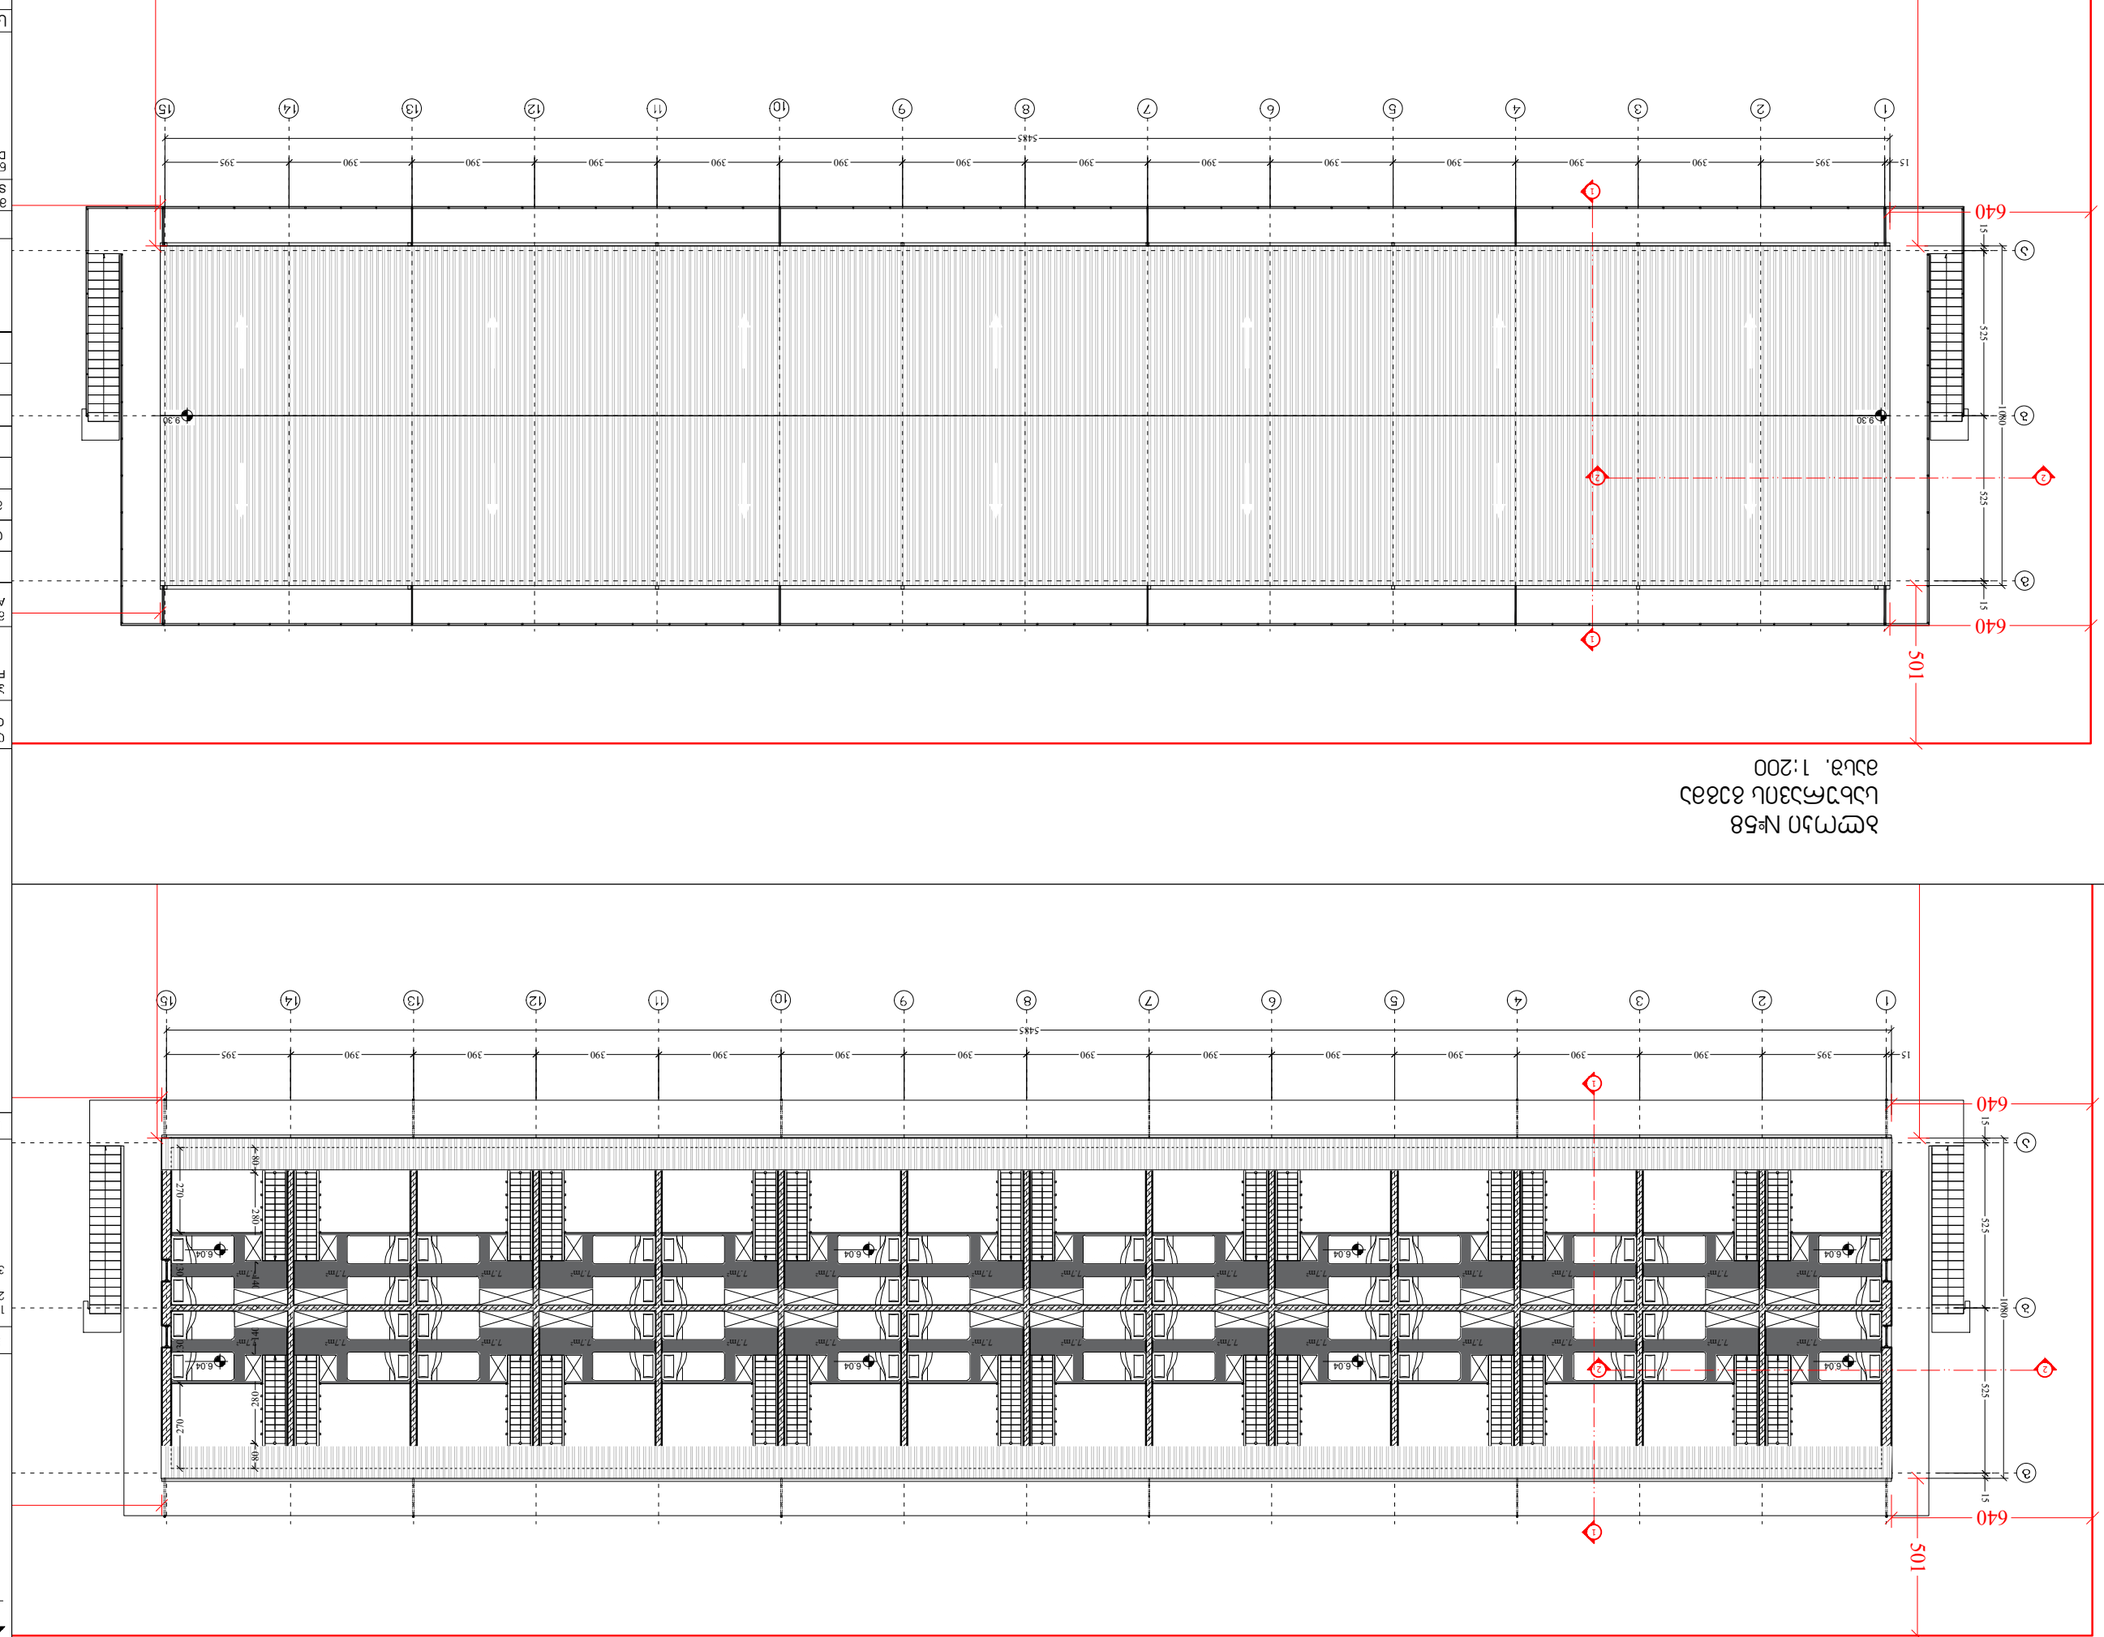

ბლოკი №58
ნახაზი 6.04 ცხრილის
მასშტ. 1:200

KEY PLAN ნახაზის სქემა

1. ნახაზზე ჩამოთვლილი ელემენტების ზომები მოცემულია ნახაზის მასშტაბის გათვალისწინებით;
2. ნახაზზე ნაჩვენები ელემენტების ზომების დაზუსტება საჭიროა ობიექტზე ზომების აღების შემდეგ;
3. ფერადი ელემენტები არ არის ნახაზის ნაწილი და მოცემულია მხოლოდ ინფორმაციის მისაღებად.

NOTES შენიშვნები

6.00	ანათვალიშების ნიშნული
1	ბლოკის ნომერი
	ბლოკის საზღვარი

LEGEND აღნიშვნები

A-3		1.6.07	geqmebi.dwg
PAPER SIZE ფორმატი	CONTRACT # ხელშ.ნომერი	PROJECT # პროექტის №	FILE NAME ფაილის სახელი

CLIENT დამკვეთი	შპს „ხალხი ფილმზე"
PROJECT პროექტის დასახელება (სავენტილაციო ჭაბურღილების ადგილმდებარეობა)	ხალხის ფილმი
ADDRESS მისამართი	ქ. თბილისი, ფილმზე 30
ცხრილების სია LIST OF TABLES	ნახაზების სია LIST OF DRAWINGS
ფარ. ცხრილი/ტიპი	ფურც. ნახაზის დასახელება
ფარ. ცხრილი/ტიპი	ფურც. ნახაზის დასახელება

ს.პ.ს. „ხალხი ფილმზე" თბილისი, ფილმზე-ფილმის ქუჩა 45 ტელ: 551922555 e mail: n.chkhikvadze@freeuni.edu.ge www.okholidigomi.ge	
პროექტის ავტორი AUTHOR OF PROJECT	
არქიტექტურა ARCHITECTURE	
შესრულების თარიღი DATE OF ISSUE	4/07/2023
მასშტაბი SCALE	1:200
ნახაზის № DRWG.	პროექტის №ხ58
REVISIONS ცვლილებები	№ ცვლილების თარიღი REV. DATE
	1
	2
	3
	4
	5
	6
ფურც. PAGES	ნახაზების INDEX რაოდენობა STAGE სტადია
	ფურცლის №

ბლოკი №59
გეგმა ±0.00 ნიშნულზე
მასშ. 1:200

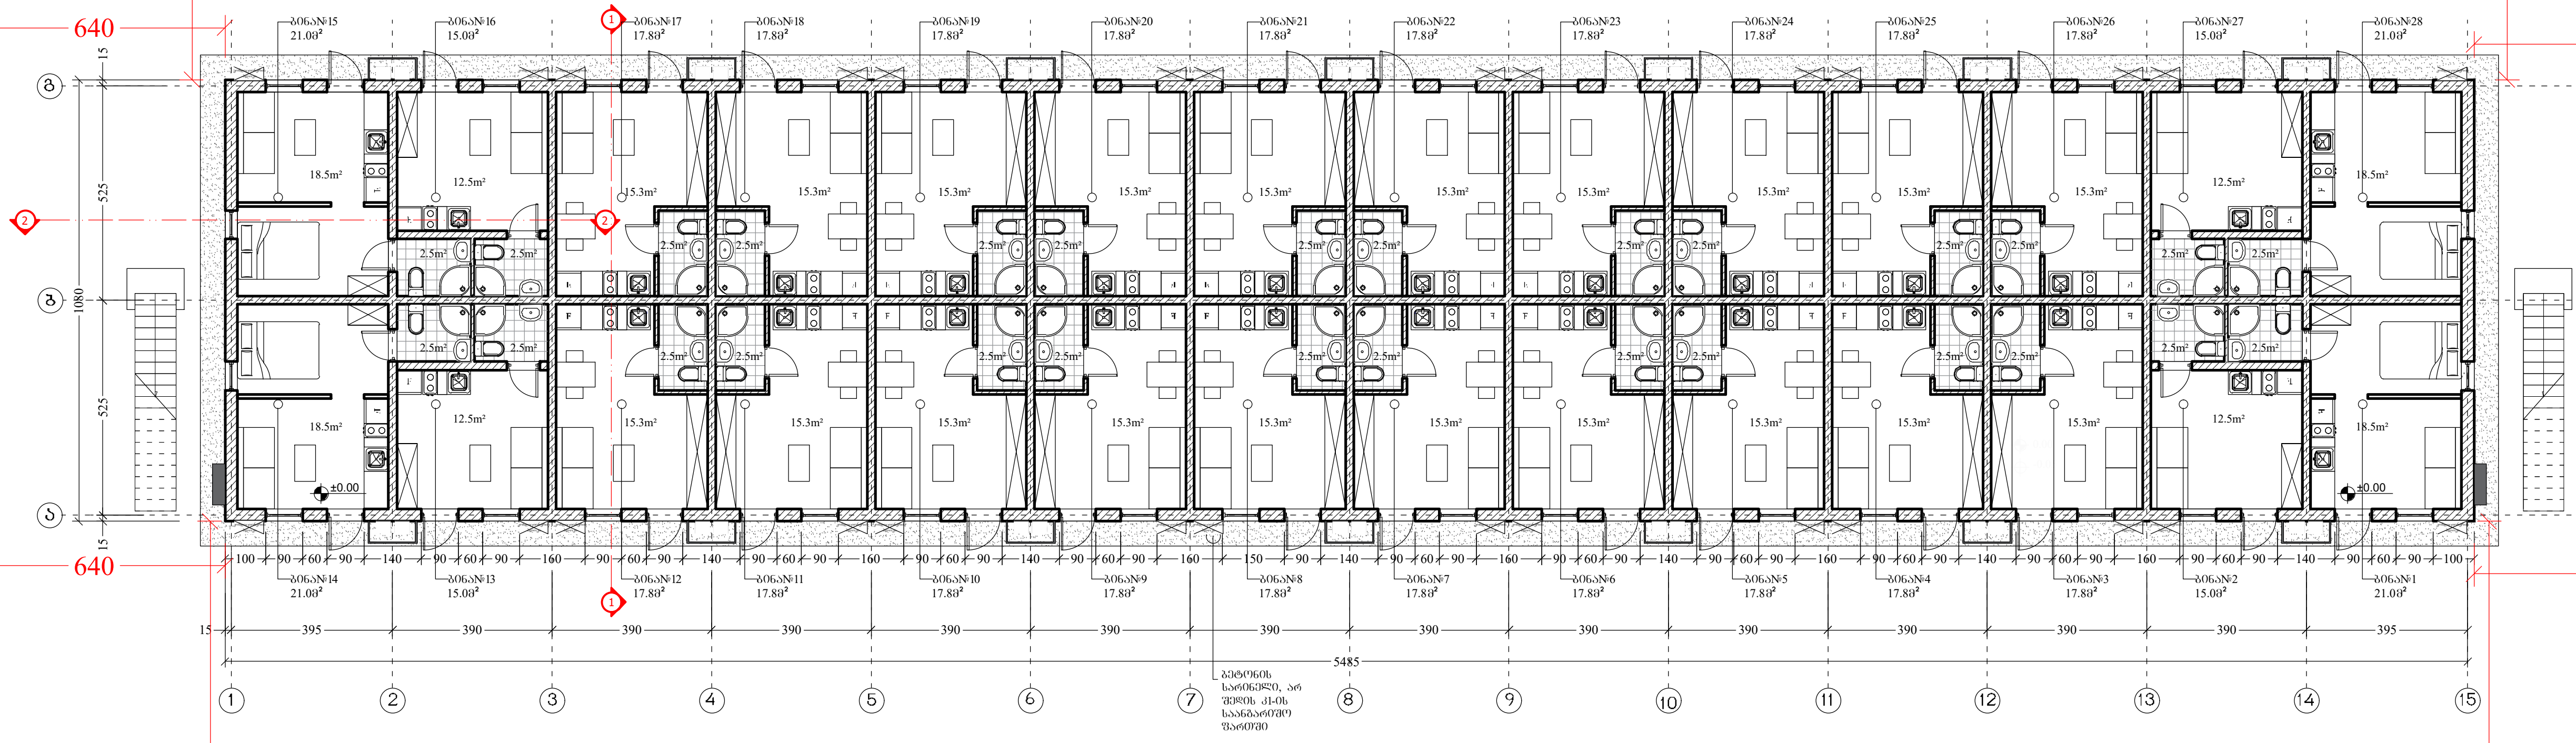

ბლოკი №59
გეგმა 2.95 ნიშნულზე
მასშ. 1:200

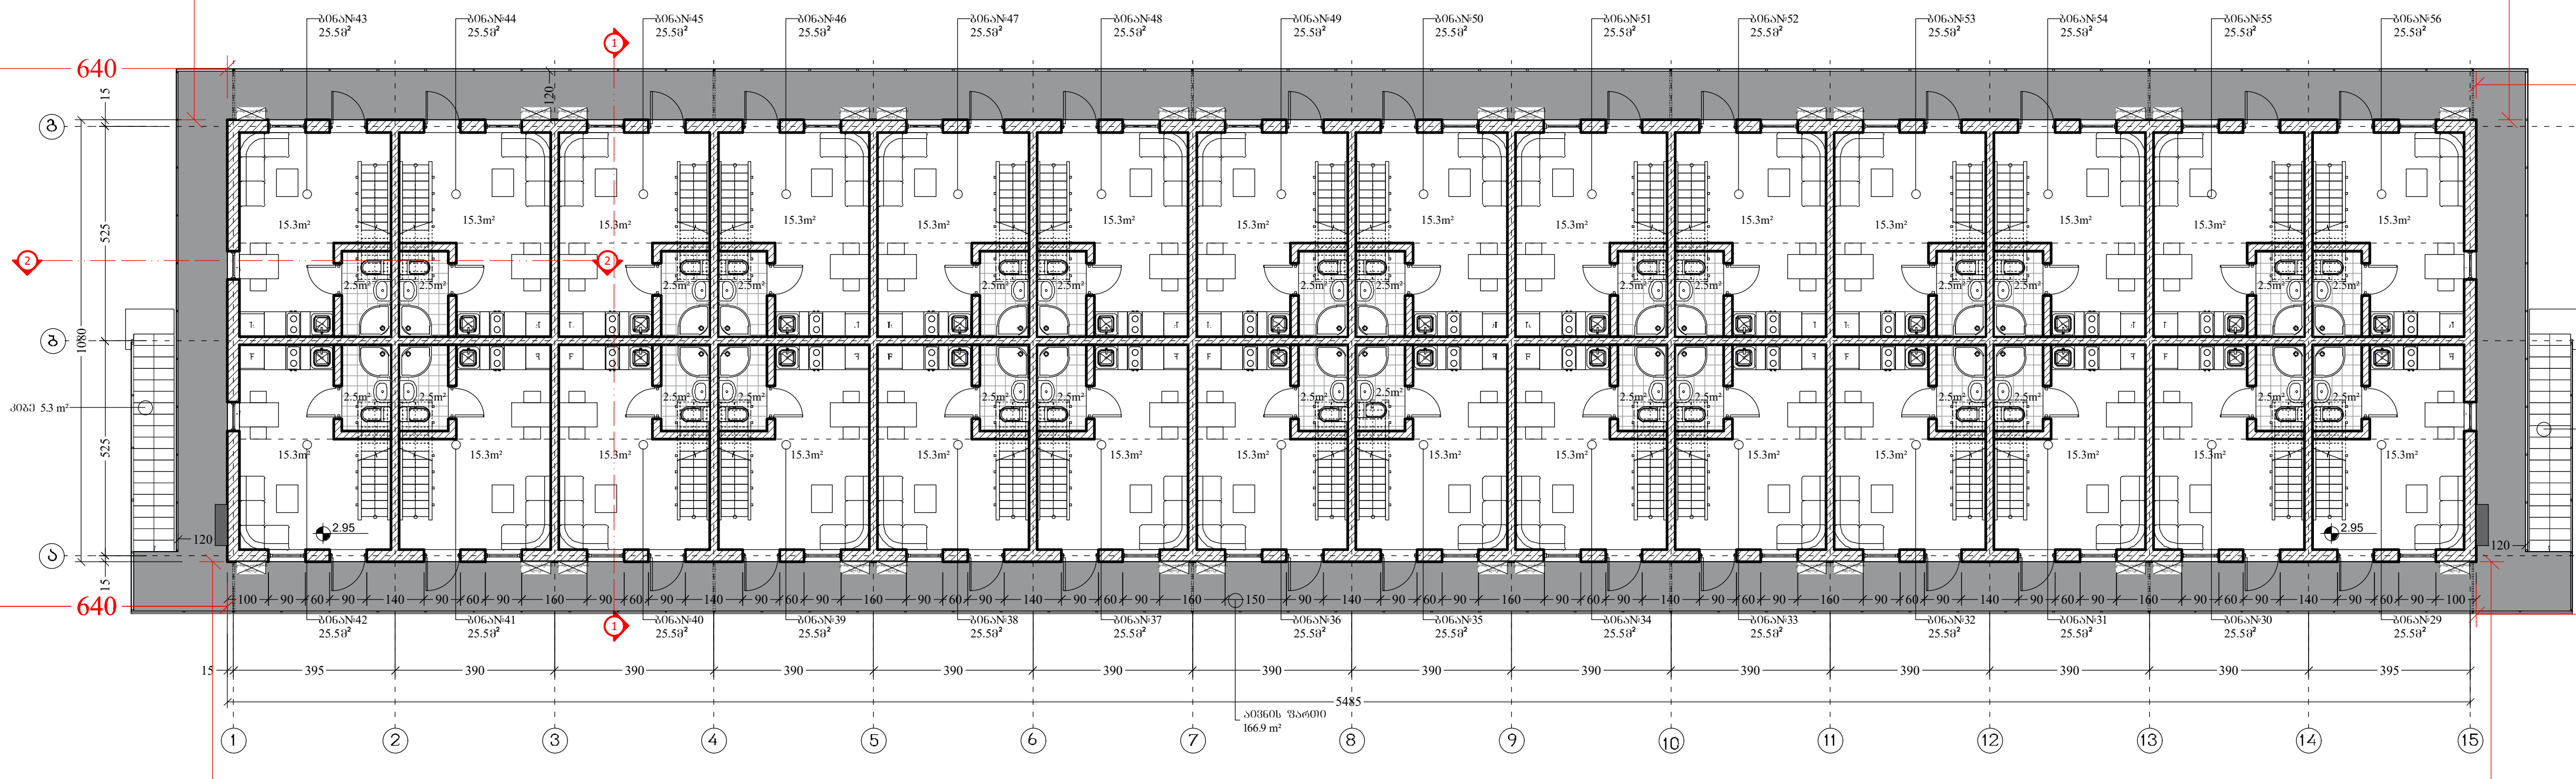

ფორმატი PAPER SIZE	დაკვეთა № CONTRACT #	პროექტის № PROJECT #	ფაილის სახელი FILE NAME
A-3		1.6.07	gegmebi.dwg

პირობითი აღნიშვნები — LEGEND

6.00 — არქიტექტურული ნიშნული
ჭრილის ხაზი
ღერძის ხაზი

შენიშვნები — NOTES

1. ნახაზზე ზომები მოცემულია სანტიმეტრებში;
2. ნახაზზე ყველა ცვლილება მშენებლობისას შეთანხმებული უნდა იყოს პროექტის ავტორთან;
3. ფურცლის კორექტირებით ავტომატურად უქმდება წინა ვარიანტი;

სიტუაციური სქემა — KEY PLAN

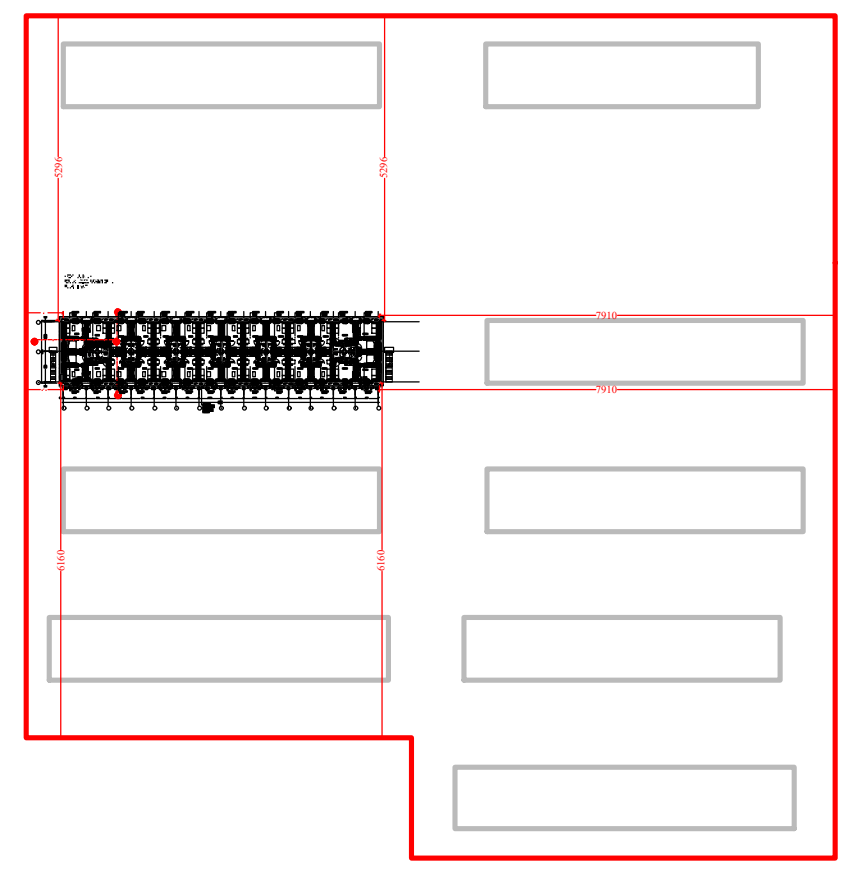

დამკვეთი CLIENT	შ.პ.ს. "სახლი დიღომში"
პროექტი PROJECT	საცხოვრებელი უბანი (საუნივერსიტეტო დასახლება)
მისამართი ADDRESS	ქ. თბილისი, დიდი დიღომი

თანამდებობა	გვარი	ხელმოწერა
დირექტორი	თ. ოტიაშვილი	
მთ.არქიტექტორი	ლ. ყავლაშვილი	

შ.პ.ს. "სახლი დიღომში"
თბილისი, დიდი-დიღომი, დემეტრე თავდადებულის 45
ტელ: 551922555
E mail: n.chkhikvadze@freeuni.edu.ge
www.akhalidigomi.ge

არქიტექტურული ნაწილი
ARCHITECTURE

მასშტაბი SCALE	1:200	თარიღი DATE OF ISSUE	4/07/2023

ნახაზი DRWG.
ბლოკი №59
1 სართულის გეგმა
მე-2 სართულის გეგმა

კორექტირება — REVISIONS

№	კორექტ. REV.	თარიღი DATE
1		
2		
3		
4		
5		
6		

სტადია STAGE	ინდექსი INDEX	ფურც. PAGES
მუშა პროექტი		

ბლოკი №59
გეგმა 6.04 ნიშნულზე
მასშ. 1:200

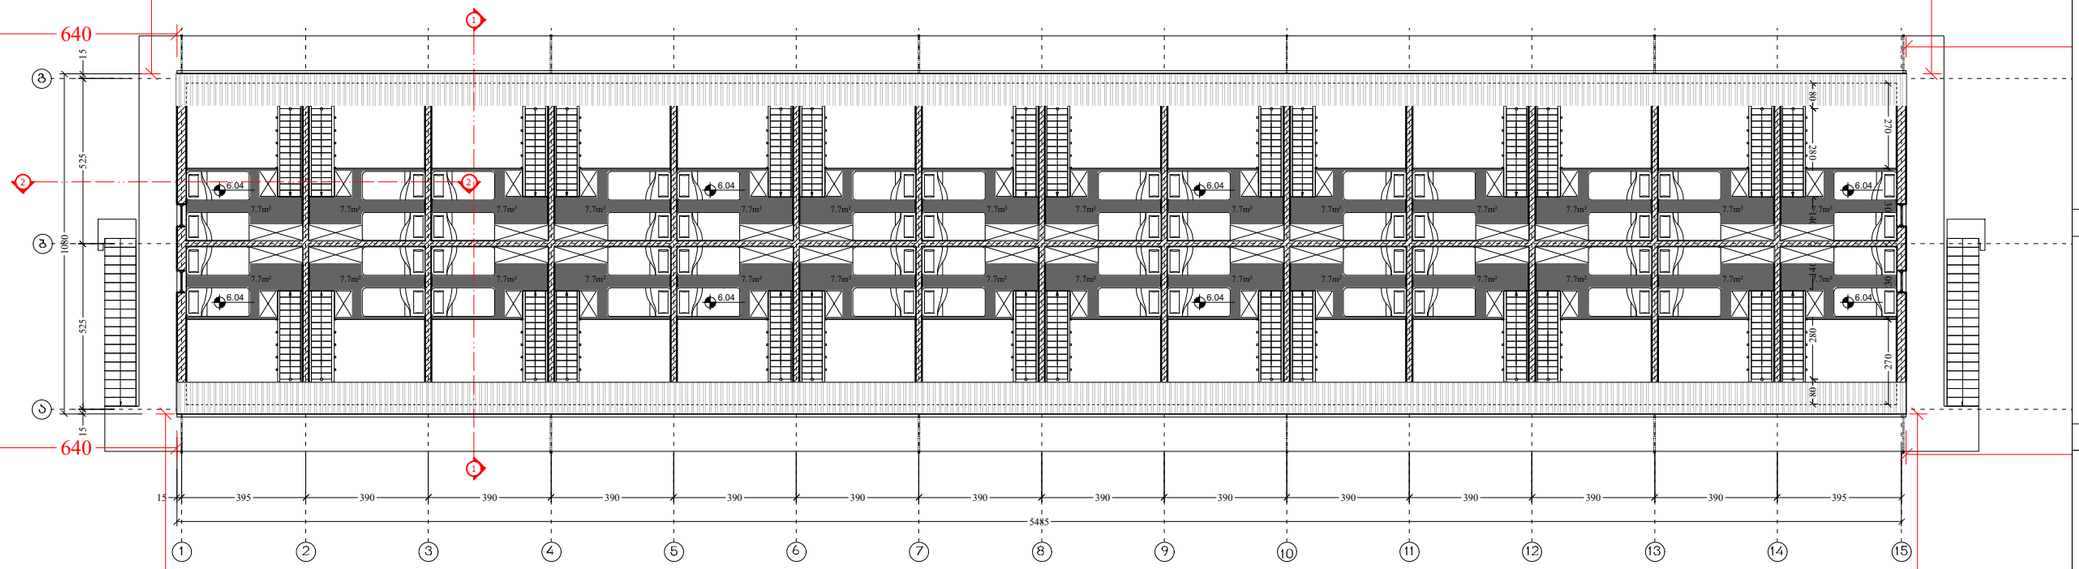

ბლოკი №59
სახურავის გეგმა
მასშ. 1:200

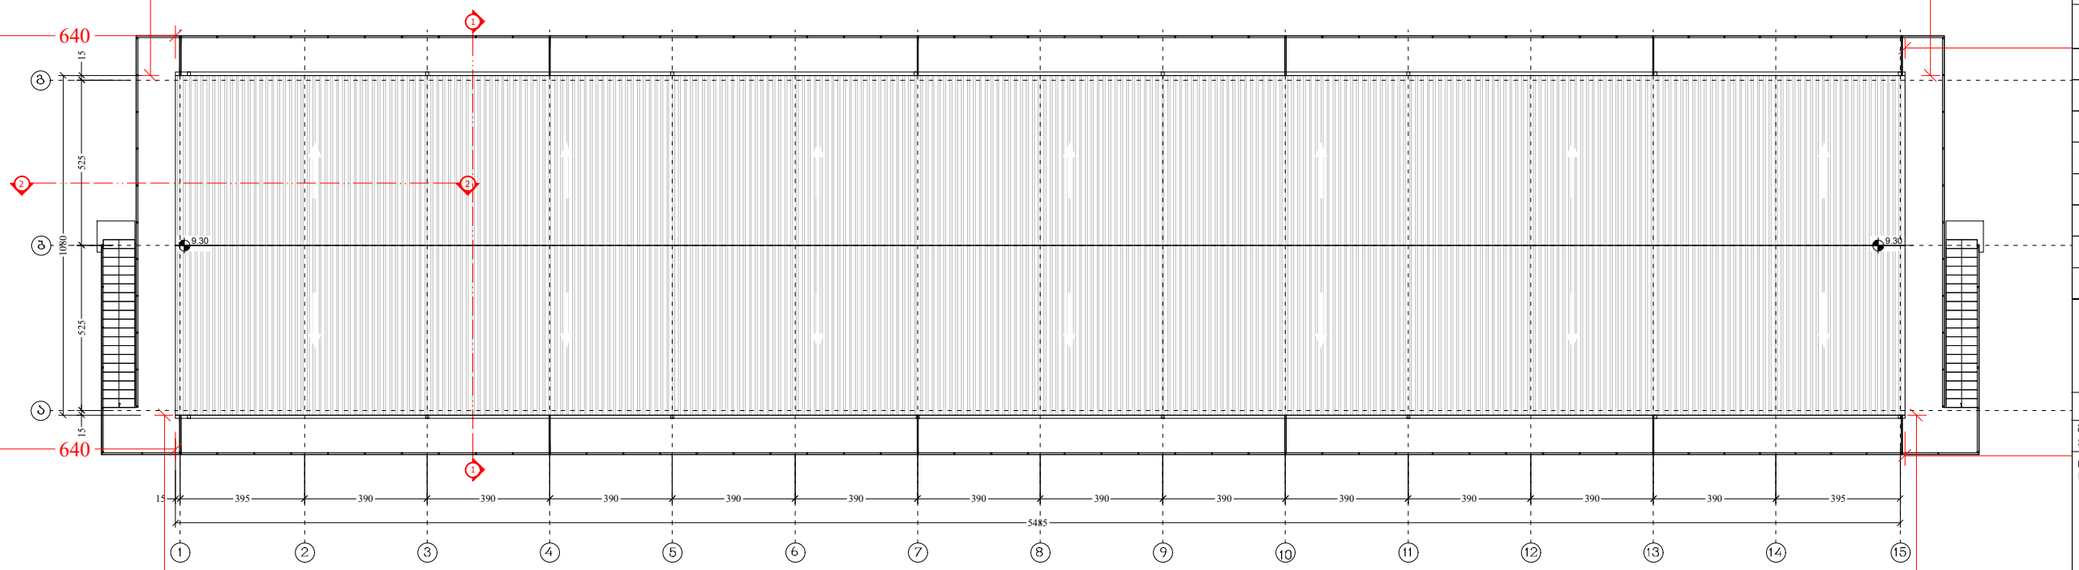

ფორმატი PAPER SIZE	დამკვეთის № CONTRACT #	პროექტის № PROJECT #	ფაილის სახელი FILE NAME
A-3		1.6.07	gegmebi.dwg

პირობითი აღნიშვნები LEGEND

6.00 არქიტექტურული ნიშნული

1 ჭრილის ხაზი

ღერძის ხაზი

შენიშვნები NOTES

1. ნახაზზე ზომები მოცემულია სანტიმეტრებში;
2. ნახაზზე ყველა ცვლილება მშენებლობისას შეთანხმებული უნდა იყოს პროექტის ავტორთან;
3. ფერადის პროექტირებით ავტომატურად უქმდება წინა ვარიანტი;

სიტუაციური სქემა KEY PLAN

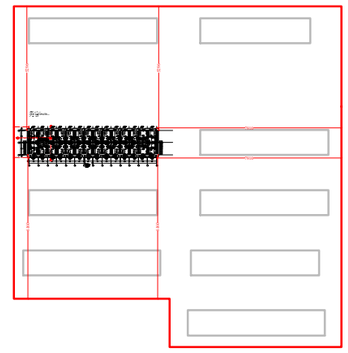

დამკვეთი CLIENT: შ.პ.ს. "სახლი დიღომში"

პროექტი PROJECT: საცხოვრებელი შენობა (საუნივერსიტეტო დასახლება)

მისამართი ADDRESS: ქ. თბილისი, დიდი დიღომი

თანამდებობა	გვარი	ხელმოწერა
დირექტორი	თ. ოტიაშვილი	
მთ.არქიტექტორი	ლ. ყაფლაშვილი	

შ.პ.ს. "სახლი დიღომში"
თბილისი, დიდი-დიღომი, დემეტრე თავდადებულის 45
ტელ: 551922555
E mail: n.chkhikvadze@freeuni.edu.ge
www.akhalidigomi.ge

არქიტექტურული ნაწილი ARCHITECTURE

მასშტაბი SCALE: 1:200

თარიღი DATE OF ISSUE: 4/07/2023

ნახაზი DRWG.: ბლოკი №59 ანტრესოლის გეგმა; სახურავის გეგმა

კორექტირება REVISIONS

№	კორექტ. REV.	თარიღი DATE
1		
2		
3		
4		
5		
6		

სტადია STAGE	ინდექსი INDEX	ფურც. PAGES
მუშა პროექტი		

ბლოკი №60
გეგმა ±0.00 ნიშნულზე
მასშ. 1:200

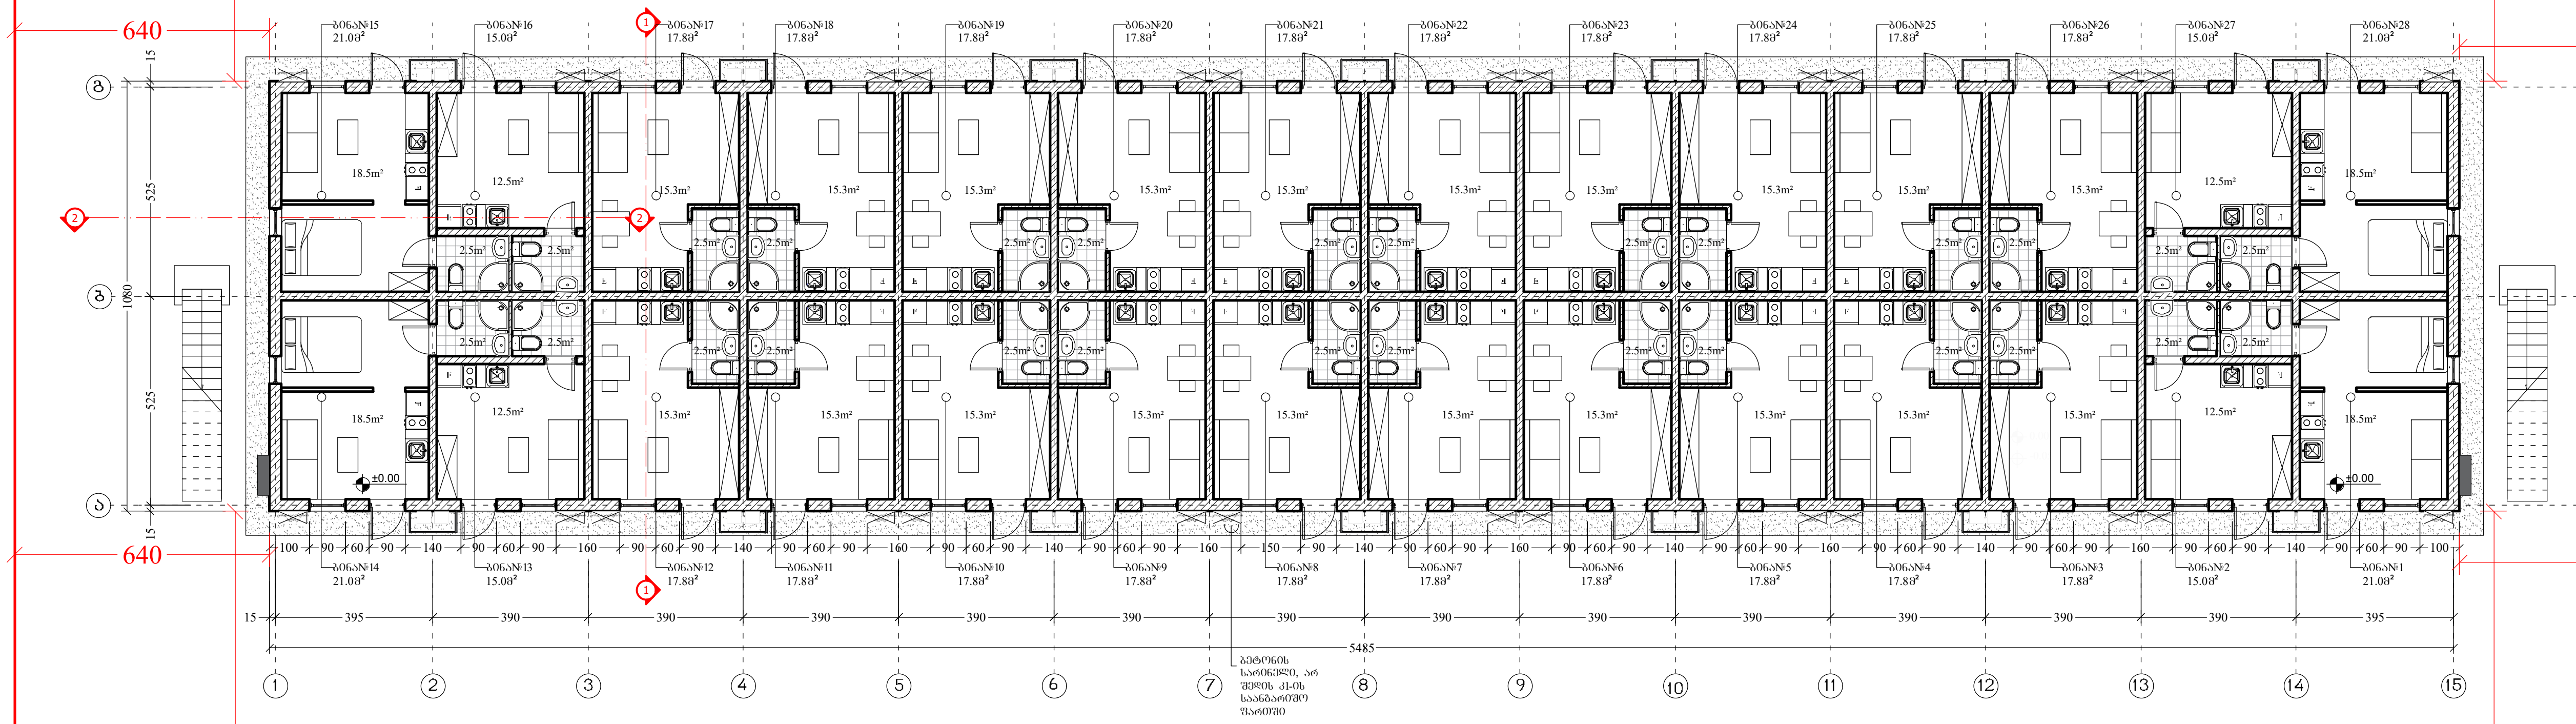

ბლოკი №60
გეგმა 2.95 ნიშნულზე
მასშ. 1:200

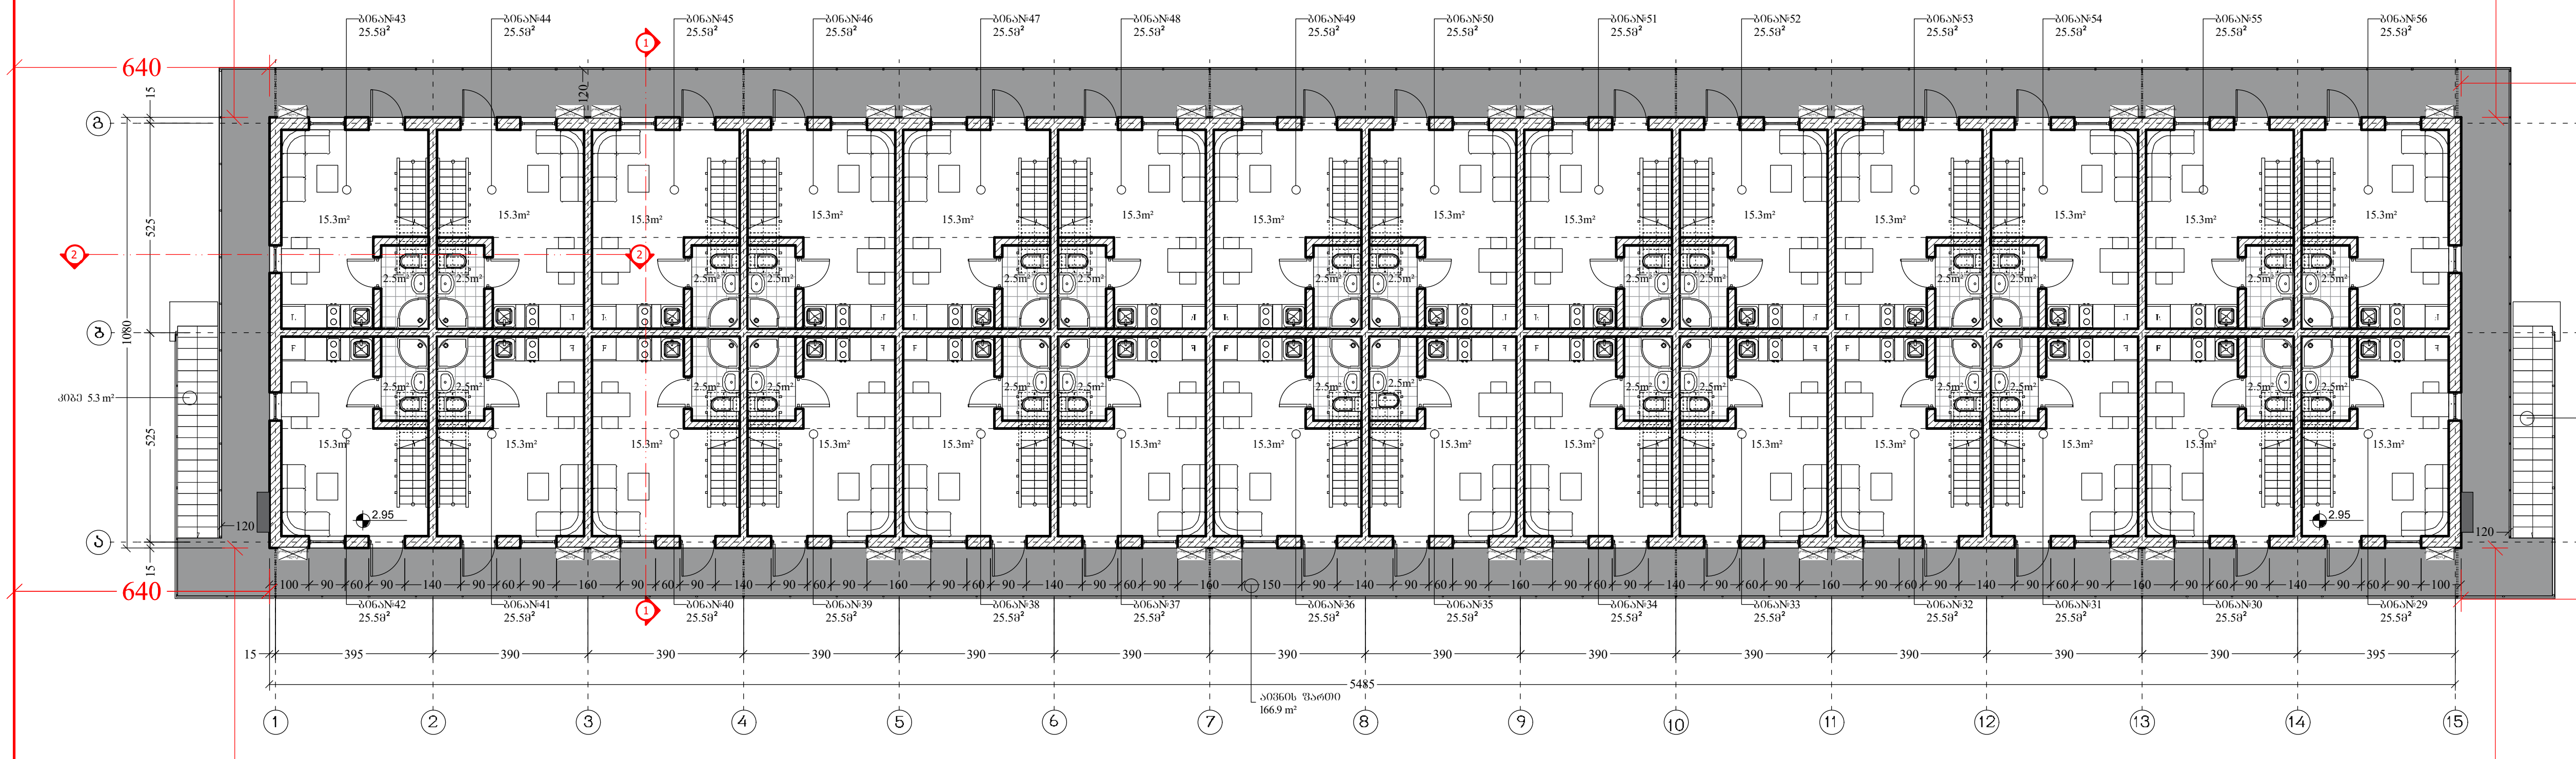

ფორმატი PAPER SIZE	დაკვეთა № CONTRACT #	პროექტის № PROJECT #	ფაილის სახელი FILE NAME
A-3		1.6.07	gegmebi.dwg

პირობითი აღნიშვნები LEGEND

6.00 არქიტექტურული ნიშნული

ჭრილის ხაზი

ღერძის ხაზი

შენიშვნები NOTES

1. ნახაზზე ზომები მოცემულია სანტიმეტრებში;
2. ნახაზზე ყველა ცვლილება მშენებლობისას შეთანხმებული უნდა იყოს პროექტის ავტორთან;
3. ფურცლის კორექტირებით ავტომატურად უქმდება წინა ვარიანტი;

სიტუაციური სქემა KEY PLAN

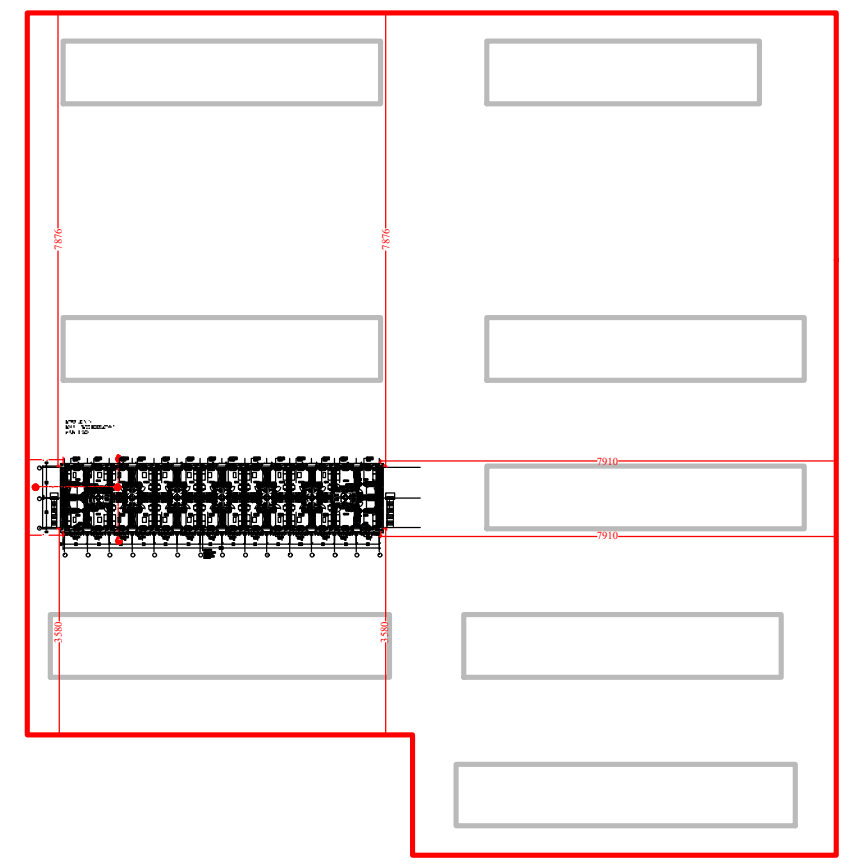

დამკვეთი CLIENT: შ.პ.ს. "სახლი დიღომში"

პროექტი PROJECT: საცხოვრებელი უბანი (საუნივერსიტეტო დასახლება)

მისამართი ADDRESS: ქ. თბილისი, დიდი დიღომი

თანამდებობა	გვარი	ხელმოწერა
დირექტორი	თ. ოტიაშვილი	
მთ.არქიტექტორი	ლ. ყავლაშვილი	

შ.პ.ს. "სახლი დიღომში"
თბილისი, დიდი-დიღომი, დემეტრე თავდადებულის 45
ტელ: 551922555
E mail: n.chkhikvadze@freeuni.edu.ge
www.akhalidigomi.ge

არქიტექტურული ნაწილი
ARCHITECTURE

მასშტაბი SCALE: 1:200

თარიღი DATE OF ISSUE: 4/07/2023

ნახაზი DRWG.: ბლოკი №60 1 სართულის გეგმა მე-2 სართულის გეგმა

კორექტირება REVISIONS

№	კორექტ. REV.	თარიღი DATE
1		
2		
3		
4		
5		
6		

სტადია STAGE	ინდექსი INDEX	ფურც. PAGES
მუშა პროექტი		

ბლოკი №60
გეგმა 6.04 ნიშნულზე
მასშ. 1:200

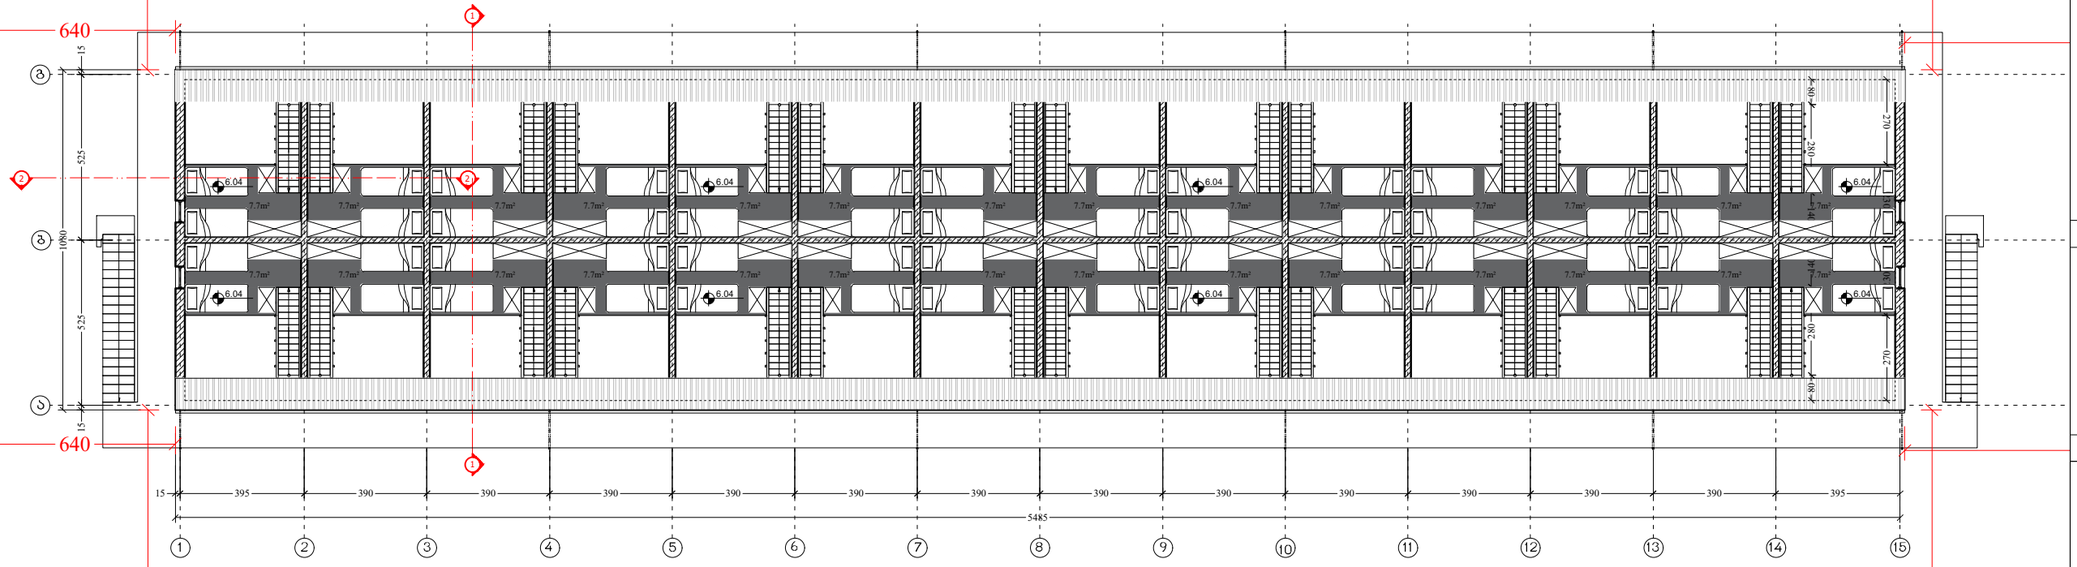

ბლოკი №60
სახურავის გეგმა
მასშ. 1:200

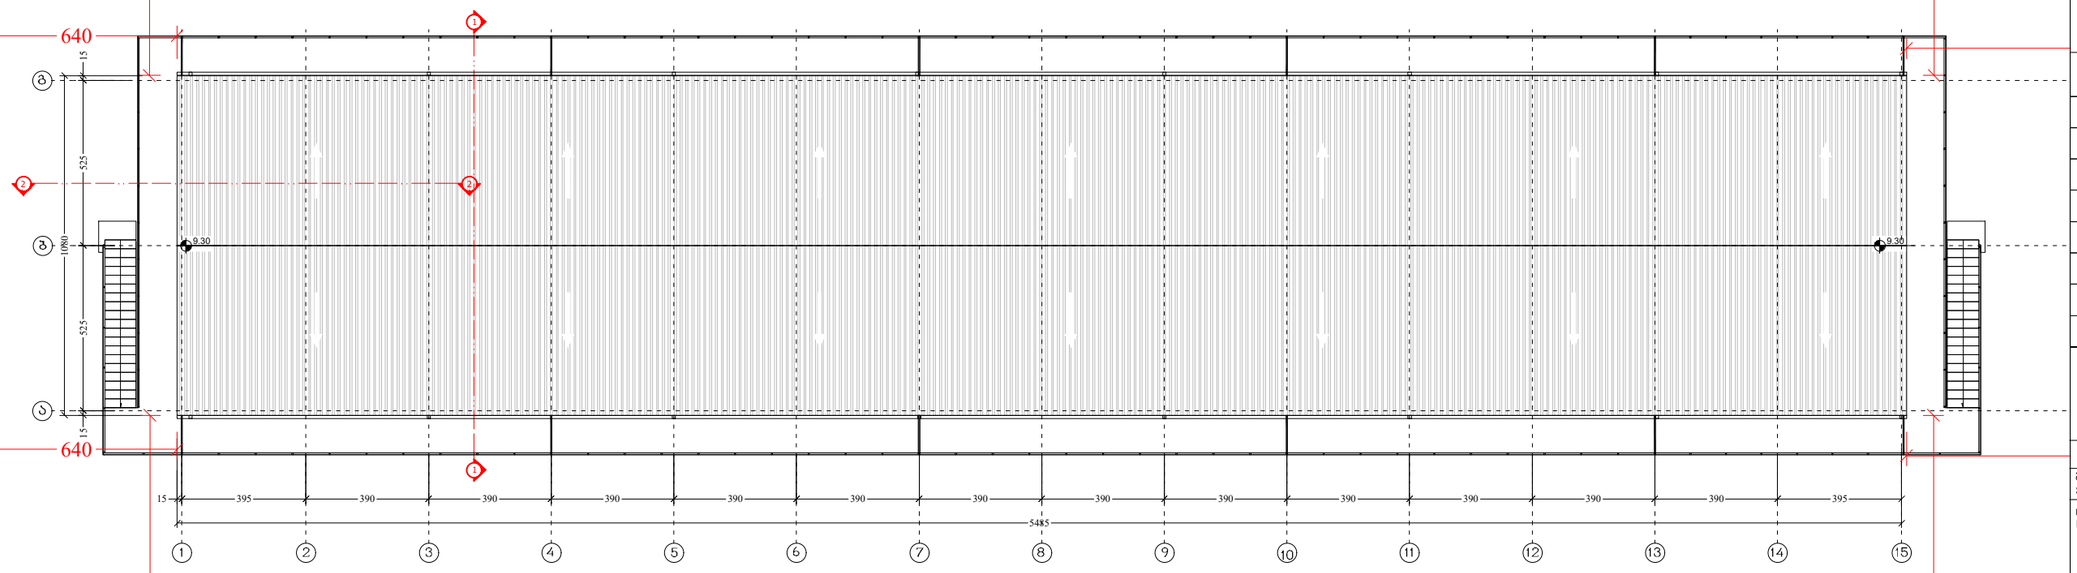

ფორმატი PAPER SIZE	ხელშეკრულების № CONTRACT #	პროექტის № PROJECT #	ფაილის სახელი FILE NAME
A-3		1.6.07	gegmebi.dwg

პირობითი აღნიშვნები LEGEND

6.00 არქიტექტურული ნიშნული

1 — — — ჭრილის ხაზი

— · — · — ღერძის ხაზი

შენიშვნები NOTES

1. ნახაზზე ზომები მოცემულია სანტიმეტრებში;
2. ნახაზზე ყველა ცვლილება მშენებლობისას შეთანხმებული უნდა იყოს პროექტის ავტორთან;
3. ფერადის პორექტირებით ავტომატურად უქმდება წინა ვარიანტი;

სიტუაციური სქემა KEY PLAN

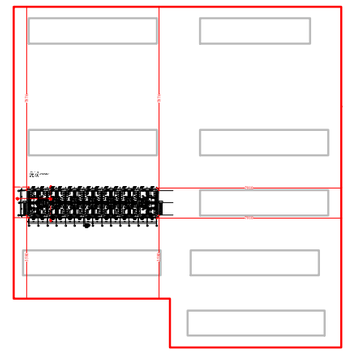

დამკვეთი CLIENT	შ.პ.ს. "ახალი დიღომში"
პროექტი PROJECT	საცხოვრებელი შენი (საუნივერსიტეტო დასახლება)
მისამართი ADDRESS	ქ. თბილისი, დიდი დიღომი

თანამდებობა	გვარი	ხელმოწერა
დირექტორი	თ. ოტიაშვილი	
მთ.არქიტექტორი	ლ. ჟაჟლაშვილი	

შ.პ.ს. "ახალი დიღომში"
თბილისი, დიდი-დიღომი, დემეტრე თავდადებულის 45
ტელ: 551922555
E mail: n.chkhikvadze@freeuni.edu.ge
www.akhalidigomi.ge

არქიტექტურული ნაწილი
ARCHITECTURE

მასშტაბი SCALE	1:200	თარიღი DATE OF ISSUE	4/07/2023

ნახაზი DRWG.
ბლოკი №60
ანტრესოლის გეგმა
სახურავის გეგმა

პორექტირება REVISIONS		
№	პორექტ. REV.	თარიღი DATE
1		
2		
3		
4		
5		
6		

სტადია STAGE	ინდექსი INDEX	ფურც. PAGES
მუშა პროექტი		

ბლოკი №61
გეგმა ±0.00 ნიშნულზე
მასშ. 1:200

აღნიშნულ გეგმებზე არ განხორციელებულა პორექტირება

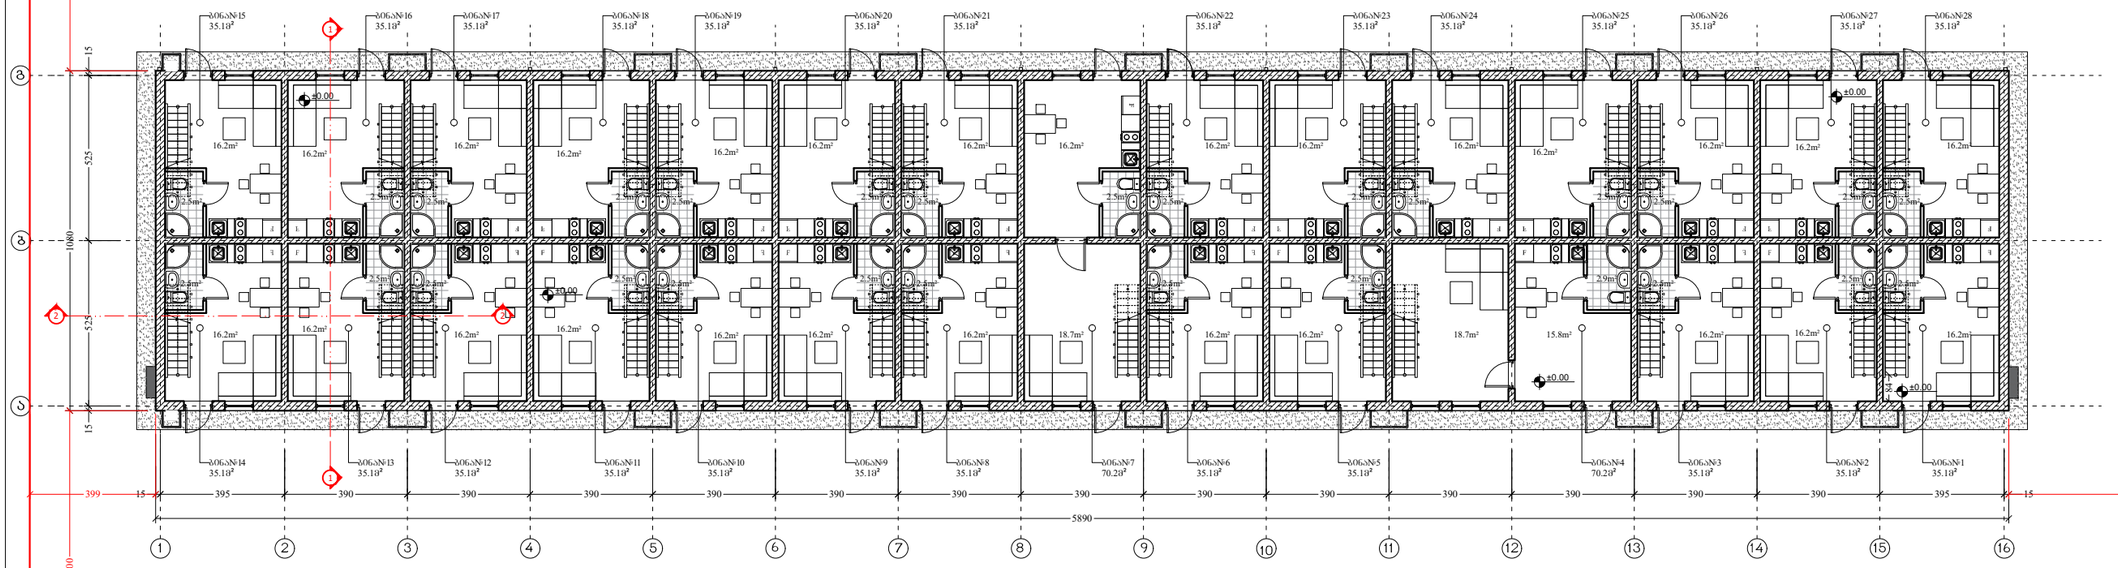

ბლოკი 61
გეგმა +2.75 ნიშნულზე
მასშ. 1:200

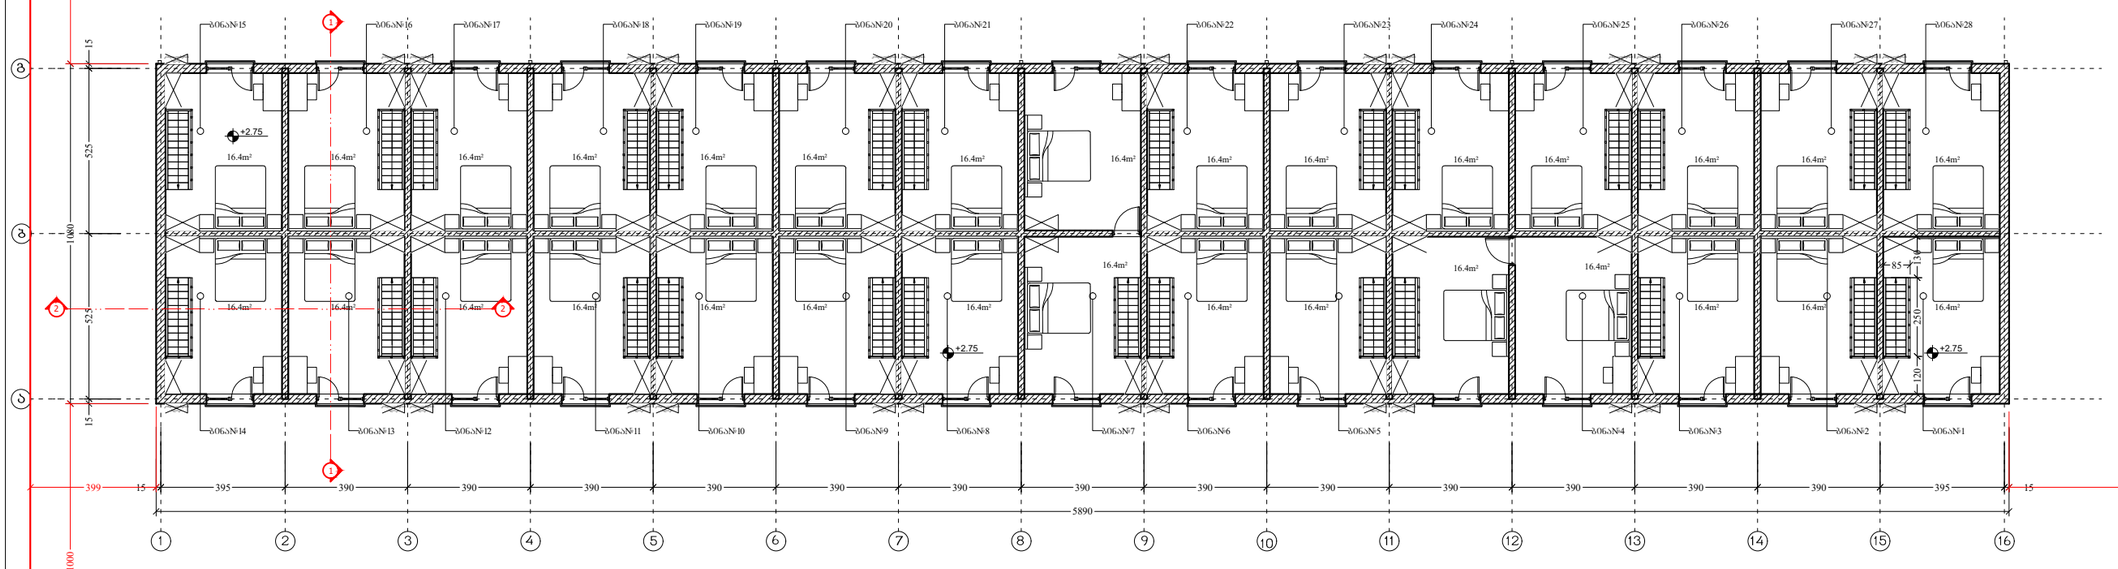

ფორმატი PAPER SIZE	ხელშეკრულება № CONTRACT #	პროექტის № PROJECT #	ფაილის სახელი FILE NAME
A-3		1.6.07	gegmebi.dwg

პირობითი აღნიშვნები LEGEND

6.00 არქიტექტურული ნიშნული

1 ჭრილის ხაზი

ღერძის ხაზი

შენიშვნები NOTES

1. ნახაზზე ზომები მოცემულია სანტიმეტრებში;
2. ნახაზზე ყველა ცვლილება მშენებლობისას შეთანხმებული უნდა იყოს პროექტის ავტორთან;
3. ფერადლის პორექტირებით ავტომატურად უქმდება წინა ვარიანტი;

სიტუაციური სქემა KEY PLAN

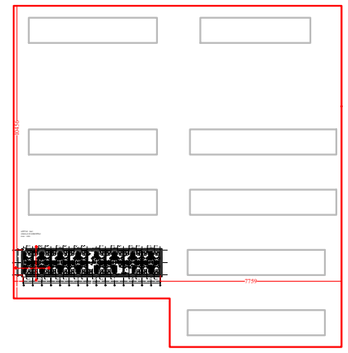

დამკვეთი CLIENT	შ.პ.ს. "სახლი დიღომში"
პროექტი PROJECT	საცხოვრებელი შენობა (საუნივერსიტეტო დასახლება)
მისამართი ADDRESS	ქ. თბილისი, დიდი დიღომი

თანამდებობა	გვარი	ხელმოწერა
დირექტორი	თ. ოტიაშვილი	
მთ.არქიტექტორი	ლ. ყავლაშვილი	

შ.პ.ს. "სახლი დიღომში"
თბილისი, დიდი-დიღომი, დემეტრე თავდადებულის 45
ტელ: 551922555
E mail: n.chkhikvadze@freeuni.edu.ge
www.akhalidigomi.ge

არქიტექტურული ნაწილი
ARCHITECTURE

მასშტაბი SCALE	1:200	თარიღი DATE OF ISSUE	4/07/2023

ნახაზი DRWG.

ბლოკი №61
1 სართულის გეგმა
მე-2 სართულის გეგმა

პორექტირება REVISIONS		
№	პორექტ. REV.	თარიღი DATE
1		
2		
3		
4		
5		
6		

სტადია STAGE	ინდექსი INDEX	ფურც. PAGES
მუშა პროექტი		

ფერადობის ტიპი FILE NAME	ფასადის ნახატი ელევაცია ნომერი 1 ELEVATION No.1
პროექტის № PROJECT #	
ხელშეკრულების № CONTRACT #	
ფორმატი PAPER SIZE	A-3

ფასადის ნახატი ელევაცია ნომერი 1
ELEVATION No.1

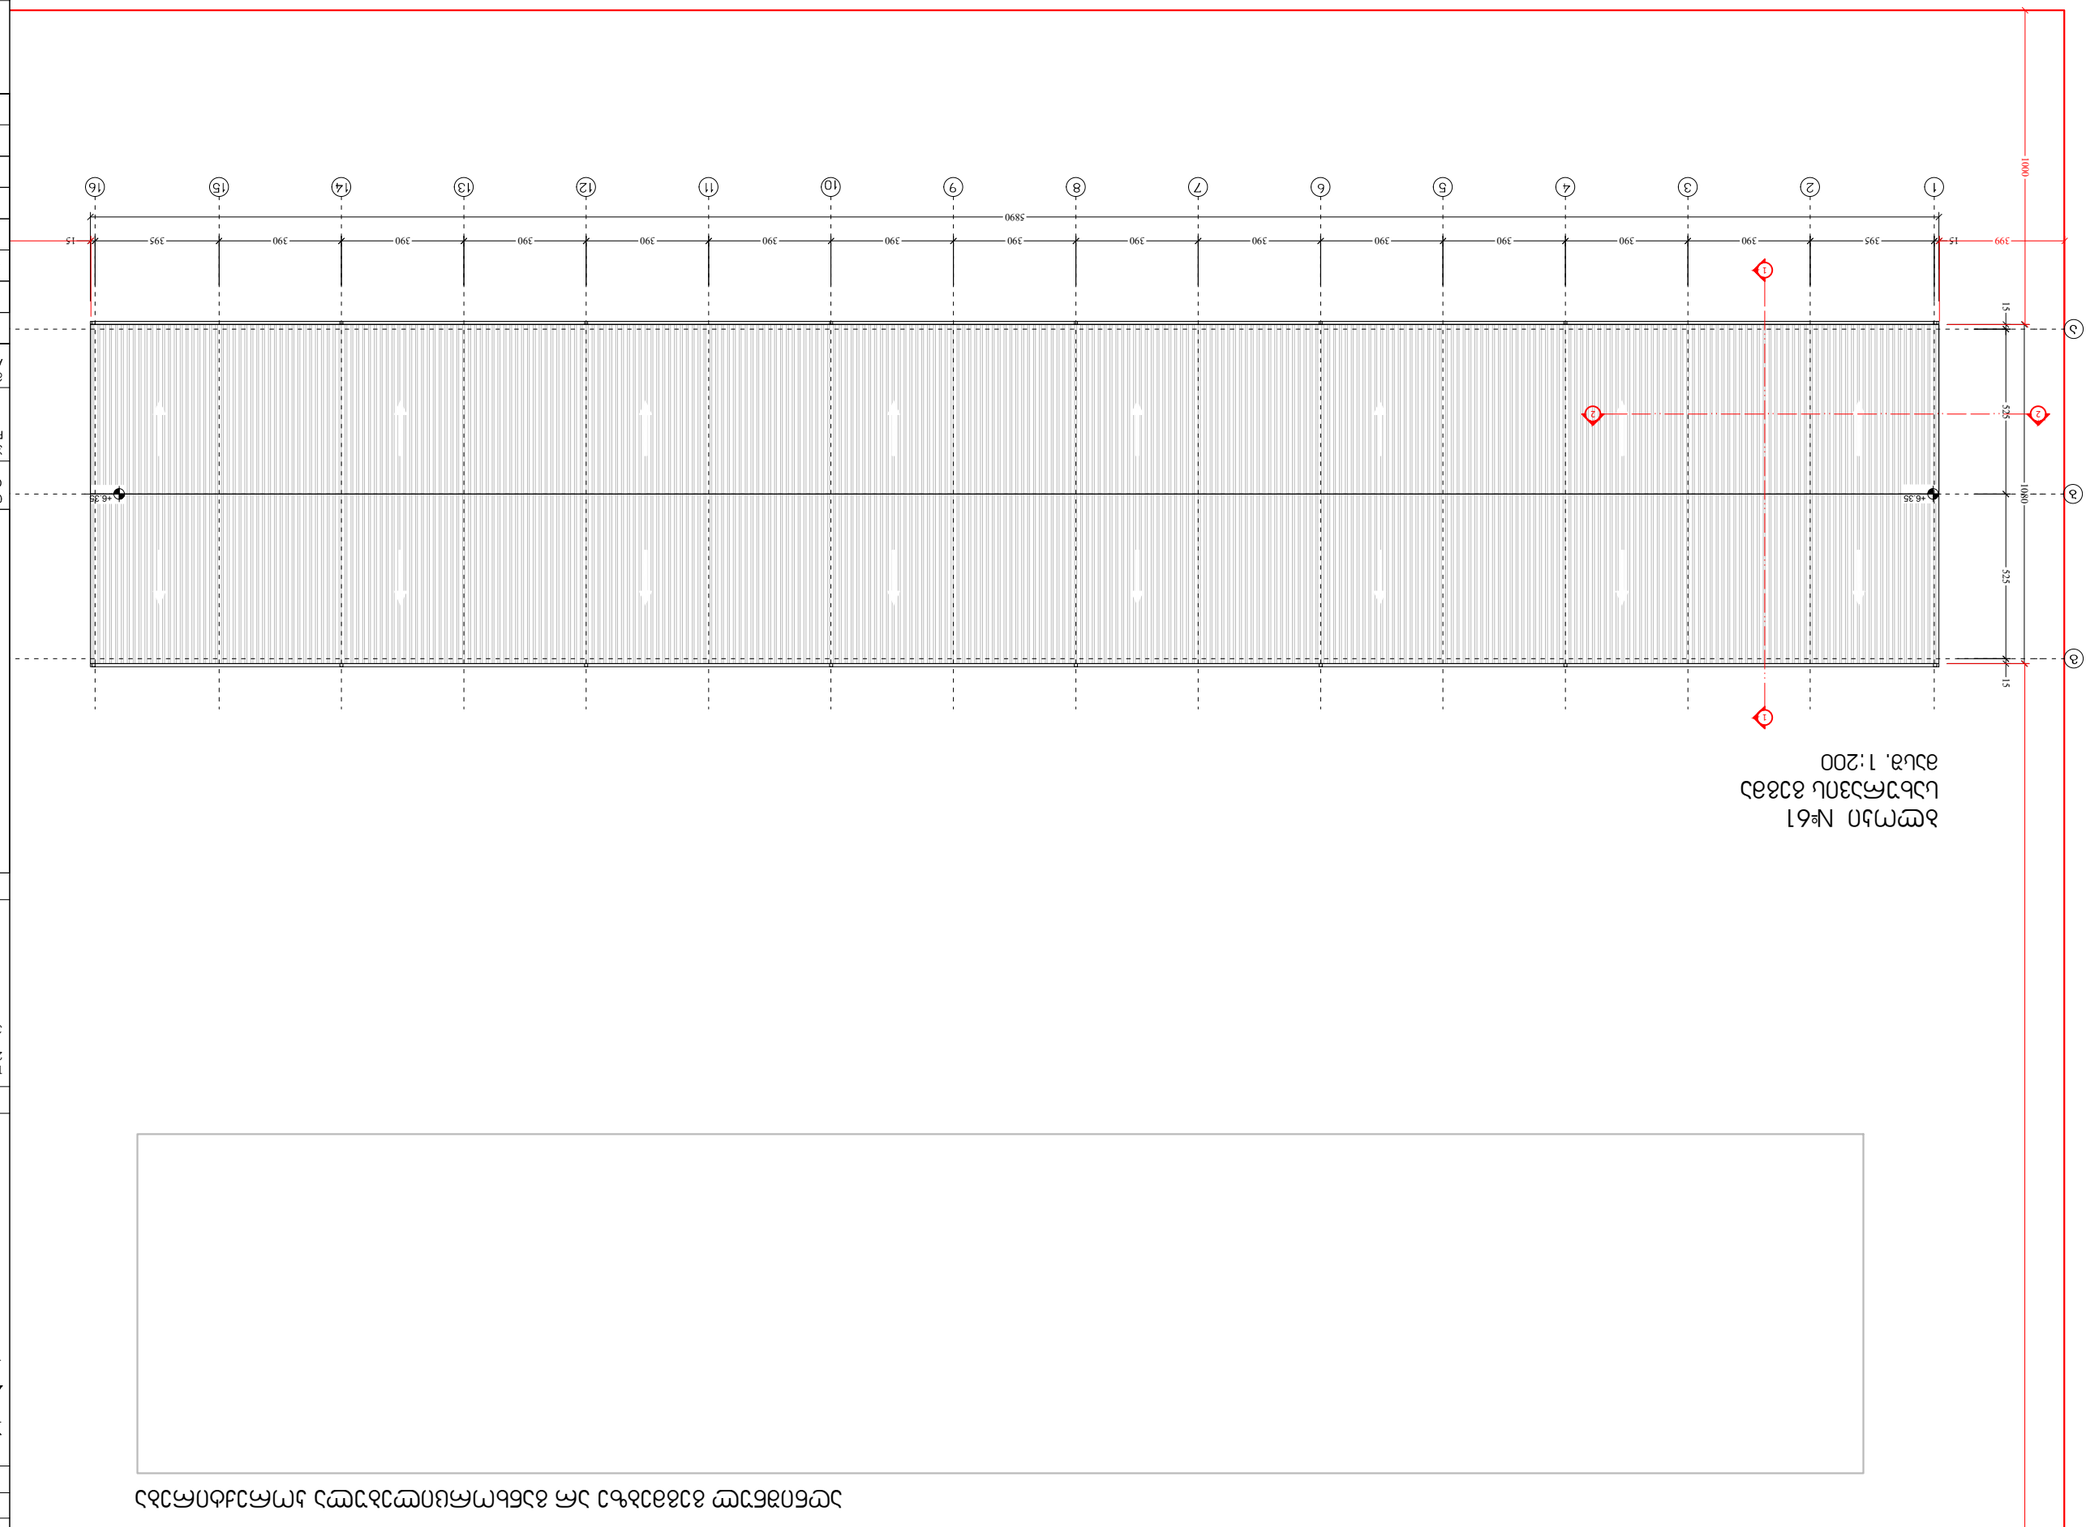

ავტორი AUTHOR	ა.ა.ს. "სახლი ფიდეი ფილიალი" ქ. თბილისი, ფიდე-ფილიალის ქ. 45 ტელ: 551922555 E mail: n.chkhilkvadze@freeuni.edu.ge www.okhotlidigomi.ge
არქიტექტურა ARCHITECTURE	
პროექტის სტადია DATE OF ISSUE	4/07/2023
მასშტაბი SCALE	1:200

REVISIONS		
№	ცვლილების თარიღი DATE	ცვლილების ტიპი REV.
1		
2		
3		
4		
5		
6		

ნახატის №61
სახელი ფასადი
DRWG.

ფურცელი SHEET	ფურცლების რაოდენობა TOTAL SHEETS	ნახატის № DRAWING INDEX

ნახატის სახელწოდება DRAWING TITLE	ფასადის ნახატი ელევაცია ნომერი 1
პროექტის № PROJECT #	
ხელშეკრულების № CONTRACT #	
ფორმატი PAPER SIZE	A-3

ფერადობის ტიპი FILE NAME	gegmebi.dwg
პროექტის № PROJECT #	1.6.07
ხელშეკრულების № CONTRACT #	
ფორმატი PAPER SIZE	A-3

ფასადის ნახატი ელევაცია ნომერი 1
ELEVATION No.1

ავტორი AUTHOR	ა.ა.ს. "სახლი ფიდეი ფილიალი" ქ. თბილისი, ფიდე-ფილიალის ქ. 45 ტელ: 551922555 E mail: n.chkhilkvadze@freeuni.edu.ge www.okhotlidigomi.ge
არქიტექტურა ARCHITECTURE	
პროექტის სტადია DATE OF ISSUE	4/07/2023
მასშტაბი SCALE	1:200

REVISIONS		
№	ცვლილების თარიღი DATE	ცვლილების ტიპი REV.
1		
2		
3		
4		
5		
6		

ნახატის №61
სახელი ფასადი
DRWG.

ფურცელი SHEET	ფურცლების რაოდენობა TOTAL SHEETS	ნახატის № DRAWING INDEX

ნახატის სახელწოდება DRAWING TITLE	ფასადის ნახატი ელევაცია ნომერი 1
პროექტის № PROJECT #	
ხელშეკრულების № CONTRACT #	
ფორმატი PAPER SIZE	A-3

ფერადობის ტიპი FILE NAME	gegmebi.dwg
პროექტის № PROJECT #	1.6.07
ხელშეკრულების № CONTRACT #	
ფორმატი PAPER SIZE	A-3

LEGEND ნიშნების ცხრილი

6.00	ასაწევი ნაწილის ნიშნული
1	ჭერის ნაწილის ნიშნული
	ფასადის ხედის ნომერი

NOTES შენიშვნები

1. ნახატზე ასახული ინფორმაცია ეროვნული ნორმების შესაბამისად;
2. ნახატის ზომები დაზუსტდეს ადგილზე გაზომვების შედეგად;
3. ფერადობის ტიპის ასარჩევად იხილეთ ფერადობის ტიპების ნახატი;

KEY PLAN ობიექტის სიტუაციური სქემა

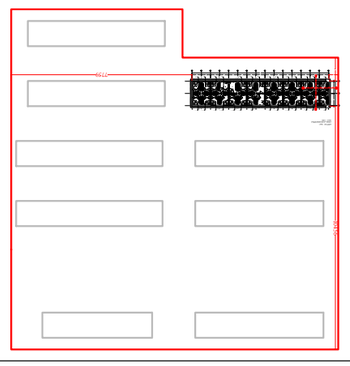

06.03.2023 წლის 6353168 ბრძანებით შეთანხებული გეგმები

ბლოკი №53
გეგმა ±0.00 ნიშნულზე
მასშ. 1:200

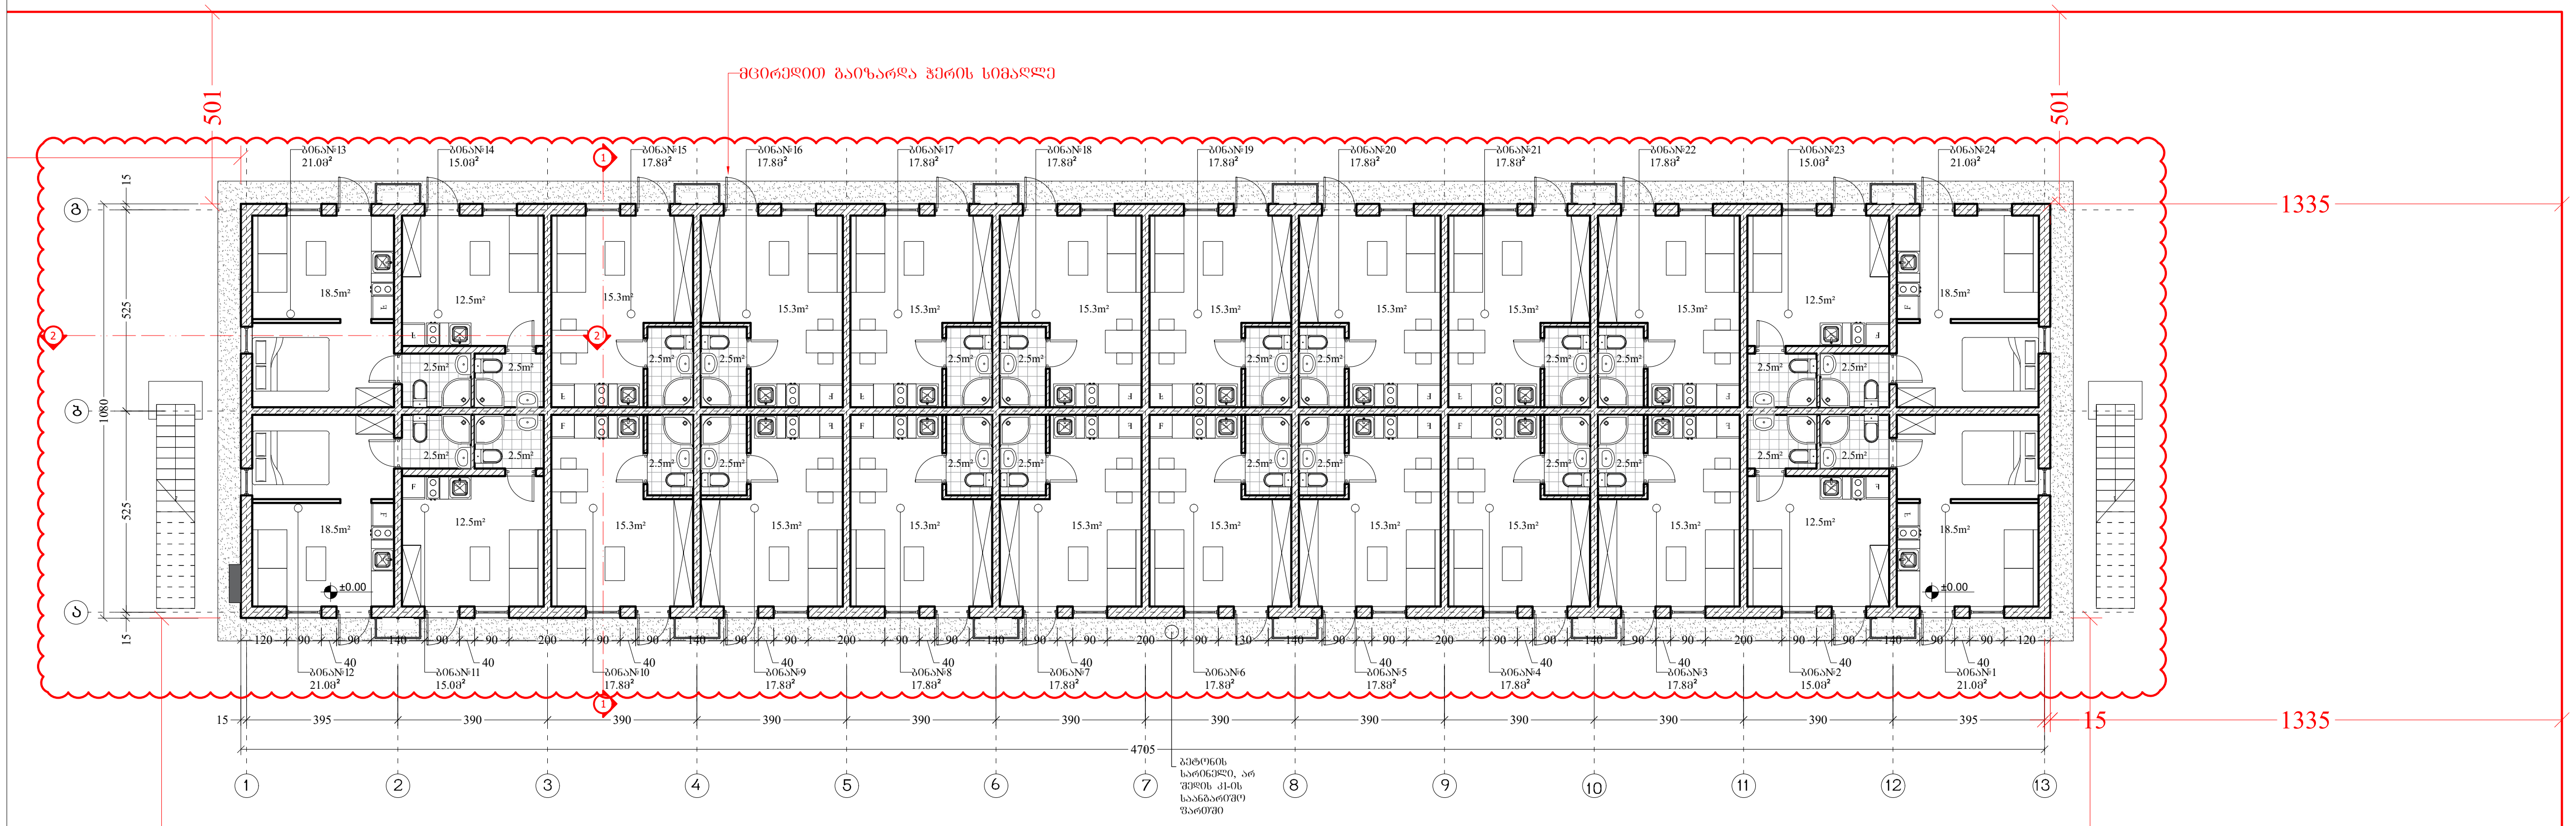

ბლოკი №53
გეგმა 2.95 ნიშნულზე
მასშ. 1:200

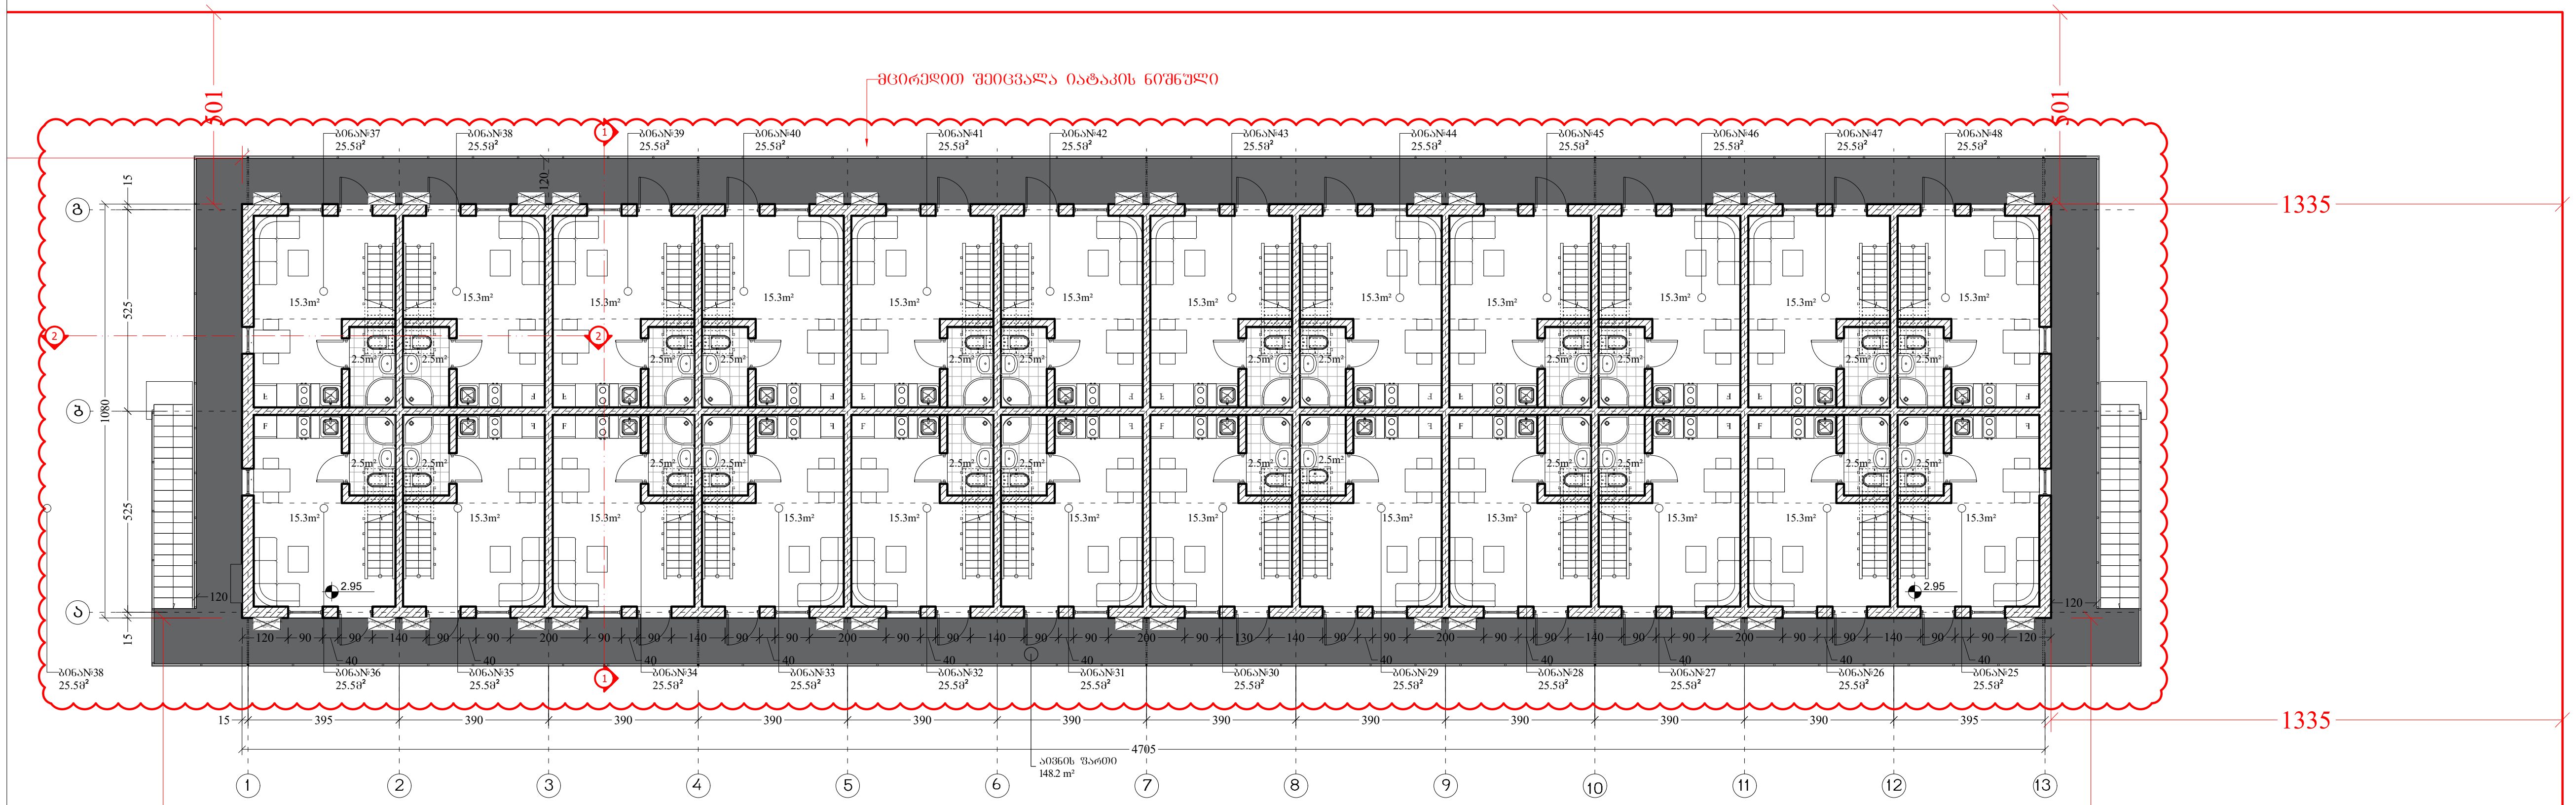

ფორმატი PAPER SIZE	დაკვეთა № CONTRACT #	პროექტის № PROJECT #	ფაილის სახელი FILE NAME
A-3		1.6.07	gegmebi.dwg

პირობითი აღნიშვნები — LEGEND

- 6.00 — არქიტექტურული ნიშნული
- ჭრილის ხაზი
- ღერძის ხაზი

შენიშვნები — NOTES

1. ნახაზზე ზომები მოცემულია სანტიმეტრებში;
2. ნახაზზე ყველა ცვლილება მშენებლობისას შეთანხმებული უნდა იყოს პროექტის ავტორთან;
3. ფურცლის კორექტირებით ავტომატურად უქმდება წინა ვარიანტი;

სიტუაციური სქემა — KEY PLAN

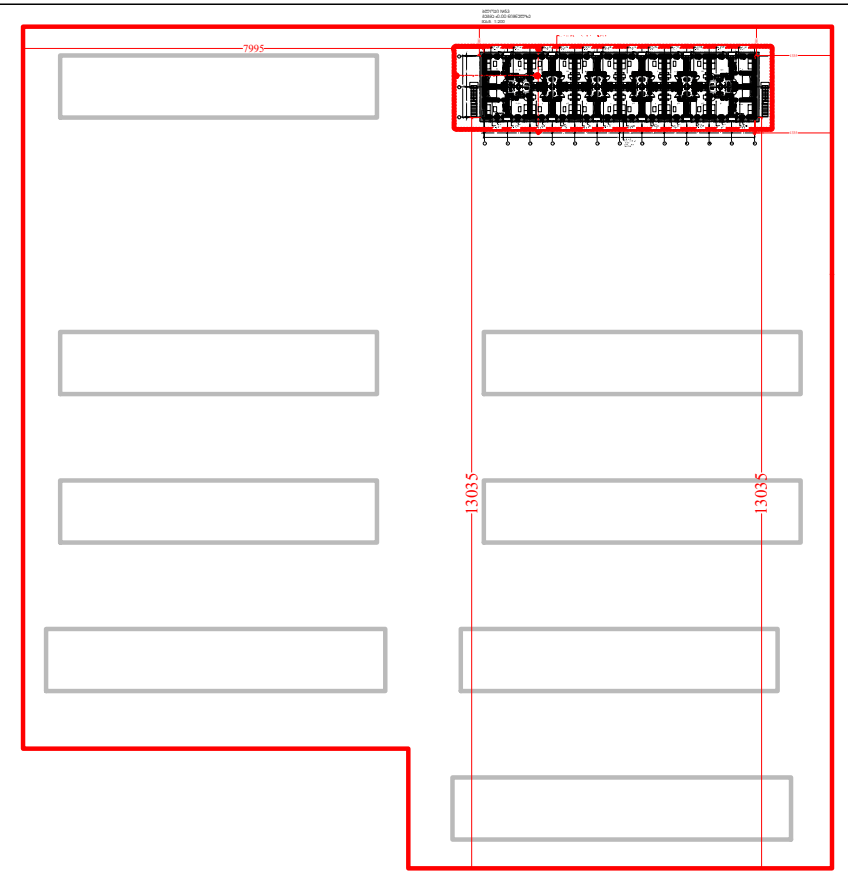

დამკვეთი CLIENT: შ.პ.ს. "სახლი დიღომში"

პროექტი PROJECT: საცხოვრებელი უბანი (საუნივერსიტეტო დასახლება)

მისამართი ADDRESS: ქ. თბილისი, დიდი დიღომი

თანამდებობა	გვარი	ხელმოწერა
დირექტორი	თ. ოტიაშვილი	
მთ.არქიტექტორი	ლ. ყავლაშვილი	

შ.პ.ს. "სახლი დიღომში"
თბილისი, დიდი-დიღომი, დემეტრე თავდადებულის 45
ტელ: 551922555
E mail: n.chkhikvadze@freeuni.edu.ge
www.akhalidigomi.ge

არქიტექტურული ნაწილი
ARCHITECTURE

მასშტაბი SCALE: 1:200 | თარიღი DATE OF ISSUE: 29/01/2022

ნახაზი DRWG.: ბლოკი №53 1 სართულის გეგმა მე-2 სართულის გეგმა

კორექტირება REVISIONS

№	კორექტ. REV.	თარიღი DATE
1		20/01/2023
2		
3		
4		
5		
6		

სტადია STAGE	ინდექსი INDEX	ფურც. PAGES
მუშა პროექტი		

ბლოკი №53
გეგმა 6.04 ნიშნულზე
მასშ. 1:200

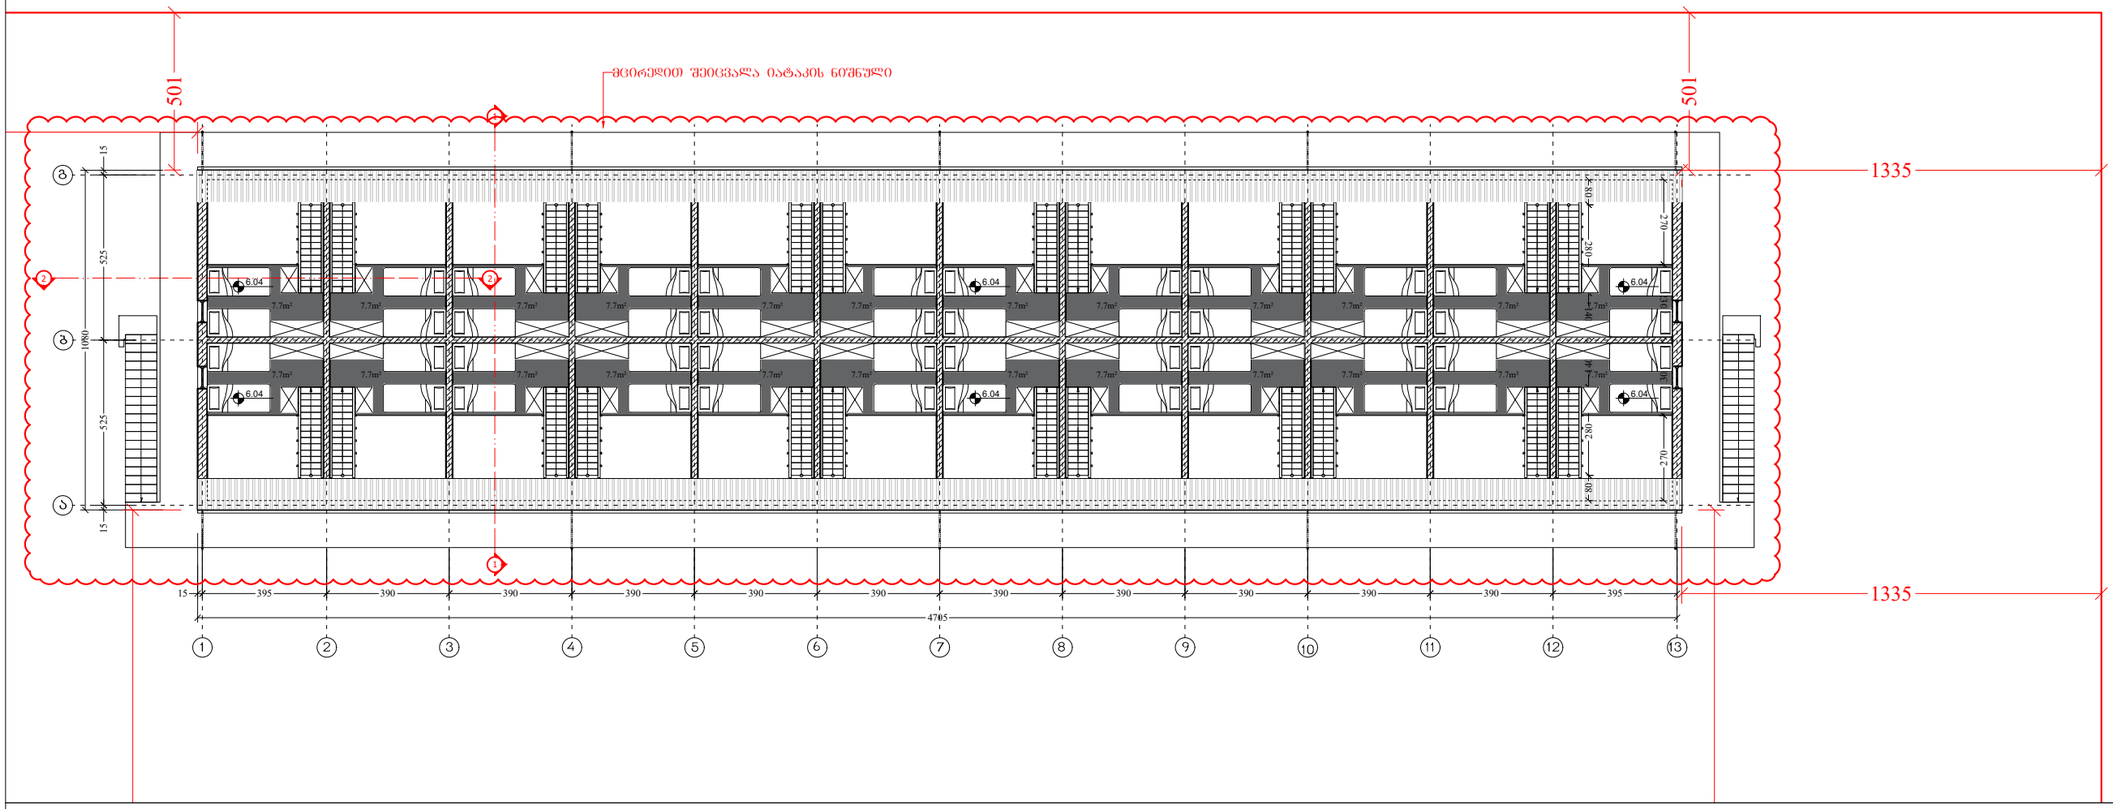

ბლოკი №53
სახურავის გეგმა
მასშ. 1:200

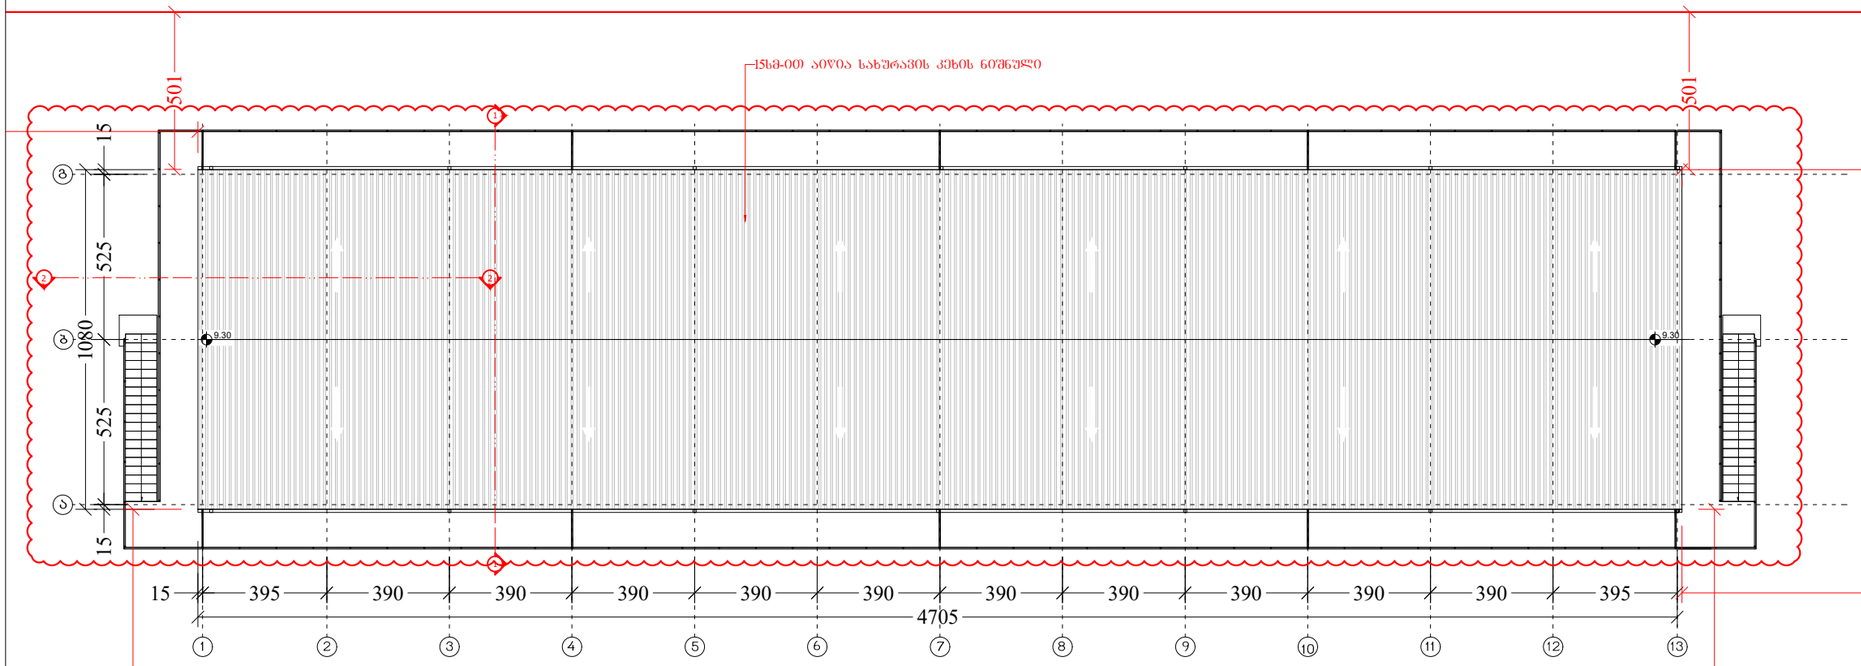

ფორმატი PAPER SIZE	ხელშეკრულების № CONTRACT #	პროექტის № PROJECT #	ფაილის სახელი FILE NAME
A-3		1.6.07	gegmebi.dwg

პირობითი აღნიშვნები LEGEND

6.00 არქიტექტურული ნიშნული

1 — — — ჭრილის ხაზი

— · — · — · — ღერძის ხაზი

შენიშვნები NOTES

1. ნახაზზე ზომები მოცემულია სანტიმეტრებში;
2. ნახაზზე ყველა ცვლილება მშენებლობისას შეთანხმებული უნდა იყოს პროექტის ავტორთან;
3. ფერცლის პორექტირებით ავტომატურად უქმდება წინა ვარიანტი;

სიტუაციური სქემა KEY PLAN

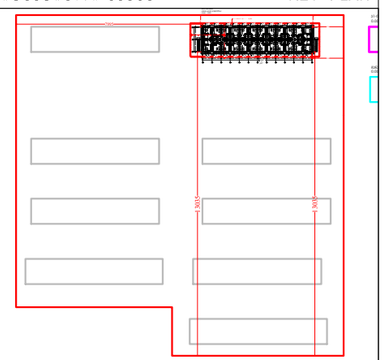

დამკვეთი CLIENT	შ.პ.ს. "სახლი დიღომში"
პროექტი PROJECT	საცხოვრებელი შენი (საუნივერსიტეტო დასახლება)
მისამართი ADDRESS	ქ. თბილისი, დიდი დიღომი

თანამდებობა	გვარი	ხელმოწერა
დირექტორი	თ. ოტიაშვილი	
მთ.არქიტექტორი	ლ. ყაცლაშვილი	

შ.პ.ს. "სახლი დიღომში"
თბილისი, დიდი-დიღომი, დემეტრე თავდადებულის 45
ტელ: 551922555
E mail: n.chkhikvadze@freeuni.edu.ge
www.akhalidigomi.ge

არქიტექტურული ნაწილი ARCHITECTURE

მასშტაბი SCALE	1:200	თარიღი DATE OF ISSUE	29/01/2022

ნახაზი DRWG.
ბლოკი №53
ანტრესოლის გეგმა
სახურავის გეგმა

REVISIONS		
№	პროექტ. REV.	თარიღი DATE
1		20/01/2023
2		
3		
4		
5		
6		

სტადია STAGE	ინდექსი INDEX	ფურც. PAGES
მუშა პროექტი		

ბლოკი №54
ფასადი +2.95 მარცხენა
მასშტ. 1:200

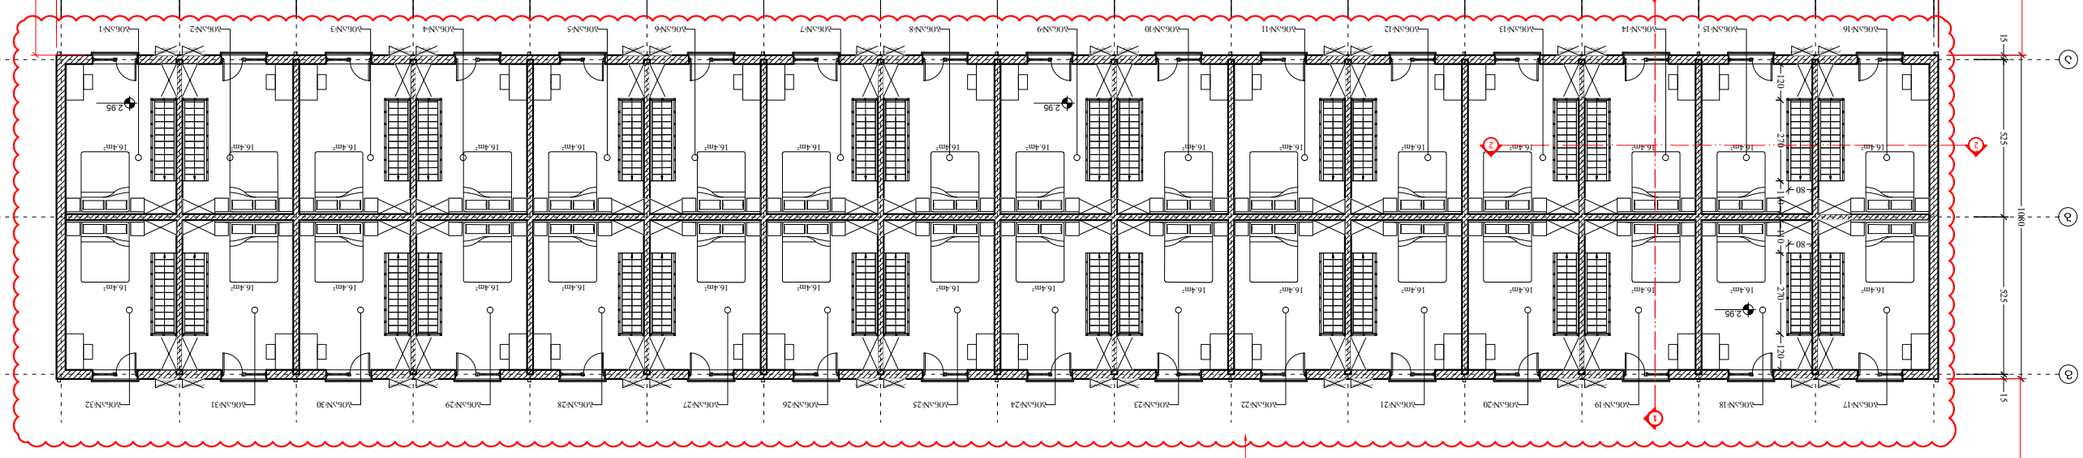
1
2
3
1080
525
525
525
15
15
15
2.95
2.70
1.20
0.80
2.70
1.20
16.4m²
16.4m²
16.4m²

ბოძის №54
საძირკვლის ჩარჩოს ბადის არმატურის ნახაზი. 1:200

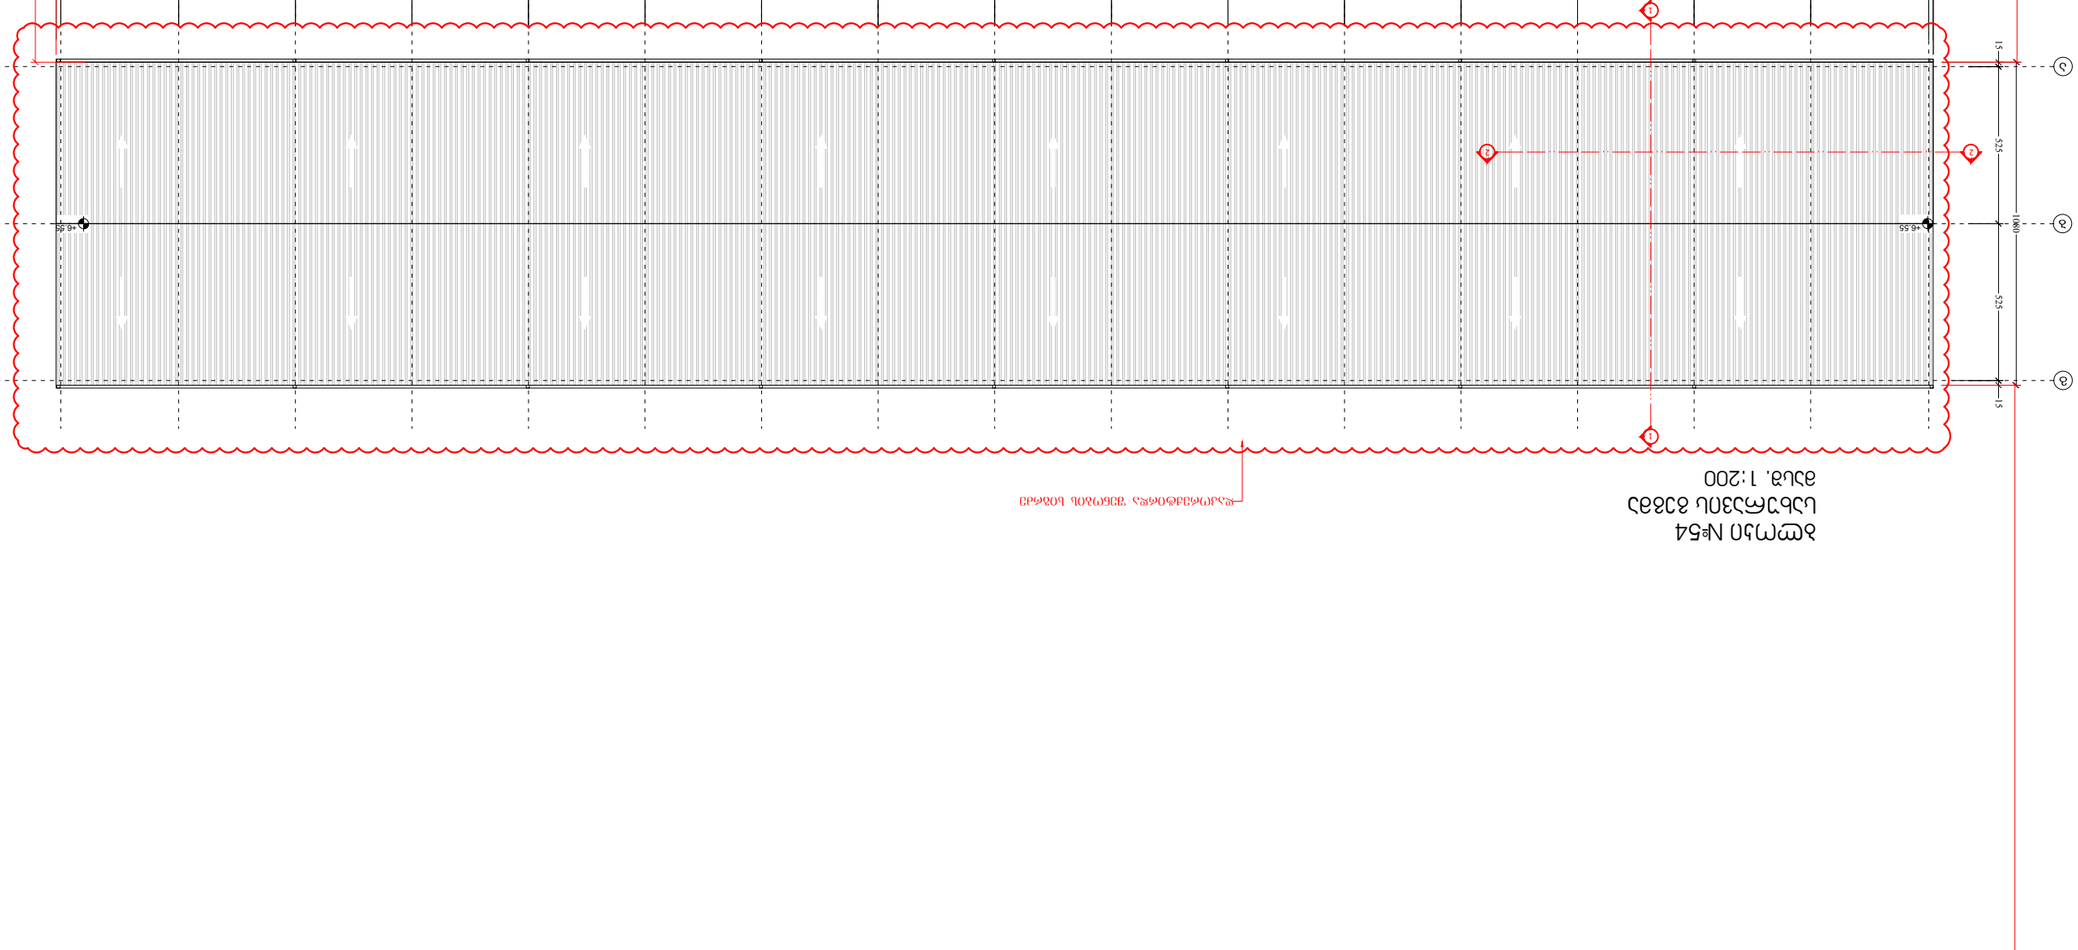
1
2
3
1
2
3
1
2
3

ჰორიზ №55
პირველი სართულის +2.95 ნიშნულის გეგმა
მასშტ. 1:200

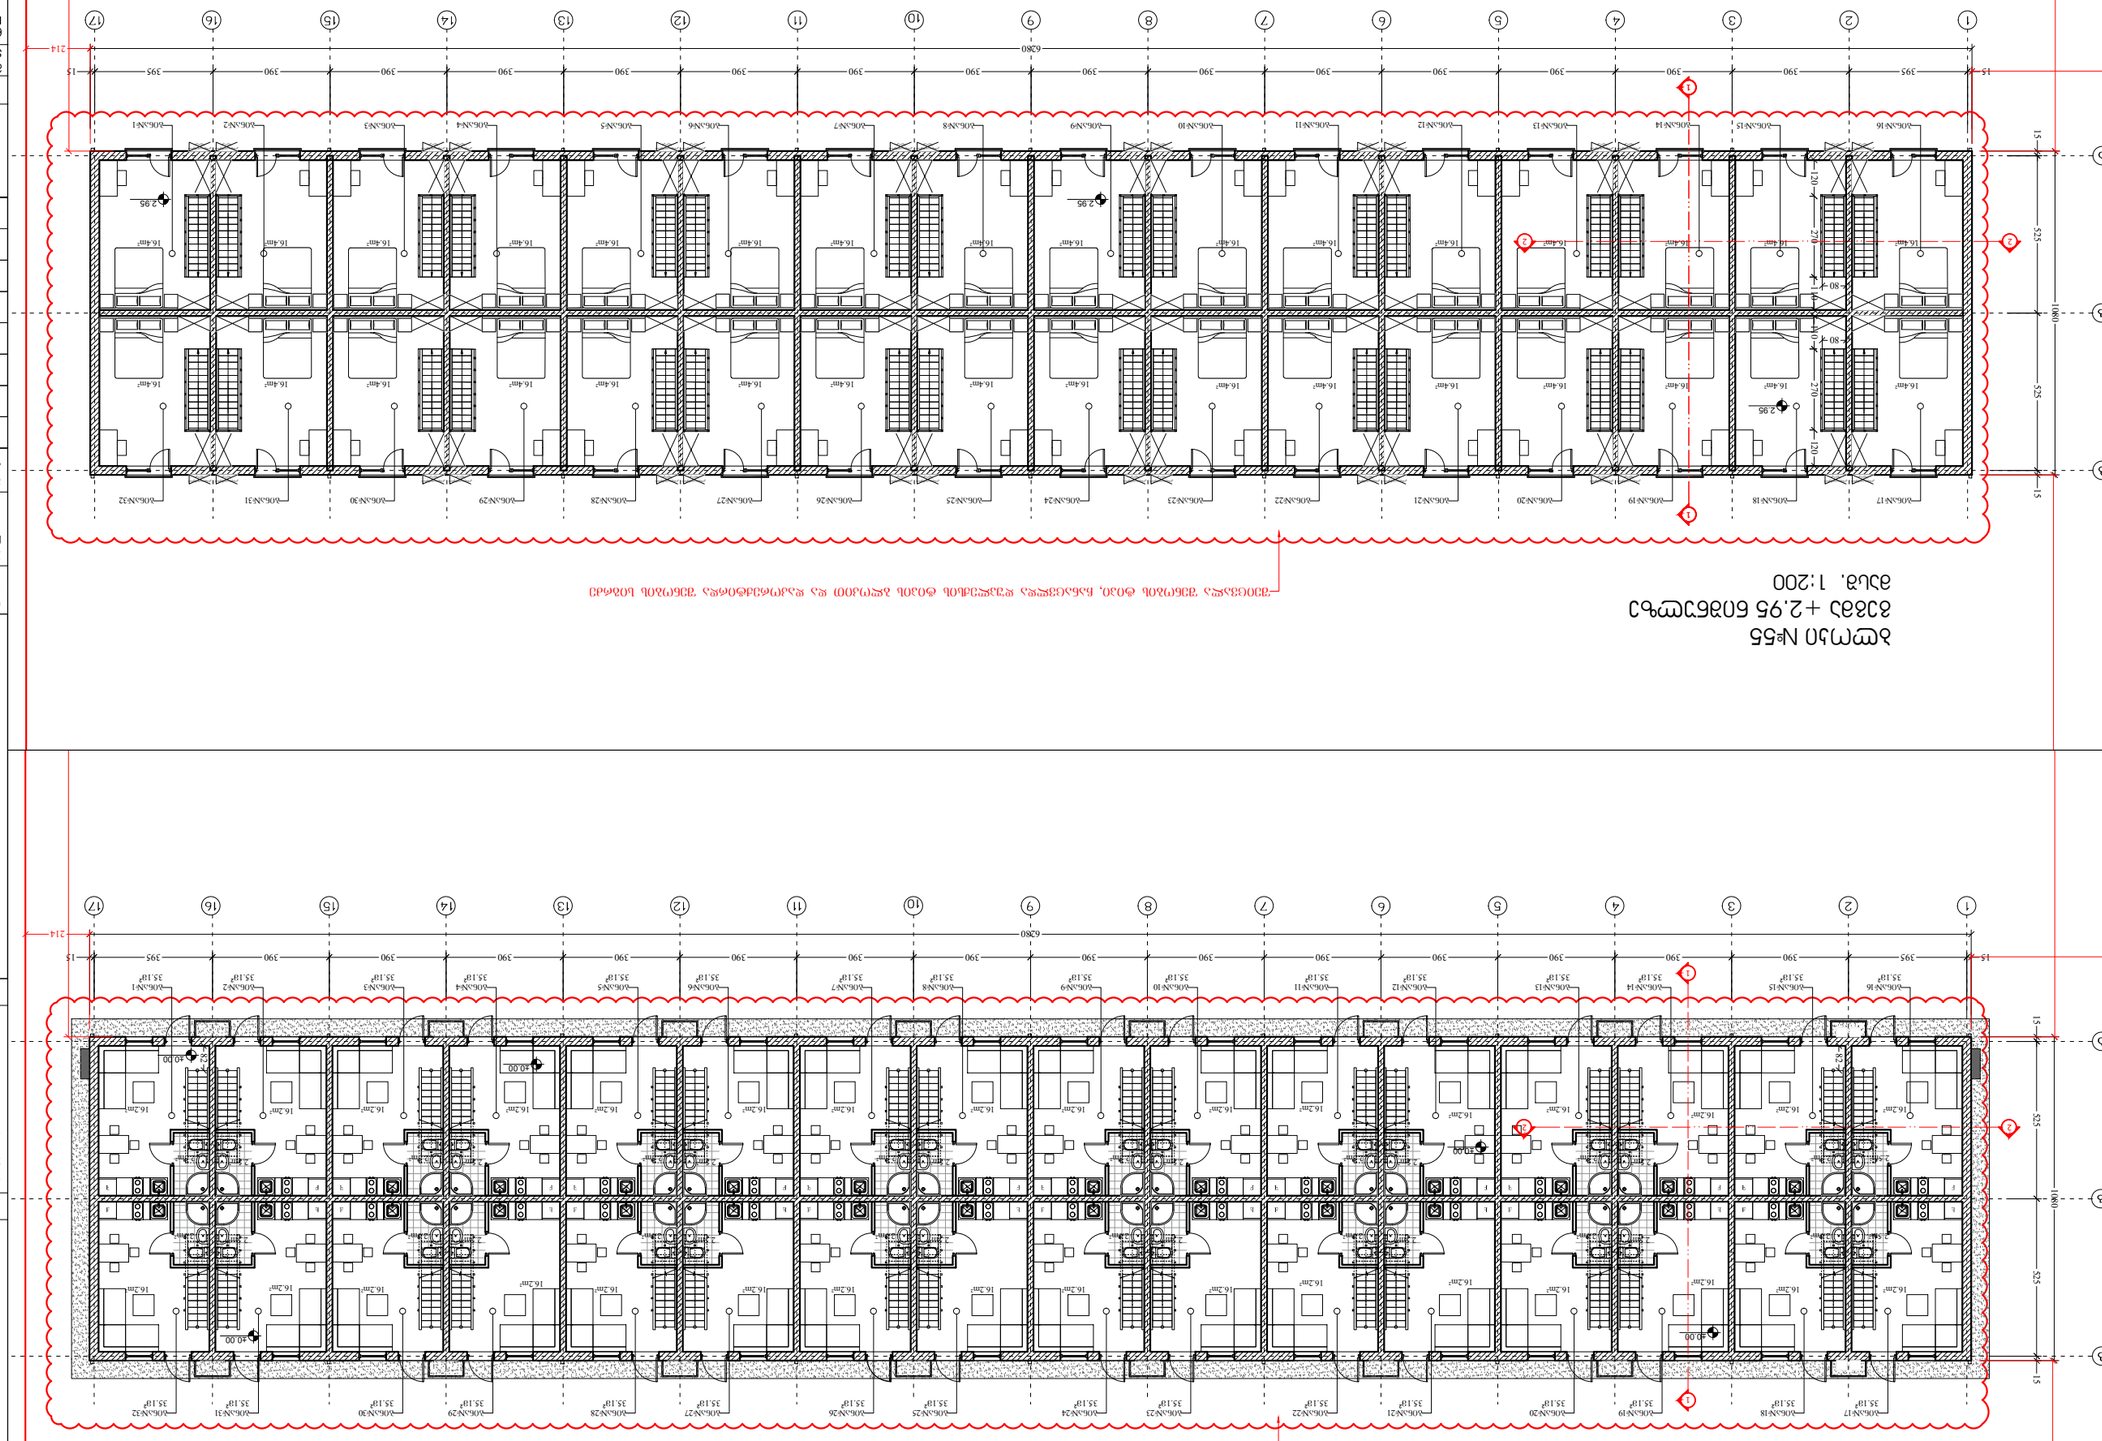

ვერტიკალური ვენტილაციის არხების ღერძების მდებარეობა იხილეთ არქიტექტურულ ნაწილში

ჰორიზ №55
პირველი სართულის ±0.00 ნიშნულის გეგმა
მასშტ. 1:200

ვერტიკალური ვენტილაციის არხების ღერძების მდებარეობა იხილეთ არქიტექტურულ ნაწილში

დამკვეთი CLIENT	შპს "ბაზელ ჯორჯიან"
პროექტის დასახელება PROJECT	ბაღნარეთის ქუჩა №60 (ბაშნიანის ტერიტორიის კვლევა)
ობიექტის მისამართი ADDRESS	ქ. თბილისი, ჯორჯ ჯორჯი
ნახაზის დასახელება DRAWING TITLE	არქიტექტურული ნაწილი
ნახაზის ავტორი AUTHOR	ნ.ჩხეიძე
ნახაზის № DRAWING №	1
ფორმატი PAPER SIZE	A-3
კონტრაქტის № CONTRACT #	
პროექტის № PROJECT #	1.6.07
ფაილის სახელი FILE NAME	gegmebi.dwg

LEGEND — აღნიშვნები

- 6.00 — ნიშნული ცალკეული ობიექტისთვის
- 1 — ნახაზის ნომერი
- ±0.00 — ნიშნული
- ღერძები

NOTES — შენიშვნები

1. ნახაზის ყველა განზომილება მოცემულია მილიმეტრებში;
2. ნახაზის ყველა განზომილება დაზუსტდეს ადგილზე სამშენებლო სამუშაოების დაწყებამდე;
3. ფუნდამენტის ქვეშ მოეწყოს ბეტონის მომზადება სისქით 100მმ.

KEY PLAN — სიტუაციური სქემა

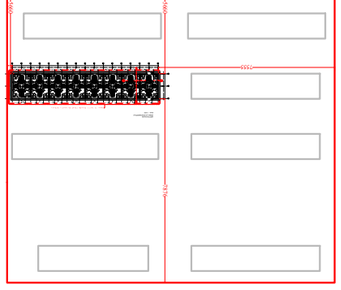

დამკვეთი CLIENT	შპს "ბაზელ ჯორჯიან"		
პროექტის დასახელება PROJECT	ბაღნარეთის ქუჩა №60 (ბაშნიანის ტერიტორიის კვლევა)		
ობიექტის მისამართი ADDRESS	ქ. თბილისი, ჯორჯ ჯორჯი		
ნახაზის დასახელება DRAWING TITLE	არქიტექტურული ნაწილი		
ნახაზის ავტორი AUTHOR	ნ.ჩხეიძე		
ნახაზის № DRAWING №	1		
ფორმატი PAPER SIZE	A-3		
კონტრაქტის № CONTRACT #			
პროექტის № PROJECT #	1.6.07		
ფაილის სახელი FILE NAME	gegmebi.dwg		

დამკვეთი CLIENT	შპს "ბაზელ ჯორჯიან"		
პროექტის დასახელება PROJECT	ბაღნარეთის ქუჩა №60 (ბაშნიანის ტერიტორიის კვლევა)		
ობიექტის მისამართი ADDRESS	ქ. თბილისი, ჯორჯ ჯორჯი		
ნახაზის დასახელება DRAWING TITLE	არქიტექტურული ნაწილი		
ნახაზის ავტორი AUTHOR	ნ.ჩხეიძე		
ნახაზის № DRAWING №	2		
ფორმატი PAPER SIZE	A-3		
კონტრაქტის № CONTRACT #			
პროექტის № PROJECT #	1.6.07		
ფაილის სახელი FILE NAME	gegmebi.dwg		

დამკვეთი CLIENT	შპს "ბაზელ ჯორჯიან"		
პროექტის დასახელება PROJECT	ბაღნარეთის ქუჩა №60 (ბაშნიანის ტერიტორიის კვლევა)		
ობიექტის მისამართი ADDRESS	ქ. თბილისი, ჯორჯ ჯორჯი		
ნახაზის დასახელება DRAWING TITLE	არქიტექტურული ნაწილი		
ნახაზის ავტორი AUTHOR	ნ.ჩხეიძე		
ნახაზის № DRAWING №	3		
ფორმატი PAPER SIZE	A-3		
კონტრაქტის № CONTRACT #			
პროექტის № PROJECT #	1.6.07		
ფაილის სახელი FILE NAME	gegmebi.dwg		

დამკვეთი CLIENT	შპს "ბაზელ ჯორჯიან"		
პროექტის დასახელება PROJECT	ბაღნარეთის ქუჩა №60 (ბაშნიანის ტერიტორიის კვლევა)		
ობიექტის მისამართი ADDRESS	ქ. თბილისი, ჯორჯ ჯორჯი		
ნახაზის დასახელება DRAWING TITLE	არქიტექტურული ნაწილი		
ნახაზის ავტორი AUTHOR	ნ.ჩხეიძე		
ნახაზის № DRAWING №	4		
ფორმატი PAPER SIZE	A-3		
კონტრაქტის № CONTRACT #			
პროექტის № PROJECT #	1.6.07		
ფაილის სახელი FILE NAME	gegmebi.dwg		

დამკვეთი CLIENT	შპს "ბაზელ ჯორჯიან"		
პროექტის დასახელება PROJECT	ბაღნარეთის ქუჩა №60 (ბაშნიანის ტერიტორიის კვლევა)		
ობიექტის მისამართი ADDRESS	ქ. თბილისი, ჯორჯ ჯორჯი		
ნახაზის დასახელება DRAWING TITLE	არქიტექტურული ნაწილი		
ნახაზის ავტორი AUTHOR	ნ.ჩხეიძე		
ნახაზის № DRAWING №	5		
ფორმატი PAPER SIZE	A-3		
კონტრაქტის № CONTRACT #			
პროექტის № PROJECT #	1.6.07		
ფაილის სახელი FILE NAME	gegmebi.dwg		

დამკვეთი CLIENT	შპს "ბაზელ ჯორჯიან"		
პროექტის დასახელება PROJECT	ბაღნარეთის ქუჩა №60 (ბაშნიანის ტერიტორიის კვლევა)		
ობიექტის მისამართი ADDRESS	ქ. თბილისი, ჯორჯ ჯორჯი		
ნახაზის დასახელება DRAWING TITLE	არქიტექტურული ნაწილი		
ნახაზის ავტორი AUTHOR	ნ.ჩხეიძე		
ნახაზის № DRAWING №	6		
ფორმატი PAPER SIZE	A-3		
კონტრაქტის № CONTRACT #			
პროექტის № PROJECT #	1.6.07		
ფაილის სახელი FILE NAME	gegmebi.dwg		

დამკვეთი CLIENT	შპს "ბაზელ ჯორჯიან"		
პროექტის დასახელება PROJECT	ბაღნარეთის ქუჩა №60 (ბაშნიანის ტერიტორიის კვლევა)		
ობიექტის მისამართი ADDRESS	ქ. თბილისი, ჯორჯ ჯორჯი		
ნახაზის დასახელება DRAWING TITLE	არქიტექტურული ნაწილი		
ნახაზის ავტორი AUTHOR	ნ.ჩხეიძე		
ნახაზის № DRAWING №	7		
ფორმატი PAPER SIZE	A-3		
კონტრაქტის № CONTRACT #			
პროექტის № PROJECT #	1.6.07		
ფაილის სახელი FILE NAME	gegmebi.dwg		

დამკვეთი CLIENT	შპს "ბაზელ ჯორჯიან"		
პროექტის დასახელება PROJECT	ბაღნარეთის ქუჩა №60 (ბაშნიანის ტერიტორიის კვლევა)		
ობიექტის მისამართი ADDRESS	ქ. თბილისი, ჯორჯ ჯორჯი		
ნახაზის დასახელება DRAWING TITLE	არქიტექტურული ნაწილი		
ნახაზის ავტორი AUTHOR	ნ.ჩხეიძე		
ნახაზის № DRAWING №	8		
ფორმატი PAPER SIZE	A-3		
კონტრაქტის № CONTRACT #			
პროექტის № PROJECT #	1.6.07		
ფაილის სახელი FILE NAME	gegmebi.dwg		

დამკვეთი CLIENT	შპს "ბაზელ ჯორჯიან"		
პროექტის დასახელება PROJECT	ბაღნარეთის ქუჩა №60 (ბაშნიანის ტერიტორიის კვლევა)		
ობიექტის მისამართი ADDRESS	ქ. თბილისი, ჯორჯ ჯორჯი		
ნახაზის დასახელება DRAWING TITLE	არქიტექტურული ნაწილი		
ნახაზის ავტორი AUTHOR	ნ.ჩხეიძე		
ნახაზის № DRAWING №	9		
ფორმატი PAPER SIZE	A-3		
კონტრაქტის № CONTRACT #			
პროექტის № PROJECT #	1.6.07		
ფაილის სახელი FILE NAME	gegmebi.dwg		

დამკვეთი CLIENT	შპს "ბაზელ ჯორჯიან"		
პროექტის დასახელება PROJECT	ბაღნარეთის ქუჩა №60 (ბაშნიანის ტერიტორიის კვლევა)		
ობიექტის მისამართი ADDRESS	ქ. თბილისი, ჯორჯ ჯორჯი		
ნახაზის დასახელება DRAWING TITLE	არქიტექტურული ნაწილი		
ნახაზის ავტორი AUTHOR	ნ.ჩხეიძე		
ნახაზის № DRAWING №	10		
ფორმატი PAPER SIZE	A-3		
კონტრაქტის № CONTRACT #			
პროექტის № PROJECT #	1.6.07		
ფაილის სახელი FILE NAME	gegmebi.dwg		

დამკვეთი CLIENT	შპს "ბაზელ ჯორჯიან"		
პროექტის დასახელება PROJECT	ბაღნარეთის ქუჩა №60 (ბაშნიანის ტერიტორიის კვლევა)		
ობიექტის მისამართი ADDRESS	ქ. თბილისი, ჯორჯ ჯორჯი		
ნახაზის დასახელება DRAWING TITLE	არქიტექტურული ნაწილი		
ნახაზის ავტორი AUTHOR	ნ.ჩხეიძე		
ნახაზის № DRAWING №	11		
ფორმატი PAPER SIZE	A-3		
კონტრაქტის № CONTRACT #			
პროექტის № PROJECT #	1.6.07		
ფაილის სახელი FILE NAME	gegmebi.dwg		

დამკვეთი CLIENT	შპს "ბაზელ ჯორჯიან"		
პროექტის დასახელება PROJECT	ბაღნარეთის ქუჩა №60 (ბაშნიანის ტერიტორიის კვლევა)		
ობიექტის მისამართი ADDRESS	ქ. თბილისი, ჯორჯ ჯორჯი		
ნახაზის დასახელება DRAWING TITLE	არქიტექტურული ნაწილი		
ნახაზის ავტორი AUTHOR	ნ.ჩხეიძე		
ნახაზის № DRAWING №	12		
ფორმატი PAPER SIZE	A-3		
კონტრაქტის № CONTRACT #			
პროექტის № PROJECT #	1.6.07		
ფაილის სახელი FILE NAME	gegmebi.dwg		

დამკვეთი CLIENT	შპს "ბაზელ ჯორჯიან"		
პროექტის დასახელება PROJECT	ბაღნარეთის ქუჩა №60 (ბაშნიანის ტერიტორიის კვლევა)		
ობიექტის მისამართი ADDRESS	ქ. თბილისი, ჯორჯ ჯორჯი		
ნახაზის დასახელება DRAWING TITLE	არქიტექტურული ნაწილი		
ნახაზის ავტორი AUTHOR	ნ.ჩხეიძე		
ნახაზის № DRAWING №	13		
ფორმატი PAPER SIZE	A-3		
კონტრაქტის № CONTRACT #			
პროექტის № PROJECT #	1.6.07		
ფაილის სახელი FILE NAME	gegmebi.dwg		

დამკვეთი CLIENT	შპს "ბაზელ ჯორჯიან"		
პროექტის დასახელება PROJECT	ბაღნარეთის ქუჩა №60 (ბაშნიანის ტერიტორიის კვლევა)		
ობიექტის მისამართი ADDRESS	ქ. თბილისი, ჯორჯ ჯორჯი		
ნახაზის დასახელება DRAWING TITLE	არქიტექტურული ნაწილი		
ნახაზის ავტორი AUTHOR	ნ.ჩხეიძე		
ნახაზის № DRAWING №	14		
ფორმატი PAPER SIZE	A-3		
კონტრაქტის № CONTRACT #			
პროექტის № PROJECT #	1.6.07		
ფაილის სახელი FILE NAME	gegmebi.dwg		

დამკვეთი CLIENT	შპს "ბაზელ ჯორჯიან"		
პროექტის დასახელება PROJECT	ბაღნარეთის ქუჩა №60 (ბაშნიანის ტერიტორიის კვლევა)		
ობიექტის მისამართი ADDRESS	ქ. თბილისი, ჯორჯ ჯორჯი		
ნახაზის დასახელება DRAWING TITLE	არქიტექტურული ნაწილი		
ნახაზის ავტორი AUTHOR	ნ.ჩხეიძე		
ნახაზის № DRAWING №	15		
ფორმატი PAPER SIZE	A-3		
კონტრაქტის № CONTRACT #			
პროექტის № PROJECT #	1.6.07		
ფაილის სახელი FILE NAME	gegmebi.dwg		

დამკვეთი CLIENT	შპს "ბაზელ ჯორჯიან"		
პროექტის დასახელება PROJECT	ბაღნარეთის ქუჩა №60 (ბაშნიანის ტერიტორიის კვლევა)		
ობიექტის მისამართი ADDRESS	ქ. თბილისი, ჯორჯ ჯორჯი		
ნახაზის დასახელება DRAWING TITLE	არქიტექტურული ნაწილი		
ნახაზის ავტორი AUTHOR	ნ.ჩხეიძე		
ნახაზის № DRAWING №	16		
ფორმატი PAPER SIZE	A-3		
კონტრაქტის № CONTRACT #			
პროექტის № PROJECT #	1.6.07		
ფაილის სახელი FILE NAME	gegmebi.dwg		

დამკვეთი CLIENT	შპს "ბაზელ ჯორჯიან"		
პროექტის დასახელება PROJECT	ბაღნარეთის ქუჩა №60 (ბაშნიანის ტერიტორიის კვლევა)		
ობიექტის მისამართი ADDRESS	ქ. თბილისი, ჯორჯ ჯორჯი		
ნახაზის დასახელება DRAWING TITLE	არქიტექტურული ნაწილი		
ნახაზის ავტორი AUTHOR	ნ.ჩხეიძე		
ნახაზის № DRAWING №	17		
ფორმატი PAPER SIZE	A-3		
კონტრაქტის № CONTRACT #			
პროექტის № PROJECT #	1.6.07		
ფაილის სახელი FILE NAME	gegmebi.dwg		

დამკვეთი CLIENT	შპს "ბაზელ ჯორჯიან"		
პროექტის დასახელება PROJECT	ბაღნარეთის ქუჩა №60 (ბაშნიანის ტერიტორიის კვლევა)		
ობიექტის მისამართი ADDRESS	ქ. თბილისი, ჯორჯ ჯორჯი		
ნახაზის დასახელება DRAWING TITLE	არქიტექტურული ნაწილი		
ნახაზის ავტორი AUTHOR	ნ.ჩხეიძე		
ნახაზის № DRAWING №	18		
ფორმატი PAPER SIZE	A-3		
კონტრაქტის № CONTRACT #			
პროექტის № PROJECT #	1.6.07		
ფაილის სახელი FILE NAME	gegmebi.dwg		

დამკვეთი CLIENT	შპს "ბაზელ ჯორჯიან"		
პროექტის დასახელება PROJECT	ბაღნარეთის ქუჩა №60 (ბაშნიანის ტერიტორიის კვლევა)		
ობიექტის მისამართი ADDRESS	ქ. თბილისი, ჯორჯ ჯორჯი		
ნახაზის დასახელება DRAWING TITLE	არქიტექტურული ნაწილი		
ნახაზის ავტორი AUTHOR	ნ.ჩხეიძე		
ნახაზის № DRAWING №	19		
ფორმატი PAPER SIZE	A-3		
კონტრაქტის № CONTRACT #			
პროექტის № PROJECT #	1.6.07		
ფაილის სახელი FILE NAME	gegmebi.dwg		

დამკვეთი CLIENT	შპს "ბაზელ ჯორჯიან"		
პროექტის დასახელება PROJECT	ბაღნარეთის ქუჩა №60 (ბაშნიანის ტერიტორიის კვლევა)		
ობიექტის მისამართი ADDRESS	ქ. თბილისი, ჯორჯ ჯორჯი		
ნახაზის დასახელება DRAWING TITLE	არქიტექტურული ნაწილი		
ნახაზის ავტორი AUTHOR	ნ.ჩხეიძე		
ნახაზის № DRAWING №	20		
ფორმატი PAPER SIZE	A-3		
კონტრაქტის № CONTRACT #			
პროექტის № PROJECT #	1.6.07		
ფაილის სახელი FILE NAME	gegmebi.dwg		

დამკვეთი CLIENT	შპს "ბაზელ ჯორჯიან"		
პროექტის დასახელება PROJECT	ბაღნარეთის ქუჩა №60 (ბაშნიანის ტერიტორიის კვლევა)		
ობიექტის მისამართი ADDRESS	ქ. თბილისი, ჯორჯ ჯორჯი		
ნახაზის დასახელება DRAWING TITLE	არქიტექტურული ნაწილი		
ნახაზის ავტორი AUTHOR	ნ.ჩხეიძე		
ნახაზის № DRAWING №	21		
ფორმატი PAPER SIZE	A-3		
კონტრაქტის № CONTRACT #			
პროექტის № PROJECT #	1.6.07		
ფაილის სახელი FILE NAME	gegmebi.dwg		

დამკვეთი CLIENT	შპს "ბაზელ ჯორჯიან"		
პროექტის დასახელება PROJECT	ბაღნარეთის ქუჩა №60 (ბაშნიანის ტერიტორიის კვლევა)		
ობიექტის მისამართი ADDRESS	ქ. თბილისი, ჯორჯ ჯორჯი		
ნახაზის დასახელება DRAWING TITLE	არქიტექტურული ნაწილი		
ნახაზის ავტორი AUTHOR	ნ.ჩხეიძე		
ნახაზის № DRAWING №	22		
ფორმატი PAPER SIZE	A-3		
კონტრაქტის № CONTRACT #			
პროექტის № PROJECT #	1.6.07		
ფაილის სახელი FILE NAME	gegmebi.dwg		

დამკვეთი CLIENT	შპს "ბაზელ ჯორჯიან"		
პროექტის დასახელება PROJECT	ბაღნარეთის ქუჩა №60 (ბაშნიანის ტერიტორიის კვლევა)		
ობიექტის მისამართი ADDRESS	ქ. თბილისი, ჯორჯ ჯორჯი		
ნახაზის დასახელება DRAWING TITLE	არქიტექტურული ნაწილი		
ნახაზის ავტორი AUTHOR	ნ.ჩხეიძე		
ნახაზის № DRAWING №	23		
ფორმატი PAPER SIZE	A-3		
კონტრაქტის № CONTRACT #			
პროექტის № PROJECT #	1.6.07		
ფაილის სახელი FILE NAME	gegmebi.dwg		

დამკვეთი CLIENT	შპს "ბაზელ ჯორჯიან"		
პროექტის დასახელება PROJECT	ბაღნარეთის ქუჩა №60 (ბაშნიანის ტერიტორიის კვლევა)		
ობიექტის მისამართი ADDRESS	ქ. თბილისი, ჯორჯ ჯორჯი		
ნახაზის დასახელება DRAWING TITLE	არქიტექტურული ნაწილი		
ნახაზის ავტორი AUTHOR	ნ.ჩხეიძე		
ნახაზის № DRAWING №	24		
ფორმატი PAPER SIZE	A-3		
კონტრაქტის № CONTRACT #			
პროექტის № PROJECT #	1.6.07		
ფაილის სახელი FILE NAME	gegmebi.dwg		

დამკვეთი CLIENT	შპს "ბაზელ ჯორჯიან"		
პროექტის დასახელება PROJECT	ბაღნარეთის ქუჩა №60 (ბაშნიანის ტერიტორიის კვლევა)		
ობიექტის მისამართი ADDRESS	ქ. თბილისი, ჯორჯ ჯორჯი		
ნახაზის დასახელება DRAWING TITLE	არქიტექტურული ნაწილი		
ნახაზის ავტორი AUTHOR	ნ.ჩხეიძე		
ნახაზის № DRAWING №	25		
ფორმატი PAPER SIZE	A-3		
კონტრაქტის № CONTRACT #			
პროექტის № PROJECT #	1.6.07		
ფაილის სახელი FILE NAME	gegmebi.dwg		

დამკვეთი CLIENT	შპს "ბაზელ ჯორჯიან"		
პროექტის დასახელება PROJECT	ბაღნარეთის ქუჩა №60 (ბაშნიანის ტერიტორიის კვლევა)		
ობიექტის მისამართი ADDRESS	ქ. თბილისი, ჯორჯ ჯორჯი		
ნახაზის დასახელება DRAWING TITLE	არქიტექტურული ნაწილი		
ნახაზის ავტორი AUTHOR	ნ.ჩხეიძე		
ნახაზის № DRAWING №	26		
ფორმატი PAPER SIZE	A-3		
კონტრაქტის № CONTRACT #			
პროექტის № PROJECT #	1.6.07		
ფაილის სახელი FILE NAME	gegmebi.dwg		

დამკვეთი CLIENT	შპს "ბაზელ ჯორჯიან"		
პროექტის დასახელება PROJECT	ბაღნარეთის ქუჩა №60 (ბაშნიანის ტერიტორიის კვლევა)		
ობიექტის მისამართი ADDRESS	ქ. თბილისი, ჯორჯ ჯორჯი		
ნახაზის დასახელება DRAWING TITLE	არქიტექტურული ნაწილი		
ნახაზის ავტორი AUTHOR	ნ.ჩხეიძე		
ნახაზის № DRAWING №	27		
ფორმატი PAPER SIZE	A-3		
კონტრაქტის № CONTRACT #			
პროექტის № PROJECT #	1.6.07		
ფაილის სახელი FILE NAME	gegmebi.dwg		

დამკვეთი CLIENT	შპს "ბაზელ ჯორჯიან"		
პროექტის დასახელება PROJECT	ბაღნარეთის ქუჩა №60 (ბაშნიანის ტერიტორიის კვლევა)		
ობიექტის მისამართი ADDRESS	ქ. თბილისი, ჯორჯ ჯორჯი		
ნახაზის დასახელება DRAWING TITLE	არქიტექტურული ნაწილი		
ნახაზის ავტორი AUTHOR	ნ.ჩხეიძე		
ნახაზის № DRAWING №	28		
ფორმატი PAPER SIZE	A-3		
კონტრაქტის № CONTRACT #			
პროექტის № PROJECT #	1.6.07		
ფაილის სახელი FILE NAME	gegmebi.dwg		

დამკვეთი CLIENT	შპს "ბაზელ ჯორჯიან"		
პროექტის დასახელება PROJECT	ბაღნარეთის ქუჩა №60 (ბაშნიანის ტერიტორიის კვლევა)		
ობიექტის მისამართი ADDRESS	ქ. თბილისი, ჯორჯ ჯორჯი		
ნახაზის დასახელება DRAWING TITLE	არქიტექტურული ნაწილი		
ნახაზის ავტორი AUTHOR	ნ.ჩხეიძე		
ნახაზის № DRAWING №	29		
ფორმატი PAPER SIZE	A-3		
კონტრაქტის № CONTRACT #			
პროექტის № PROJECT #	1.6.07		
ფაილის სახელი FILE NAME	gegmebi.dwg		

დამკვეთი CLIENT	შპს "ბაზელ ჯორჯიან"		
პროექტის დასახელება PROJECT	ბაღნარეთის ქუჩა №60 (ბაშნიანის ტერიტორიის კვლევა)		
ობიექტის მისამართი ADDRESS	ქ. თბილისი, ჯორჯ ჯორჯი		
ნახაზის დასახელება DRAWING TITLE	არქიტექტურული ნაწილი		
ნახაზის ავტორი AUTHOR	ნ.ჩხეიძე		
ნახაზის № DRAWING №	30		
ფორმატი PAPER SIZE	A-3		
კონტრაქტის № CONTRACT #			
პროექტის № PROJECT #	1.6.07		
ფაილის სახელი FILE NAME	gegmebi.dwg		

დამკვეთი CLIENT	შპს "ბაზელ ჯორჯიან"		
პროექტის დასახელება PROJECT	ბაღნარეთის ქუჩა №60 (ბაშნიანის ტერიტორიის კვლევა)		
ობიექტის მისამართი ADDRESS	ქ. თბილისი, ჯორჯ ჯორჯი		
ნახაზის დასახელება DRAWING TITLE	არქიტექტურული ნაწილი		
ნახაზის ავტორი AUTHOR	ნ.ჩხეიძე		
ნახაზის № DRAWING №	31		
ფორმატი PAPER SIZE	A-3		
კონტრაქტის № CONTRACT #			
პროექტის № PROJECT #	1.6.07		
ფაილის სახელი FILE NAME	gegmebi.dwg		

დამკვეთი CLIENT	შპს "ბაზელ ჯორჯიან"		
პროექტის დასახელება PROJECT	ბაღნარეთის ქუჩა №60 (ბაშნიანის ტერიტორიის კვლევა)		
ობიექტის მისამართი ADDRESS	ქ. თბილისი, ჯორჯ ჯორჯი		
ნახაზის დასახელება DRAWING TITLE	არქიტექტურული ნაწილი		
ნახაზის ავტორი AUTHOR	ნ.ჩხეიძე		
ნახაზის № DRAWING №	32		
ფორმატი PAPER SIZE	A-3		
კონტრაქტის № CONTRACT #			
პროექტის № PROJECT #	1.6.07		
ფაილის სახელი FILE NAME	gegmebi.dwg		

დამკვეთი CLIENT	შპს "ბაზელ ჯორჯიან"		
პროექტის დასახელება PROJECT	ბაღნარეთის ქუჩა №60 (ბაშნიანის ტერიტორიის კვლევა)		
ობიექტის მისამართი ADDRESS	ქ. თბილისი, ჯორჯ ჯორჯი		
ნახაზის დასახელება DRAWING TITLE	არქიტექტურული ნაწილი		
ნახაზის ავტორი AUTHOR	ნ.ჩხეიძე		
ნახაზის № DRAWING №	33		
ფორმატი PAPER SIZE	A-3		
კონტრაქტის № CONTRACT #			
პროექტის № PROJECT #	1.6.07		
ფაილის სახელი FILE NAME	gegmebi.dwg		

დამკვეთი CLIENT	შპს "ბაზელ ჯორჯიან"		
პროექტის დასახელება PROJECT	ბაღნარეთის ქუჩა №60 (ბაშნიანის ტერიტორიის კვლევა)		
ობიექტის მისამართი ADDRESS	ქ. თბილისი, ჯორჯ ჯორჯი		
ნახაზის დასახელება DRAWING TITLE	არქიტექტურული ნაწილი		
ნახაზის ავტორი AUTHOR	ნ.ჩხეიძე		
ნახაზის № DRAWING №	34		
ფორმატი PAPER SIZE	A-3		
კონტრაქტის № CONTRACT #			
პროექტის № PROJECT #	1.6.07		
ფაილის სახელი FILE NAME	gegmebi.dwg		

დამკვეთი CLIENT	შპს "ბაზელ ჯორჯიან"		
პროექტის დასახელება PROJECT	ბაღნარეთის ქუჩა №60 (ბაშნიანის ტერიტორიის კვლევა)		
ობიექტის მისამართი ADDRESS	ქ. თბილისი, ჯორჯ ჯორჯი		
ნახაზის დასახელება DRAWING TITLE	არქიტექტურული ნაწილი		
ნახაზის ავტორი AUTHOR	ნ.ჩხეიძე		
ნახაზის № DRAWING №	35		
ფორმატი PAPER SIZE	A-3		
კონტრაქტის № CONTRACT #			
პროექტის № PROJECT #	1.6.07		
ფაილის სახელი FILE NAME	gegmebi.dwg		

დამკვეთი CLIENT	შპს "ბაზელ ჯორჯიან"		
პროექტის დასახელება PROJECT	ბაღნარეთის ქუჩა №60 (ბაშნიანის ტერიტორიის კვლევა)		
ობიექტის მისამართი ADDRESS	ქ. თბილისი, ჯორჯ ჯორჯი		
ნახაზის დასახელება DRAWING TITLE	არქიტექტურული ნაწილი		
ნახაზის ავტორი AUTHOR	ნ.ჩხეიძე		
ნახაზის № DRAWING №	36		
ფორმატი PAPER SIZE	A-3		
კონტრაქტის № CONTRACT #			
პროექტის № PROJECT #	1.6.07		
ფაილის სახელი FILE NAME	gegmebi.dwg		

დამკვეთი CLIENT	შპს "ბაზელ ჯორჯიან"		
პროექტის დასახელება PROJECT	ბაღნარეთის ქუჩა №60 (ბაშნიანის ტერიტორიის კვლევა)		
ობიექტის მისამართი ADDRESS	ქ. თბილისი, ჯორჯ ჯორჯი		
ნახაზის დასახელება DRAWING TITLE	არქიტექტურული ნაწილი		
ნახაზის ავტორი AUTHOR	ნ.ჩხეიძე		
ნახაზის № DRAWING №	37		
ფორმატი PAPER SIZE	A-3		
კონტრ

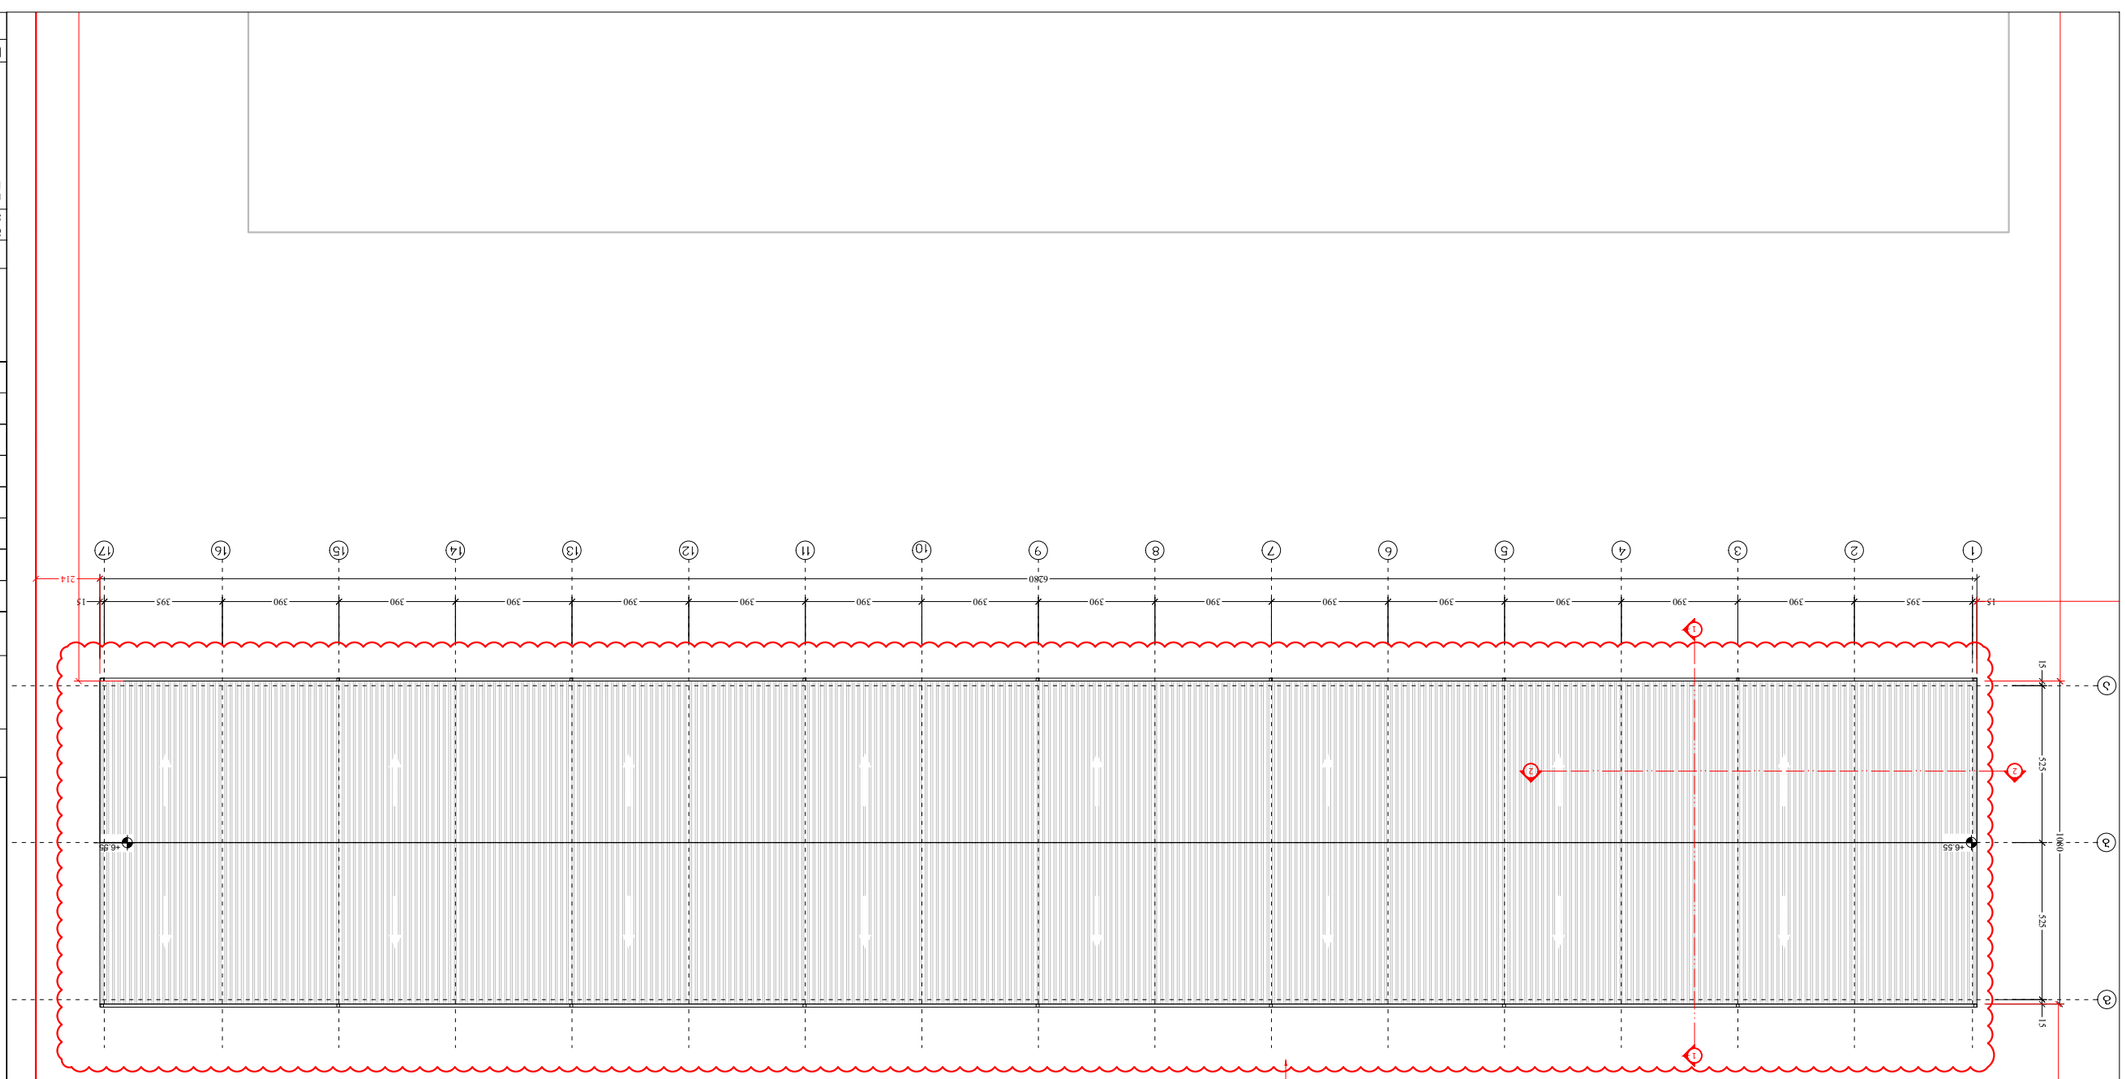

ბოლოს შეცვლილი: 29/01/2022 4:51:37 PM

ბოლო №55
საცხოვრებელი კორპუსი
გენ. 1:200

ფურცლის ზომა PAPER SIZE	A-3
ფაილის სახელი FILE NAME	gegmebi.dwg
პროექტის № PROJECT #	1.6.07
ხელშეკრულების № CONTRACT #	

ნახაზების ლეგენდა LEGEND

6.00 — ახალი ბეტონის ბორდიურის მონაკვეთი

ახალი ბაზის ზედა ნიშნული

არსებული ბაზის ზედა ნიშნული

დამკვეთი CLIENT	შ.პ.ს. "ბაზის ღია ტიპის ბაზარი"
პროექტის დასახელება PROJECT	ბაზის (ბაზრის) ტერიტორიის კეთილმოწყობა (ბაზრის ტერიტორიის ასფალტით მოპირკეთება)
მისამართი ADDRESS	ქ. ახალციხე, ჯავახეთის ქუჩა

დამკვეთის ხელმოწერა	ტექ. ზედამხედველის ხელმოწერა	ავტორის ხელმოწერა

შპს "ახალციხის რეგიონალური განვითარების სააგენტო"
ახალციხე, ჯავახეთის ქუჩა 45
ტელ.: 551922555
e mail: n.chkhikvadze@freeuni.edu.ge
www.akhaldaba.ge

ა(ა)იპ "ახალციხის ბაზრის განვითარების ფონდი"

არქიტექტურა ARCHITECTURE		
დამკვეთი CLIENT	მასშტაბი SCALE	1:200
	ნახაზის თარიღი DATE OF ISSUE	29/01/2022
ცვლილებები REVISIONS		
№	ცვლილების თარიღი DATE	ცვლილების აღწერა REV.
1	20/01/2023	ბოლო №55 საცხოვრებელი კორპუსის გენ.
2		
3		
4		
5		
6		

სტადია STAGE	ნახაზის INDEX	ფურც. PAGES
		გენ. ბოლო №55 საცხოვრებელი კორპუსი

NOTES

1. ნახაზზე ნაჩვენებია ბაზრის ტერიტორიის ასფალტით მოპირკეთების სამუშაოები;
2. ნახაზზე ნაჩვენებია ბაზრის ტერიტორიის ასფალტით მოპირკეთების სამუშაოების ზედაპირული წყალარინების სისტემა, რომელიც ითვალისწინებს ბაზრის ტერიტორიის ასფალტით მოპირკეთების ზედაპირის დახრილობას ბაზრის ტერიტორიის პერიმეტრის გასწვრივ არსებული ბეტონის ბორდიურის მიმართულებით;
3. ფუნქციონალური ზონების განლაგება იხილეთ გენერალურ გეგმაზე.

KEY PLAN

ბლოკი №56
გეგმა ±0.00 ნიშნულზე
მასშ. 1:200

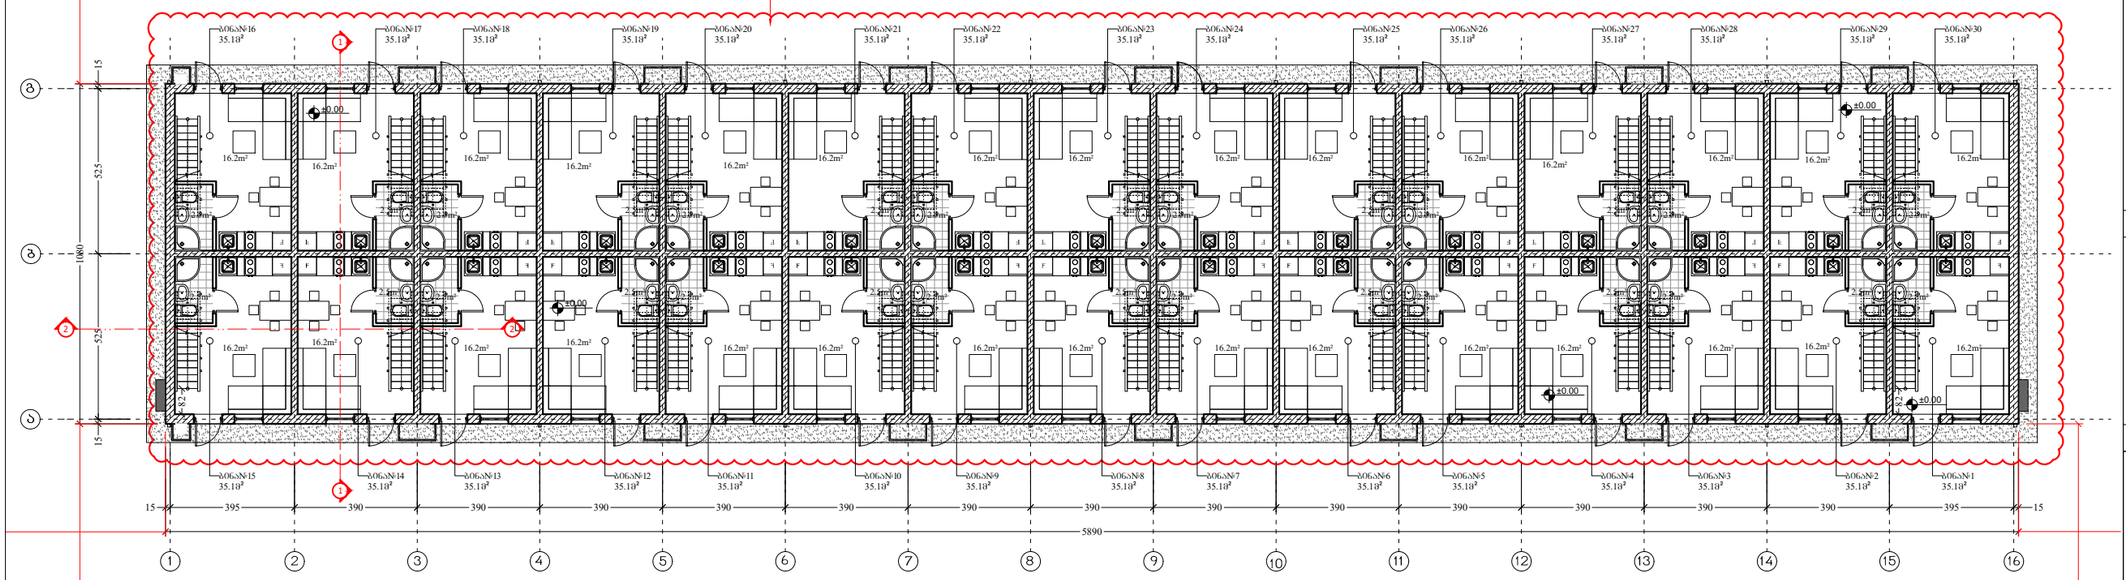

განხორციელდა შემდეგი კორექტირებები: მცირედით გაიზარდა ჰერის სიმაღლე, დაემატა ერთი საფეხური, 15-16 ბინების აფსაიდზე დაემატა მსუბუქი ლითონის კონსტრუქცია

ბლოკი №56
გეგმა +2.95 ნიშნულზე
მასშ. 1:200

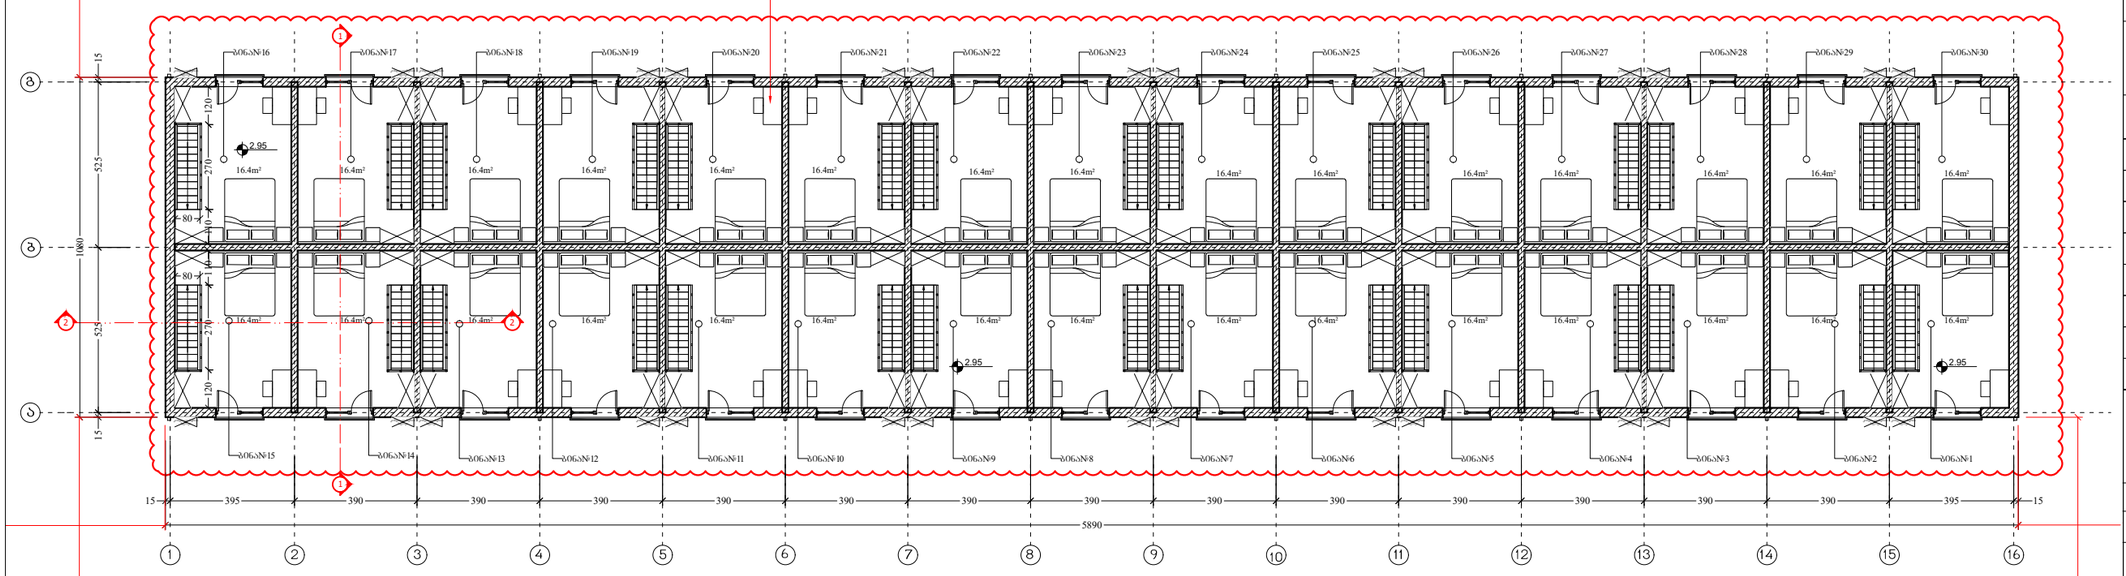

განხორციელდა შემდეგი კორექტირებები: გაიზარდა სართულის ნიშნული 15სმ-ით და დაემატა ერთი საფეხური

ფორმატი PAPER SIZE	დამკვეთის № CONTRACT #	პროექტის № PROJECT #	ფაილის სახელი FILE NAME
A-3		1.6.07	gegmebi.dwg

პირობითი აღნიშვნები — LEGEND

6.00 არქიტექტურული ნიშნული

1 — — — ჭრილის ხაზი

— · — · — · — ღერძის ხაზი

შენიშვნები — NOTES

1. ნახაზზე ზომები მოცემულია სანტიმეტრებში;
2. ნახაზზე ყველა ცვლილება მშენებლობისას შეთანხმებული უნდა იყოს პროექტის ავტორთან;
3. ფერადლის პორექტირებით ავტომატურად უქმდება წინა ჯარიანობი;

სიტუაციური სქემა — KEY PLAN

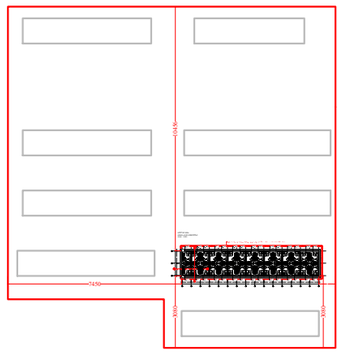

დამკვეთი CLIENT	შ.პ.ს. "ახალი დიღომში"
პროექტი PROJECT	საცხოვრებელი შენობა (საუნივერსიტეტო დასახლება)
მისამართი ADDRESS	ქ. თბილისი, დიდი დიღომი

თანამდებობა	გვარი	ხელმოწერა
დირექტორი	თ. ტატიაშვილი	
მთ.არქიტექტორი	ლ. ყიფლიანშვილი	

შ.პ.ს. "ახალი დიღომში"
თბილისი, დიდი-დიღომი, დეკანოზ თავდადებულის 45
ტელ: 551922555
E mail: n.chkhikvadze@freeuni.edu.ge
www.akhalidigomi.ge

არქიტექტურული ნაწილი
ARCHITECTURE

მასშტაბი SCALE	1:200	თარიღი DATE OF ISSUE	29/01/2022

ნახაზი DRWG.
ბლოკი №56
1 სართულის გეგმა
მე-2 სართულის გეგმა

პორექტირება REVISIONS		
№	პორექტ. REV.	თარიღი DATE
1		20/01/2023
2		
3		
4		
5		
6		

სტადია STAGE	ინდექსი INDEX	ფურც. PAGES
მუშა პროექტი		

ფორმატი PAPER SIZE	დაკვეთა № CONTRACT #	პროექტის № PROJECT #	ფაილის სახელი FILE NAME
A-3		1.6.07	gegmebi.dwg

პირობითი აღნიშვნები — LEGEND

6.00 არქიტექტურული ნიშნული

1 — — — ჭრილის ხაზი

— · — · — · — ღერძის ხაზი

ბლოკი №56
სახურავის გეგმა
მასშ. 1:200

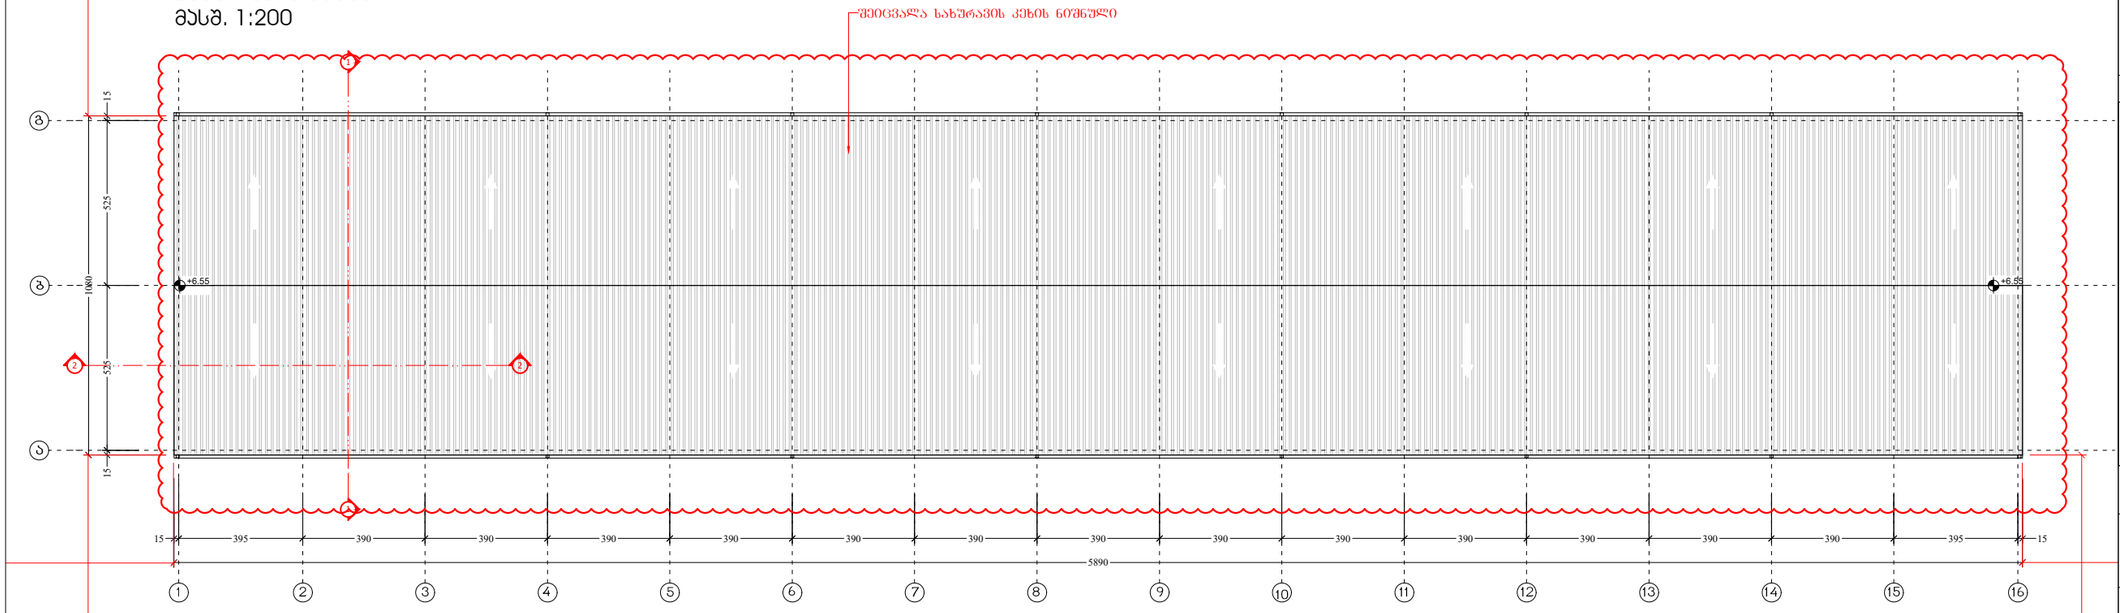

3080

3080

შენიშვნები — NOTES

1. ნახაზზე ზომები მოცემულია სანტიმეტრებში;
2. ნახაზზე ყველა ცვლილება მშენებლობისას შეთანხმებული უნდა იყოს პროექტის ავტორთან;
3. ფერფლის პორექტირებით ავტომატურად უქმდება წინა ვარიანტი;

სიტუაციური სქემა — KEY PLAN

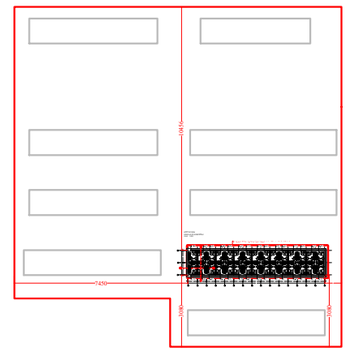

დამკვეთი CLIENT	შ.პ.ს. "სახლი დიღომში"
პროექტი PROJECT	საცხოვრებელი შენობა (საუნივერსიტეტო დასახლება)
მისამართი ADDRESS	ქ. თბილისი, დიდი დიღომი

თანამდებობა	გვარი	ხელმოწერა
დირექტორი	თ. ოტიაშვილი	
მთ.არქიტექტორი	ლ. ყავლაშვილი	

შ.პ.ს. "სახლი დიღომში"
თბილისი, დიდი-დიღომი, დეკემბრე თავდადებულის 45
ტელ: 551922555
E mail: n.chkhikvadze@freeuni.edu.ge
www.akhalidigomi.ge

არქიტექტურული ნაწილი
ARCHITECTURE

მასშტაბი SCALE	1:200	თარიღი DATE OF ISSUE	29/01/2022

ნახაზი DRWG.

ბლოკი №56
სახურავის გეგმა

რედაქტირება REVISIONS		
№	პროექტ. REV.	თარიღი DATE
1		20/01/2023
2		
3		
4		
5		
6		

სტადია STAGE	ინდექსი INDEX	ფურც. PAGES
მუშა პროექტი		

ბლოკი №57
ფასადი +2.95 ნიშნულზე
მასშ. 1:200



ბლოკი №57
ფასადი ±0.00 ნიშნულზე
მასშ. 1:200

ფორმატი PAPER SIZE	A-3
ხელშეკრულების № CONTRACT #	
პროექტის № PROJECT #	1.6.07
ფაილის სახელი FILE NAME	gegmebi.dwg

ნიშნულების აღნიშვნა LEGEND

- ±0.00 — არსებული ნიშნული
- 1 — ნაგებობის ნომერი
- ნაგებობის საზღვარი
- ტროტუარის ნაპირი

CLIENT შპს. „ნაგებობა ფასადები"

PROJECT ბინათმშენებლობითი კომპლექსის პროექტი (ბინების ნომრების ჩათვლით)

ADDRESS ქ. ბათუმი, ფირუზის ქუჩა

ტიპობრივი სართული	ბინა	ბინათმესაკუთრეთა რაოდენობა
ფონდამენტი	ტ. ფანჯრების რაოდენობა	
ფარ.კონსტრუქციები	ფ. ჯამური ფართობი	

	შპს. „ნაგებობა ფასადები" ქ. ბათუმი, ფირუზის ქუჩა 45 ტელ.: 551922555 e mail: n.chkhikvadze@freeuni.edu.ge www.arkhidigorni.ge
არქიტექტურა ARCHITECTURE	ბინათმესაკუთრეთა კრების ოქმის №57
მასშტაბი SCALE 1:200	თარიღი DATE OF ISSUE 29/01/2022

ცვლილებები REVISIONS			
№	ელ.ფოსტა REV.	თარიღი DATE	
1	ბინათმესაკუთრეთა კრების ოქმის №57	20/01/2023	
2			
3	I ბინათმესაკუთრეთა კრების ოქმი		
4	III-2 ბინათმესაკუთრეთა კრების ოქმი		
5			
6			

ფურცლების რაოდენობა SHEETS	ინდექსი INDEX	ფურც. PAGES
ფასადის ფრაგმენტი		

KEY PLAN ბინათმესაკუთრეთა კრების ოქმის №57

NOTES შენიშვნები

1. ნახაზზე წარმოდგენილია ბინათმესაკუთრეთა კრების ოქმის №57 დანართი;
2. ნახაზზე წარმოდგენილი ფანჯრების ფორმა და ზომები ტიპობრივია, ფანჯრების ზუსტი ზომები იხილეთ ალუმინის კონსტრუქციების დეტალებზე;
3. ფასადის ფერადოვანი გადაწყვეტა განსაზღვრულია ავტორის მიერ.



ბეტონის №57
სამანქანო გზაჯვარედინის
გეგმა. 1:200

დამკვეთი		შპს "ბათუმის აეროპორტი"	CLIENT
პროექტის დასახელება		ბათუმის საერთაშორისო აეროპორტის ტერიტორიაზე ასაფრენ-ასაფარებელი ზოლის რეაბილიტაცია (ბეტონის საფარის მოწყობა)	PROJECT
ობიექტის მისამართი		ქ. ბათუმი, ალპინური ქუჩა	ADDRESS
ნახაზების დასახელება		ბეტონის ნაყარის ქვაბული	DRAWING TITLE
ავტორი	ა. ხოსიტაშვილი		
ხელმძღვანელი	ნ. ჩხარტიშვილი		
კონტროლიორი	ნ. ჩხარტიშვილი		

ზომა	1:200	ფორმატი
SCALE		DATE OF ISSUE
		29/01/2022

REVISIONS

№	აღწერა. REV.	თარიღი DATE
1		20/01/2023
2		
3		
4		
5		
6		

ნახაზის № 57
ბეტონის ნაყარი
ქვაბული

STAGE | INDEX | ფურც. PAGES

ფაზა ეტაპი

ა.ა.ი. "ბათუმის აეროპორტი"
ტერიტორია, ფიზი-ფიზიკოსი
ტელეფონი: 551922555
e mail: n.chkhikvadze@freeuni.edu.ge
www.okhotidigomi.ge

პროექტის ავტორი
ARCHITECTURE

ნახაზების ნუმერაცია
DRWG.

ნახაზის ფაილის სახელი
FILE NAME

ფურცლის №
SHEET #

პროექტის №
PROJECT #

ხელშეკრულების №
CONTRACT #

ფორმატი
PAPER SIZE

A-3		1.6.07	gegmebi.dwg

LEGEND ნიშნების აღწერილობა

6.00 ასფალტის საფარის ნაგებობის ნომერი

ბეტონის ნაყარი ქვაბული

ბეტონის ნაყარი ქვაბული

ბეტონის ნაყარი ქვაბული

NOTES შენიშვნები

1. ნახაზის ზომები მოცემულია მილიმეტრებში, თუ სხვა რამ არ არის მითითებული;
2. ნახაზის ზომების გადამოწმება აუცილებელია სამუშაოების დაწყებამდე, ნებისმიერი შეუსაბამობის შემთხვევაში დაუყოვნებლივ აცნობეთ ავტორს;
3. ფეხით მოსიარულეთა ტროტუარის ზედაპირის დონე უნდა შეესაბამებოდეს მიმდებარე ტერიტორიის დონეს;

KEY PLAN საორიენტაციო ნახაზი

ბლოკი №58
გეგმა ±0.00 ნიშნულზე
მასშ. 1:200

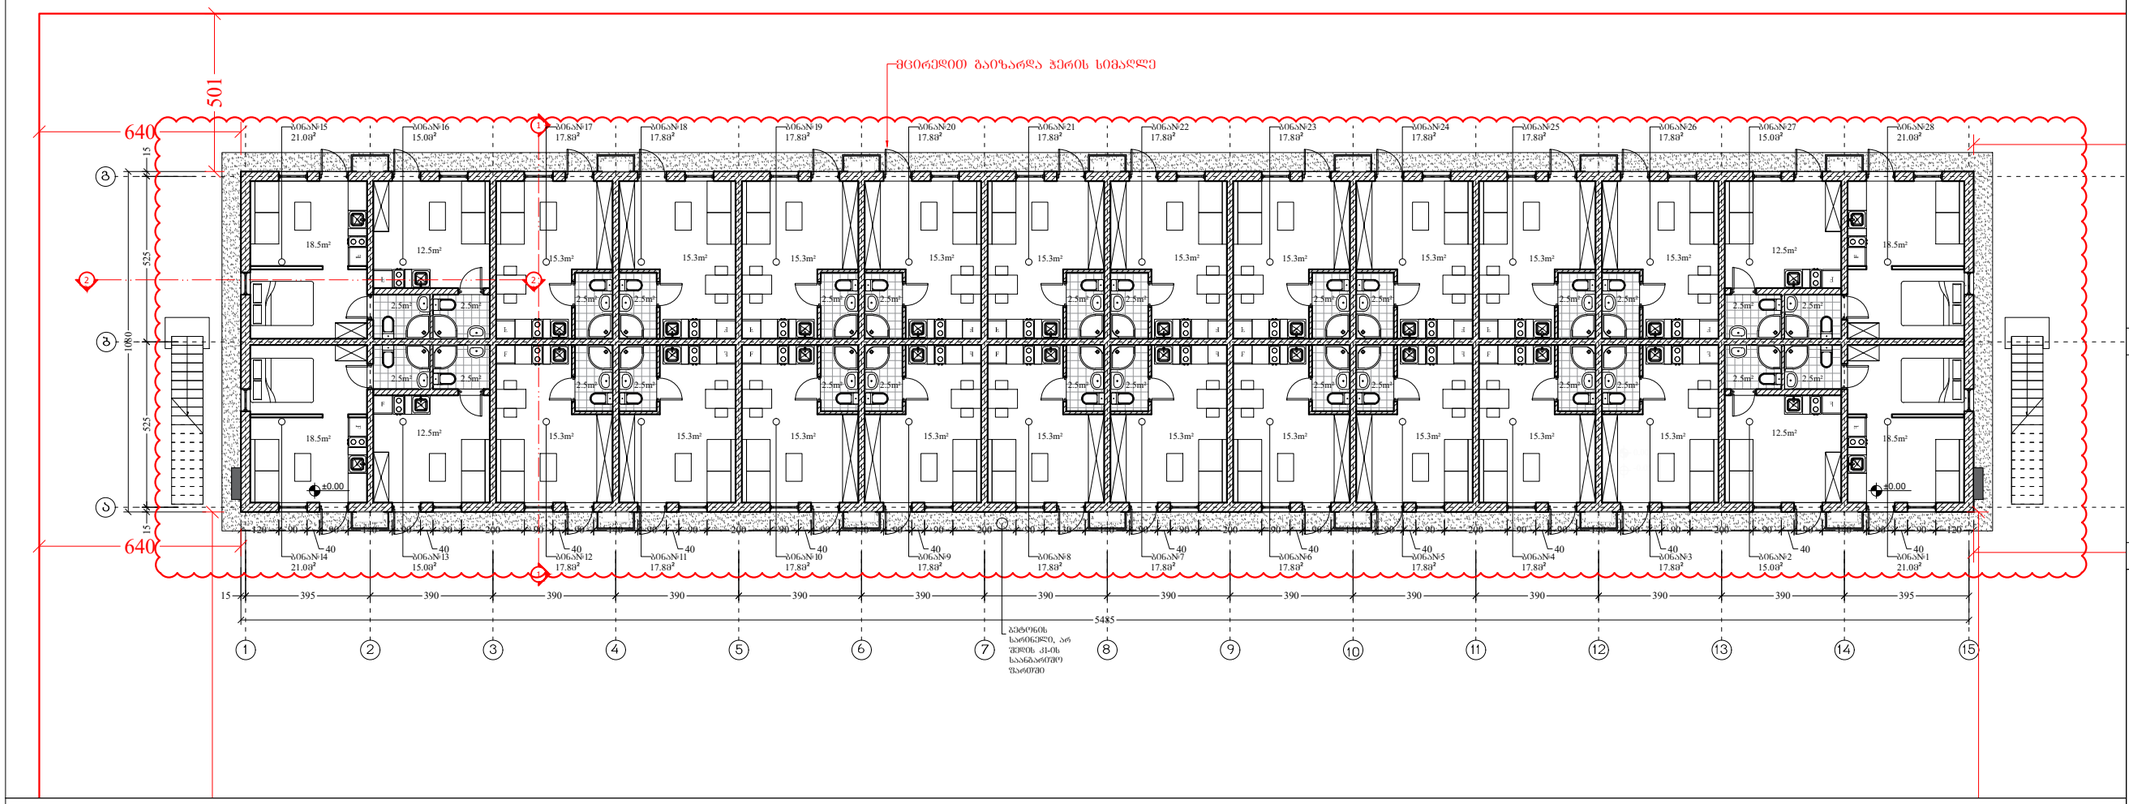

ბლოკი №58
გეგმა 2.95 ნიშნულზე
მასშ. 1:200

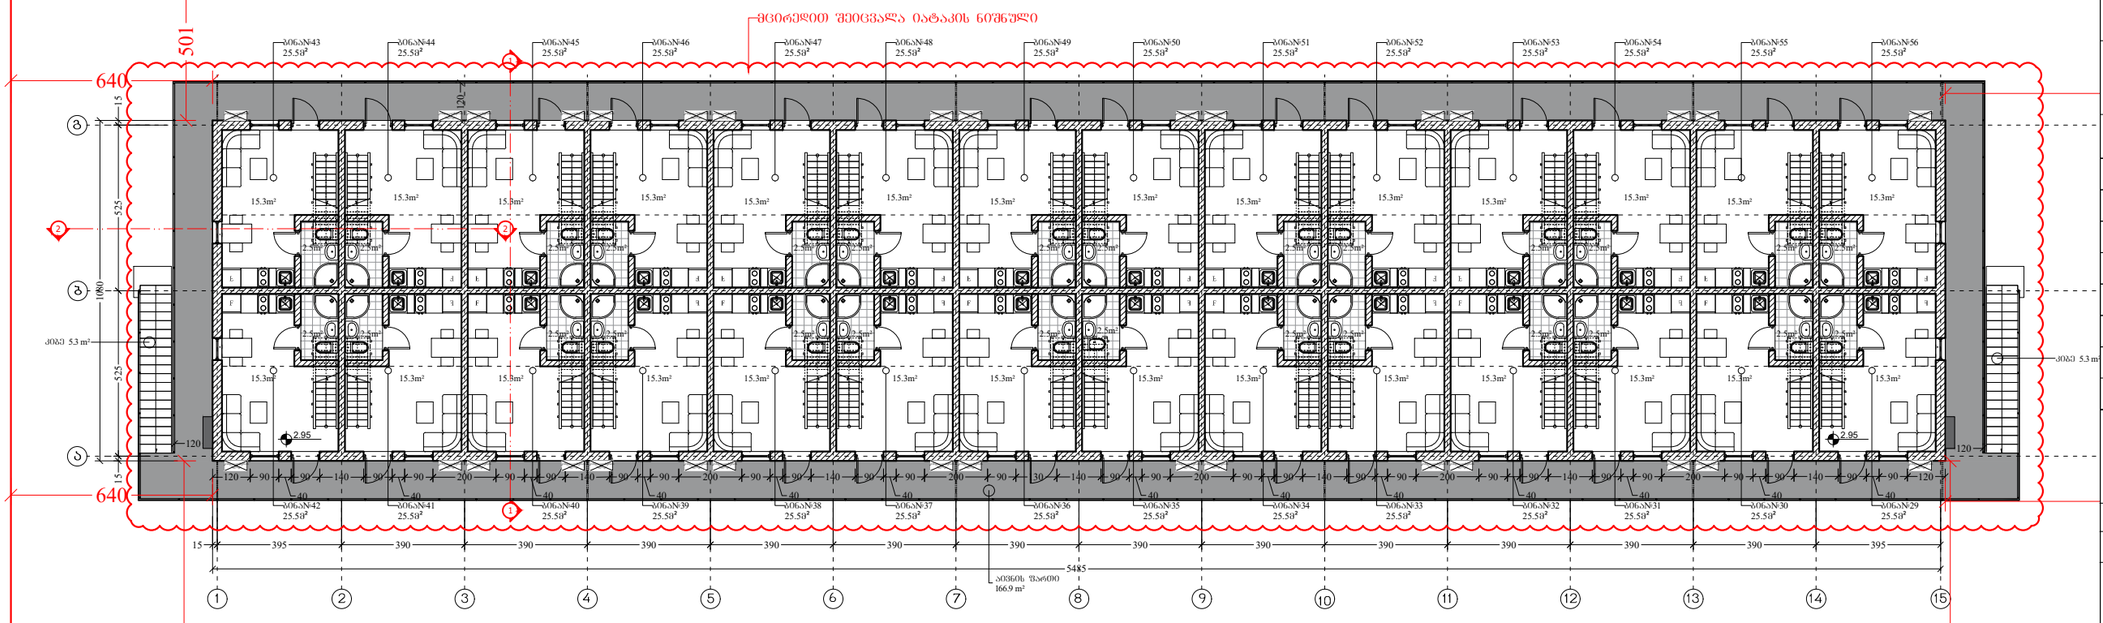

ფორმატი PAPER SIZE	დამკვეთის № CONTRACT #	პროექტის № PROJECT #	ფაილის სახელი FILE NAME
A-3		1.6.07	gegmebi.dwg

პირობითი აღნიშვნები — LEGEND

6.00 არქიტექტურული ნიშნული

1 — — პრილის ხაზი

ღერძის ხაზი

შენიშვნები — NOTES

1. ნახაზზე ზომები მოცემულია სანტიმეტრებში;
2. ნახაზზე ყველა ცვლილება მშენებლობისას შეთანხმებული უნდა იყოს პროექტის ავტორთან;
3. ფურცლის პორექტირებით ავტომატურად უქმდება წინა ვარიანტი;

სიტუაციური სქემა — KEY PLAN

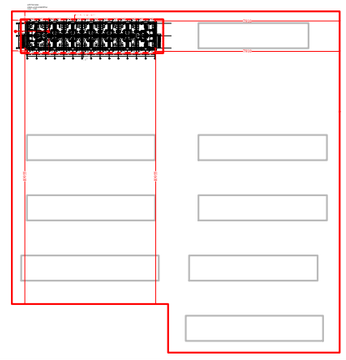

დამკვეთი CLIENT	შ.პ.ს. "ახალი დიღომში"
პროექტი PROJECT	საცხოვრებელი შენი (საუნივერსიტეტო დასახლება)
მისამართი ADDRESS	ქ. თბილისი, დიდი დიღომი

თანამდებობა	გვარი	ხელმოწერა
დირექტორი	თ. ოტიაშვილი	
მთ.არქიტექტორი	ლ. ყავლაშვილი	

შ.პ.ს. "ახალი დიღომში"
თბილისი, დიდი-დიღომი, დემეტრე თავდადებულის 45
ტელ: 551922555
E mail: n.chkhikvadze@freeuni.edu.ge
www.akhalidigomi.ge

არქიტექტურული ნაწილი
ARCHITECTURE

მასშტაბი SCALE	1:200	თარიღი DATE OF ISSUE	29/01/2022

ნახაზი DRWG.
ბლოკი №58
I სართულის გეგმა
მე-2 სართულის გეგმა

პორექტირება — REVISIONS

№	პორექტ. REV.	თარიღი DATE
1		20/01/2023
2		
3		
4		
5		
6		

სტადია STAGE	ინდექსი INDEX	ფურც. PAGES
მუშა პროექტი		

ბეღური №58
სართული 6.04 ნახვრეტები
მასშტ. 1:200

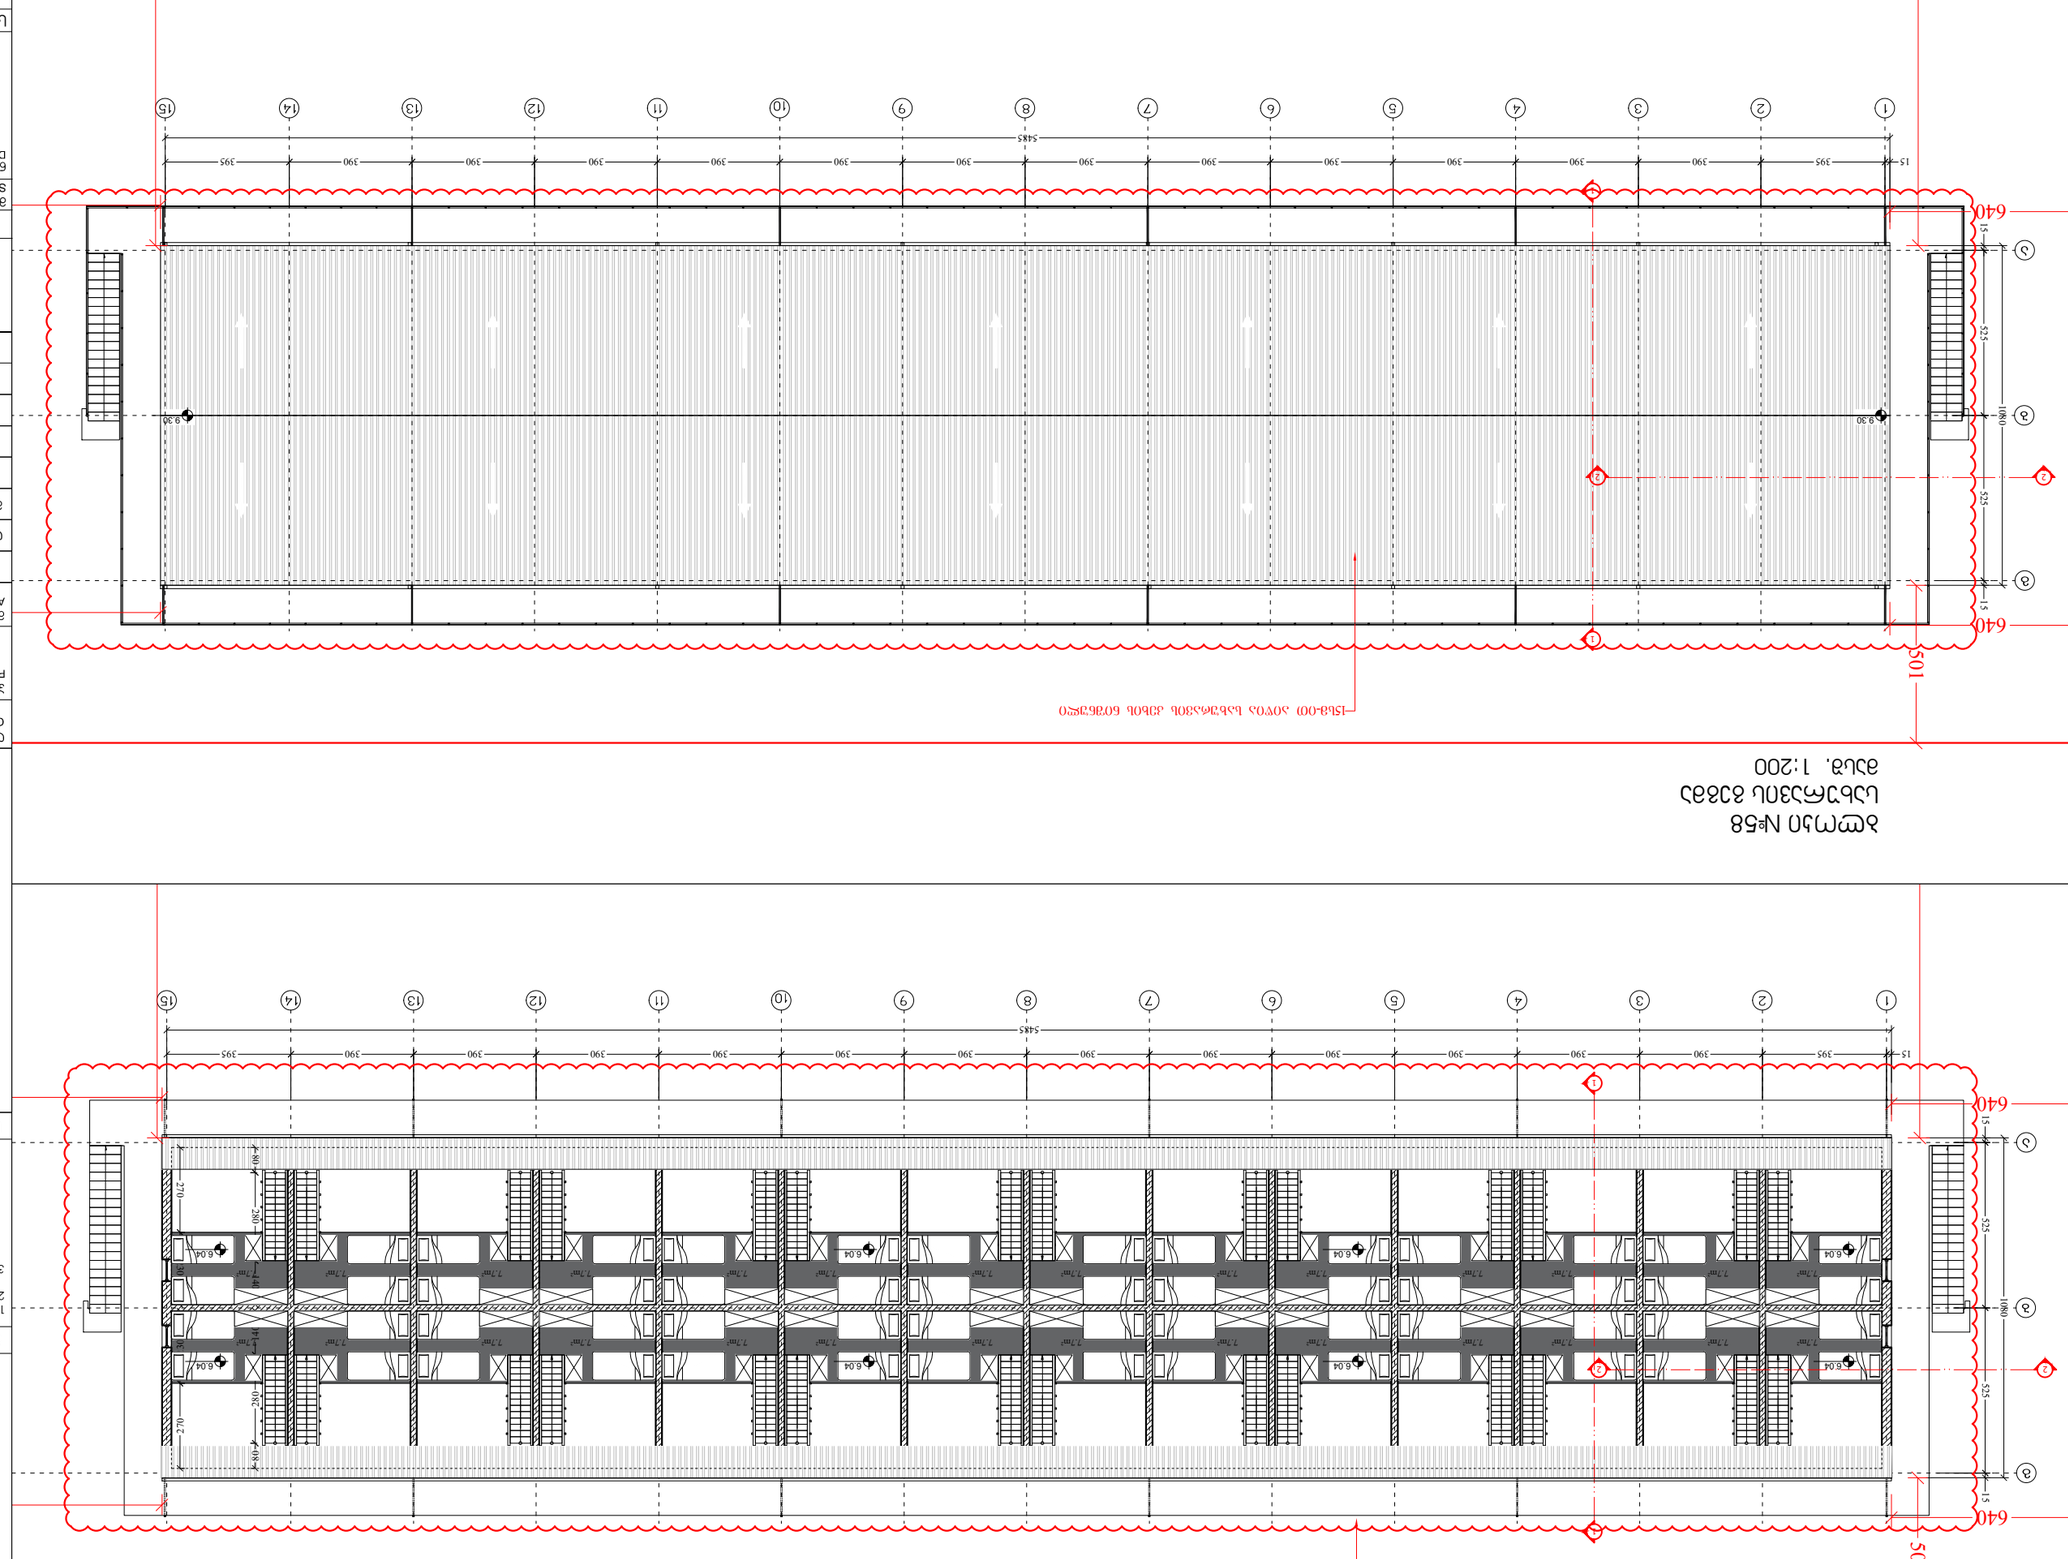

ფურცლის ზომა PAPER SIZE	A-3
ხელშეკრულების № CONTRACT #	
პროექტის № PROJECT #	1.6.07
ფაილის სახელი FILE NAME	gegmebi.dwg

ნიშნების ლეგენდა LEGEND

6.00	ანაბეჭდების ნახვრეტის ნიშნული
1	ბადის ნომერი
	ბადის ხაზები

ნახატი KEY PLAN

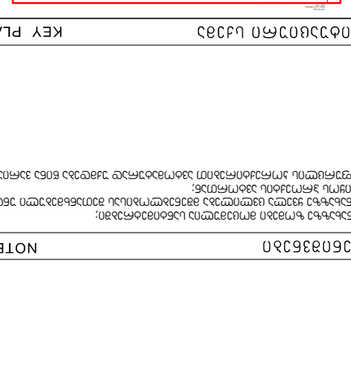

შენიშვნები NOTES

1. ნახატზე ნაჩვენები ანკერების ადგილმდებარეობა სავარაუდოა;
2. ნახატზე ნაჩვენები ანკერების ადგილმდებარეობა საბოლოოდ უნდა დაზუსტდეს მონტაჟის პროცესში;
3. ფეხის ხიდის ანკერების ადგილმდებარეობა დამოკიდებულია ელემენტების ტიპზე და ზომებზე.

დამკვეთი CLIENT	შ.პ.ს. "ხაზარი ჯორჯიან"
პროექტის დასახელება PROJECT	ხაზარის ბიზნეს ცენტრი (ბაზისური ფასადის ელემენტები)
ობიექტის მისამართი ADDRESS	ქ. თბილისი, ჯორჯ ჯორჯიან

ტექნიკური ზედამხედველი	თ. ფანასკერტელი	
ავტორი	ალ. ჯაფარიძე	

ბლოკი №59
გეგმა ±0.00 ნიშნულზე
მასშ. 1:200

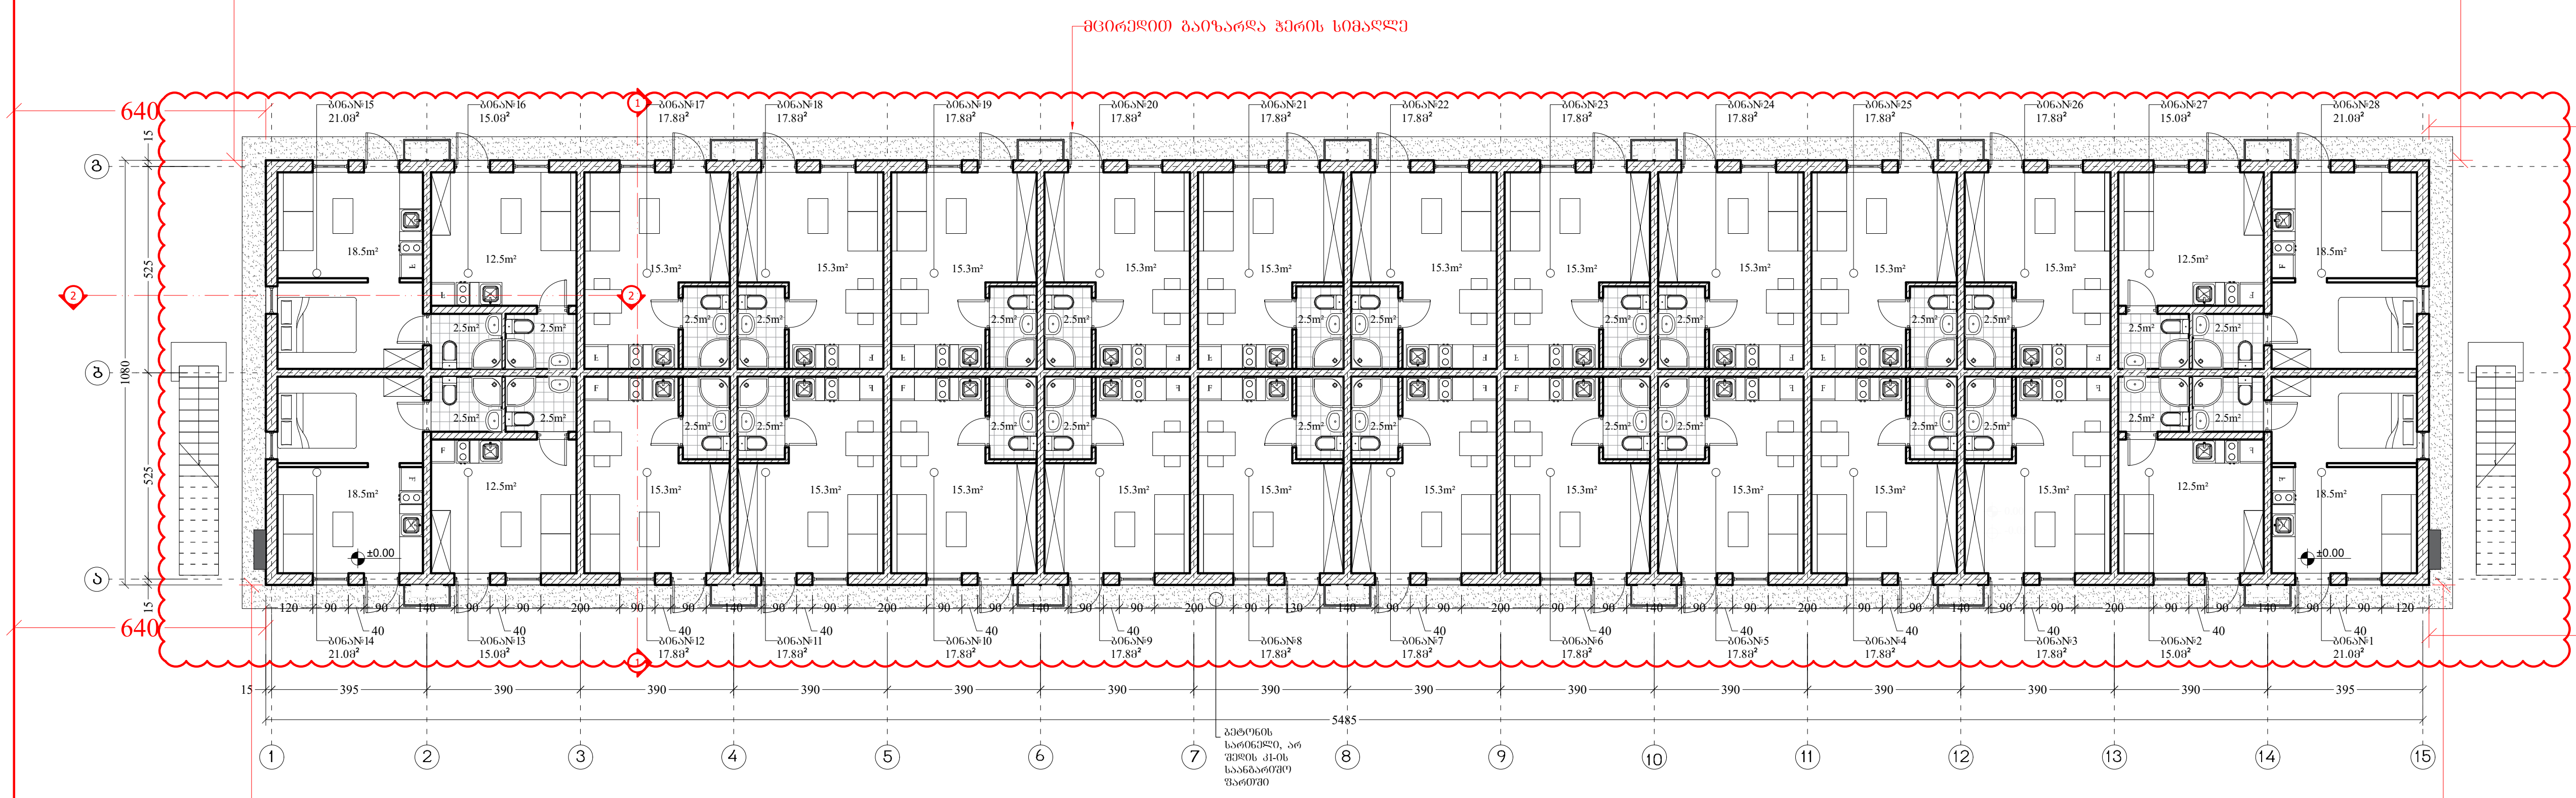

ბლოკი №59
გეგმა 2.95 ნიშნულზე
მასშ. 1:200

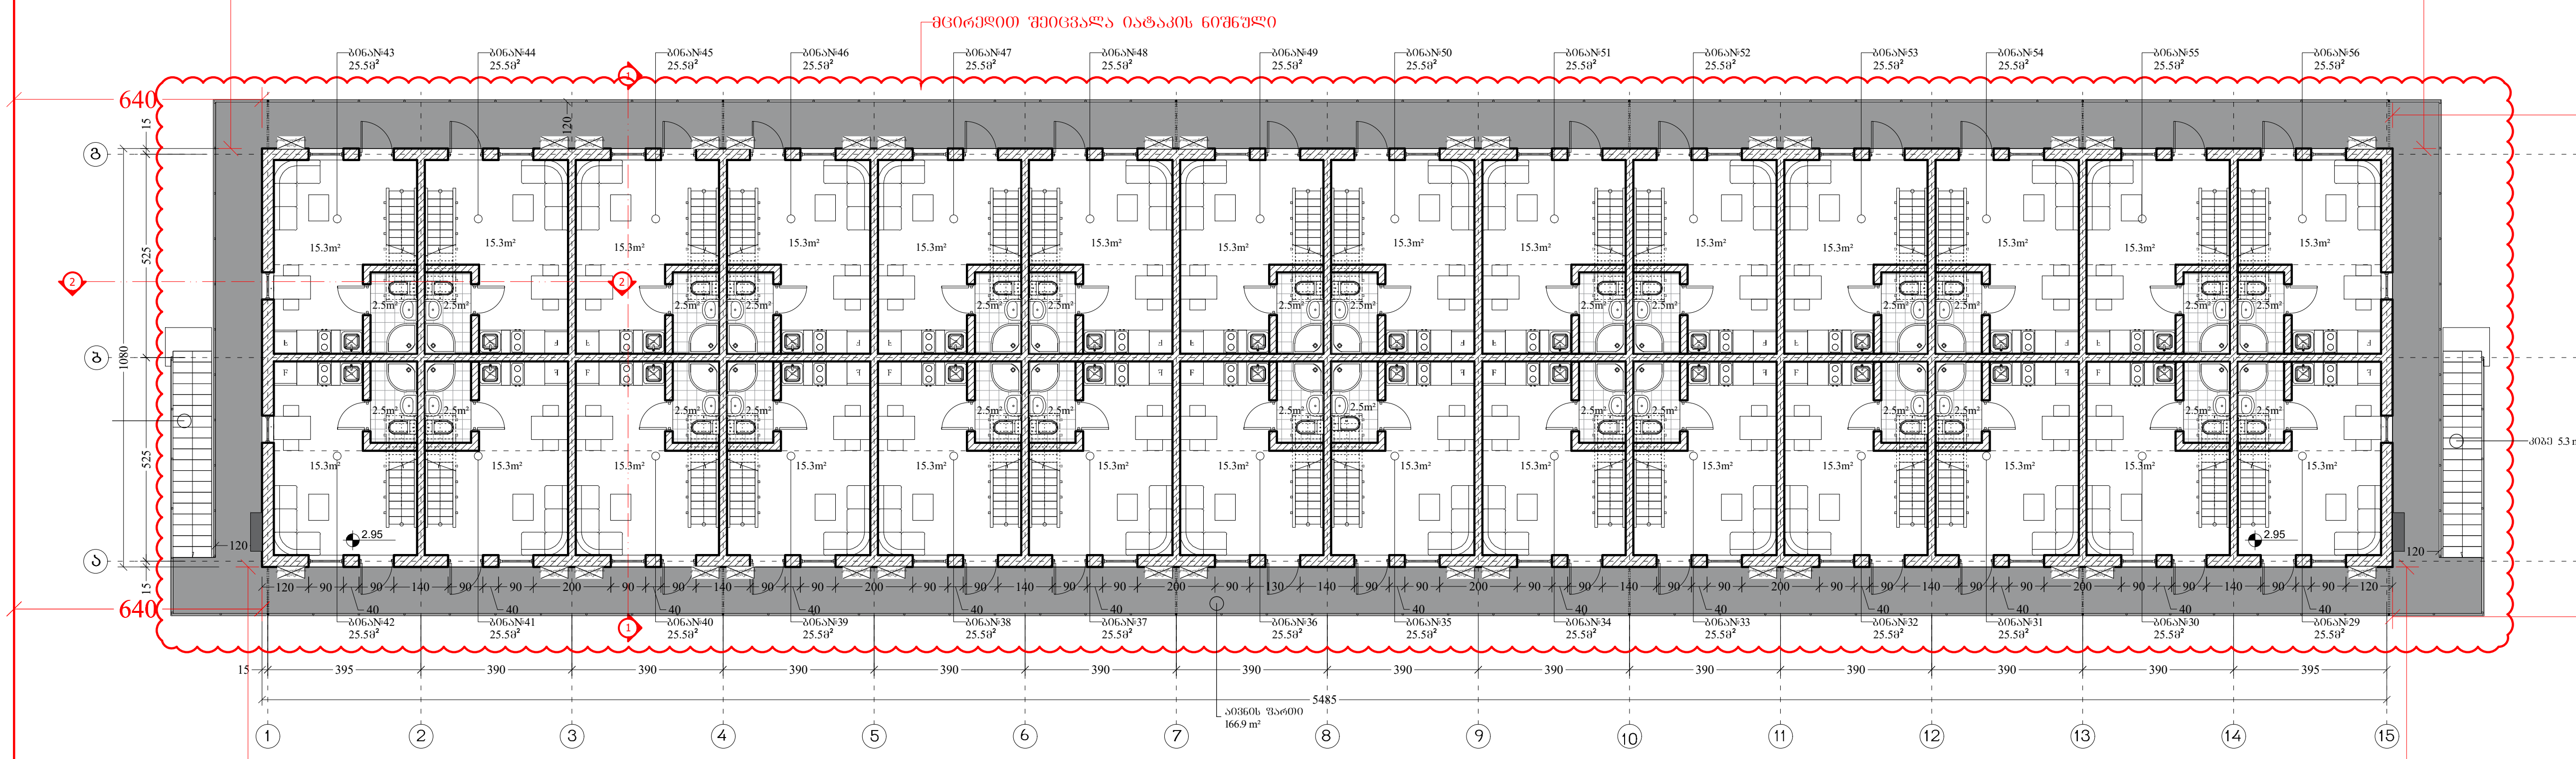

ფორმატი PAPER SIZE	დაკვეთა № CONTRACT #	პროექტის № PROJECT #	ფაილის სახელი FILE NAME
A-3		1.6.07	gegmebi.dwg

პირობითი აღნიშვნები — LEGEND

6.00 არქიტექტურული ნიშნული

ჭრილის ხაზი

ღერძის ხაზი

შენიშვნები — NOTES

1. ნახაზზე ზომები მოცემულია სანტიმეტრებში;
2. ნახაზზე ყველა ცვლილება მშენებლობისას შეთანხმებული უნდა იყოს პროექტის ავტორთან;
3. ფურცლის კორექტირებით ავტომატურად უქმდება წინა ვარიანტი;

სიტუაციური სქემა — KEY PLAN

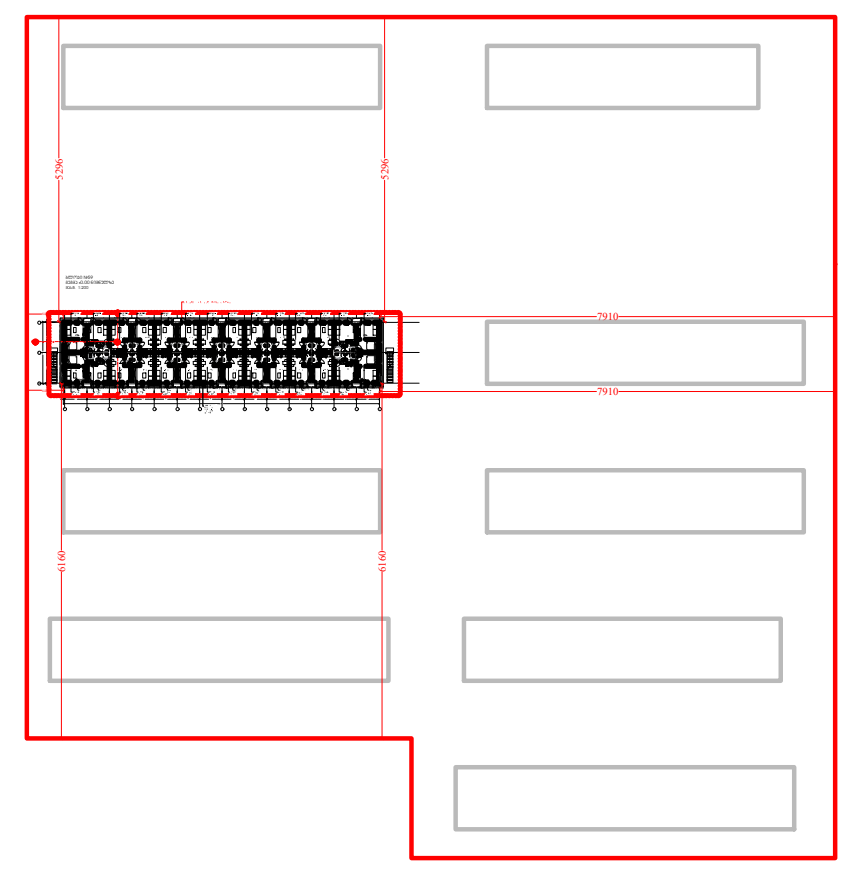

დამკვეთი CLIENT	შ.პ.ს. "სახლი დიღომში"
პროექტი PROJECT	საცხოვრებელი უბანი (საუნივერსიტეტო დასახლება)
მისამართი ADDRESS	ქ. თბილისი, დიდი დიღომი

თანამდებობა	გვარი	ხელმოწერა
დირექტორი	თ. ოტიაშვილი	
მთ.არქიტექტორი	ლ. ყავლაშვილი	

შ.პ.ს. "სახლი დიღომში"
თბილისი, დიდი-დიღომი, დემეტრე თავდადებულის 45
ტელ: 551922555
E mail: n.chkhikvadze@freeuni.edu.ge
www.akhalidigomi.ge

არქიტექტურული ნაწილი — ARCHITECTURE

მასშტაბი SCALE	1:200	თარიღი DATE OF ISSUE	29/01/2022

ნახაზი DRWG.: ბლოკი №59 — 1 სართულის გეგმა, მე-2 სართულის გეგმა

კორექტირება — REVISIONS

№	კორექტ. REV.	თარიღი DATE
1		20/01/2023
2		
3		
4		
5		
6		

სტადია STAGE	ინდექსი INDEX	ფურც. PAGES
მუშა პროექტი		

ბლოკი №59
ცხრილისა და ფანჯრების ფასადი
მასშტაბი 1:200

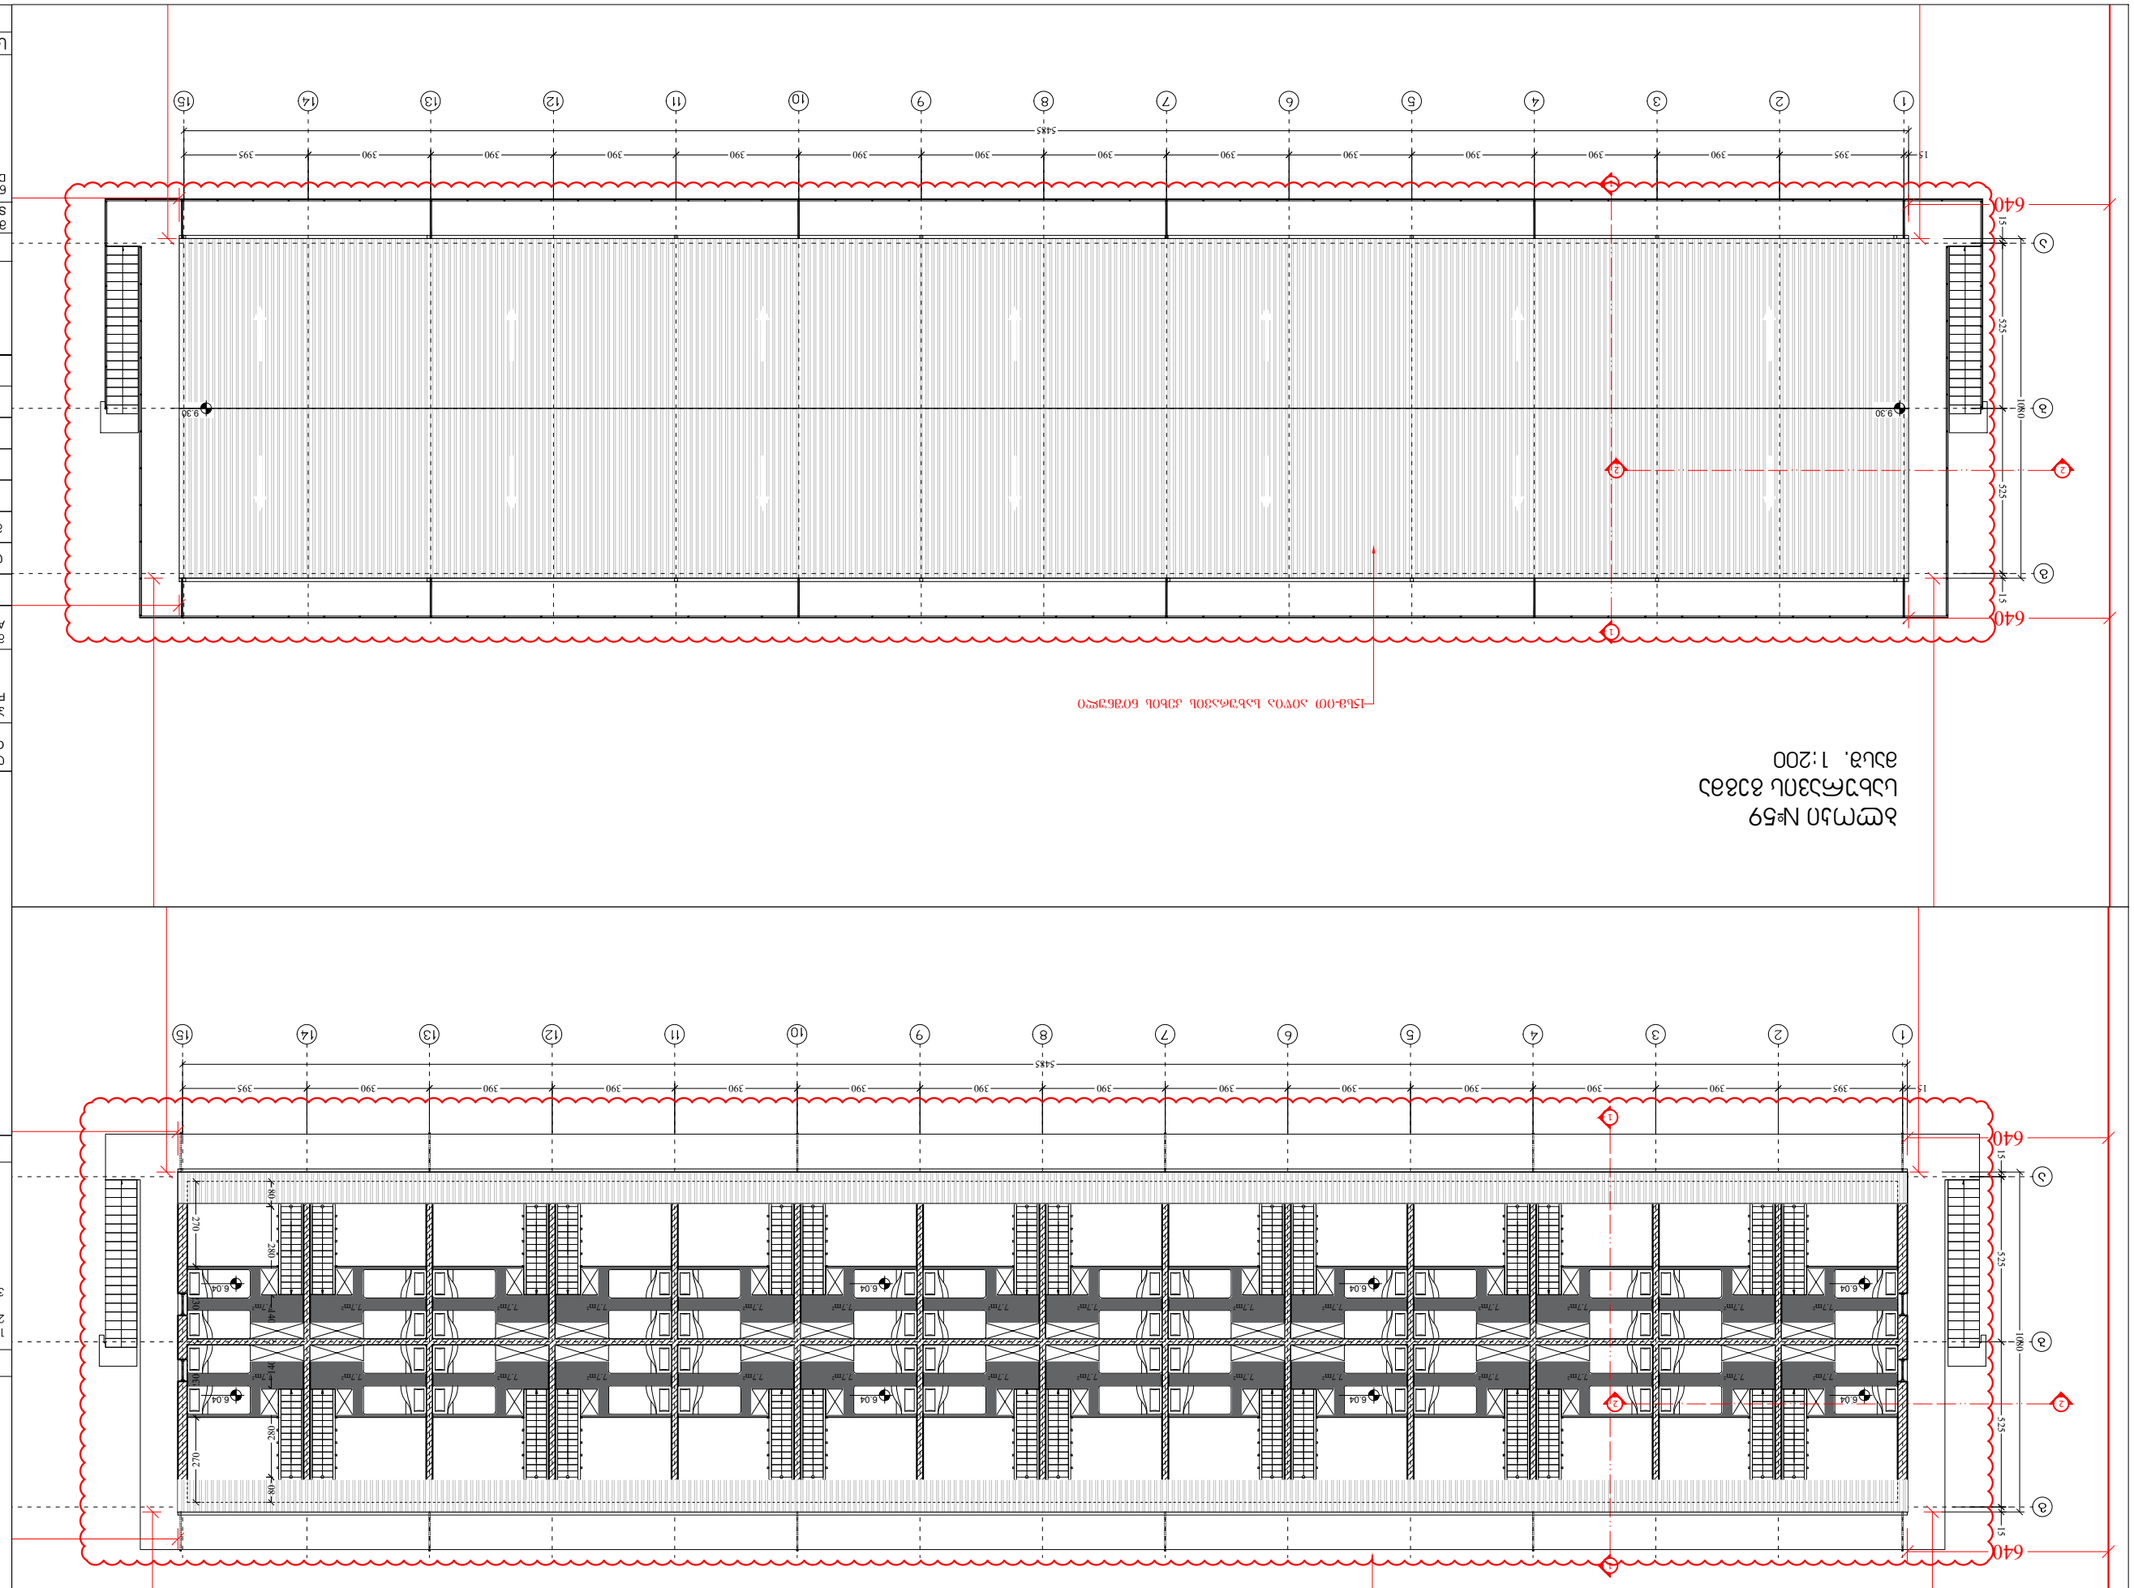

ფასადის ვერტიკალური ნაკვეთის დეტალი იხილეთ ნახ.-ზე

ბლოკი №59
ცხრილისა და ფანჯრების ფასადი
მასშტაბი 1:200

ფასადის ვერტიკალური ნაკვეთის დეტალი იხილეთ ნახ.-ზე

ნახატის დასახელება	ცვლილების N#
LEGEND	პროექტის N#
ასოციაციური ნაკვეთის ნახატი	კონტრაქტის N#
ნახ.-ზე დეტალი იხილეთ	ფაილის სახელი
ADDRESS	ა. ფილიალი, ჯიხი 90, ჯიხი 90
ბლოკის ნომერი	ფართობი
ფასადის ნომერი	ტიპი
სართულის ნომერი	ფართობი
ბლოკის ნომერი	ფართობი

სართული №60
ჯამური 2.95 ნიშნულის გეგმა
მასშ. 1:200

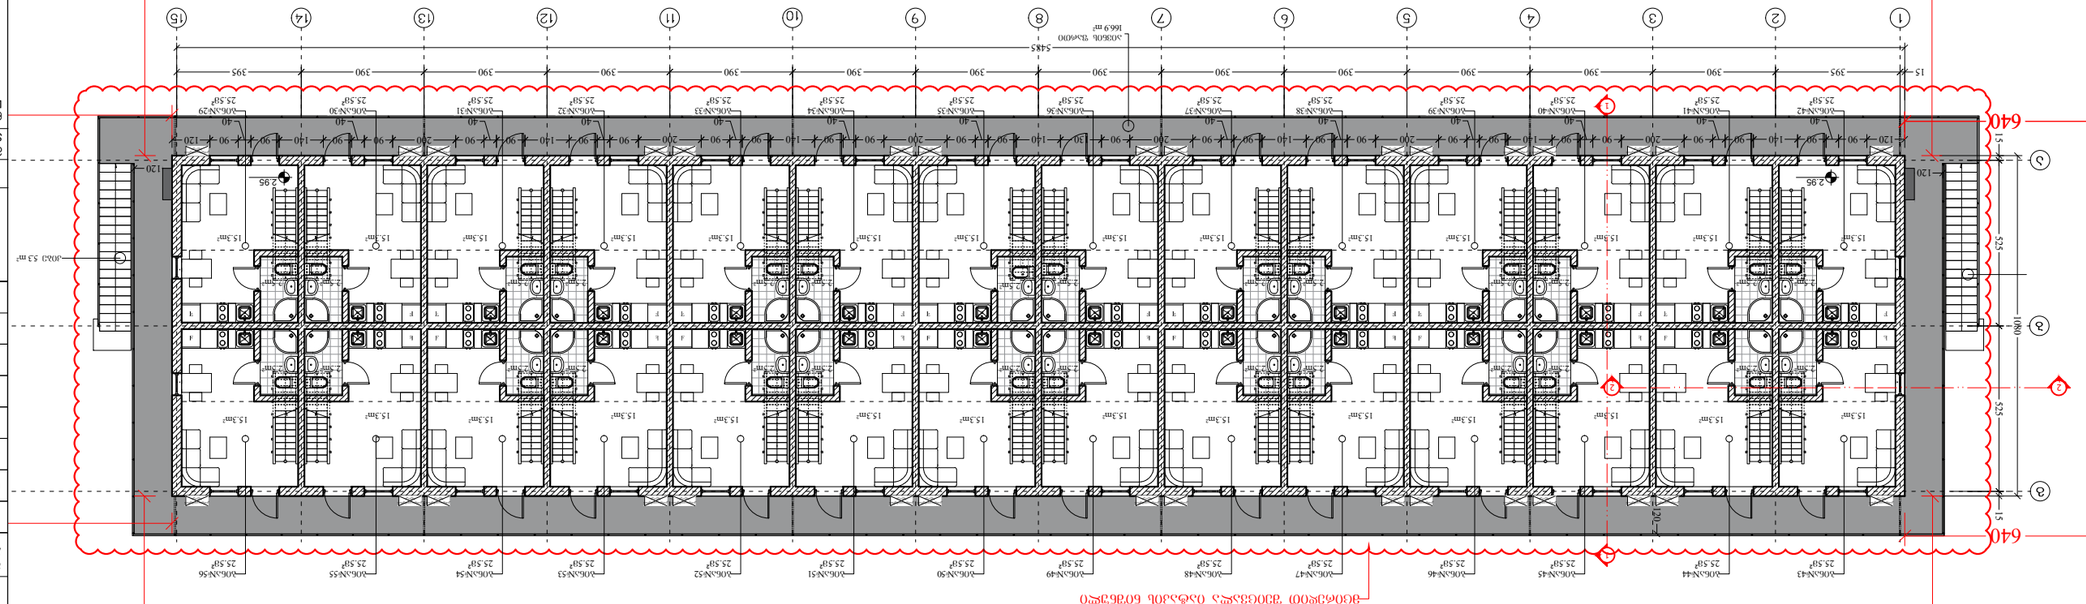

სართული №60
ჯამური ±0.00 ნიშნულის გეგმა
მასშ. 1:200

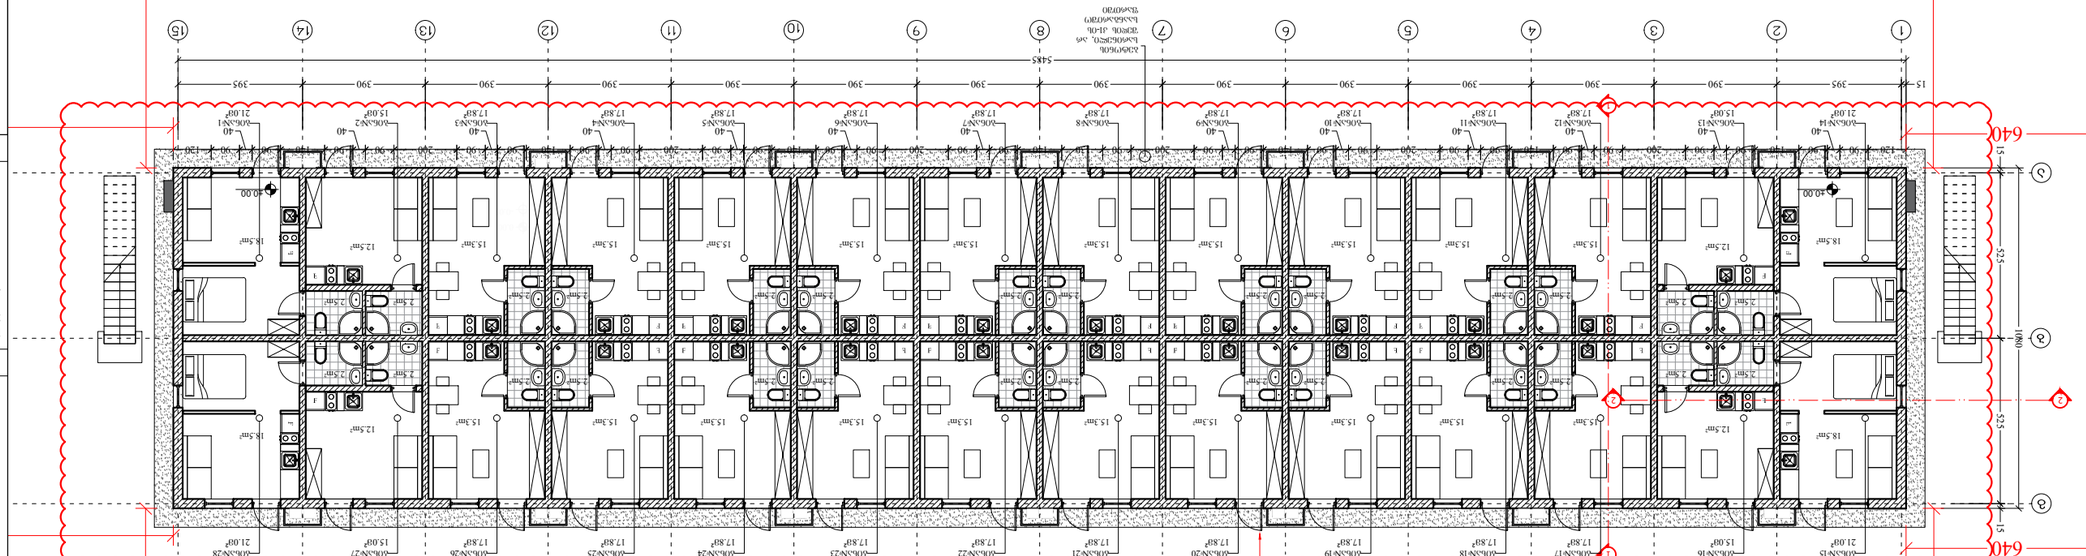

KEY PLAN

NOTES

1. ნახაზზე ყველა განზომილება მოცემულია მილიმეტრებში;
2. ნახაზზე ყველა ფანჯრის ადგილმდებარეობა და ზომები საბოლოო პროექტის მიხედვით უნდა დაზუსტდეს;
3. ფუნქციონალური პროგრამის ცვლილების შემთხვევაში ნებადართულია ოთახების ფართობების ცვლილება.

დამკვეთი CLIENT	შ.პ.ს. "ზაზა ჯიშკარიანი"
პროექტის დასახელება PROJECT	საცხოვრებელი კომპლექსის მშენებლობა (საქართველო, ქ.ბათუმი, ზ.ჭავჭავაძის ქუჩა)
მისამართი ADDRESS	ქ. ბათუმი, ჯიშკარიანის ქუჩა

ფურცლის № SHEET #	A-3	
ფურცლების ჯამური რაოდენობა TOTAL SHEETS #	1.6.07	
პროექტის № PROJECT #		
ხელშეკრულების № CONTRACT #		
ფაილის სახელი FILE NAME		gegmebi.dwg

ეტაპი STAGE	ინდექსი INDEX	ფურც. PAGES

ცვლილებების ნომერი REVISIONS No.	თარიღი DATE	ხელმოწერა SIGN
1	20/01/2023	
2		
3		
4		
5		
6		

მასშტაბი SCALE	1:200
თარიღი DATE OF ISSUE	29/01/2022

არქიტექტურა
ARCHITECTURE

ავტორი AUTHOR	ა.ხ. "ხაზი ფიქრის" არქიტექტორი, ფრანც-ფიშერის ქუჩა 45 ტელ.: 551922555 e mail: n.chkhikvadze@freeuni.edu.ge www.okhidigorni.ge

სართული №60
ცხრილების გეგმა
მასშტ. 1:200

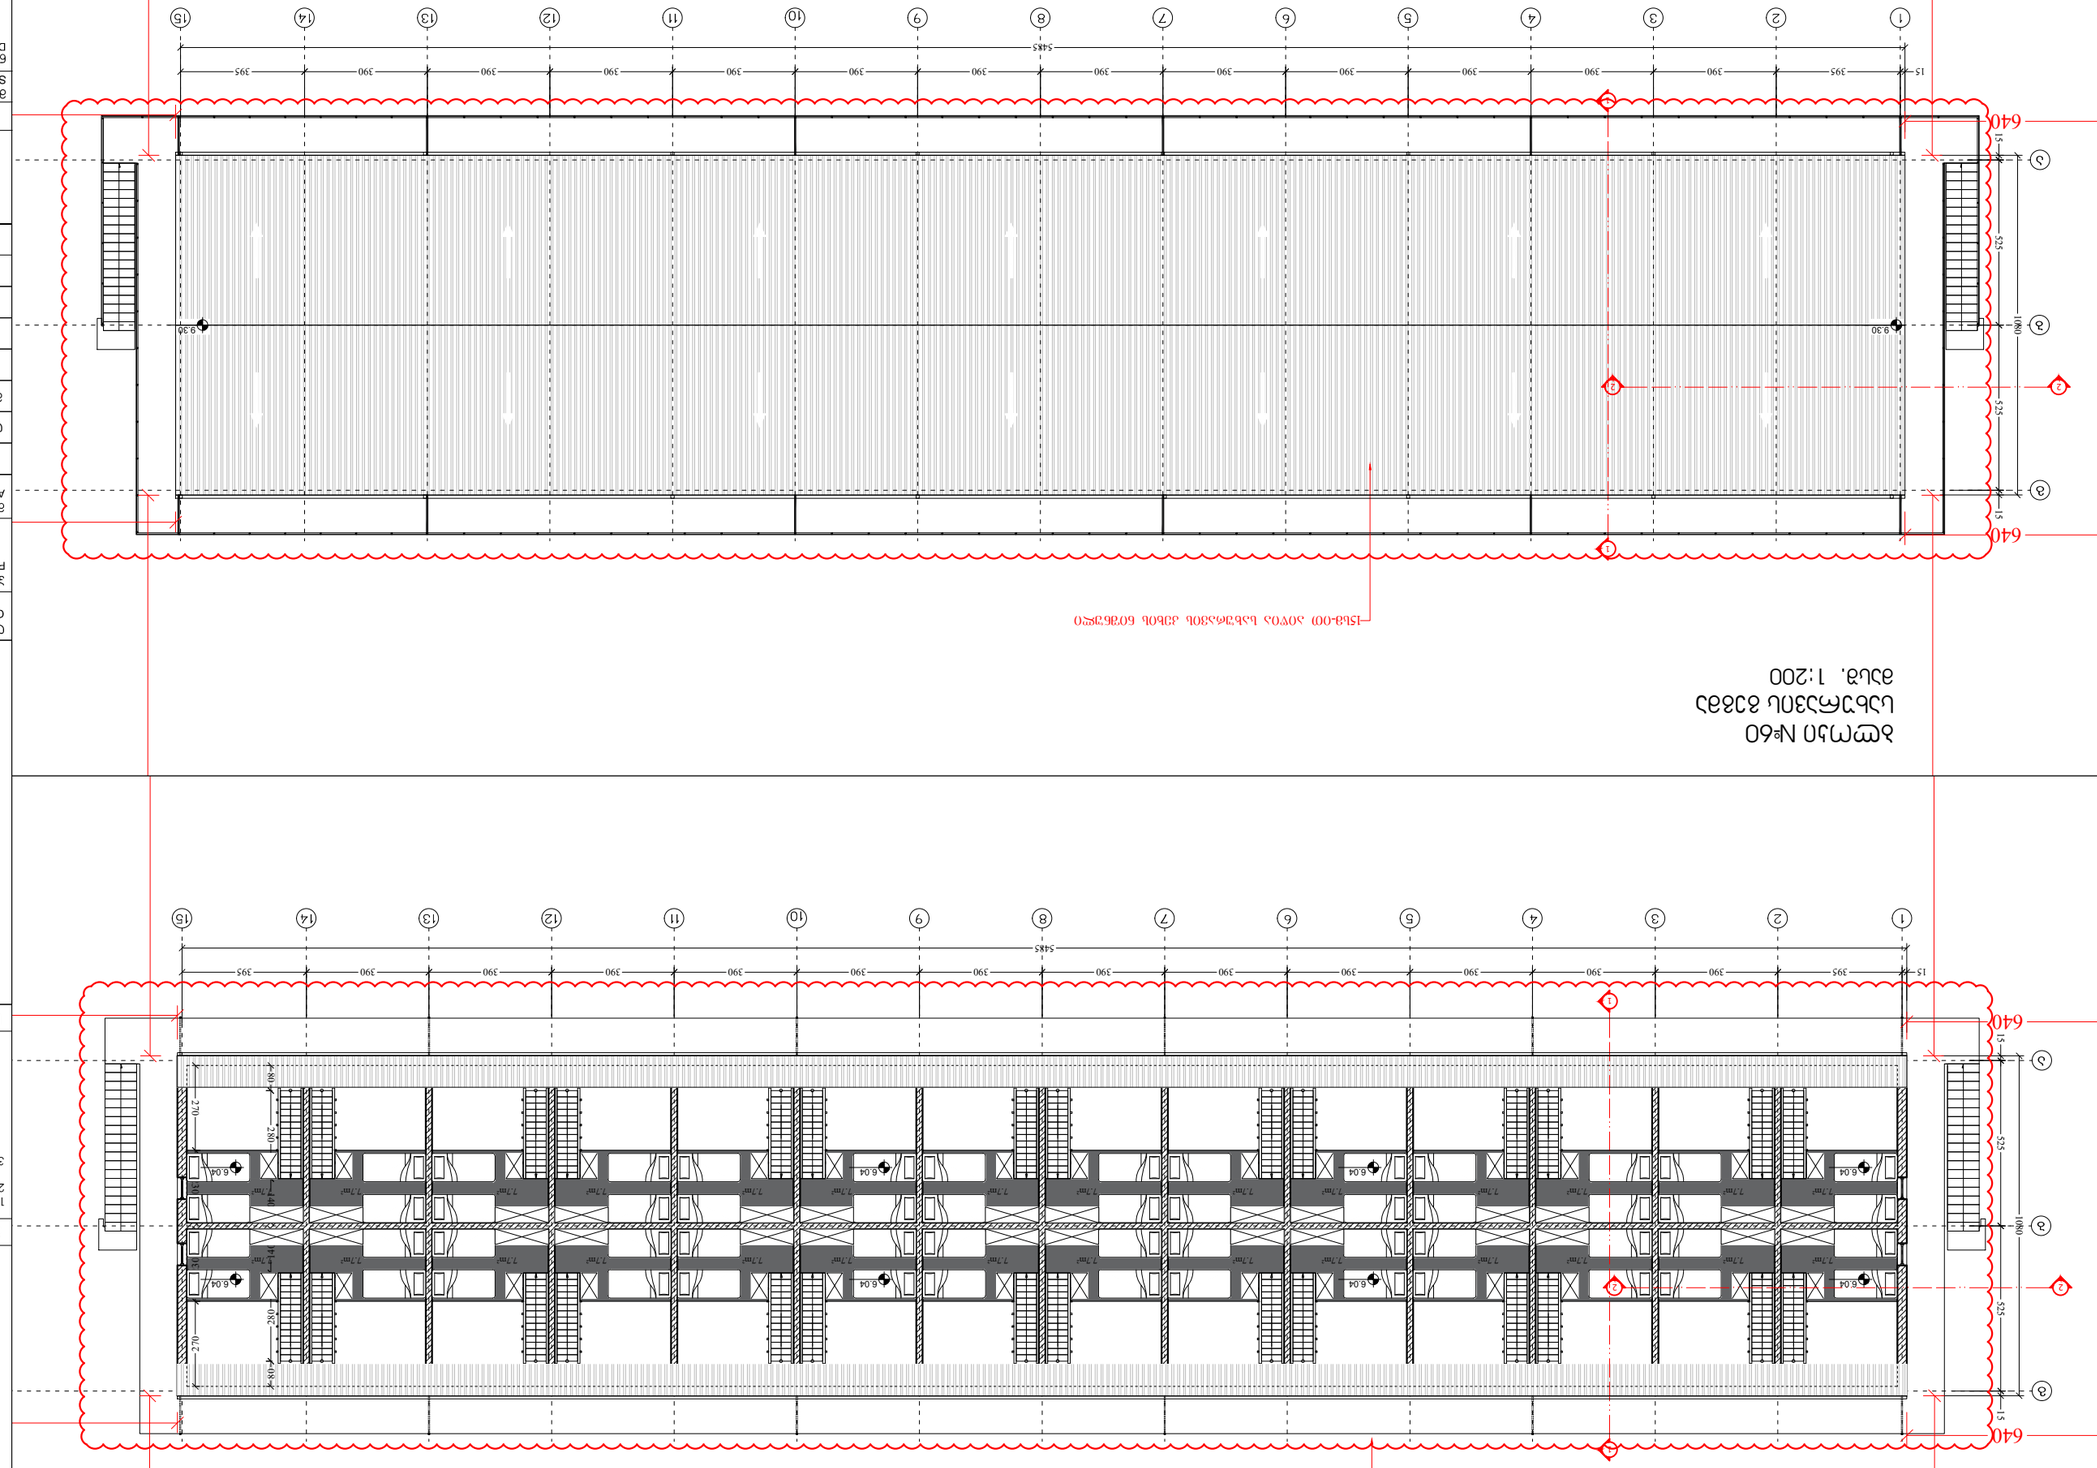

ნახაზის ნომერი იხილეთ ფურცელზე A-3.04

სართული №60
ტიპიური 6.04 ნიშნული გეგმა
მასშტ. 1:200

ნახაზის ნომერი იხილეთ ფურცელზე A-3.04

ნახაზის ნომერი DRAWING NO.	A-3
პროექტის № PROJECT #	1.6.07
ფაილის სახელი FILE NAME	gegmebi.dwg

აღნიშვნები LEGEND

- 6.00 — ნიშნული ნულოვანი ნიშნულის მიმართ
- 1 — ნომერი ხაზის
- ——— ხედის ხაზი
- ——·——·—— ღერძული ხაზი

NOTES

1. ნახაზზე ნაჩვენები ელემენტების ზომები მოცემულია მილიმეტრებში;
2. ნახაზზე ნაჩვენები ნიშნულები მეტრებში აბსოლუტური სიმაღლის სისტემაში;
3. ფერადი ისრებით მონიშნული ადგილები ეხება პროექტის ნაწილს, რომელიც ამ ნახაზზე არ არის ასახული;

KEY PLAN

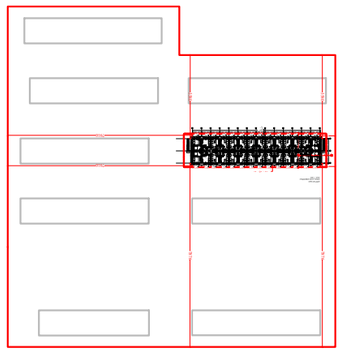

ARCHITECTURE
შპს „ტაძრის ფილტვი"
ქ. თბილისი, ვერის ხეობის მე-4 შესახვევი N 45
ტელ: 555192555
e mail: n.chkhikvadze@freeuni.edu.ge
www.okholdigomi.ge

SCALE	1:200	DATE OF ISSUE 29/01/2022
DRWG.		REVISIONS
	№	DATE REV.
	1	20/01/2023
	2	
	3	
	4	
	5	
	6	

CLIENT	შპს „ტაძრის ფილტვი"
PROJECT	საცხოვრებელი კომპლექსის პროექტი (საშენებლო ნებართვის ნომერი)
ADDRESS	ქ. თბილისი, ფონი ფილტვი

ტიპიური სართული	ზომა	ნახატის ნომერი
ფონის ნომერი	ტიპ. ფონის ნომერი	
ელ.პანელის ნომერი	ელ. პანელის ტიპის ნომერი	

შპს „ტაძრის ფილტვი"
ქ.თბილისი, ვერის ხეობა-ფილტვის ქუჩა 45
ტელ: 555192555
e mail: n.chkhikvadze@freeuni.edu.ge
www.okholdigomi.ge

SCALE	1:200
DATE OF ISSUE	29/01/2022
REVISIONS	
DRWG.	
№	DATE REV.
1	20/01/2023
2	
3	
4	
5	
6	

CONTENTS	INDEX ნახატის	PAGES ფურც.
		ნახატის ჩამონათვალი

ბლოკი №61
გეგმა ±0.00 ნიშნულზე
მასშ. 1:200

61 ბლოკი არის მშენებარე და მშენებლობის დროს განხორციელებული ცვლილებები არის დასაშვები და არ ექვემდებარება დაზუსტებას, კერძოდ: სართულების ნიშნულები დაზუსტდა 5-დან-10სმ-მდე ფარგლებში.

შეიცვალა შიდა გეგმარება: გაერთიანდა 2 ბინა, გაუქმდა კიბე და სან-კვანძი, დაემატა შიდა კარი

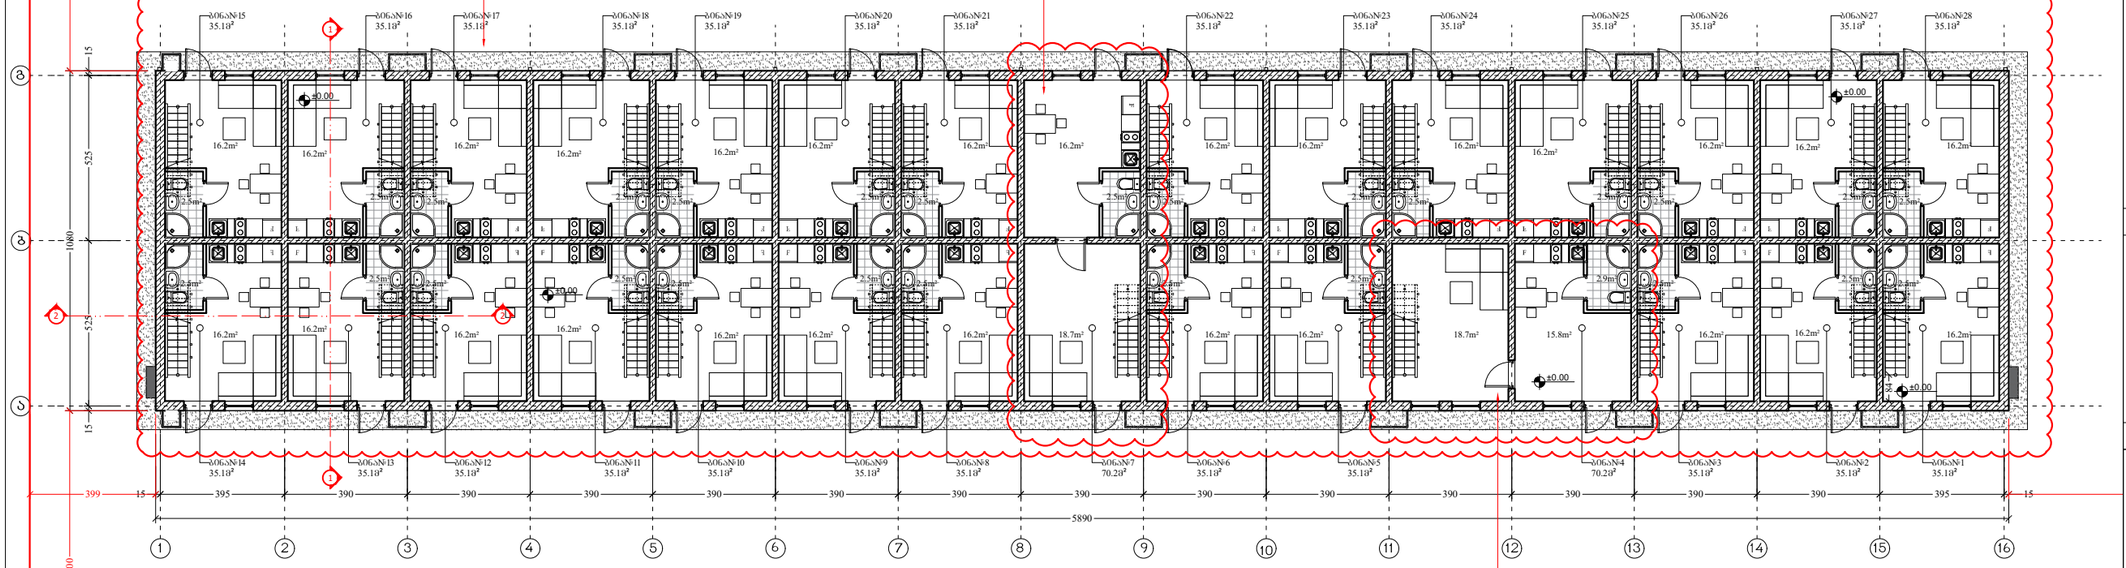

შეიცვალა შიდა გეგმარება: გაერთიანდა 2 ბინა, გაუქმდა კიბე და სან-კვანძი, დაემატა შიდა კარი

ბლოკი 61
გეგმა +2.75 ნიშნულზე
მასშ. 1:200

61 ბლოკი არის მშენებარე და მშენებლობის დროს განხორციელებული ცვლილებები არის დასაშვები და არ ექვემდებარება დაზუსტებას, კერძოდ: სართულების ნიშნულები დაზუსტდა 5-დან-10სმ-მდე ფარგლებში.

შეიცვალა შიდა გეგმარება: გაერთიანდა 2 ბინა, გაუქმდა კიბე, დაემატა შიდა კარი

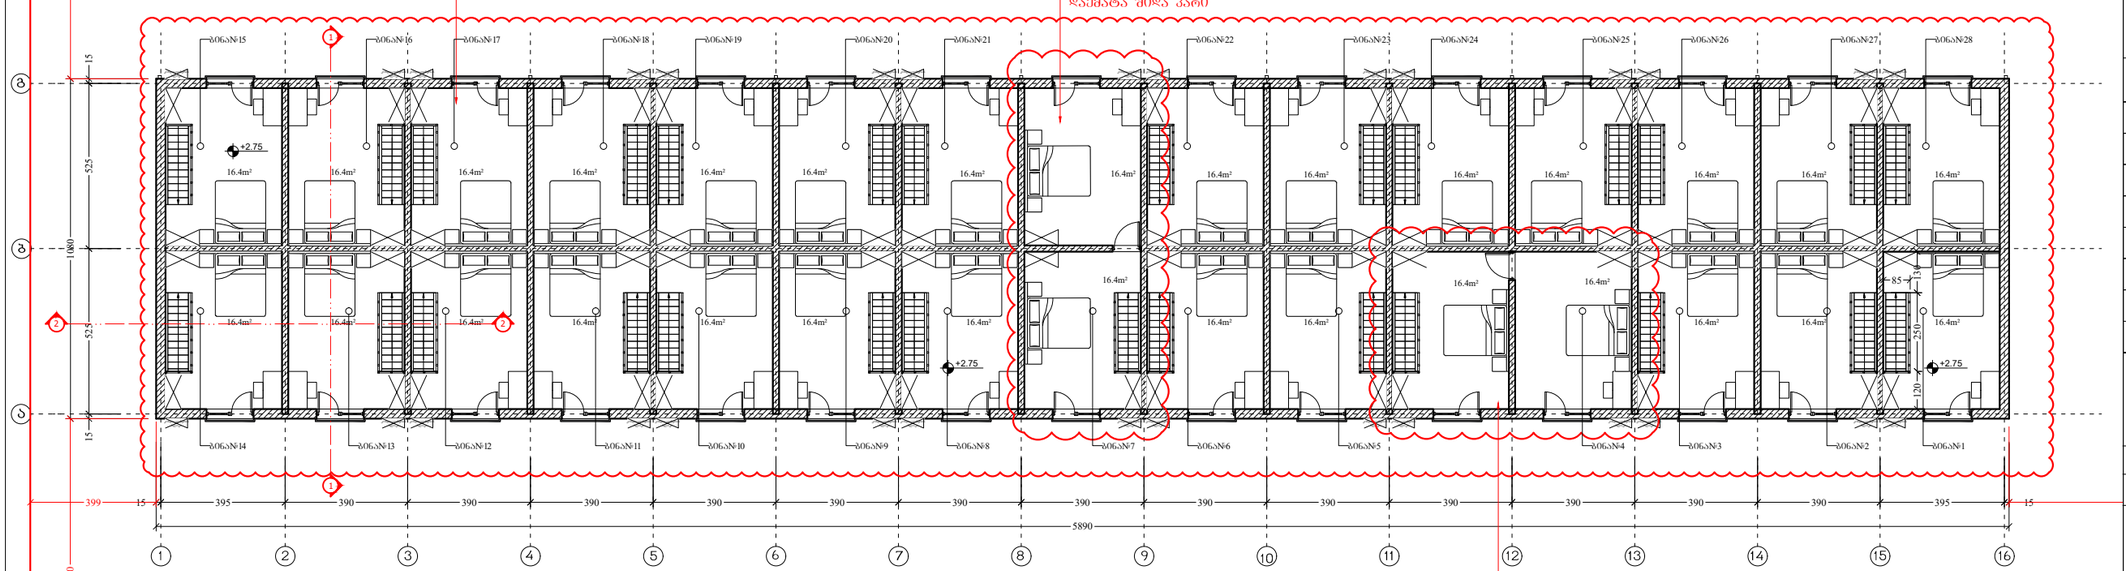

ფორმატი PAPER SIZE	ხელშეკრულების № CONTRACT #	პროექტის № PROJECT #	ფაილის სახელი FILE NAME
A-3		1.6.07	gegmebi.dwg

პირობითი აღნიშვნები LEGEND

6.00 არქიტექტურული ნიშნული

1 — — — ჭრილის ხაზი

— · — · — · — ღერძის ხაზი

შენიშვნები NOTES

1. ნახაზზე ზომები მოცემულია სანტიმეტრებში;
2. ნახაზზე ყველა ცვლილება მშენებლობისას შეთანხმებული უნდა იყოს პროექტის ავტორთან;
3. ფერადლის პორექტირებით ავტომატურად უქმდება წინა ჯარიანობი;

სიტუაციური სქემა KEY PLAN

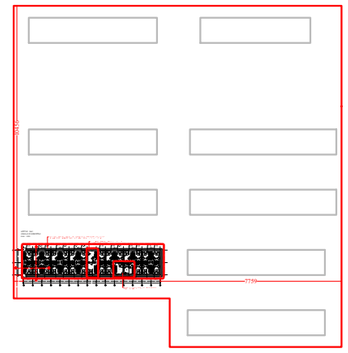

დამკვეთი CLIENT	შ.პ.ს. "სახლი დიღომში"
პროექტი PROJECT	საცხოვრებელი შენობა (საუნივერსიტეტო დასახლება)
მისამართი ADDRESS	ქ. თბილისი, დიდი დიღომი

თანამდებობა	გვარი	ხელმოწერა
დირექტორი	თ. ტატიაშვილი	
მთ.არქიტექტორი	ლ. ჟავლაშვილი	

შ.პ.ს. "სახლი დიღომში"
თბილისი, დიდი-დიღომი, დემეტრე თავდადებულის 45
ტელ: 551922555
E mail: n.chkhikvadze@freeuni.edu.ge
www.akhalidigomi.ge

არქიტექტურული ნაწილი
ARCHITECTURE

მასშტაბი SCALE	1:200	თარიღი DATE OF ISSUE	29/01/2022

ნახაზი DRWG.
ბლოკი №61
1 სართულის გეგმა
მე-2 სართულის გეგმა

რევიზია REVISIONS		
№	პროექტ. REV.	თარიღი DATE
1		20/01/2023
2		
3		
4		
5		
6		

სტადია STAGE	ინდექსი INDEX	ფურც. PAGES
მუშა პროექტი		

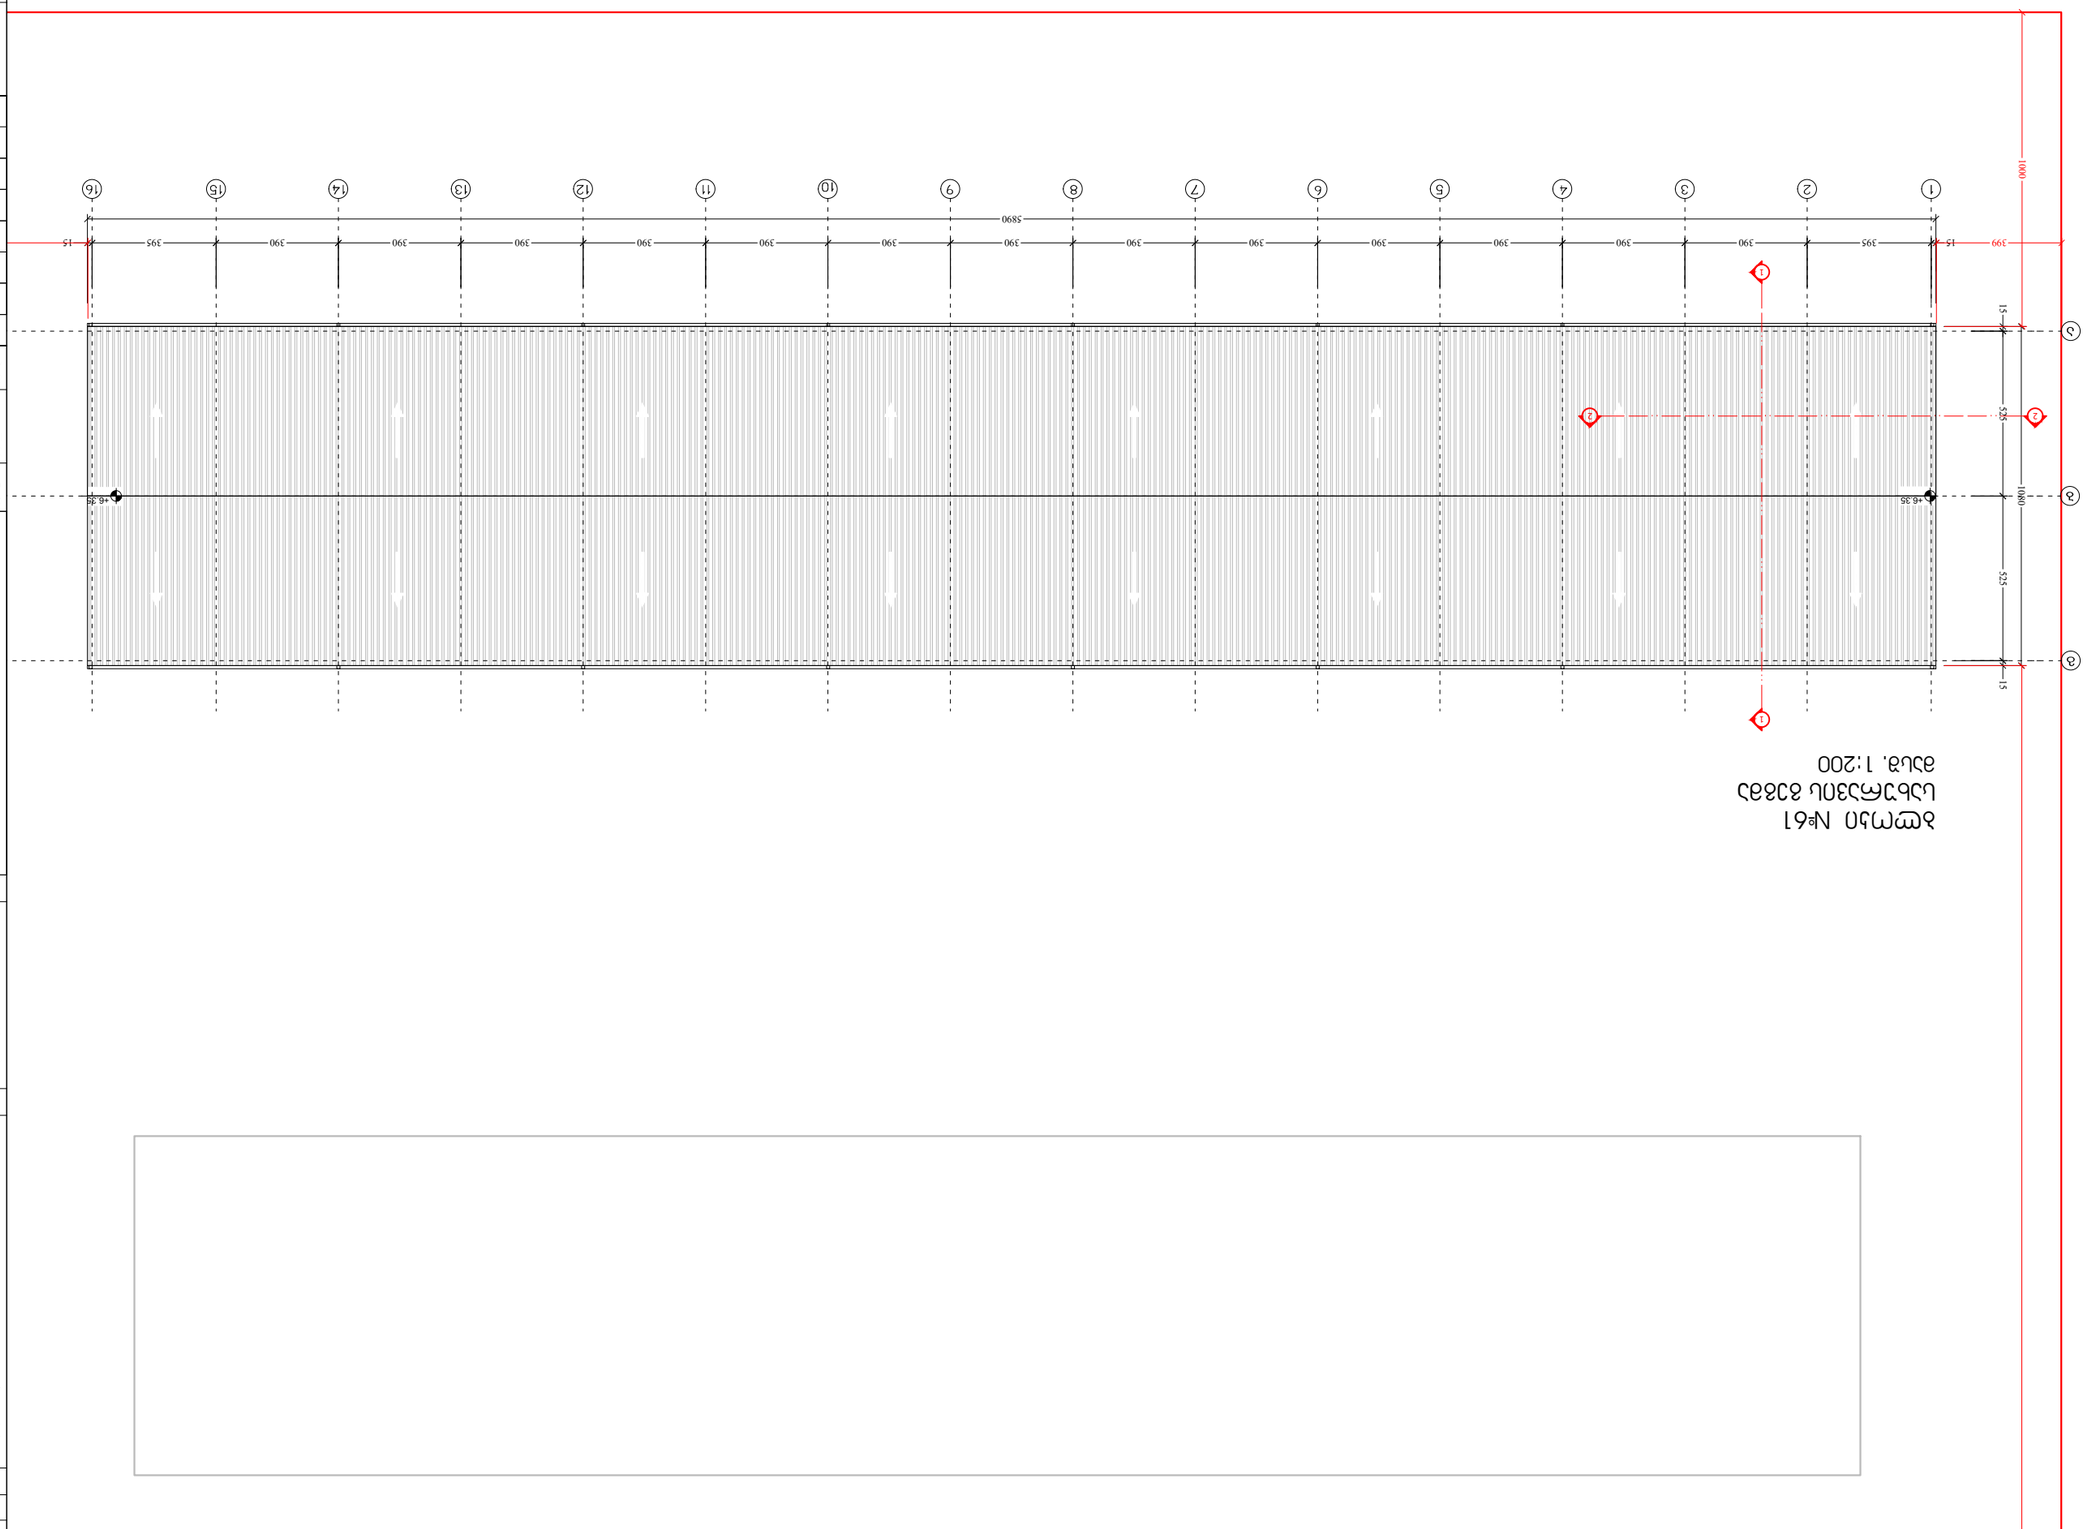

ბინის №61
საცხოვრებელი კორპუსი
გეგმა. 1:200

ფორმატი PAPER SIZE	კონტრაქტის № CONTRACT №	პროექტის № PROJECT №	ფაილის სახელი FILE NAME
A-3		1.6.07	gegmebi.dwg

LEGEND

- 46.35 — არსებული ნიშნული
- 1 — ანაწერის ნომერი
- ——— — ანაწერის ხაზი
- ——— — საზღვარი ნაკვეთის

NOTES

1. ნახაზზე ასახული ინფორმაცია მიღებულია ტოპოგრაფიული აზომვების საფუძველზე;
2. ნახაზის ყველა განზომილება მოცემულია მეტრებში, დაშვებული ცდომილება ±1სმ;
3. ყველა სამშენებლო სამუშაოს წარმოება დაიწყება მხოლოდ პროექტის ავტორთა ზედამხედველობის ქვეშ.

KEY PLAN

დამკვეთი CLIENT	შ.პ.ს. "ხაზი ჯორჯიანა"	
პროექტის დასახელება PROJECT	საცხოვრებელი კორპუსი (ბინათმესაკუთრეთა ასოციაციის შექმნა)	
მისამართი ADDRESS	ქ. თბილისი, ჯორჯ ჯორჯიანის	
ტიპი TYPE	ფაზა PHASE	ნახაზის ნომერი DRAWING №
ფასადი FACADE	ტ. ფასადების	ფ. 3ა3ჯორაფიული
ინტერიერი INTERIOR	ინ.არქიტექტურული	

შ.პ.ს. "ხაზი ჯორჯიანა"
თბილისი, ვაკე-საბურთალო რაიონი
ტელ: 551922555
E mail: n.chkhikvadze@freeuni.edu.ge
www.okhotkidigomi.ge

არქიტექტურა
ARCHITECTURE

მასშტაბი SCALE	1:200	თარიღი DATE OF ISSUE 29/01/2022

ცვლილებების REVISIONS

№	ცვლილების შინაარსი	თარიღი DATE
1		20/01/2023
2		
3		
4		
5		
6		

ნახაზის № DRWG.

ბინის №61
საცხოვრებელი კორპუსის
ფასადები

ფაზა STAGE	ნახაზების რაოდენობა INDEX	ფურც. PAGES
ფაზა PHASE		