
გენგეგმა მ. 1:250

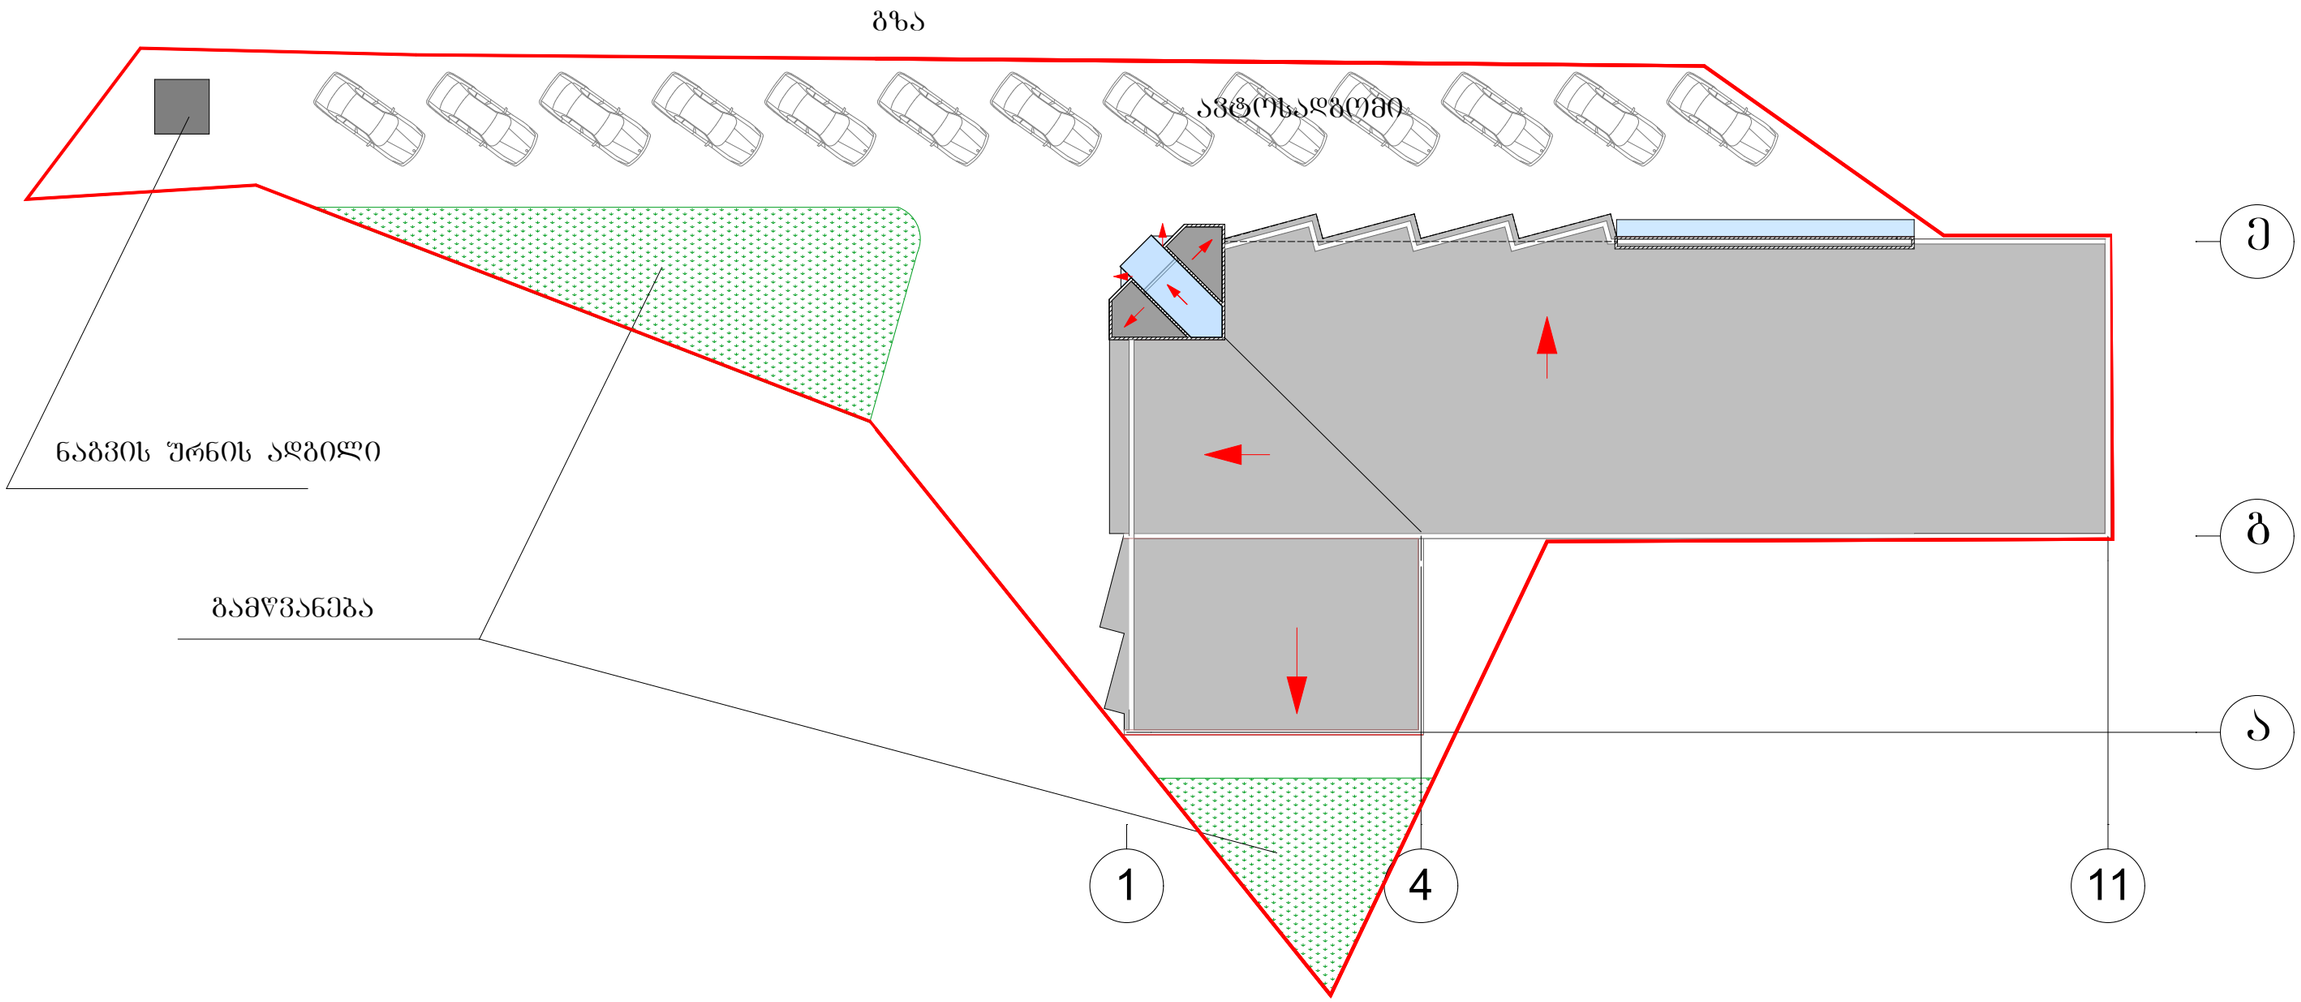

შპს "ბაზრობა გაზაფხული"-ს სავაჭრო რიგის პროექტი მეტრო სარაჭიშვილის მიმდებარედ ნაკვეთი №001\007(კორექტირებული პროექტი)						
თანამდებობა	შვარი	ხელმოწერა	გენგეგმა მ. 1:250			
დირექტორი	ა. ჩხიკვაძე					
არქიტექტორი	ზ. ლოლაშვილი		სტადია	ფურც.	ფურცლ.	მასშტ.
			მ.დ.	3	10	