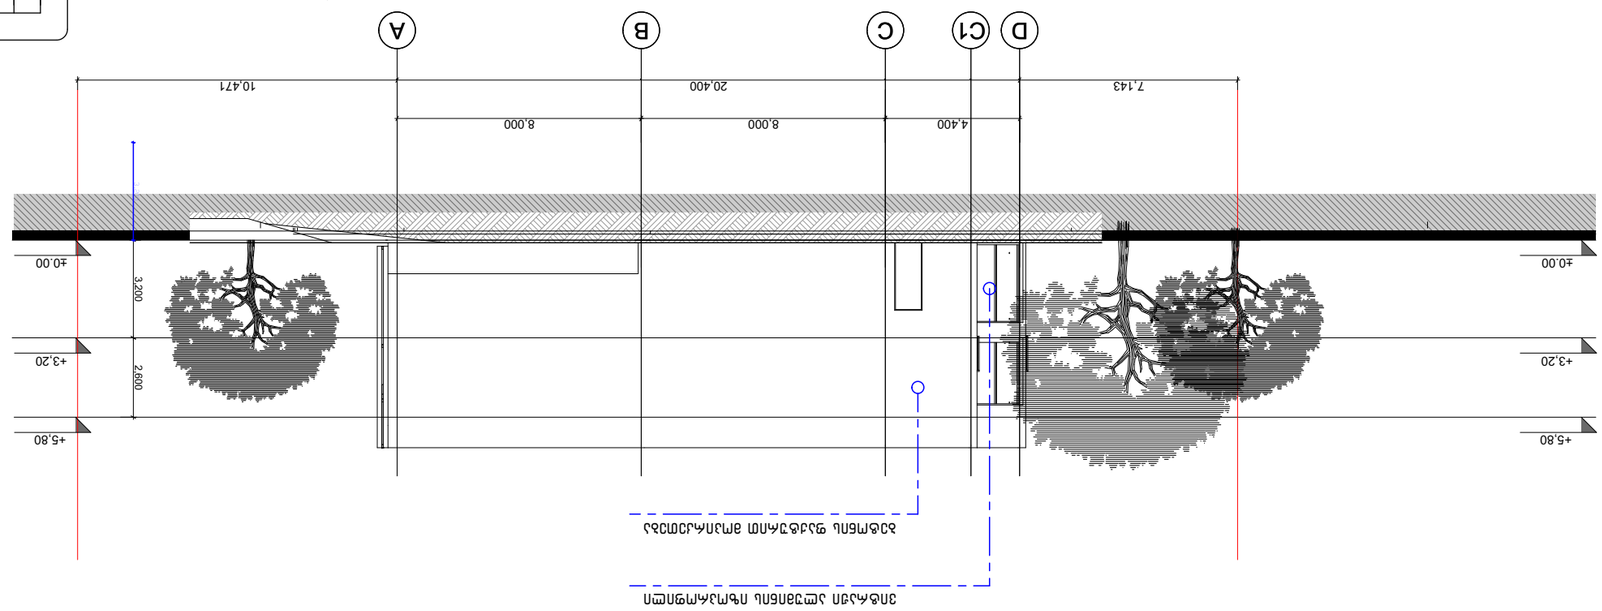

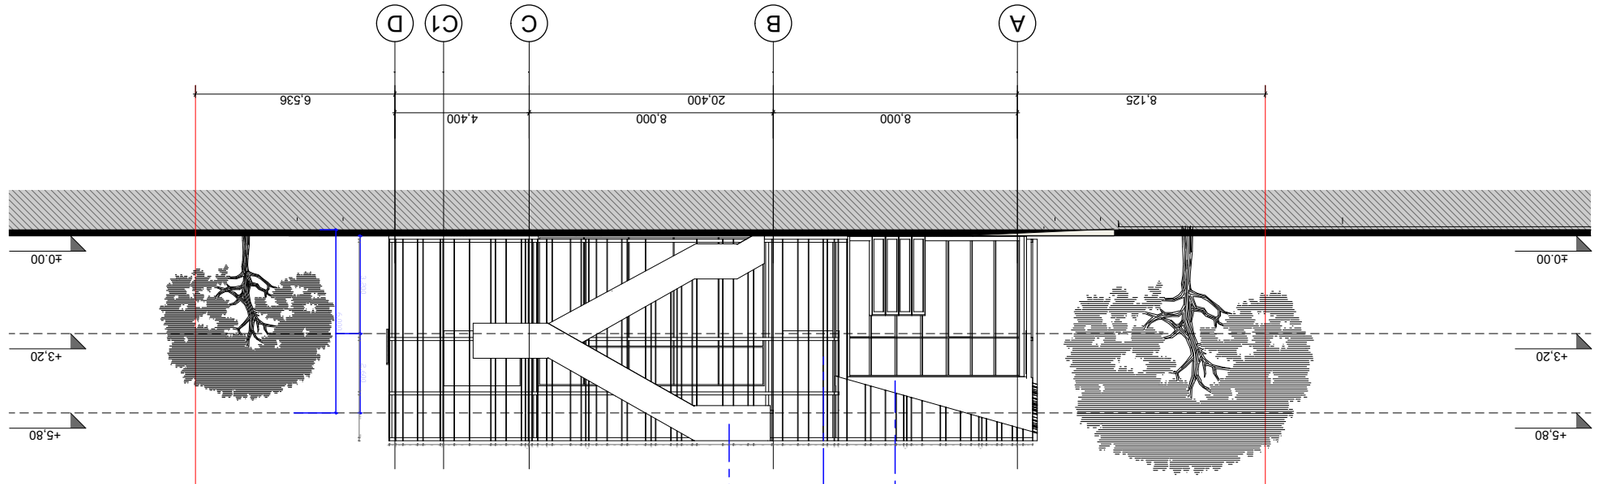

GSPublisherVersion 0.0.100.98

A B C C1 D

D C1 C B A

3,200 2,600

8,000 8,000 4,400

6,000

2,600

4,400 8,000 8,000

8,125 20,400 6,536

7,143 20,400 10,471

3,200

3,200

304 20 180 20 130 20 30 20 130 20 30 20 130 20820 230 20 30 20 460 20 160 20 580 20 30 20 130 20820 230 20 30 20 460 20 160 20 580 20 265 20102 210 2015 20 460 20 30 20 480 20 30 20 580 20 160 20 460 20 30 20 830 20 130 20 30 20 130 20 180 20 480 20 130 20 160 20 580 20 160 20 460 20 30 20 230 20820 130 20 30 20 580 20 160 20 275 20 165 20982080212 20 480 20 30 20 130 20 680 20 480 20 345 20 68 20 50 20 160 20 460 20 20 20 182 20

10 3,18 10 1,682 10 1,40 10

±0.00

+3,20

+5,80

ფასადი 4-1 მ 1:200

ფასადი 1 - 4 მ 1:200

±0.00

+3,20

+5,80

±0.00

+3,20

+5,80

±0.00

+3,20

+5,80

თეთრი ფერის კომპოზიტური ფილების
ვენტილირებადი ფასადი

ვიტრაჟი ალუმინის იზოპროფილი

წითელი ფერის კომპოზიტური ფილების

ვენტილირებადი ფასადი

ბეტონის ფაქტურით მოპირკეთება

ვიტრაჟი ალუმინის იზოპროფილი

±0.00=406.5

მასშტაბი

თარიღი

კოლონა

ღერძის ხაზი

თარიღი

ხელმოწერა

კედელი

ფურცლები

ტიხარი

გვარი

მისამართი

2.

საზ.კვების ობიექტი

დირექტორი ლ.ხუხაშვილი

a-9

k-n

ფარ-ნ

f-n

n

m-n

ნახაზზე ზომები მოცემულია მეტრებში.

საკადასტრო საზღვარი

რიგელი

დიაფრაგმა

ტექნიკურ-ეკონომიკური მაჩვენებლები:

ფურცელი

დამკვეთი

ნახაზის ყველა ცვლილება მშენებლობისას

შეთანხმებული უნდა იყოს პროექტის ავტორთან.

პროექტი

პროექტის სახელწოდება

1.

სტადია

დაკვეთა #

თანამდებობა

პირობითი ნიშნები:

ფორმატი

ნახაზი:

A-3

1:200

შენიშვნები:

ავტორი ლ.ხუხაშვილი

ავტორი ა. ჯავახიშვილი

a-24

S.p.s "tera 2"

ქ.თბილისი, გაგარინის ქუჩა #10

±0.00=406.5

FIRE
ALARM

სახანძრო მილდგარი

ხელის ცეცხლსაქრობი

სახანძრო-სამაშველო სამსახურის მიერ
გამოსაყენებელი მისაერთებელი - ჰიდრანტი

კვამლის ავტომატური აღმომჩენი

კვამლზე მორეაგირე მაუწყებელი

ავტოსაშხეფი

სიმბოლოს სახელწოდება

1 ღერძის ხაზი

სახანძრო განგაშის ხელით სამართავი კოლოფი

საევაკუაციო გასავლელის მაჩვენებელი

გამოყენებული პირობითი აღნიშვნები

ბლოკის კედელი

სასაწყობო დაკავებულობა (სწ-2)

2.200

880

სავენტილაციო შახტა

სახანძრო მილდგარებთან მისადგომი
სავალი მანძილი

დამხმარე დაკავებულობა (დს)

დ.ფ.18.6

გაძლიერებული ბეტონის სტრუქტურული
ელემენტები 2სთ-ზე მეტი ხანძარმედეგობის
(სვეტი, კოჭი,დიაფრაგმა,იატაკისა და სახურავის
ანაწყობი)

დ.დ 9

დაკავებულობის ჯგუფი
(ქვეჯგუფი)

დაკავებულობის დატვირთვა

დაკავებულობის ფაქტორი

მთლიანი ფართი

სც-2

სივრცის ნომერი

სახანძრო მილდგარები განთავსდება NFPA14-

ის ან საქართველოში აღიარებული
შესაბამისი სტანდარტის შესაბამისად.

90

#1

კარის სპეციფიკაციის #

ხანძარმედეგობა

კარის თავისუფალი სიგანე

კარის თავისუფალი სიმაღლე

კ-2 გამოყენებული პირობითი აღნიშვნები

ნიშნული გეგმაზე

ჭრილის ხაზი

კედლის ცეცხლმედეგობის ხარისხი 1
საათი

გასასვლელამდე სავალი მანძილი

მისაწვდომი სვლაგეზი

საკადასტრო საზღვარი

კედლის ცეცხლმედეგობის ხარისხი 2
საათი

პარკინგის ნუმერაცია

±0.000

1

თავშეყრის დაკავებულობა (თვ-2)

ხმოვანი განგაშის სისტემა

ფასადი 4-1

ფასადი 1-4

ფასადი H - A მ 1:200

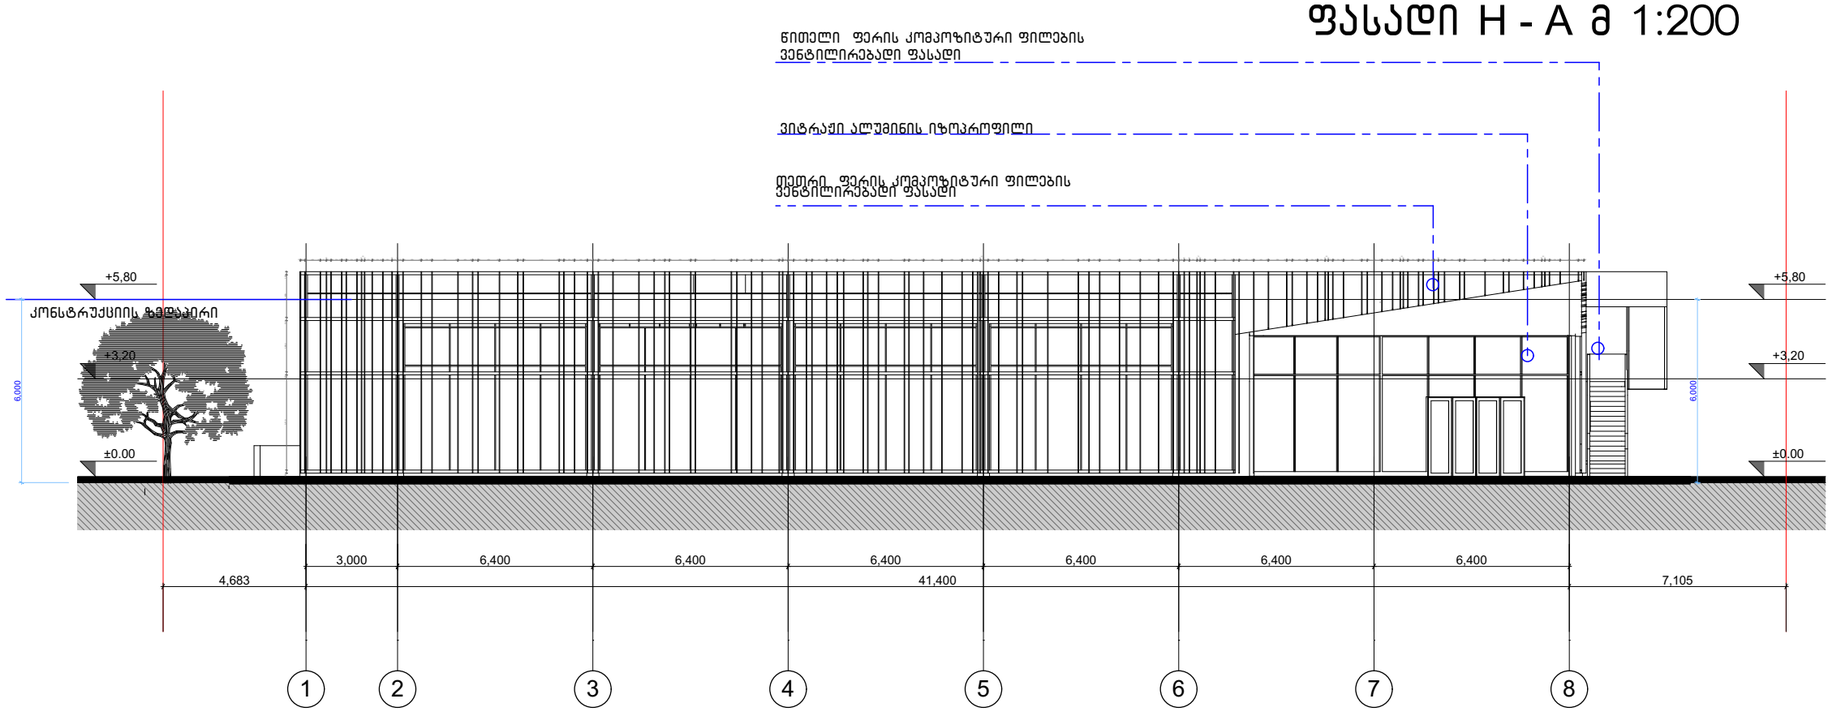

ფასადი A - H მ 1:200

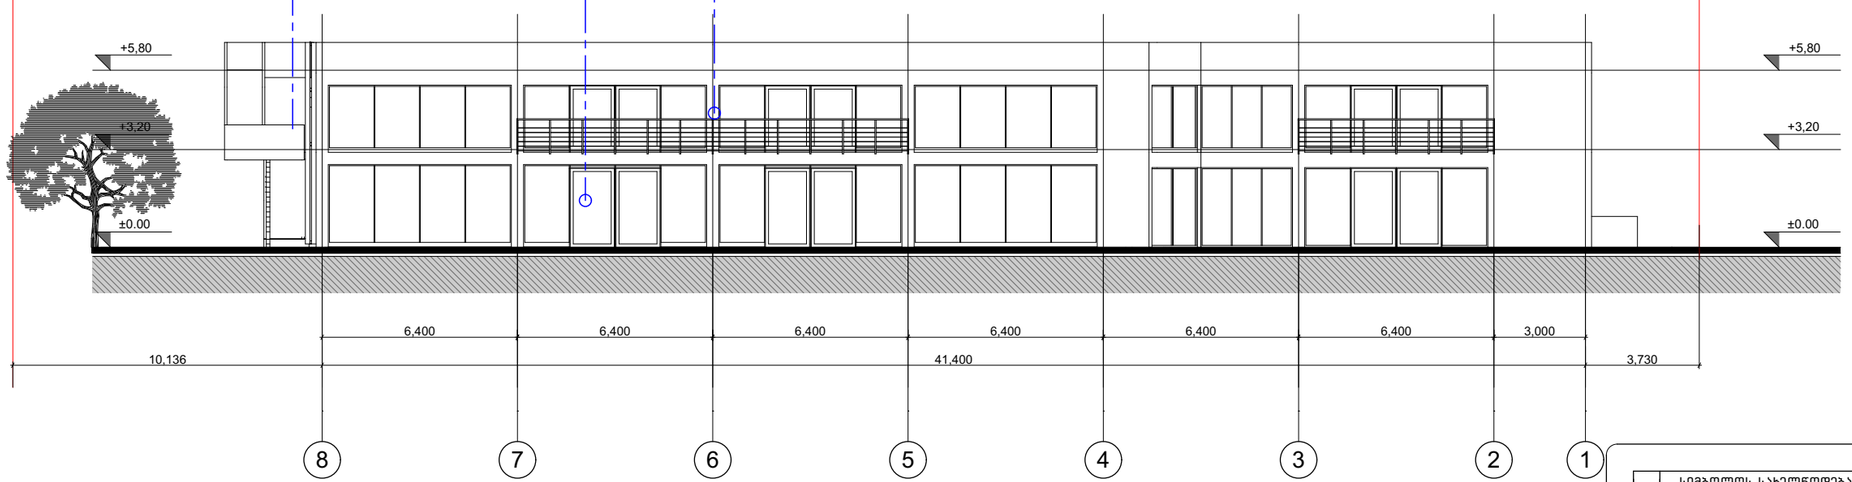

±0.00=406.5

გამოყენებული პირობითი აღნიშვნები

	გაკლიტაკებული ბეტონის სტრუქტურული ელემენტები ქსნ-ზე მეტი განაკვეთებისა (აქედან კოშკ.ღერძებამდე,ლიფტ.შახტა) და სახანძრო განყოფილებები
	ბლოკის კედელი
	სავენტილაციო შახტა
	ღერძის ხაზი
	სახანძრო მილსგამრეხთან მისადგომი სავალი გაძლიერი
	თავშეყრის დაკავებულობა (თ-2)
	დამხმარე დაკავებულობა (დს)
	სასანყობო დაკავებულობა (სნ-2)

გამოყენებული პირობითი აღნიშვნები

	საკადასტრო საზღვარი
±0.000	ნიშნული გეგმაზე
1	პარკინგის ნომერაცია
	ჭრილის ხაზი
	კედლის იშლხტლებებების ხარისხი 1 საათი
	კედლის იშლხტლებებების ხარისხი 2 საათი
	გასასვლელამდე სავალი გაძლიერი
	მისანვლელი სვლადზე

880 / 2.200 — კ-2 / 90 — კარის თავისუფალი სიგანე; კარის სპეციფიკაციის №; ხანძარმედეგობა; კარის თავისუფალი სიმაღლე

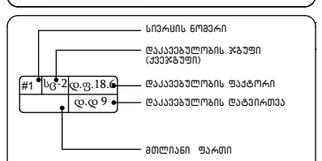

სიმბოლოს სახელწოდება
სახანძრო მილსდგარი
სახანძრო-სამკვლევლო სამანქანის მილი გამოსავლებელი მისარმებელი - კიბრანტი
ბეტონ ცისტერნაკარები
სახანძრო განაკვის ხელით სამარტავი კოლონი
კედლის აპარმატურა აღმოჩენი
კედლზე მორკვანიზე მაკვლებელი
ავტომანიები
სავალაციო მასალელის მაკვლებელი
ხმოვანი განგაშის სისტემა

სახანძრო მილსდგარები განთავსდება NFPA14-ის ან საქართველოში აღიარებული შესაბამისი სტანდარტის შესაბამისად.

ფორმატი A-3	დაკვეთა №

შენიშვნები:

1. ნახაზზე ზომები მოცემულია მეტრებში.
2. ნახაზის ყველა ცვლილება მშენებლობისას შეთანხმებული უნდა იყოს პროექტის ავტორთან.

ტექნიკურ-ეკონომიკური მაჩვენებლები:

±0.00=406.5

პირობითი ნიშნები:

⑥ –	– კედელი
–	– ტიხარი
–	– რიგელი
კ-6 –	– დიაფრაგმა
ფ-6 –	– კოლონა
მ-6 –	– ღერძის ხაზი
ფარ-6–	– საკადასტრო საზღვარი

დამკვეთი: შ.პ.ს "ტერა 2"

მისამართი: ქ.თბილისი, გაბარინის ქუჩა №10

პროექტის სახელწოდება: საზ.კვების ობიექტი

თანამდებობა	გვარი	ხელმოწერა	თარიღი
დირექტორი	ლ.ხუხაშვილი		
ავტორი	ლ.ხუხაშვილი		
ავტორი	ა. ჯავახიშვილი		

მასშტაბი	1:200
თარიღი	

ნახაზი: ფასადი H-A; ფასადი A- H

სტადია	ფურცელი	ფურცლები
პროექტი	ა-9	ა-24