სართულის გეგმა 0.00 ნიშნულზე მ. 1:150

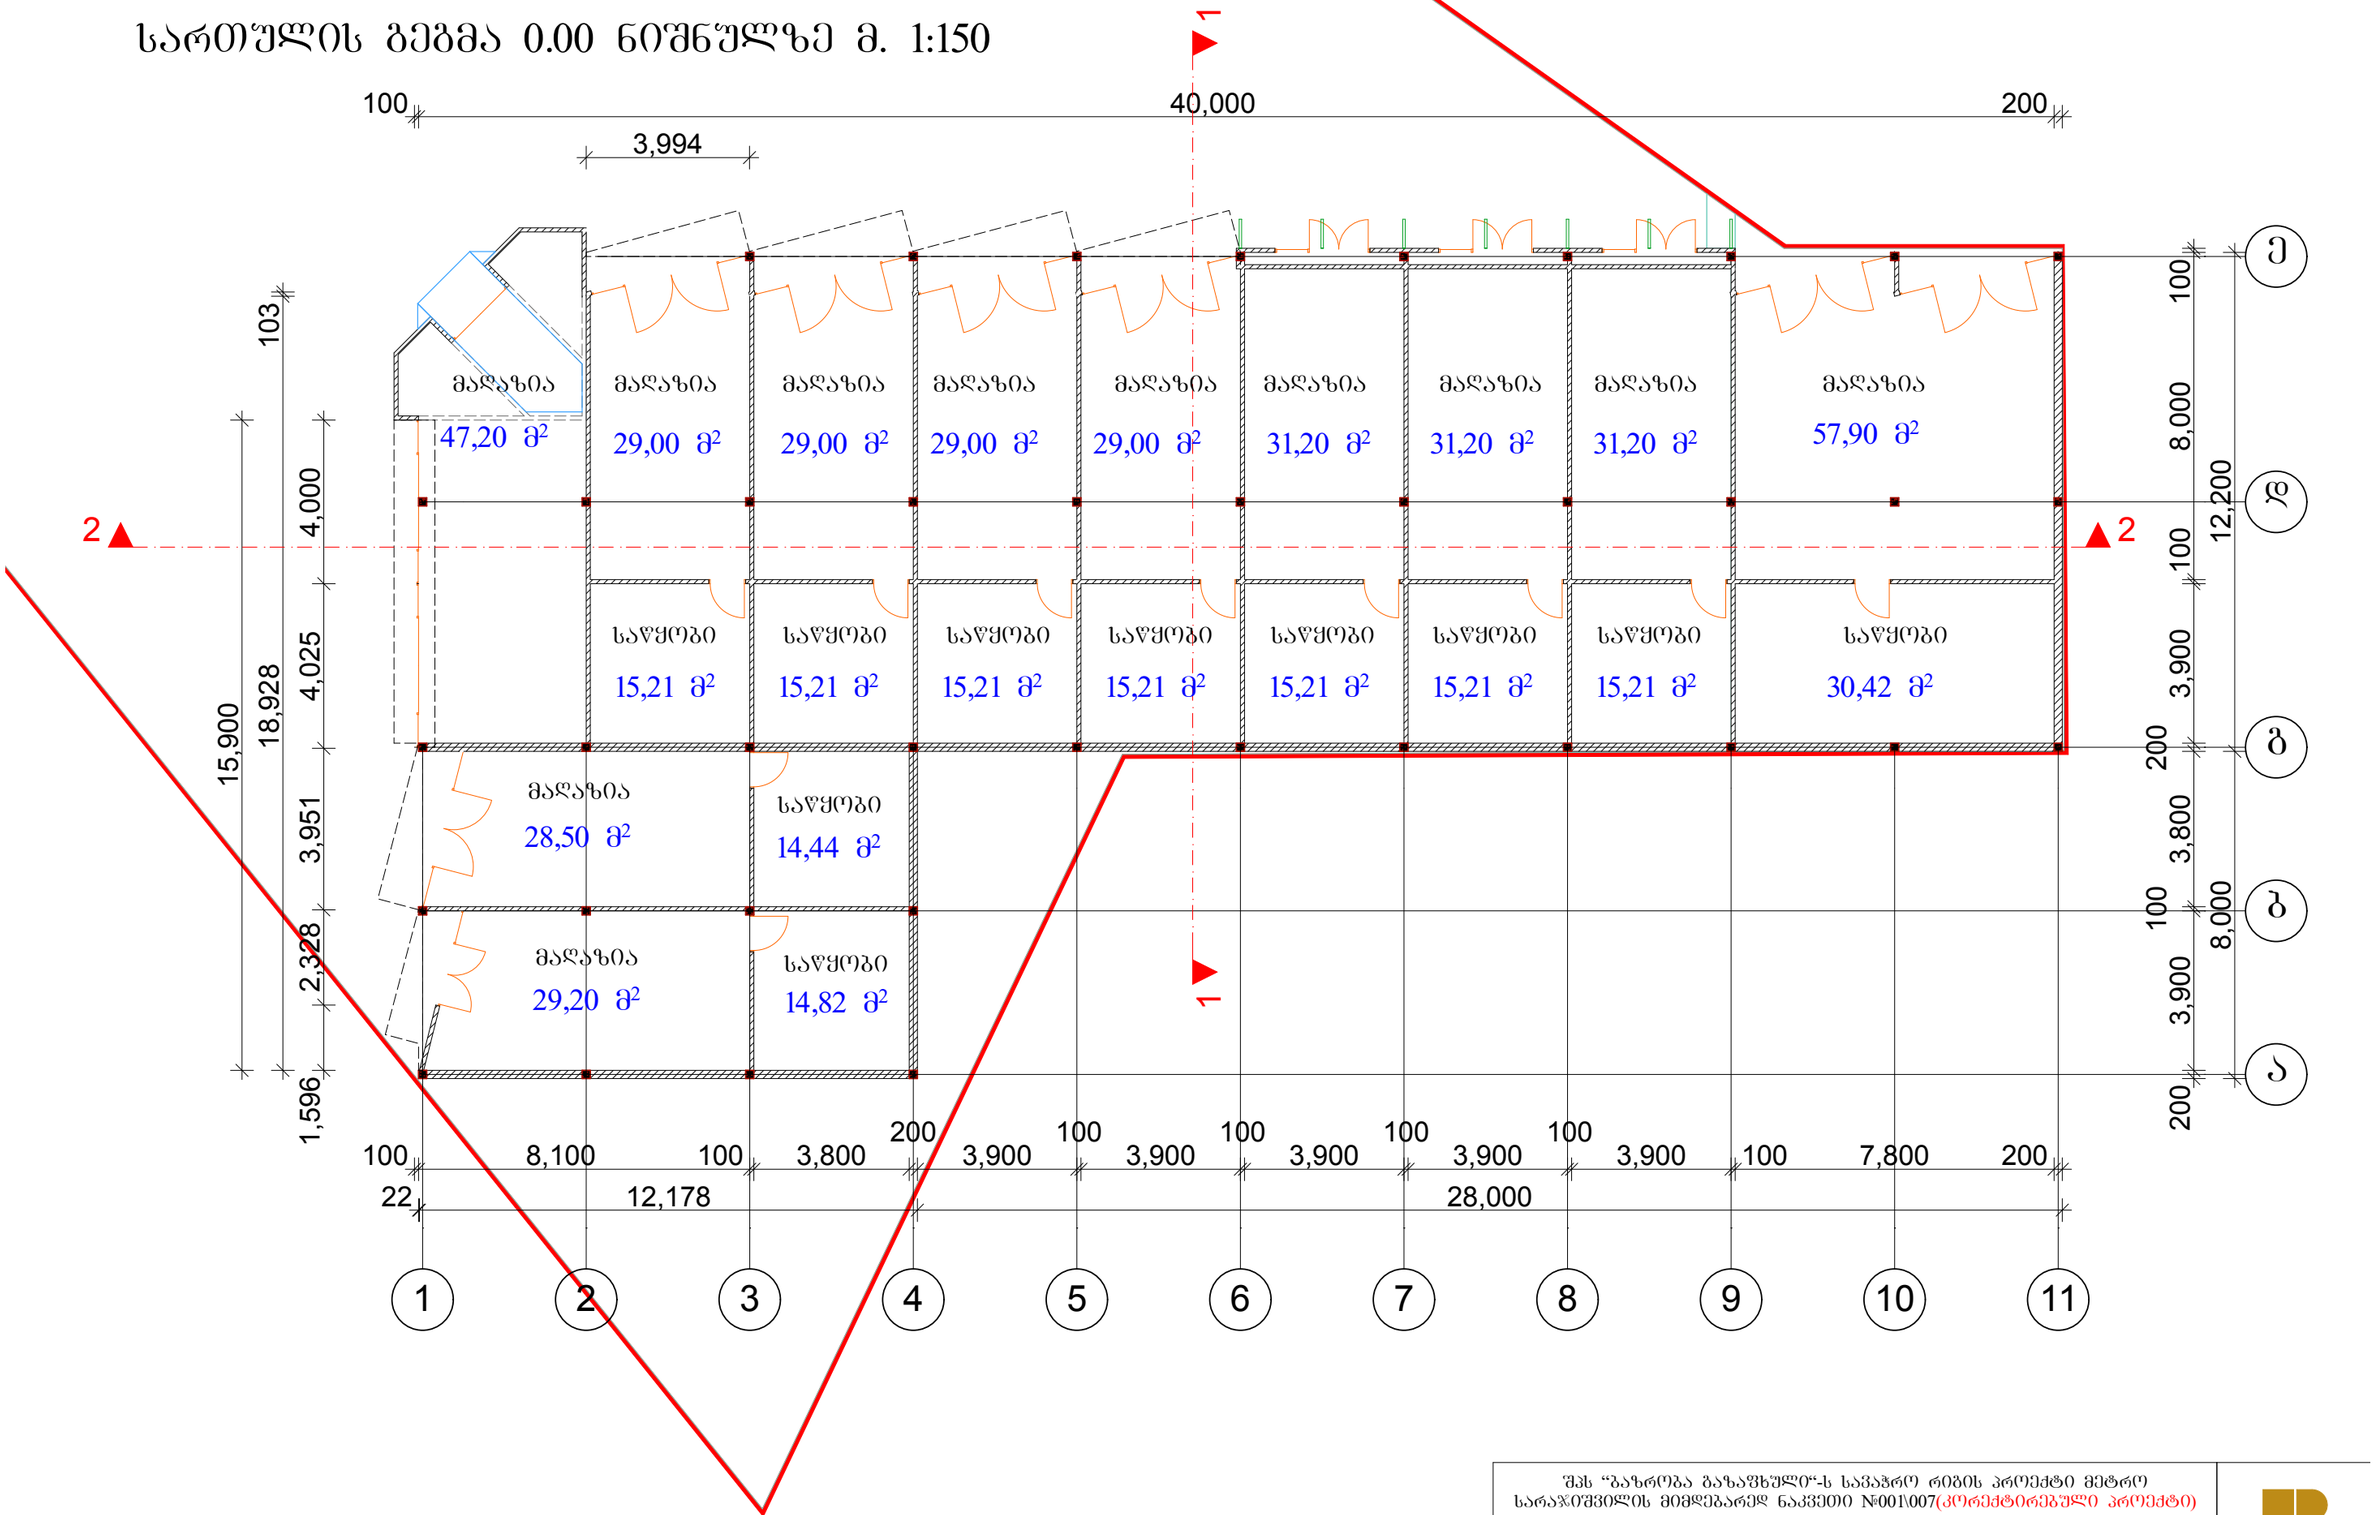

შპს "ბაზრობა ბაზაფხულო"-ს სავაჭრო რიგის პროექტი მეტრო სარაჭიშვილის მიმდებარედ ნაკვეთი №001\007(კორექტირებული პროექტი)						
თანამდებობა	გვარი	ხელმოწერა	სართულის გეგმა 0.00 ნიშნულზე მ. 1:150			
დირექტორი	ა. ჩხიკვაძე					
არქიტექტორი	ზ. ლოლაშვილი		სტადია	ფურც.	ფურცლ.	მასშტ.
			მ.დ.	4	10	