






ჭრილი 2-2 მ. 1:150

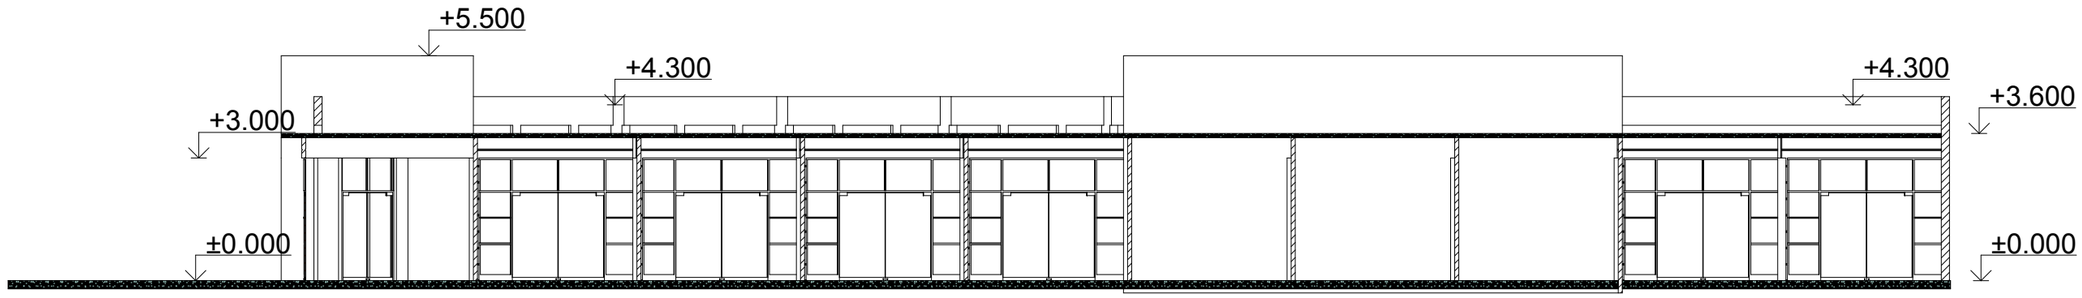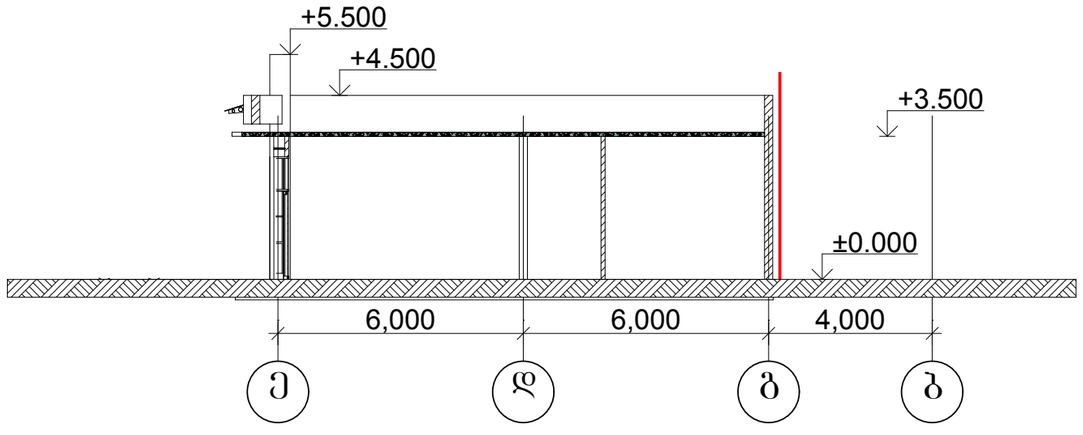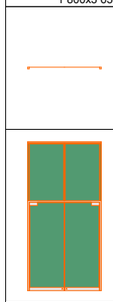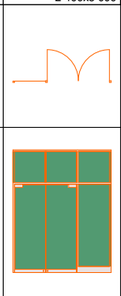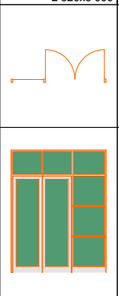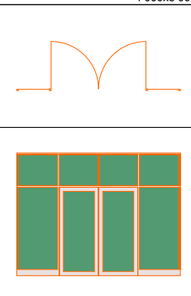

ჭრილი 1-1 მ. 1:150

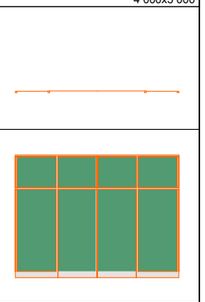

კარ-ფანჯარა

1	1	3	7	2	8	2
1 800x3 635	2 400x3 000	2 320x3 000	4 000x3 000	900x2 100	900x2 200	4 000x3 000
						

შპს "ბაზრობა ბაზაფხულ"-ს სავაჭრო რიგის პროექტი მეტრო სარაჯიშვილის მიმდებარედ ნაკვეთი №001\007(კორექტირებული პროექტი)

თანამდებობა	გვარი	ხელმოწერა	ჭრილები 1-1, 2-2 მ. 1:150 კარ-ფანჯარა			
დირექტორი	ა. ჩხიკვაძე					
არქიტექტორი	ზ. ლოლაშვილი		სტადია	ფურც.	ფურცლ.	მასშტ.
			მ.დ.	10	10	