

ფასადი 1-11 ღერძებს შორის მ. 1:150

შელესილი და შეღებილი ჩალისფრად

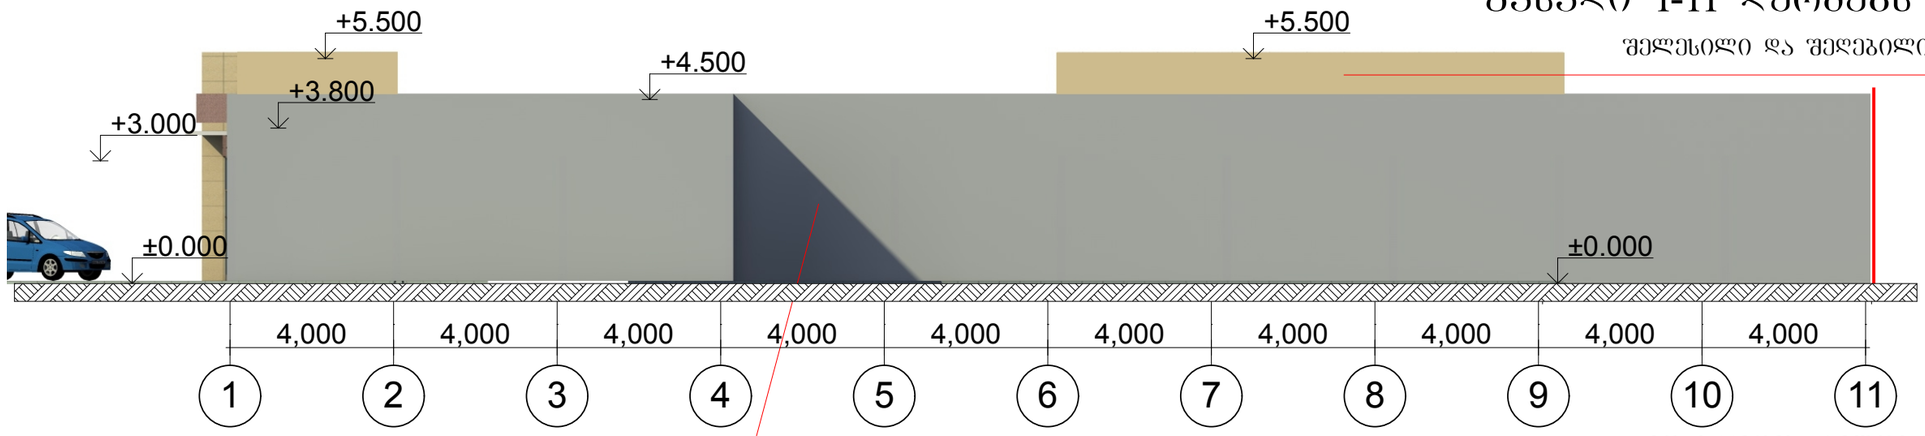


ფასადი 11-1 ღერძებს შორის მ. 1:150

მოპირკეთება ხელოვნური ბრანიტის ფილით

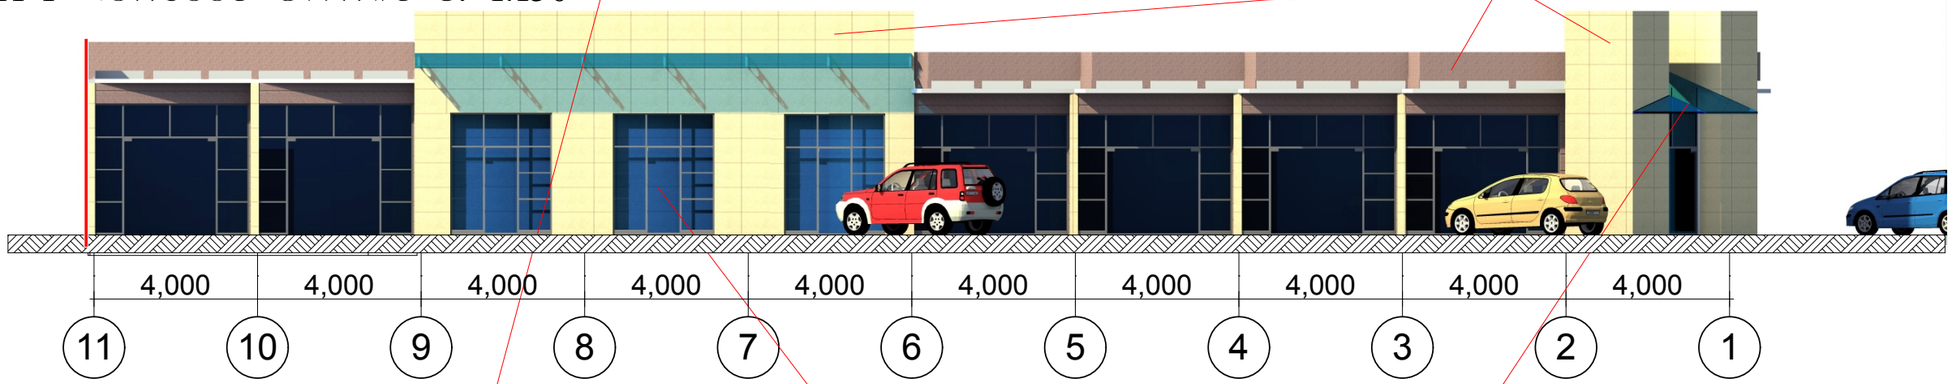


ფასადი ა-ე ღერძებს შორის მ. 1:150

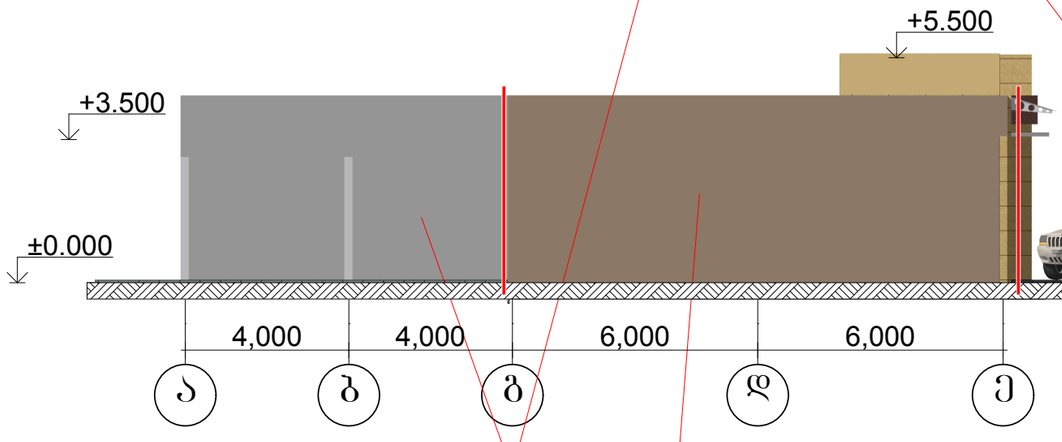

შელესილი და შეღებილი რუხისფრად

შელესილი და შეღებილი ყავისფრად

ფასადი ე-ა ღერძებს შორის მ. 1:150

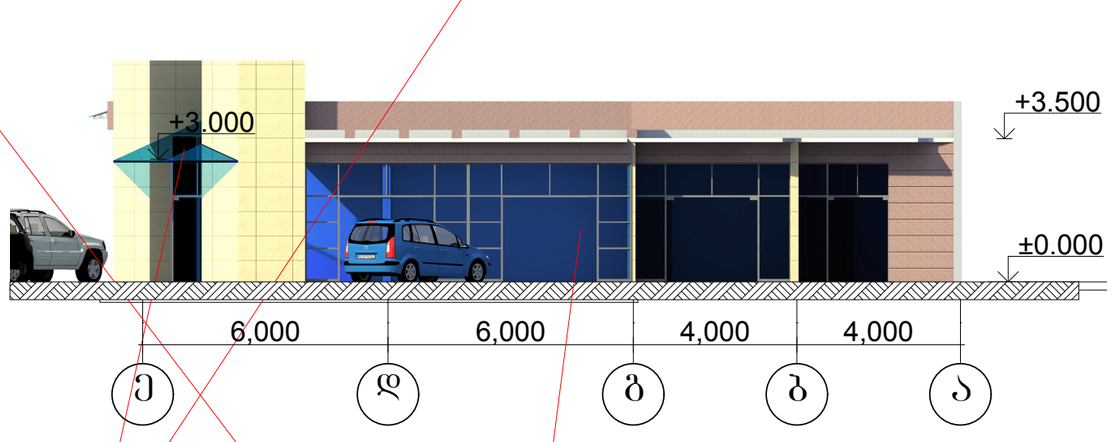

მინის გადახურვა

ლითონის ვიტრაჟი

შპს "ბაზროობა ბაზაფხული"-ს სავაჭრო რიგის პროექტი მეტრო სარაჯიშვილის მიმდებარედ ნაკვეთი №001\007(კორექტირებული პროექტი)

თანამდებობა	გვარი	ხელმოწერა	ფასადები მ. 1:150			
დირექტორი	ა. ჩხიკვაძე					
არქიტექტორი	ზ. ლოლაშვილი		სტადია	ფურც.	ფურცლ	მასშტ.
			მ.დ.	7	10	