სიტუაციური სქემა



ქ. თბილისი, ვ. მაისურაძის ქუჩა №1-ის მიმდებარედ, ნაკვეთი 33/024, (ს.კ. 01.19.39.033.218), შ.პ.ს. "ინტერდეკო"-ს საკუთრებაში არსებული 2543 კვ.მ არასასოფლო-სამეურნეო დანიშნულების ტოპოგრაფიული გეგმა

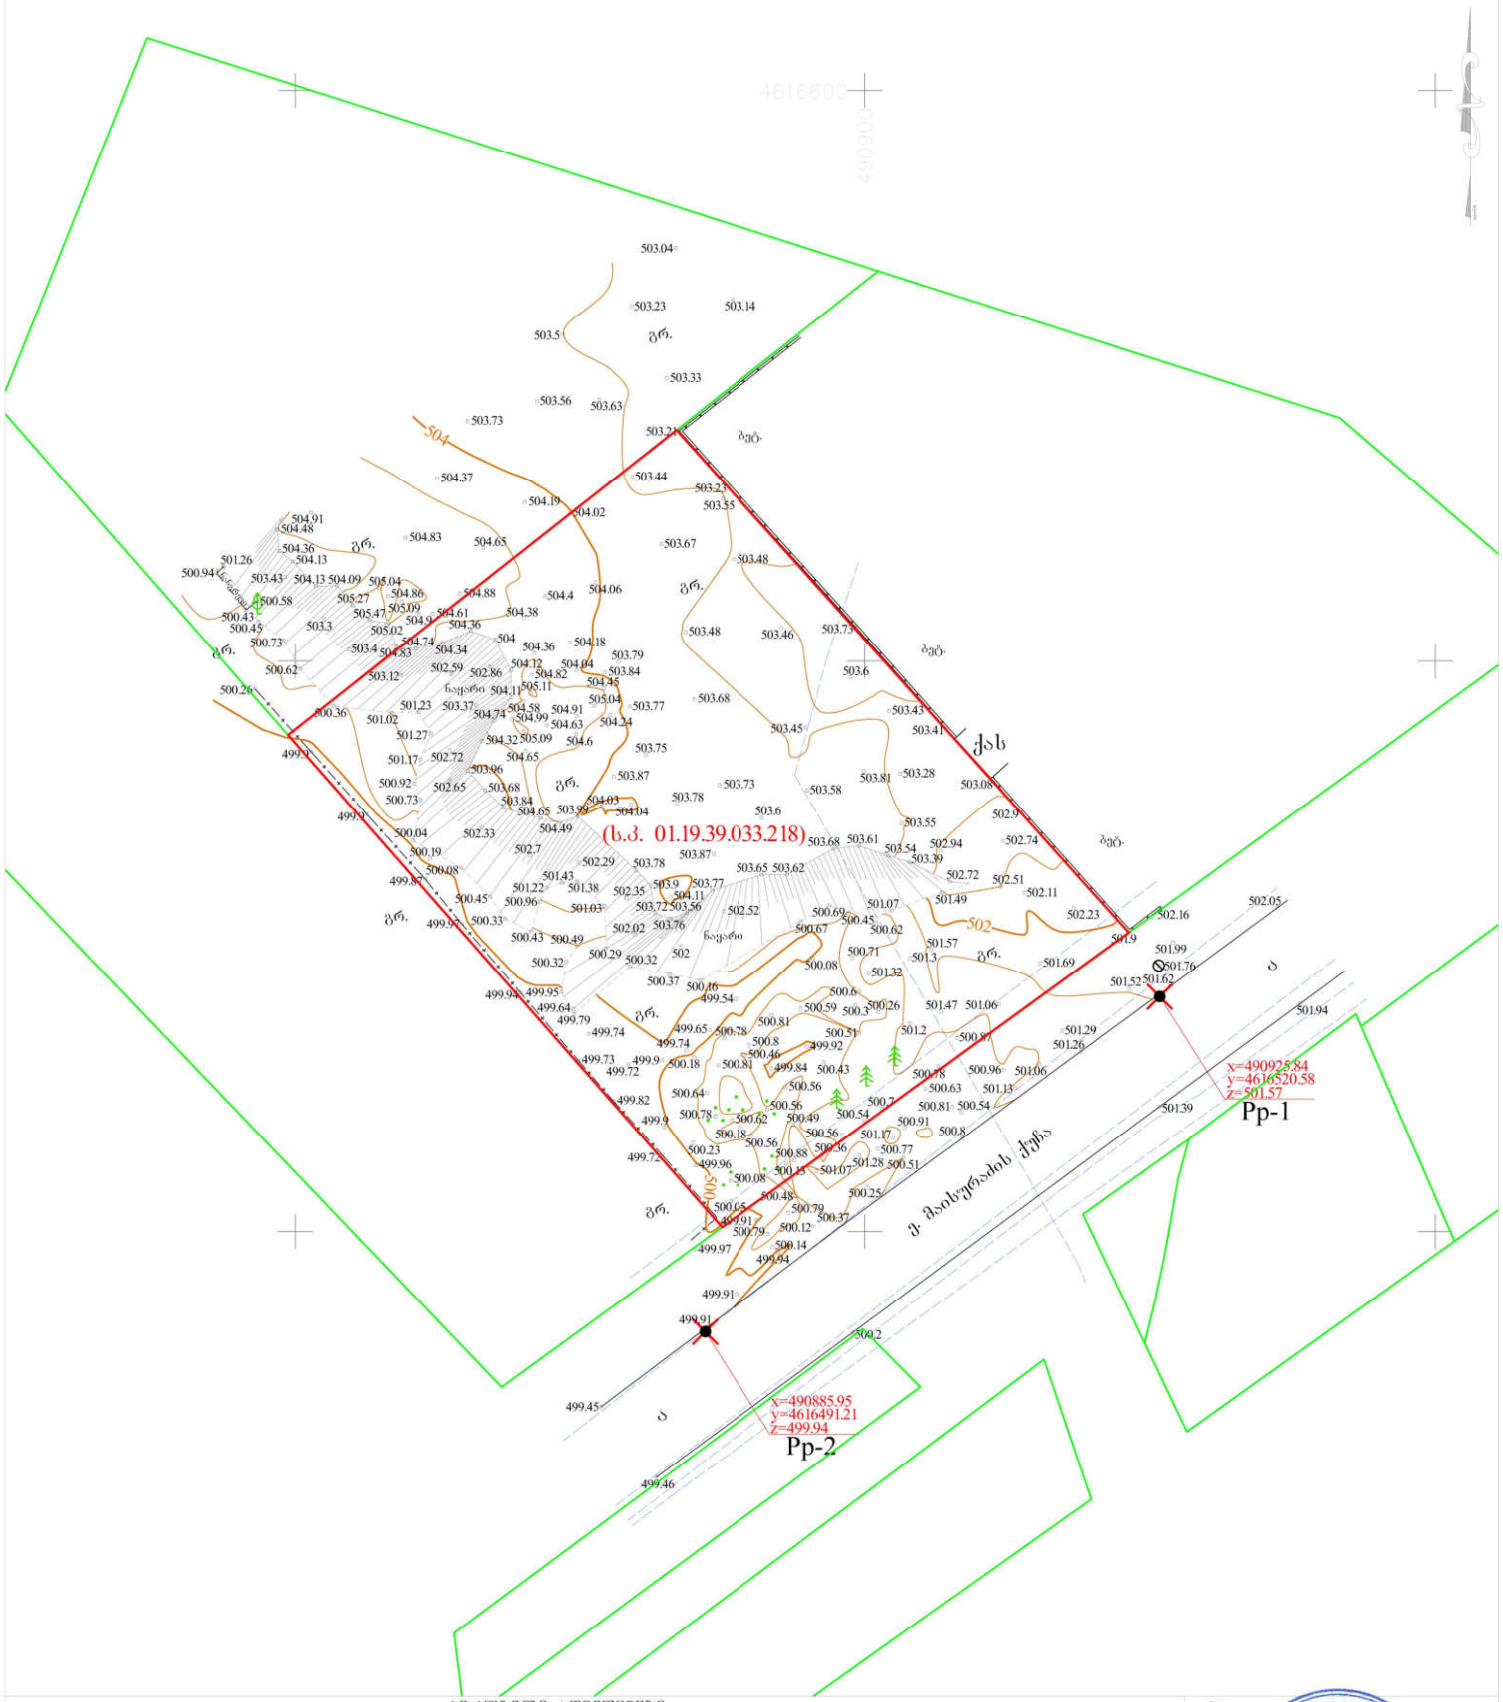

პირობითი აღნიშვნები

WGS 84 -ის კოორდინატთა სისტემის UTM პროექცია

ასფ.	საცხოვრებელი შენობა
ქვის	არასაცხოვრებელი შენობა
ბ	ფარული
საბურ.	საბურავი
ნაგრძ.	დაუმრეგელი შენობა
რეზ.	რეზერვუარი
ოხრ.	ოხრილი
გრ.	გრუნტიანი გზა, ფლ. ქვისაფარი

ბორდიური	საშენებელი ღობე
ასფალტის გზა	მშენებლობის ღობე
გრუნტის გზა	გაზი
რკინიგზა	წყალი
მოცალი ობიექტი	ნაშენებული გრუნტი
ობიექტის სიმაღლით	საზღვარი საკარო რეგისტრის მონაცემების მიხედვით
ქვის ღობე	ჭერსაკეთი ხიდი
ლითონის ღობე	ცოცხალი ღობე

მიწის ნაკვეთის საზღვარი	
მეზობლის მიწის ნაკვეთის საზღვარი	
ხეები, ბალნა, ბუჩქი	
ბოძები	
განათების ფლ. ბოძი	
ონკანი, საფლავთვალი ჭა	
ანძა, ანტენა	

შპს "თბილისი გრუპ ლთდ" ქ. თბილისი, ვაჟა-ფშაველას გამზირის ქ. №71
info@tbilisigroup.ge 222 40 06 60

დირექტორი	ნ. ფალავანდიშვილი
აზომა	ვ. ფოფხაძე
დახაზა	ა. ტატოლიაკო
მ 1:500	2024წ.

TBILISI GROUP LTD

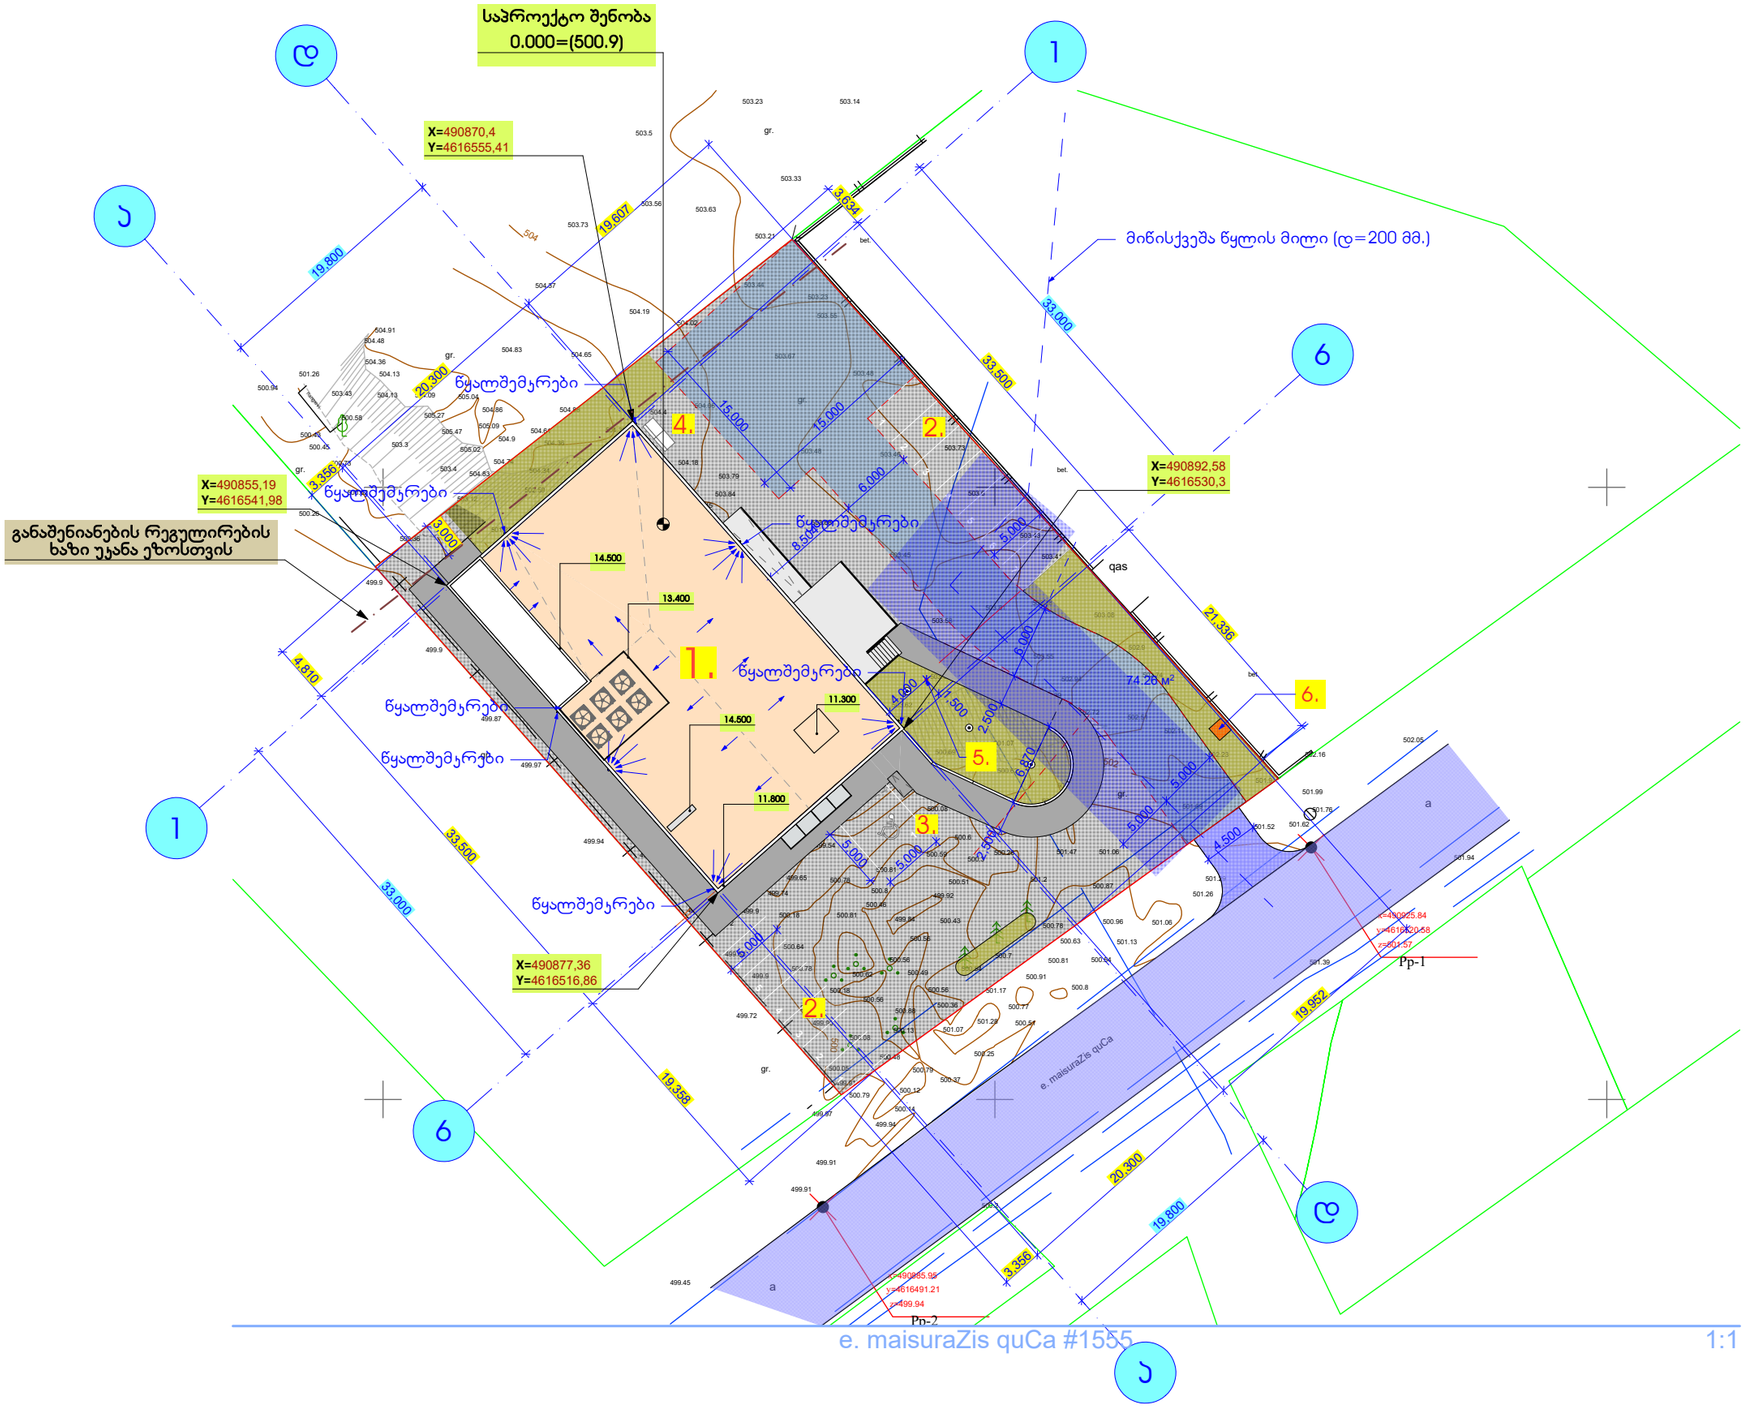

ექსპლიკაცია:

1. საპროექტო შენობა
2. ავტოპარკინგი
3. ავტოპარკინგი შშმ პირთათვის
4. ნაგვის კონტეინერის განთავსების ადგილი
5. ხანძარსაწინააღმდეგო წყალმომარაგების ჰიდრანტი
6. გენერატორი

ჰიდრავლიკური ალნიშვნები:

- დარეგისტრირებული მიწის ნაკვეთები
- საპროექტო წითელი ხაზი
- მისასვლელი გზა
- გამწვანება
- ბეტონის საფარი
- ასფალტის საფარი
- შენობასთან სახანძრო ავტომობილის მისასვლელი/მისადგომი გზა

თანამდებობა	ხელმოწერა	გვარი	ქ. თბილისი, მაისურაძის ქ №1 ის მიმდებარედ ნაკვეთის 33/024 მი შპს "ინტერდეკორ" სასაწყობე მშენობის პროექტი (სპ. კოდი № 01.19.39.033.218)
პრ. ავტორი		დ. ნაკაშიძე	
შემსრულა		დ. ნაკაშიძე	არქიტექტურული ნაწილი / დანართი №
			სტადია
			გენგეგმა / მასშტაბი 1:500
			ფურც. რაოდ. 15
			ფურცელი ა-2