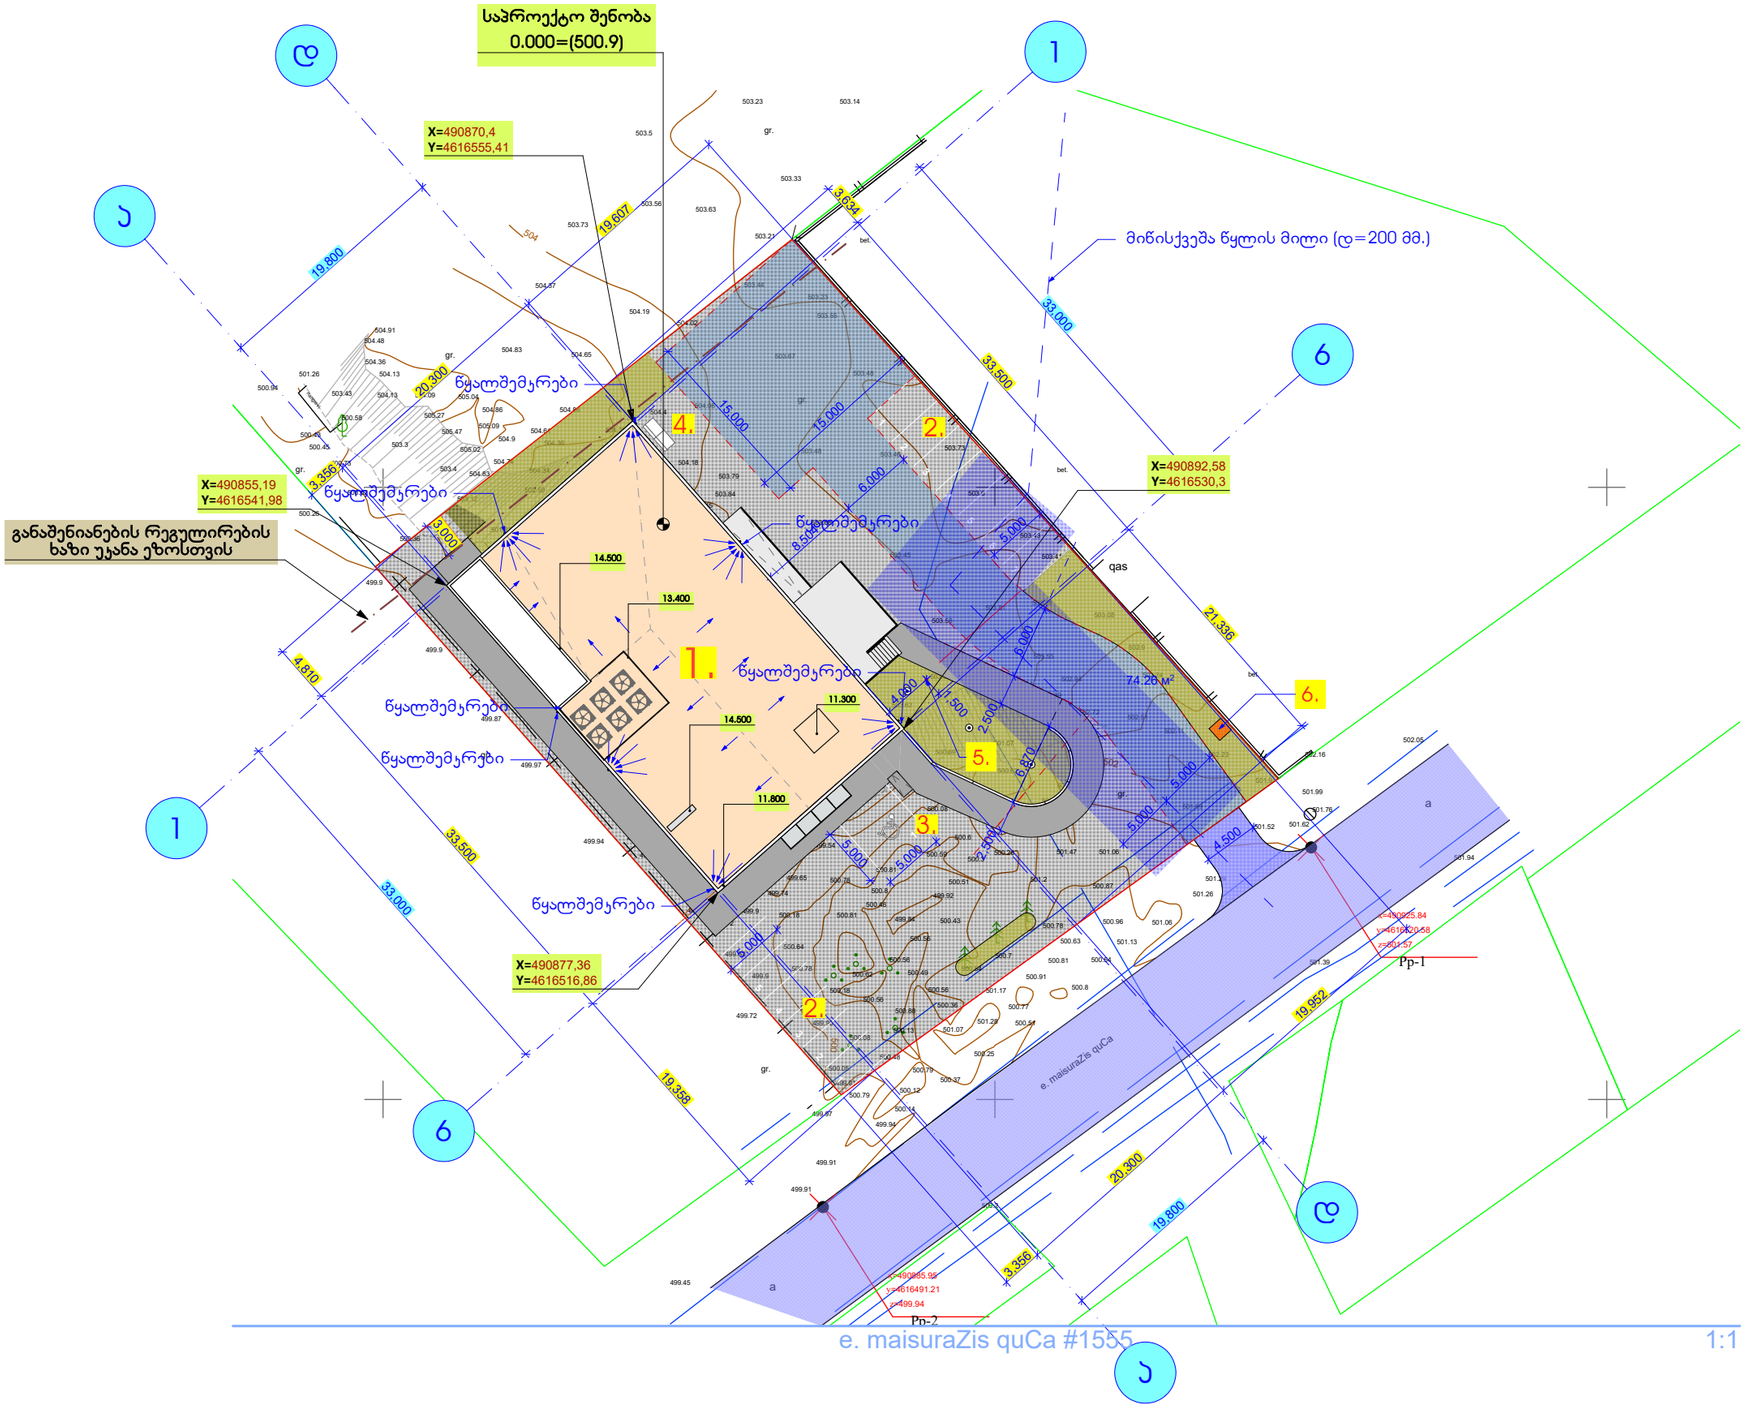

ექსპლიკაცია:

1. საპროექტო შენობა
2. ავტოპარკინგი
3. ავტოპარკინგი შშმ პირთათვის
4. ნაგვის კონტეინერის განთავსების ადგილი
5. ხანძარსაწინააღმდეგო წყალმომარაგების ჰიდრანტი
6. გენერატორი

ჰიდრავლიკური ალნიშვნები:

- დარეგისტრირებული მიწის ნაკვეთები
- საპროექტო წითელი ხაზი
- მისასვლელი გზა
- გამწვანება
- ბეტონის საფარი
- ასფალტის საფარი
- შენობასთან სახანძრო ავტომობილის მისასვლელი/მისადგომი გზა

თანამდებობა	ხელმოწერა	გვარი	ქ. თბილისი, მაისურაძის ქ №1 ის მიმდებარედ ნაკვეთის 33/024 მი შპს "ინტერდეკორ" სასაწყობე მშენობის პროექტი (სპ. კოდი № 01.19.39.033.218)
პრ. ავტორი		დ. ნაკაშიძე	
შემსრულა		დ. ნაკაშიძე	არქიტექტურული ნაწილი / დანართი №
			სტადია
			გენგეგმა / მასშტაბი 1:500
			ფურც. რაოდ. 15
			ფურცელი ა-2