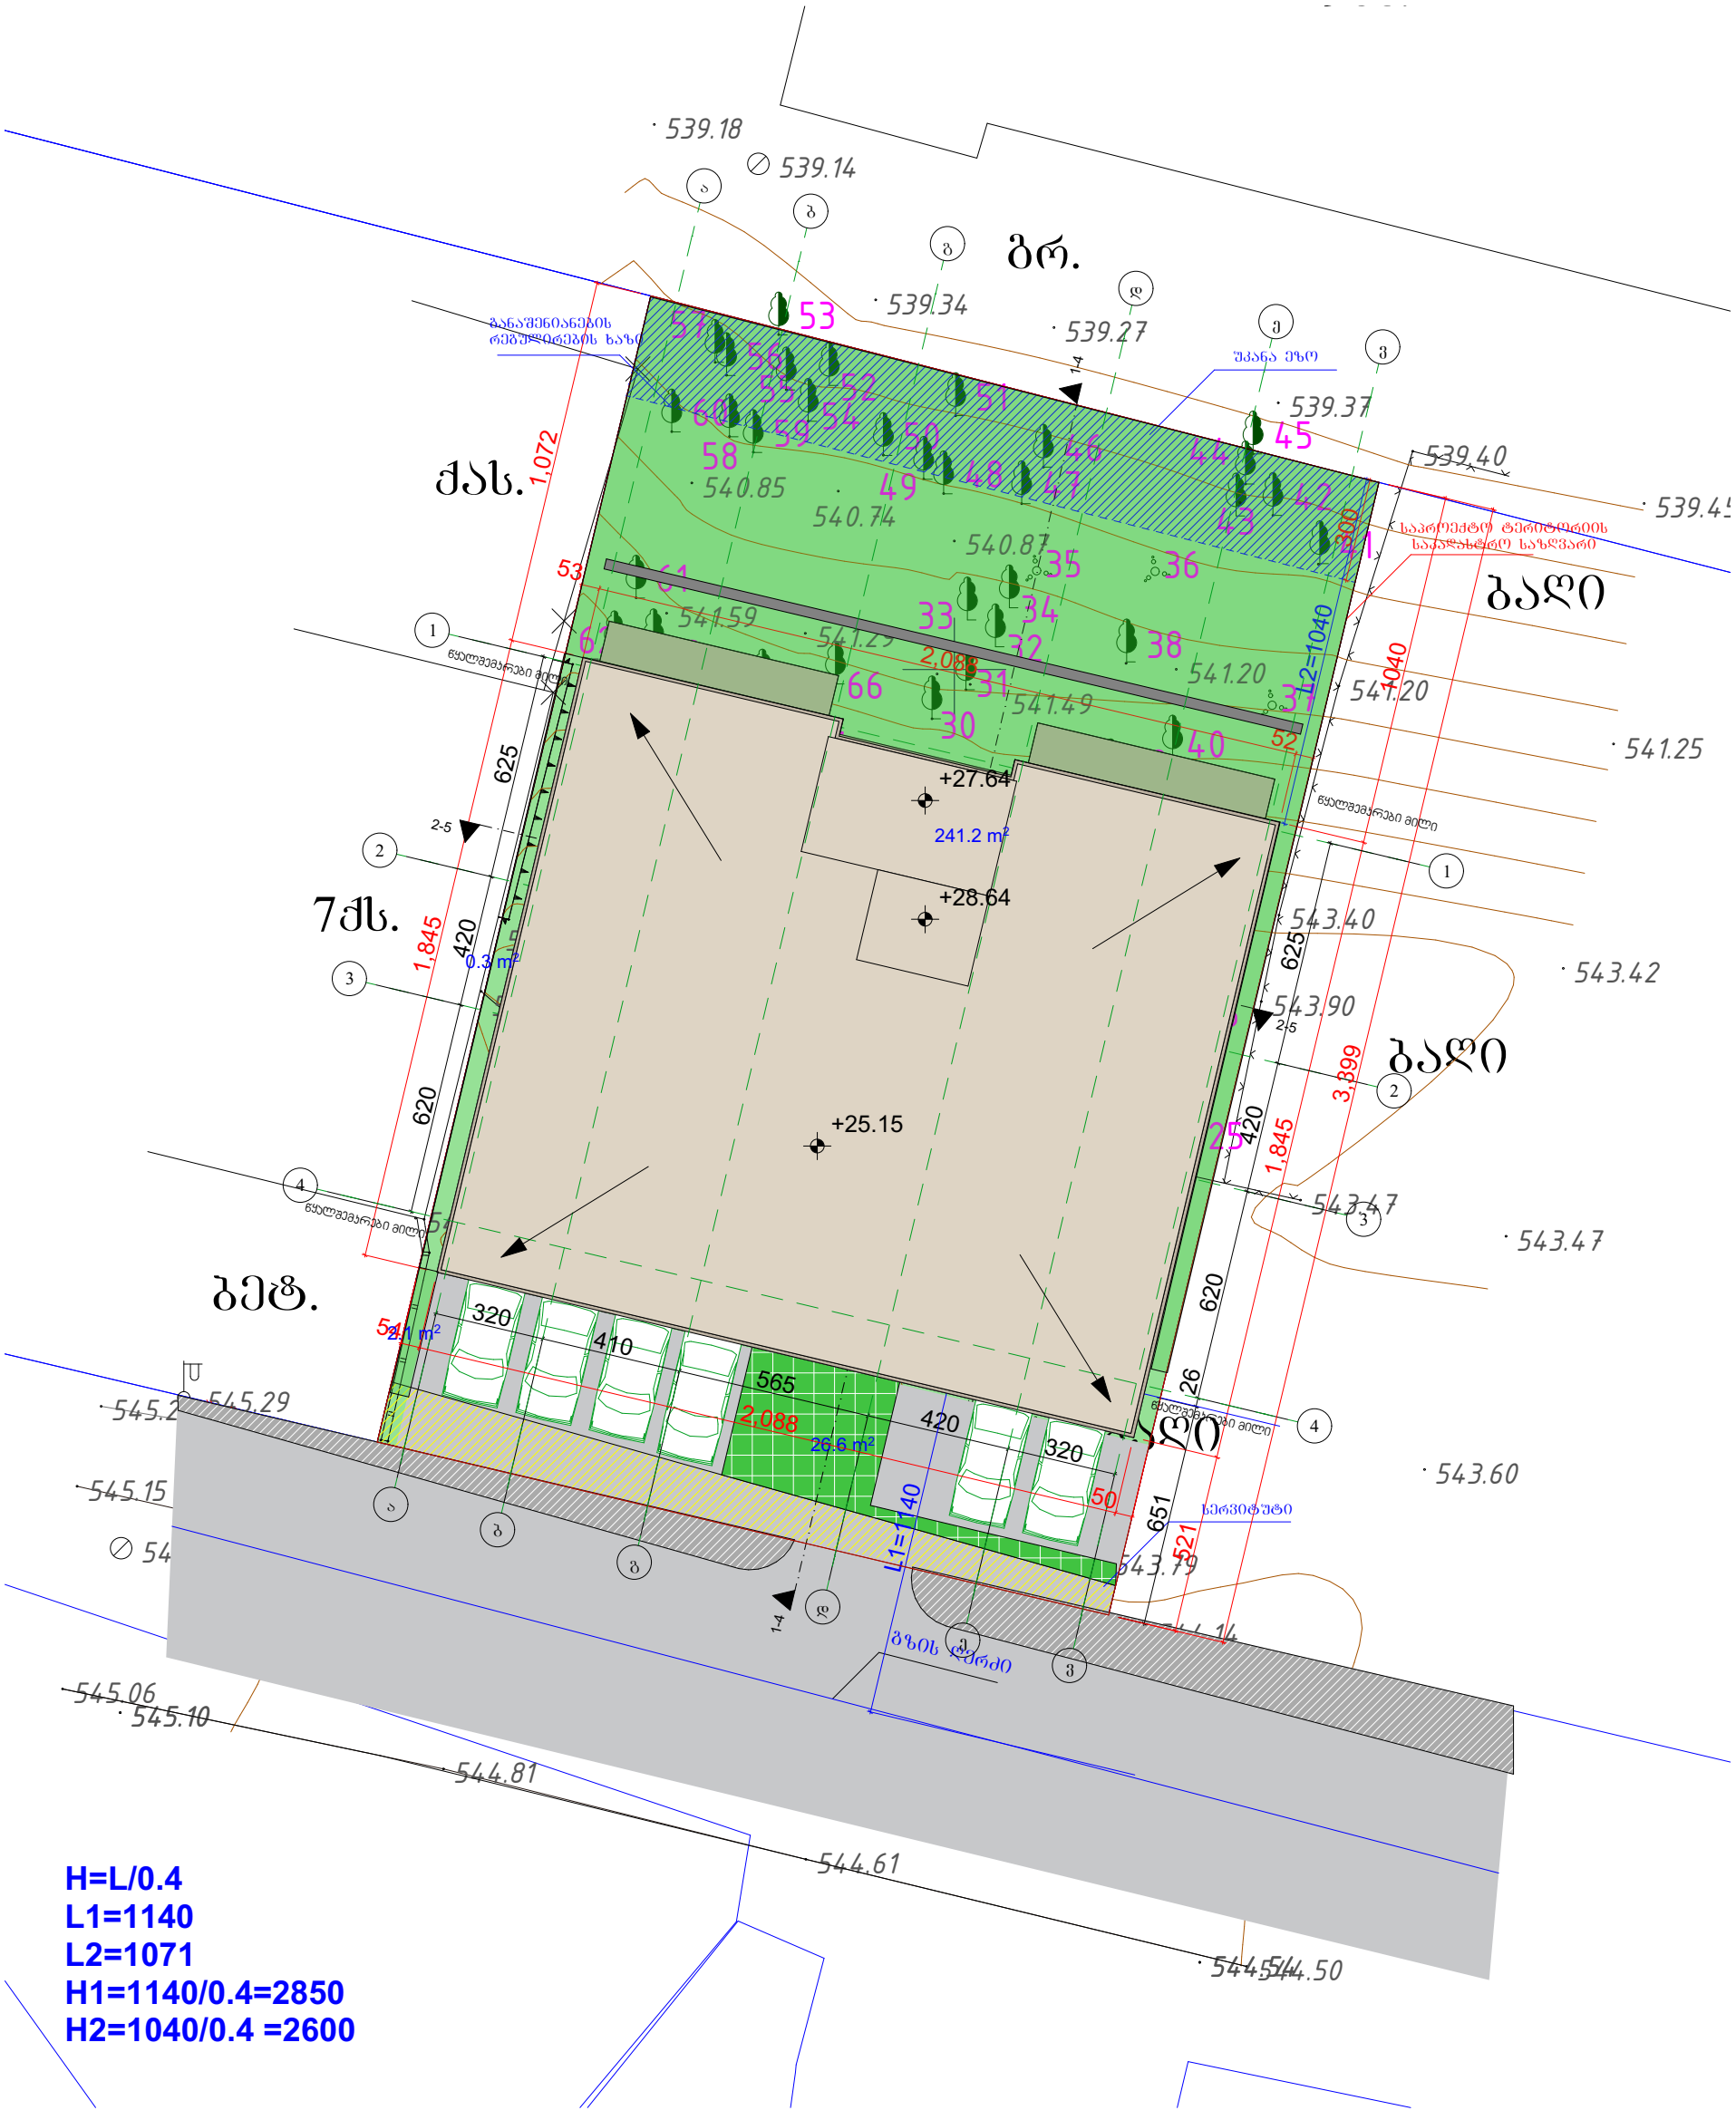

GSPublisherVersion 0.33.100.100

დამკვეთი
დირექტორი

არქიტექტორი

შეასრულა
საპროექტო
ორგანიზაცია

ქ. თბილისი, ბ. ბაირამაშვილის ქ. #34

მ.თავართქილაძე

შპს"ჯორჯიან ფროფერთი ინვესტმენტ"

მ.თავართქილაძე

ქეთევან ბაბაჯანაშვილი

შპს"ჯორჯიან ფროფერთი ინვესტმენტ"

7qs.

9qs.

ქას.

asf.

asf.

ბეტ.

b.

gr.

gr.

gr.

ბაღი

ბაღი

ბაღი

544.54

545.10

545.77

545.25

544.63

542.43

545.52

71

70

69

68

67

65 66 64

63 62

61

60 59 58

57
56

55 54

53

52 51
50

49 48 47

46 45 44

43 42

41

40 39

38

37

35 36
33 34
32
31
30

28

27

26

25 24 23

22

21

20

19

18

543.93 16

15 14
12 13

11
10

543.79 543.87

7

6

5

4

3
2
1

545.61

545.35

544.70

544.50

544.25

544.08

543.89

544.22

544.21

544.13

543.60

543.47

545.63
545.82

545.76

545.71

545.58

545.46

545.69 545.74

545.62

545.24
544.88

543.89

543.75 543.57

541.59 541.29

540.87

540.74

540.85

539.14

539.34
539.27

539.37
539.40

541.20 541.20

541.49

543.99

543.88 543.90

543.40

543.67

544.43 544.14

544.41

544.50

544.46

544.59

544.61

544.81

544.89

545.18

545.21 545.29

545.02

545.09

545.15

545.06

539.45

541.25

543.42

543.47

539.18

29

8 9

17

26.6 m2

3

3

2

2

1

1

1040

1,845

521

1,845

1,072

53

2,088

52

320

420

565

410

320

625

420

620

26

651

3,399

620

420

625

300

L1=1140

L2=1040

1-4

1-4

2-5

2-5

გზის ღერძი

H=L/0.4
L1=1140
L2=1071
H1=1140/0.4=2850
H2=1040/0.4 =2600

საპროექტო ტერიტორიის
საკადასტრო საზღვარი

სერვიტუტი

განაშენიანების
რეგულირების ხაზი
უკანა ეზო

a

a

b

b

g

g

d

d

e

e

v

v

4

4

54

2,088

50

+25.15

+27.64

+28.64

2.1 m2

0.3 m2

241.2 m2

წყალშემკრები მილი

წყალშემკრები მილი

წყალშემკრები მილი

წყალშემკრები მილი

სიმაღლის სქემა მ.1:200

სიმაღლის სქემა მ.1:200

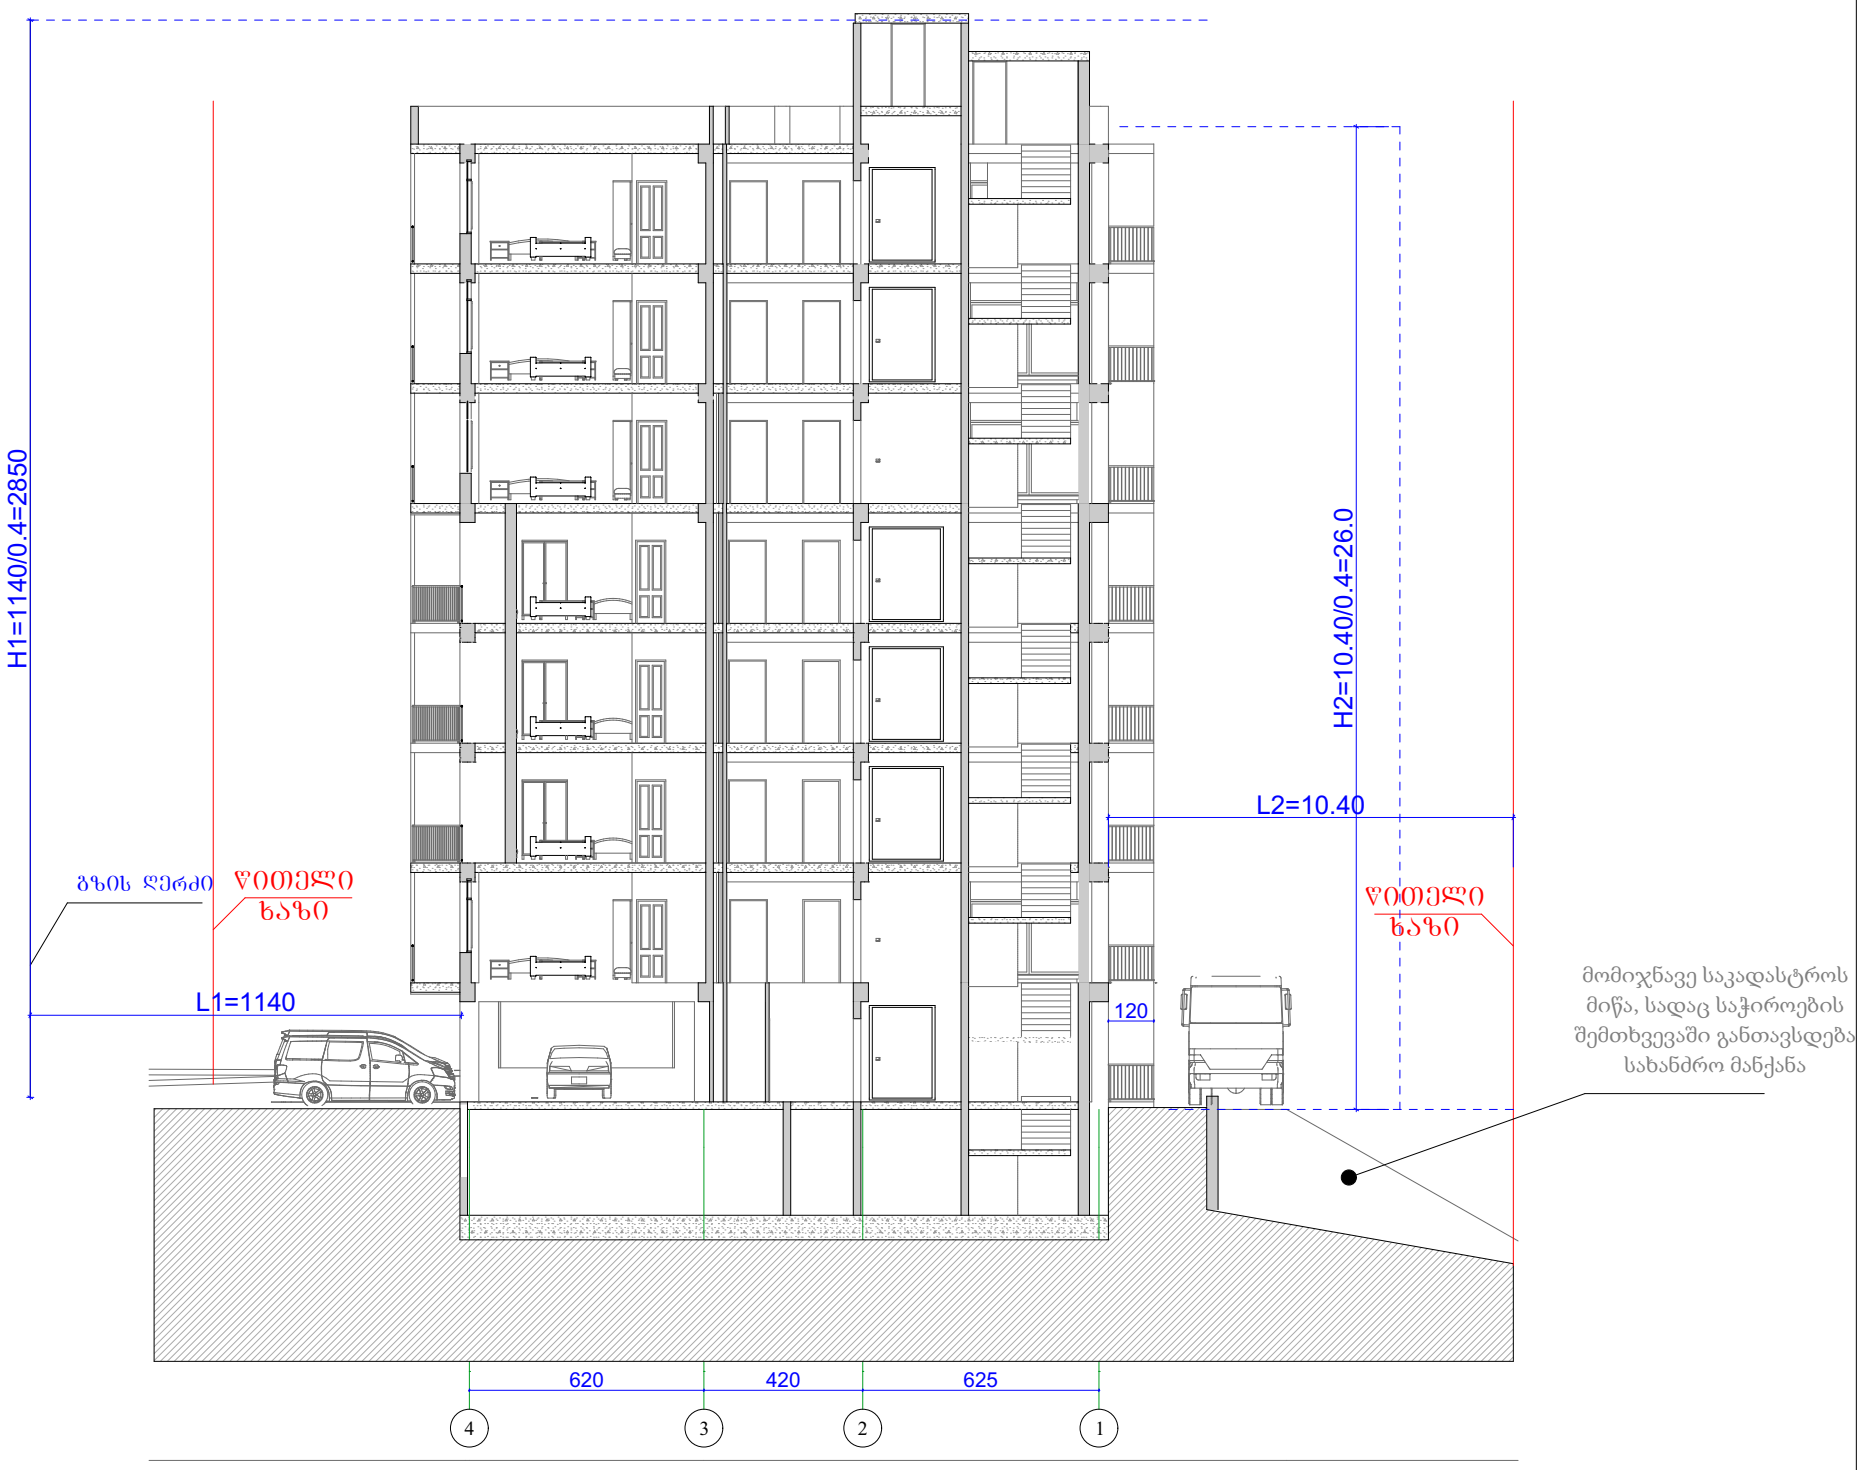

ქ. თბილისი, ბ. ბაირამაშვილის ქ. №34		
დამკვეთი	შპს"ჯორჯიან ფროფერთი ინვესტმენტ"	
დირექტორი	ქეთევან ბაბაჯანაშვილი	
არქიტექტორი	მ.თავართქილაძე	
შეასრულა	მ.თავართქილაძე	
საპროექტო ორგანიზაცია	შპს"ჯორჯიან ფროფერთი ინვესტმენტ"	