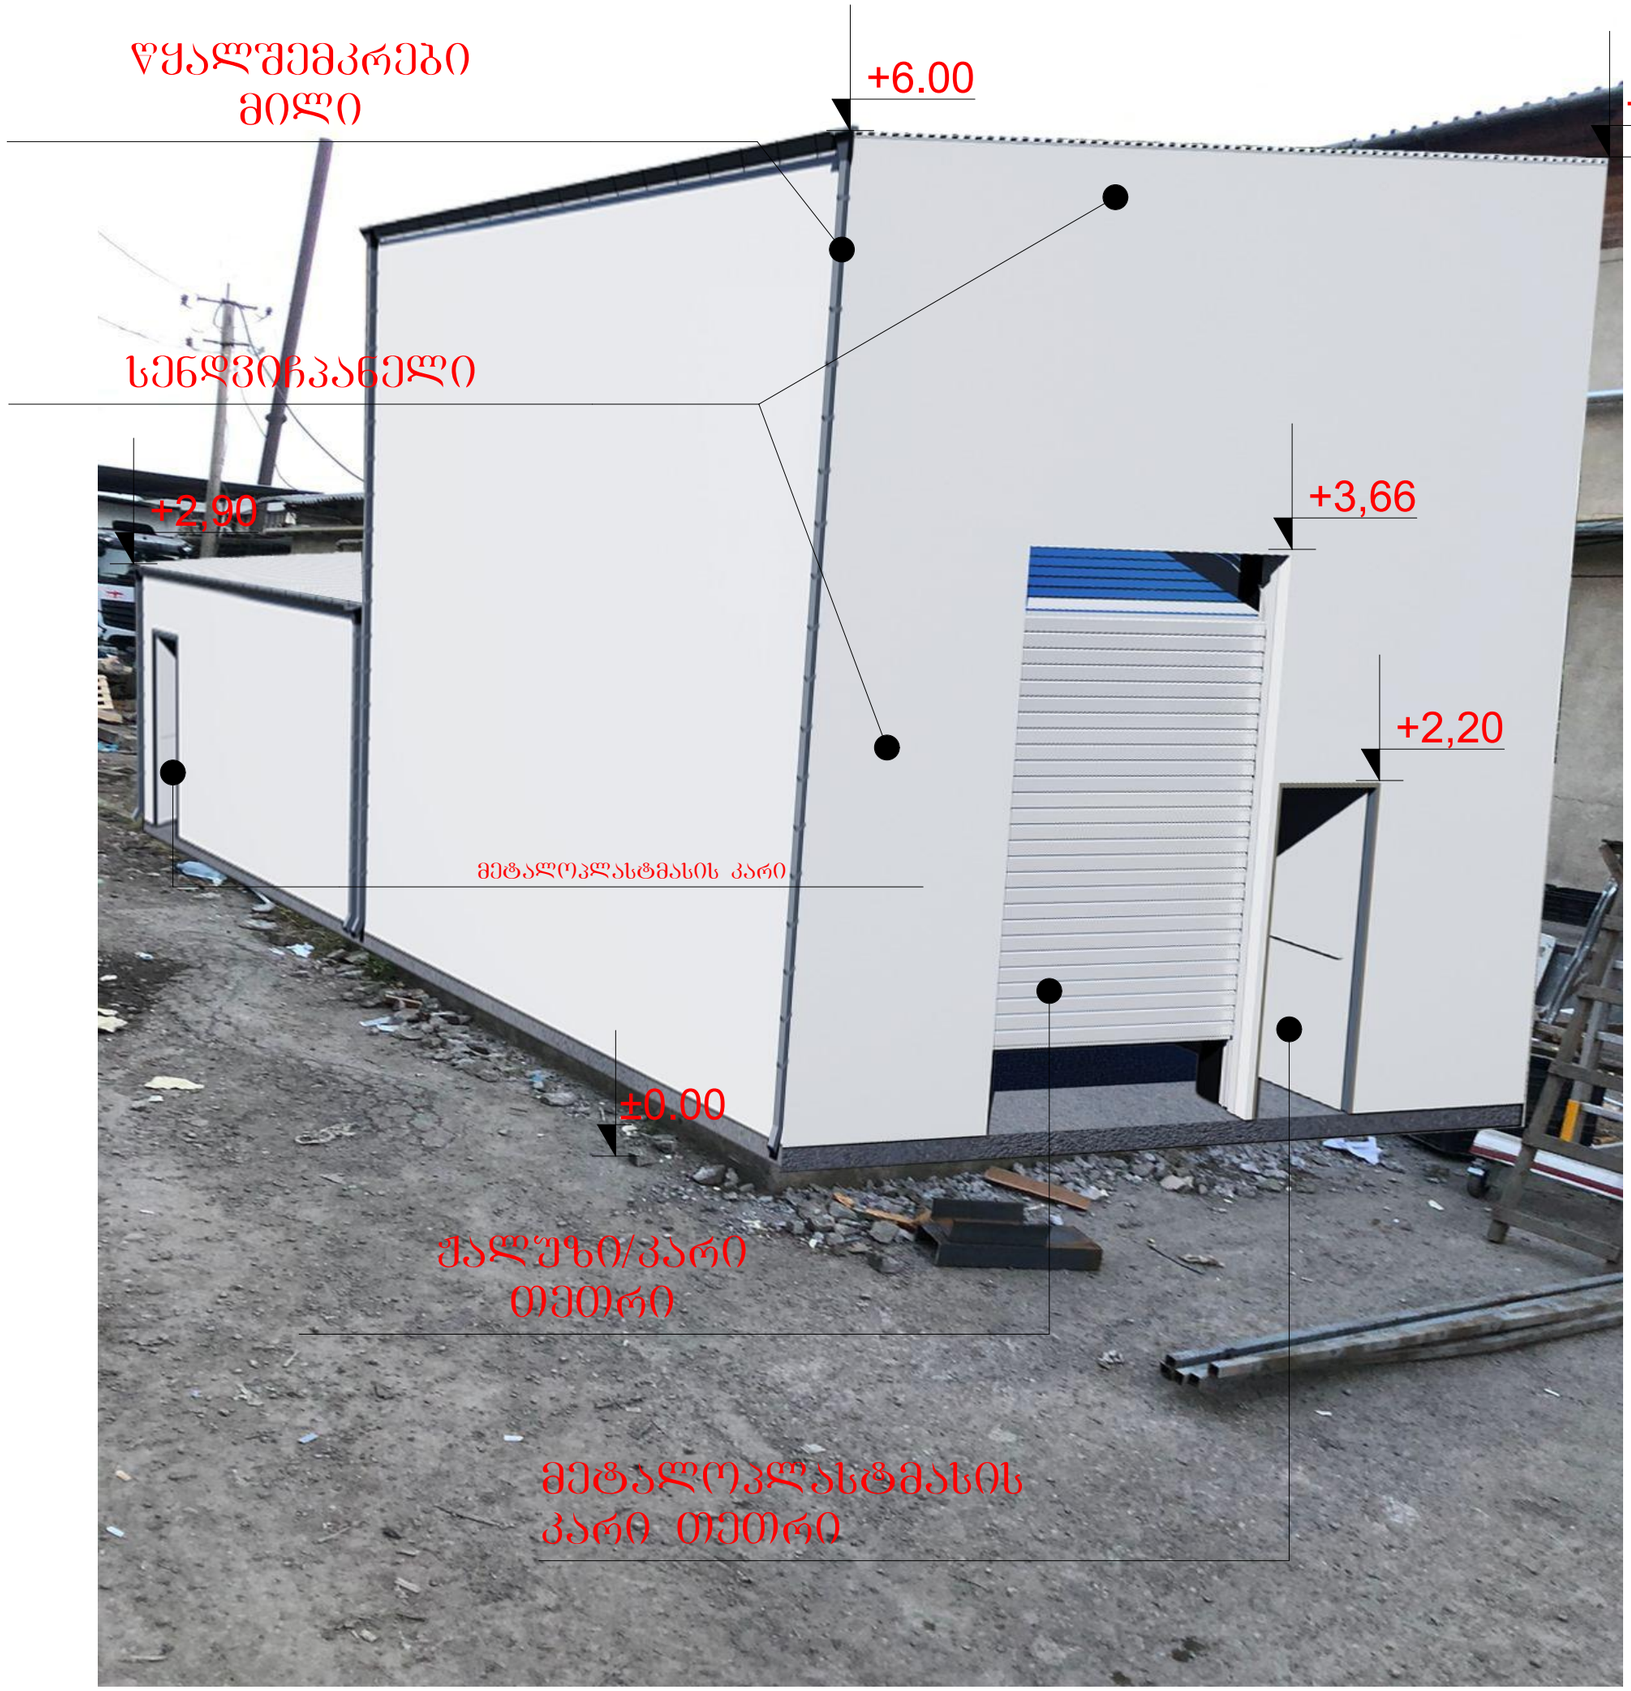


მასშტაბი:

LD GROUP
საქართველო, ქ. თბილისი
ცოდიანის ქ. № 7
მობილური: (+995) 558 888 820
mail: a.zaitsevi@yahoo.com

შენიშვნა:

ექსპლიკაცია:

პირობითი აღნიშვნები:

| | | |
|---|---|---|
| დირექტორი | ე. სოსინა | |
| არქიტექტორი | დ.ანდღულაძე | |
| არქიტექტორი | გ.ოდოშაშვილი | |
| არქიტექტორი | | |
| | | |

საპროექტო ობიექტის მისამართი

ქ.თბილისი, ალექსანდრე მრევლიშვილის ქუჩა №2

დამკვეთი

შპს "ლდ გრუპი„

დასაპროექტებელი ობიექტი

სამრეცხაო

არქიტექტურული ნაწილი

სტადია პროექტი - მ/პ

| | |
|---|---|
| ფორმატი | A-3 |
| გვერდი | |