დაგეგმარების საფუძვლები და მიზნები:

პროექტი შედგენილია ქ. თბილისის მუნიციპალიტეტის სსიპ – ქ. თბილისის მუნიციპალიტეტის არქ. სამსახურის მიერ გაცემული № 6169231 26.10.2022 წ. მიწის ნაკვეთის სამშენებლოდ გამოყენების საფუძველზე. პროექტით გათვალისწინებულია მრავალბინიანი საცხოვრებებელი სახლის მშნებლობა.

მიწის ნაკვეთის მდებარეობა და აღწერა:

საპროექტო მიწის ნაკვეთი (საკ. კოდით 01.16.06.039.043) მდებარეობს ქალაქი თბილისი, ქუჩა ვეძათხევი, N 20. მიწის ნაკვეთის ფართობი შეადგენს 1187.0 კვ.მ-ს. ნაკვეთს სამხრეთით ესაზღრება: ვეძათხევის ქუჩა, ხოლო დანარჩენ სამ მხარეს რეგისტრირებული მიწის ნაკვეთები.

პროექტის აღწერა:

პროექტით გათვალისწინებულია მიწის ზევით 15,52 მ. სიმაღლის ოთხსართულიანი შენობების მშენებლობა მიწის დონის ქვედა სართულებით. აქედან: მიწის დონის ქვედა სართულებზე განთავსდება: დამხმარე სათავსოები და ავტოსადგომი თერთმეტ ავტომობილზე ("ა" კორპუსი -3,24 და "ბ" კორპუსი -3,78 ნიშნულზე). მეორე-მეოთხე სართულებზე: საცხოვრებელი ბინები. შენობები განთავსდება რელიეფზე, შენობებს აქვთ ერთი კიბის უჯრედი და ლიფტი, რომელიც აკავშირევს ხუთივე სართულს. საპროექტო შენობა ითვალისწინებს შეზღუდული შესაძლებლობის მქონე პირთათვის (შშმპ) შენობის ყველა სივრცეში მისაწვდომობას. "ა" კორპუსი ვეძათხევის ქუჩის მხრიდან დაკავშირებულია 8%-იანი "პანდუსით რომელიც შიდა ეზოდან უკავშირდება 0,00 დონეს ხოლო "ბ" კორპუსთან ვეძათხევის ქუჩის მხრიდან შედის სამანქანე პანდუსი -3,78 ნიშნულზე განთავსებულ ავტოსადგომთან საიდანაც შშმ ლიფტით მოხვდება სხვა შესაბამის სართულებზე.
პროექტის ყველა გეგმაზე ასახულია მისაწვდომი სვლა გეზი, რომელიც უზრუნველყოფს შშმ პირთა მისაწვდომობას შენობის ყველა სართულზე. შენობის მეორე სართულზე ერთი ბინა მისაწვდომია შშმ პირთათვის. ავტოსადგომზე მოწყობილია მისაწვდომი სადგომები.

შენობაში მოეწყობა შემდეგი ხანძრისგან დაცვის სისტემები ;

1. სახანძრო განგაშისა და ცეცხლაღმომჩენი სისტემები
2. III კლასის სახანძრო მილდგარების სისტემა.
3. ხელის ცეცხლმაქრები
4. კვამლის საკონტროლო სისტემა.
5. სახანძრო-სამაშველო სამსახურის მიერ გამოსაყენებელი მისაერთებლები.

დაგეგმარებისთვის გამოყენებული კანონმდებლობის აღწერა

საპროექტო შენობის დაგეგმარებისთვის გამოყენებულია საქართველოს მთავრობის #41 დადგენილება. ტექნიკური რეგლამენტი „შენობა-ნაგებობების უსაფრთხოების წესები“. საქართველოს მთავრობის 2019 წლის 31 მაისის 255 დადგენილება და ქალაქ თბილისის მუნიციპალიტეტის საკრებულოს 2016 წლის 24 მაისის 14-39 დადგენილება.

შენობა-ნაგებობის უსაფრთხოების წესებთან შესაბამისობის ანალიზი

გამოყენებული წესები - **„შენობა-ნაგებობის უსაფრთხოების წესები“**

ჩამოთვალეთ შენობის დაკავებულებები და აღწერეთ თითოეული გამოყენება
დამხმარე და სხვადასხვა დანიშნულების ჯგუფი დს (დამხმარე სათავსო -3,24, -3,78, +0,00, +3,24, +6,48 ნიშნულზე)
საცხოვრებელი ჯგუფი სც-2. (საცხოვრებელი ბინები 0,00, +3,24, +6,48 +9,72 +12,96 ნიშ. ჩათვლით.)
მცირე საფრთხის შემცველი სასაწყობო ჯგუფი სწ-2 (ავტოსადგომი გარაჟი -3,78 ნიშნულზე).

კონსტრუქციის ტიპი:	
განსაზღვრეთ კონსტრუქციის ტიპი ახალი შენობისთვის: მაგალითი: II-A, II-B, V-A, V-B	I-B

სიმაღლის შეზღუდვები ცხრილი 503 -ის მიხედვით		
დაკავებულობები	**დასაშვები სართულიანობა**	**შემოთავაზებული სართულიანობა**
დამხმარე და სხვადასხვა დანიშნულების ჯგუფი დს	**5**	**3**
საცხოვრებელი ჯგუფი სც-2	**11**	**5**
სასაწყობო ჯგუფი სწ-2	**11**	**1**
	დასაშვები სიმაღლე	**შემოთავაზებული სიმაღლე**
საერთო სიმაღლე =	**48.8**	**15,52**
მიწის ზემოთ სართულის რაოდენობა =		**5**

ფართობის შეზღუდვები ცხრილი 503 -ის მიხედვით		
დაკავებულობები	**დასაშვები ფართობი**	**შემოთავაზებული ფართობი**
დამხმარე და სხვადასხვა დანიშნულების ჯგუფი დს (±0.00 ნიშნული)	3300	**253.6**
საცხოვრებელი ჯგუფი სც-2 (0.00 ნიშნული)	შეუზღუდავი	**375.8**

საცხოვრებელი ჯგუფი სც-2 (+3.24 ნიშნული)	შეუზღუდავი	**433.3**
საცხოვრებელი ჯგუფი სც-2 (+6.48 ნიშნული)	შეუზღუდავი	**434.0**
საცხოვრებელი ჯგუფი სც-2 (+9.72 ნიშნული)	შეუზღუდავი	**323.6**
სასაწყობო ჯგუფი სწ-2 (-3.78 ნიშნული)	შეუზღუდავი	**344.5**
იატაკის სუფთა (სასარგებლო) ფართობი =	**1911.2**	
იატაკების რაოდენობა =	**5**	
შენობის საერთო ფართობი =	**3313.4**	

გარე კედლის ცეცხლმედეგობისა და ღიობისადმი მოთხოვნები

ცხრილების 602-ის და 705.8 -ის მიხედვით

გარე კედელი	**ხანძარსაწინააღმდეგო მანძილი** (მეტრი)	**ცეცხლმედეგობის ხარისხი** (საათი)		**კედლის ღიობების ფართობი** (კედლის %)					
				დასაშვები			**გათვალისწინებული**		
		მოთხოვნილი	**გათვალისწინებული**	**დაცული**	**დაუცველი საშხეფებით**	**დაუცველი**	**დაცული**	**დაუცველი საშხეფებით**	**დაუცველი**
1-2 ღეძებში	0.06 მ.	1	1	-	-	დაუშვებელია	-	-	0 %
2-1 ღეძებში	0.05 მ.	1	1	–	–	დაუშვებელია	–	–	0 %
ე-ა ღეძებში	11.75 მ.	არ მოეთხოვება	არ მოეთხოვება	–	–	შეუზღუდავია	–	–	არ მოეთხოვება
ა1-ც ღეძებში	7.62 მ.	არ მოეთხოვება	არ მოეთხოვება	-	-	70 %	-	-	58 %

ხანძრისაგან დაცვის სისტემებისადმი მოთხოვნები

დაკავებულობები/სივრცეები/გასასვლელი საშუალებები	**ავტოსაშხეფი სისტემა**	**ალტერნატიული ავტომატური ცეცხლსაქრობი სისტემები**	**სახანძრო განგაშისა და ცეცხლაღმომჩენი სისტემები**	**სახანძრო მილდგარების სისტემები**	**კვამლის საკონტროლო სისტემები**	**ხელის ცეცხლმაქრები**	**საავარიო განგაშის სისტემები**
საცხროვრებელი ერთეულები სც–2			**კი**				
დერეფანი(სც–2)			**კი**	**კი**		**კი**	
კიბის უჯრედები			**კი**		**კი** (ჰაერის დაწნევის სისტემა)	**კი**	

ლიფტები					კი (ჰაერის დაწნევის სისტემა)		
სწ-2			კი	კი		კი	
დს			კი			კი	
სახანძრო-სამაშველო სამსახურის მიერ გამოსაყენებელი მისაერთებლები				კი (შენობის გარეთ)			

განიავებისადმი მოთხოვნები		
დაკავებულობები/სივრცეები/გასასვლელი საშუალებები	ბუნებრივი განიავება	ხელოვნური განიავება
მიწის დონის ქვედა სართული	კი	კი
პირველი სართული	კი	კი
მეორე –მეოთხე სართული	კი	კი
კიბის უჯრედები	-	კი
ლიფტი	-	კი

თითოეული სართულიდან გასასვლელი საშუალება									
სართულები	დაკავებულობა და დაკავებულობის დატვირთვის ჯამური მაჩვენებელი	მოთხოვნილი გასასვლელების/გასასვლელთან მისადგომის რაოდენობა	გათვალისწინებული გასასვლელების/ გასასვლელთან მისადგომის რაოდენობა და ტიპი	გასასვლელი საშუალებების სიგანე					
				გზა-კიბეები		დერაფანი,		გასასვლელის გზა-კარი	
				მოთხოვნილი	გათვალისწინებული	მოთხოვნილი	გათვალისწინებული	მოთხოვნილი	გათვალისწინებული
მიწის დონის ქვედა სართული (-3.06 ნიშნული)	სც–2 საცხოვრებელი ბინები დ.დ 9	1	1	1.2 მ. (თითო გზა-კიბე)	1.2 მ. (თითო გზა-კიბე)	0.9 მ.	1.35 მ.	0,82 მ.	0,90 მ.
პირველი სართული (±0.00 ნიშნული)	სწ-2 ღია ავტოსადგომი დ.დ 8	1	1 (გასასვლელი გზა-კარი)	–	–	–	–	0,82 მ.	0.90 მ. და 3.90 მ.

	დს 1 დამხმარე სათავსო **დ.დ 1**	1	1 (გასასვლელი გზა-კარი)	–	–	–	–	0,82 მ.	0,90 მ.
მეორე სართული (+2.88 ნიშნული)	**სც–2** საცხოვრებელი ბინები **დ.დ 9**	1	1 (გასასვლელი გზაკიბე)	1.2 მ. (თითო გზა-კიბე)	1.2 მ. (თითო გზა-კიბე)	0.9 მ.	1.65 მ.	0,82 მ.	0,90 მ.
მესამე სართული (+5.94 ნიშნული)	**სც–2** საცხოვრებელი ბინები **დ.დ 8**	1	1 (გასასვლელი გზაკიბე)	1.2 მ. (თითო გზა-კიბე)	1.2 მ. (თითო გზა-კიბე)	0.9 მ.	1.65 მ.	0,82 მ.	0,90 მ.
მეოთხე სართული (+9.00 ნიშნული)	**სც–2** საცხოვრებელი ბინები **დ.დ 7**	1	1 (გასასვლელი გზაკიბე)	1.2 მ. (თითო გზა-კიბე)	1.2 მ. (თითო გზა-კიბე)	0.9 მ.	1.65 მ.	0,82 მ.	0,90 მ.

წყალსადენი სისტემის ფიქსირებული მოწყობილობების რაოდენობა

ცხრილი 1602.1-ის მიხედვით

სართულები	დაკავებულობა და დაკავებულობის დატვირთვის ჯამური მაჩვენებელი	ფიქსირებული მოწყობილობები											
		უნიტაზი		ტუალეტის ხელსაბანები		აბაზანა/შხაპი		სასმელი წყლის ფანტანი		სამომსახურეო ნიჟარა		სამზარეულოს ნიჟარა	
		მოთხოვნილი	წარმოდგენილი	მოთხოვნილი	წარმოდგენილი	მოთხოვნილი	წარმოდგენილი	მოთხოვნილი	წარმოდგენილი	მოთხოვნილი	წარმოდგენილი	მოთხოვნილი	წარმოდგენილი
მიწის დონის ქვედა სართული (-3.06 ნიშნული)	**სც–2** საცხოვრებელი ბინები **დ.დ 9**	1	1	1	1	1	1	–	–	–	–	1	1 ავტომატური სარეცხი მანქანის მისაერთებელი 1
პირველი სართული (±0.00 ნიშნული)	**სწ-2** ღია ავტოსადგომი **დ.დ 8**	–	–	–	–	–	–	–	–	–	–	–	–

	დს 1 დამხმარე სათავსო **დ.დ 1**	–	–	–	–	–	–	–	–	–	–	–	–
მეორე სართული (+2.88 ნიშნული)	**სც–2** საცხოვრებელი ბინები **დ.დ 9**	1	1	1	1	1	1	–	–	–	–	1	1
												ავტომატური სარეცხი მანქანის მისაერთებელი **1**	
მესამე სართული (+5.94 ნიშნული)	**სც–2** საცხოვრებელი ბინები **დ.დ 8**	1	1	1	1	1	1	–	–	–	–	1	1
												ავტომატური სარეცხი მანქანის მისაერთებელი **1**	
მეოთხე სართული (+9.00 ნიშნული)	**სც–2** საცხოვრებელი ბინები **დ.დ 7**	1	1	1	1	1	1	–	–	–	–	1	1
												ავტომატური სარეცხი მანქანის მისაერთებელი **1**	

ЗОНИРОВКИ ЗЕМЕЛЬНОГО УЧАСТКА

1 ააAA

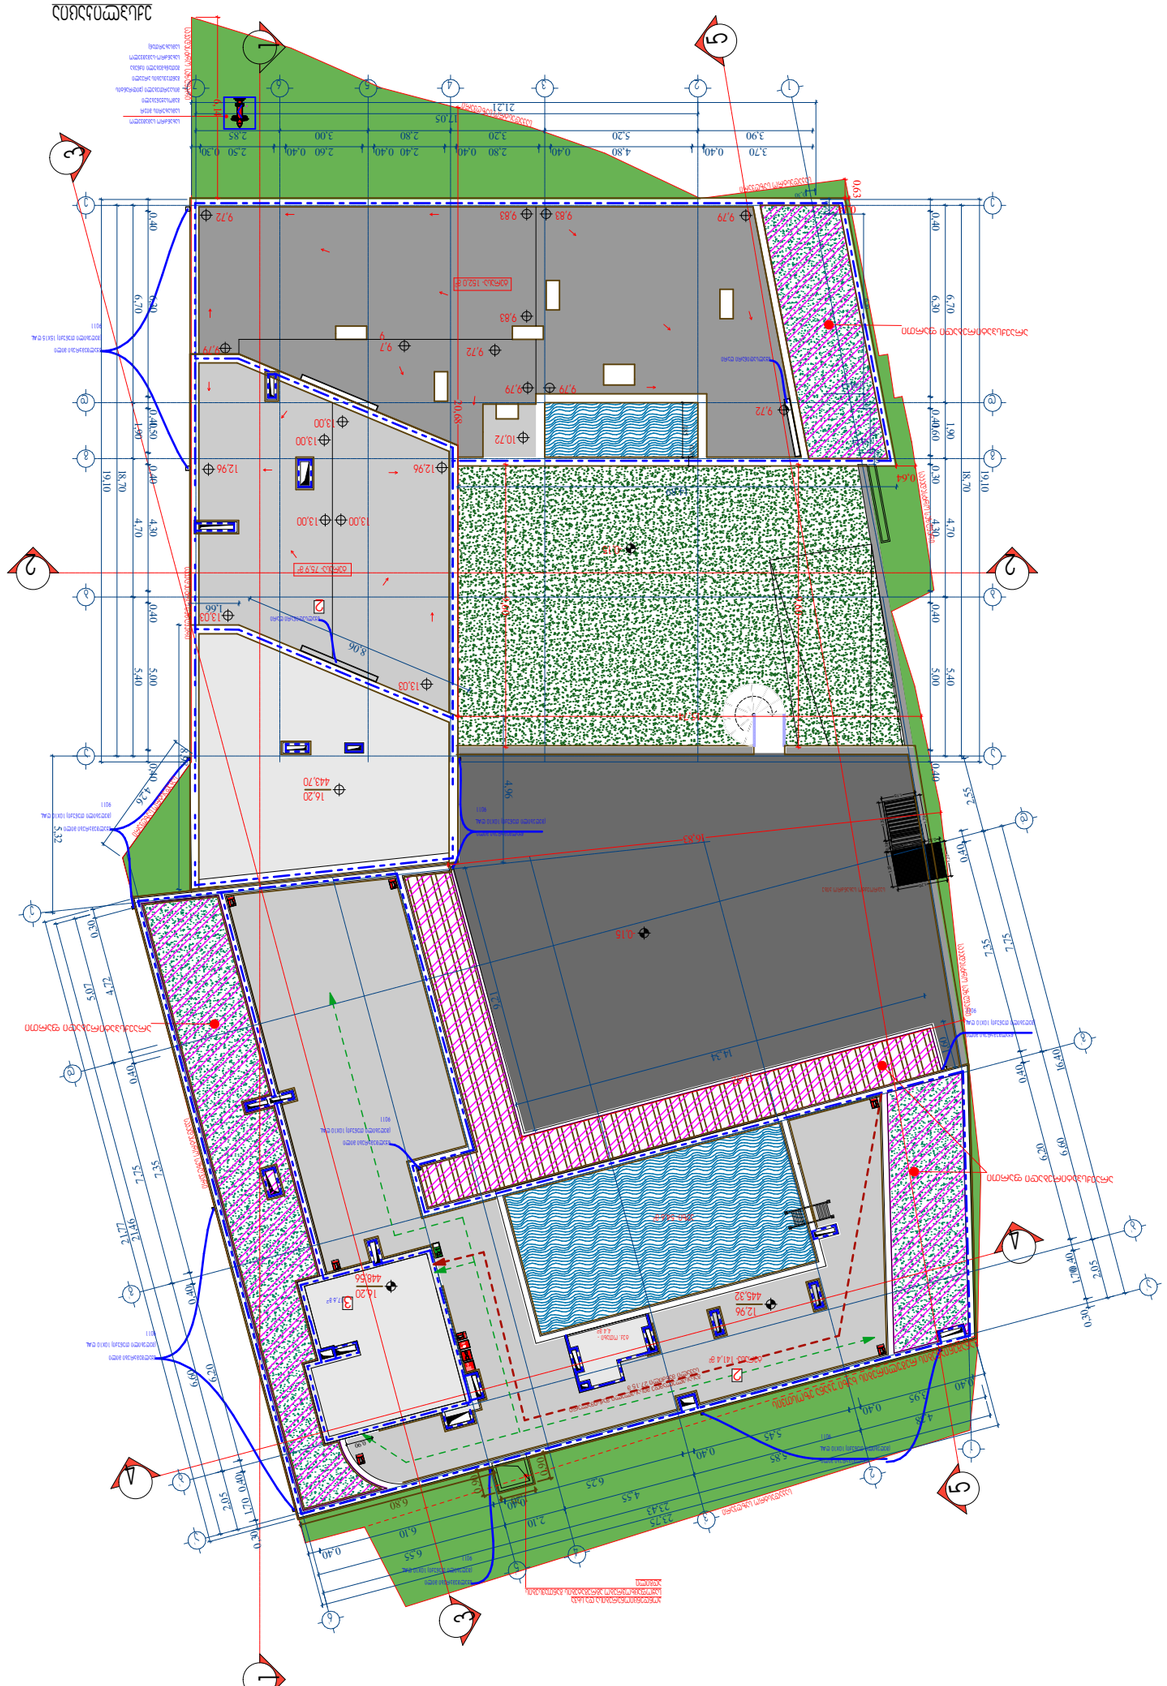

G SPublisherVersion 0.0.100.100

არქიტექტურული
ნიშნული

კედლები

კოლონები

A-2

მისამართი

შენიშვნები:

დამკვეთი

მისამართი

პროექტის სახელწოდება

თანამდებობა გვარი ხელმოწერა

ფურცელი ფურცლები

თარიღი

layout

თარიღი

მასშტაბი

ნახაზი

სტადია

ნახაზზე ზომები მოცემულია სანტიმეტრებში.

ნახაზის ყველა ცვლილება მშენებლობისას
შეთანხმებული უნდა იყოს პროექტის ავტორთან.

m. p.

ტექნიკური მაჩვენებლები

დაამუშავა

არქიტექტორი

დირექტორი

პრ. კონსტრუქტორი

შეამოწმა

არქიტექტორი

1:150

ფორმატი დაკვეთა

დწგ. ფაილის სახელი

პირობითი ნიშნები:

გეგმები .დწგ

ექსპლიკაცია

ღერძის ხაზი

ნ ექსპლიკაციის ნუმერაცია

ვეძათხევის #20

ეზო

ვეძათხევის #20

აპარტ დეველოპმენტი

დიმიტრი ელიკაშვილი

გურამ ციმაკურიძე

Type

A

2,05

6,60

7,75

2,55

16,40

0,30

0,40

0,40

0,40

1,70

6,20

7,35

18,70

5,40 4,70 1,90 6,70

0,40 0,40 0,40 0,40 0,40 5,00 4,30 1,50 6,30

18,70

5,40 4,70 1,90 6,70

0,40 0,40 0,30 0,40 0,40 5,00 4,30 1,60 6,30

17,05

5,20 3,20 2,80 3,00 2,85

3,70 0,40 4,80 0,40 2,80 0,40 2,40 0,40 2,60 0,40 2,50 0,30

3,90

0,50
0,30

6,10 0,50

0,30

0,50

0,30 1,50

1,15

1,20

1,70

0,52

1,18

1,20

1,32 0,38

1,70

0,90

19,10

21,21

19,10

4,26

6,80

1,20

0,90
0,90

23,43

5,85

4,55

2,10

6,55

3,95
0,40

0,40

0,40

0,40

0,40

5,45

6,25

6,10

4,38

23,75

5,32

2,05

6,60

7,75

5,07

21,46

0,30

0,40

0,40

0,40

4,72

0,30

1,70

6,20

7,35

21,77

4,96

8,06

1,66

8,98

14,34

9,21

1,60

15,52

16,83

6,14

20,68

15,741,85 0,30 14,89
0,63

0,14

0,64

9,60

9,60

1

6

,20

443,70

16,20

44

8

,56

3

3

4

4

1 1

5

5

2

2

ტერასა- 141,4

m

2

აუზი- 54,6

m

2

ტექ. ოთახი

-

4,4

m

2

17,6

m

2

1

2

3

4

5

6

7

2'

1' 3'

4'

5'

6'

a'

b'

g'

d'

ე' ა' ბ' გ' დ' აბგდე აბგდე

საპროექტო სახანძრო კიბე

წყალშემკრები მილი
(შეღებილი თუნუქი) 10X10

RAL
9011

წყალშემკრები მილი
(შეღებილი თუნუქი) 10X10

RAL
9011

წყალშემკრები მილი
(შეღებილი თუნუქი) 10X10

RAL
9011

წყალშემკრები მილი
(შეღებილი თუნუქი) 10X10

RAL
9011

წყალშემკრები მილი
(შეღებილი თუნუქი) 10X10

RAL
9011

წყალშემკრები მილი
(შეღებილი თუნუქი) 10X10

RAL
9011

წყალშემკრები მილი
(შეღებილი თუნუქი) 10X10

RAL
9011

ექსპლიკაცია

2. საზაფხულო ფართი 141.4

m

2

3. კიბის უჯრედები დერეფნები 17.6

m

2

4. დამხმარე გართები 4.4

m

2

7. აუზი 54.6

m

2

2

3

Type A

Type

A

Type

A

გასასვლელამდე

მისასვლელი

მაქსიმალური

სავალი

მანძილი

27

.

15

m

Type

A

Type

A

Type

A

Type

A

განაშენიანების რეგულირების

ხაზი უკანა

ეზოსთვის საკადასტრო

საზღვარი

საკადასტრო საზღვარი

საკადასტრო საზღვარი

საკადასტრო

საზღვარი

საკადასტრო
საზღვარი

საკადასტრო საზღვარი საკადასტრო საზღვარი

საკადასტრო საზღვარი

საკადასტრო საზღვარი

კონდენციონერებისა და სხვა
საყოფაცხოვრებო აგრეგატების განთავსების
ადგილი

10,72

9,72

12,96 12,96

13,03

13,03

13,00

13,00

13,00 13,00

9,72

9,79

9,83 9,79

9,83

9,79

9,79

9,79

9,72

9,83

წყალშემკრები მილი
(შეღებილი თუნუქი) 15X15

RAL
9011

წყალსადინარი ღარი

წყალსადინარი ღარი

2

ტერასა- 152,0

m

2

ტერასა- 75,9

m

2

არაექსპატირებადი ფართი

არაექსპატირებადი ფართი

არაექსპატირებადი ფართი

12,96

445,32

სახანძრო სამაშველო
სამსახურის მიერ
გამოსაყენებელი
მისაერთებელი (ჰიდრანტის
განთავსების არეალი
შეთანხმებული იქნება
სახანძრო-სამაშველო

სამსახურთან)

-0,15

-0,15

F

AL

IRE

M

სახურავის გეგმა

მისაწვდომობის ეროვნული სტანდარტების გრაფიკული აღნიშვნების ექსპლიკაცია

პიროგოთი აღნიშვნა	მნიშვნელობა
 	მანძილი, რომელიც გვიჩვენებს საერთაშორისო ერთეულებს
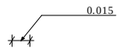	მანძილი პატარა ზომებისთვის
 	მანძილი, რომელიც გვიჩვენებს დიაპაზონს მინიმალურად მაქსიმალურამდე
მინ. (min.)	მინიმალური
მაქს (max.)	მაქსიმალური
>	მეტი
≥	ტოლი ან მეტი
<	ნაკლები
≤	ნაკლები ან ტოლი
– – – – – – – –	იატაკის თავისუფალი სივრცის ან მანევრირებისათვის გამოყოფილი თავისუფალი სივრცის საზღვარი
– · —— · —— · —	შუახაზი
	სავალი ან მისაწვდომი მიმართულება
	კედელი, იატაკი, ჭერი ან სხვა ელემენტი გაჭრილი ჭრილში ან გეგმაზე
	გამოკვეთილი ელემენტი ჭრილში ან გეგმაზე
	ელემენტის, სამართავის ან მოწყობილობის მდებარეობის ზონა
	მისაწვდომი სვლაბეზი შენობის შიგნით
	მისაწვდომი სვლაბეზი შენობის გარეთ
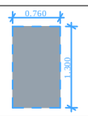	იატაკის თავისუფალი სივრცე - ახალი შენობები
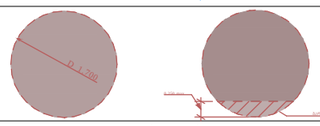	წრიული მოსატრიალებელი სივრცე - ახალი შენობები ~~შენიშვნა~~: იქ სადაც მოსატრიალებელი სივრცე მოიცავს მუხლის სიმაღლემდე და ფეხის ფალანგისთვის განსაზღვრულ თავისუფალ სივრცეს მოწყობილობების ქვემოთ , მათი გადაფარვა დასაშვებია წარმოდგენილი სქემის მიხედვით .
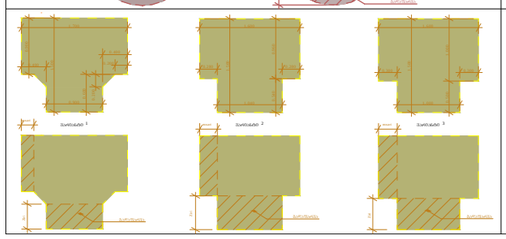	T -ის ფორმის მოსატრიალებელი სივრცე ები - ახალი შენობა -ნაგებობებისთვის ~~შენიშვნა~~: იქ სადაც მოსატრიალებელი სივრცე მოიცავს მუხლის სიმაღლემდე და ფეხის ფალანგისთვის განსაზღვრულ თავისუფალ სივრცეს მოწყობილობების ქვემოთ , მათი გადაფარვა დასაშვებია წარმოდგენილი სქემის მიხედვით .

თავისუფალი სივრცე კართან მანევრირებისთვის

თავისუფალი სივრცე კართან მანევრირებისთვის - ანჯამებიანი კარი - წინიდან მისაწვდომი - გამოწევით გაღება

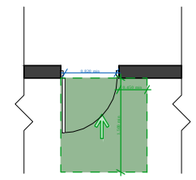

თავისუფალი სივრცე კართან მანევრირებისთვის - ანჯამებიანი კარი - წინიდან მისაწვდომი - მიღოლით გაღება - ახალი შენობები

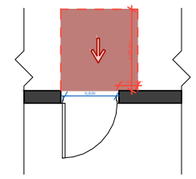

* თუ მოწყობილია მიმხურავი და საკეტი

თავისუფალი სივრცე კართან მანევრირებისთვის - ანჯამებიანი კარი - საკეთის მხრიდან მისაწვდომი - მიღოლით გაღება

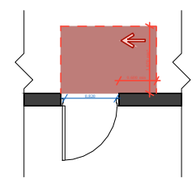

* 1200 მინ თუ მოწყობილია მიმხურავი

შენიშვნები და პროგრამის აღნიშვნა

პროექტის სახელწოდება

ობიექტის მისამართი

დირექტორი

მთ. არქიტექტორი

დამკვეთი

ნახაზის დასახელება

მისაწვდომობა

მასშტაბი	ფორმატი	გვერდი
1:###	A-2	0

დ-2 კარი-2-ის სპეციფიკაცია - ტიპიური

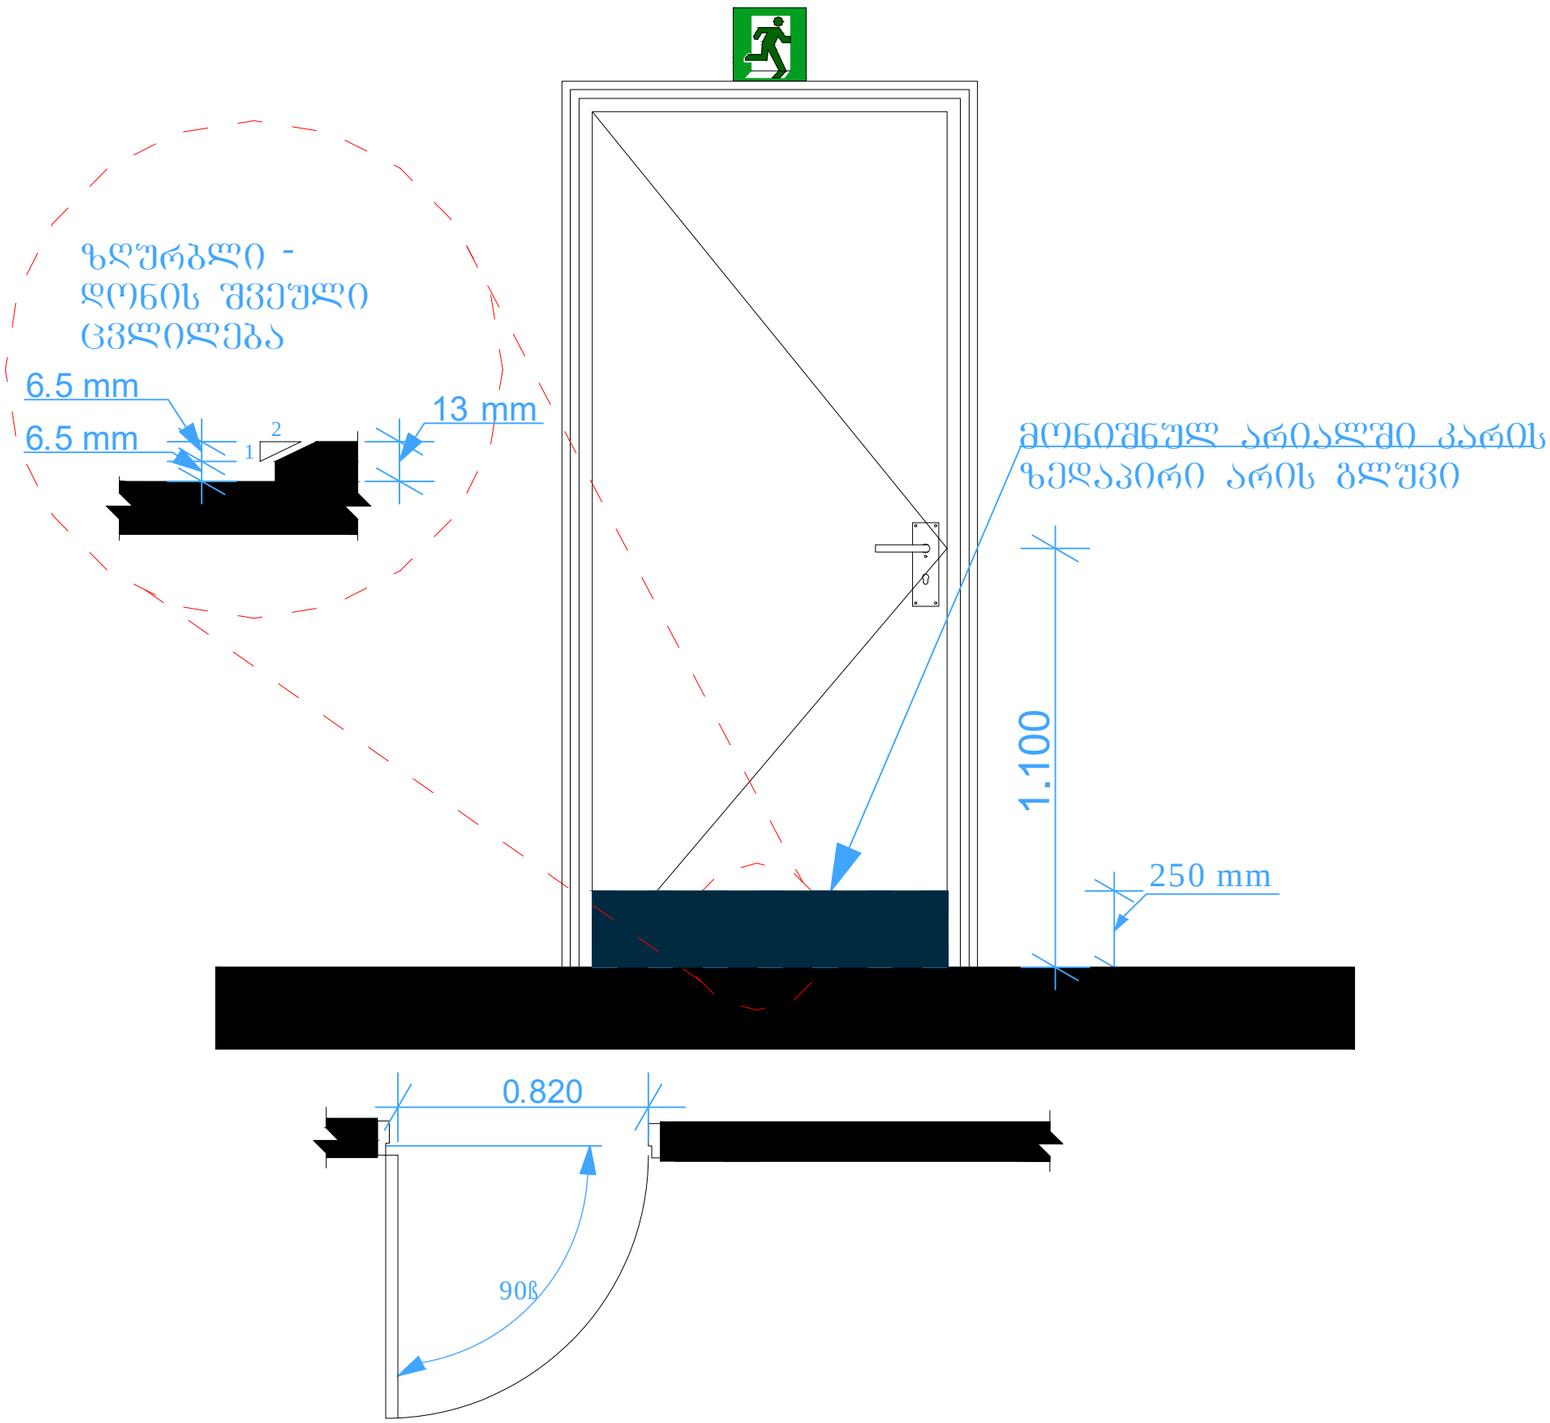

~~შენიშვნა:~~

- სახელურები, ჩამოსაწევი სახელურები, საკეტები, რაზები და მისაწვდომი კარის სხვა სამართავები ისეთი ფორმის იქნება, რომ ადვილად შეიძლებოდეს ერთი ხელით მოჭიდება და მის ასამუშავებლად საჭირო არ იქნება მაბრად მოჭიდება, წვალება ან მაქის ტრიალი.
- დახურული კარის კავეულის გასაღებები ნაწილები და გაღებისათვის განკუთვნილი ძალა შესაბამისობაში იქნება შემდეგთან:

1. წინიდან მისაწვდომობისას, გამოწევით ან მიწოლით გაღებადი, არაუმეტეს 66.7 ნიუტონი;
2. ბრუნვითი მოძრაობით გასაღები, არაუმეტეს 315 ნიუტონი სმ.

- კარის მიმხურავები ისე მოეწყობა, რომ 90 გრადუსით, ღია მდგომარეობიდან 12 გრადუსით გაღებულ მდგომარეობამდე კარის მისახურად საჭირო დრო არაუმცირეს 5 წამი იქნება.
- კარის ზამბარიანი ანჯამები ისე მოეწყობა, რომ 70 გრადუსით ღია მდგომარეობიდან დახურულ მდგომარეობამდე კარი არაუმცირეს 1.5 წამში გადავა.
- კარის მიწოლით ან გამოწევით გაღებისათვის საჭირო ძალა შესაბამისობაში იქნება შემდეგთან:

1. შენობაში განთავსებული ანჯამიანი კარი: არაუმეტეს 22.2 ნიუტონი.

მისაწვდომობის ეროვნული სტანდარტების შესაბამისი დოკუმენტაცია

დ-2 - ნიშნების დეტალი

ნიშნის მდებარეობა - სიმბოლოების მდებარეობა - პიქტოგრამების მდებარეობა - სიმბოლოების ზომები

ნიშანი განთავსებულია
გასწვრივ საკეტიან მხარეს კარის

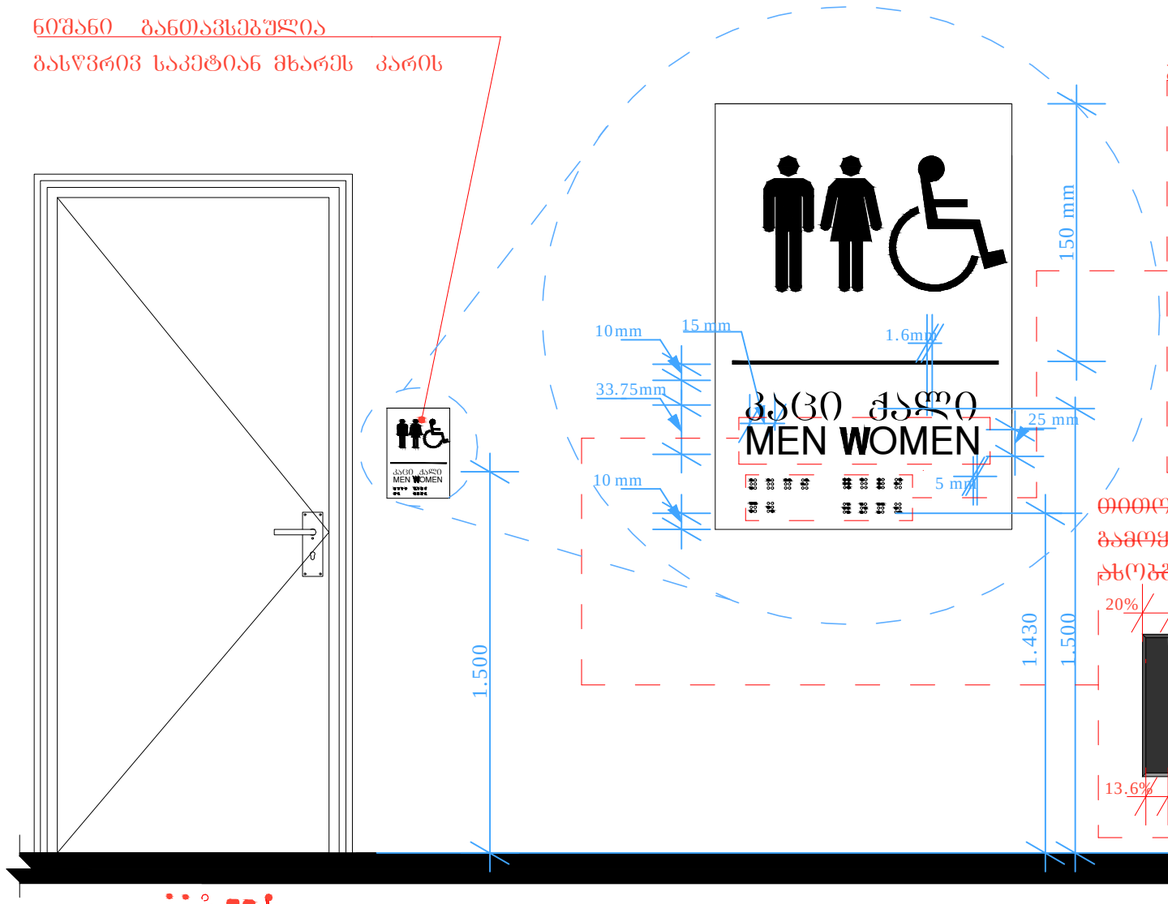

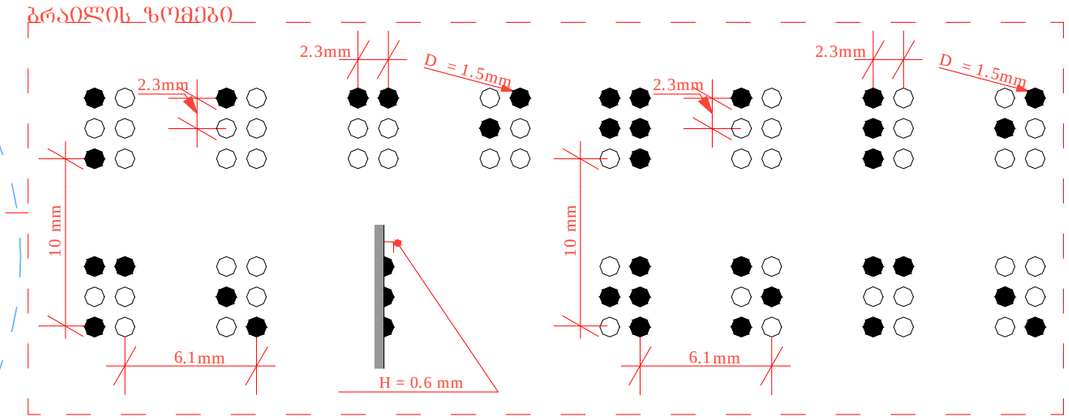

~~ოთოთეული ასოს შტრიხის დასაშვები სიმაღლის განსასაზღვრად გამოყენებულია ლათინური ასოგბერა "I" ხოლო დასაშვები სიგანის განსასაზღვრად ლათინურ ასოგბერა "O".~~

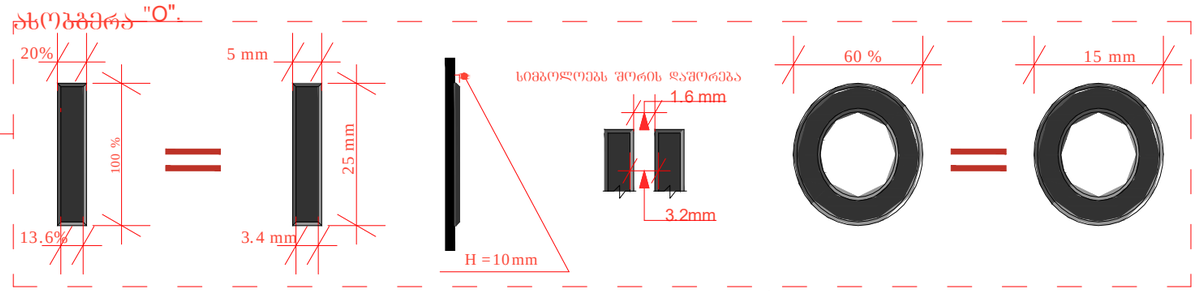

~~შენიშვნა:~~ სიმბოლოები არ არის ამრეკლავი ზედაპირის და მათი ფერი ფონის კონტრასტულია ·

- მისაწვდომობის სიმბოლოების ზედაპირი და მათი ფონი არ აჭარბებს 19 გლოსს, 60 გრადუსზე ამრეკლავის საზომით (გლოსმეტრით) გაზომვისას.

კართან არსებული ნიშნების
მდებარეობა - ~~იატაკის თავისუფალი სივრცე~~

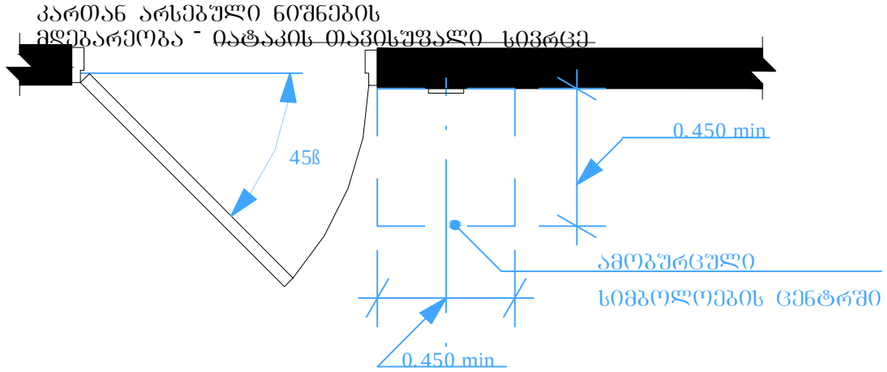

მისაწვდომობის ეროვნული სტანდარტების შესაბამისი დოკუმენტაცია

დ-2 - ნიშნების დეტალი

ნიშნის მდებარეობა - სიმბოლოების
მდებარეობა - სიმბოლოების ზომები

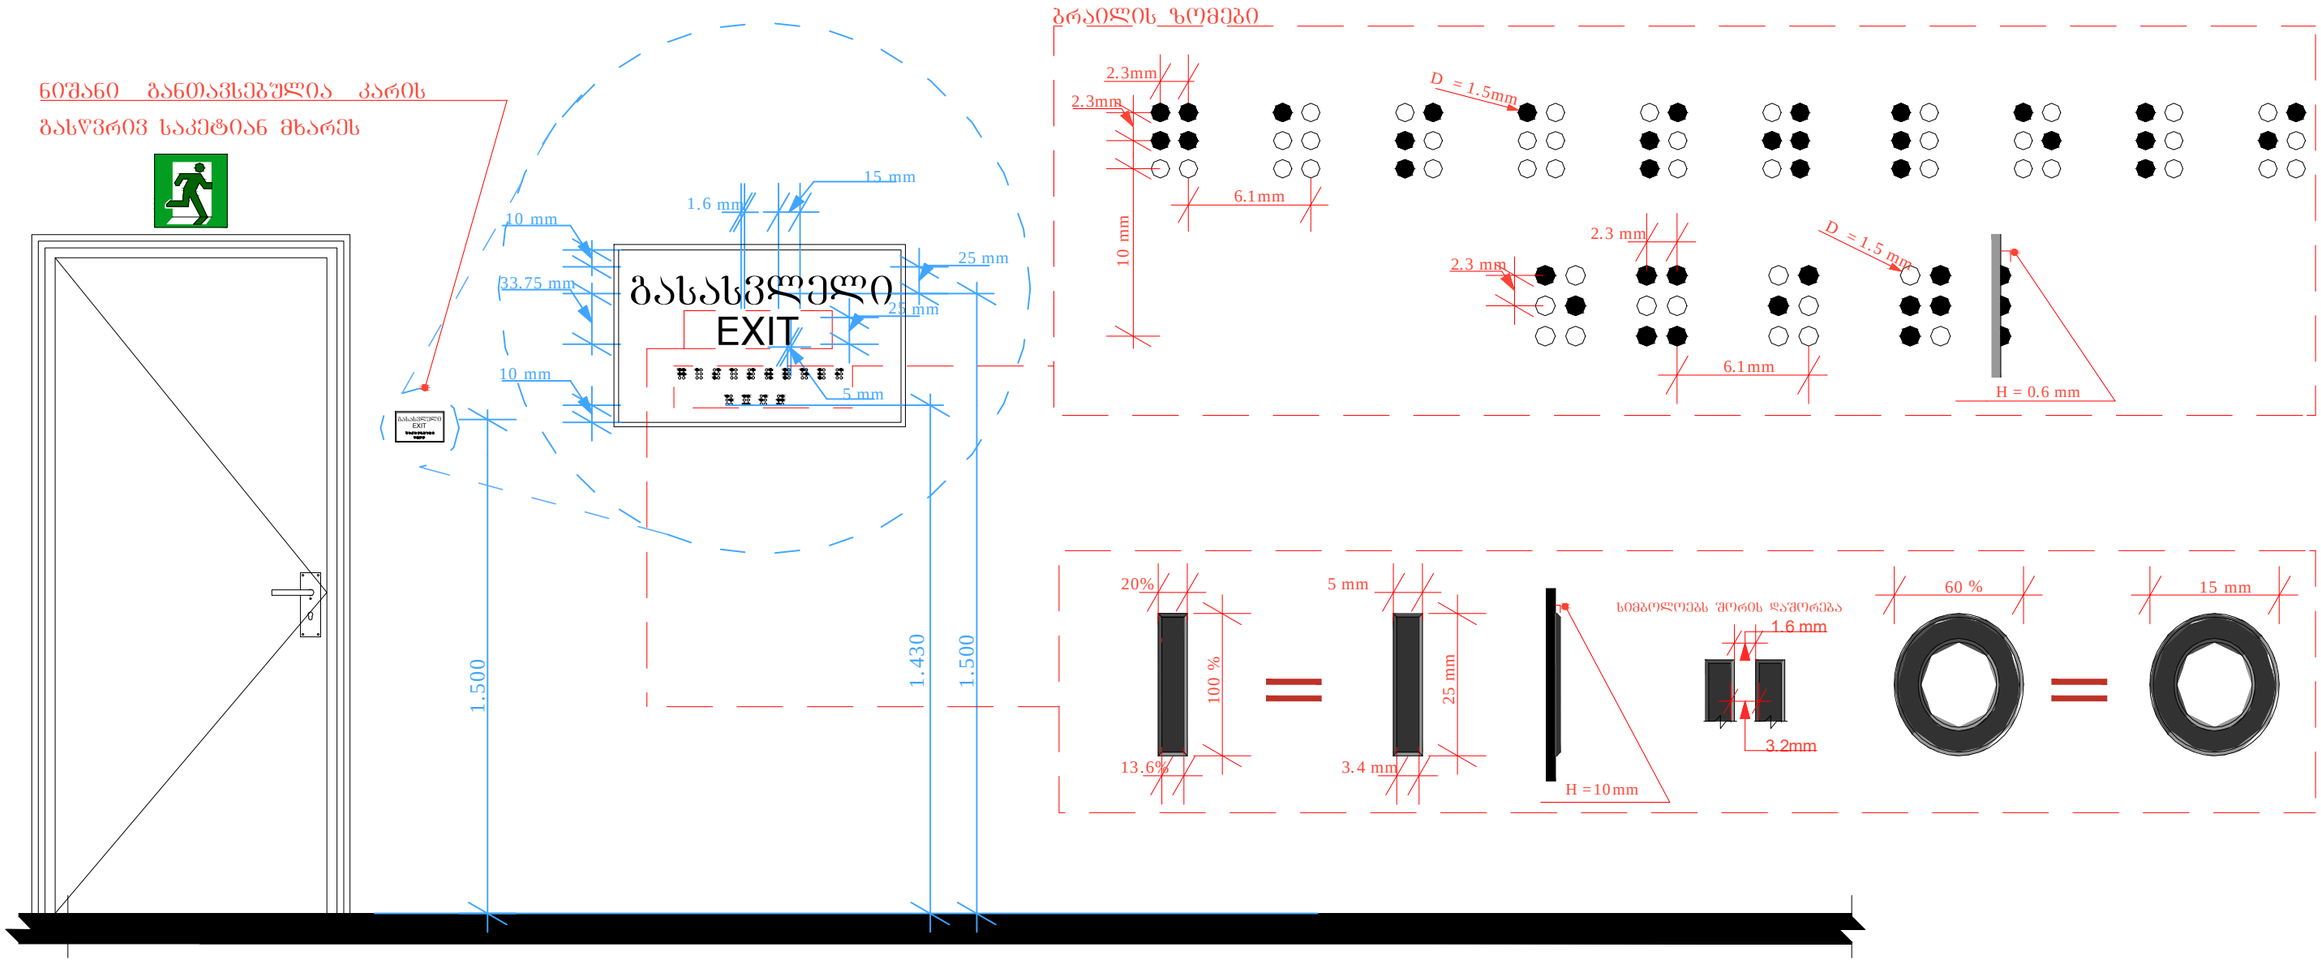

შენიშვნა: EXIT სიმბოლოები არ არის ამრეკლავი ზედაპირის და მათი ფერი ფონის კონტრასტულია .

- სიმბოლოების ზედაპირი და მათი ფონი არ აჭარბებს 19 გლოსს, 60 გრადუსზე ამრეკლავის საზომით (გლოსმეტრით)გაზომვისას.

მისაწვდომობის ერთიანი სტანდარტების

დ-3 - მისაწვდომი ბინა დეტალიზაცია მ : 1.50

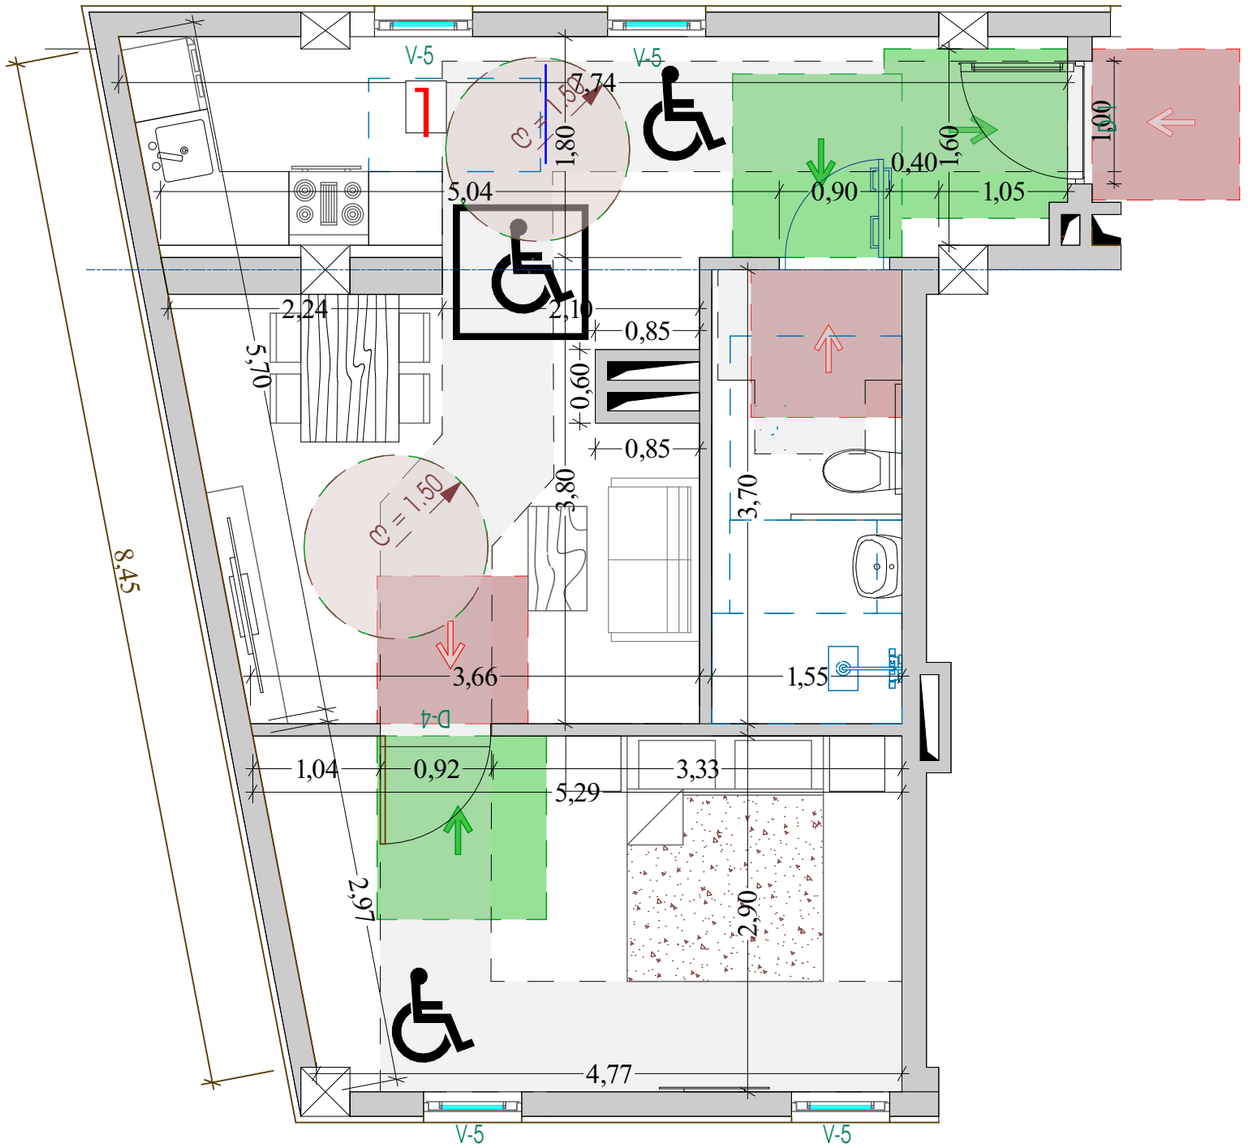

ფორმატი	A-2	დაკვეთა №	dwg. ფაილის სახელი: gegmebi .dwg

პირობითი ნიშნები:

- ⓝ – შესაძლებლობის ნუმერაცია
- – არმატურშეუერთებელი ნიშნული
- – კედლები
- – კოლონები
- – ღერძის ხაზი

შესაძლებლობა

შენიშვნები:

ნახაზზე ზომები მოცემულია სანტიმეტრებში.

ნახაზის ველზე ცვლილება შეზღუდულობისას შეთანხმებული უნდა იქნეს პროექტის ავტორთან.

ტექნიკური მახვენებლები

დამკვეთი	აპარტ დეველოპმენტი
მისამართი	ვაჟა-ფშაველას №20
პროექტის სახელწოდება	ეზო

თანამდებობა	გვარი	ხელმოწერა	თარიღი
დირექტორი			
არქიტექტორი	ლევანი ელიავიშვილი		
არქიტექტორი	მარია ლიპარტელიანი		
არ. კონსტრუქტორი			
დაკვეთა			
შესყიდვა			

მასშტაბი	1:150
თარიღი	
layout	

მისამართი: ვაჟა-ფშაველას №20	ნახაზი: ბინა № 1 ბლოკი ა
სტადია	შეკვეთი
მ. პ.	

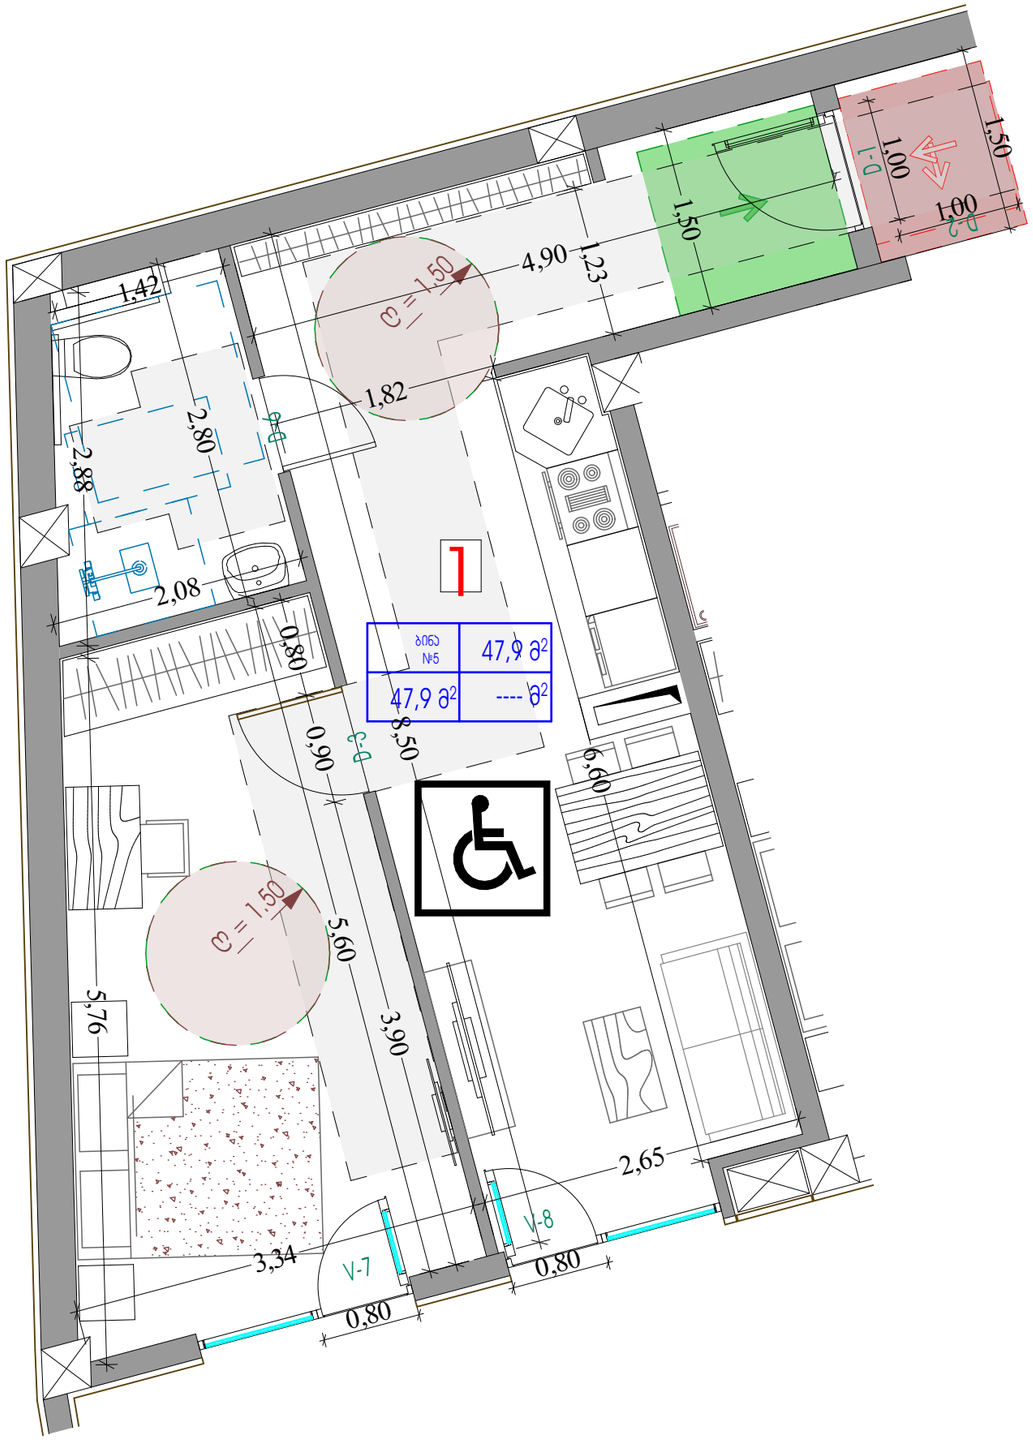

G SPublisherVersion 0.0.100.100

არქიტექტურული
ნიშნული

კედლები
კოლონები

A-2

მისამართი

შენიშვნები:

დამკვეთი
მისამართი
პროექტის სახელწოდება

თანამდებობა გვარი ხელმოწერა

ფურცელი ფურცლები

თარიღი

layout

თარიღი

მასშტაბი

ნახაზი

სტადია

ნახაზზე ზომები მოცემულია სანტიმეტრებში.
ნახაზის ყველა ცვლილება მშენებლობისას
შეთანხმებული უნდა იყოს პროექტის ავტორთან.

m. p.

ტექნიკური მაჩვენებლები

დაამუშავა

არქიტექტორი

დირექტორი

პრ. კონსტრუქტორი
შეამოწმა

არქიტექტორი

1:150

ფორმატი დაკვეთა

დწგ. ფაილის სახელი
პირობითი ნიშნები:

გეგმები .დწგ

ექსპლიკაცია

ღერძის ხაზი

ნ ექსპლიკაციის ნუმერაცია

ვეძათხევის #20

ეზო

ვეძათხევის #20

აპარტ დეველოპმენტი

დიმიტრი ელიკაშვილი
გურამ ციმაკურიძე

მისაწვდომობის ეროვნული სტანდარტების დ-3 - მისაწვდომი ბინა დეტალიზაცია მ 1:20 10.87 0.40 5.70 0.30 6.54 12.80 2.98

3.00 0.30 6.10 0.31 4.42

4.30

4.30

8.87 0.72

0.900

0.820 მინ
0.300 მინ*

0,820
0.300 მინ*

0,820 0.820 მინ

2200 1000

30wT

1,00
1,00

1,50

0,80

0,80

2,80 2,081,42

2,88 5,76

3,34 0,80 0,90

3,90

5,60

2,65

6,60

8,50

4,90

1,50
1,23

1,82 V-7

V-8

-2 D

D -6

D -3

D -1

ბინა

#5 47,9

m

2

47,9

m

2 ----

m

2

1

R = 1.50

R = 1.50

m : 1.50

ბინა #

5 ბლოკი

b

დ-3 - ტუალეტებში განსავსებული მოწყობილობების დეტალი

აბაზანასთან მისადგომი სივრცე - გეგმა

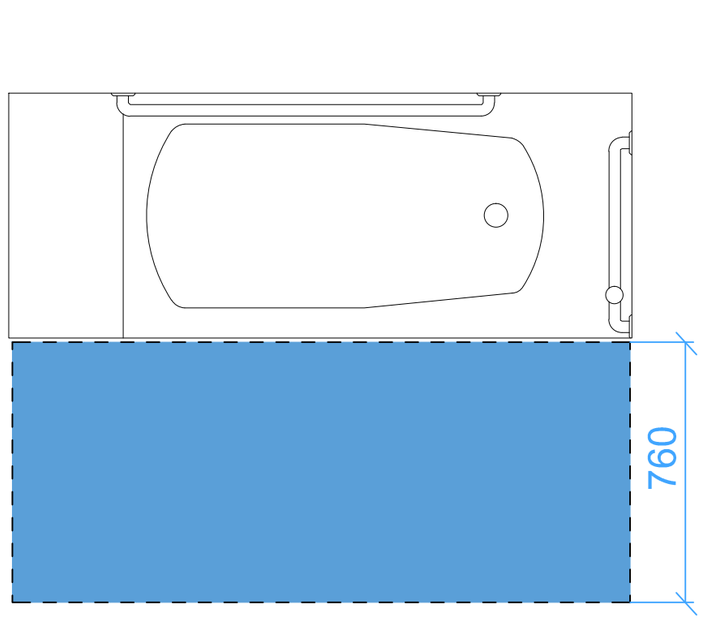

აბაზანასთან დამონტაჟებული ხელმოსაჭიდი ძელი გვერდითა კედელზე

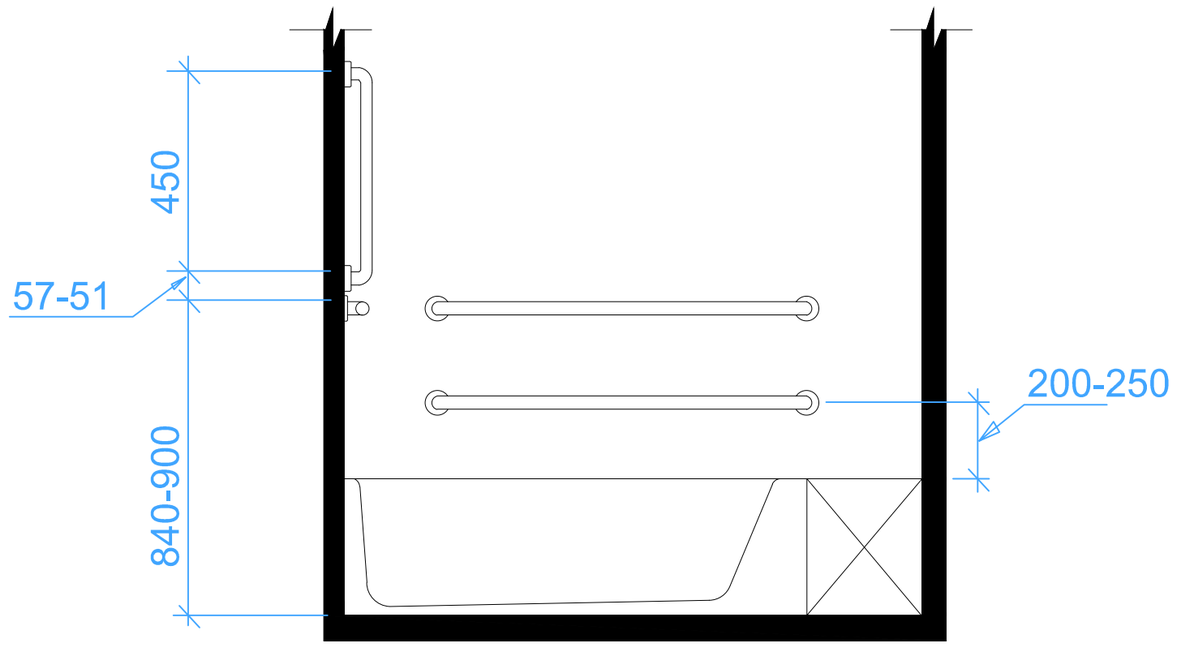

დ-3 - ტუალეტებში განსავსებული მოწყობილობების დეტალი

უნიტაზთან დამონტაჟებული ხელმოსაჭიდი ძელი გვერდითა კედელზე

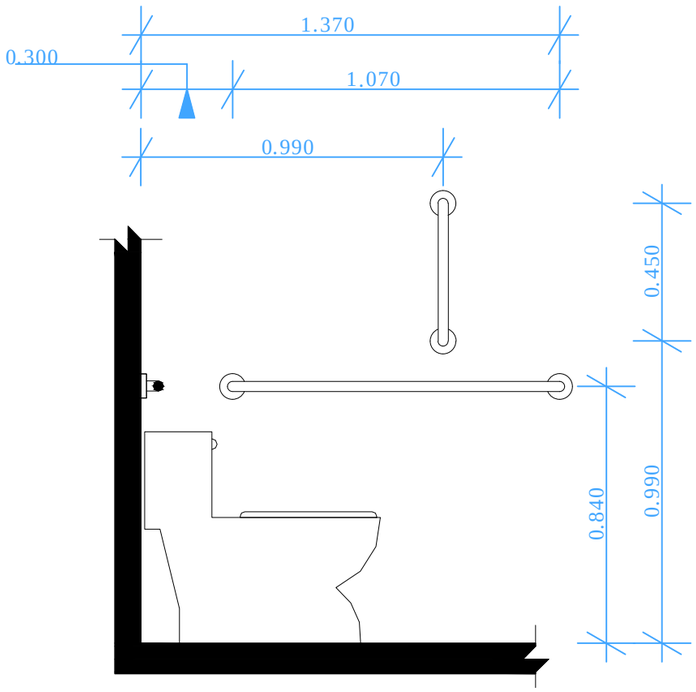

ხელმოსაჭიდი ძელი უნიტაზის უკან მდებარე კედელზე

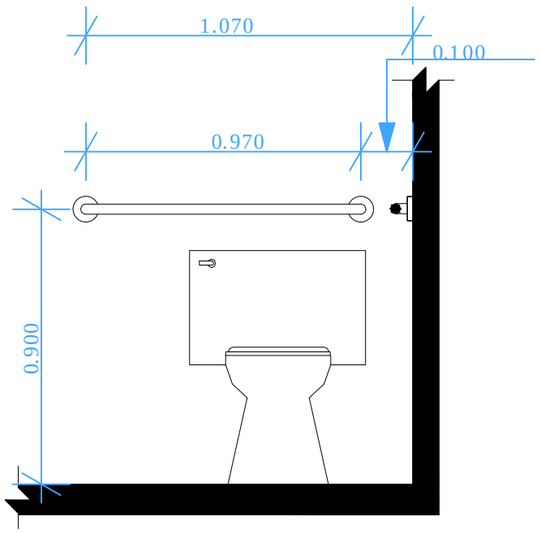

უნიტაზის დასაჯდომის სიმაღლე - ზრდასრულები

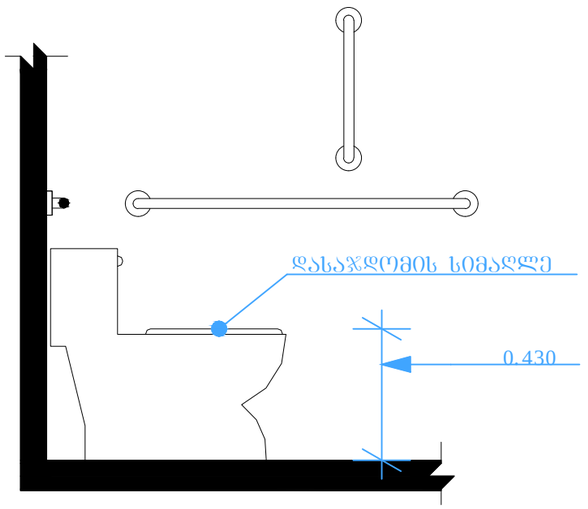

დისპენსერის ჭრილის მდებარეობა გამოშვერილი დისპენსერი ხელმოსაჭიდი ძელის ქვემოთ

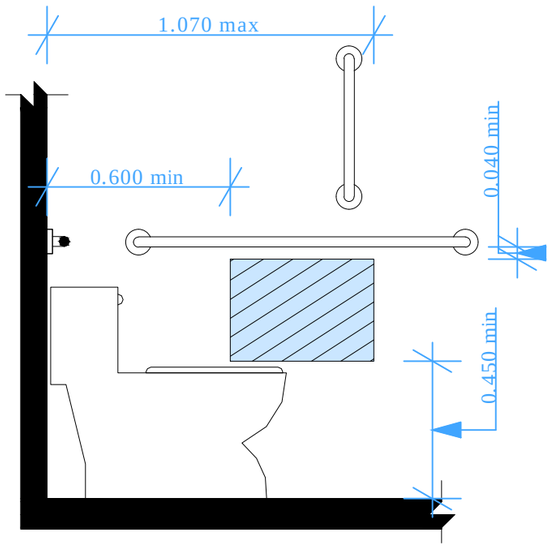

დისპენსერის ჭრილის მდებარეობა - გამოშვერილი დისპენსერი - ხელმოსაჭიდი ძელის ზემოთ

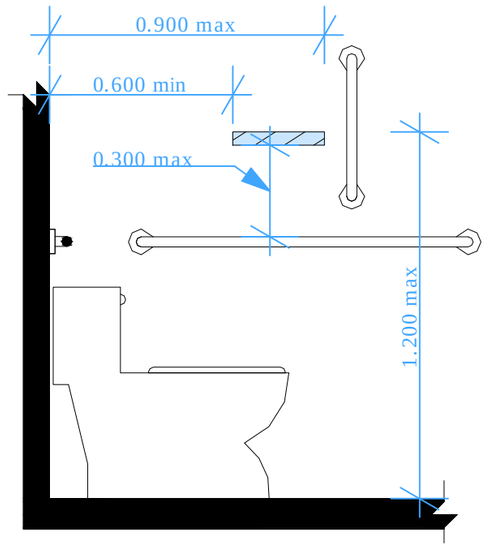

ხელმოსაჭიდი ძელების ზომა

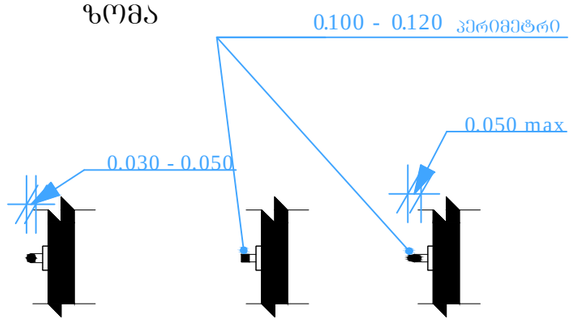

სივრცე ხელმოსაჭიდი ძელები სათვის

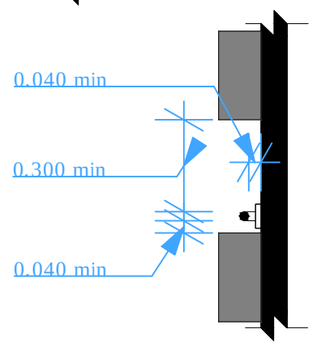

დ-3 - ტუალეტებში განსავსებული მოწყობილობების დეტალი

ხელსაბანებისა და ნიშარების სიმაღლე

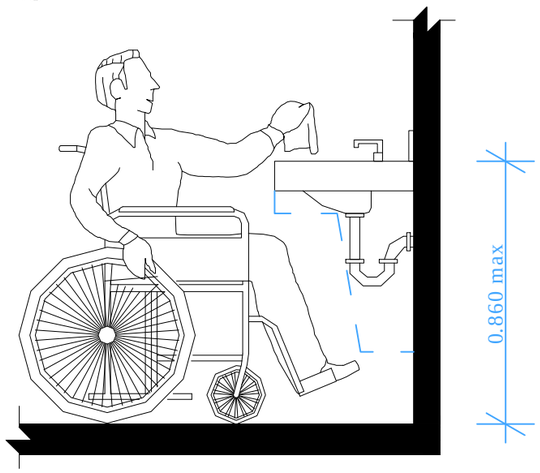

ფეხის ფალანგის სივრცე - ამაღლება

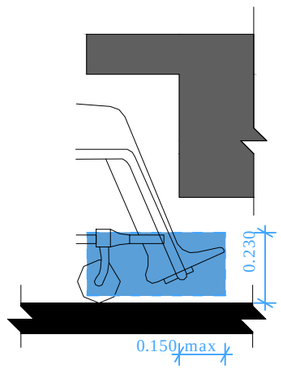

მუხლის სიმაღლემდე სივრცე - ამაღლება

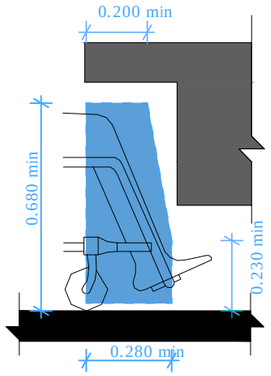

მუხლის სიმაღლემდე სივრცე - გეგმა

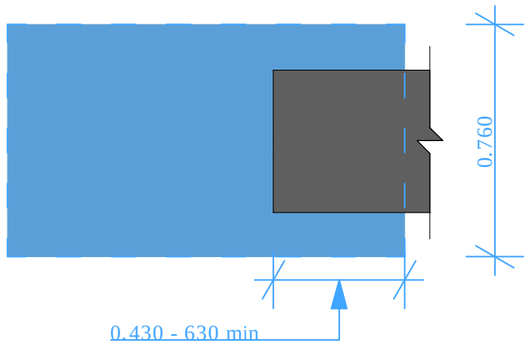

ფეხის ფალანგის სივრცე - გეგმა

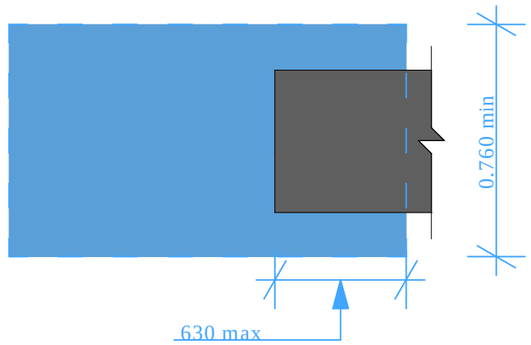

დ-3 - სამზარეულოს დეტალი მ 1:20

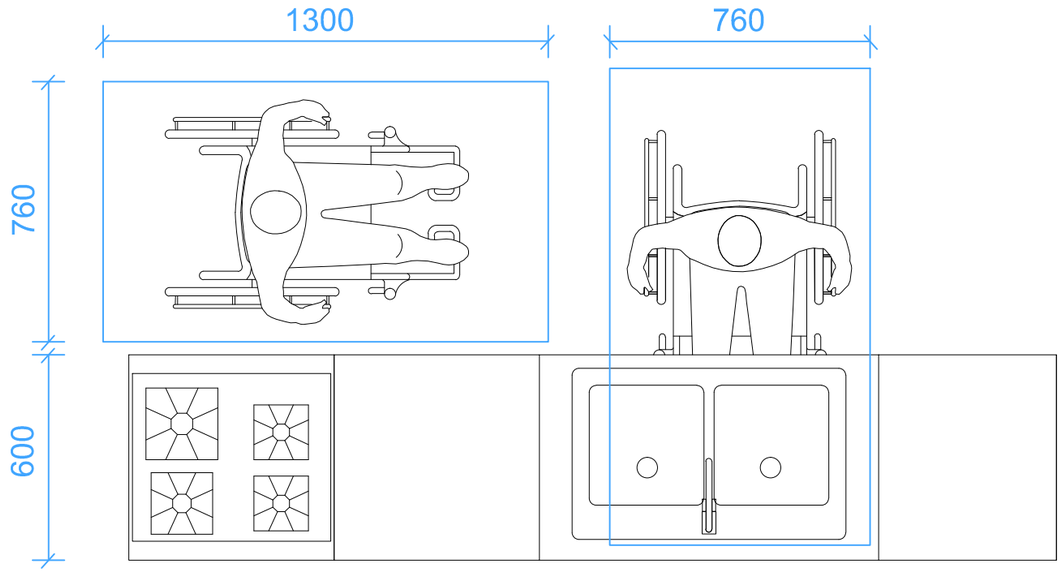

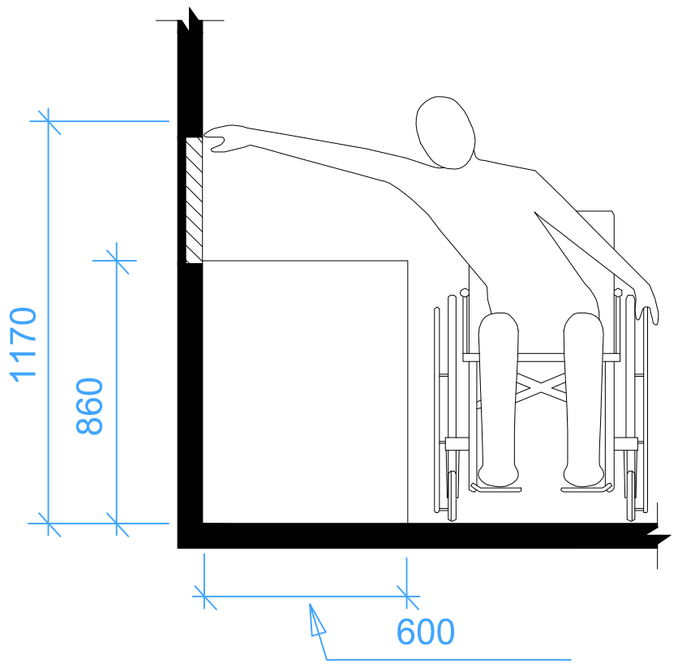

დ-4 - გზა კიბეების ამომცნობი და ორმხრივი კავშირის ნიშნები

ორმხრივი კავშირის გამოყენების წესები,
ნიშანი უნდა გაიკრას თავშესაფრის ფართობებთან

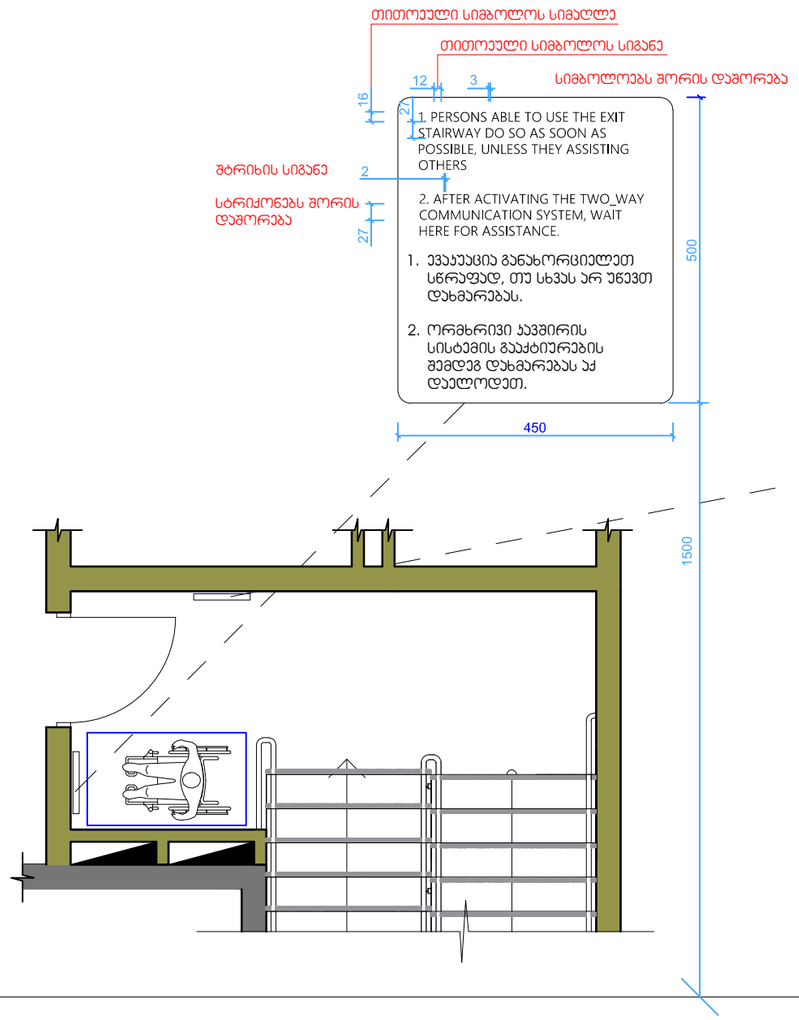

გზა-კიბის ამოსაცნობის ნიშანი,
გზა-კიბის საზღვრებში,
დერეფანში გამავალი კარის საჯეტის მომიჯნავედ

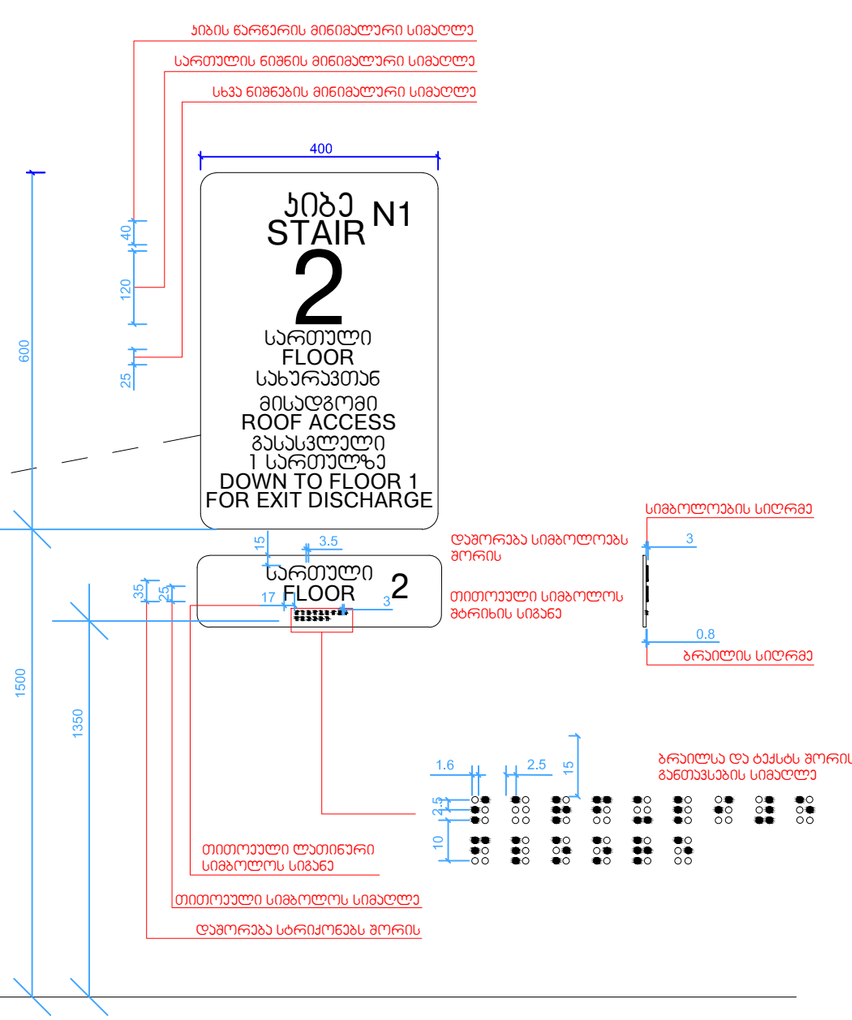

დ-5 - გზა-კიბე დეტალიზაცია

დეტ. №4

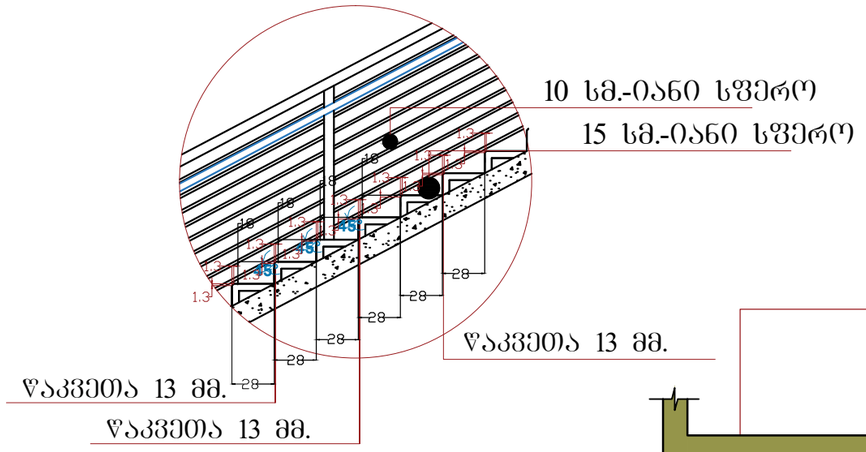

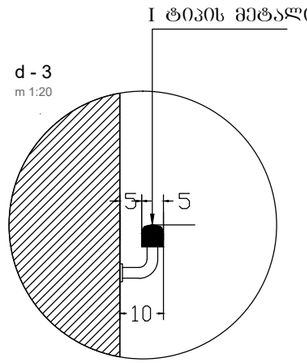

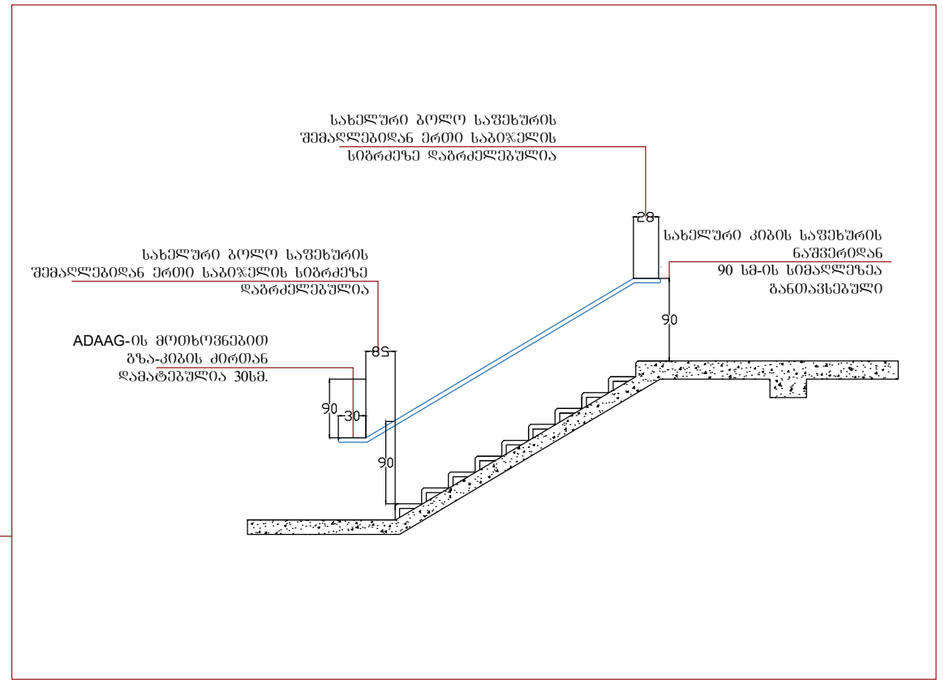

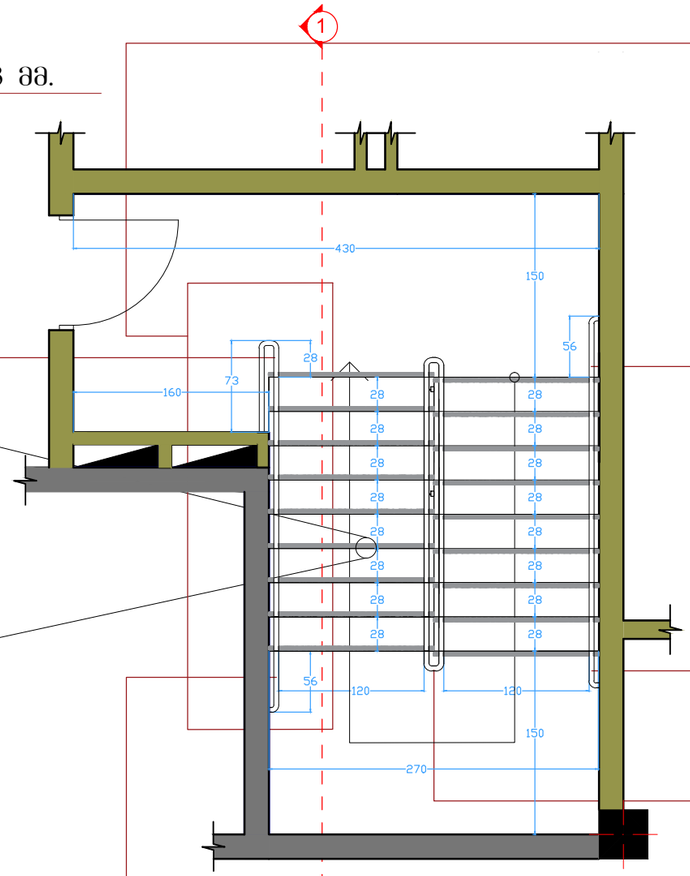

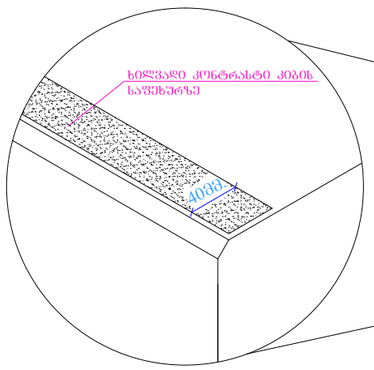

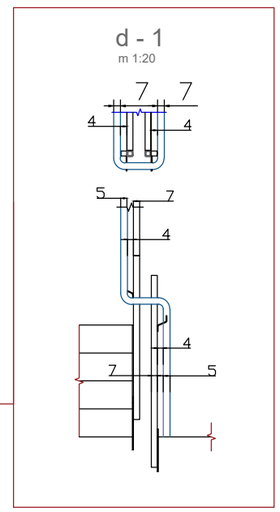

სახელური ბოლო საფეხურის შემაღლებიდან ერთი საბიჯელის სიბრძეზე დაბრძელებულია

სახელური ბოლო საფეხურის შემაღლებიდან ერთი საბიჯელის სიბრძეზე დაბრძელებულია

სახელური ბოლო საფეხურის შემაღლებიდან ერთი საბიჯელის სიბრძეზე დაბრძელებულია

სახელური ბოლო საფეხურის შემაღლებიდან ერთი საბიჯელის სიბრძეზე დაბრძელებულია და ADAAG-ის მოთხოვნებით გზა-კიბის ძირთან დამატებულია 30სმ.

დეტ. №1

დ-6 - ლიფტი დეტალიზაცია

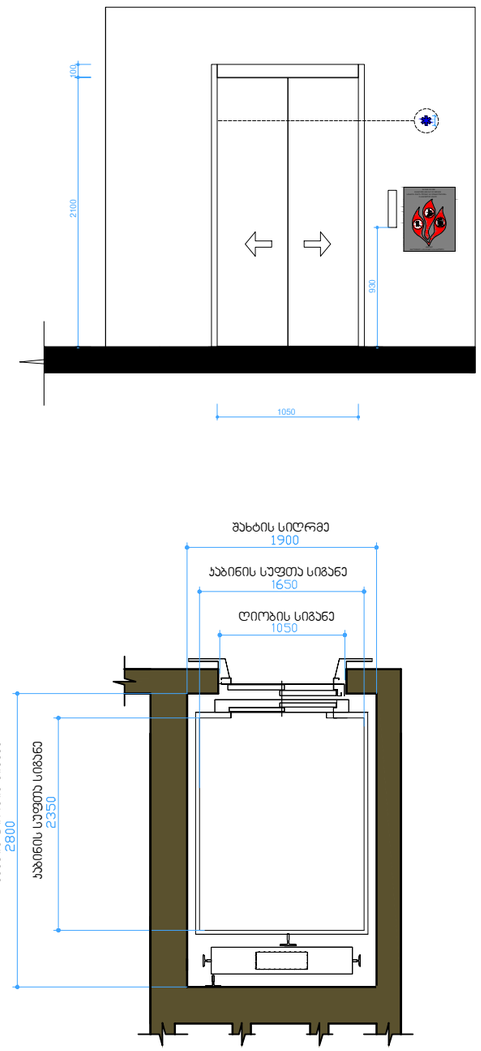

ლიფტის ტექნიკური მახასიათებლები
ლიფტის შახტის გაბარიტები 1900X2800 მმ
ლიფტის ჯაბინის შიდა გაბარიტები 1650X2350 მმ
ლიფტის ჯარის ცეცხლმედეგობა 60 წთ

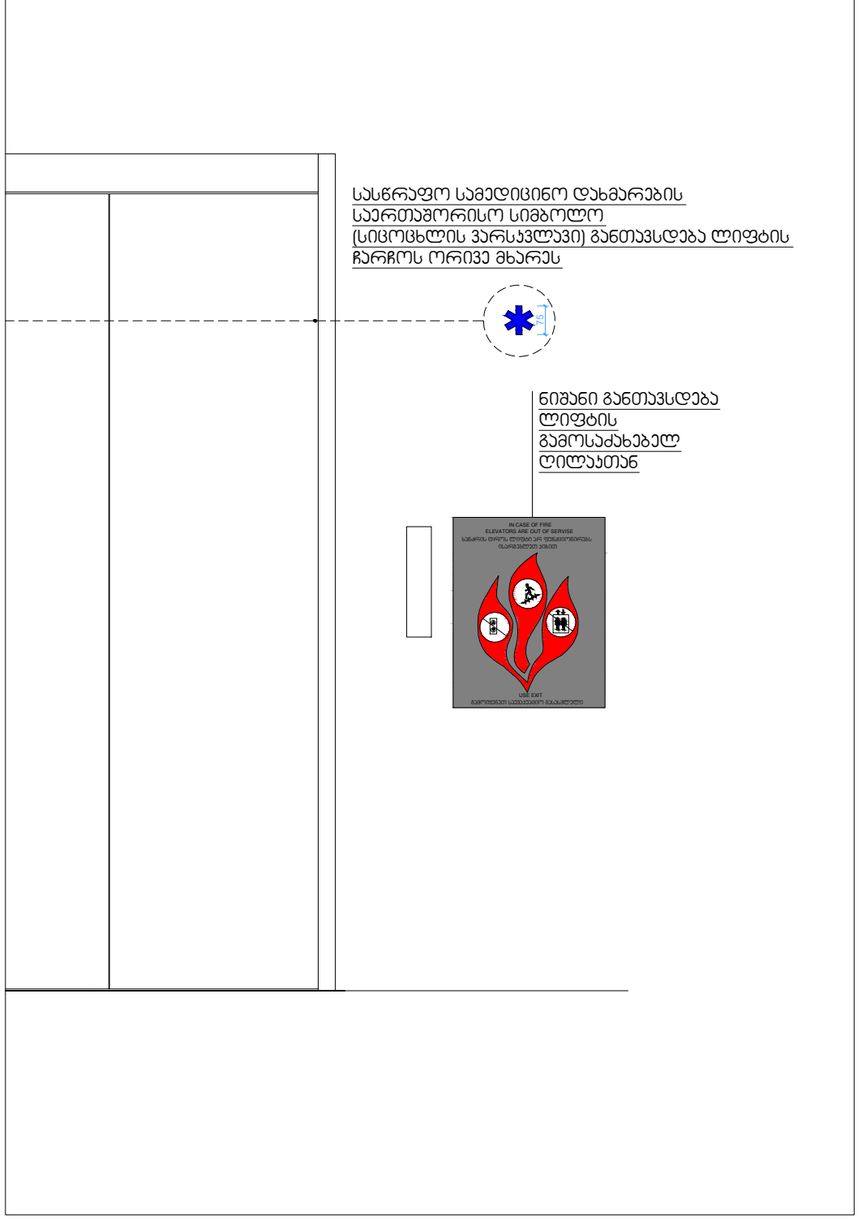

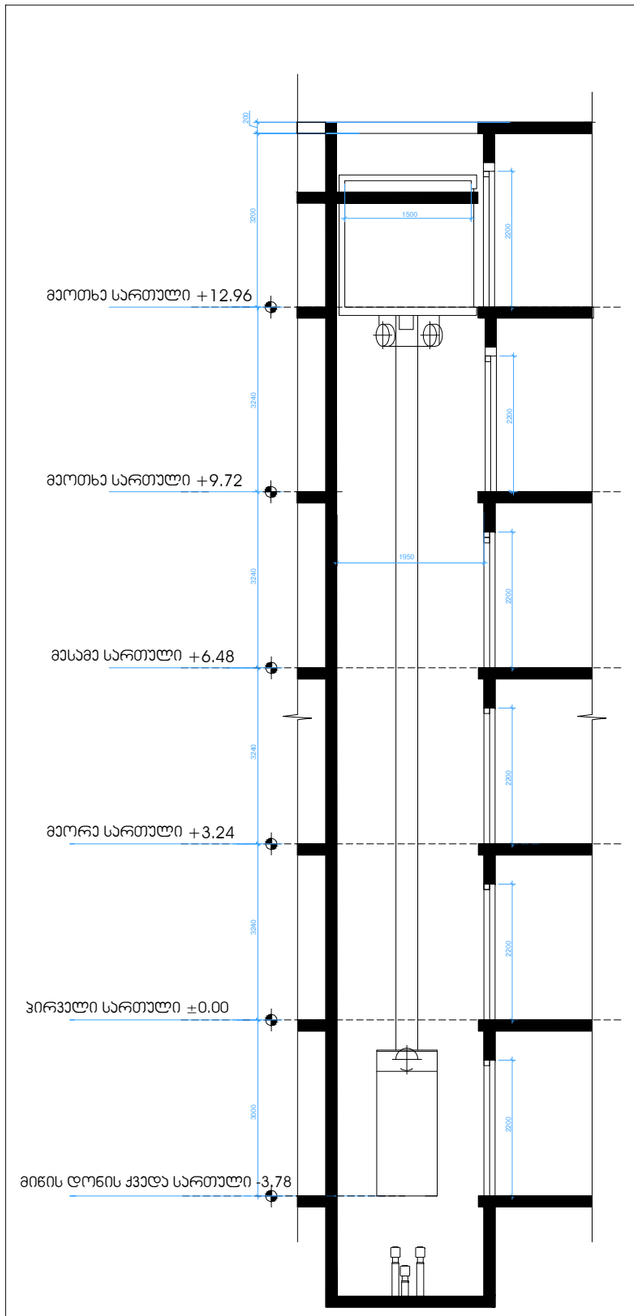

დ-6 - ლიფტი დეტალიზაცია

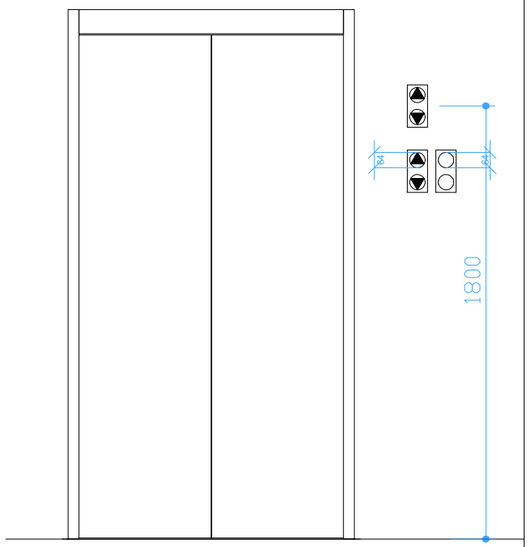

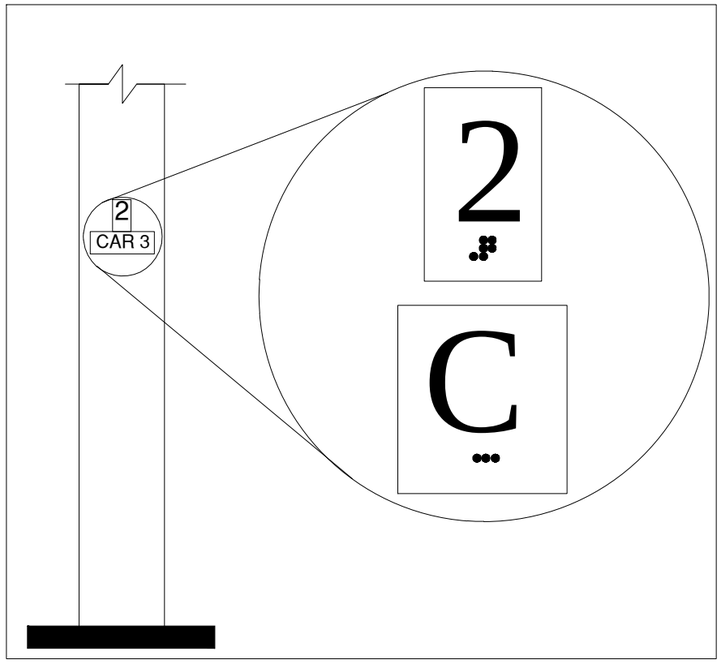

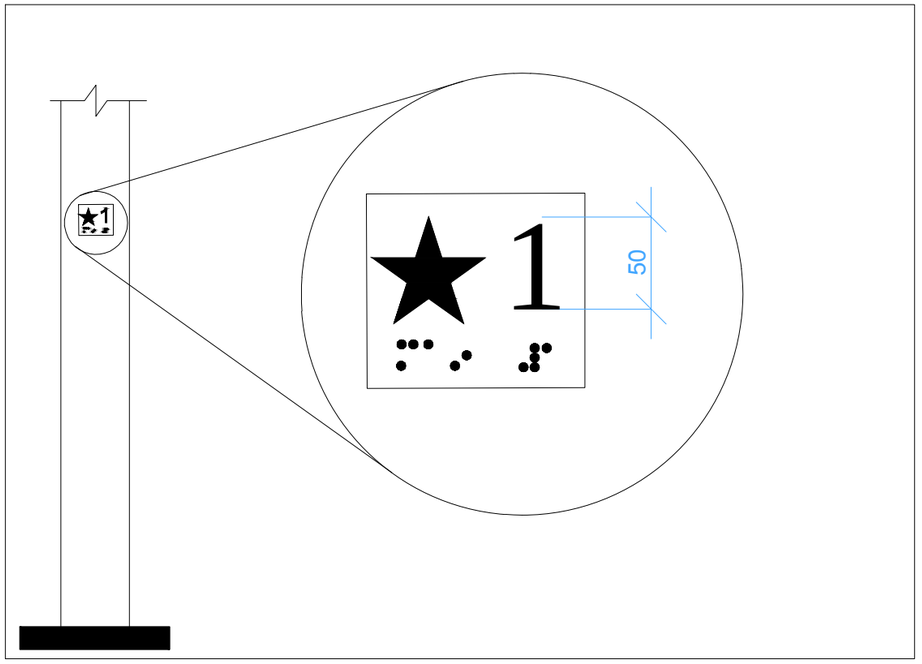

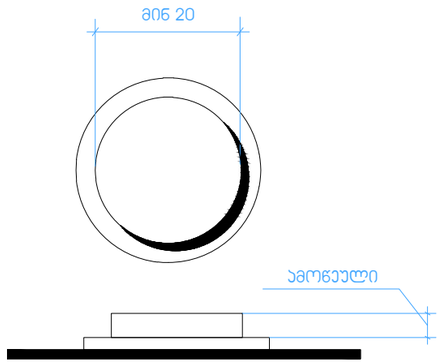

სურ. 407.4.6.2
ჯაბინის სამართავი ღილაკი

შენიშვნები:

შენობაში გამოყენებულია 408-ე ქვეთავის შესაბამისად შეზღუდული გამოყენების ლიფტი

- ლიფტი შესაბამისობაში იქნება ASMEA 17/CSA B44 სტანდარტთან
- ლიფტის გამოსაძახებელი ღილაკები და ჟლავიშები შესაბამისობაში იქნება 407.2.1 ქვეთავთან
- ფოიეს სიგნალები შესაბამისობაში იქნება 407.2.2 ქვეთავთან
- ლიფტის შახტასთან განთავსებული ნიშნები შესაბამისობაში იქნება 407.2.3 ქვეთავთან
- ლიფტის ჯაბინის ბალანსირება შესაბამისობაში იქნება 407.4.4 ქვეთავთან
- ლიფტის ჯაბინის განათება შესაბამისობაში იქნება 407.4.5 ქვეთავთან
- ლიფტის ჯაბინის სამართავები შესაბამისობაში იქნება 407.4.6 ქვეთავთან, მართვის პანელები განთავსდება გვერდითა კედლის ცენტრში,
- ლიფტის ჯაბინის სამართავების აღნიშვნები და მითითებები შესაბამისობაში იქნება 407.4.7 ქვეთავთან
- ლიფტის ჯაბინაში მოეწყობა 407.4.10 ქვეთავის შესაბამისი საავარიო სიგნალიზაციის მექანიზმი

დ-6 - ლიფტი დეტალიზაცია

სამართავი ღილაკის ტიპი	ამობურცული ნიშანი	ბრაილის შეტყობინება	თანაფარდობა (გახსნილი რკალები აღნიშნავს გამოუყენებელ წერტილებს ბრაილის თითოეულ უჯრაში)
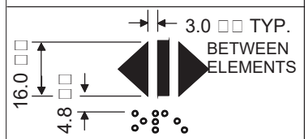 DOOR OPEN		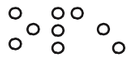 op en”“	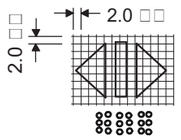
REAR/SIDE DOOR OPEN		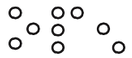 op en”“	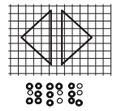
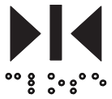 DOOR CLOSE		close	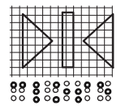
REAR/SIDE DOOR CLOSE		close	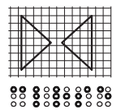
MAIN		ma in”“	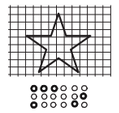
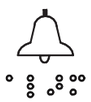 ALARM		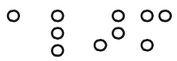 al“ m”ra	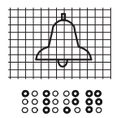
PHONE		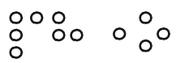 ph one”“	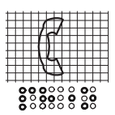
EMERGENCY STOP (WHEN PROVIDED) X on face of octagon is not required to be tactile		“st”op	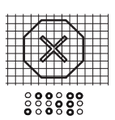

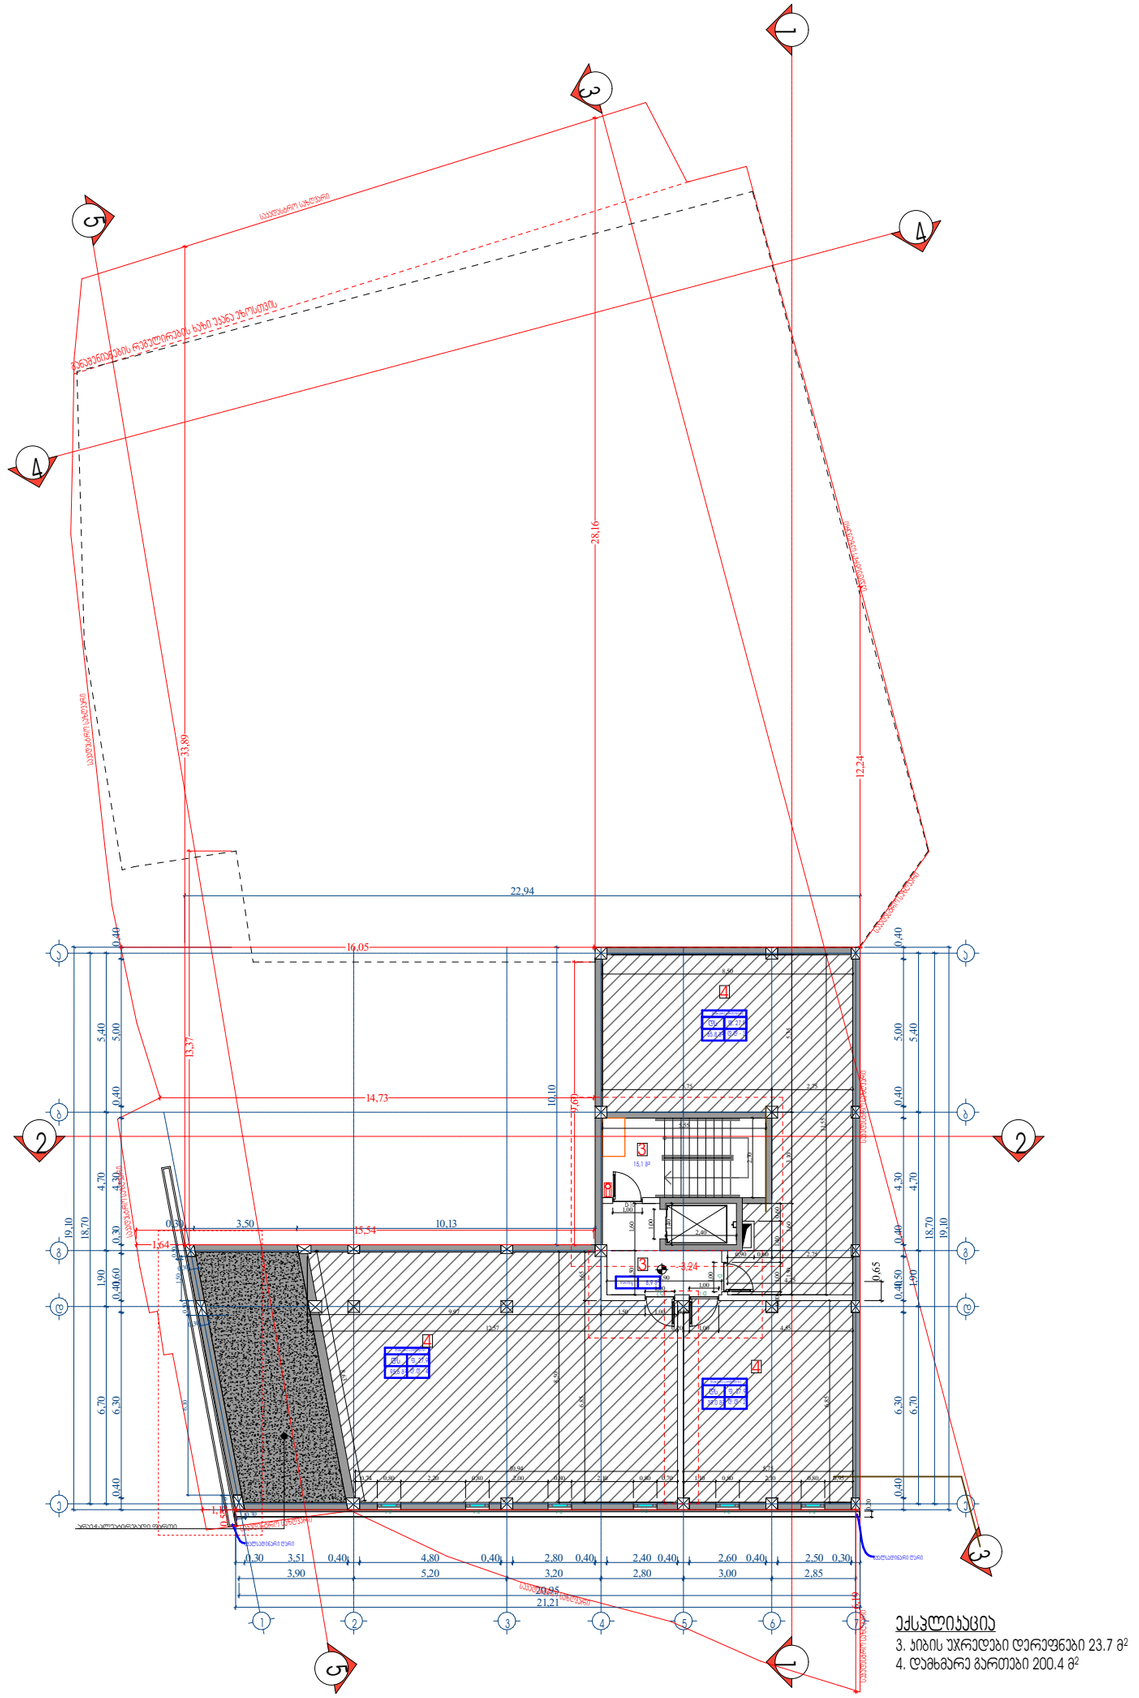

G SPublisherVersion 0.0.100.100

არქიტექტურული
ნიშნული

კედლები

კოლონები

A-2

მისამართი

შენიშვნები:

დამკვეთი

მისამართი

პროექტის სახელწოდება

თანამდებობა გვარი ხელმოწერა

ფურცელი ფურცლები

თარიღი

layout

თარიღი

მასშტაბი

ნახაზი

სტადია

ნახაზზე ზომები მოცემულია სანტიმეტრებში.

ნახაზის ყველა ცვლილება მშენებლობისას
შეთანხმებული უნდა იყოს პროექტის ავტორთან.

m. p.

ტექნიკური მაჩვენებლები

დაამუშავა

არქიტექტორი

დირექტორი

პრ. კონსტრუქტორი

შეამოწმა

არქიტექტორი

1:150

ფორმატი დაკვეთა

დწგ. ფაილის სახელი

პირობითი ნიშნები:

გეგმები .დწგ

ექსპლიკაცია

ღერძის ხაზი

ნ ექსპლიკაციის ნუმერაცია

ვეძათხევის #20

ეზო

ვეძათხევის #20

აპარტ დეველოპმენტი

დიმიტრი ელიკაშვილი

გურამ ციმაკურიძე

არაექსპლუატირებადი ფართი

0,65

0,20

18,70

5,40 4,70 1,90 6,70

0,40 0,40 0,40 0,40 0,40 5,00 4,30 1,50 6,30

18,70

5,40 4,70 1,90 6,70

0,40 0,40 0,30 0,40 0,40 5,00 4,30 1,60 6,30

20,95

5,20 3,20 2,80 3,00 2,85

0,30 3,51 0,40 4,80 0,40 2,80 0,40 2,40 0,40 2,60 0,40 2,50 0,30

3,90

0,50
0,30

6,10 0,50

0,30

0,50

0,30 1,50

1,00 1,00 1,00

1,00

1,00

5,55

2,70

3,90

1,60 1,50

21,21

19,10

19,10

22,94

1,40
2,40

8,50

1,50 1,60 3,10 5,35

11,55

5,75 2,75

0,90 0,60 2,75

4,25

0,10 1,00 1,40 0,60

0,74 0,80 2,20 0,80 2,00 0,80 2,10 0,80 0,70

8,63

12,57

9,97 1,50 1,00 0,10 6,85 1,65 8,50

10,94
1,10 0,80 2,10 0,80 0,95

5,75

6,85

0,20 1,00 4,55

0,30 3,50 10,13

10,10

6,19

0,55

1,13

1,64

12,24

28,16

33,89

15,54

14,73

16,05

9,60

13,37

D-10

- 3,24

3

3

4

4

1 1

5

5

2

2

D-1

1

2

3

4

5

6

7

აბგდე

აბგდე V-6 V-6 V-6 V-6 V-6 V-6

- 2

D -1

D

დერეფანი 8,9

m

2

15,1

m

2

წყალსადინარი ღარი

წყალსადინარი ღარი

ექსპლიკაცია

3. კიბის უჯრედები დერეფნები 23.7

m

2

4. დამხმარე გართები 200.4

m

2

33
4

4

4

განაშენიანების რეგულირების

ხაზი უკანა

ეზოსთვის საკადასტრო

საზღვარი

საკადასტრო საზღვარი

საკადასტრო საზღვარი

საკადასტრო

საზღვარი

საკადასტრო
საზღვარი

საკადასტრო საზღვარი საკადასტრო საზღვარი

საკადასტრო საზღვარი

საკადასტრო საზღვარი

დამხამრე სარდაფი #1

f. 27.9
95,6

m

2 d.d -

4

ds

დამხამრე სარდაფი #3

f. 27.9
65.8

m

2 d.d -

3

ds

დამხამრე სარდაფი

#

2

f. 27.9
39.0

m

2 d.d -

2

ds

ბლოკი 1

- 3.24 ნიშნული

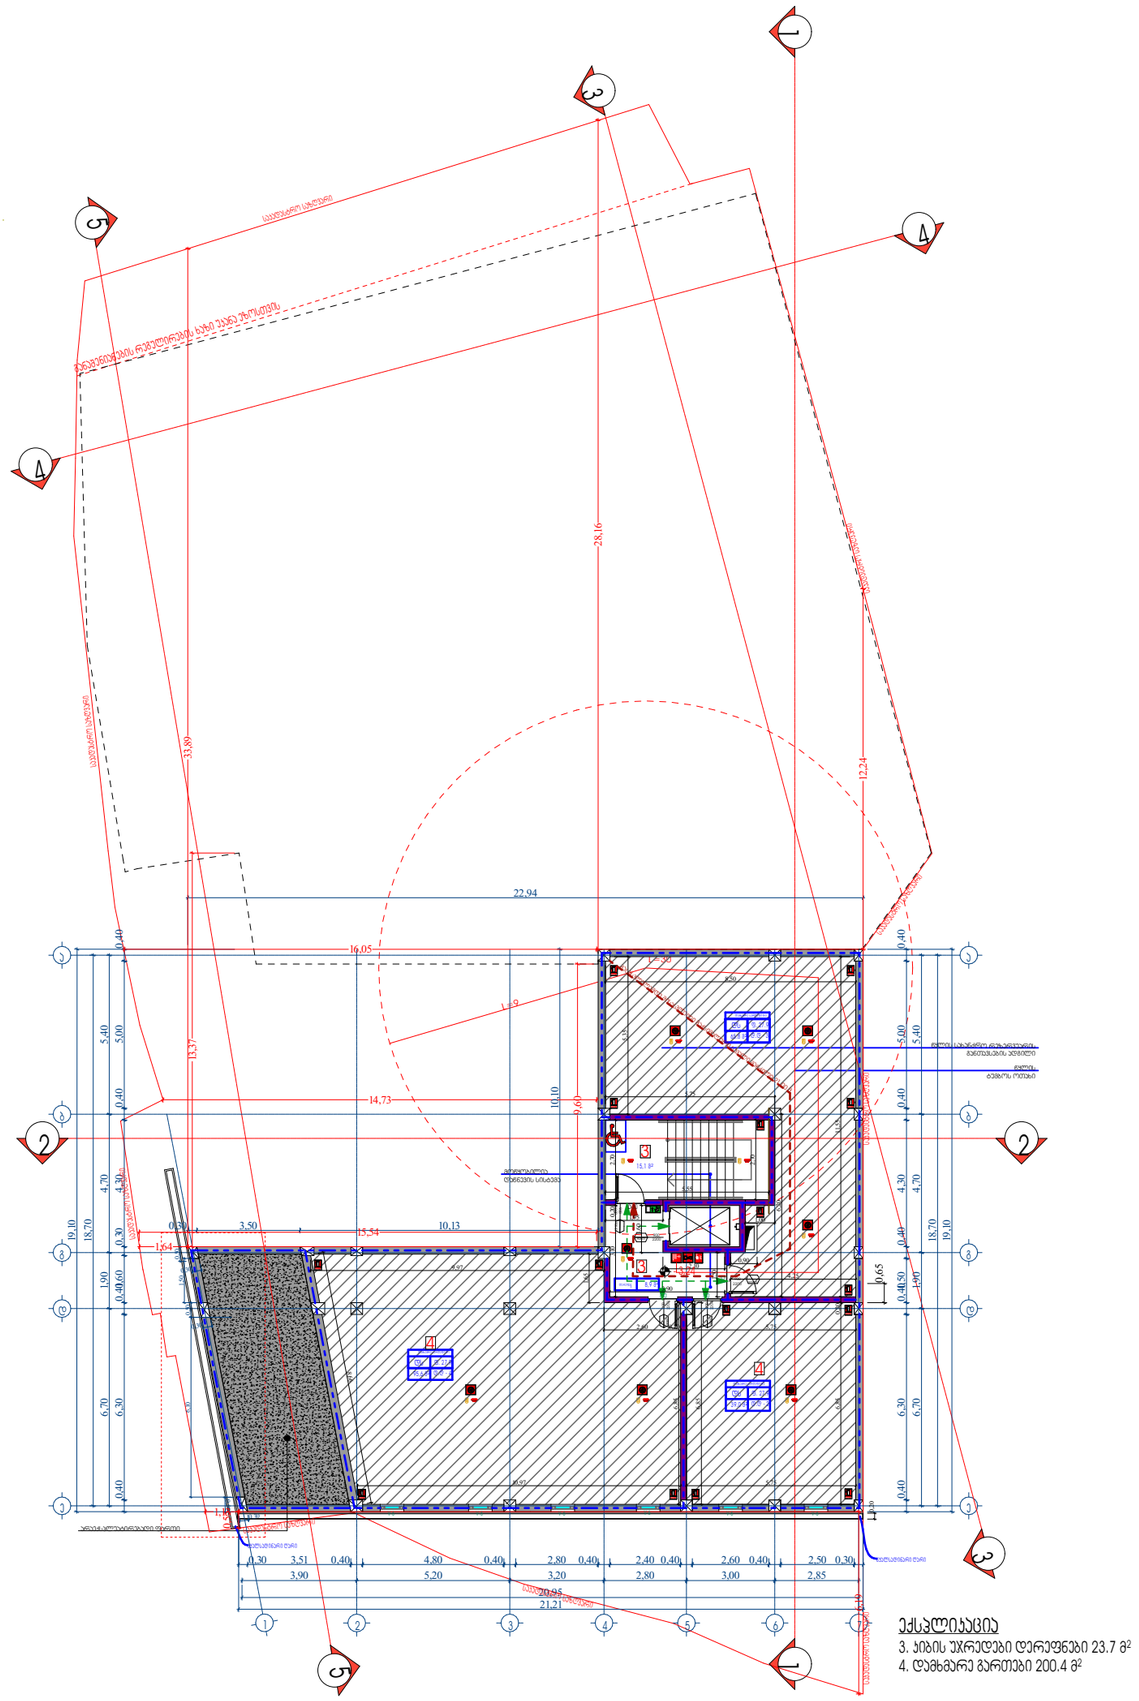

G SPublisherVersion 0.0.100.100

არქიტექტურული
ნიშნული

კედლები

კოლონები

A-2

მისამართი

შენიშვნები:

დამკვეთი

მისამართი

პროექტის სახელწოდება

თანამდებობა გვარი ხელმოწერა

ფურცელი ფურცლები

თარიღი

layout

თარიღი

მასშტაბი

ნახაზი

სტადია

ნახაზზე ზომები მოცემულია სანტიმეტრებში.

ნახაზის ყველა ცვლილება მშენებლობისას
შეთანხმებული უნდა იყოს პროექტის ავტორთან.

m. p.

ტექნიკური მაჩვენებლები

დაამუშავა

არქიტექტორი

დირექტორი

პრ. კონსტრუქტორი

შეამოწმა

არქიტექტორი

1:150

ფორმატი დაკვეთა

დწგ. ფაილის სახელი

პირობითი ნიშნები:

გეგმები .დწგ

ექსპლიკაცია

ღერძის ხაზი

ნ ექსპლიკაციის ნუმერაცია

ვეძათხევის #20

ეზო

ვეძათხევის #20

აპარტ დეველოპმენტი

დიმიტრი ელიკაშვილი

გურამ ციმაკურიძე

მოწყობილია
დაწნევის სისტემა

900

2200 90wT

900

2200 90wT

2200

900
90wT

2200

900

90wT

2200

900
90wT

წყლის
ტუმბოს ოთახი

წყლის სახანძრო რეზერვუარის
განთავსების ადგილი

L=9

L

=30

არაექსპლუატირებადი ფართი

0,65

0,20

18,70

5,40 4,70 1,90 6,70

0,40 0,40 0,40 0,40 0,40 5,00 4,30 1,50 6,30

18,70

5,40 4,70 1,90 6,70

0,40 0,40 0,30 0,40 0,40 5,00 4,30 1,60 6,30

20,95

5,20 3,20 2,80 3,00 2,85

0,30 3,51 0,40 4,80 0,40 2,80 0,40 2,40 0,40 2,60 0,40 2,50 0,30

3,90

0,50
0,30

6,10 0,50

0,30

0,50

0,30 1,50

21,21

19,10

19,10

22,94

0,30 3,50 10,13

10,10

5,75

6,85

5,75

6,85

6,85

10,97

8,66

9,97

1,65

2,60 0,20

4,25

1,00

6,20

5,75

5,35

8,50

0,20 11,55

3,90

1,50

0,90
2,10

0,20 2,70 3,10

1,95 1,60

5,55

2,70

6,19

0,55

1,13

1,64

12,24

28,16

33,89

15,54

14,73

16,05

9,60

13,37

D-10

- 3,24

3

3

4

4

1 1

5

5

2

2

D-1

დამხამრე სარდაფი #1

f. 27.9
d.d -

4

1

2

3

4

5

6

7

აბგდე

აბგდე V-6 V-6 V-6 V-6 V-6 V-6

- 2

D -1

D

95,6

m

2

დერეფანი 8,9

m

2

15,1

m

2

წყალსადინარი ღარი

წყალსადინარი ღარი

ექსპლიკაცია

3. კიბის უჯრედები დერეფნები 23.7

m

2

4. დამხმარე გართები 200.4

m

2

3

Type

A Type

A

Type

A Type

A Type

A

Type

A Type

A

Type

A

Type

A Type

A

Type

A Type

A

Type

A

Type

A

Type

A

გასასვლელამდე მისასვლელი მაქსიმალური სავალი მანძილი 21.00 მ 3 4

4

განაშენიანების რეგულირების

ხაზი უკანა

ეზოსთვის საკადასტრო

საზღვარი

საკადასტრო საზღვარი

საკადასტრო საზღვარი

საკადასტრო

საზღვარი

საკადასტრო
საზღვარი

საკადასტრო საზღვარი საკადასტრო საზღვარი

საკადასტრო საზღვარი

საკადასტრო საზღვარი

ds

დამხამრე სარდაფი #3

f. 27.9
65.8

m

2 d.d -

3

ds

დამხამრე სარდაფი

#

2

f. 27.9
39.0

m

2 d.d -

2

ds

FIR

AL

M

ბლოკი 1

- 3.24 ნიშნული

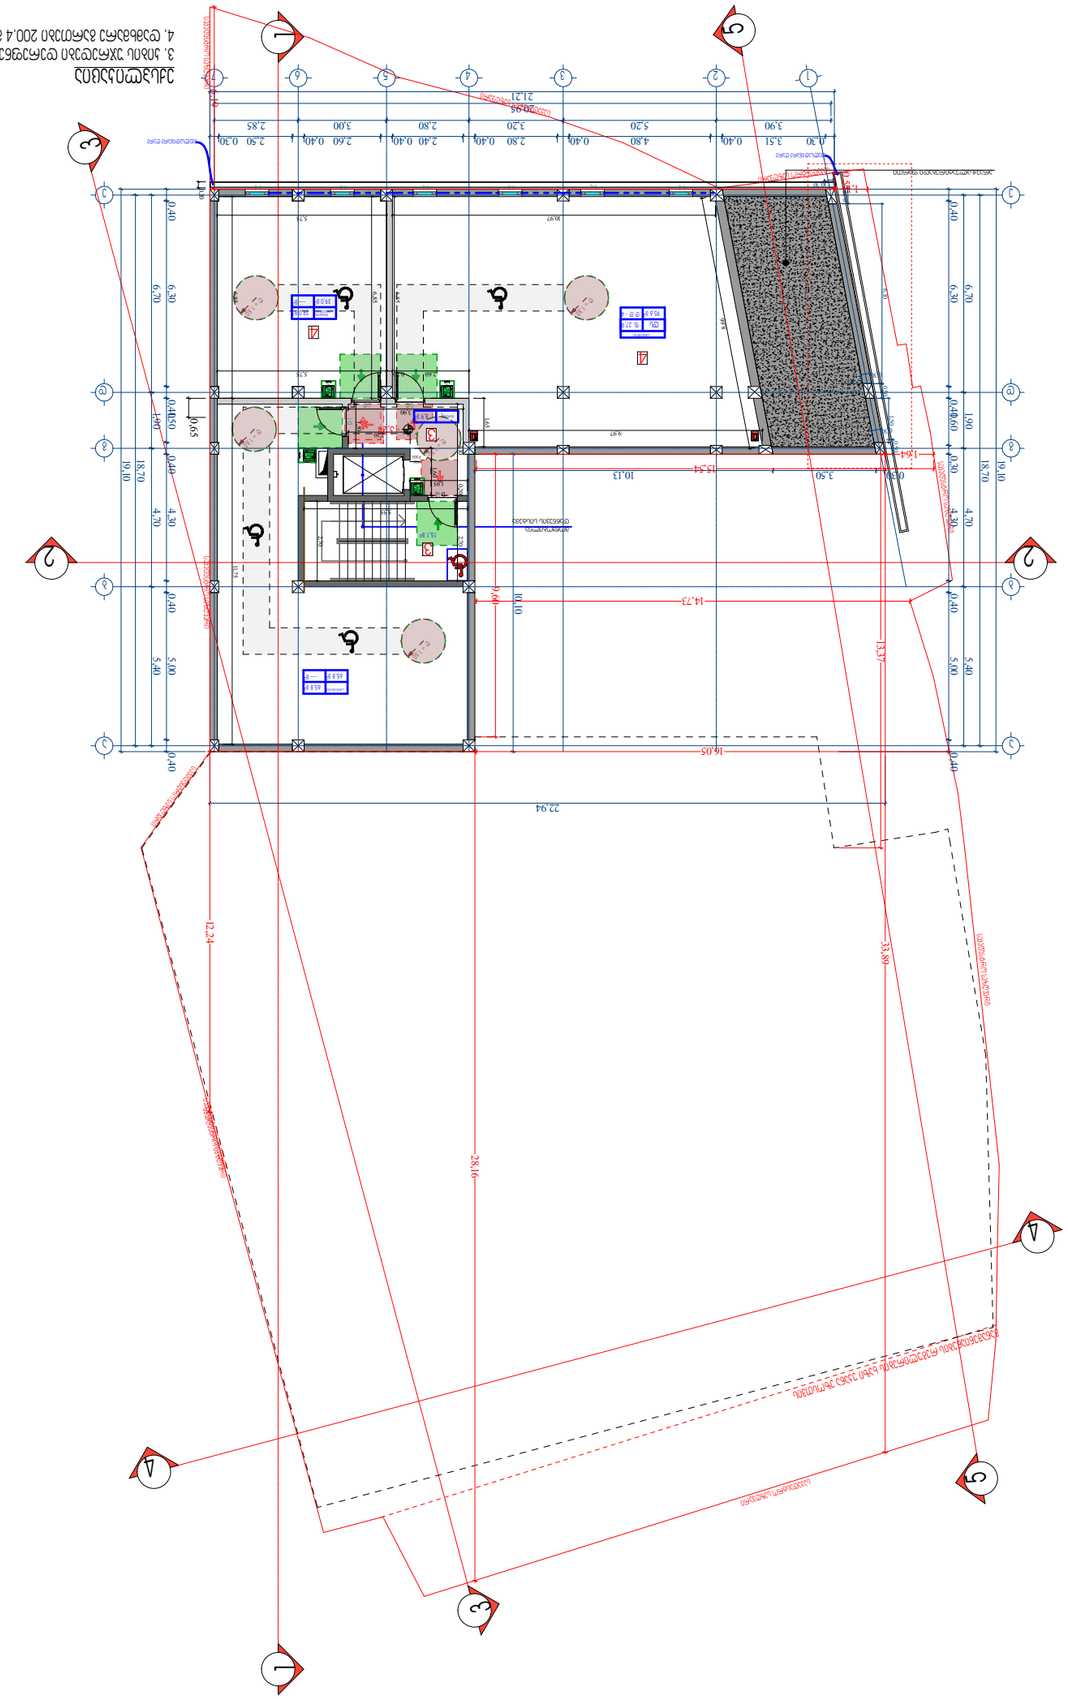

G SPublisherVersion 0.0.100.100

არქიტექტურული
ნიშნული

კედლები

კოლონები

A-2

მისამართი

შენიშვნები:

დამკვეთი

მისამართი

პროექტის სახელწოდება

თანამდებობა გვარი ხელმოწერა

ფურცელი ფურცლები

თარიღი

layout

თარიღი

მასშტაბი

ნახაზი

სტადია

ნახაზზე ზომები მოცემულია სანტიმეტრებში.

ნახაზის ყველა ცვლილება მშენებლობისას
შეთანხმებული უნდა იყოს პროექტის ავტორთან.

m. p.

ტექნიკური მაჩვენებლები

დაამუშავა

არქიტექტორი

დირექტორი

პრ. კონსტრუქტორი

შეამოწმა

არქიტექტორი

1:150

ფორმატი დაკვეთა

დწგ. ფაილის სახელი

პირობითი ნიშნები:

გეგმები .დწგ

ექსპლიკაცია

ღერძის ხაზი

ნ ექსპლიკაციის ნუმერაცია

ვეძათხევის #20

ეზო

ვეძათხევის #20

აპარტ დეველოპმენტი

დიმიტრი ელიკაშვილი

გურამ ციმაკურიძე

მოწყობილია
დაწნევის სისტემა

2200

900
90wT

არაექსპლუატირებადი ფართი

0,65

0,20

18,70

5,40 4,70 1,90 6,70

0,40 0,40 0,40 0,40 0,40 5,00 4,30 1,50 6,30

18,70

5,40 4,70 1,90 6,70

0,40 0,40 0,30 0,40 0,40 5,00 4,30 1,60 6,30

20,95

5,20 3,20 2,80 3,00 2,85

0,30 3,51 0,40 4,80 0,40 2,80 0,40 2,40 0,40 2,60 0,40 2,50 0,30

3,90

0,50
0,30

6,10 0,50

0,30

0,50

0,30 1,50

21,21

19,10

19,10

22,94

0,30 3,50 10,13

10,10

5,75

6,85

5,75

6,85

6,85

10,97

8,66

9,97

1,65

2,60 0,20

11,75

3,90

1,50

2,10

0,20 2,70 3,10

1,95 1,60

5,55

2,70

6,19

0,55

1,13

1,64

12,24

28,16

33,89

15,54

14,73

16,05

9,60

13,37

D-10

- 3,24

3

3

4

4

1 1

5

5

2

2

D-1

დამხმარე

სარდაფი #2 39,0

m

2

39,0

m

2 ----

m

2

სარდაფი #3 65,8

m

2

65,8

m

2 ----

m

2

1

2

3

4

5

6

7

აბგდე

აბგდე V-6 V-6 V-6 V-6 V-6 V-6

- 2

D -1

D

დერეფანი 8,9

m

2

15,1

m

2

წყალსადინარი ღარი

წყალსადინარი ღარი

ექსპლიკაცია

3. კიბის უჯრედები დერეფნები 23.7

m

2

4. დამხმარე გართები 200.4

m

2

3

Type

A Type

A

3

4

4

R = 1.50

R = 1.50 R = 1.50

R = 1.50

R = 1.50

XIT XIT

XIT

XIT

საკადასტრო საზღვარი

განაშენიანების რეგულირების

ხაზი უკანა

ეზოსთვის საკადასტრო

საზღვარი

საკადასტრო საზღვარი

საკადასტრო საზღვარი

საკადასტრო

საზღვარი

საკადასტრო
საზღვარი

საკადასტრო საზღვარი საკადასტრო საზღვარი

საკადასტრო საზღვარი

საკადასტრო საზღვარი

სარდაფი #1

f. 27.9
95,6

m

2 d.d -

4

ds

ბლოკი 1

- 3.24 ნიშნული

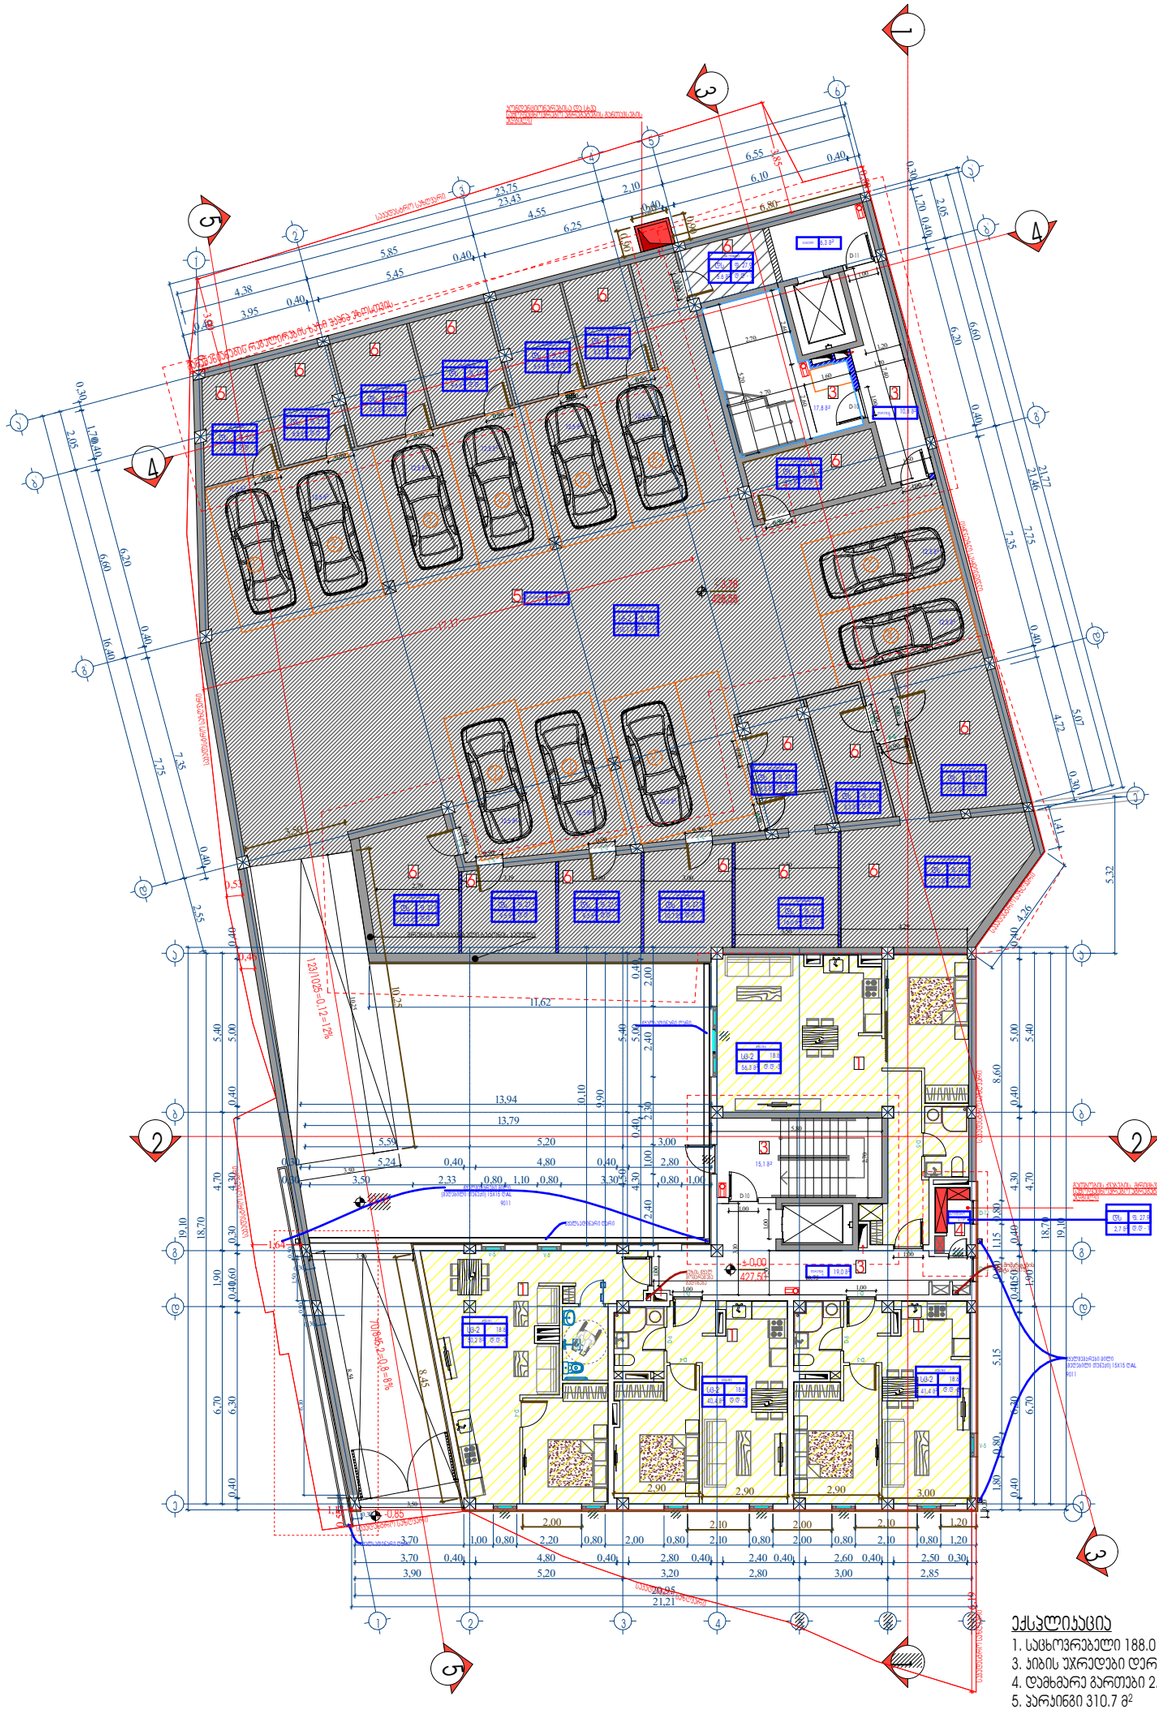

G SPublisherVersion 0.0.100.100

არქიტექტურული
ნიშნული

კედლები

კოლონები

A-2

მისამართი

შენიშვნები:

დამკვეთი

მისამართი

პროექტის სახელწოდება

თანამდებობა გვარი ხელმოწერა

ფურცელი ფურცლები

თარიღი

layout

თარიღი

მასშტაბი

ნახაზი

სტადია

ნახაზზე ზომები მოცემულია სანტიმეტრებში.

ნახაზის ყველა ცვლილება მშენებლობისას
შეთანხმებული უნდა იყოს პროექტის ავტორთან.

m. p.

ტექნიკური მაჩვენებლები

დაამუშავა

არქიტექტორი

დირექტორი

პრ. კონსტრუქტორი

შეამოწმა

არქიტექტორი

1:150

ფორმატი დაკვეთა

დწგ. ფაილის სახელი

პირობითი ნიშნები:

გეგმები .დწგ

ექსპლიკაცია

ღერძის ხაზი

ნ ექსპლიკაციის ნუმერაცია

ვეძათხევის #20

ეზო

ვეძათხევის #20

აპარტ დეველოპმენტი

დიმიტრი ელიკაშვილი

გურამ ციმაკურიძე

3,50

2,10 2,00 2,00 2,10 1,20

3,00 2,90 2,90 2,90

8,45

10,25

6,80

1,20

0,90
0,90

2,05

6,60

7,75

2,55

16,40

0,30

0,40

0,40

0,40

1,70

6,20

7,35

18,70

5,40 4,70 1,90 6,70

0,40 0,40 0,40 0,40 0,40 5,00 4,30 1,50 6,30

18,70

5,40 4,70 1,90 6,70

0,40 0,40 0,30 0,40 0,40 5,00 4,30 1,60 6,30

20,95

5,20 3,20 2,80 3,00 2,85

3,70 0,40 4,80 0,40 2,80 0,40 2,40 0,40 2,60 0,40 2,50 0,30

3,90

0,50
0,30

6,10 0,50

0,30

0,50

0,30 1,50

0,20

3,50

4,29

2,80 3,00

1,00

1,00

0,90

0,90

0,90

0,90

0,90

0,90

0,90

0,90

0,90

0,90

0,90

0,90

0,90
0,90

0,90

0,90

3,19

3,50

2,79

1,00

1,00

5,80

2,70

1,00

1,50

1,00 1,00

1,00 0,63 3,50

3,50 10,25 8,54

10,75

3,10

2,70 5,20

2,60

2,70

2,60

1,60

1,00

0,90

1,50

7,40 1,20 1,70

19,10

21,21

19,10

4,26

5,32

23,43

5,85

4,55

2,10

6,55

0,40

3,95

0,40

0,40

0,40

0,40

5,45

6,25

6,10

4,38

23,75

1,41

11,62

2,05

6,60

7,75

5,07

21,46

0,30

0,40

0,40

0,30

4,72

0,40

1,70

6,20

7,35

21,77

0,80 0,80 5,15 1,80 0,80 1,15 8,60

10,10

9,90

4,50 5,40

5,00 0,40 4,30 0,40

2,30 2,40 1,00 2,40 2,00

0,30 3,50 2,33 0,80 1,10 0,80 3,30 0,80 1,00

0,30 5,24 0,40 4,80 0,40 2,80

5,59 5,20 3,00

13,79

13,94

3,70 1,00 0,80 2,20 0,80 2,00 0,80 2,10 0,80 2,00 0,80 2,10 0,80 1,20

3,50

0,36

3,85

3,0

0,88

6,19

0,55

1,13

1,64

0,46

17,17

0,53

D -3

D -3

D -3

D -3

D -3

D -3

D -3

D -3

D -4

D -4

D-1

- 3

D

- 1

D

D-5

D-1

D-6

- 1

D

- 4

D

D-6

D-4

-4 D

427,50 ± 0,00

428,58

- 3,78 3

3

4

4

1 1

5

5

2

2

-0,85

-0,15

123/1025=0,12=12%

D -4

D -4

ავტოსადგომი 310,7

m

2

დერეფანი 19,0

m

2

saboilero
2,7

m

2

ბინა #4

1

2

3

4

5

69

1
1

0
1

7

8

12,5

m

2

12,5

m

2

12,5

m

2

12,5

m

2

12,5

m

2

12,5

m

2

12,5

m

2

12,5

m

2

12,5

m

2

12,5

m

2

20.0

m

2

17,8

m

2

10,8

m

2

6,3

m

2

70/845,2=0,8=8% 1

2

3

4

5

6

7

2'

1' 3'

4'

5'

6'

a'

b'

g'

d'

ე' ა' ბ' გ' დ' აბგდე აბგდე

V-5 V-5 V-5 V-5 V-5 V-5

V-5

V-5 V-5

V-6

D-8

D-10

D-10

D-11

D-12 D-12

D-11

-3

D
-3

D
-3

D

D -3

ტექ. ოთახი #1

15,1

m

2

ტექ. ოთახი #2 ტექ. ოთახი #3 ტექ. ოთახი #4
ტექ. ოთახი #5

ტექ. ოთახი #6

ტექ. ოთახი #7

ტექ. ოთახი #8

ტექ. ოთახი #9

ტექ. ოთახი #10

ტექ. ოთახი #1

ტექ. ოთახი #12
ტექ. ოთახი #13

ტექ. ოთახი #14

ტექ. ოთახი #15

ტექ. ოთახი #16

ტექ. ოთახი #17

ელ.მომარაგების შახტა 200X150 აუზის წყალ

მომარაგება
გადინება

წყალშემკრები მილი
(შეღებილი თუნუქი) 15X15

RAL
9011

წყალშემკრები მილი
(შეღებილი თუნუქი) 15X15

RAL
9011

წყალსადინარი ღარი

წყალსადინარი ღარი

წყალსადინარი ღარი

1

1

1

1

ექსპლიკაცია

1. საცხოვრებელი 188.0

m

2

3. კიბის უჯრედები დერეფნები 69.0

m

2

4. დამხმარე გართები 2.7

m

2

5. პარკინგი 310.7

m

2

6. ტექნიკური სივრცე 184.2

m

2

3

6

6

6

6

6

6

6

6

6

6

6
6

6

6

6

6

6

5

3

3

3

დერეფანი

4

ტამბური

გრუნტის შემაკავებელი ბეტონის კედელი

განაშენიანების რეგულირების

ხაზი უკანა

ეზოსთვის

გათბობის ქვაბების, მრიცხველების და სხვა
say

ოფაცხოვრებო აგრეგატების განთავსების
ადგილი

საკადასტრო

საზღვარი

საკადასტრო საზღვარი

საკადასტრო საზღვარი

საკადასტრო

საზღვარი

საკადასტრო
საზღვარი

საკადასტრო საზღვარი საკადასტრო საზღვარი

საკადასტრო საზღვარი

საკადასტრო საზღვარი

კონდენციონერებისა და სხვა
საყოფაცხოვრებო აგრეგატების განთავსების
ადგილი

ატოსადგომი

f. 18.6
310.7

m

2 d.d - 17

sw-2

f. 27.9
8.1

m

2 d.d -

1

ds

f. 27.9
8.

8

m

2 d.d -

1

ds

f. 27.9
9.6

m

2 d.d -

1

ds

f. 27.9
9.6

m

2 d.d -

1

ds

f. 27.9
8.

9

m

2 d.d -

1

ds

f. 27.9
8.

3

m

2 d.d -

1

ds

f. 27.9
5.6

m

2 d.d -

1

ds

f. 27.9
9.0

m

2 d.d -

1

ds

f. 27.9
13.3

m

2 d.d -

1

ds f. 27.9
9.5

m

2 d.d -

1

ds f. 27.9
9.3

m

2 d.d -

1

ds f. 27.9
10.7

m

2 d.d -

1

ds
f. 27.9
16.0

m

2 d.d -

1

ds

f. 27.9
27.1

m

2 d.d -

1

ds

f. 27.9
15.6

m

2 d.d -

1

ds

f. 27.9
8.

3

m

2 d.d -

1

ds

f. 27.9
6.5

m

2 d.d -

1

ds

18.6
56,3

m

2 d.d

-

3

sc-2

ბინა

#

1

18.6
50,2

m d.d

-

3

2

sc-2

ბინა

#

2

18.6
40,4

m

2 d.d

-

2

sc-2

ბინა

#

3

18.6
41,4

m

2 d.d

-

2

sc-2

f. 27.9
2,7

m

2 d.d -

1

ds

ბლოკი 1 -

0

.00 ნიშნული

ბლოკი

2 -

3

.78 ნიშნული

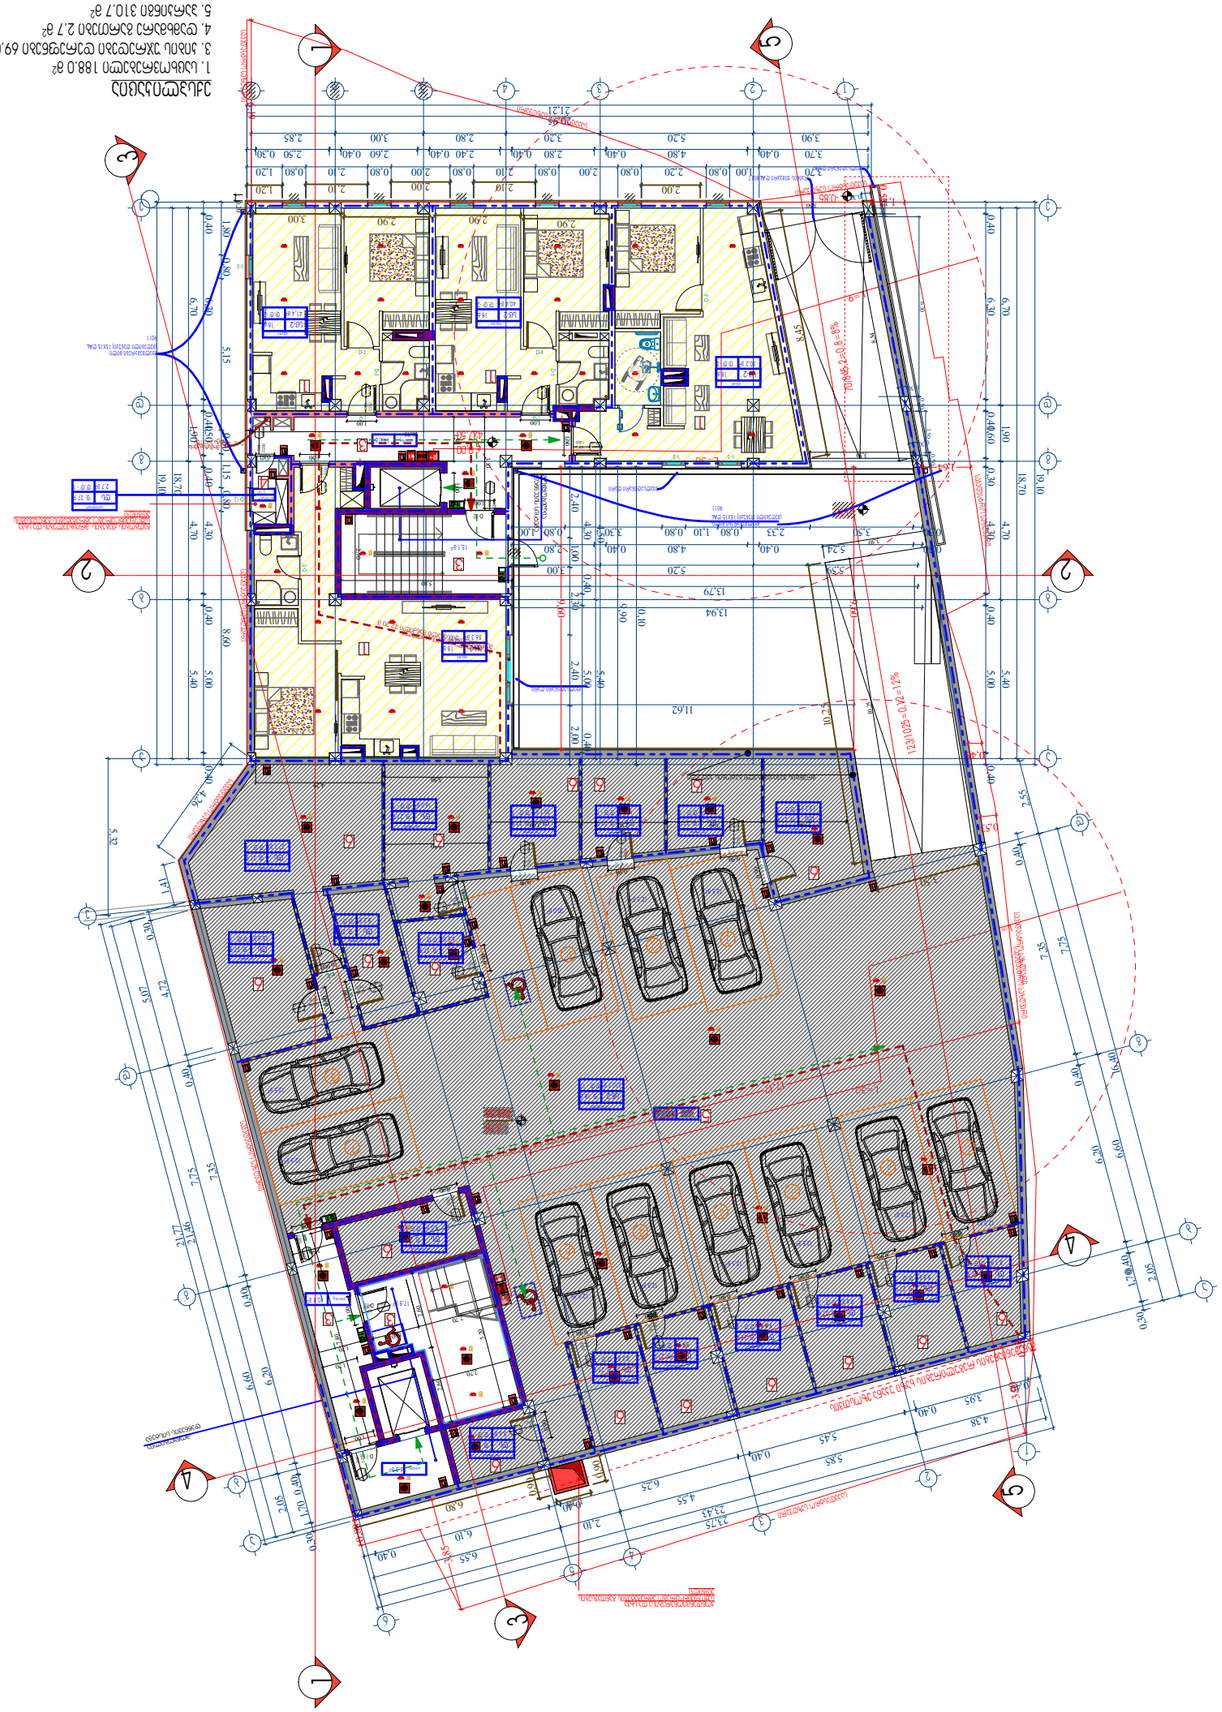

G SPublisherVersion 0.0.100.100

არქიტექტურული
ნიშნული

კედლები

კოლონები

A-2

მისამართი

შენიშვნები:

დამკვეთი

მისამართი

პროექტის სახელწოდება

თანამდებობა გვარი ხელმოწერა

ფურცელი ფურცლები

თარიღი

layout

თარიღი

მასშტაბი

ნახაზი

სტადია

ნახაზზე ზომები მოცემულია სანტიმეტრებში.

ნახაზის ყველა ცვლილება მშენებლობისას
შეთანხმებული უნდა იყოს პროექტის ავტორთან.

m. p.

ტექნიკური მაჩვენებლები

დაამუშავა

არქიტექტორი

დირექტორი

პრ. კონსტრუქტორი

შეამოწმა

არქიტექტორი

1:150

ფორმატი დაკვეთა

დწგ. ფაილის სახელი

პირობითი ნიშნები:

გეგმები .დწგ

ექსპლიკაცია

ღერძის ხაზი

ნ ექსპლიკაციის ნუმერაცია

ვეძათხევის #20

ეზო

ვეძათხევის #20

აპარტ დეველოპმენტი

დიმიტრი ელიკაშვილი

გურამ ციმაკურიძე

2200

900

90wT

2200

1000

30wT

2200

1000
30wT

2200

1000

30wT

2200

1000

30wT

2200

063

30wT

მოწყობილია

დაწნევის სისტემა

2200

1000

30wT

2200

1000

30wT

2200

1000

30wT

2200 1000 30wT
2200 1000 30wT
2200 1000 30wT
2200 1000 30wT
2200 1000 30wT
2200 1000 30wT

2200 1000

30wT

2200 1000

30wT

10 220000

30wT

2200 1000

30wT 2200 1000

30wT

2200 1000 30wT

900

2200 90wT

2200 900

90wT

2200 900 90wT

2200 1000

30wT

მოწყობილია დაწნევის სისტემა

L=9

L=9

L

=30

L

=30

3,50

2,10 2,00 2,00 2,10 1,20

3,00 2,90 2,90 2,90

8,45

10,25

6,80

1,20

0,90
0,90

2,05

6,60

7,75

2,55

16,40

0,30

0,40

0,40

0,40

1,70

6,20

7,35

18,70

5,40 4,70 1,90 6,70

0,40 0,40 0,40 0,40 0,40 5,00 4,30 1,50 6,30

18,70

5,40 4,70 1,90 6,70

0,40 0,40 0,30 0,40 0,40 5,00 4,30 1,60 6,30

20,95

5,20 3,20 2,80 3,00 2,85

3,70 0,40 4,80 0,40 2,80 0,40 2,40 0,40 2,60 0,40 2,50 0,30

3,90

0,50
0,30

6,10 0,50

0,30

0,50

0,30 1,50

0,20

3,50

4,29

2,80 3,00

1,00

1,00

0,90

0,90

0,90

0,90

0,90

0,90

0,90

0,90

0,90

0,90

0,90

0,90

0,90
0,90

0,90

0,90

3,19

3,50

2,79

1,00

1,00

5,80

2,70

1,00

1,50

1,00 1,00

1,00 0,63 3,50

3,50 10,25 8,54

10,75

3,10

2,70 5,20

2,60

2,70

2,60

1,60

1,00

0,90

1,50

7,40 1,20 1,70

19,10

21,21

19,10

4,26

5,32

23,43

5,85

4,55

2,10

6,55

0,40

3,95

0,40

0,40

0,40

0,40

5,45

6,25

6,10

4,38

23,75

1,41

11,62

2,05

6,60

7,75

5,07

21,46

0,30

0,40

0,40

0,30

4,72

0,40

1,70

6,20

7,35

21,77

0,80 0,80 5,15 1,80 0,80 1,15 8,60

10,10

9,90

4,50 5,40

5,00 0,40 4,30 0,40

2,30 2,40 1,00 2,40 2,00

0,30 3,50 2,33 0,80 1,10 0,80 3,30 0,80 1,00

0,30 5,24 0,40 4,80 0,40 2,80

5,59 5,20 3,00

13,79

13,94

3,70 1,00 0,80 2,20 0,80 2,00 0,80 2,10 0,80 2,00 0,80 2,10 0,80 1,20

3,50

0,36

3,85

3,0

0,88

6,19

0,55

1,13

1,64

0,46

17,17

0,53

9,60

9,60

D -3

D -3

D -3

D -3

D -3

D -3

D -3

D -3

D -4

D -4

D-1

- 3

D

- 1

D

D-5

D-1

D-6

- 1

D

- 4

D

D-6

D-4

-4 D

427,50 ± 0,00

428,58

- 3,78 3

3

4

4

1 1

5

5

2

2

-0,85

-0,15

123/1025=0,12=12%

D -4

D -4

ავტო

სადგომი

310,7

m

2

დერეფანი 19,0

m

2

saboilero
2,7

m

2

1

2

3

4

5

69

1
1

0
1

7

8

12,5

m

2

12,5

m

2

12,5

m

2

12,5

m

2

12,5

m

2

12,5

m

2

12,5

m

2

12,5

m

2

12,5

m

2

12,5

m

2

20.0

m

2

17,8

m

2

10,8

m

2

6,3

m

2

70/845,2=0,8=8% 1

2

3

4

5

6

7

2'

1' 3'

4'

5'

6'

a'

b'

g'

d'

ე' ა' ბ' გ' დ' აბგდე აბგდე

V-5 V-5 V-5 V-5 V-5 V-5

V-5

V-5 V-5

D-8

D-10

D-10

D-11

D-12 D-12

D-11

-3

D
-3

D
-3

D

D -3

15,1

m

2

ელ.მომარაგების შახტა 200X150

წყალშემკრები მილი
(შეღებილი თუნუქი) 15X15

RAL
9011

წყალშემკრები მილი
(შეღებილი თუნუქი) 15X15

RAL
9011

წყალსადინარი ღარი

წყალსადინარი ღარი

წყალსადინარი ღარი

1

1

1

1

ექსპლიკაცია

1. საცხოვრებელი 188.0

m

2

3. კიბის უჯრედები დერეფნები 69.0

m

2

4. დამხმარე გართები 2.7

m

2

5. პარკინგი 310.7

m

2

6. ტექნიკური სივრცე 184.2

m

2

3

6

6

6

6

6

6

6

6

6

6

6
6

6

6

6

6

6

5

3

3

3

დერეფანი

4

ტამბური

Type

A

Type

A

გასასვლელამდე
მისასვლელი

მაქსიმალური

სავალი
მანძილი

22.20

m

Type

A

Type

A

Type

A

Type

A

Type

A

Type

A

Type

A

Type

A

Type

A

Type

A

Type

A Type

A

Type

A

Type

A
Type

A

Type

A

Type

A

Type

A

Type

A

Type

A

Type

A

Type

A

Type

A

Type

A

Type

A

Type

A

Type

A

Type

A

Type

A

Type

A

გასასვლელამდე

მისასვლელი

მაქსიმალური

სავალი

მანძილი

32

.30

m

Type

A

Type

A

გრუნტის შემაკავებელი ბეტონის კედელი

Type

A

რკინის ჭიშკარი

RAL 8017

საკადასტრო საზღვარი განაშენიანების რეგულირების

ხაზი უკანა

ეზოსთვის საკადასტრო

საზღვარი

საკადასტრო საზღვარი

საკადასტრო საზღვარი

საკადასტრო

საზღვარი

საკადასტრო
საზღვარი

საკადასტრო საზღვარი საკადასტრო საზღვარი

საკადასტრო საზღვარი

საკადასტრო საზღვარი

გათბობის ქვაბების, მრიცხველების და სხვა
say

ოფაცხოვრებო აგრეგატების განთავსების
ადგილი

კონდენციონერებისა და სხვა
საყოფაცხოვრებო აგრეგატების განთავსების
ადგილი

ატოსადგომი

f. 18.6
310.7

m

2 d.d - 17

sw-2

ტექ. ოთახი #10

ტექ. ოთახი #1

ტექ. ოთახი #12
ტექ. ოთახი #13

ტექ. ოთახი #14

ტექ. ოთახი #15

ტექ. ოთახი #16

ტექ. ოთახი #17

f. 27.9
8.1

m

2 d.d -

1

ds

f. 27.9
8.

8

m

2 d.d -

1

ds

f. 27.9
9.6

m

2 d.d -

1

ds

f. 27.9
9.6

m

2 d.d -

1

ds

f. 27.9
8.

9

m

2 d.d -

1

ds

f. 27.9
8.

3

m

2 d.d -

1

ds

f. 27.9
5.6

m

2 d.d -

1

ds

f. 27.9
9.0

m

2 d.d -

1

ds

ტექ. ოთახი #1

ტექ. ოთახი #2 ტექ. ოთახი #3 ტექ. ოთახი #4
ტექ. ოთახი #5

ტექ. ოთახი #6

ტექ. ოთახი #7

ტექ. ოთახი #8

ტექ. ოთახი #9

f. 27.9
13.3

m

2 d.d -

1

ds f. 27.9
9.5

m

2 d.d -

1

ds f. 27.9
9.3

m

2 d.d -

1

ds f. 27.9
10.7

m

2 d.d -

1

ds
f. 27.9
16.0

m

2 d.d -

1

ds

f. 27.9
27.1

m

2 d.d -

1

ds

f. 27.9
15.6

m

2 d.d -

1

ds

f. 27.9
8.

3

m

2 d.d -

1

ds

f. 27.9
6.5

m

2 d.d -

1

ds

ბინა #4

18.6
56,3

m

2 d.d

-

3

sc-2

ბინა

#

1

18.6
50,2

m d.d

-

3

2

sc-2

ბინა

#

2

18.6
40,4

m

2 d.d

-

2

sc-2

ბინა

#

3

18.6
41,4

m

2 d.d

-

2

sc-2

f. 27.9
2,7

m

2 d.d -

1

ds

saboilero

FIR
AL

M

F

AL

IRE

M

ბლოკი 1 -

0

.00 ნიშნული

ბლოკი

2 -

3

.78 ნიშნული

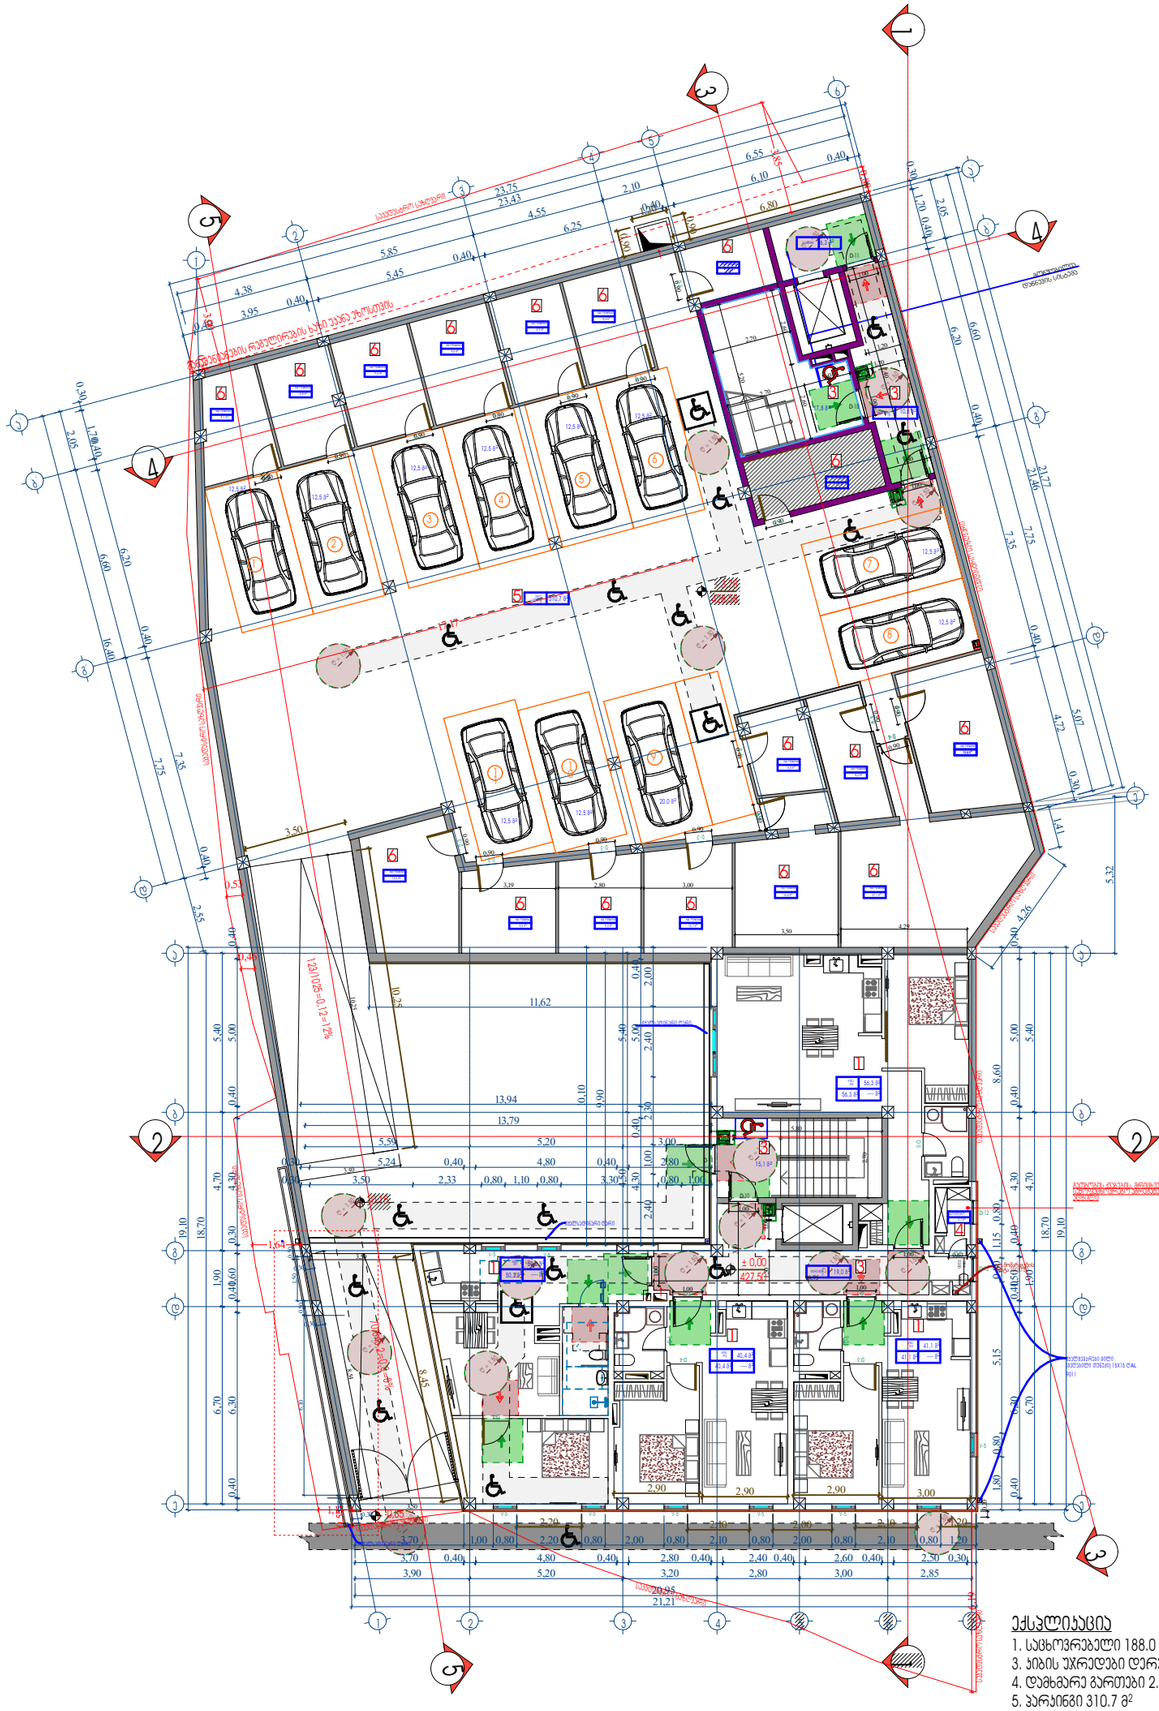

G SPublisherVersion 0.0.100.100

არქიტექტურული
ნიშნული

კედლები

კოლონები

A-2

მისამართი

შენიშვნები:

დამკვეთი

მისამართი

პროექტის სახელწოდება

თანამდებობა გვარი ხელმოწერა

ფურცელი ფურცლები

თარიღი

layout

თარიღი

მასშტაბი

ნახაზი

სტადია

ნახაზზე ზომები მოცემულია სანტიმეტრებში.

ნახაზის ყველა ცვლილება მშენებლობისას
შეთანხმებული უნდა იყოს პროექტის ავტორთან.

m. p.

ტექნიკური მაჩვენებლები

დაამუშავა

არქიტექტორი

დირექტორი

პრ. კონსტრუქტორი

შეამოწმა

არქიტექტორი

1:150

ფორმატი დაკვეთა

დწგ. ფაილის სახელი

პირობითი ნიშნები:

გეგმები .დწგ

ექსპლიკაცია

ღერძის ხაზი

ნ ექსპლიკაციის ნუმერაცია

ვეძათხევის #20

ეზო

ვეძათხევის #20

აპარტ დეველოპმენტი

დიმიტრი ელიკაშვილი

გურამ ციმაკურიძე

2200

063

30wT

მოწყობილია დაწნევის სისტემა

3,50

2,10 2,20 2,00 2,10 1,20

3,00 2,90 2,90 2,90

8,45

10,25

6,80

1,20

0,90
0,90

2,05

6,60

7,75

2,55

16,40

0,30

0,40

0,40

0,40

1,70

6,20

7,35

18,70

5,40 4,70 1,90 6,70

0,40 0,40 0,40 0,40 0,40 5,00 4,30 1,50 6,30

18,70

5,40 4,70 1,90 6,70

0,40 0,40 0,30 0,40 0,40 5,00 4,30 1,60 6,30

20,95

5,20 3,20 2,80 3,00 2,85

3,70 0,40 4,80 0,40 2,80 0,40 2,40 0,40 2,60 0,40 2,50 0,30
3,90

0,50
0,30

6,10 0,50

0,30

0,50

0,30 1,50

0,20

4,29

2,80 3,00

1,00

1,00

0,90

0,90
0,90
0,90

0,90

0,90

0,90

0,90

0,90

0,90

0,90

0,90

0,90
0,90

0,90

0,90

3,19

3,50

1,00

1,00

5,80

2,70

1,00

1,50

1,00 1,00

1,00 0,63 3,50

3,50 10,25 8,54

10,75

3,10

2,70 5,20

2,60

2,70

2,60

1,60

1,00

0,90

1,50

7,40 1,20 1,70

19,10

21,21

19,10

4,26

5,32

23,43

5,85

4,55

2,10

6,55

0,40

3,95

0,40

0,40

0,40

0,40

5,45

6,25

6,10

4,38

23,75

1,41

11,62

2,05

6,60

7,75

5,07

21,46

0,30

0,40

0,40

0,30

4,72

0,40

1,70

6,20

7,35

21,77

0,80 0,80 5,15 1,80 0,80 1,15 8,60

10,10

9,90

4,50 5,40

5,00 0,40 4,30 0,40

2,30 2,40 1,00 2,40 2,00

0,30 3,50 2,33 0,80 1,10 0,80 3,30 0,80 1,00

0,30 5,24 0,40 4,80 0,40 2,80

5,59 5,20 3,00

13,79

13,94

3,70 1,00 0,80 2,20 0,80 2,00 0,80 2,10 0,80 2,00 0,80 2,10 0,80 1,20

3,50

0,36

3,85

3,0

0,88

6,19

0,55

1,13

1,64

0,46

17,17

0,53

D -3

D -3

D -3

D -3

D -3

D -3

D -3

D -3

D -4

D -4

D-1

- 3

D

- 1

D

D-5

D-1

D-6

- 1

D

- 4

D

D-6

- 4

D

-4 D

427,50 ± 0,00

428,58

- 3,78 3

3

4

4

1 1

5

5

2

2

-0,85

-0,15

123/1025=0,12=12%

D -4

D -4

ავტო

სადგომი

310,7

m

2

ბინა #1 50,2

m

2

50,2

m

2 ----

m

2

ბინა #2 40,4

m

2

40,4

m

2 ---

m

2

ბინა #3 41,1

m

2

41,1

m

2 ----

m

2

დერეფანი 19,0

m

2

saboilero
2,7

m

2

ბინა #4 56,3

m

2

56,3

m

2 ----

m

2

8,3

m

2

6,5

m

2

15,6

m

2

9,0

m

2

5,6

m

2

8,3

m

2

8,9

m

2

9,6

m

2

9,6

m

2

8,8

m

2

8,1

m

2

1

2

3

4

5

69

1
1

0
1

7

8

12,5

m

2

12,5

m

2

12,5

m

2

12,5

m

2

12,5

m

2

12,5

m

2

12,5

m

2

12,5

m

2

12,5

m

2

12,5

m

2

20.0

m

2

17,8

m

2

10,8

m

2

6,3

m

2

70/845,2=0,8=8% 1

2

3

4

5

6

7

2'

1' 3'

4'

5'

6'

a'

b'

g'

d'

ე' ა' ბ' გ' დ' აბგდე აბგდე

V-5 V-5 V-5 V-5 V-5 V-5

V-5

V-5 V-5

D-8

D-10

D-10

D-11

D-12 D-12

D-11

-3

D
-3

D
-3

D

D -3

ტექ. ოთახი #1

13,3

m

2

9,5

m

2 9,3

m

2 10,7

m

2

16,0

m

2 27,1

m

2

15,1

m

2

ტექ. ოთახი #2 ტექ. ოთახი #3 ტექ. ოთახი #4

ტექ. ოთახი #5 ტექ. ოთახი #6

ტექ. ოთახი #7

ტექ. ოთახი #8

ტექ. ოთახი #9

ტექ. ოთახი #10

ტექ. ოთახი #1

ტექ. ოთახი #12
ტექ. ოთახი #13

ტექ. ოთახი #14

ტექ. ოთახი #15

ტექ. ოთახი #16

ტექ. ოთახი #17

ელ.მომარაგების შახტა 200X150

წყალშემკრები მილი
(შეღებილი თუნუქი) 15X15

RAL
9011

წყალსადინარი ღარი

წყალსადინარი ღარი

წყალსადინარი ღარი

1

1

1

1

ექსპლიკაცია

1. საცხოვრებელი 188.0

m

2

3. კიბის უჯრედები დერეფნები 69.0

m

2

4. დამხმარე გართები 2.7

m

2

5. პარკინგი 310.7

m

2

6. ტექნიკური სივრცე 184.2

m

2

3

6

6

6

6
6

6

6

6

6

6

6
6

6

6

6

6

6

5

3

3

3

დერეფანი

4

ტამბური

Type

A

XIT

XIT

R = 1.50

R = 1.50

R = 1.50

R = 1.50 R = 1.50

R = 1.50

R = 1.50

R = 1.50

R = 1.50
R = 1.50

R = 1.50

R = 1.50

R = 1.50

R = 1.50

EXIT

EXIT

R = 1.50

განაშენიანების რეგულირების

ხაზი უკანა

ეზოსთვის საკადასტრო

საზღვარი

საკადასტრო საზღვარი

საკადასტრო საზღვარი

საკადასტრო

საზღვარი

საკადასტრო
საზღვარი

საკადასტრო საზღვარი საკადასტრო საზღვარი

საკადასტრო საზღვარი

საკადასტრო საზღვარი

გათბობის ქვაბების, მრიცხველების და სხვა
say

ოფაცხოვრებო აგრეგატების განთავსების
ადგილი

R = 1.50

R = 1.50

ბლოკი 1 -

0

.00 ნიშნული
ბლოკი

2 -

3

.78 ნიშნული

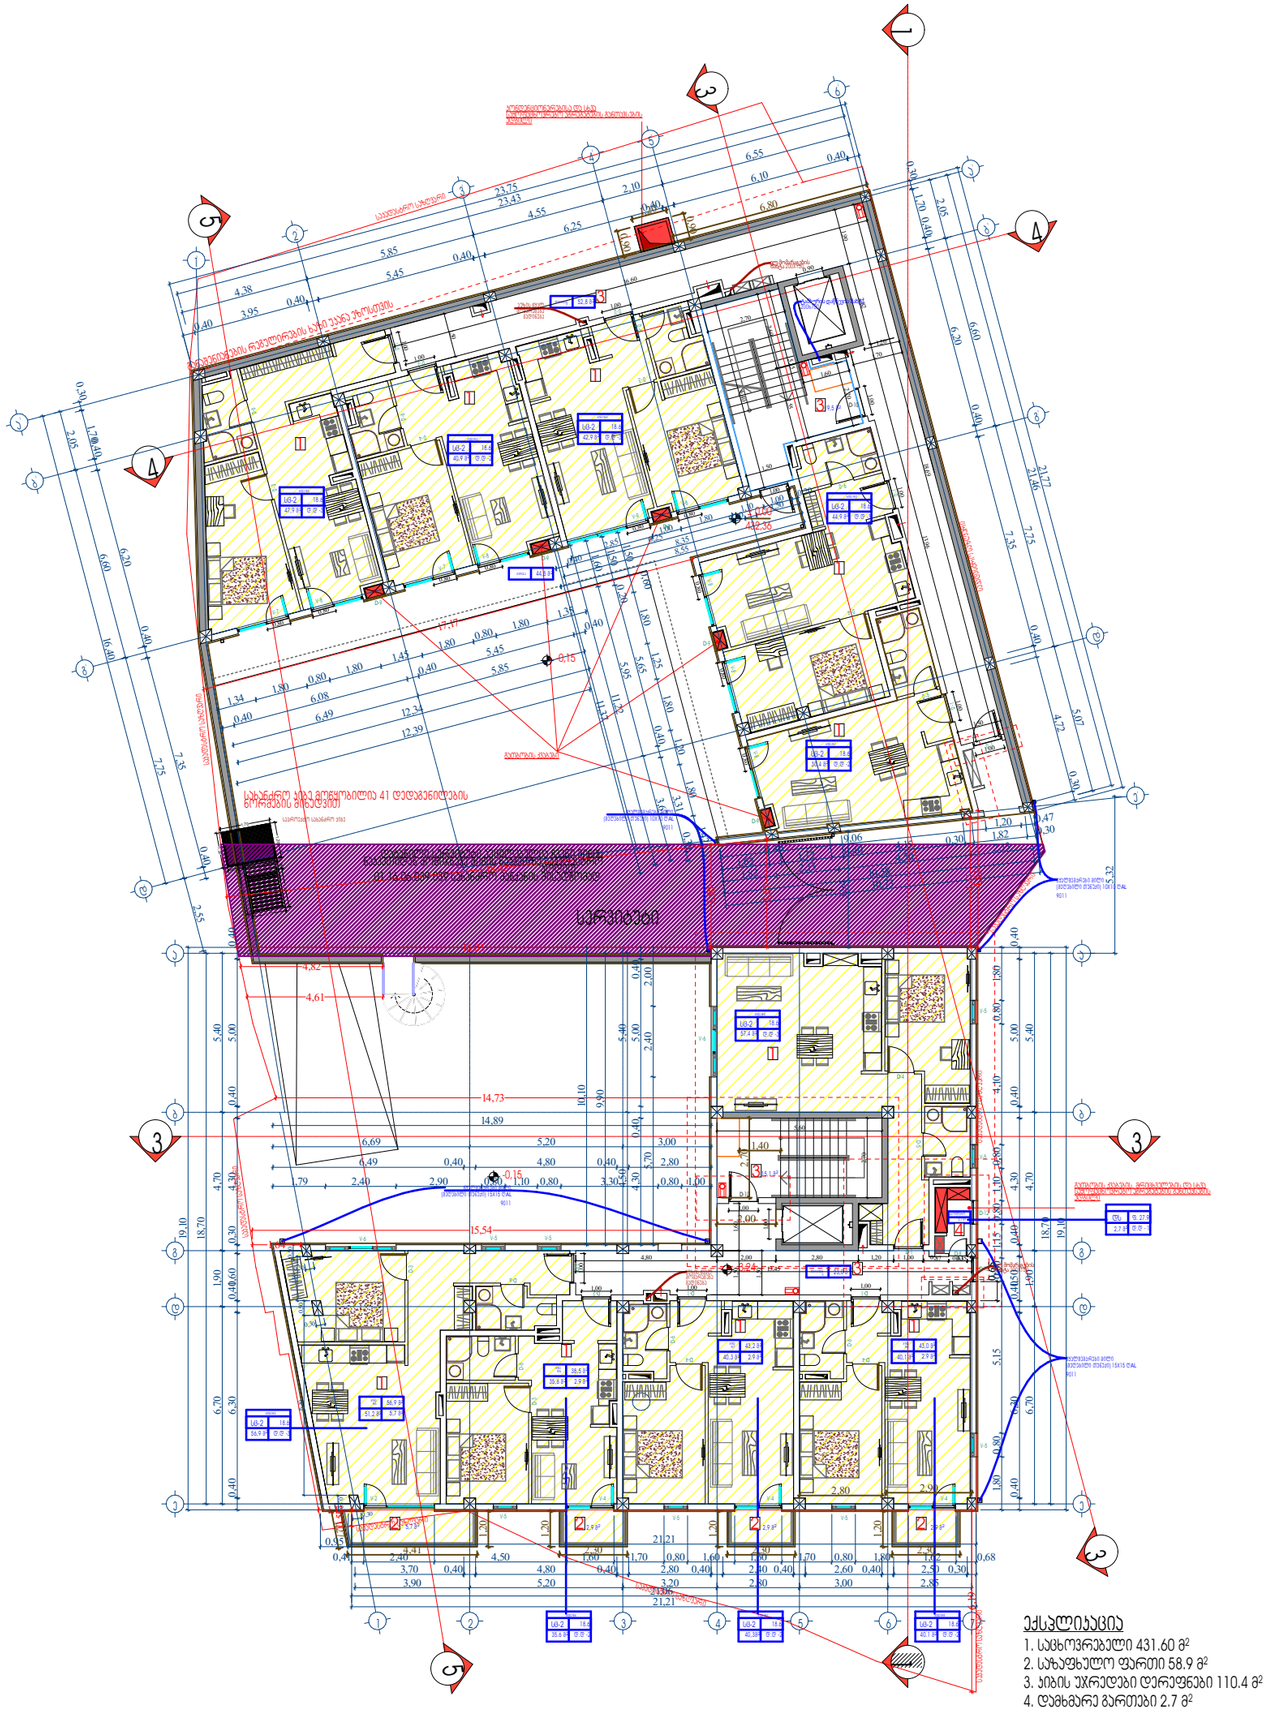

G SPublisherVersion 0.0.100.100

არქიტექტურული
ნიშნული

კედლები

კოლონები

A-2

მისამართი

შენიშვნები:

დამკვეთი

მისამართი

პროექტის სახელწოდება

თანამდებობა გვარი ხელმოწერა

ფურცელი ფურცლები

თარიღი

layout

თარიღი

მასშტაბი

ნახაზი

სტადია

ნახაზზე ზომები მოცემულია სანტიმეტრებში.

ნახაზის ყველა ცვლილება მშენებლობისას
შეთანხმებული უნდა იყოს პროექტის ავტორთან.

m. p.

ტექნიკური მაჩვენებლები

დაამუშავა

არქიტექტორი

დირექტორი

პრ. კონსტრუქტორი

შეამოწმა

არქიტექტორი

1:150

ფორმატი დაკვეთა

დწგ. ფაილის სახელი

პირობითი ნიშნები:

გეგმები .დწგ

ექსპლიკაცია

ღერძის ხაზი

ნ ექსპლიკაციის ნუმერაცია

ვეძათხევის #20

ეზო

ვეძათხევის #20

აპარტ დეველოპმენტი

დიმიტრი ელიკაშვილი

გურამ ციმაკურიძე

0,65

2,80 2,90

2,002,701,40

2,05

6,60

7,75

2,55

16,40

0,30

0,40

0,40

0,40

1,70

6,20

7,35

18,70

5,40 4,70 1,90 6,70

0,40 0,40 0,40 0,40 0,40 5,00 4,30 1,50 6,30

18,70

5,40 4,70 1,90 6,70

0,40 0,40 0,30 0,40 0,40 5,00 4,30 1,60 6,30

21,06

5,20 3,20 2,80 3,00 2,85

3,70 0,40 4,80 0,40 2,80 0,40 2,40 0,40 2,60 0,40 2,50 0,30
3,90

0,50
0,30

6,10 0,50

0,30

0,50

0,30 1,50

1,15

1,20

1,70

0,52

1,18

1,20

1,32 0,38

1,70

1,00
1,00

1,00

16,60

1,50

1,00 1,701,20

1,00

1,00

1,00

18,69

0,90

1,00

13,96

2,82

1,90

0,80

0,80

0,80 0,80

0,80

0,80
0,80

0,80
0,80

1,00 1,00 1,00

1,00

1,00 0,63

1,00

1,00

2,70

13,45
4,80 2,00 2,80 1,20 0,87 0,15 1,50 1,50 1,60 6,40 2,70 5,15 1,50 2,55 2,60

5,60

2,20

1,60

1,50

19,10

21,21

19,10

6,80

1,20

0,90
0,90

23,43

5,85

4,55

2,10

6,55

0,40

3,95

0,40

0,40

0,40

0,40

5,45

6,25

6,10

4,38

23,75

5,32
3,94

0,80

1,34

1,35
1,80
0,80

1,80

1,80
1,45
1,80

12,39

6,49

5,85

6,08

0,40

5,45

0,40

0,40

0,20
1,00
1,10
1,80
1,00

2,85
8,55 8,35

1,50
0,40

6,25

0,40

0,60

1,50

1,80 1,25 1,80 1,20 1,80 1,42

1,50 0,20

5,65

0,40

3,31 0,30

1,60

5,95

3,67

11,37

11,22

12,34

2,05

6,60

7,75

5,07

21,46

0,30

0,40

0,40

0,30

4,72

0,40

1,70

6,20

7,35

21,77

9,06

1,20

0,47

1,62

0,40
1,72

0,40

4,15

1,82

0,30

0,30

1,82

2,13

4,50

2,13

10,73 10,58

2,30

1,20
2,30

1,20
2,30

1,20
4,41

1,20

1,27

0,80 1,10 0,80 0,80 5,15 1,80 0,80 4,10 0,80 1,15 1,80

10,10

9,90

4,50 5,40

5,00 0,40 4,30 0,40

5,70 2,40 2,00

1,79 2,40 2,90 0,80 1,10 0,80 3,30 0,80 1,00

6,49 0,40 4,80 0,40 2,80

6,69 5,20 3,00

14,89

21,21

0,41 2,40 4,50 1,60 1,70 0,80 1,60 1,60 1,70 0,80 1,80 1,62 0,68

0,95

6,19

0,55

1,13

1,64

15,54

14,73

16,05

17,17

18,45

4,82

4,61

4,63 4,41
3,50

3,67

- 1

D

D-5

D-1

V-2

V-7

V-8

V-7

V-8

V-8
V-9

-2 D

D-6

D -6 -3 D

-2 D

D -6

D -6

D -3

D -1

V-8

V-8

V-8

D -6

D -1

D -1

-4 D

-4 D

D-6

- 2

D

D-1

D-3

V-4

- 6

D

D-3

- 1

D

- 4

D -4

D

V-4 V-4 D-4 D -5

D -1

D-6

432,36 ± 0,00

3,24

4

4

1

5

5

3

3

-0,15

ბინა #5 56,9

m

2

51,2

m

2 5,7

m

2

ბინა #6 38,5

m

2

35,6

m

2 2.9

m

2

ბინა #7 43,2

m

2

40,3

m

2

ბინა #8 43,0

m

2

40,1

m

2 2.9 m2 2.9

m

2

saboilero
2,7

m

2

დერეფანი 23,0

m

2

დერეფანი 52,8

m

2

ტერასა 44,5

m

2

5,7

m

2
2,9

m

2 2,9

m

2 2,9

m

2

19,5

m

2

-0,15

1

2

3

4

5

6

7

2'

1' 3'

4'

5'

6'

a'

b'

g'

d'

ე' ა' ბ' გ' დ' აბგდე აბგდე

V-5 V-5 V-5

V-5

V-5

V-5

V-6 V-5 V-5

V-6

D-8

D-10

D-10

D-9

D-9

D-9

D-9

D-9

D-12 D-12

15,1

m

2

საპროექტო სახანძრო კიბე

სერვიტუტი

დატანილი სერვიტუტი აუცილებელია ჩვენი მიწის ნაკვეთიდან მომიჯნავე მიწის ნაკვეთზე საკადასტრო კოდით: 01.16.06.039.039 სახანძრო მანქანის მისადგომად.

ტამბურისდაწნევისშახტა
200x700

ელ.მომარაგების შახტა 200X150

ელ.მომარაგების შახტა 200X150

აუზის წყალ
მომარაგება
გადინება

აუზის წყალ
მომარაგება
გადინება

წყალშემკრები მილი

(შეღებილი თუნუქი) 10X10

RAL
9011

წყალშემკრები მილი
(შეღებილი თუნუქი) 10X10

RAL
9011

წყალშემკრები მილი
(შეღებილი თუნუქი) 15X15

RAL
9011

წყალშემკრები მილი
(შეღებილი თუნუქი) 15X15

RAL
9011

1

1

1

1

1

11

1

1

1

ექსპლიკაცია

1. საცხოვრებელი 431.60

m

2

2. საზაფხულო ფართი 58.9

m

2

3. კიბის უჯრედები დერეფნები 110.4

m

2

4. დამხმარე გართები 2.7

m

2

2

2

2

2

3

3

3

3

4

3

3

1

სახანძრო კიბე მოწყობილია 41 დედაგენილების ნორმების მიხედვით განაშენიანების რეგულირების ხაზი უკანა ეზოსთვის
გათბობის ქვაბების, მრიცხველების და სხვა
say

ოფაცხოვრებო აგრეგატების განთავსების
ადგილი

საკადასტრო

საზღვარი

საკადასტრო საზღვარი

საკადასტრო საზღვარი

საკადასტრო

საზღვარი

საკადასტრო
საზღვარი

საკადასტრო საზღვარი საკადასტრო საზღვარი

საკადასტრო საზღვარი

საკადასტრო საზღვარი

გათბობის ქვაბები

კონდენციონერებისა და სხვა
საყოფაცხოვრებო აგრეგატების განთავსების
ადგილი

ბინა

#

5

18.6
47,9

m d.d

-

3

2

sc-2

ბინა

#

4

18.6
40,9

m d.d

-

2

2

sc-2

ბინა

#

3

18.6
42,9

m d.d

-

3

2

sc-2

ბინა

#

2

18.6
44,9

m d.d

-

3

2

sc-2

ბინა

#

1

18.6
30.4

m d.d

-

2

2

sc-2

ბინა

#

5

18.6
56,9

m d.d

-

3

2

sc-2

ბინა

#

6

18.6
35.6

m d.d

-

2

2

sc-2

ბინა

#

7

18.6
40,3

m d.d

-

2

2

sc-2

ბინა

#

8

18.6
40.1

m d.d

-

2

2

sc-2

ბინა

#

5

18.6
57,4

m d.d

-

3

2

sc-2

f. 27.9
2,7

m

2 d.d -

1

ds

ბლოკი 1 -

3

.24 ნიშნული

ბლოკი 2 -

0

.00 ნიშნული

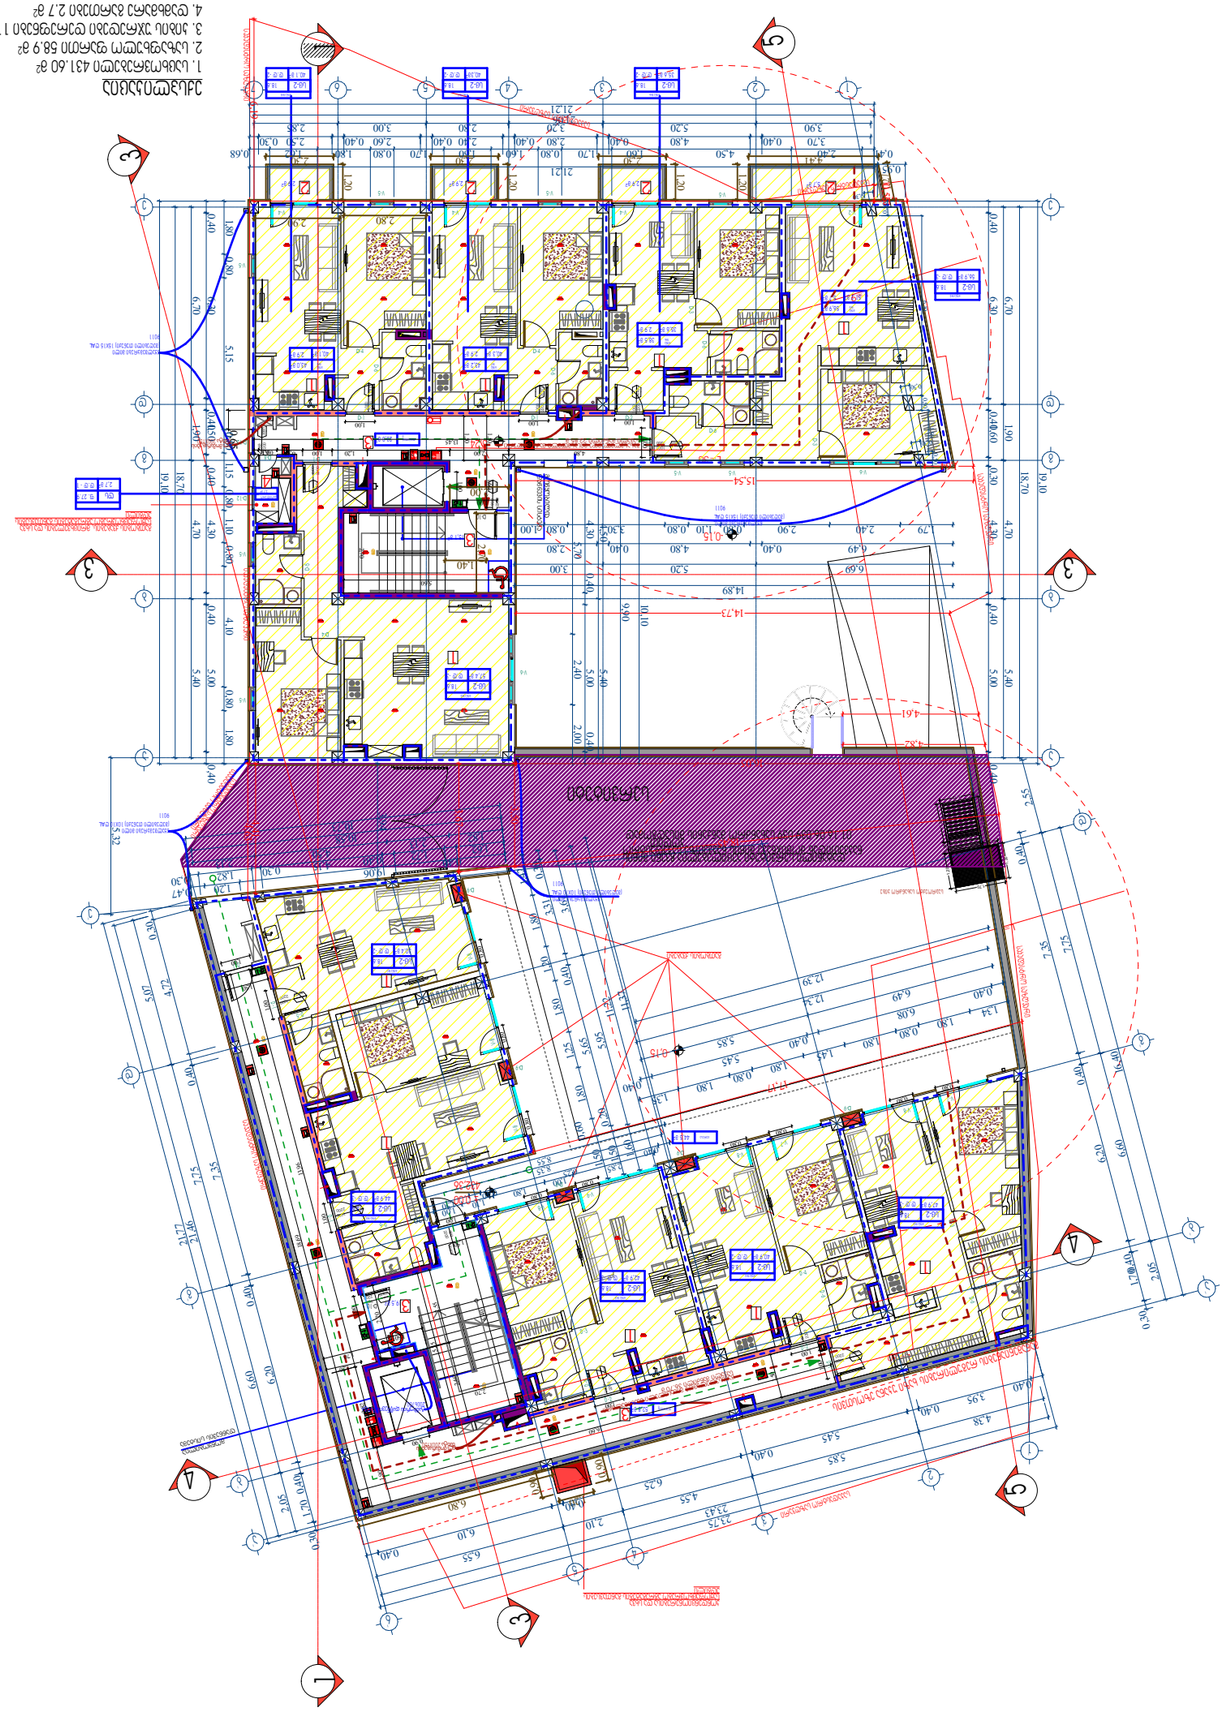

G SPublisherVersion 0.0.100.100

არქიტექტურული
ნიშნული

კედლები

კოლონები

A-2

მისამართი

შენიშვნები:

დამკვეთი

მისამართი

პროექტის სახელწოდება

თანამდებობა გვარი ხელმოწერა

ფურცელი ფურცლები

თარიღი

layout

თარიღი

მასშტაბი

ნახაზი

სტადია

ნახაზზე ზომები მოცემულია სანტიმეტრებში.

ნახაზის ყველა ცვლილება მშენებლობისას
შეთანხმებული უნდა იყოს პროექტის ავტორთან.

m. p.

ტექნიკური მაჩვენებლები

დაამუშავა

არქიტექტორი

დირექტორი

პრ. კონსტრუქტორი

შეამოწმა

არქიტექტორი

1:150

ფორმატი დაკვეთა

დწგ. ფაილის სახელი

პირობითი ნიშნები:

გეგმები .დწგ

ექსპლიკაცია

ღერძის ხაზი

ნ ექსპლიკაციის ნუმერაცია

ვეძათხევის #20

ეზო

ვეძათხევის #20

აპარტ დეველოპმენტი

დიმიტრი ელიკაშვილი

გურამ ციმაკურიძე

2200

900

90wT

2200

1000

30wT

2200

1000

30wT

2200

1000

30wT

2200

063

30wT

მოწყობილია

დაწნევის სისტემა

2200

1000

30wT

2200

1000
30wT

900 2200 90wT

2200 900

90wT

2200 1000 30wT

2200 1000 30wT

2200 1000

30wT

2200 1000

30wT

2200 1000

30wT

მოწყობილია დაწნევის სისტემა

L=9

L=9

L

=30

L

=30

0,65

2,80 2,90

2,002,701,40

2,05

6,60

7,75

2,55

16,40

0,30

0,40

0,40

0,40

1,70

6,20

7,35

18,70

5,40 4,70 1,90 6,70

0,40 0,40 0,40 0,40 0,40 5,00 4,30 1,50 6,30

18,70

5,40 4,70 1,90 6,70

0,40 0,40 0,30 0,40 0,40 5,00 4,30 1,60 6,30

21,06

5,20 3,20 2,80 3,00 2,85

3,70 0,40 4,80 0,40 2,80 0,40 2,40 0,40 2,60 0,40 2,50 0,30
3,90

0,50
0,30

6,10 0,50

0,30

0,50

0,30 1,50

1,15

1,20

1,70

0,52

1,18

1,20

1,32 0,38

1,70

1,00
1,00

1,00

16,60

1,50

1,00 1,701,20

1,00

1,00

1,00

18,69

0,90

1,00

13,96

2,82

1,90

0,80

0,80

0,80 0,80

0,80

0,80
0,80

0,80
0,80

1,00 1,00 1,00

1,00

1,00 0,63

1,00

1,00

2,70

13,45
4,80 2,00 2,80 1,20 0,87 0,15 1,50 1,50 1,60 6,40 2,70 5,15 1,50 2,55 2,60

5,60

2,20

1,60

1,50

19,10

21,21

19,10

6,80

1,20

0,90
0,90

23,43

5,85

4,55

2,10

6,55

0,40

3,95

0,40

0,40

0,40

0,40

5,45

6,25

6,10

4,38

23,75

5,32
3,94

0,80

1,34

1,35
1,80
0,80

1,80

1,80
1,45
1,80

12,39

6,49

5,85

6,08

0,40

5,45

0,40

0,40

0,20
1,00
1,10
1,80
1,00

2,85
8,55 8,35

1,50
0,40

6,25

0,40

0,60

1,50

1,80 1,25 1,80 1,20 1,80 1,42

1,50 0,20

5,65

0,40

3,31 0,30

1,60

5,95

3,67

11,37

11,22

12,34

2,05

6,60

7,75

5,07

21,46

0,30

0,40

0,40

0,30

4,72

0,40

1,70

6,20

7,35

21,77

9,06

1,20

0,47

1,62

0,40
1,72

0,40

4,15

1,82

0,30

0,30

1,82

2,13

4,50

2,13

10,73 10,58

2,30

1,20
2,30

1,20
2,30

1,20
4,41

1,20

1,27

0,80 1,10 0,80 0,80 5,15 1,80 0,80 4,10 0,80 1,15 1,80

10,10

9,90

4,50 5,40

5,00 0,40 4,30 0,40

5,70 2,40 2,00

1,79 2,40 2,90 0,80 1,10 0,80 3,30 0,80 1,00

6,49 0,40 4,80 0,40 2,80

6,69 5,20 3,00

14,89

21,21

0,41 2,40 4,50 1,60 1,70 0,80 1,60 1,60 1,70 0,80 1,80 1,62 0,68

0,95

6,19

0,55

1,13

1,64

15,54

14,73

16,05

17,17

18,45

4,82

4,61

4,63 4,41
3,50

3,67

- 1

D

D-5

D-1

V-2

V-7

V-8

V-7

V-8

V-8
V-9

-2 D

D-6

D -6 -3 D

-2 D

D -6

D -6

D -3

D -1

V-8

V-8

V-8

D -6

D -1

D -1

-4 D

-4 D

D-6

- 2

D

D-1

D-3

V-4

- 6

D

D-3

- 1

D

-4

D -4

D

V-4 V-4 D-4 D -5

D -1

D-6

432,36 ± 0,00

3,24

4

4

1

5

5

3

3

-0,15

ბინა #5 56,9

m

2

51,2

m

2 5,7

m

2

ბინა #6 38,5

m

2

35,6

m

2 2.9

m

2

ბინა #7 43,2

m

2

40,3

m

2

ბინა #8 43,0

m

2

40,1

m

2 2.9 m2 2.9

m

2

saboilero
2,7

m

2

დერეფანი 23,0

m

2

დერეფანი 52,8

m

2

ტერასა 44,5

m

2

5,7

m

2
2,9

m

2 2,9

m

2 2,9

m

2

19,5

m

2

-0,15

1

2

3

4

5

6

7

2'

1' 3'

4'

5'

6'

a'

b'

g'

d'

ე' ა' ბ' გ' დ' აბგდე აბგდე

V-5 V-5 V-5

V-5

V-5

V-5

V-6 V-5 V-5

V-6

D-8

D-10

D-10

D-9

D-9

D-9

D-9

D-9

D-12 D-12

15,1

m

2

საპროექტო სახანძრო კიბე

სერვიტუტი

დატანილი სერვიტუტი აუცილებელია ჩვენი მიწის ნაკვეთიდან მომიჯნავე მიწის ნაკვეთზე საკადასტრო კოდით: 01.16.06.039.039 სახანძრო მანქანის მისადგომად.

ტამბურისდაწნევისშახტა
200x700

ელ.მომარაგების შახტა 200X150

ელ.მომარაგების შახტა 200X150

წყალშემკრები მილი

(შეღებილი თუნუქი) 10X10

RAL
9011

წყალშემკრები მილი
(შეღებილი თუნუქი) 10X10

RAL
9011

წყალშემკრები მილი
(შეღებილი თუნუქი) 15X15

RAL
9011

წყალშემკრები მილი
(შეღებილი თუნუქი) 15X15

RAL
9011

1

1

1

1

1

11

1

1

1

ექსპლიკაცია

1. საცხოვრებელი 431.60

m

2

2. საზაფხულო ფართი 58.9

m

2

3. კიბის უჯრედები დერეფნები 110.4

m

2

4. დამხმარე გართები 2.7

m

2

2

2

2

2

3

3

3

3

4

3

3

1

Type

A

Type

A

გასასვლელამდე მისასვლელი მაქსიმალური
სავალი მანძილი 22.85

m

Type

A

Type

A

Type A

Type

A

Type

A

Type

A

Type

A

Type

A

გასასვლელამდე

მისასვლელი

მაქსიმალური

სავალი

მანძილი

36

.

70

m

Type

A

საკადასტრო საზღვარი

განაშენიანების რეგულირების

ხაზი უკანა

ეზოსთვის საკადასტრო

საზღვარი

საკადასტრო საზღვარი

საკადასტრო საზღვარი

საკადასტრო

საზღვარი

საკადასტრო
საზღვარი

საკადასტრო საზღვარი საკადასტრო საზღვარი

საკადასტრო საზღვარი

საკადასტრო საზღვარი

გათბობის ქვაბების, მრიცხველების და სხვა
say

ოფაცხოვრებო აგრეგატების განთავსების
ადგილი

გათბობის ქვაბები

კონდენციონერებისა და სხვა
საყოფაცხოვრებო აგრეგატების განთავსების
ადგილი

ბინა

#

5

18.6
47,9

m d.d

-

3

2

sc-2

ბინა

#

4

18.6
40,9

m d.d

-

2

2

sc-2

ბინა

#

3

18.6
42,9

m d.d

-

3

2

sc-2

ბინა

#

2

18.6
44,9

m d.d

-

3

2

sc-2

ბინა

#

1

18.6
30.4

m d.d

-

2

2

sc-2

ბინა

#

5

18.6
56,9

m d.d

-

3

2

sc-2

ბინა

#

6

18.6
35.6

m d.d

-

2

2

sc-2

ბინა

#

7

18.6
40,3

m d.d

-

2

2

sc-2

ბინა

#

8

18.6
40.1

m d.d

-

2

2

sc-2

ბინა

#

5

18.6
57,4

m d.d

-

3

2

sc-2

f. 27.9
2,7

m

2 d.d -

1

ds

FIR

AL

M

F

AL

IRE

M

ბლოკი 1 -

3

.24 ნიშნული

ბლოკი 2 -

0

.00 ნიშნული

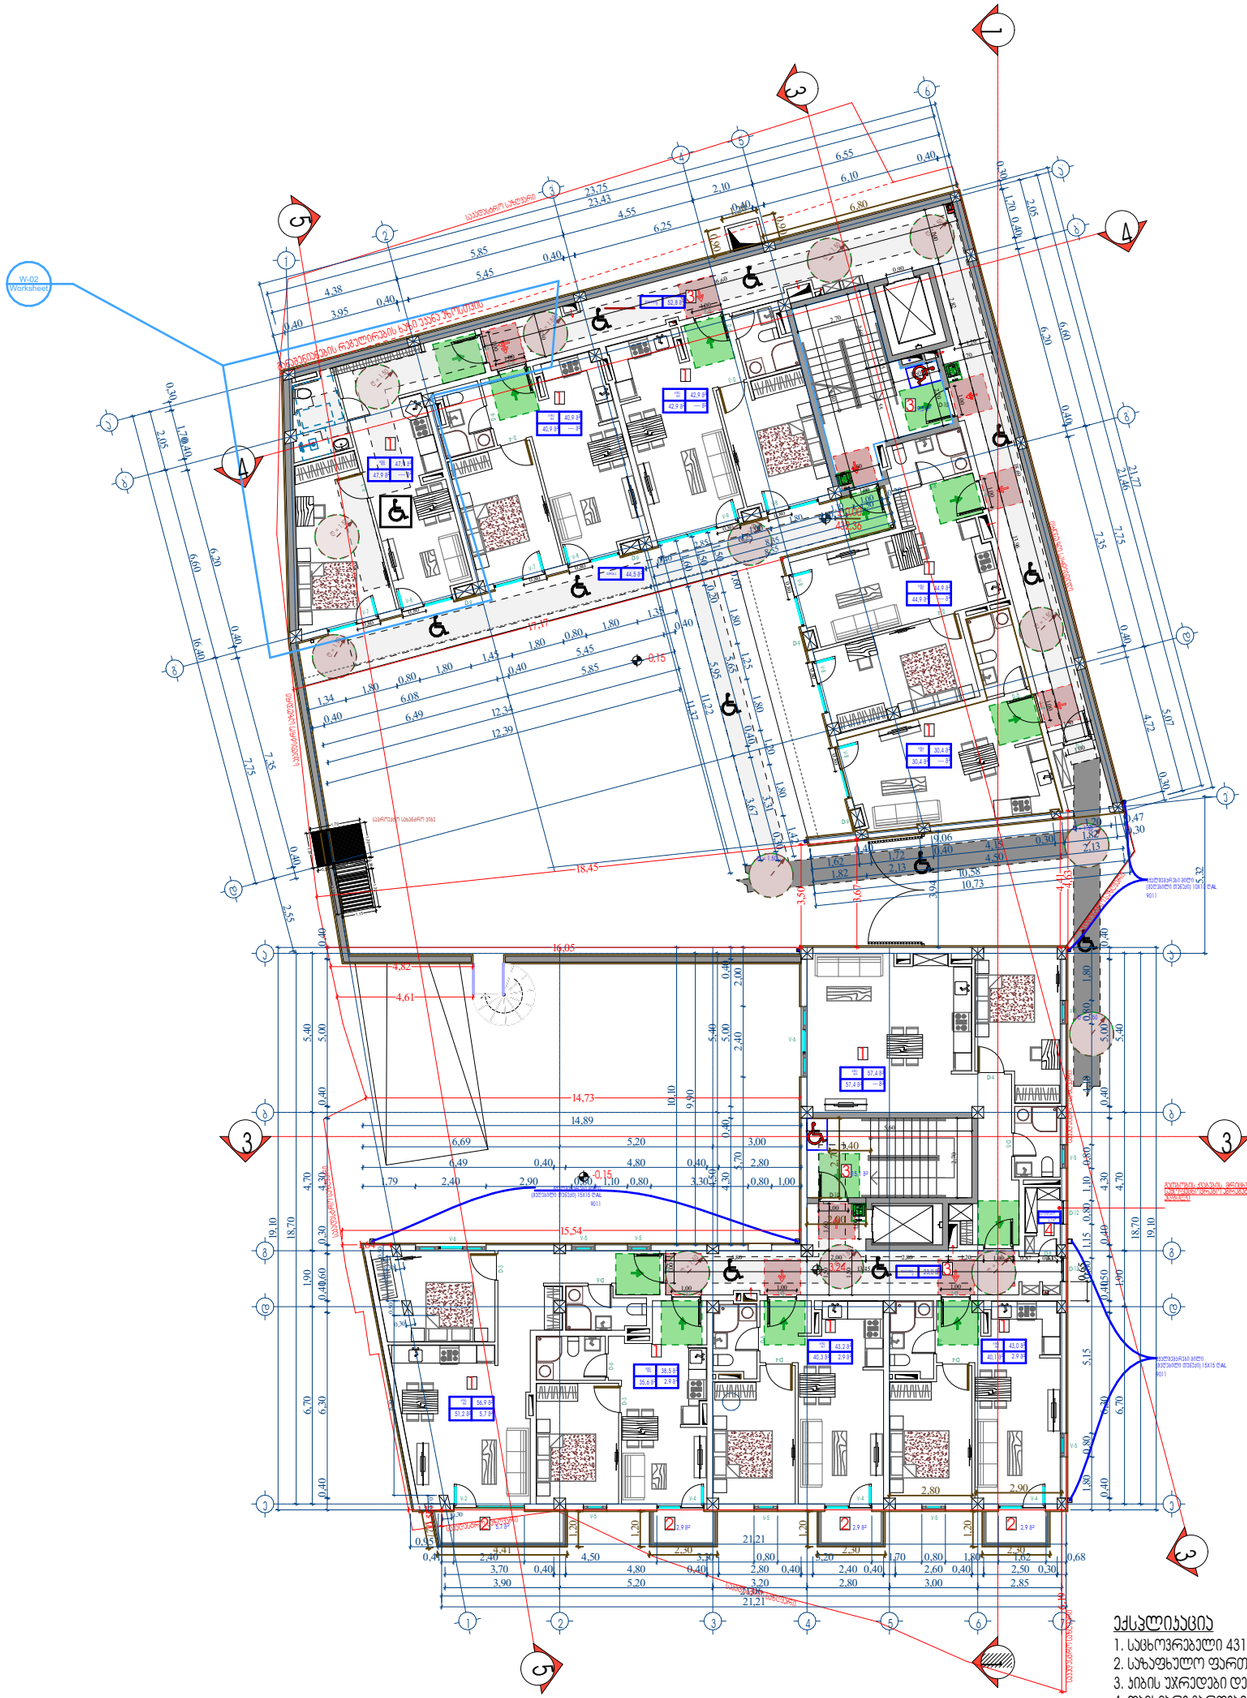

G SPublisherVersion 0.0.100.100

არქიტექტურული
ნიშნული

კედლები

კოლონები

A-2

მისამართი

შენიშვნები:

დამკვეთი

მისამართი

პროექტის სახელწოდება

თანამდებობა გვარი ხელმოწერა

ფურცელი ფურცლები

თარიღი

layout

თარიღი

მასშტაბი

ნახაზი

სტადია

ნახაზზე ზომები მოცემულია სანტიმეტრებში.

ნახაზის ყველა ცვლილება მშენებლობისას
შეთანხმებული უნდა იყოს პროექტის ავტორთან.

m. p.

ტექნიკური მაჩვენებლები

დაამუშავა

არქიტექტორი

დირექტორი

პრ. კონსტრუქტორი

შეამოწმა

არქიტექტორი

1:150

ფორმატი დაკვეთა

დწგ. ფაილის სახელი

პირობითი ნიშნები:

გეგმები .დწგ

ექსპლიკაცია

ღერძის ხაზი

ნ ექსპლიკაციის ნუმერაცია

ვეძათხევის #20

ეზო

ვეძათხევის #20

აპარტ დეველოპმენტი

დიმიტრი ელიკაშვილი

გურამ ციმაკურიძე

2200

900

90wT

2200 1000 30wT

2200 1000 30wT

2200 1000

30wT

W-02
Worksheet

0,65

2,80 2,90

2,002,701,40

2,05

6,60

7,75

2,55

16,40

0,30

0,40

0,40

0,40

1,70

6,20

7,35

18,70

5,40 4,70 1,90 6,70

0,40 0,40 0,40 0,40 0,40 5,00 4,30 1,50 6,30

18,70

5,40 4,70 1,90 6,70

0,40 0,40 0,30 0,40 0,40 5,00 4,30 1,60 6,30

21,06

5,20 3,20 2,80 3,00 2,85

3,70 0,40 4,80 0,40 2,80 0,40 2,40 0,40 2,60 0,40 2,50 0,30
3,90

0,50
0,30

6,10 0,50

0,30

0,50

0,30 1,50

1,15

1,20

1,70

0,52

1,18

1,20

1,32 0,38

1,70

1,00
1,00

1,00

16,60

1,50

1,00 1,701,20

1,00

1,00

1,00

18,69

0,90

1,00

13,96

2,82

1,90

0,80

0,80

0,80 0,80

0,80

0,80
0,80

0,80
0,80

1,00 1,00 1,00

1,00

1,00 0,63

1,00

1,00

2,70

13,45
4,80 2,00 2,80 1,20 0,87 0,15 1,50 1,50 1,60 6,40 2,70 5,15 1,50 2,55 2,60

5,60

2,20

1,60

1,50

19,10

21,21

19,10

6,80

1,20

0,90
0,90

23,43

5,85

4,55

2,10

6,55

0,40

3,95

0,40

0,40

0,40

0,40

5,45

6,25

6,10

4,38

23,75

5,32
3,94

0,80

1,34

1,35
1,80
0,80

1,80

1,80
1,45
1,80

12,39

6,49

5,85

6,08

0,40

5,45

0,40

0,40

0,20
1,00
1,10
1,80
1,00
2,85
8,55 8,35

1,50
0,40

6,25

0,40

0,60

1,50

1,80 1,25 1,80 1,20 1,80 1,42

1,50 0,20

5,65

0,40

3,31 0,30

1,60

5,95

3,67

11,37

11,22

12,34

2,05

6,60

7,75

5,07

21,46

0,30

0,40

0,40

0,30

4,72

0,40

1,70

6,20

7,35

21,77

9,06

1,20

0,47

1,62

0,40
1,72

0,40

4,15

1,82

0,30

0,30

1,82

2,13

4,50

2,13

10,73 10,58

2,30

1,20
2,30

1,20
2,30

1,20
4,41

1,20

1,27

0,80 1,10 0,80 0,80 5,15 1,80 0,80 4,10 0,80 1,15 1,80

10,10

9,90

4,50 5,40

5,00 0,40 4,30 0,40

5,70 2,40 2,00

1,79 2,40 2,90 0,80 1,10 0,80 3,30 0,80 1,00

6,49 0,40 4,80 0,40 2,80

6,69 5,20 3,00

14,89

21,21

0,41 2,40 4,50 3,30 0,80 3,20 1,70 0,80 1,80 1,62 0,68

0,95

6,19

0,55

1,13

1,64

15,54

14,73

16,05

17,17

18,45

4,82

4,61

4,63 4,41
3,50

3,67

- 1

D

D-5

D-1

V-2

V-7

V-8

V-7

V-8

V-8
V-9

-2 D

D-6

D -6 -3 D

-2 D

D -6

D -6

D -3

D -1

V-8

V-8

V-8

D -6

D -1

D -1

-4 D

-4 D

D-6

- 2

D

D-1

D-3

V-4

- 6

D

D-3

- 1

D

- 4

D -4

D

V-4 V-4 D-4 D -5

D -1

D-6

432,36 ± 0,00

3,24

4

4

1

5

5

3

3

-0,15

ბინა #5 56,9

m

2

51,2

m

2 5,7

m

2

ბინა #6 38,5

m

2

35,6

m

2 2.9

m

2

ბინა #7 43,2

m

2

40,3

m

2

ბინა #8 43,0

m

2

40,1

m

2 2.9 m2 2.9

m

2

ბინა #9 57,4

m

2

57,4

m

2 ---

m

2

saboilero
2,7

m

2

დერეფანი 23,0

m

2

ბინა #1 30,4

m

2

30,4

m

2 ----

m

2

ბინა #2 44,9

m

2

44,9

m

2 ----

m

2

ბინა #3 42,9

m

2

42,9

m

2 ----

m

2

ბინა #4 40,9

m

2

40,9

m

2 ----

m

2

ბინა #5 47,9

m

2

47,9

m

2 ----
m

2

დერეფანი 52,8

m

2

ტერასა 44,5

m

2

5,7

m

2
2,9

m

2 2,9

m

2 2,9

m

2

19,5

m

2

-0,15

1

2

3

4

5

6

7

2'

1' 3'

4'

5'

6'

a'

b'

g'

d'

ე' ა' ბ' გ' დ' აბგდე აბგდე

V-5 V-5 V-5

V-5

V-5

V-5

V-6 V-5 V-5

V-6

D-8

D-10

D-10

D-9

D-9

D-9

D-9

D-9

D-12 D-12

15,1

m

2

საპროექტო სახანძრო კიბე

წყალშემკრები მილი
(შეღებილი თუნუქი) 10X10

RAL
9011

წყალშემკრები მილი
(შეღებილი თუნუქი) 15X15

RAL
9011

წყალშემკრები მილი
(შეღებილი თუნუქი) 15X15

RAL
9011

1

1

1

1

1

11

1

1

1

ექსპლიკაცია

1. საცხოვრებელი 431.60

m

2

2. საზაფხულო ფართი 58.9

m

2

3. კიბის უჯრედები დერეფნები 110.4

m

2

4. დამხმარე გართები 2.7

m

2

2

2

2

2

3

3

3

3

4

3

3

1

Type

A

R =

R =

1.5

1.50

R = 1.50

XIT

EXIT

EXIT

R = 1.50

R = 1.50

R = 1.50

R = 1.50

R = 1.50

ღ = 1.50 განაშენიანების რეგულირების

ხაზი უკანა

ეზოსთვის საკადასტრო

საზღვარი

საკადასტრო საზღვარი

საკადასტრო საზღვარი

საკადასტრო

საზღვარი

საკადასტრო
საზღვარი

საკადასტრო საზღვარი საკადასტრო საზღვარი

საკადასტრო საზღვარი

საკადასტრო საზღვარი

გათბობის ქვაბების, მრიცხველების და სხვა
say

ოფაცხოვრებო აგრეგატების განთავსების
ადგილი

R = 1.50

R = 1.50

R = 1.50

R = 1.50

R = 1.50

ბლოკი 1 -

3

.24 ნიშნული
ბლოკი 2 -

0

.00 ნიშნული

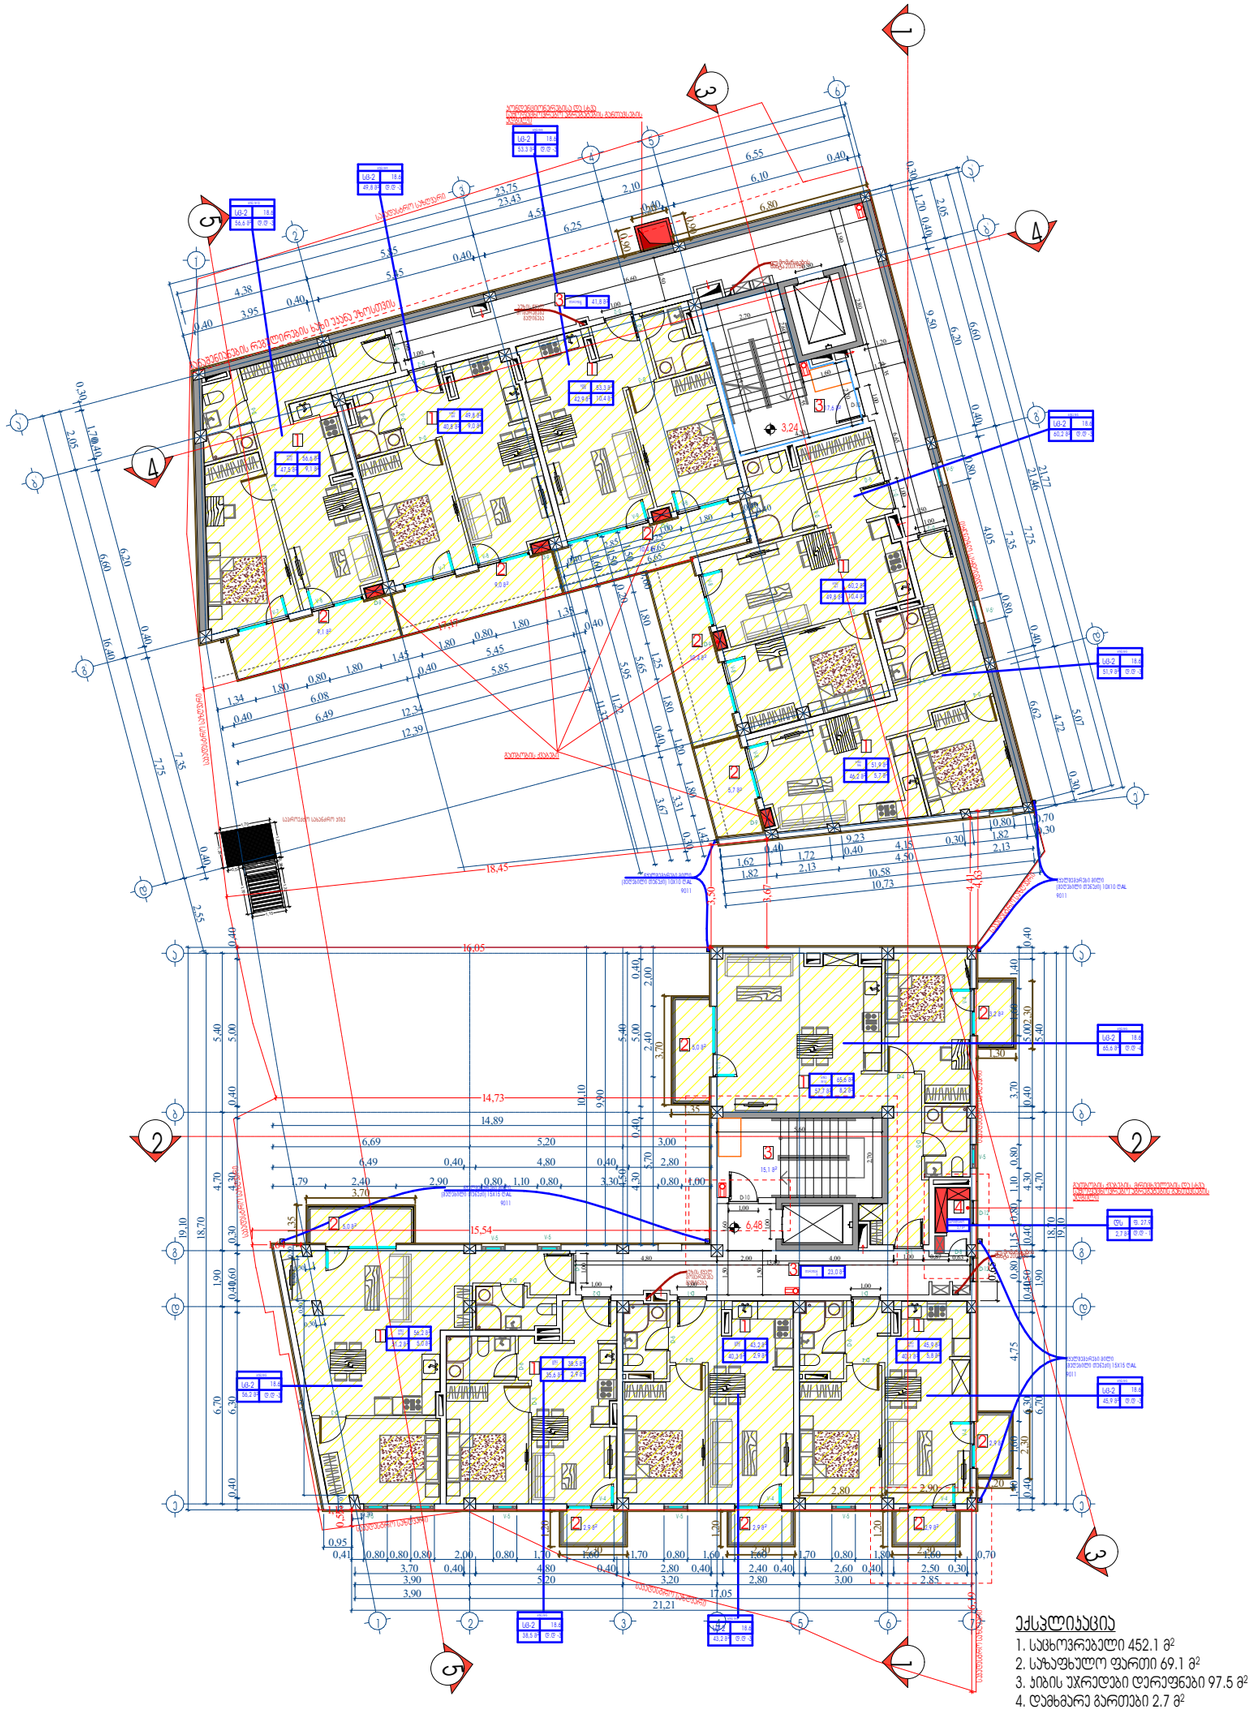

G SPublisherVersion 0.0.100.100

არქიტექტურული
ნიშნული

კედლები

კოლონები

A-2

მისამართი

შენიშვნები:

დამკვეთი

მისამართი

პროექტის სახელწოდება

თანამდებობა გვარი ხელმოწერა

ფურცელი ფურცლები

თარიღი

layout

თარიღი

მასშტაბი

ნახაზი

სტადია

ნახაზზე ზომები მოცემულია სანტიმეტრებში.

ნახაზის ყველა ცვლილება მშენებლობისას
შეთანხმებული უნდა იყოს პროექტის ავტორთან.

m. p.

ტექნიკური მაჩვენებლები

დაამუშავა

არქიტექტორი

დირექტორი

პრ. კონსტრუქტორი

შეამოწმა

არქიტექტორი

1:150

ფორმატი დაკვეთა

დწგ. ფაილის სახელი

პირობითი ნიშნები:

გეგმები .დწგ

ექსპლიკაცია

ღერძის ხაზი

ნ ექსპლიკაციის ნუმერაცია

ვეძათხევის #20

ეზო

ვეძათხევის #20

აპარტ დეველოპმენტი

დიმიტრი ელიკაშვილი

გურამ ციმაკურიძე

0,65

2,80 2,90

2,30

1,20

1,20

3,70

1,35

23,43

5,85

4,55

2,10

6,55

3,95
0,40

0,40

0,40

0,40

0,40

5,45

6,25

6,10

4,38

2,05

6,60

7,75

2,55

16,40

0,30

0,40

0,40

0,40

1,70

6,20

7,35

18,70

5,40 4,70 1,90 6,70

0,40 0,40 0,40 0,40 0,40 5,00 4,30 1,50 6,30

18,70

5,40 4,70 1,90 6,70

0,40 0,40 0,30 0,40 0,40 5,00 4,30 1,60 6,30

3,90 17,05

5,20 3,20 2,80 3,00 2,85

3,70 0,40 4,80 0,40 2,80 0,40 2,40 0,40 2,60 0,40 2,50 0,30
3,90

0,50
0,30

6,10 0,50

0,30

0,50

0,30 1,50

1,15

1,20

1,70

0,52

1,18

1,20

1,32 0,38

1,70

1,00

1,00

1,00 1,00 1,00

1,00

0,63

5,60

2,70

1,50

13,40 1,00

4,80 2,00 4,00 0,87 1,60 1,50 1,00 1,00 1,00

1,00

1,00

1,00

16,60

1,50

1,701,20 11,35

6,65

2,80

1,90

0,90

5,15 2,70
4,30

1,60

2,60

2,55

2,20

1,50

19,10

21,21

19,10

23,75
6,80

1,20

0,90
0,90

2,05

6,60

7,75

5,07

21,46

0,30

0,40

0,40

0,30

4,72

0,40

1,70

6,20

7,35

21,77

1,35
1,80
0,80
1,80
1,45
1,80
0,80
1,80
1,34

12,39

5,85

6,49

0,40

5,45

0,40

6,08

0,40

6,62

0,80

4,05

0,80

9,50

0,40
1,80
1,00

2,85

6,656,65

0,40

6,25

0,40

1,50

0,60 1,80 1,25 1,80 1,20 1,80 1,42

1,50 0,20

5,65

0,40

3,31 0,30

1,60

5,95

3,67

11,37

11,22

12,34

9,23

0,70

0,80

1,62

0,40
1,72

0,40

4,15

0,30

1,82

0,30

1,82

2,13

4,50

2,13

10,73 10,58

1,40 1,60 4,75 0,80 1,15 0,80 1,10 0,80 3,70 1,60 1,40

2,30

1,20
2,30

2,30

1,20

2,30

3,70

1,30

1,35

1,79 2,40 2,90 0,80 1,10 0,80 3,30 0,80 1,00

6,49 0,40 4,80 0,40 2,80

6,69 5,20 3,00

14,89

10,10

9,90

4,50 5,40

4,30 0,40 5,00 0,40

5,70 2,40 2,00

0,95

0,41 0,80 0,80 0,80 2,00 0,80 1,70 1,60 1,70 0,80 1,60 1,60 1,70 0,80 1,80 1,60 0,70 6,19 0,55

1,13

1,64

15,54

14,73

16,05

17,17

18,45

4,63 4,41
3,50

3,67

- 1

D

D-5

D-1

V-7

V-8

V-7

V-8

V-8
V-9

-2 D

D-6

D -6 -3 D

-2 D

D -6

D -6

D -3

D -1

V-8

V-8

V-8

D -6

D -1

-4 D

-4 D

D-6

- 2

D

D-1

D-3

V-4

- 6

D
- 1

D

- 4

D -4

D

V-4 V-4

V-1

- 3

D

V-4

D-4

V-1

-2 D

-4 D

D-6

D -5

6,48

3,24

3

3

4

4

1 1

5

5

2

2

V-4

ბინა #10 56,2

m

2

51,2

m

2 5,0

m

2

ბინა #1 38,5

m

2

35,6

m

2 2,9

m

2

ბინა #12 43,2

m

2

40,3

m

2 2,9

m

2

ბინა #13 45,9

m

2

40,1

m

2 5,8

m

2

ბინა

#14 65,6

m

2

57,7

m

2
8,2

m

2

2,9

m

2 2,9

m

2 2,9

m

2

2,9

m

2

5,0

m

2

5,0

m

2

3,2

m

2

ბინა #6 51,9

m

2

46,2

m

2 5,7

m

2

5,7

m

2

ბინა #7 60,2

m

2

49,8

m

2 10,4

m

2

10,4

m

2

ბინა #8 53,3

m

2

42,9

m

2 10,4

m

2

10,4

m

2

ბინა #9 49,8

m

2

40,8

m

2 9,0

m

2

ბინა #10 56,6

m

2

47,5

m

2 9,1

m

2

9,0

m

2

9,1

m

2

დერეფანი 41,8

m

2

D -5

17,6

m

2

1

2

3

4

5

6

7

2'

1' 3'

4'

5'

6'

a'

b'

g'

d'

ე' ა' ბ' გ' დ' აბგდე აბგდე

V-5 V-5

V-5 V-5 V-5 V-5 V-5

V-5

V-5'

V-5'

D-8

D-10

D-10

D-9

D-9

D-9

D-9

D-9

D-12 D-12

დერეფანი 23,0

m

2

15,1

m

2

saboilero
2,7

m

2

საპროექტო სახანძრო კიბე

ელ.მომარაგების შახტა 200X150

ელ.მომარაგების შახტა 200X150

აუზის წყალ
მომარაგება
გადინება

აუზის წყალ
მომარაგება
გადინება

წყალშემკრები მილი

(შეღებილი თუნუქი) 10X10

RAL
9011

წყალშემკრები მილი
(შეღებილი თუნუქი) 10X10

RAL
9011

წყალშემკრები მილი
(შეღებილი თუნუქი) 15X15

RAL
9011

წყალშემკრები მილი
(შეღებილი თუნუქი) 15X15

RAL
9011

ექსპლიკაცია

1. საცხოვრებელი 452.1

m

2

2. საზაფხულო ფართი 69.1

m

2

3. კიბის უჯრედები დერეფნები 97.5

m

2

4. დამხმარე გართები 2.7

m

2

2

2

2

22

2

2

2

2

2

2

2

1

1

1

1

1

1

1

1

1

1

3

3

3

3

4

განაშენიანების რეგულირების

ხაზი უკანა

ეზოსთვის

გათბობის ქვაბების, მრიცხველების და სხვა
say

ოფაცხოვრებო აგრეგატების განთავსების
ადგილი

საკადასტრო

საზღვარი

საკადასტრო საზღვარი

საკადასტრო საზღვარი

საკადასტრო

საზღვარი

საკადასტრო
საზღვარი

საკადასტრო საზღვარი საკადასტრო საზღვარი

საკადასტრო საზღვარი

საკადასტრო საზღვარი

გათბობის ქვაბები

კონდენციონერებისა და სხვა
საყოფაცხოვრებო აგრეგატების განთავსების
ადგილი

ბინა

10

18.6
56,6

m d.d

-

3

2

sc-2

ბინა

#

9

18.6
4

9,8

m d.d

-

3

2

sc-2

ბინა

#

8

18.6
53.3

m d.d

-

3

2

sc-2

ბინა

#

5

18.6
60,2

m d.d

-

3

2

sc-2

ბინა

#

5

18.6
51,9

m d.d

-

3

2

sc-2

ბინა

#

5

18.6
65,6

m d.d

-

4

2

sc-2

ბინა

#

5

18.6
45,9

m d.d

-

3

2

sc-2

ბინა

#

5

18.6
43,2

m d.d

-

3

2

sc-2

ბინა

#

5

18.6
38,5

m d.d

-

3

2

sc-2

ბინა

#

5

18.6
56,2

m d.d

-

3

2

sc-2

f. 27.9
2,7

m

2 d.d -

1

ds

ბლოკი 1 - 6.48 ნიშნული

ბლოკი 2 - 3.24 ნიშნული

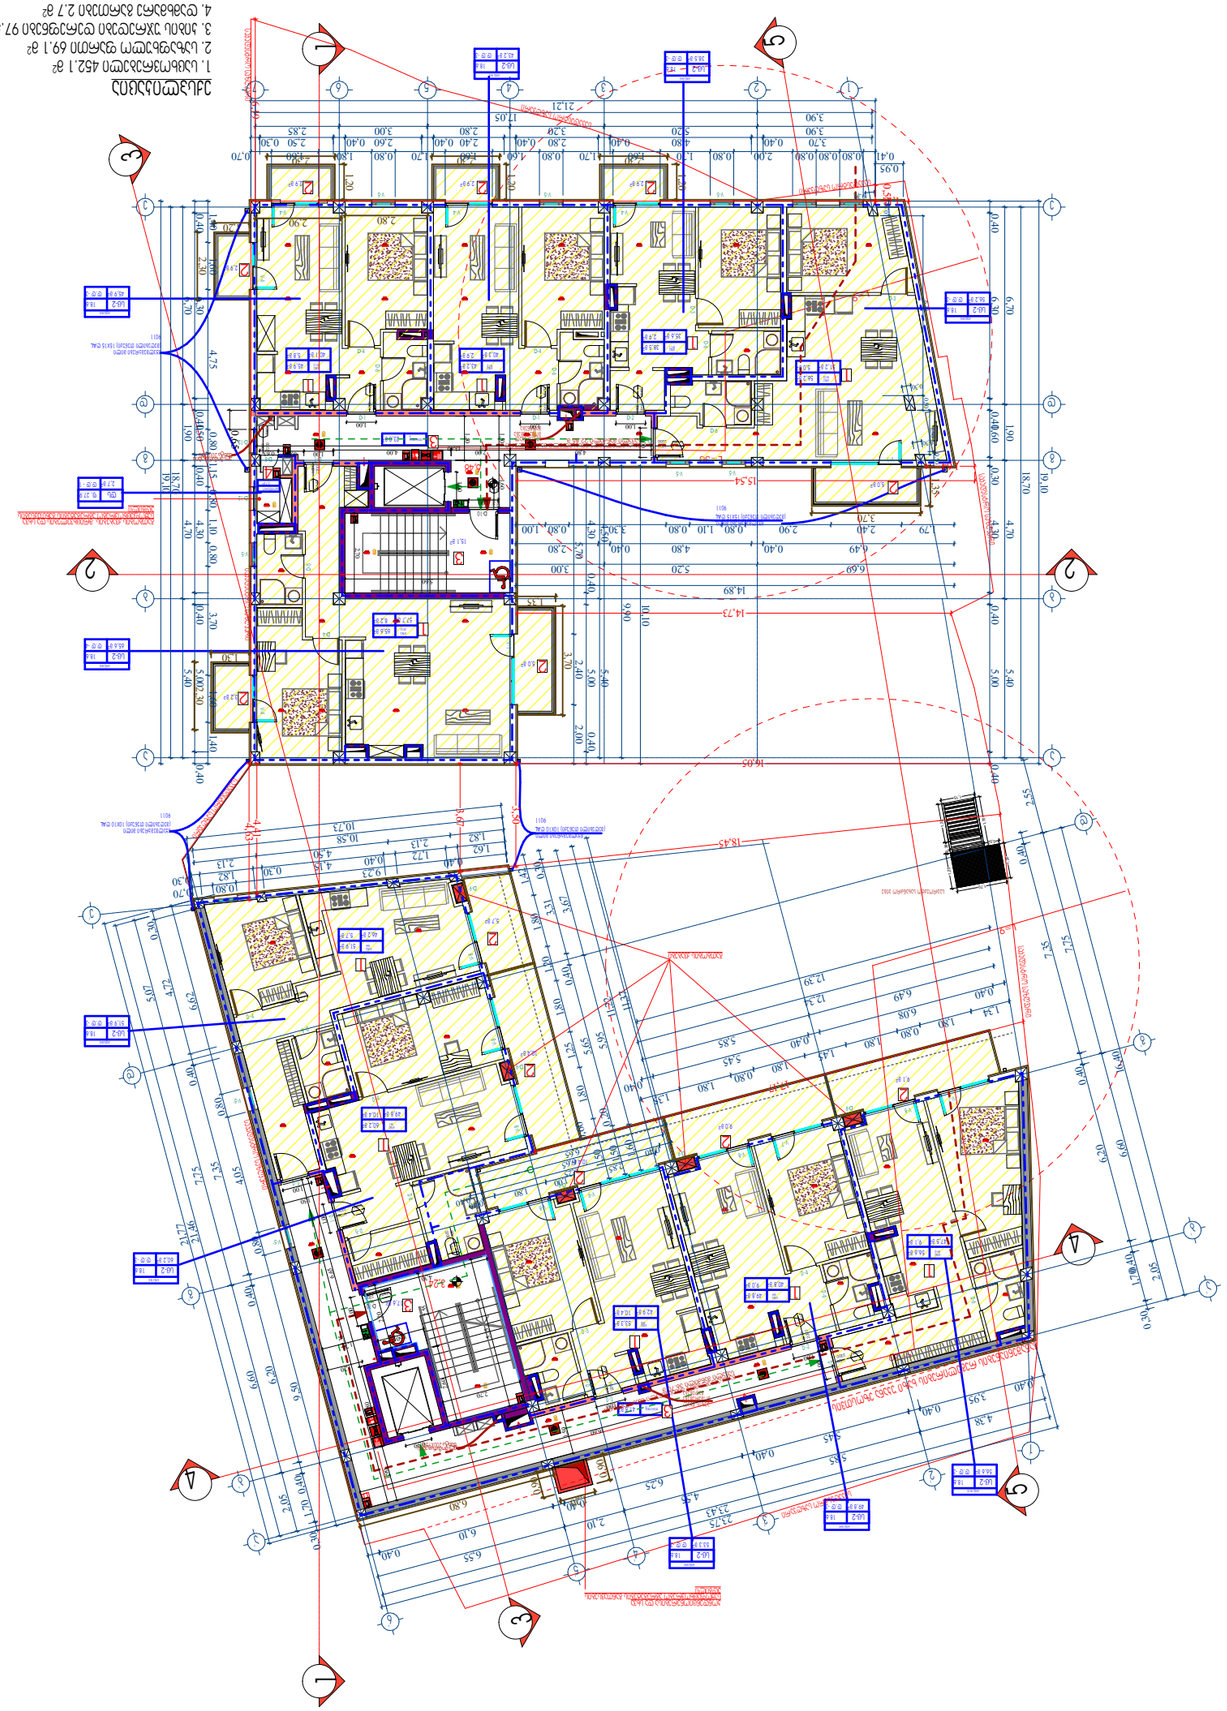

G SPublisherVersion 0.0.100.100

არქიტექტურული
ნიშნული

კედლები

კოლონები

A-2

მისამართი

შენიშვნები:

დამკვეთი

მისამართი

პროექტის სახელწოდება

თანამდებობა გვარი ხელმოწერა

ფურცელი ფურცლები

თარიღი

layout

თარიღი

მასშტაბი

ნახაზი

სტადია

ნახაზზე ზომები მოცემულია სანტიმეტრებში.

ნახაზის ყველა ცვლილება მშენებლობისას
შეთანხმებული უნდა იყოს პროექტის ავტორთან.

m. p.

ტექნიკური მაჩვენებლები

დაამუშავა

არქიტექტორი

დირექტორი

პრ. კონსტრუქტორი

შეამოწმა

არქიტექტორი

1:150

ფორმატი დაკვეთა

დწგ. ფაილის სახელი

პირობითი ნიშნები:

გეგმები .დწგ

ექსპლიკაცია

ღერძის ხაზი

ნ ექსპლიკაციის ნუმერაცია

ვეძათხევის #20

ეზო

ვეძათხევის #20

აპარტ დეველოპმენტი

დიმიტრი ელიკაშვილი

გურამ ციმაკურიძე

2200

900

90wT

2200

1000

30wT

2200

1000

30wT

2200

063

30wT

2200

1000

30wT

2200

1000
30wT

900 2200 90wT

2200 900

90wT

2200 1000 30wT

2200 1000 30wT

2200 1000

30wT

2200 1000

30wT

2200 1000

30wT

2200

1000

30wT

L=9

L=9

L

=30

L

=30

0,65

2,80 2,90

2,30

1,20

1,20

3,70

1,35

23,43

5,85

4,55

2,10

6,55

0,40

3,95

0,40

0,40

0,40

0,40

5,45

6,25

6,10

4,38

2,05

6,60

7,75

2,55

16,40

0,30

0,40

0,40

0,40

1,70

6,20

7,35

18,70

5,40 4,70 1,90 6,70

0,40 0,40 0,40 0,40 0,40 5,00 4,30 1,50 6,30

18,70

5,40 4,70 1,90 6,70

0,40 0,40 0,30 0,40 0,40 5,00 4,30 1,60 6,30

3,90 17,05

5,20 3,20 2,80 3,00 2,85

3,70 0,40 4,80 0,40 2,80 0,40 2,40 0,40 2,60 0,40 2,50 0,30
3,90

0,50
0,30

6,10 0,50

0,30

0,50

0,30 1,50

1,15

1,20

1,70

0,52

1,18

1,20

1,32 0,38

1,70

1,00

1,00

1,00 1,00 1,00

1,00

0,63

5,60

2,70

1,50

13,40 1,00

4,80 2,00 4,00 0,87 1,60 1,50 1,00 1,00 1,00

1,00

1,00

1,00

16,60

1,50

1,701,20 11,35

6,65

2,80

1,90

0,90

5,15 2,70
4,30

1,60

2,60

2,55

2,20

1,50

19,10

21,21

19,10

23,75
6,80

1,20

0,90
0,90

2,05

6,60

7,75

5,07

21,46

0,30

0,40

0,40

0,30

4,72

0,40

1,70

6,20

7,35

21,77

0,80

1,80

1,80

0,80

1,34

1,80

1,45

1,80

1,35

12,39

6,49

5,85

0,40

5,45

0,40

6,08

0,40

0,80

6,62

0,80

4,05

9,50

0,40
1,80
1,00

2,85

6,656,65

0,40

6,25

0,40

1,80 1,20

0,60

1,80

1,50

1,25 1,80

1,42

1,50

5,65

0,40

0,20

3,31 0,30

5,95

1,60

3,67

11,37

11,22

12,34

9,23

0,70

0,80

1,72

1,82
0,40
1,62

0,30
0,40

4,15

0,30

1,82

2,13

4,50

2,13

10,73 10,58

1,10 1,60 0,80 3,70 0,80 1,60 1,15 0,80 1,40 4,75 1,40

2,30

1,20
2,30

2,30

1,20

2,30

3,70

1,30

1,35

1,79 2,40 2,90 0,80 1,10 0,80 3,30 0,80 1,00

6,49 0,40 4,80 0,40 2,80

6,69 5,20 3,00

14,89

10,10

9,90

4,50 5,40

4,30 0,40 5,00 0,40

5,70 2,40 2,00

0,95

0,41 0,80 0,80 0,80 2,00 0,80 1,70 1,60 1,70 0,80 1,60 1,60 1,70 0,80 1,80 1,60 0,70 6,19 0,55

1,13

1,64

15,54

14,73

16,05

17,17

18,45

4,63 4,41
3,50

3,67

- 1

D

D-5

D-1

V-7

V-8

V-7

V-8

V-8
V-9

-2 D

D-6

D -6 -3 D

-2 D

D -6

D -6

D -3

D -1

V-8

V-8

V-8

D -6

D -1

-4 D

-4 D

D-6

- 2

D

D-1

D-3

V-4

- 6

D
- 1

D

- 4

D -4

D

V-4 V-4

V-1

- 3

D

V-4

D-4

V-1

-2 D

-4 D

D-6

D -5

6,48

3,24

3

3

4

4

1 1

5

5

2

2

V-4

ბინა #10 56,2

m

2

51,2

m

2 5,0

m

2

ბინა #1 38,5

m

2

35,6

m

2 2,9

m

2

ბინა #12 43,2

m

2

40,3

m

2 2,9

m

2

ბინა #13 45,9

m

2

40,1

m

2 5,8

m

2

ბინა

#14 65,6

m

2

57,7

m

2
8,2

m

2

2,9

m

2 2,9

m

2 2,9

m

2

2,9

m

2

5,0

m

2

5,0

m

2

3,2

m

2

ბინა #6 51,9

m

2

46,2

m

2 5,7

m

2

5,7

m

2

ბინა #7 60,2

m

2

49,8

m

2 10,4

m

2

10,4

m

2

ბინა #8 53,3

m

2

42,9

m

2 10,4

m

2

10,4

m

2

ბინა #9 49,8

m

2

40,8

m

2 9,0

m

2

ბინა #10 56,6

m

2

47,5

m

2 9,1

m

2

9,0

m

2

9,1

m

2

დერეფანი 41,8

m

2

D -5

17,6

m

2

1

2

3

4

5

6

7

2'

1' 3'

4'

5'

6'

a'

b'

g'

d'

ე' ა' ბ' გ' დ' აბგდე აბგდე

V-5 V-5

V-5 V-5 V-5 V-5 V-5

V-5

V-5'

V-5'

D-8

D-10

D-10

D-9

D-9

D-9

D-9

D-9

D-12 D-12

დერეფანი 23,0

m

2

15,1

m

2

saboilero
2,7

m

2

საპროექტო სახანძრო კიბე

ელ.მომარაგების შახტა 200X150

ელ.მომარაგების შახტა 200X150

აუზის წყალ
მომარაგება
გადინება

აუზის წყალ
მომარაგება
გადინება

წყალშემკრები მილი

(შეღებილი თუნუქი) 10X10

RAL
9011

წყალშემკრები მილი
(შეღებილი თუნუქი) 10X10

RAL
9011

წყალშემკრები მილი
(შეღებილი თუნუქი) 15X15

RAL
9011

წყალშემკრები მილი
(შეღებილი თუნუქი) 15X15

RAL
9011

ექსპლიკაცია

1. საცხოვრებელი 452.1

m

2

2. საზაფხულო ფართი 69.1

m

2

3. კიბის უჯრედები დერეფნები 97.5

m

2

4. დამხმარე გართები 2.7

m

2

2

2

2

22

2

2

2

2

2

2

2

1

1

1

1

1

1

1

1

1

1

3

3

3

3

4

Type

A

Type

A

გასასვლელამდე მისასვლელი მაქსიმალური
სავალი მანძილი 22.85

m

Type

A

Type

A

Type A

Type

A

Type

A

Type

A

Type

A

გასასვლელამდე

მისასვლელი

მაქსიმალური

სავალი

მანძილი

36

.

70

m

Type

A

განაშენიანების რეგულირების

ხაზი უკანა

ეზოსთვის საკადასტრო

საზღვარი

საკადასტრო საზღვარი

საკადასტრო საზღვარი

საკადასტრო

საზღვარი

საკადასტრო
საზღვარი

საკადასტრო საზღვარი საკადასტრო საზღვარი

საკადასტრო საზღვარი

საკადასტრო საზღვარი

გათბობის ქვაბების, მრიცხველების და სხვა
say

ოფაცხოვრებო აგრეგატების განთავსების
ადგილი

გათბობის ქვაბები

კონდენციონერებისა და სხვა
საყოფაცხოვრებო აგრეგატების განთავსების
ადგილი

ბინა

10

18.6
56,6

m d.d

-

3

2

sc-2

ბინა

#

9

18.6
4

9,8

m d.d

-

3

2

sc-2

ბინა

#

8

18.6
53.3

m d.d

-

3

2

sc-2

ბინა

#

5

18.6
60,2

m d.d

-

3

2

sc-2

ბინა

#

5

18.6
51,9

m d.d

-

3

2

sc-2

ბინა

#

5

18.6
65,6

m d.d

-

4

2

sc-2

ბინა

#

5

18.6
45,9

m d.d

-

3

2

sc-2

ბინა

#

5

18.6
43,2

m d.d

-

3

2

sc-2

ბინა

#

5

18.6
38,5

m d.d

-

3

2

sc-2

ბინა

#

5

18.6
56,2

m d.d

-

3

2

sc-2

f. 27.9
2,7

m

2 d.d -

1

ds

FIR

AL

M

F

AL

IRE

M

ბლოკი 1 - 6.48 ნიშნული

ბლოკი 2 - 3.24 ნიშნული

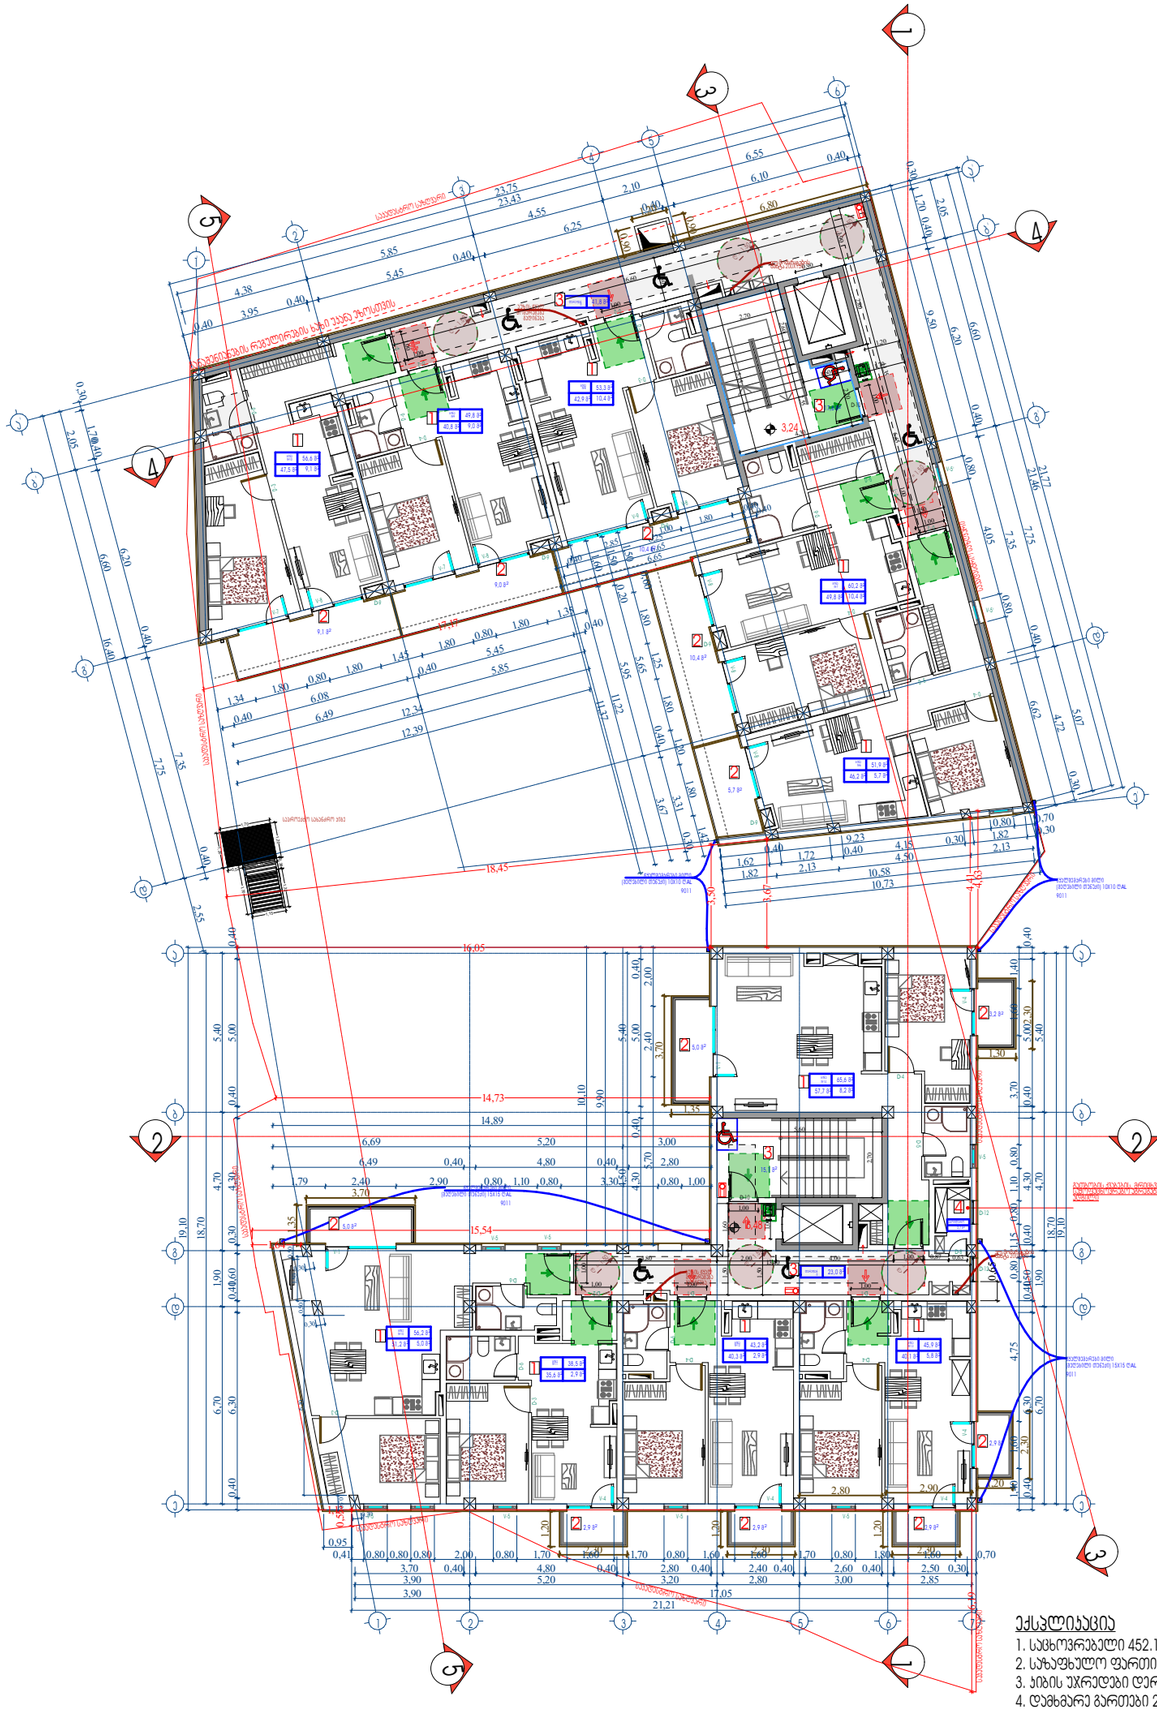

G SPublisherVersion 0.0.100.100

არქიტექტურული
ნიშნული

კედლები

კოლონები

A-2

მისამართი

შენიშვნები:

დამკვეთი

მისამართი

პროექტის სახელწოდება

თანამდებობა გვარი ხელმოწერა

ფურცელი ფურცლები

თარიღი

layout

თარიღი

მასშტაბი

ნახაზი

სტადია

ნახაზზე ზომები მოცემულია სანტიმეტრებში.

ნახაზის ყველა ცვლილება მშენებლობისას
შეთანხმებული უნდა იყოს პროექტის ავტორთან.

m. p.

ტექნიკური მაჩვენებლები

დაამუშავა

არქიტექტორი

დირექტორი

პრ. კონსტრუქტორი

შეამოწმა

არქიტექტორი

1:150

ფორმატი დაკვეთა

დწგ. ფაილის სახელი

პირობითი ნიშნები:

გეგმები .დწგ

ექსპლიკაცია

ღერძის ხაზი

ნ ექსპლიკაციის ნუმერაცია

ვეძათხევის #20

ეზო

ვეძათხევის #20

აპარტ დეველოპმენტი

დიმიტრი ელიკაშვილი

გურამ ციმაკურიძე

0,65

2,80 2,90

2,30

1,20

1,20

3,70

1,35

23,43

5,85

4,55

2,10

6,55

0,40

3,95

0,40

0,40

0,40

0,40

5,45

6,25

6,10

4,38

2,05

6,60

7,75

2,55

16,40

0,30

0,40

0,40

0,40

1,70

6,20

7,35

18,70

5,40 4,70 1,90 6,70

0,40 0,40 0,40 0,40 0,40 5,00 4,30 1,50 6,30

18,70

5,40 4,70 1,90 6,70

0,40 0,40 0,30 0,40 0,40 5,00 4,30 1,60 6,30

3,90 17,05

5,20 3,20 2,80 3,00 2,85

3,70 0,40 4,80 0,40 2,80 0,40 2,40 0,40 2,60 0,40 2,50 0,30
3,90

0,50
0,30

6,10 0,50

0,30

0,50

0,30 1,50

1,15

1,20

1,70

0,52

1,18

1,20

1,32 0,38

1,70

1,00

1,00

1,00 1,00 1,00

1,00

0,63

5,60

2,70

1,50

13,40 1,00

4,80 2,00 4,00 0,87 1,60 1,50 1,00 1,00 1,00

1,00

1,00

1,00

16,60

1,50

1,701,20 11,35

6,65

2,80

1,90

0,90

5,15 2,70
4,30

1,60

2,60

2,55

2,20

1,50

19,10

21,21

19,10

23,75
6,80

1,20

0,90
0,90

2,05

6,60

7,75

5,07

21,46

0,30

0,40

0,40

0,30

4,72

0,40

1,70

6,20

7,35

21,77

0,80

1,80

1,80

0,80

1,34

1,80

1,45

1,80

1,35

12,39

6,49

5,85

0,40

5,45

0,40

6,08

0,40

0,80

6,62

0,80

4,05

9,50

0,40
1,80
1,00
2,85

6,656,65

0,40

6,25

0,40

1,80 1,20

0,60

1,80

1,50

1,25 1,80

1,42

1,50

5,65

0,40

0,20

3,31 0,30

5,95

1,60

3,67

11,37

11,22

12,34

9,23

0,70

0,80

1,72

1,82
0,40
1,62

0,30
0,40

4,15

0,30

1,82

2,13

4,50

2,13

10,73 10,58

1,10 1,60 0,80 3,70 0,80 1,60 1,15 0,80 1,40 4,75 1,40

2,30

1,20
2,30

2,30

1,20

2,30

3,70

1,30

1,35

1,79 2,40 2,90 0,80 1,10 0,80 3,30 0,80 1,00

6,49 0,40 4,80 0,40 2,80

6,69 5,20 3,00

14,89

10,10

9,90

4,50 5,40

4,30 0,40 5,00 0,40

5,70 2,40 2,00

0,95

0,41 0,80 0,80 0,80 2,00 0,80 1,70 1,60 1,70 0,80 1,60 1,60 1,70 0,80 1,80 1,60 0,70 6,19 0,55

1,13

1,64

15,54

14,73

16,05

17,17

18,45

4,63 4,41
3,50

3,67

- 1

D

D-5

D-1

V-7

V-8

V-7

V-8

V-8
V-9

-2 D

D-6

D -6 -3 D

-2 D

D -6

D -6

D -3

D -1

V-8

V-8

V-8

D -6

D -1

-4 D

-4 D

D-6

- 2

D

D-1

D-3

V-4

- 6

D
- 1

D

- 4

D -4

D

V-4 V-4

V-1

- 3

D

V-4

D-4

V-1

-2 D

-4 D

D-6

D -5

6,48

3,24

3

3

4

4

1 1

5

5

2

2

V-4

ბინა #10 56,2

m

2

51,2

m

2 5,0

m

2

ბინა #1 38,5

m

2

35,6

m

2 2,9

m

2

ბინა #12 43,2

m

2

40,3

m

2 2,9

m

2

ბინა #13 45,9

m

2

40,1

m

2 5,8

m

2

ბინა

#14 65,6

m

2

57,7

m

2
8,2

m

2

2,9

m

2 2,9

m

2 2,9

m

2

2,9

m

2

5,0

m

2

5,0

m

2

3,2

m

2

ბინა #6 51,9

m

2

46,2

m

2 5,7

m

2

5,7

m

2

ბინა #7 60,2

m

2

49,8

m

2 10,4

m

2

10,4

m

2

ბინა #8 53,3

m

2

42,9

m

2 10,4

m

2

10,4

m

2

ბინა #9 49,8

m

2

40,8

m

2 9,0

m

2

ბინა #10 56,6

m

2

47,5

m

2 9,1

m

2

9,0

m

2

9,1

m

2

დერეფანი 41,8

m

2

D -5

17,6

m

2

1

2

3

4

5

6

7

2'

1' 3'

4'

5'

6'

a'

b'

g'

d'

ე' ა' ბ' გ' დ' აბგდე აბგდე

V-5 V-5

V-5 V-5 V-5 V-5 V-5

V-5

V-5'

V-5'

D-8

D-10

D-10

D-9

D-9

D-9

D-9

D-9

D-12 D-12

დერეფანი 23,0

m

2

15,1

m

2

saboilero
2,7

m

2

საპროექტო სახანძრო კიბე

ელ.მომარაგების შახტა 200X150

ელ.მომარაგების შახტა 200X150

აუზის წყალ
მომარაგება
გადინება

აუზის წყალ
მომარაგება
გადინება

წყალშემკრები მილი

(შეღებილი თუნუქი) 10X10

RAL
9011

წყალშემკრები მილი
(შეღებილი თუნუქი) 10X10

RAL
9011

წყალშემკრები მილი
(შეღებილი თუნუქი) 15X15

RAL
9011

წყალშემკრები მილი
(შეღებილი თუნუქი) 15X15

RAL
9011

ექსპლიკაცია

1. საცხოვრებელი 452.1

m

2

2. საზაფხულო ფართი 69.1

m

2

3. კიბის უჯრედები დერეფნები 97.5

m

2

4. დამხმარე გართები 2.7

m

2

2

2

2

22

2

2

2

2

2

2

2

1

1

1

1

1

1

1

1

1

1

3

3

3

3

4

R =

R =

1.5

1.50

R = 1.50

XIT

EXIT

R = 1.50

R = 1.50

R = 1.50

R = 1.50

განაშენიანების რეგულირების

ხაზი უკანა

ეზოსთვის საკადასტრო

საზღვარი

საკადასტრო საზღვარი

საკადასტრო საზღვარი

საკადასტრო

საზღვარი

საკადასტრო
საზღვარი

საკადასტრო საზღვარი საკადასტრო საზღვარი

საკადასტრო საზღვარი

საკადასტრო საზღვარი

გათბობის ქვაბების, მრიცხველების და სხვა
say

ოფაცხოვრებო აგრეგატების განთავსების
ადგილი

ბლოკი 1 - 6.48 ნიშნული
ბლოკი 2 - 3.24 ნიშნული

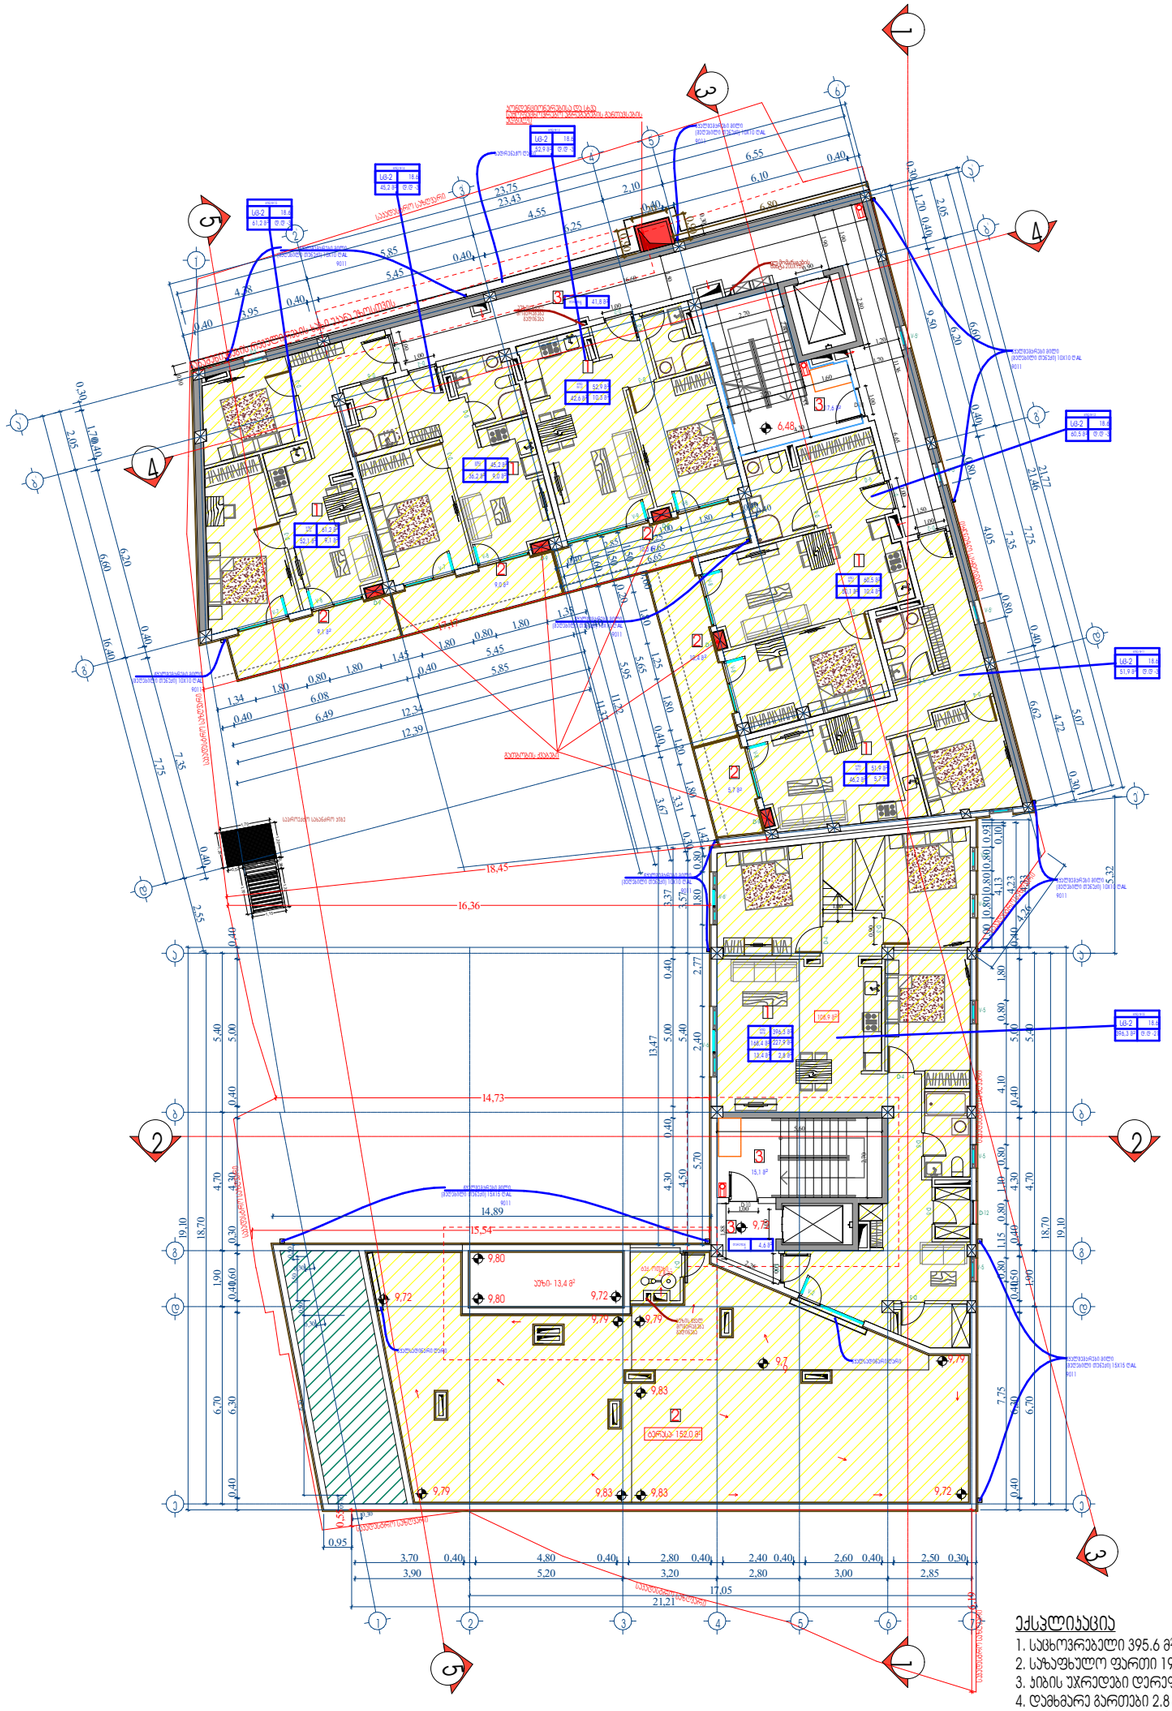

G SPublisherVersion 0.0.100.100

არქიტექტურული
ნიშნული

კედლები

კოლონები

A-2

მისამართი

შენიშვნები:

დამკვეთი

მისამართი

პროექტის სახელწოდება

თანამდებობა გვარი ხელმოწერა

ფურცელი ფურცლები

თარიღი

layout

თარიღი

მასშტაბი

ნახაზი

სტადია

ნახაზზე ზომები მოცემულია სანტიმეტრებში.

ნახაზის ყველა ცვლილება მშენებლობისას
შეთანხმებული უნდა იყოს პროექტის ავტორთან.

m. p.

ტექნიკური მაჩვენებლები

დაამუშავა

არქიტექტორი

დირექტორი

პრ. კონსტრუქტორი

შეამოწმა

არქიტექტორი

1:150

ფორმატი დაკვეთა

დწგ. ფაილის სახელი

პირობითი ნიშნები:

გეგმები .დწგ

ექსპლიკაცია

ღერძის ხაზი

ნ ექსპლიკაციის ნუმერაცია

ვეძათხევის #20

ეზო

ვეძათხევის #20

აპარტ დეველოპმენტი

დიმიტრი ელიკაშვილი

გურამ ციმაკურიძე

0,30

0,30

2,05

6,60

7,75

2,55

16,40

0,30

0,40

0,40

0,40

1,70

6,20

7,35

18,70

5,40 4,70 1,90 6,70

0,40 0,40 0,40 0,40 0,40 5,00 4,30 1,50 6,30

18,70

5,40 4,70 1,90 6,70

0,40 0,40 0,30 0,40 0,40 5,00 4,30 1,60 6,30

17,05

5,20 3,20 2,80 3,00 2,85

3,70 0,40 4,80 0,40 2,80 0,40 2,40 0,40 2,60 0,40 2,50 0,30

3,90

0,50
0,30

6,10 0,50

0,30

0,50

0,30 1,50

1,15

1,20

1,70

0,52

1,18

1,20

1,32 0,38

1,70

1,00

1,00

2,26
1,00

1,88

5,60

2,70

0,90

1,00

1,00

1,00

1,00

5,15 2,70

2,60

2,55 4,30

1,60

2,70

1,00

1,00

1,00

0,90

1,90

1,50

1,701,20

16,60

11,36 6,65

2,80

1,90

1,50

19,10

21,21

19,10

4,26

6,80

1,20

0,90
0,90

23,43

5,85

4,55

2,10

6,55

0,40

3,95

0,40

0,40

0,40

0,40

5,45

6,25

6,10

4,38

23,75

5,32

0,80

1,34

1,35
1,80
0,80

1,80

1,80
1,45
1,80

12,39

6,49

5,85

6,08

0,40

5,45

0,40

0,40

0,40
1,80
1,00

2,85

6,656,65

0,40

6,25

0,40

0,60

1,50

1,80 1,25 1,80 1,20 1,80 1,42

1,50 0,20

5,65

0,40

3,31 0,30

1,60

5,95

3,67

11,37

11,22

12,34

2,05

6,60

7,75

5,07

21,46

0,30

0,40

0,40

0,30

4,72

0,40

1,70

6,20

7,35

21,77 6,62

0,80

4,05

0,80

9,50

1,00 0,80 0,80 0,80 0,93

4,13 0,10

4,23

4,33

7,75 0,80 1,15 0,80 1,10 0,80 4,10 0,80 1,80

5,70 2,40 2,77 1,80 0,80

4,50 5,40 3,57

4,30 0,40 5,00 0,40 3,37

13,47

14,89

0,95

6,19

0,55

15,54

14,73

16,36 17,17

18,45

D-10

D-5

V-7

V-8

V-7

V-8

V-8
V-9

-2 D

D -6 -3 D

-2 D

D -3

D -1

V-8

V-8

V-8

D -1

-4 D

D-4

-2 D

-4 D

D-3
D-4

D-2

V-2
- 5

D

D-5

D -3

-6 D

D -5

D -3

D -6

D -5

9,72

6,48

3

3

4

4

1 1

5

5

2

2

D-7

5,

7

m

2

10,4

m

2

10,3

m

2

9,0

m

2

9,1

m

2

დერეფანი 41,8

m

2

ტერასა- 152,0

m

2

აუზი- 13,4

m

2

ტექ. ოთახი

-

2,8

m

2

ბინა #15 396,3

m

2

108,9

m

2

227,9

m

2 168,4 m2
13,4

m

2 2,8

m

2

ბინა #1 51,9

m

2

46,2

m

2 5,7

m

2

ბინა #12 60,5

m

2

50,1

m

2 10,4

m

2

ბინა #13 52,9

m

2

42,6

m

2 10,3

m

2

ბინა #14 45,2

m

2

36,2

m

2 9,0

m

2

ბინა #15 61,2

m

2

52,1

m

2 9,1

m

2

დერეფანი 4,6

m

2

D -5

17,6

m

2

9,72

9,80 9,80

9,72

9,79

9,83 9,79

9,83

9,79

9,79

9,79

9,72

9,83

1

2

3

4

5

6

7

2'

1' 3'

4'

5'

6'

a'

b'

g'

d'

ე' ა' ბ' გ' დ' აბგდე აბგდე

V-5

V-5

V-5

V-5

V-5

V-6

V-6'

V-5

V-5'

V-5'

V-5'

D-9

D-9

D-9

D-9

D-9

D-10

D-12

15,1

m

2

საპროექტო სახანძრო კიბე

ელ.მომარაგების შახტა 200X150

აუზის წყალ
მომარაგება
გადინება

აუზის წყალ
მომარაგება
გადინება

წყალშემკრები მილი
(შეღებილი თუნუქი) 10X10

RAL
9011

წყალშემკრები მილი

(შეღებილი თუნუქი) 10X10

RAL
9011

წყალშემკრები მილი

(შეღებილი თუნუქი) 10X10

RAL
9011

წყალშემკრები მილი
(შეღებილი თუნუქი) 10X10

RAL
9011

წყალშემკრები მილი
(შეღებილი თუნუქი) 10X10

RAL
9011

წყალშემკრები მილი
(შეღებილი თუნუქი) 10X10

RAL
9011

წყალშემკრები მილი

(შეღებილი თუნუქი) 10X10

RAL
9011

წყალშემკრები მილი
(შეღებილი თუნუქი) 15X15

RAL
9011

წყალშემკრები მილი
(შეღებილი თუნუქი) 15X15

RAL
9011

სადრენაჟო ღარი

წყალსადინარი ღარი

წყალსადინარი ღარი

ექსპლიკაცია

1. საცხოვრებელი 395.6

m

2

2. საზაფხულო ფართი 196.5

m

2

3. კიბის უჯრედები დერეფნები 79.1

m

2

4. დამხმარე გართები 2.8

m

2

7.

Aauzi 13.4

m

2

2

2

2

2

2

2

1

1

1

1

1

1

3

3

3

3

განაშენიანების რეგულირების

ხაზი უკანა

ეზოსთვის საკადასტრო

საზღვარი

საკადასტრო საზღვარი

საკადასტრო საზღვარი

საკადასტრო

საზღვარი

საკადასტრო
საზღვარი

საკადასტრო საზღვარი საკადასტრო საზღვარი

საკადასტრო საზღვარი

საკადასტრო საზღვარი

გათბობის ქვაბები

კონდენციონერებისა და სხვა
საყოფაცხოვრებო აგრეგატების განთავსების
ადგილი

ბინა #1

5

18.6
61,2

m d.d

-

3

2

sc-2

ბინა

14

18.6
45,2

m d.d

-

3

2

sc-2

ბინა

13

18.6
52,9

m d.d

-

3

2

sc-2

ბინა

12

18.6
60,

5

m d.d

-

3

2

sc-2

ბინა

1

18.6
51,9

m d.d

-

3

2

sc-2

ბინა

#

1

5

18.6
396,3

m d.d

- 21

2

sc-2

ბლოკი 1 -

9

.72 ნიშნული

ბლოკი 2 -

6

.48 ნიშნული

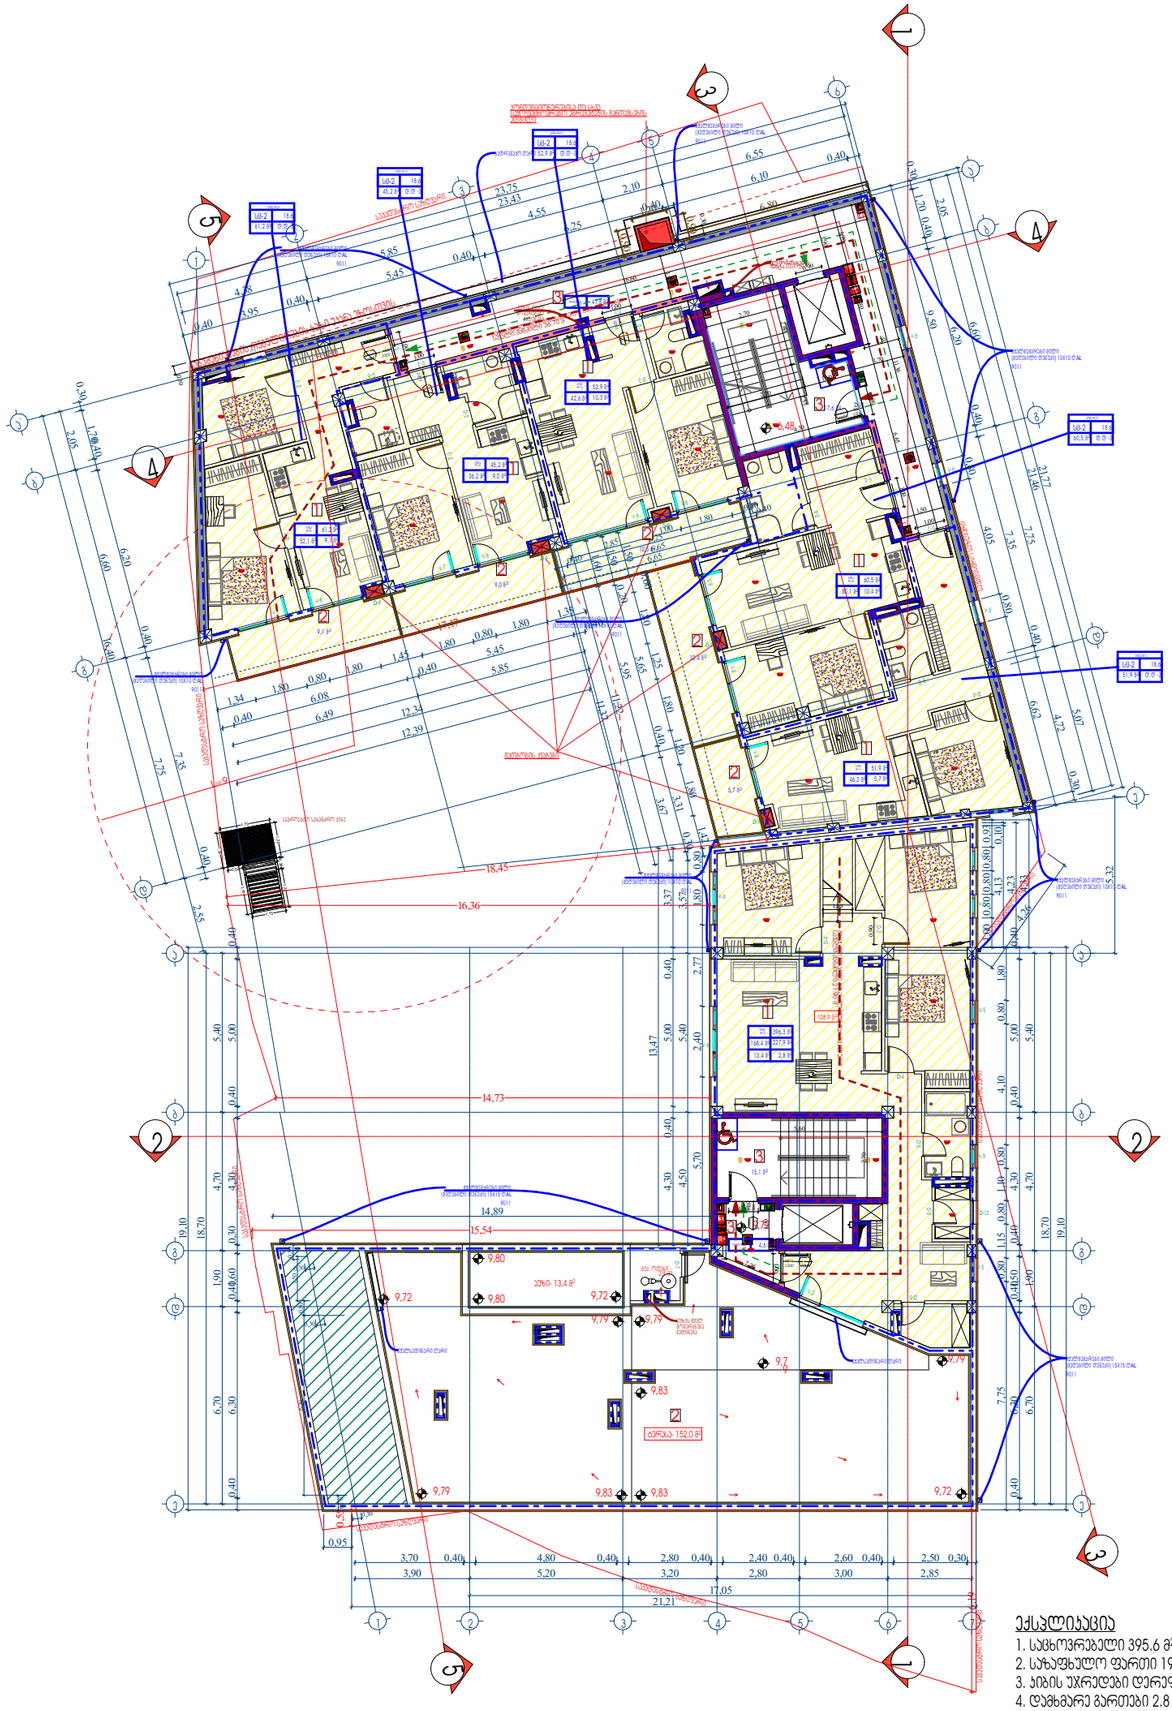

G SPublisherVersion 0.0.100.100

არქიტექტურული
ნიშნული

კედლები

კოლონები

A-2

მისამართი

შენიშვნები:

დამკვეთი

მისამართი

პროექტის სახელწოდება

თანამდებობა გვარი ხელმოწერა

ფურცელი ფურცლები

თარიღი

layout

თარიღი

მასშტაბი

ნახაზი

სტადია

ნახაზზე ზომები მოცემულია სანტიმეტრებში.

ნახაზის ყველა ცვლილება მშენებლობისას
შეთანხმებული უნდა იყოს პროექტის ავტორთან.

m. p.

ტექნიკური მაჩვენებლები

დაამუშავა

არქიტექტორი

დირექტორი

პრ. კონსტრუქტორი

შეამოწმა

არქიტექტორი

1:150

ფორმატი დაკვეთა

დწგ. ფაილის სახელი

პირობითი ნიშნები:

გეგმები .დწგ

ექსპლიკაცია

ღერძის ხაზი

ნ ექსპლიკაციის ნუმერაცია

ვეძათხევის #20

ეზო

ვეძათხევის #20

აპარტ დეველოპმენტი

დიმიტრი ელიკაშვილი

გურამ ციმაკურიძე

2200 900

90wT

2200 1000 30wT

2200 1000 30wT

2200 1000

30wT

2200

900

90wT

2200

1000
30wT

L=9

L

=30

0,30

0,30

2,05

6,60

7,75

2,55

16,40

0,30

0,40

0,40

0,40

1,70

6,20

7,35

18,70

5,40 4,70 1,90 6,70

0,40 0,40 0,40 0,40 0,40 5,00 4,30 1,50 6,30

18,70

5,40 4,70 1,90 6,70

0,40 0,40 0,30 0,40 0,40 5,00 4,30 1,60 6,30

17,05

5,20 3,20 2,80 3,00 2,85

3,70 0,40 4,80 0,40 2,80 0,40 2,40 0,40 2,60 0,40 2,50 0,30

3,90

0,50
0,30

6,10 0,50

0,30

0,50

0,30 1,50

1,15

1,20

1,70

0,52

1,18

1,20

1,32 0,38

1,70

1,00

1,00

2,26
1,00

1,88

5,60

2,70

0,90

1,00

1,00

1,00

1,00

5,15 2,70

2,60

2,55 4,30

1,60

2,70

1,00

1,00

1,00

0,90

1,90

1,50

1,701,20

16,60

11,36 6,65

2,80

1,90

1,50

19,10

21,21

19,10

4,26

6,80

1,20

0,90
0,90

23,43

5,85

4,55

2,10

6,55

0,40

3,95

0,40

0,40

0,40

0,40

5,45

6,25

6,10

4,38

23,75

5,32

0,80

1,34

1,35
1,80
0,80

1,80

1,80
1,45
1,80

12,39

6,49

5,85

6,08

0,40

5,45

0,40

0,40

0,40
1,80
1,00

2,85

6,656,65

0,40

6,25

0,40

0,60

1,50

1,80 1,25 1,80 1,20 1,80 1,42

1,50 0,20

5,65

0,40

3,31 0,30

1,60

5,95

3,67

11,37

11,22

12,34

2,05

6,60

7,75

5,07

21,46

0,30

0,40

0,40

0,30

4,72

0,40

1,70

6,20

7,35

21,77 6,62

0,80

4,05

0,80

9,50

1,00 0,80 0,80 0,80 0,93

4,13 0,10

4,23

4,33

7,75 0,80 1,15 0,80 1,10 0,80 4,10 0,80 1,80

5,70 2,40 2,77 1,80 0,80

4,50 5,40 3,57

5,00 0,40 4,30 0,40 3,37

13,47

14,89

0,95

6,19

0,55

15,54

14,73

16,36 17,17

18,45

D-10

D-5

V-7

V-8

V-7

V-8

V-8
V-9

-2 D

D -6 -3 D

-2 D

D -3

D -1

V-8

V-8

V-8

D -1

-4 D

D-4

-2 D

-4 D

D-3
D-4

D-2

V-2
- 5

D

D-5

D -3

-6 D

D -5

D -3

D -6

D -5

9,72

6,48

3

3

4

4

1 1

5

5

2

2

D-7

5,

7

m

2

10,4

m

2

10,3

m

2

9,0

m

2

9,1

m

2

დერეფანი 41,8

m

2

ტერასა- 152,0

m

2

აუზი- 13,4

m

2

ტექ. ოთახი

-

2,8

m

2

ბინა #15 396,3

m

2

108,9

m

2

227,9

m

2 168,4 m2
13,4

m

2 2,8

m

2

ბინა #1 51,9

m

2

46,2

m

2 5,7

m

2

ბინა #12 60,5

m

2

50,1

m

2 10,4

m

2

ბინა #13 52,9

m

2

42,6

m

2 10,3

m

2

ბინა #14 45,2

m

2

36,2

m

2 9,0

m

2

ბინა #15 61,2

m

2

52,1

m

2 9,1

m

2

დერეფანი 4,6

m

2

D -5

17,6

m

2

9,72

9,80 9,80

9,72

9,79

9,83 9,79

9,83

9,79

9,79

9,79

9,72

9,83

1

2

3

4

5

6

7

2'

1' 3'

4'

5'

6'

a'

b'

g'

d'

ე' ა' ბ' გ' დ' აბგდე აბგდე

V-5

V-5

V-5

V-5

V-5

V-6

V-6'

V-5

V-5'

V-5'

V-5'

D-9

D-9

D-9

D-9

D-9

D-10

D-12

15,1

m

2

საპროექტო სახანძრო კიბე

ელ.მომარაგების შახტა 200X150

აუზის წყალ
მომარაგება
გადინება

აუზის წყალ
მომარაგება
გადინება

წყალშემკრები მილი
(შეღებილი თუნუქი) 10X10

RAL
9011

წყალშემკრები მილი

(შეღებილი თუნუქი) 10X10

RAL
9011

წყალშემკრები მილი

(შეღებილი თუნუქი) 10X10

RAL
9011

წყალშემკრები მილი
(შეღებილი თუნუქი) 10X10

RAL
9011

წყალშემკრები მილი
(შეღებილი თუნუქი) 10X10

RAL
9011

წყალშემკრები მილი
(შეღებილი თუნუქი) 10X10

RAL
9011

წყალშემკრები მილი

(შეღებილი თუნუქი) 10X10

RAL
9011

წყალშემკრები მილი
(შეღებილი თუნუქი) 15X15

RAL
9011

წყალშემკრები მილი
(შეღებილი თუნუქი) 15X15

RAL
9011

სადრენაჟო ღარი

წყალსადინარი ღარი

წყალსადინარი ღარი

ექსპლიკაცია

1. საცხოვრებელი 395.6

m

2

2. საზაფხულო ფართი 196.5

m

2

3. კიბის უჯრედები დერეფნები 79.1

m

2

4. დამხმარე გართები 2.8

m

2

7.

Aauzi 13.4

m

2

2

2

2

2

2

2

1

1

1

1

1

1

3

3

3

3

Type A

Type

A

Type

A

Type

A

გასასვლელამდე

მისასვლელი

მაქსიმალური

სავალი

მანძილი

36

.

70

m

Type

A

Type

A

გასასვლელამდე მისასვლელი მაქსიმალური

სავალი მანძილი 21.90 მ

Type

A

განაშენიანების რეგულირების

ხაზი უკანა

ეზოსთვის საკადასტრო

საზღვარი

საკადასტრო საზღვარი

საკადასტრო საზღვარი

საკადასტრო

საზღვარი

საკადასტრო
საზღვარი

საკადასტრო საზღვარი საკადასტრო საზღვარი

საკადასტრო საზღვარი

საკადასტრო საზღვარი

გათბობის ქვაბები

კონდენციონერებისა და სხვა
საყოფაცხოვრებო აგრეგატების განთავსების
ადგილი

ბინა #1

5

18.6
61,2

m d.d

-

3

2

sc-2

ბინა

14

18.6
45,2

m d.d

-

3

2

sc-2

ბინა

13

18.6
52,9

m d.d

-

3

2

sc-2

ბინა

12

18.6
60,

5

m d.d

-

3

2

sc-2

ბინა

1

18.6
51,9

m d.d

-

3

2

sc-2

F

AL

IRE

M

FIR

AL

M

ბლოკი 1 -

9

.72 ნიშნული

ბლოკი 2 -

6

.48 ნიშნული

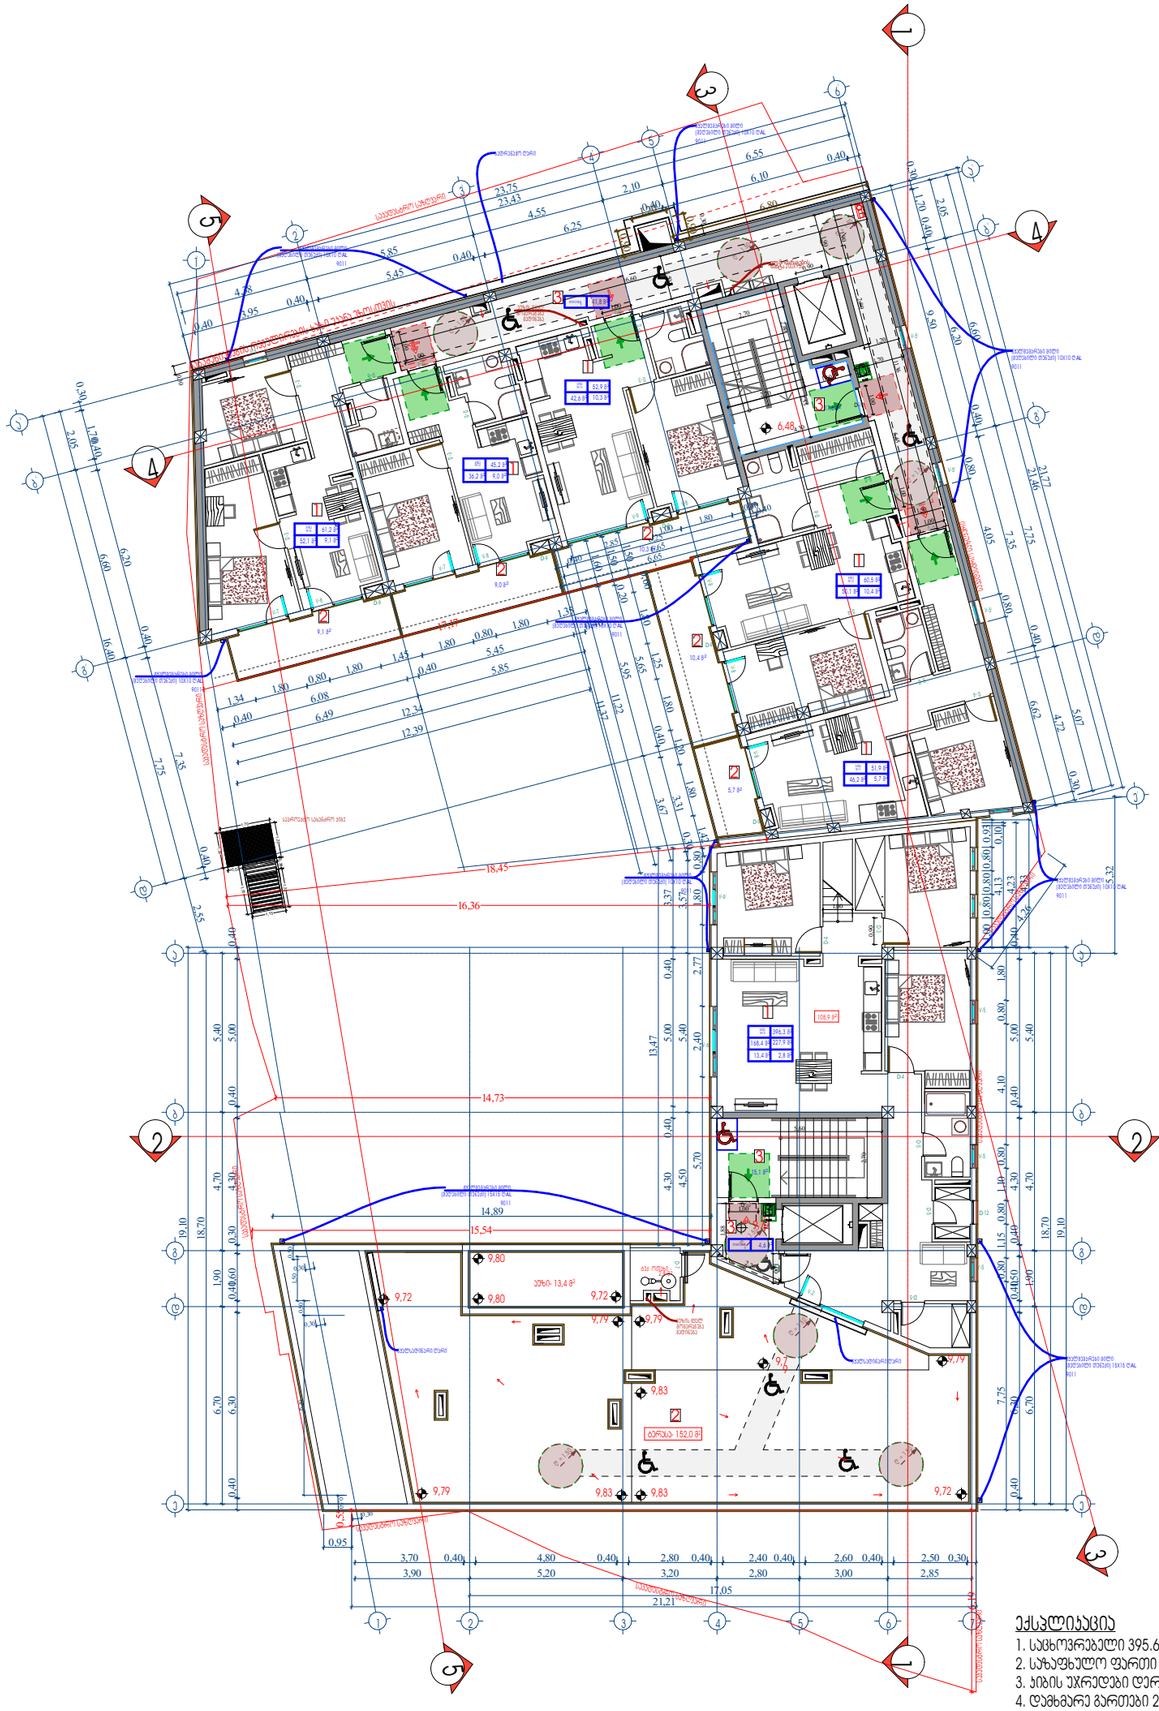

G SPublisherVersion 0.0.100.100

არქიტექტურული
ნიშნული

კედლები

კოლონები

A-2

მისამართი

შენიშვნები:

დამკვეთი

მისამართი

პროექტის სახელწოდება

თანამდებობა გვარი ხელმოწერა

ფურცელი ფურცლები

თარიღი

layout

თარიღი

მასშტაბი

ნახაზი

სტადია

ნახაზზე ზომები მოცემულია სანტიმეტრებში.

ნახაზის ყველა ცვლილება მშენებლობისას
შეთანხმებული უნდა იყოს პროექტის ავტორთან.

m. p.

ტექნიკური მაჩვენებლები

დაამუშავა

არქიტექტორი

დირექტორი

პრ. კონსტრუქტორი

შეამოწმა

არქიტექტორი

1:150

ფორმატი დაკვეთა

დწგ. ფაილის სახელი

პირობითი ნიშნები:

გეგმები .დწგ

ექსპლიკაცია

ღერძის ხაზი

ნ ექსპლიკაციის ნუმერაცია

ვეძათხევის #20

ეზო

ვეძათხევის #20

აპარტ დეველოპმენტი

დიმიტრი ელიკაშვილი

გურამ ციმაკურიძე

0,30

0,30

2,05

6,60

7,75

2,55

16,40

0,30

0,40

0,40

0,40

1,70

6,20

7,35

18,70

5,40 4,70 1,90 6,70

0,40 0,40 0,40 0,40 0,40 5,00 4,30 1,50 6,30

18,70

5,40 4,70 1,90 6,70

0,40 0,40 0,30 0,40 0,40 5,00 4,30 1,60 6,30

17,05

5,20 3,20 2,80 3,00 2,85

3,70 0,40 4,80 0,40 2,80 0,40 2,40 0,40 2,60 0,40 2,50 0,30

3,90

0,50
0,30

6,10 0,50

0,30

0,50

0,30 1,50

1,15

1,20

1,70

0,52

1,18

1,20

1,32 0,38

1,70

1,00

1,00

2,26
1,00

1,88

5,60

2,70

0,90

1,00

1,00

1,00

1,00

5,15 2,70

2,60

2,55 4,30

1,60

2,70

1,00

1,00

1,00

0,90

1,90

1,50

1,701,20

16,60

11,36 6,65

2,80

1,90

1,50

19,10

21,21

19,10

4,26

6,80

1,20

0,90
0,90

23,43

5,85

4,55

2,10

6,55

0,40

3,95

0,40

0,40

0,40

0,40

5,45

6,25

6,10

4,38

23,75

5,32

0,80

1,34

1,35
1,80
0,80

1,80

1,80
1,45
1,80

12,39

6,49

5,85

6,08

0,40

5,45

0,40

0,40

0,40
1,80
1,00

2,85

6,656,65

0,40

6,25

0,40

0,60

1,50

1,80 1,25 1,80 1,20 1,80 1,42

1,50 0,20

5,65

0,40

3,31 0,30

1,60

5,95

3,67

11,37

11,22

12,34

2,05

6,60

7,75

5,07

21,46

0,30

0,40

0,40

0,30

4,72

0,40

1,70

6,20

7,35

21,77 6,62

0,80

4,05

0,80

9,50

1,00 0,80 0,80 0,80 0,93

4,13 0,10

4,23

4,33

7,75 0,80 1,15 0,80 1,10 0,80 4,10 0,80 1,80

5,70 2,40 2,77 1,80 0,80

4,50 5,40 3,57

5,00 0,40 4,30 0,40 3,37

13,47

14,89

0,95

6,19

0,55

15,54

14,73

16,36 17,17

18,45

D-10

D-5

V-7

V-8

V-7

V-8

V-8
V-9

-2 D

D -6 -3 D

-2 D

D -3

D -1

V-8

V-8

V-8

D -1

-4 D

D-4

-2 D

-4 D

D-3
D-4

D-2

V-2
- 5

D

D-5

D -3

-6 D

D -5

D -3

D -6

D -5

9,72

6,48

3

3

4

4

1 1

5

5

2

2

D-7

5,

7

m

2

10,4

m

2

10,3

m

2

9,0

m

2

9,1

m

2

დერეფანი 41,8

m

2

ტერასა- 152,0

m

2

აუზი- 13,4

m

2

ტექ. ოთახი

-

2,8

m

2

ბინა #15 396,3

m

2

108,9

m

2

227,9

m

2 168,4 m2
13,4

m

2 2,8

m

2

ბინა #1 51,9

m

2

46,2

m

2 5,7

m

2

ბინა #12 60,5

m

2

50,1

m

2 10,4

m

2

ბინა #13 52,9

m

2

42,6

m

2 10,3

m

2

ბინა #14 45,2

m

2

36,2

m

2 9,0

m

2

ბინა #15 61,2

m

2

52,1

m

2 9,1

m

2

დერეფანი 4,6

m

2

D -5

17,6

m

2

9,72

9,80 9,80

9,72

9,79

9,83 9,79

9,83

9,79

9,79

9,79

9,72

9,83

1

2

3

4

5

6

7

2'

1' 3'

4'

5'

6'

a'

b'

g'

d'

ე' ა' ბ' გ' დ' აბგდე აბგდე

V-5

V-5

V-5

V-5

V-5

V-6

V-6'

V-5

V-5'

V-5'

V-5'

D-9

D-9

D-9

D-9

D-9

D-10

D-12

15,1

m

2

საპროექტო სახანძრო კიბე

ელ.მომარაგების შახტა 200X150

აუზის წყალ
მომარაგება
გადინება

აუზის წყალ
მომარაგება
გადინება

წყალშემკრები მილი
(შეღებილი თუნუქი) 10X10

RAL
9011

წყალშემკრები მილი

(შეღებილი თუნუქი) 10X10

RAL
9011

წყალშემკრები მილი

(შეღებილი თუნუქი) 10X10

RAL
9011

წყალშემკრები მილი
(შეღებილი თუნუქი) 10X10

RAL
9011

წყალშემკრები მილი
(შეღებილი თუნუქი) 10X10

RAL
9011

წყალშემკრები მილი
(შეღებილი თუნუქი) 10X10

RAL
9011

წყალშემკრები მილი

(შეღებილი თუნუქი) 10X10

RAL
9011

წყალშემკრები მილი
(შეღებილი თუნუქი) 15X15

RAL
9011

წყალშემკრები მილი
(შეღებილი თუნუქი) 15X15

RAL
9011

სადრენაჟო ღარი

წყალსადინარი ღარი

წყალსადინარი ღარი

ექსპლიკაცია

1. საცხოვრებელი 395.6

m

2

2. საზაფხულო ფართი 196.5

m

2

3. კიბის უჯრედები დერეფნები 79.1

m

2

4. დამხმარე გართები 2.8

m

2

7.

Aauzi 13.4

m

2

2

2

2

2

2

2

1

1

1

1

1

1

3

3

3

3

EXIT

R = 1.50

R = 1.50

R = 1.50

R = 1.50

XIT

R = 1.50

R = 1.50

R = 1.50

R = 1.50

განაშენიანების რეგულირების

ხაზი უკანა

ეზოსთვის საკადასტრო

საზღვარი

საკადასტრო საზღვარი

საკადასტრო საზღვარი

საკადასტრო

საზღვარი

საკადასტრო
საზღვარი

საკადასტრო საზღვარი საკადასტრო საზღვარი

საკადასტრო საზღვარი

საკადასტრო საზღვარი

ბლოკი 1 -

9

.72 ნიშნული

ბლოკი 2 -

6

.48 ნიშნული

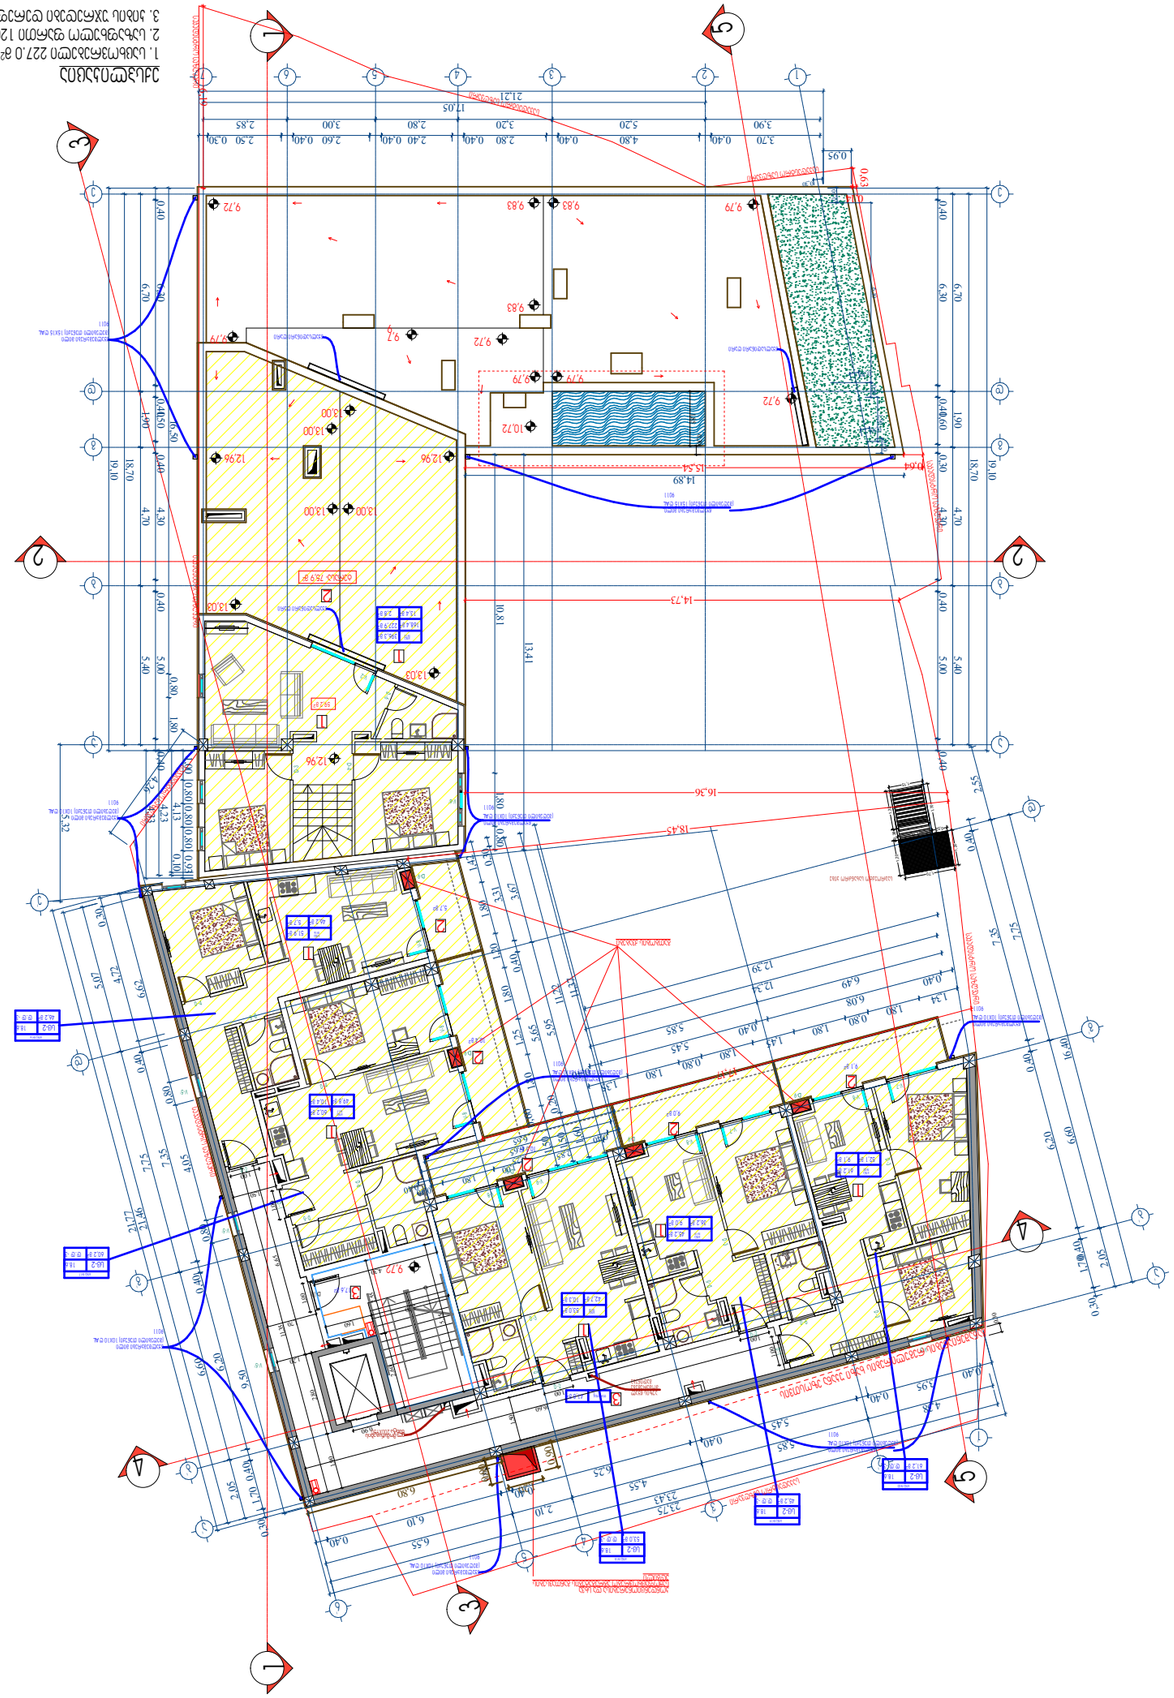

G SPublisherVersion 0.0.100.100

არქიტექტურული
ნიშნული

კედლები

კოლონები

A-2

მისამართი

შენიშვნები:

დამკვეთი

მისამართი

პროექტის სახელწოდება

თანამდებობა გვარი ხელმოწერა

ფურცელი ფურცლები

თარიღი

layout

თარიღი

მასშტაბი

ნახაზი

სტადია

ნახაზზე ზომები მოცემულია სანტიმეტრებში.

ნახაზის ყველა ცვლილება მშენებლობისას
შეთანხმებული უნდა იყოს პროექტის ავტორთან.

m. p.

ტექნიკური მაჩვენებლები

დაამუშავა

არქიტექტორი

დირექტორი

პრ. კონსტრუქტორი

შეამოწმა

არქიტექტორი

1:150

ფორმატი დაკვეთა

დწგ. ფაილის სახელი

პირობითი ნიშნები:

გეგმები .დწგ

ექსპლიკაცია

ღერძის ხაზი

ნ ექსპლიკაციის ნუმერაცია

ვეძათხევის #20

ეზო

ვეძათხევის #20

აპარტ დეველოპმენტი

დიმიტრი ელიკაშვილი

გურამ ციმაკურიძე

2,05

6,60

7,75

2,55

16,40

0,30

0,40

0,40

0,40

1,70

6,20

7,35

18,70

5,40 4,70 1,90 6,70

0,40 0,40 0,40 0,40 0,40 5,00 4,30 1,50 6,30

18,70

5,40 4,70 1,90 6,70

0,40 0,40 0,30 0,40 0,40 5,00 4,30 1,60 6,30

17,05

5,20 3,20 2,80 3,00 2,85

3,70 0,40 4,80 0,40 2,80 0,40 2,40 0,40 2,60 0,40 2,50 0,30

3,90

0,50
0,30

6,10 0,50

0,30

0,50

0,30 1,50

0,30

0,30

1,85

0,30

1,15

1,20

1,70

0,52

1,18

1,20

1,32 0,38

1,70

1,00
1,00

1,00

1,00

1,00

1,00

11,35 6,65

2,80

1,90

1,50

1,701,20

16,60

1,50

5,15

4,30

1,60

2,70

2,60

2,55 0,90

19,10

21,21

19,10

4,26

6,80

1,20

0,90
0,90

23,43

5,85

4,55

2,10

6,55

0,40

3,95

0,40

0,40

0,40

0,40

5,45

6,25

6,10

4,38

23,75

5,32

0,80

1,34

1,35
1,80
0,80

1,80

1,80
1,45
1,80

12,39

6,49

5,85

6,08

0,40

5,45

0,40

0,40

0,40
1,80
1,00

2,85

6,656,65

0,40

6,25

0,40

0,60

1,50

1,80 1,25 1,80 1,20 1,80 1,42

1,50 0,20

5,65

0,40

3,31 0,30

1,60

5,95

3,67

11,37

11,22

12,34

2,05

6,60

7,75

5,07

21,46

0,30

0,40

0,40

0,30

4,72

0,40

1,70

6,20

7,35

21,77 6,62

0,80

4,05

0,80

9,50

1,00 0,80 0,80 0,80 0,93

4,13 0,10

4,23

4,33

16,50 0,80 1,80

10,81 1,80 0,80

13,41

14,89

0,95

6,19

0,63

0,14

0,64 15,54

14,73

16,36 17,17

18,45

V-7

V-8

V-7

V-8

V-8
V-9

-2 D

D -6 -3 D

V-8

V-8

V-8

D -1

-4 D

-2 D

-4 D

V-2

D-3

D-4

D -6

D -5

12,96

9,72

3

3

4

4

1 1

5

5

2

2

-2 D

D -1

-6 D

D -5

D -3

D -3

D -3

D -6

ბინა #16 51,9

m

2

46,2

m

2 5,7

m

2

ბინა #17 60,2

m

2

49,8

m

2 10,4

m

2

ბინა #18 53,0

m

2

42,7

m

2 10,3

m

2

ბინა #19 45,2

m

2

36,2

m

2 9,0

m

2

ბინა #20 61,2

m

2

52,1

m

2 9,1

m

2

ტერასა- 75,9

m

2

5

9,2

m

2

10,72

5,7

m

2

10,4

m

2

10,3

m

2

9,0

m

2

9,1

m

2

დერეფანი 41,8

m

2

D -5

9,72

17,6

m

2

12,96 12,96

13,03

13,03

13,00

13,00

13,00 13,00

9,72

9,79

9,83 9,79

9,83

9,79

9,79

9,79

9,72

9,83

1

2

3

4

5

6

7

2'

1' 3'

4'

5'

6'

a'

b'

g'

d'

ე' ა' ბ' გ' დ' აბგდე აბგდე

V-6'

V-5'

V-5'

V-5'

V-5

D-10

D-9

D-9

D-9

D-9

D-9

ბინა #15 396,3

m

2

227,9

m

2 168,4 m2
13,4

m

2 2,8

m

2

საპროექტო სახანძრო კიბე

ელ.მომარაგების შახტა 200X150

აუზის წყალ
მომარაგება
გადინება

წყალშემკრები მილი
(შეღებილი თუნუქი) 10X10

RAL
9011

წყალშემკრები მილი

(შეღებილი თუნუქი) 10X10

RAL
9011

წყალშემკრები მილი

(შეღებილი თუნუქი) 10X10

RAL
9011

წყალშემკრები მილი
(შეღებილი თუნუქი) 10X10

RAL
9011

წყალშემკრები მილი
(შეღებილი თუნუქი) 10X10

RAL
9011

წყალშემკრები მილი
(შეღებილი თუნუქი) 10X10

RAL
9011

წყალშემკრები მილი

(შეღებილი თუნუქი) 10X10

RAL
9011

წყალშემკრები მილი
(შეღებილი თუნუქი) 15X15

RAL
9011

წყალშემკრები მილი
(შეღებილი თუნუქი) 15X15

RAL
9011

წყალსადინარი ღარი

წყალსადინარი ღარი

წყალსადინარი ღარი

ექსპლიკაცია

1. საცხოვრებელი 227.0

m

2

2. საზაფხულო ფართი 120.4

m

2

3. კიბის უჯრედები დერეფნები 79.1

m

2

2

2

2

2

2

2

1

1

1

1

1

1

1

3

3

განაშენიანების რეგულირების

ხაზი უკანა

ეზოსთვის საკადასტრო

საზღვარი

საკადასტრო საზღვარი

საკადასტრო საზღვარი

საკადასტრო

საზღვარი

საკადასტრო
საზღვარი

საკადასტრო საზღვარი საკადასტრო საზღვარი

საკადასტრო საზღვარი

საკადასტრო საზღვარი

გათბობის ქვაბები

კონდენციონერებისა და სხვა
საყოფაცხოვრებო აგრეგატების განთავსების
ადგილი

ბინა

20

18.6
61,2

m d.d

-

3

2

sc-2

ბინა #1

9

18.6
45,2

m d.d

-

3

2

sc-2

ბინა #1

8

18.6
53,0

m d.d

-

3

2

sc-2

ბინა #1

7

18.6
60,

2

m d.d

-

3

2

sc-2

ბინა #1

6

18.6
46,2

m d.d

-

3

2

sc-2

ბლოკი 1 - 12.96 ნიშნული

ბლოკი 2 - 9.72 ნიშნული

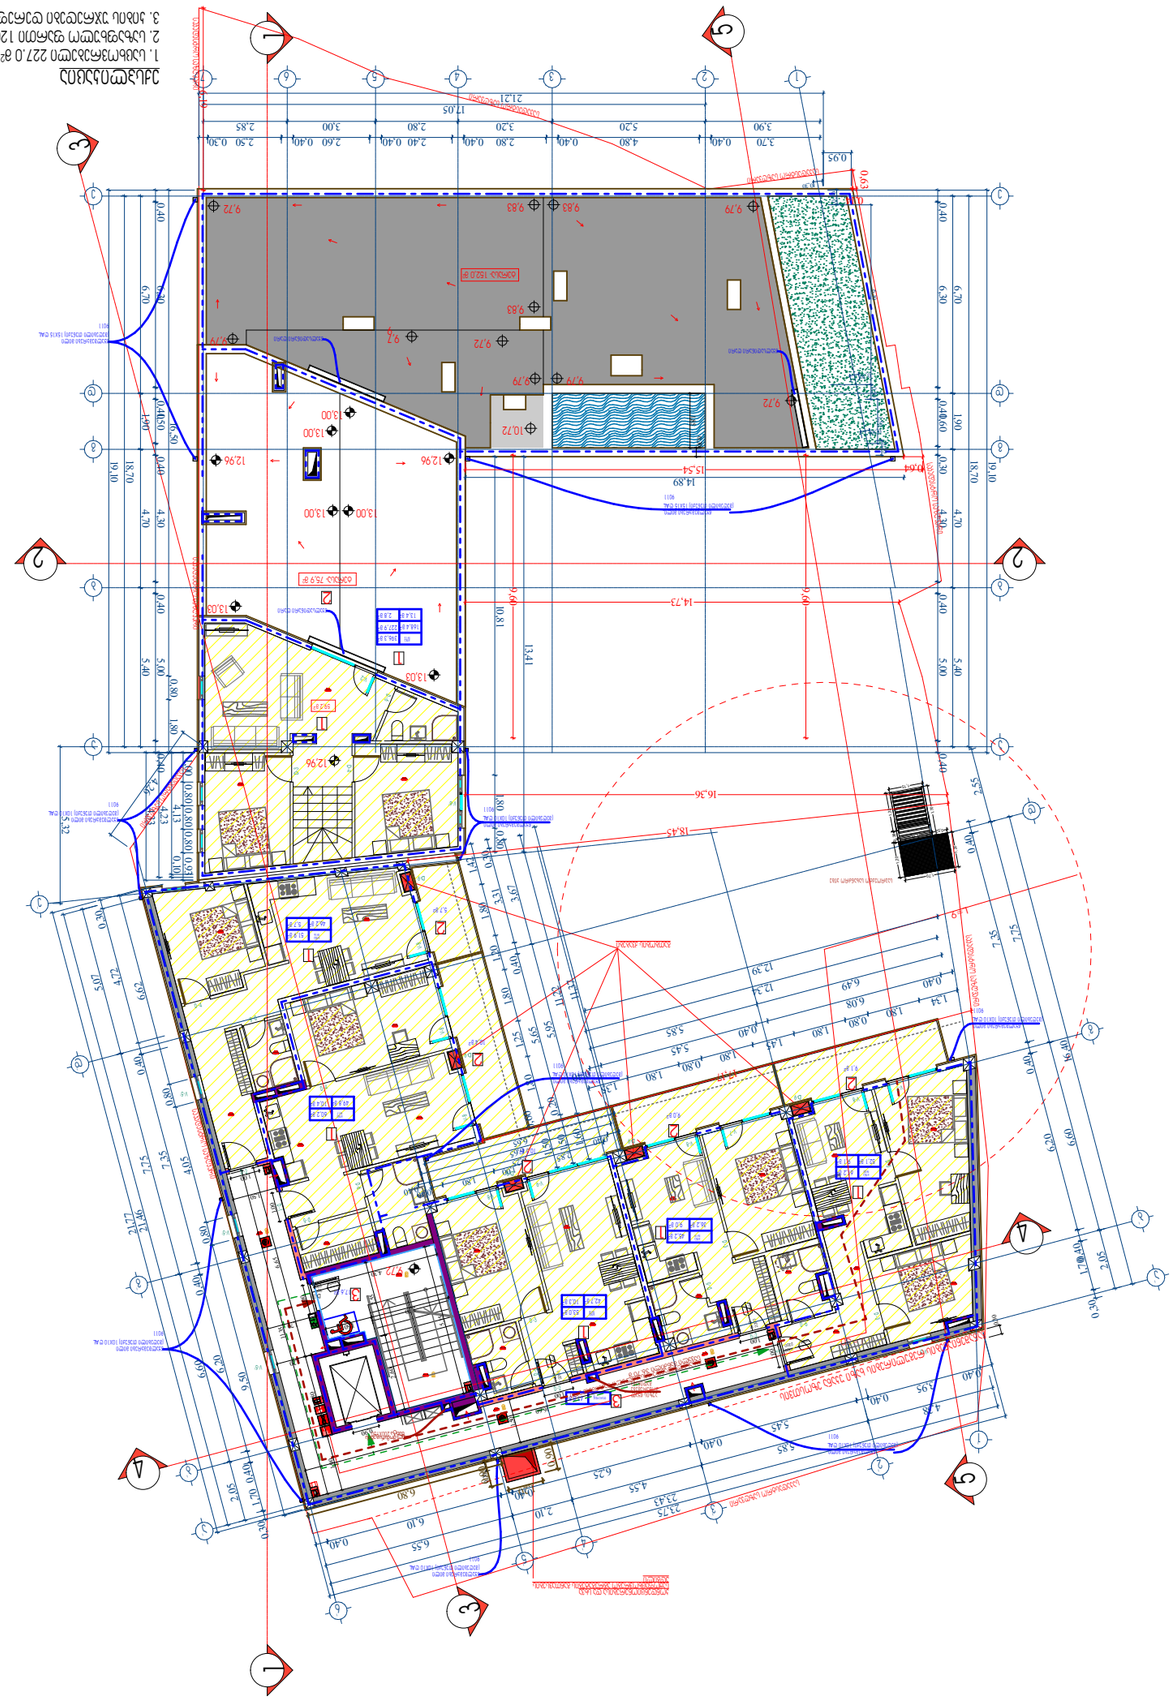

G SPublisherVersion 0.0.100.100

არქიტექტურული
ნიშნული

კედლები

კოლონები

A-2

მისამართი

შენიშვნები:

დამკვეთი

მისამართი

პროექტის სახელწოდება

თანამდებობა გვარი ხელმოწერა

ფურცელი ფურცლები

თარიღი

layout

თარიღი

მასშტაბი

ნახაზი

სტადია

ნახაზზე ზომები მოცემულია სანტიმეტრებში.

ნახაზის ყველა ცვლილება მშენებლობისას
შეთანხმებული უნდა იყოს პროექტის ავტორთან.

m. p.

ტექნიკური მაჩვენებლები

დაამუშავა

არქიტექტორი

დირექტორი

პრ. კონსტრუქტორი

შეამოწმა

არქიტექტორი

1:150

ფორმატი დაკვეთა

დწგ. ფაილის სახელი

პირობითი ნიშნები:

გეგმები .დწგ

ექსპლიკაცია

ღერძის ხაზი

ნ ექსპლიკაციის ნუმერაცია

ვეძათხევის #20

ეზო

ვეძათხევის #20

აპარტ დეველოპმენტი

დიმიტრი ელიკაშვილი

გურამ ციმაკურიძე

2200 900

90wT

2200 1000 30wT

2200 1000 30wT

2200 1000

30wT

L=9

L

=30

2,05

6,60

7,75

2,55

16,40

0,30

0,40

0,40

0,40

1,70

6,20

7,35

18,70

5,40 4,70 1,90 6,70

0,40 0,40 0,40 0,40 0,40 5,00 4,30 1,50 6,30

18,70

5,40 4,70 1,90 6,70

0,40 0,40 0,30 0,40 0,40 5,00 4,30 1,60 6,30

17,05

5,20 3,20 2,80 3,00 2,85

3,70 0,40 4,80 0,40 2,80 0,40 2,40 0,40 2,60 0,40 2,50 0,30

3,90

0,50
0,30

6,10 0,50

0,30

0,50

0,30 1,50

0,30

0,30

1,85

0,30

1,15

1,20

1,70

0,52

1,18

1,20

1,32 0,38

1,70

1,00
1,00

1,00

1,00

1,00

1,00

11,35 6,65

2,80

1,90

1,50

1,701,20

16,60

1,50

5,15

4,30

1,60

2,70

2,60

2,55 0,90

19,10

21,21

19,10

4,26

6,80

1,20

0,90
0,90

23,43

5,85

4,55

2,10

6,55

0,40

3,95

0,40

0,40

0,40

0,40

5,45

6,25

6,10

4,38

23,75

5,32

0,80

1,34

1,35
1,80
0,80

1,80

1,80
1,45
1,80

12,39

6,49

5,85

6,08

0,40

5,45

0,40

0,40

0,40
1,80
1,00

2,85

6,656,65

0,40

6,25

0,40

0,60

1,50

1,80 1,25 1,80 1,20 1,80 1,42

1,50 0,20

5,65

0,40

3,31 0,30

1,60

5,95

3,67

11,37

11,22

12,34

2,05

6,60

7,75

5,07

21,46

0,30

0,40

0,40

0,30

4,72

0,40

1,70

6,20

7,35

21,77 6,62

0,80

4,05

0,80

9,50

0,80 0,80 0,80 1,00 0,93

4,13 0,10

4,23

4,33

16,50 0,80 1,80

10,81 1,80 0,80

13,41

14,89

0,95

6,19

0,63

0,14

0,64 15,54

14,73

16,36 17,17

18,45

9,60

9,60

V-7

V-8

V-7

V-8

V-8
V-9

-2 D

D -6 -3 D

V-8

V-8

V-8

D -1

-4 D

-2 D

-4 D

V-2

D-3

D-4

D -6

D -5

12,96

9,72

3

3

4

4

1 1

5

5

2

2

-2 D

D -1

-6 D

D -5

D -3

D -3

D -3

D -6

ბინა #16 51,9

m

2

46,2

m

2 5,7

m

2

ბინა #17 60,2

m

2

49,8

m

2 10,4

m

2

ბინა #18 53,0

m

2

42,7

m

2 10,3

m

2

ბინა #19 45,2

m

2

36,2

m

2 9,0

m

2

ბინა #20 61,2

m

2

52,1

m

2 9,1

m

2

ტერასა- 75,9

m

2

5

9,2

m

2

10,72

5,7

m

2

10,4

m

2

10,3

m

2

9,0

m

2

9,1

m

2

დერეფანი 41,8

m

2

D -5

9,72

17,6

m

2

12,96 12,96

13,03

13,03

13,00

13,00

13,00 13,00

9,72

9,79

9,83 9,79

9,83

9,79

9,79

9,79

9,72

9,83

1

2

3

4

5

6

7

2'

1' 3'

4'

5'

6'

a'

b'

g'

d'

ე' ა' ბ' გ' დ' აბგდე აბგდე

V-6'

V-5'

V-5'

V-5'

V-5

D-10

D-9

D-9

D-9

D-9

D-9

ბინა #15 396,3

m

2

227,9

m

2 168,4 m2
13,4

m

2 2,8

m

2

საპროექტო სახანძრო კიბე

ელ.მომარაგების შახტა 200X150

აუზის წყალ
მომარაგება
გადინება

წყალშემკრები მილი
(შეღებილი თუნუქი) 10X10

RAL
9011

წყალშემკრები მილი

(შეღებილი თუნუქი) 10X10

RAL
9011

წყალშემკრები მილი

(შეღებილი თუნუქი) 10X10

RAL
9011

წყალშემკრები მილი
(შეღებილი თუნუქი) 10X10

RAL
9011

წყალშემკრები მილი
(შეღებილი თუნუქი) 10X10

RAL
9011

წყალშემკრები მილი
(შეღებილი თუნუქი) 10X10

RAL
9011

წყალშემკრები მილი

(შეღებილი თუნუქი) 10X10

RAL
9011

წყალშემკრები მილი
(შეღებილი თუნუქი) 15X15

RAL
9011

წყალშემკრები მილი
(შეღებილი თუნუქი) 15X15

RAL
9011

წყალსადინარი ღარი

წყალსადინარი ღარი

წყალსადინარი ღარი

ექსპლიკაცია

1. საცხოვრებელი 227.0

m

2

2. საზაფხულო ფართი 120.4

m

2

3. კიბის უჯრედები დერეფნები 79.1

m

2

2

2

2

2

2

2

1

1

1

1

1

1

1

3

3

Type A

Type

A

Type

A

Type

A

Type

A

გასასვლელამდე

მისასვლელი

მაქსიმალური

სავალი

მანძილი

36

.

70

m

განაშენიანების რეგულირების

ხაზი უკანა

ეზოსთვის საკადასტრო

საზღვარი

საკადასტრო საზღვარი

საკადასტრო საზღვარი

საკადასტრო

საზღვარი

საკადასტრო
საზღვარი

საკადასტრო საზღვარი საკადასტრო საზღვარი

საკადასტრო საზღვარი

საკადასტრო საზღვარი

გათბობის ქვაბები

კონდენციონერებისა და სხვა
საყოფაცხოვრებო აგრეგატების განთავსების
ადგილი

ტერასა- 152,0

m

2

F

AL

IRE

M

ბლოკი 1 - 12.96 ნიშნული

ბლოკი 2 - 9.72 ნიშნული

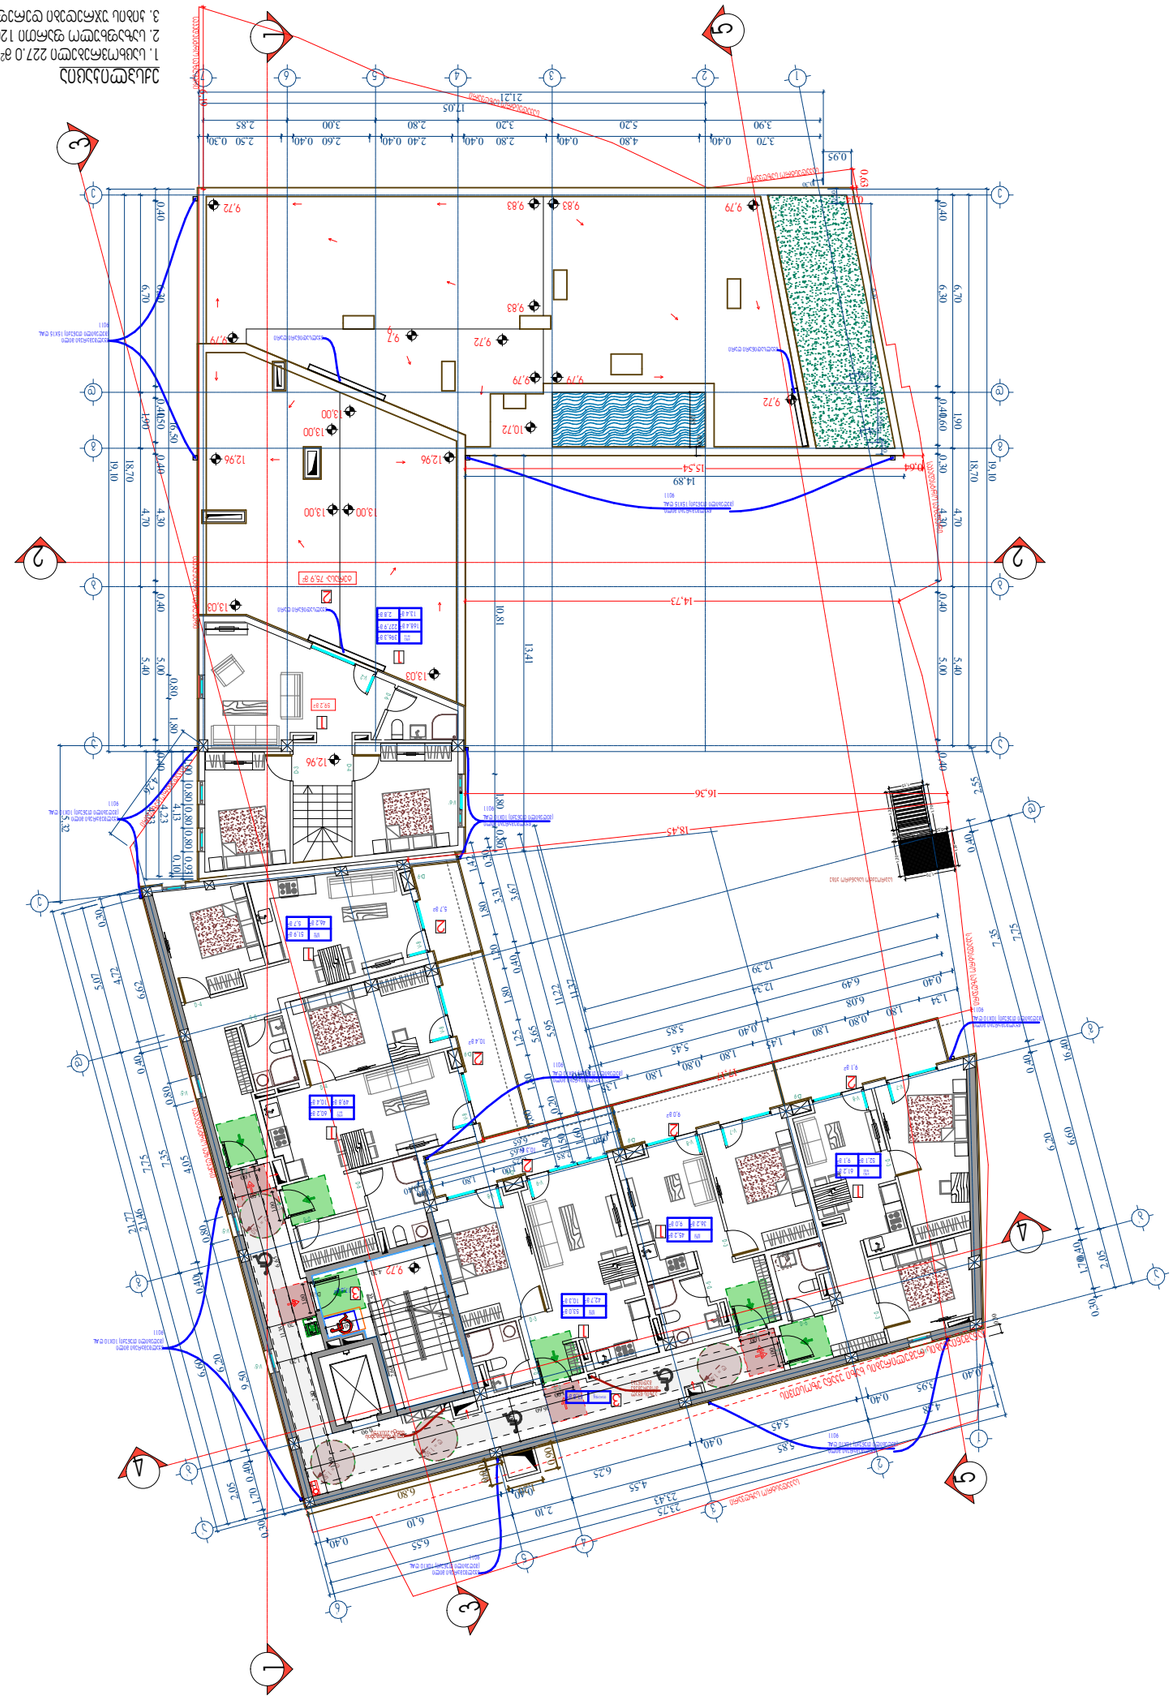

G SPublisherVersion 0.0.100.100

არქიტექტურული
ნიშნული

კედლები

კოლონები

A-2

მისამართი

შენიშვნები:

დამკვეთი

მისამართი

პროექტის სახელწოდება

თანამდებობა გვარი ხელმოწერა

ფურცელი ფურცლები

თარიღი

layout

თარიღი

მასშტაბი

ნახაზი

სტადია

ნახაზზე ზომები მოცემულია სანტიმეტრებში.

ნახაზის ყველა ცვლილება მშენებლობისას
შეთანხმებული უნდა იყოს პროექტის ავტორთან.

m. p.

ტექნიკური მაჩვენებლები

დაამუშავა

არქიტექტორი

დირექტორი

პრ. კონსტრუქტორი

შეამოწმა

არქიტექტორი

1:150

ფორმატი დაკვეთა

დწგ. ფაილის სახელი

პირობითი ნიშნები:

გეგმები .დწგ

ექსპლიკაცია

ღერძის ხაზი

ნ ექსპლიკაციის ნუმერაცია

ვეძათხევის #20

ეზო

ვეძათხევის #20

აპარტ დეველოპმენტი

დიმიტრი ელიკაშვილი

გურამ ციმაკურიძე

2,05

6,60

7,75

2,55

16,40

0,30

0,40

0,40

0,40

1,70

6,20

7,35

18,70

5,40 4,70 1,90 6,70

0,40 0,40 0,40 0,40 0,40 5,00 4,30 1,50 6,30

18,70

5,40 4,70 1,90 6,70

0,40 0,40 0,30 0,40 0,40 5,00 4,30 1,60 6,30

17,05

5,20 3,20 2,80 3,00 2,85

3,70 0,40 4,80 0,40 2,80 0,40 2,40 0,40 2,60 0,40 2,50 0,30

3,90

0,50
0,30

6,10 0,50

0,30

0,50

0,30 1,50

0,30

0,30

1,85

0,30

1,15

1,20

1,70

0,52

1,18

1,20

1,32 0,38

1,70

1,00
1,00

1,00

1,00

1,00

1,00

11,35 6,65

2,80

1,90

1,50

1,701,20

16,60

1,50

5,15

4,30

1,60

2,70

2,60

2,55 0,90

19,10

21,21

19,10

4,26

6,80

1,20

0,90
0,90

23,43

5,85

4,55

2,10

6,55

0,40

3,95

0,40

0,40

0,40

0,40

5,45

6,25

6,10

4,38

23,75

5,32

0,80

1,34

1,35
1,80
0,80

1,80

1,80
1,45
1,80

12,39

6,49

5,85

6,08

0,40

5,45

0,40

0,40

0,40
1,80
1,00

2,85

6,656,65

0,40

6,25

0,40

0,60

1,50

1,80 1,25 1,80 1,20 1,80 1,42

1,50 0,20

5,65

0,40

3,31 0,30

1,60

5,95

3,67

11,37

11,22

12,34

2,05

6,60

7,75

5,07

21,46

0,30

0,40

0,40

0,30

4,72

0,40

1,70

6,20

7,35

21,77 6,62

0,80

4,05

0,80

9,50

0,80 0,80 0,80 1,00 0,93

4,13 0,10

4,23

4,33

16,50 0,80 1,80

10,81 1,80 0,80

13,41

14,89

0,95

6,19

0,63

0,14

0,64 15,54

14,73

16,36 17,17

18,45

V-7

V-8

V-7

V-8

V-8
V-9

-2 D

D -6 -3 D

V-8

V-8

V-8

D -1

-4 D

-2 D

-4 D

V-2

D-3

D-4

D -6

D -5

12,96

9,72

3

3

4

4

1 1

5

5

2

2

-2 D

D -1

-6 D

D -5

D -3

D -3

D -3

D -6

ბინა #16 51,9

m

2

46,2

m

2 5,7

m

2

ბინა #17 60,2

m

2

49,8

m

2 10,4

m

2

ბინა #18 53,0

m

2

42,7

m

2 10,3

m

2

ბინა #19 45,2

m

2

36,2

m

2 9,0

m

2

ბინა #20 61,2

m

2

52,1

m

2 9,1

m

2

ტერასა- 75,9

m

2

5

9,2

m

2

10,72

5,7

m

2

10,4

m

2

10,3

m

2

9,0

m

2

9,1

m

2

დერეფანი 41,8

m

2

D -5

9,72

17,6

m

2

12,96 12,96

13,03

13,03

13,00

13,00

13,00 13,00

9,72

9,79

9,83 9,79

9,83

9,79

9,79

9,79

9,72

9,83

1

2

3

4

5

6

7

2'

1' 3'

4'

5'

6'

a'

b'

g'

d'

ე' ა' ბ' გ' დ' აბგდე აბგდე

V-6'

V-5'

V-5'

V-5'

V-5

D-10

D-9

D-9

D-9

D-9

D-9

ბინა #15 396,3

m

2

227,9

m

2 168,4 m2
13,4

m

2 2,8

m

2

საპროექტო სახანძრო კიბე

ელ.მომარაგების შახტა 200X150

აუზის წყალ
მომარაგება
გადინება

წყალშემკრები მილი

(შეღებილი თუნუქი) 10X10

RAL
9011

წყალშემკრები მილი

(შეღებილი თუნუქი) 10X10

RAL
9011

წყალშემკრები მილი

(შეღებილი თუნუქი) 10X10

RAL
9011

წყალშემკრები მილი
(შეღებილი თუნუქი) 10X10

RAL
9011

წყალშემკრები მილი
(შეღებილი თუნუქი) 10X10

RAL
9011

წყალშემკრები მილი
(შეღებილი თუნუქი) 10X10

RAL
9011

წყალშემკრები მილი
(შეღებილი თუნუქი) 10X10

RAL
9011

წყალშემკრები მილი
(შეღებილი თუნუქი) 15X15

RAL
9011

წყალშემკრები მილი
(შეღებილი თუნუქი) 15X15

RAL
9011

წყალსადინარი ღარი

წყალსადინარი ღარი

წყალსადინარი ღარი

ექსპლიკაცია

1. საცხოვრებელი 227.0

m

2

2. საზაფხულო ფართი 120.4

m

2

3. კიბის უჯრედები დერეფნები 79.1

m

2

2

2

2

2

2

2

1

1

1

1

1

1

1

3

3

EXIT

R = 1.50

R = 1.50

R = 1.50

R = 1.50

განაშენიანების რეგულირების

ხაზი უკანა

ეზოსთვის საკადასტრო

საზღვარი

საკადასტრო საზღვარი

საკადასტრო საზღვარი

საკადასტრო

საზღვარი

საკადასტრო
საზღვარი

საკადასტრო საზღვარი საკადასტრო საზღვარი

საკადასტრო საზღვარი

საკადასტრო საზღვარი

ბლოკი 1 - 12.96 ნიშნული

ბლოკი 2 - 9.72 ნიშნული

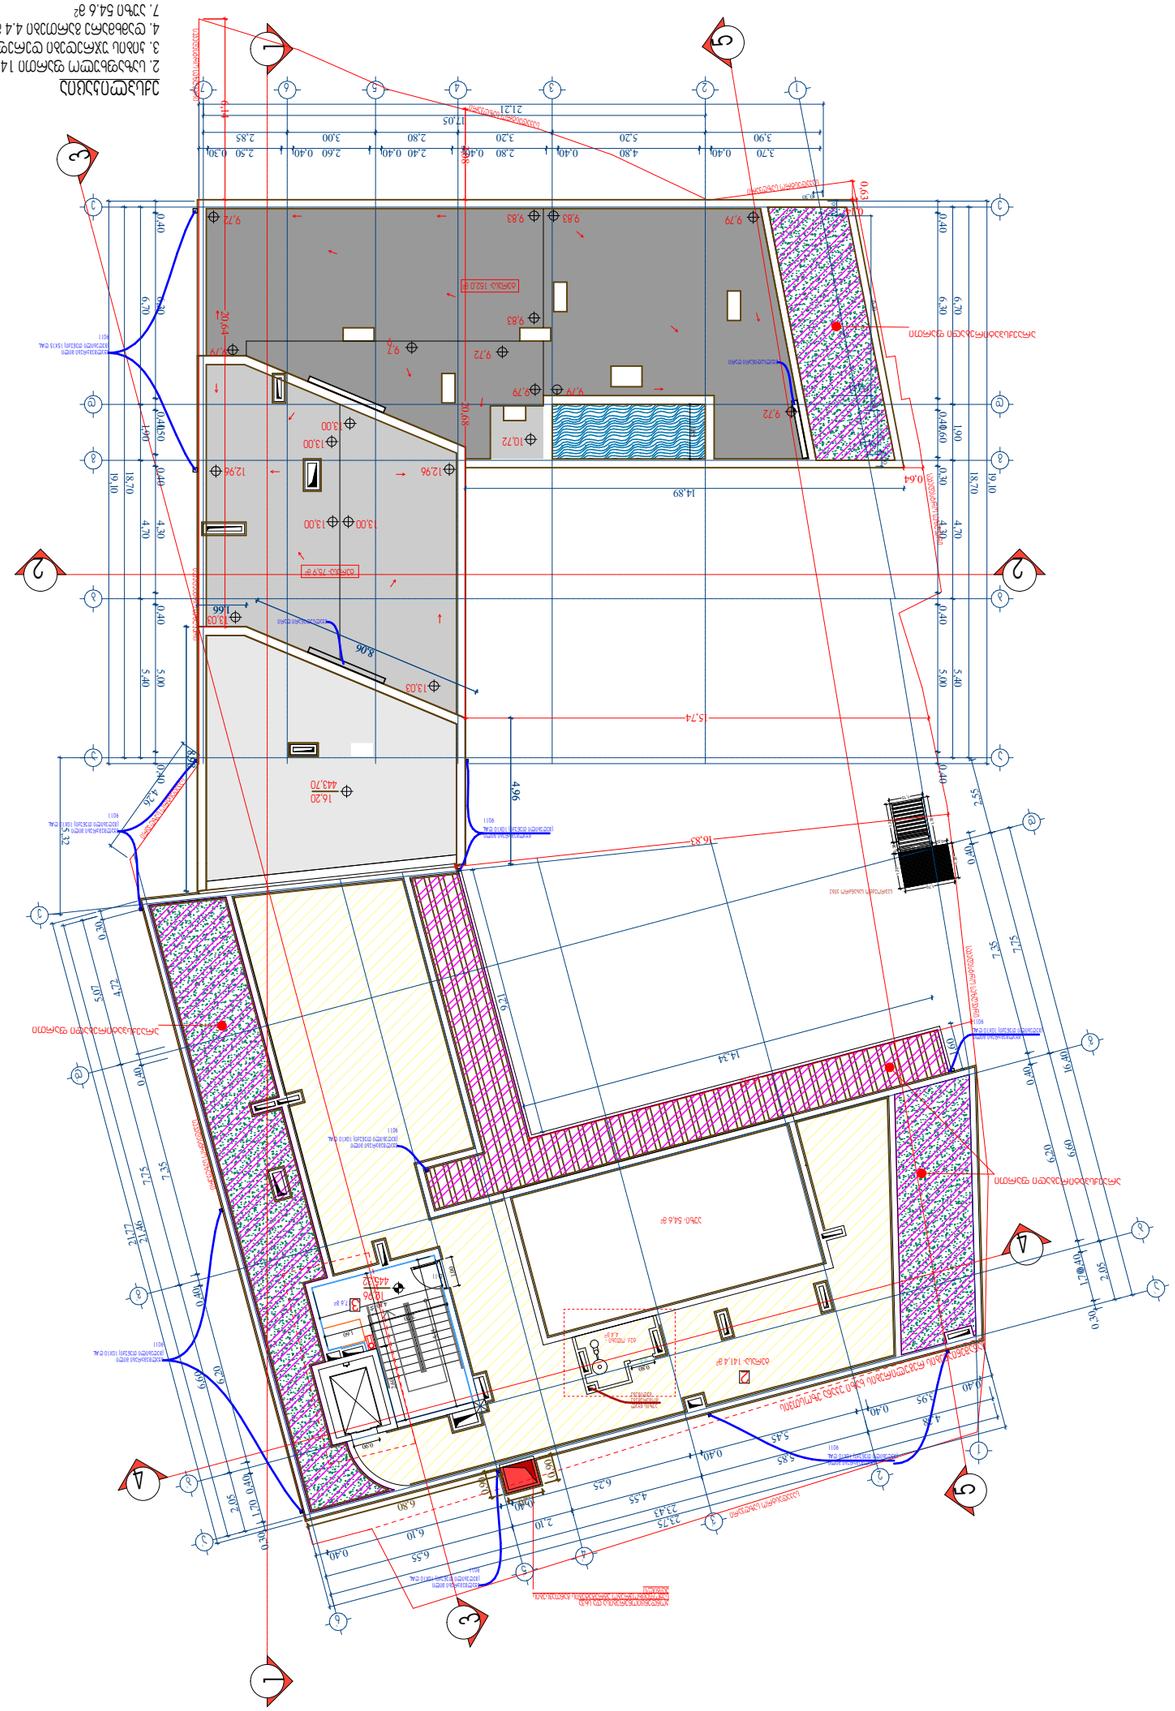

G SPublisherVersion 0.0.100.100

არქიტექტურული
ნიშნული

კედლები

კოლონები

A-2

მისამართი

შენიშვნები:

დამკვეთი

მისამართი

პროექტის სახელწოდება

თანამდებობა გვარი ხელმოწერა

ფურცელი ფურცლები

თარიღი

layout

თარიღი

მასშტაბი

ნახაზი

სტადია

ნახაზზე ზომები მოცემულია სანტიმეტრებში.

ნახაზის ყველა ცვლილება მშენებლობისას

შეთანხმებული უნდა იყოს პროექტის ავტორთან.

m. p.

ტექნიკური მაჩვენებლები

დაამუშავა

არქიტექტორი

დირექტორი

პრ. კონსტრუქტორი

შეამოწმა

არქიტექტორი

1:150

ფორმატი დაკვეთა

დწგ. ფაილის სახელი

პირობითი ნიშნები:

გეგმები .დწგ

ექსპლიკაცია

ღერძის ხაზი

ნ ექსპლიკაციის ნუმერაცია

ვეძათხევის #20

ეზო

ვეძათხევის #20

აპარტ დეველოპმენტი

დიმიტრი ელიკაშვილი

გურამ ციმაკურიძე

2,05

6,60

7,75

2,55

16,40

0,30

0,40

0,40

0,40

1,70

6,20

7,35

18,70

5,40 4,70 1,90 6,70

0,40 0,40 0,40 0,40 0,40 5,00 4,30 1,50 6,30

18,70

5,40 4,70 1,90 6,70

0,40 0,40 0,30 0,40 0,40 5,00 4,30 1,60 6,30

17,05

5,20 3,20 2,80 3,00 2,85

3,70 0,40 4,80 0,40 2,80 0,40 2,40 0,40 2,60 0,40 2,50 0,30

3,90

0,50
0,30

6,10 0,50

0,30

0,50

0,30 1,50

1,15

1,20

1,70

0,52

1,18

1,20

1,32 0,38

1,70

1,00

4,30

5,15

1,60

2,70

2,60

2,55 0,90

0,80

19,10

21,21

19,10

4,26

6,80

1,20

0,90
0,90

23,43

5,85

4,55

2,10

6,55

0,40

3,95

0,40

0,40

0,40

0,40

5,45

6,25

6,10

4,38

23,75

5,32

2,05

6,60

7,75

5,07

21,46

0,30

0,40

0,40

0,30

4,72

0,40

1,70

6,20

7,35

21,77

4,96

8,06

1,66

8,98

14,34

9,21

1,60

15,52

16,83

20,64

20,68

15,74

3,08

6,14

1,85

14,89

0,63

0,14

0,64

12,96

443,70

16,20

445,32

3

3

4

4

1 1

5

5

2

2

ტერასა- 141,4

m

2

აუზი- 54,6

m

2

ტექ. ოთახი

-

4,4

m

2

17,6

m

2

D -7

1

2

3

4

5

6

7

2'

1' 3'

4'

5'

6'

a'

b'

g'

d'

ე' ა' ბ' გ' დ' აბგდე აბგდე D-11

საპროექტო სახანძრო კიბე

აუზის წყალ
მომარაგება
გადინება

წყალშემკრები მილი
(შეღებილი თუნუქი) 10X10

RAL
9011

წყალშემკრები მილი

(შეღებილი თუნუქი) 10X10

RAL
9011

წყალშემკრები მილი
(შეღებილი თუნუქი) 10X10

RAL
9011

წყალშემკრები მილი
(შეღებილი თუნუქი) 10X10

RAL
9011

წყალშემკრები მილი
(შეღებილი თუნუქი) 10X10

RAL
9011

წყალშემკრები მილი
(შეღებილი თუნუქი) 10X10

RAL
9011

წყალშემკრები მილი

(შეღებილი თუნუქი) 10X10

RAL
9011

ექსპლიკაცია

2. საზაფხულო ფართი 141.4

m

2

3. კიბის უჯრედები დერეფნები 17.6

m

2

4. დამხმარე გართები 4.4

m

2

7. აუზი 54.6

m

2

2

3

განაშენიანების რეგულირების

ხაზი უკანა

ეზოსთვის საკადასტრო

საზღვარი

საკადასტრო საზღვარი

საკადასტრო საზღვარი

საკადასტრო

საზღვარი

საკადასტრო
საზღვარი

საკადასტრო საზღვარი საკადასტრო საზღვარი

საკადასტრო საზღვარი

საკადასტრო საზღვარი

კონდენციონერებისა და სხვა
საყოფაცხოვრებო აგრეგატების განთავსების
ადგილი

10,72

9,72

12,96 12,96

13,03

13,03

13,00

13,00

13,00 13,00

9,72

9,79

9,83 9,79

9,83

9,79

9,79

9,79

9,72

9,83

წყალშემკრები მილი
(შეღებილი თუნუქი) 15X15

RAL
9011

წყალსადინარი ღარი

წყალსადინარი ღარი

ტერასა- 152,0

m

2

ტერასა- 75,9

m

2

არაექსპატირებადი ფართი

არაექსპატირებადი ფართი

არაექსპატირებადი ფართი

ბლოკი 1 -

1

6

.20 ნიშნული

ბლოკი 2 - 12

.96 ნიშნული

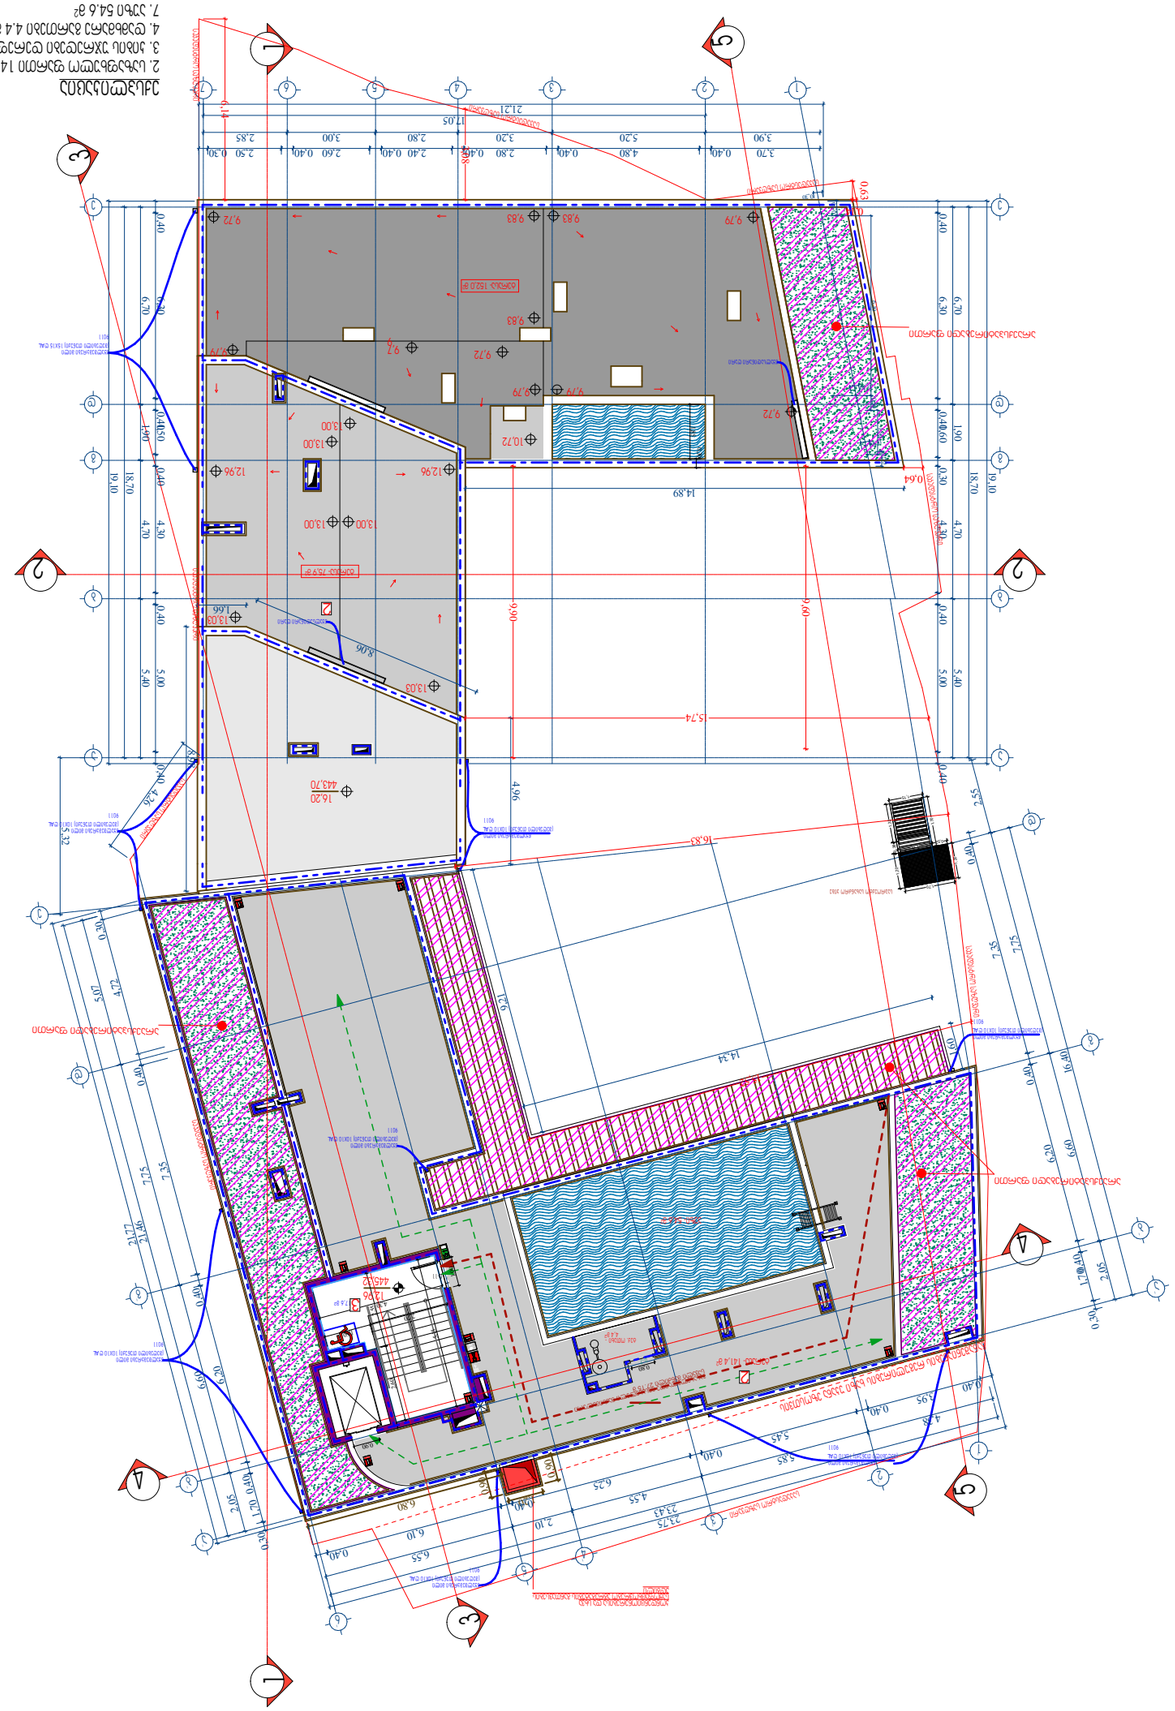

G SPublisherVersion 0.0.100.100

არქიტექტურული
ნიშნული

კედლები

კოლონები

A-2

მისამართი

შენიშვნები:

დამკვეთი

მისამართი

პროექტის სახელწოდება

თანამდებობა გვარი ხელმოწერა

ფურცელი ფურცლები

თარიღი

layout

თარიღი

მასშტაბი

ნახაზი

სტადია

ნახაზზე ზომები მოცემულია სანტიმეტრებში.

ნახაზის ყველა ცვლილება მშენებლობისას

შეთანხმებული უნდა იყოს პროექტის ავტორთან.

m. p.

ტექნიკური მაჩვენებლები

დაამუშავა

არქიტექტორი

დირექტორი

პრ. კონსტრუქტორი

შეამოწმა

არქიტექტორი

1:150

ფორმატი დაკვეთა

დწგ. ფაილის სახელი

პირობითი ნიშნები:

გეგმები .დწგ

ექსპლიკაცია

ღერძის ხაზი

ნ ექსპლიკაციის ნუმერაცია

ვეძათხევის #20

ეზო

ვეძათხევის #20

აპარტ დეველოპმენტი

დიმიტრი ელიკაშვილი

გურამ ციმაკურიძე

2200 900

90wT

2,05

6,60

7,75

2,55

16,40

0,30

0,40

0,40

0,40

1,70

6,20

7,35

18,70

5,40 4,70 1,90 6,70

0,40 0,40 0,40 0,40 0,40 5,00 4,30 1,50 6,30

18,70

5,40 4,70 1,90 6,70

0,40 0,40 0,30 0,40 0,40 5,00 4,30 1,60 6,30

17,05

5,20 3,20 2,80 3,00 2,85

3,70 0,40 4,80 0,40 2,80 0,40 2,40 0,40 2,60 0,40 2,50 0,30

3,90

0,50
0,30

6,10 0,50

0,30

0,50

0,30 1,50

1,15

1,20

1,70

0,52

1,18

1,20

1,32 0,38

1,70

1,00

4,30

5,15

1,60

2,70

2,60

2,55 0,90

0,80

19,10

21,21

19,10

4,26

6,80

1,20

0,90
0,90

23,43

5,85

4,55

2,10

6,55

0,40

3,95

0,40

0,40

0,40

0,40

5,45

6,25

6,10

4,38

23,75

5,32

2,05

6,60

7,75

5,07

21,46

0,30

0,40

0,40

0,30

4,72

0,40

1,70

6,20

7,35

21,77

4,96

8,06

1,66

8,98

14,34

9,21

1,60

15,52

16,83

6,14

3,08

15,741,85 0,30 14,89
0,63

0,14

0,64

9,90

9,60

12,96

443,70

16,20

445,32

3

3

4

4

1 1

5

5

2

2

ტერასა- 141,4

m

2

აუზი- 54,6

m

2

ტექ. ოთახი

-

4,4

m

2

17,6

m

2

D -7

1

2

3

4

5

6

7

2'

1' 3'

4'

5'

6'

a'

b'

g'

d'

ე' ა' ბ' გ' დ' აბგდე აბგდე D-11

საპროექტო სახანძრო კიბე

წყალშემკრები მილი
(შეღებილი თუნუქი) 10X10

RAL
9011

წყალშემკრები მილი

(შეღებილი თუნუქი) 10X10

RAL
9011

წყალშემკრები მილი
(შეღებილი თუნუქი) 10X10

RAL
9011

წყალშემკრები მილი
(შეღებილი თუნუქი) 10X10

RAL
9011

წყალშემკრები მილი
(შეღებილი თუნუქი) 10X10

RAL
9011

წყალშემკრები მილი
(შეღებილი თუნუქი) 10X10

RAL
9011

წყალშემკრები მილი

(შეღებილი თუნუქი) 10X10

RAL
9011

ექსპლიკაცია

2. საზაფხულო ფართი 141.4

m

2

3. კიბის უჯრედები დერეფნები 17.6

m

2

4. დამხმარე გართები 4.4

m

2

7. აუზი 54.6

m

2

2

3

Type A

Type

A

Type

A

Type

A

გასასვლელამდე

მისასვლელი

მაქსიმალური

სავალი

მანძილი

27

.

15

m

Type

A

Type

A

Type

A

Type

A

განაშენიანების რეგულირების

ხაზი უკანა

ეზოსთვის საკადასტრო

საზღვარი

საკადასტრო საზღვარი

საკადასტრო საზღვარი

საკადასტრო

საზღვარი

საკადასტრო
საზღვარი

საკადასტრო საზღვარი საკადასტრო საზღვარი

საკადასტრო საზღვარი

საკადასტრო საზღვარი

კონდენციონერებისა და სხვა
საყოფაცხოვრებო აგრეგატების განთავსების
ადგილი

10,72

9,72

12,96 12,96

13,03

13,03

13,00

13,00

13,00 13,00

9,72

9,79

9,83 9,79

9,83

9,79

9,79

9,79

9,72

9,83

წყალშემკრები მილი
(შეღებილი თუნუქი) 15X15

RAL
9011

წყალსადინარი ღარი

წყალსადინარი ღარი

2

ტერასა- 152,0

m

2

ტერასა- 75,9

m

2

არაექსპატირებადი ფართი

არაექსპატირებადი ფართი

არაექსპატირებადი ფართი

F

AL

IRE
M

ბლოკი 1 -

1

6

.20 ნიშნული

ბლოკი 2 - 12

.96 ნიშნული

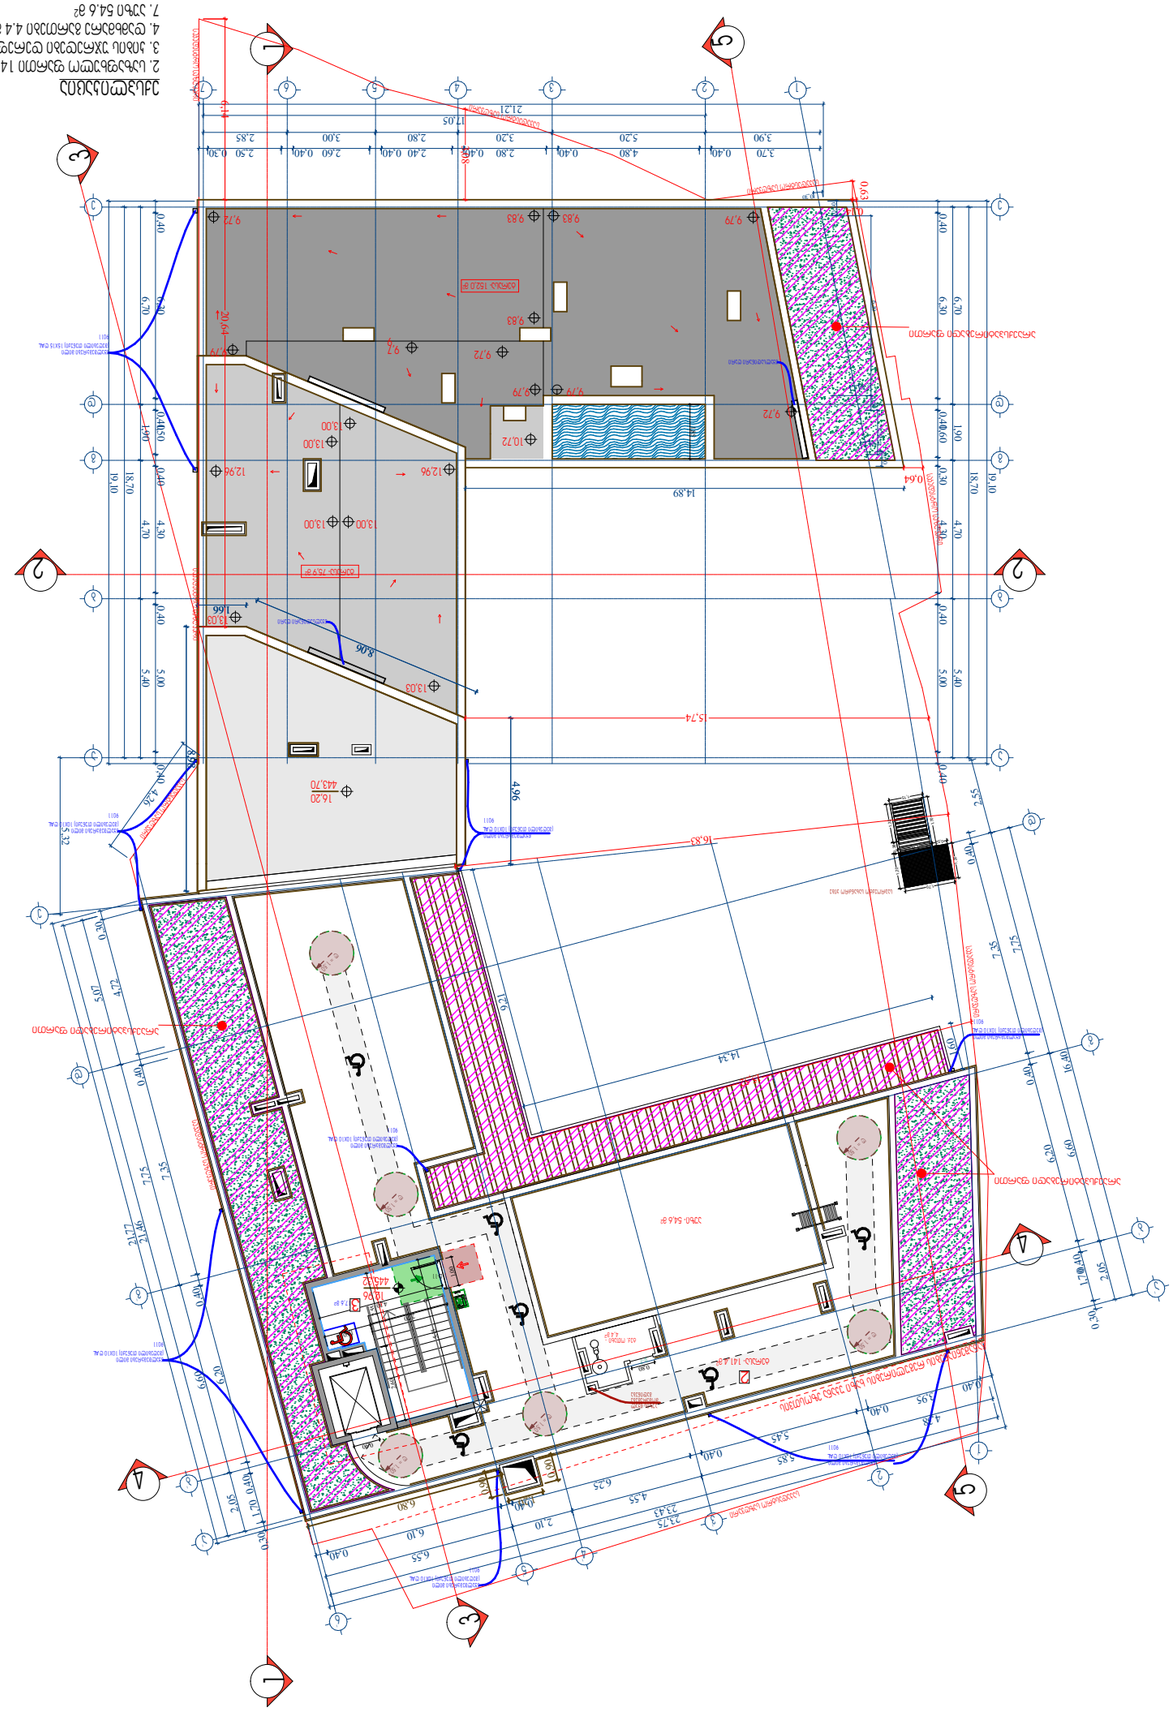

G SPublisherVersion 0.0.100.100

არქიტექტურული
ნიშნული

კედლები

კოლონები

A-2

მისამართი

შენიშვნები:

დამკვეთი

მისამართი

პროექტის სახელწოდება

თანამდებობა გვარი ხელმოწერა

ფურცელი ფურცლები

თარიღი

layout

თარიღი

მასშტაბი

ნახაზი

სტადია

ნახაზზე ზომები მოცემულია სანტიმეტრებში.

ნახაზის ყველა ცვლილება მშენებლობისას

შეთანხმებული უნდა იყოს პროექტის ავტორთან.

m. p.

ტექნიკური მაჩვენებლები

დაამუშავა

არქიტექტორი

დირექტორი

პრ. კონსტრუქტორი

შეამოწმა

არქიტექტორი

1:150

ფორმატი დაკვეთა

დწგ. ფაილის სახელი

პირობითი ნიშნები:

გეგმები .დწგ

ექსპლიკაცია

ღერძის ხაზი

ნ ექსპლიკაციის ნუმერაცია

ვეძათხევის #20

ეზო

ვეძათხევის #20

აპარტ დეველოპმენტი

დიმიტრი ელიკაშვილი

გურამ ციმაკურიძე

2,05

6,60

7,75

2,55

16,40

0,30

0,40

0,40

0,40

1,70

6,20

7,35

18,70

5,40 4,70 1,90 6,70

0,40 0,40 0,40 0,40 0,40 5,00 4,30 1,50 6,30

18,70

5,40 4,70 1,90 6,70

0,40 0,40 0,30 0,40 0,40 5,00 4,30 1,60 6,30

17,05

5,20 3,20 2,80 3,00 2,85

3,70 0,40 4,80 0,40 2,80 0,40 2,40 0,40 2,60 0,40 2,50 0,30

3,90

0,50
0,30

6,10 0,50

0,30

0,50

0,30 1,50

1,15

1,20

1,70

0,52

1,18

1,20

1,32 0,38

1,70

1,00

4,30

5,15

1,60

2,70

2,60

2,55 0,90

0,80

19,10

21,21

19,10

4,26

6,80

1,20

0,90
0,90

23,43

5,85

4,55

2,10

6,55

0,40

3,95

0,40

0,40

0,40

0,40

5,45

6,25

6,10

4,38

23,75

5,32

2,05

6,60

7,75

5,07

21,46

0,30

0,40

0,40

0,30

4,72

0,40

1,70

6,20

7,35

21,77

4,96

8,06

1,66

8,98

14,34

9,21

1,60

15,52

16,83

20,64

3,08

6,14

15,741,85

14,89

0,63

0,14

0,64

12,96

443,70

16,20

445,32

3

3

4

4

1 1

5

5

2

2

ტერასა- 141,4

m

2

აუზი- 54,6

m

2

ტექ. ოთახი

-

4,4

m

2

17,6

m

2

D -7

1

2

3

4

5

6

7

2'

1' 3'

4'

5'

6'

a'

b'

g'

d'

ე' ა' ბ' გ' დ' აბგდე აბგდე D-11

საპროექტო სახანძრო კიბე

აუზის წყალ
მომარაგება
გადინება

წყალშემკრები მილი
(შეღებილი თუნუქი) 10X10

RAL
9011

წყალშემკრები მილი

(შეღებილი თუნუქი) 10X10

RAL
9011

წყალშემკრები მილი
(შეღებილი თუნუქი) 10X10

RAL
9011

წყალშემკრები მილი
(შეღებილი თუნუქი) 10X10

RAL
9011

წყალშემკრები მილი
(შეღებილი თუნუქი) 10X10

RAL
9011

წყალშემკრები მილი
(შეღებილი თუნუქი) 10X10

RAL
9011

წყალშემკრები მილი

(შეღებილი თუნუქი) 10X10

RAL
9011

ექსპლიკაცია

2. საზაფხულო ფართი 141.4

m

2

3. კიბის უჯრედები დერეფნები 17.6

m

2

4. დამხმარე გართები 4.4

m

2

7. აუზი 54.6

m

2

2

3

R = 1.50

R = 1.50

R = 1.50

R = 1.50 R = 1.50
R = 1.50

EXIT

განაშენიანების რეგულირების

ხაზი უკანა

ეზოსთვის საკადასტრო

საზღვარი

საკადასტრო საზღვარი

საკადასტრო საზღვარი

საკადასტრო

საზღვარი

საკადასტრო
საზღვარი

საკადასტრო საზღვარი საკადასტრო საზღვარი

საკადასტრო საზღვარი

საკადასტრო საზღვარი

10,72

9,72

12,96 12,96

13,03

13,03

13,00

13,00

13,00 13,00

9,72

9,79

9,83 9,79

9,83

9,79

9,79

9,79

9,72

9,83

წყალშემკრები მილი
(შეღებილი თუნუქი) 15X15

RAL
9011

წყალსადინარი ღარი

წყალსადინარი ღარი

ტერასა- 152,0

m

2

ტერასა- 75,9

m

2

არაექსპატირებადი ფართი

არაექსპატირებადი ფართი

არაექსპატირებადი ფართი

ბლოკი 1 -

1

6

.20 ნიშნული

ბლოკი 2 - 12

.96 ნიშნული

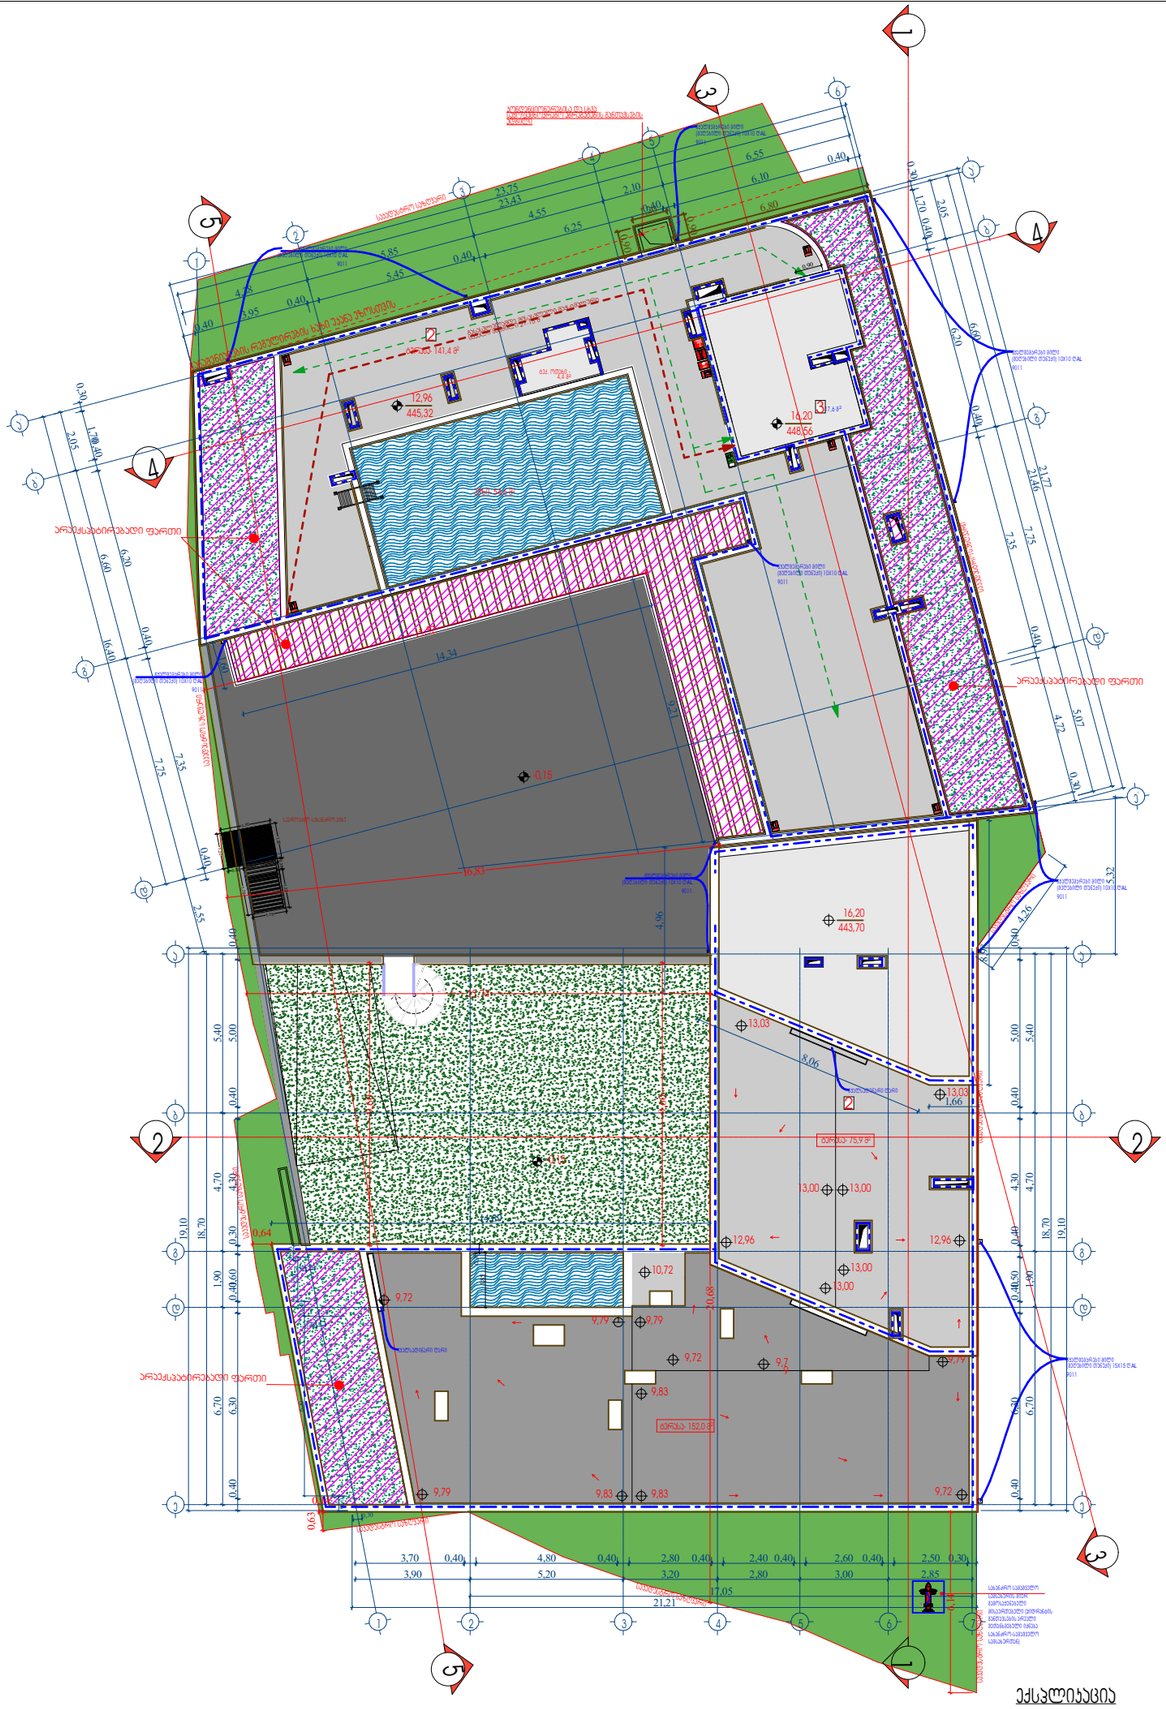

G SPublisherVersion 0.0.100.100

არქიტექტურული
ნიშნული

კედლები

კოლონები

A-2

მისამართი

შენიშვნები:

დამკვეთი

მისამართი

პროექტის სახელწოდება

თანამდებობა გვარი ხელმოწერა

ფურცელი ფურცლები

თარიღი

layout

თარიღი

მასშტაბი

ნახაზი

სტადია

ნახაზზე ზომები მოცემულია სანტიმეტრებში.

ნახაზის ყველა ცვლილება მშენებლობისას

შეთანხმებული უნდა იყოს პროექტის ავტორთან.

m. p.

ტექნიკური მაჩვენებლები

დაამუშავა

არქიტექტორი

დირექტორი

პრ. კონსტრუქტორი

შეამოწმა

არქიტექტორი

1:150

ფორმატი დაკვეთა

დწგ. ფაილის სახელი

პირობითი ნიშნები:

გეგმები .დწგ

ექსპლიკაცია

ღერძის ხაზი

ნ ექსპლიკაციის ნუმერაცია

ვეძათხევის #20

ეზო

ვეძათხევის #20

აპარტ დეველოპმენტი

დიმიტრი ელიკაშვილი

გურამ ციმაკურიძე

Type

A

2,05

6,60

7,75

2,55

16,40

0,30

0,40

0,40

0,40

1,70

6,20

7,35

18,70

5,40 4,70 1,90 6,70

0,40 0,40 0,40 0,40 0,40 5,00 4,30 1,50 6,30

18,70

5,40 4,70 1,90 6,70

0,40 0,40 0,30 0,40 0,40 5,00 4,30 1,60 6,30

17,05

5,20 3,20 2,80 3,00 2,85

3,70 0,40 4,80 0,40 2,80 0,40 2,40 0,40 2,60 0,40 2,50 0,30

3,90

0,50
0,30

6,10 0,50

0,30

0,50

0,30 1,50

1,15

1,20

1,70

0,52

1,18

1,20

1,32 0,38

1,70

0,90

19,10

21,21

19,10

4,26

6,80

1,20

0,90
0,90

23,43

5,85

4,55

2,10

6,55

0,40

3,95

0,40

0,40

0,40

0,40

5,45

6,25

6,10

4,38

23,75

5,32

2,05

6,60

7,75

5,07

21,46

0,30

0,40

0,40

0,30

4,72

0,40

1,70

6,20

7,35

21,77

4,96

8,06

1,66

8,98

14,34

9,21

1,60

15,52

16,83

6,14

20,68

15,741,85 0,30 14,89
0,63

0,14

0,64

9,60

9,60

1

6

,20

443,70

16,20

44

8

,56

3

3

4

4

1 1

5

5

2

2

ტერასა- 141,4

m

2

აუზი- 54,6

m

2

ტექ. ოთახი

-

4,4

m

2

17,6

m

2

1

2

3

4

5

6

7

2'

1' 3'

4'

5'

6'

a'

b'

g'

d'

ე' ა' ბ' გ' დ' აბგდე აბგდე

საპროექტო სახანძრო კიბე

წყალშემკრები მილი

(შეღებილი თუნუქი) 10X10

RAL
9011

წყალშემკრები მილი
(შეღებილი თუნუქი) 10X10

RAL
9011

წყალშემკრები მილი
(შეღებილი თუნუქი) 10X10

RAL
9011

წყალშემკრები მილი

(შეღებილი თუნუქი) 10X10

RAL
9011

წყალშემკრები მილი
(შეღებილი თუნუქი) 10X10

RAL
9011

წყალშემკრები მილი

(შეღებილი თუნუქი) 10X10

RAL
9011

წყალშემკრები მილი
(შეღებილი თუნუქი) 10X10

RAL
9011

ექსპლიკაცია

2. საზაფხულო ფართი 141.4

m

2

3. კიბის უჯრედები დერეფნები 17.6

m

2

4. დამხმარე გართები 4.4

m

2

7. აუზი 54.6

m

2

2

3

Type A

Type

A

Type

A

გასასვლელამდე

მისასვლელი

მაქსიმალური

სავალი

მანძილი

27

.

15

m

Type

A

Type

A

Type

A

Type

A

განაშენიანების რეგულირების

ხაზი უკანა

ეზოსთვის საკადასტრო

საზღვარი

საკადასტრო საზღვარი

საკადასტრო საზღვარი

საკადასტრო

საზღვარი

საკადასტრო
საზღვარი

საკადასტრო საზღვარი საკადასტრო საზღვარი

საკადასტრო საზღვარი

საკადასტრო საზღვარი

კონდენციონერებისა და სხვა
საყოფაცხოვრებო აგრეგატების განთავსების
ადგილი

10,72

9,72

12,96 12,96

13,03

13,03

13,00

13,00

13,00 13,00

9,72

9,79

9,83 9,79

9,83

9,79

9,79

9,79

9,72

9,83

წყალშემკრები მილი

(შეღებილი თუნუქი) 15X15

RAL
9011

წყალსადინარი ღარი

წყალსადინარი ღარი

2

ტერასა- 152,0

m

2

ტერასა- 75,9

m

2

არაექსპატირებადი ფართი

არაექსპატირებადი ფართი

არაექსპატირებადი ფართი

12,96

445,32

სახანძრო სამაშველო
სამსახურის მიერ
გამოსაყენებელი
მისაერთებელი (ჰიდრანტის
განთავსების არეალი
შეთანხმებული იქნება
სახანძრო-სამაშველო

სამსახურთან)

-0,15

-0,15

F

AL

IRE
M

სახურავის გეგმა

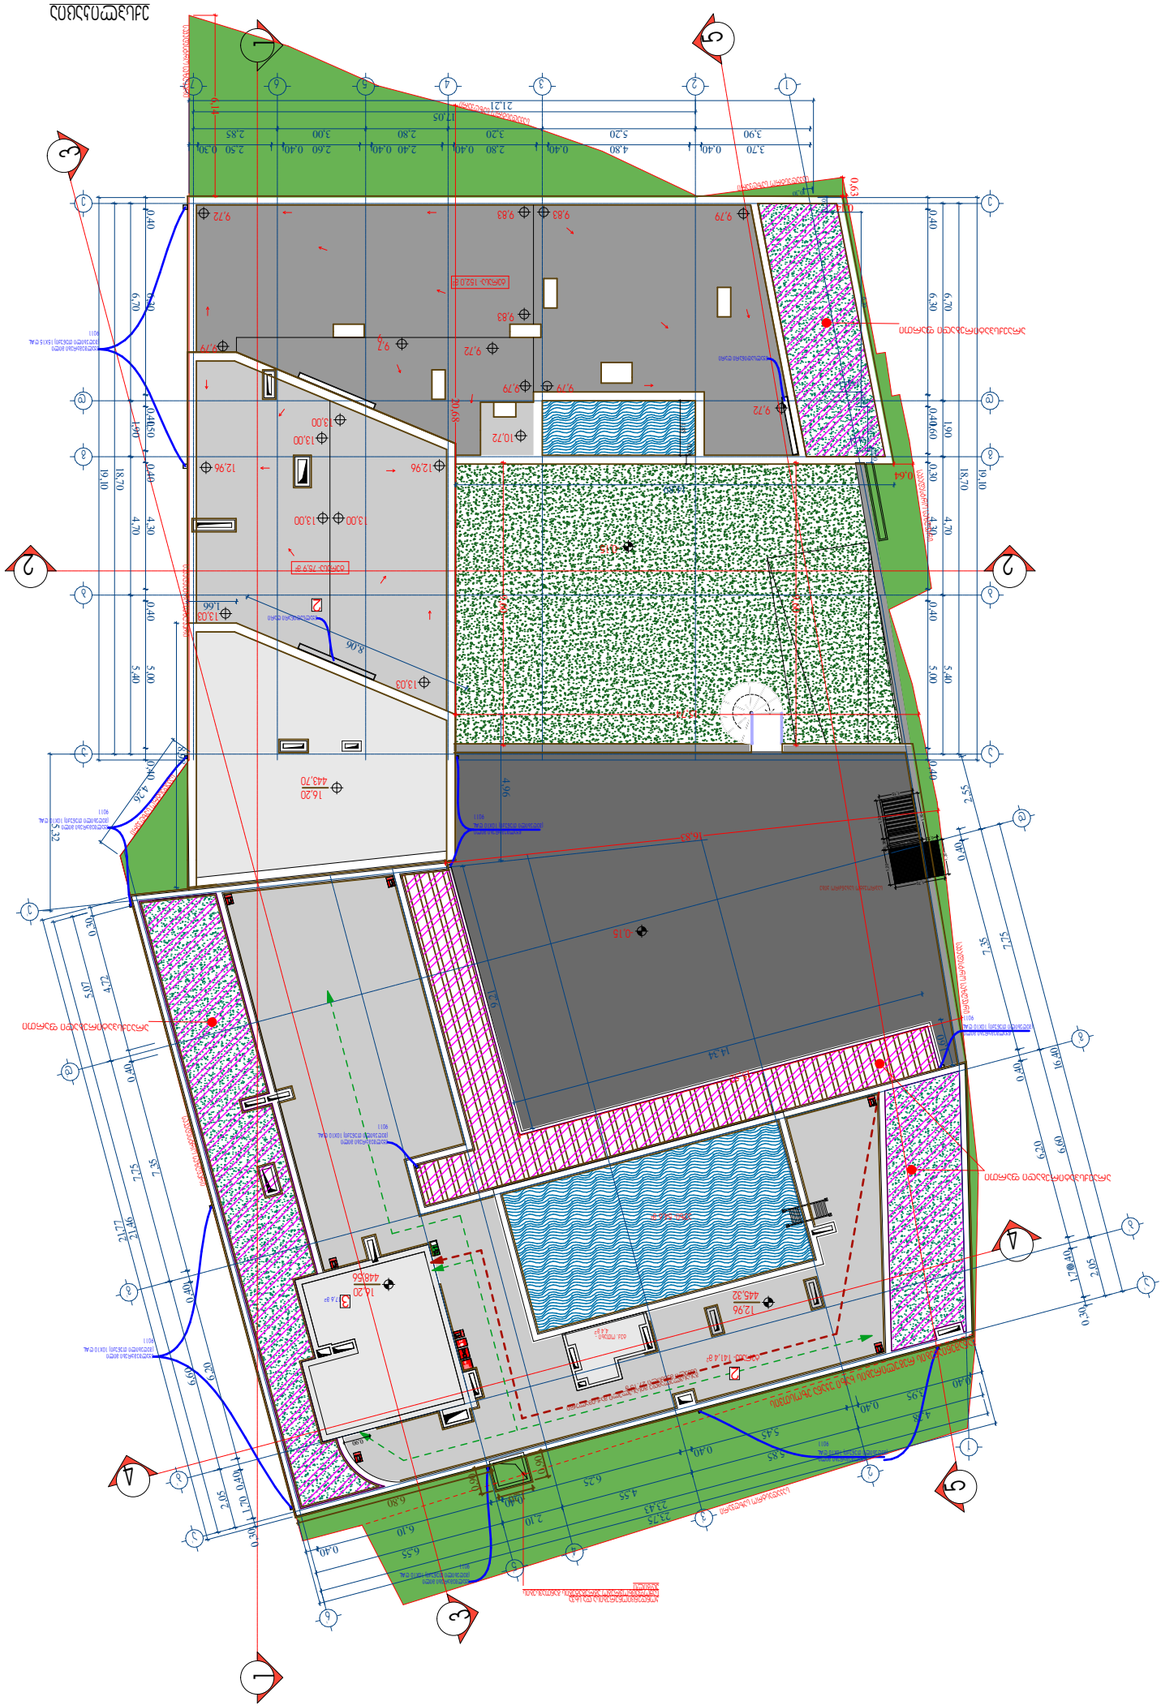

G SPublisherVersion 0.0.100.100

არქიტექტურული
ნიშნული

კედლები

კოლონები

A-2

მისამართი

შენიშვნები:

დამკვეთი

მისამართი

პროექტის სახელწოდება

თანამდებობა გვარი ხელმოწერა

ფურცელი ფურცლები

თარიღი

layout

თარიღი

მასშტაბი

ნახაზი

სტადია

ნახაზზე ზომები მოცემულია სანტიმეტრებში.

ნახაზის ყველა ცვლილება მშენებლობისას

შეთანხმებული უნდა იყოს პროექტის ავტორთან.

m. p.

ტექნიკური მაჩვენებლები

დაამუშავა

არქიტექტორი

დირექტორი

პრ. კონსტრუქტორი

შეამოწმა

არქიტექტორი

1:150

ფორმატი დაკვეთა

დწგ. ფაილის სახელი

პირობითი ნიშნები:

გეგმები .დწგ

ექსპლიკაცია

ღერძის ხაზი

ნ ექსპლიკაციის ნუმერაცია

ვეძათხევის #20

ეზო

ვეძათხევის #20

აპარტ დეველოპმენტი

დიმიტრი ელიკაშვილი

გურამ ციმაკურიძე

Type

A

2,05

6,60

7,75

2,55

16,40

0,30

0,40

0,40

0,40

1,70

6,20

7,35

18,70

5,40 4,70 1,90 6,70

0,40 0,40 0,40 0,40 0,40 5,00 4,30 1,50 6,30

18,70

5,40 4,70 1,90 6,70

0,40 0,40 0,30 0,40 0,40 5,00 4,30 1,60 6,30

17,05

5,20 3,20 2,80 3,00 2,85

3,70 0,40 4,80 0,40 2,80 0,40 2,40 0,40 2,60 0,40 2,50 0,30

3,90

0,50
0,30

6,10 0,50

0,30

0,50

0,30 1,50

1,15

1,20

1,70

0,52

1,18

1,20

1,32 0,38

1,70

0,90

19,10

21,21

19,10

4,26

6,80

1,20

0,90
0,90

23,43

5,85

4,55

2,10

6,55

0,40

3,95

0,40

0,40

0,40

0,40

5,45

6,25

6,10

4,38

23,75

5,32

2,05

6,60

7,75

5,07

21,46

0,30

0,40

0,40

0,30

4,72

0,40

1,70

6,20

7,35

21,77

4,96

8,06

1,66

8,98

14,34

9,21

1,60

15,52

16,83

6,14

20,68

15,741,85 0,30 14,89
0,63

0,14

0,64

9,60

9,60

1

6

,20

443,70

16,20

44

8

,56

3

3

4

4

1 1

5

5

2

2

ტერასა- 141,4

m

2

აუზი- 54,6

m

2

ტექ. ოთახი

-

4,4

m

2

17,6

m

2

1

2

3

4

5

6

7

2'

1' 3'

4'

5'

6'

a'

b'

g'

d'

ე' ა' ბ' გ' დ' აბგდე აბგდე

საპროექტო სახანძრო კიბე

წყალშემკრები მილი
(შეღებილი თუნუქი) 10X10

RAL
9011

წყალშემკრები მილი
(შეღებილი თუნუქი) 10X10

RAL
9011

წყალშემკრები მილი

(შეღებილი თუნუქი) 10X10

RAL
9011

წყალშემკრები მილი

(შეღებილი თუნუქი) 10X10

RAL
9011

წყალშემკრები მილი

(შეღებილი თუნუქი) 10X10

RAL
9011

წყალშემკრები მილი

(შეღებილი თუნუქი) 10X10

RAL
9011

წყალშემკრები მილი
(შეღებილი თუნუქი) 10X10

RAL
9011

ექსპლიკაცია

2. საზაფხულო ფართი 141.4

m

2

3. კიბის უჯრედები დერეფნები 17.6

m

2

4. დამხმარე გართები 4.4

m

2

7. აუზი 54.6

m

2

2

3

Type A

Type

A

Type

A

გასასვლელამდე

მისასვლელი

მაქსიმალური

სავალი

მანძილი

27

.

15

m

Type

A

Type

A

Type

A

Type

A

განაშენიანების რეგულირების

ხაზი უკანა

ეზოსთვის საკადასტრო

საზღვარი

საკადასტრო საზღვარი

საკადასტრო საზღვარი

საკადასტრო

საზღვარი

საკადასტრო
საზღვარი

საკადასტრო საზღვარი საკადასტრო საზღვარი

საკადასტრო საზღვარი

საკადასტრო საზღვარი

კონდენციონერებისა და სხვა
საყოფაცხოვრებო აგრეგატების განთავსების
ადგილი

10,72

9,72

12,96 12,96

13,03

13,03

13,00

13,00

13,00 13,00

9,72

9,79

9,83 9,79

9,83

9,79

9,79

9,79

9,72

9,83

წყალშემკრები მილი

(შეღებილი თუნუქი) 15X15

RAL
9011

წყალსადინარი ღარი

წყალსადინარი ღარი

2

ტერასა- 152,0

m

2

ტერასა- 75,9

m

2

არაექსპატირებადი ფართი

არაექსპატირებადი ფართი

არაექსპატირებადი ფართი

12,96

445,32

-0,15

-0,15

F

AL

IRE
M

სახურავის გეგმა

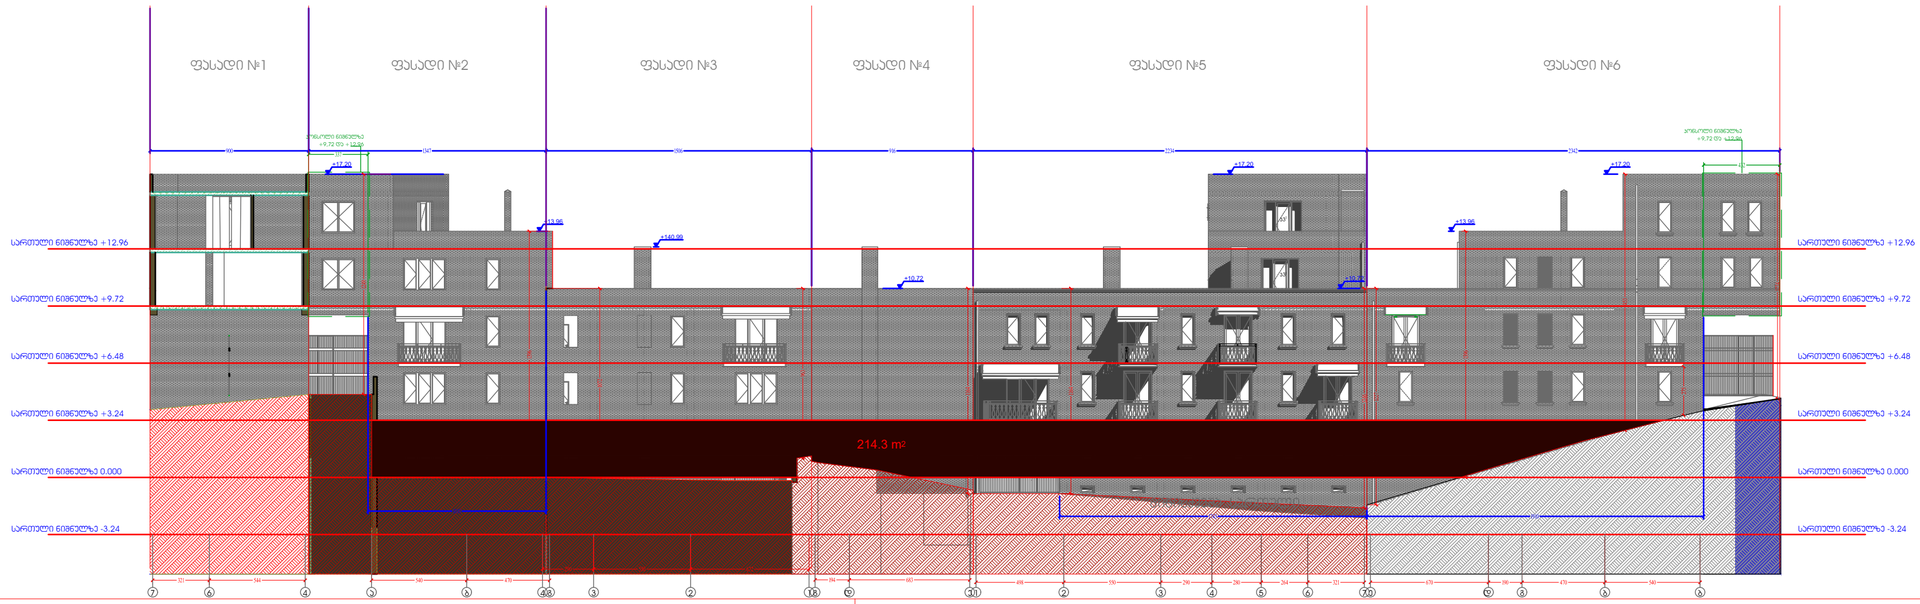

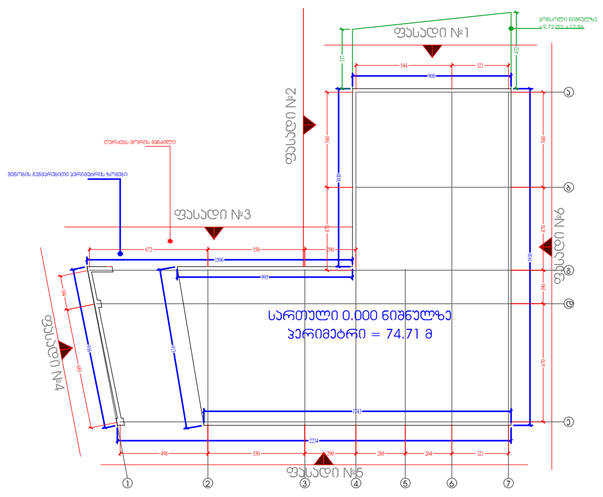

+10.72

+13.96

+17.20

+17.20

+10.72

+140.99 +13.96

+17.20

k31

k31

სართული ნიშნულზე 0.000

სართული ნიშნულზე +3.24

სართული ნიშნულზე +6.48

სართული ნიშნულზე +9.72

სართული ნიშნულზე +12.96

სართული ნიშნულზე -3.24

სართული ნიშნულზე 0.000

სართული ნიშნულზე +3.24

სართული ნიშნულზე +6.48

სართული ნიშნულზე +9.72

სართული ნიშნულზე +12.96

სართული ნიშნულზე -3.24

ფასადი #1 ფასადი #2 ფასადი #3 ფასადი #4 ფასადი #5 ფასადი #6

ფასადი #1 ფასადი #2

ფასადი #3

ფასადი #4
ფასადი #5 ფასადი #6

სართული 0.000 ნიშნულზე
პერიმეტრი = 74.71 მ

სართული ნიშნულზე 0.000
ფასადის გრუნტიდან ამოწევის ფართობი = 214.30კვ.მ - შ=214.30 სართული ნიშნულზე 0.000
პერიმეტრი = 74.718მ - P=74.71
მიწისპირა სართულის საანგარიშო ფორმულა
S/P = <1.8

214.30/74.71 = 2.9

"ა" კორპუსის ფასადების განშლა მიწისპირა სართულის გაანგარიშებით

1 2 3 4 5 6 7

a

b

gd

e

კონსოლი ნიშნულზე +9,72 და +12,96

კონსოლი ნიშნულზე +9,72 და +12,96

შენობის გეგმარებითი პერიმეტრის ზომები ღერძებს შორის მანძილი

კონსოლი ნიშნულზე +9,72 და +12,96

214.3 m2

მიწისქვეშა სართული

7 6 4 a b 4 g 3 2 1 g d e 1 2 3 4 5 6 7 e d g b b

ფორმატი დაკვეთა # დწგ. ფაილის სახელი პირობითი ნიშნები:

გეგმები დწგ

ექსპლიკაცია

ღერძის ხაზი ნ ექსპლიკაციის ნუმერაცია

არქიტექტურული
ნიშნული

კედლები

კოლონები A-2

მისამართი

შენიშვნები:

დამკვეთი
მისამართი
პროექტის სახელწოდება

თარიღი

მასშტაბი

ნახაზი

ნახაზზე ზომები მოცემულია სანტიმეტრებში. ნახაზის ყველა ცვლილება მშენებლობისას შეთანხმებული უნდა იყოს პროექტის ავტორთან
ტექნიკური მაჩვენებლები

ვეძათხევის #20 დანათვალი

ეზო

ვეძათხევის #20 აპარტ დეველოპმენტი

"ბ" კორპუსის ფასადების განშლა მიწისპირა სართულის გაანგარიშებით

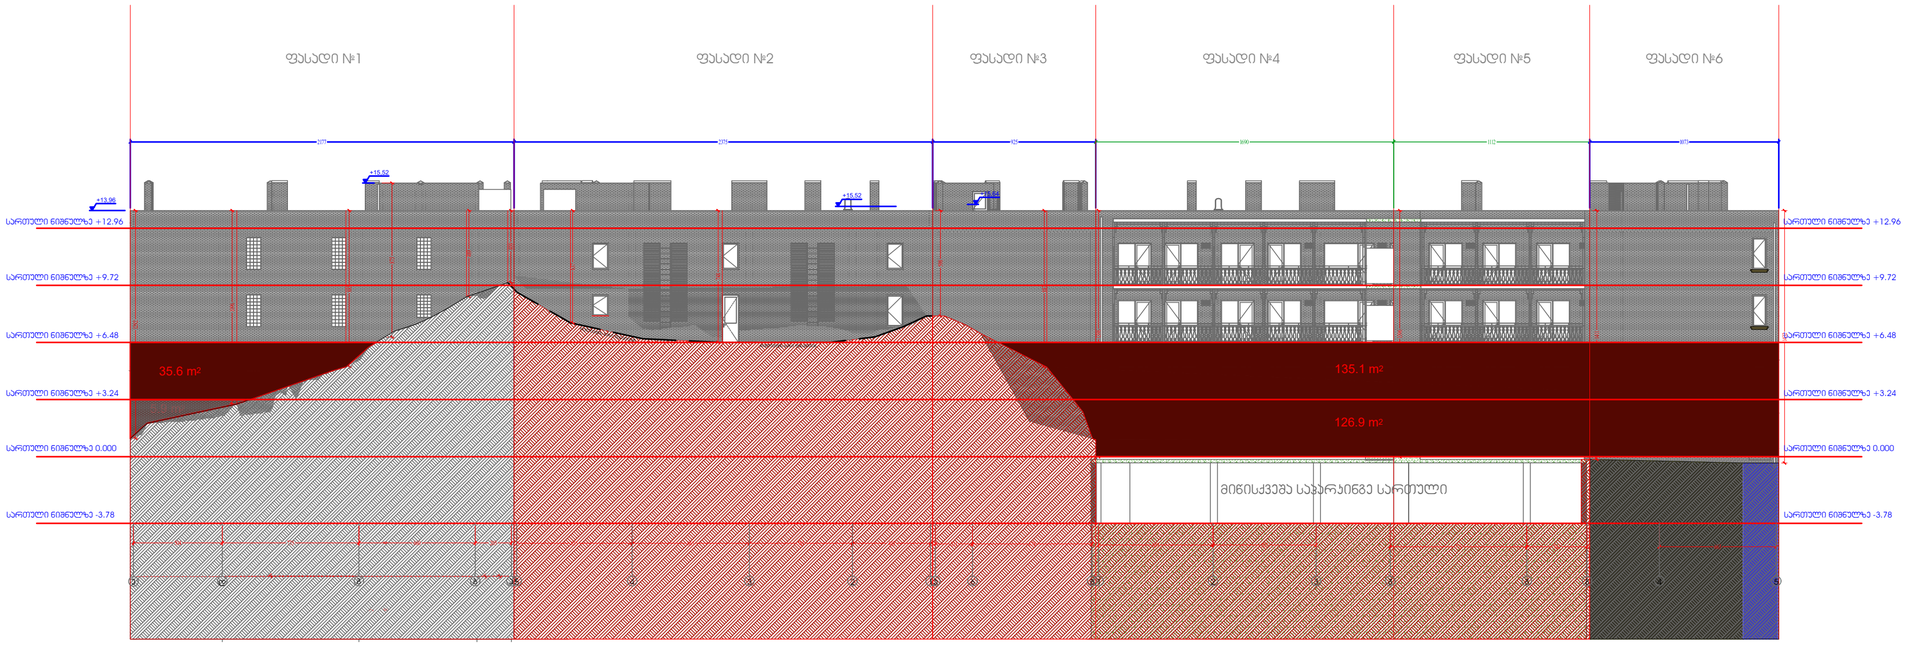

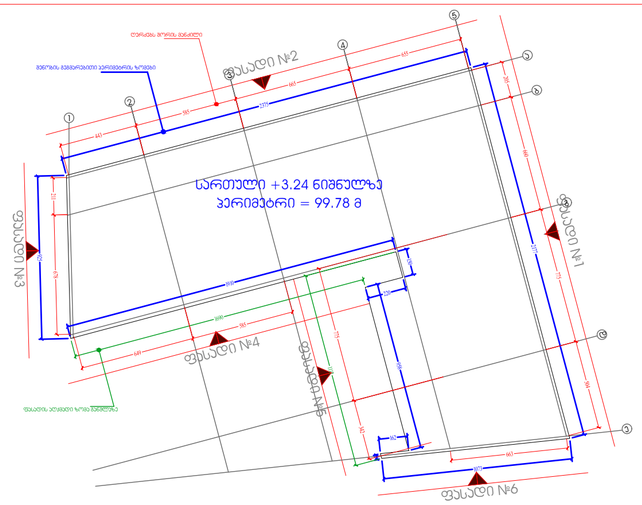

სართული ნიშნულზე +3.24

ფასადის გრუნტიდან ამოწევის ფართობი = 170.70კვ.მ - **S=170.70**

სართული ნიშნულზე +3.24

პერიმეტრი = 99.78მ - **P=99.78**

მიწისპირა სართულის საანგარიშო ფორმულა

S/P = <1.8

170.70/99.78 = 1.7

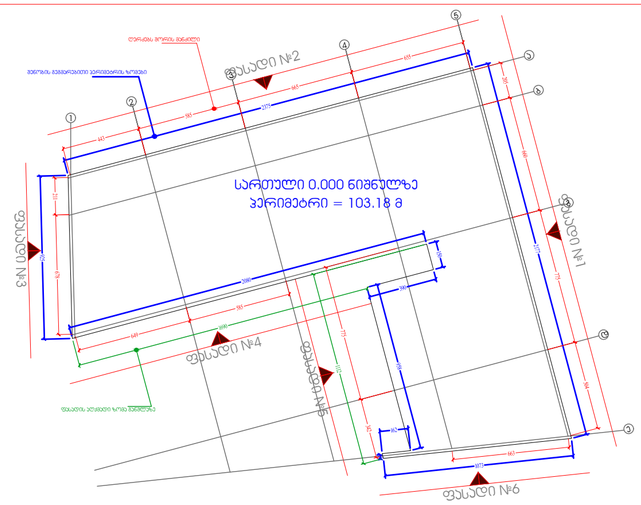

სართული ნიშნულზე 0.000

ფასადის გრუნტიდან ამოწევის ფართობი = 132.80კვ.მ - **S=132.80**

სართული ნიშნულზე 0.000

პერიმეტრი = 103.18მ - **P=103.18**

მიწისპირა სართულის საანგარიშო ფორმულა

S/P = <1.8

132.8/103.18 = 1.3

ფორმატი A-2 | დაკვეთა № | dwg. ფაილის სახელი gegmebi . dwg

პირობითი ნიშნები:

n – ქმსპლიკაციის ნომერაცია

– არქიტექტურული ნიშნული

– კედლები

– კოლონები

– ღერძის ხაზი

ექსპლიკაცია

შენიშვნები:

ნახაზზე ზომები მოცემულია სანტიმეტრებში.

ნახაზის ყველა ცვლილება შეთანხმებული უნდა იქნეს პროექტის ავტორთან

ტექნიკური მაჩვენებლები

დაკვეთა	აპარტ დეველოპმენტი
მისამართი	ვეძისთბილის №20
პროექტის სახელწოდება	ეზო

თანამდებობა	გვარი	ხელმოწერა	თარიღი
მთავარი			
არქიტექტორი	ლიდია ლილაშვილი		
არქიტექტორი	ბარამ ონიანიძე		
კონსტრუქტორი			

	მასშტაბი	
	თარიღი	
	layout	
მისამართი: ვეძისთბილის №20	ნახაზი: დანათვალი	
სტადია	ფურცელი	ფურცლები
მ. პ.		

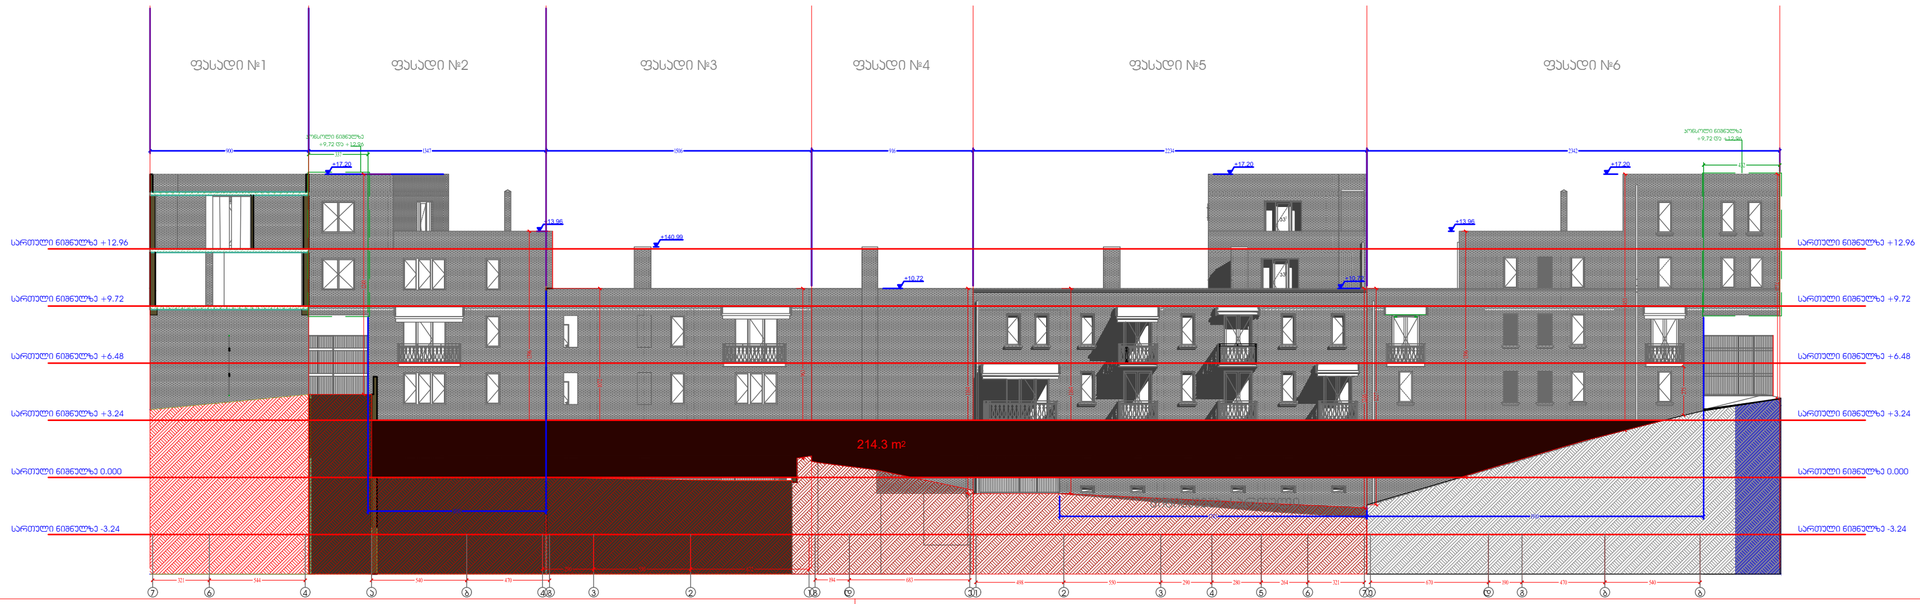

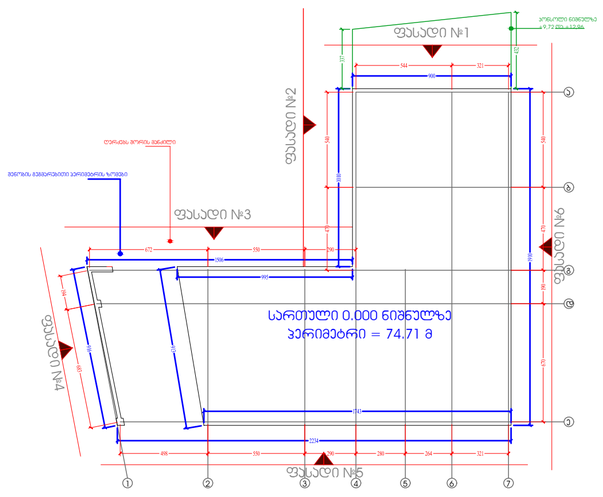

+10.72

+13.96

+17.20

+17.20

+10.72

+140.99 +13.96

+17.20

k31

k31

სართული ნიშნულზე 0.000

სართული ნიშნულზე +3.24

სართული ნიშნულზე +6.48

სართული ნიშნულზე +9.72

სართული ნიშნულზე +12.96

სართული ნიშნულზე -3.24

სართული ნიშნულზე 0.000

სართული ნიშნულზე +3.24

სართული ნიშნულზე +6.48

სართული ნიშნულზე +9.72

სართული ნიშნულზე +12.96

სართული ნიშნულზე -3.24

ფასადი #1 ფასადი #2 ფასადი #3 ფასადი #4 ფასადი #5 ფასადი #6

ფასადი #1 ფასადი #2

ფასადი #3

ფასადი #4
ფასადი #5 ფასადი #6

სართული 0.000 ნიშნულზე
პერიმეტრი = 74.71 მ

სართული ნიშნულზე 0.000
ფასადის გრუნტიდან ამოწევის ფართობი = 214.30კვ.მ - შ=214.30 სართული ნიშნულზე 0.000
პერიმეტრი = 74.718მ - P=74.71
მიწისპირა სართულის საანგარიშო ფორმულა
S/P = <1.8

214.30/74.71 = 2.9

"ა" კორპუსის ფასადების განშლა მიწისპირა სართულის გაანგარიშებით

1 2 3 4 5 6 7

a

b

gd

e

კონსოლი ნიშნულზე +9,72 და +12,96

კონსოლი ნიშნულზე +9,72 და +12,96

შენობის გეგმარებითი პერიმეტრის ზომები ღერძებს შორის მანძილი

კონსოლი ნიშნულზე +9,72 და +12,96

214.3 m2

მიწისქვეშა სართული

7 6 4 a b 4 g 3 2 1 g d e 1 2 3 4 5 6 7 e d g b b

ფორმატი დაკვეთა # დწგ. ფაილის სახელი პირობითი ნიშნები:

გეგმები დწგ

ექსპლიკაცია

ღერძის ხაზი ნ ექსპლიკაციის ნუმერაცია

არქიტექტურული
ნიშნული

კედლები

კოლონები A-2

მისამართი

შენიშვნები:

დამკვეთი
მისამართი
პროექტის სახელწოდება

თარიღი

მასშტაბი

ნახაზი

ნახაზზე ზომები მოცემულია სანტიმეტრებში. ნახაზის ყველა ცვლილება მშენებლობისას შეთანხმებული უნდა იყოს პროექტის ავტორთან
ტექნიკური მაჩვენებლები

ვეძათხევის #20 დანათვალი

ეზო

ვეძათხევის #20 აპარტ დეველოპმენტი