A001 | **გენგეგმა**
1:200 | ძირითადი გეგმები

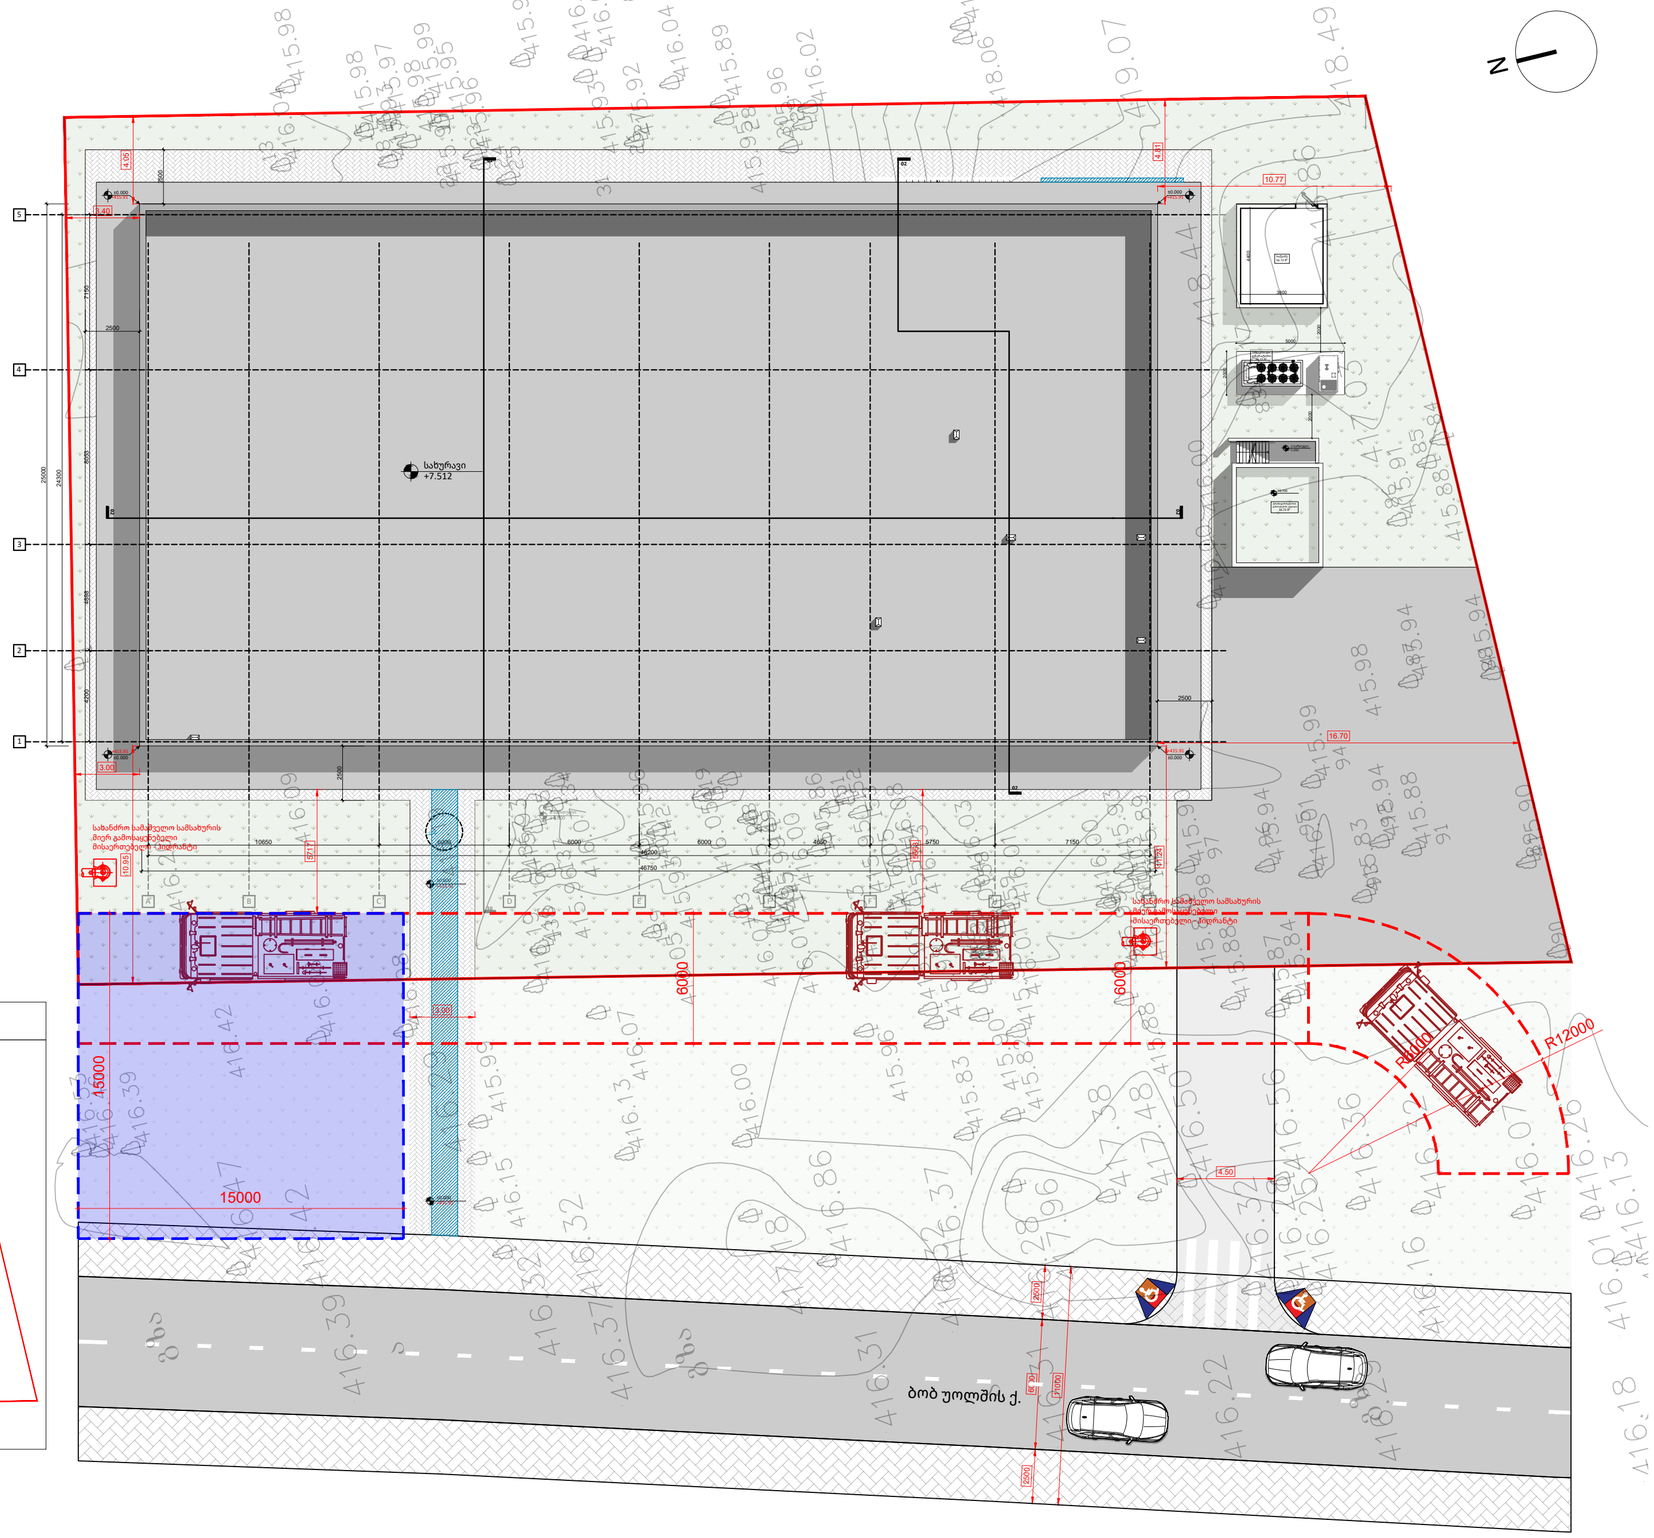

კ3 გამწვანების კოეფიციენტის საანგარიშო ფართობი-665.1 მ²

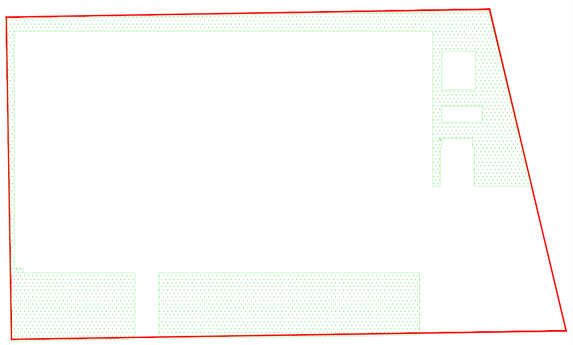

A2

A001

სათაური

გენგეგმა

Ns studio
0179 ბაზალეთის ქუჩა 3
ქ. თბილისი, საქართველო.
Tel: 593 27 88 58
info@nsstudio.ge

პროექტი

ქ. თბილისი
დიღომის სასწ. საცდელი მეურნეობის ქუჩა. ს.კ: 01.72.14.009.696

სტრუქტურა

ექსპლიკაცია

ჩრდილოეთის აღმნიშვნელი ნიშანი
ღერძის ხაზი
ჭრილის ხაზი
საკადასტრო საზღვარი
ნიშნული გეგმაზე
სავენტილაციო შახტა
რკბ-ის სტრუქტურული ელემენტი 2 სთ-ზე მეტი ხანძარმედეგობის)
ბლოკის კედელი
კედლის ტიპი

სქემატური ჭრილი

#08.04.2024
Cad Dwg File: **24.04.05.SAMBO _MASTERPLAN**
ლუკა ჩაგანავა
ნინო ჭანტურია
ილია გამისონია

Ns studio

მიწის ნაკვეთის ტოპოგრაფიული აზომვითი ნახაზი

ქალქი თბილისი, დიღმის სასწ.საცდელი მეურნეობა ს.კ 01.72.14.009.696

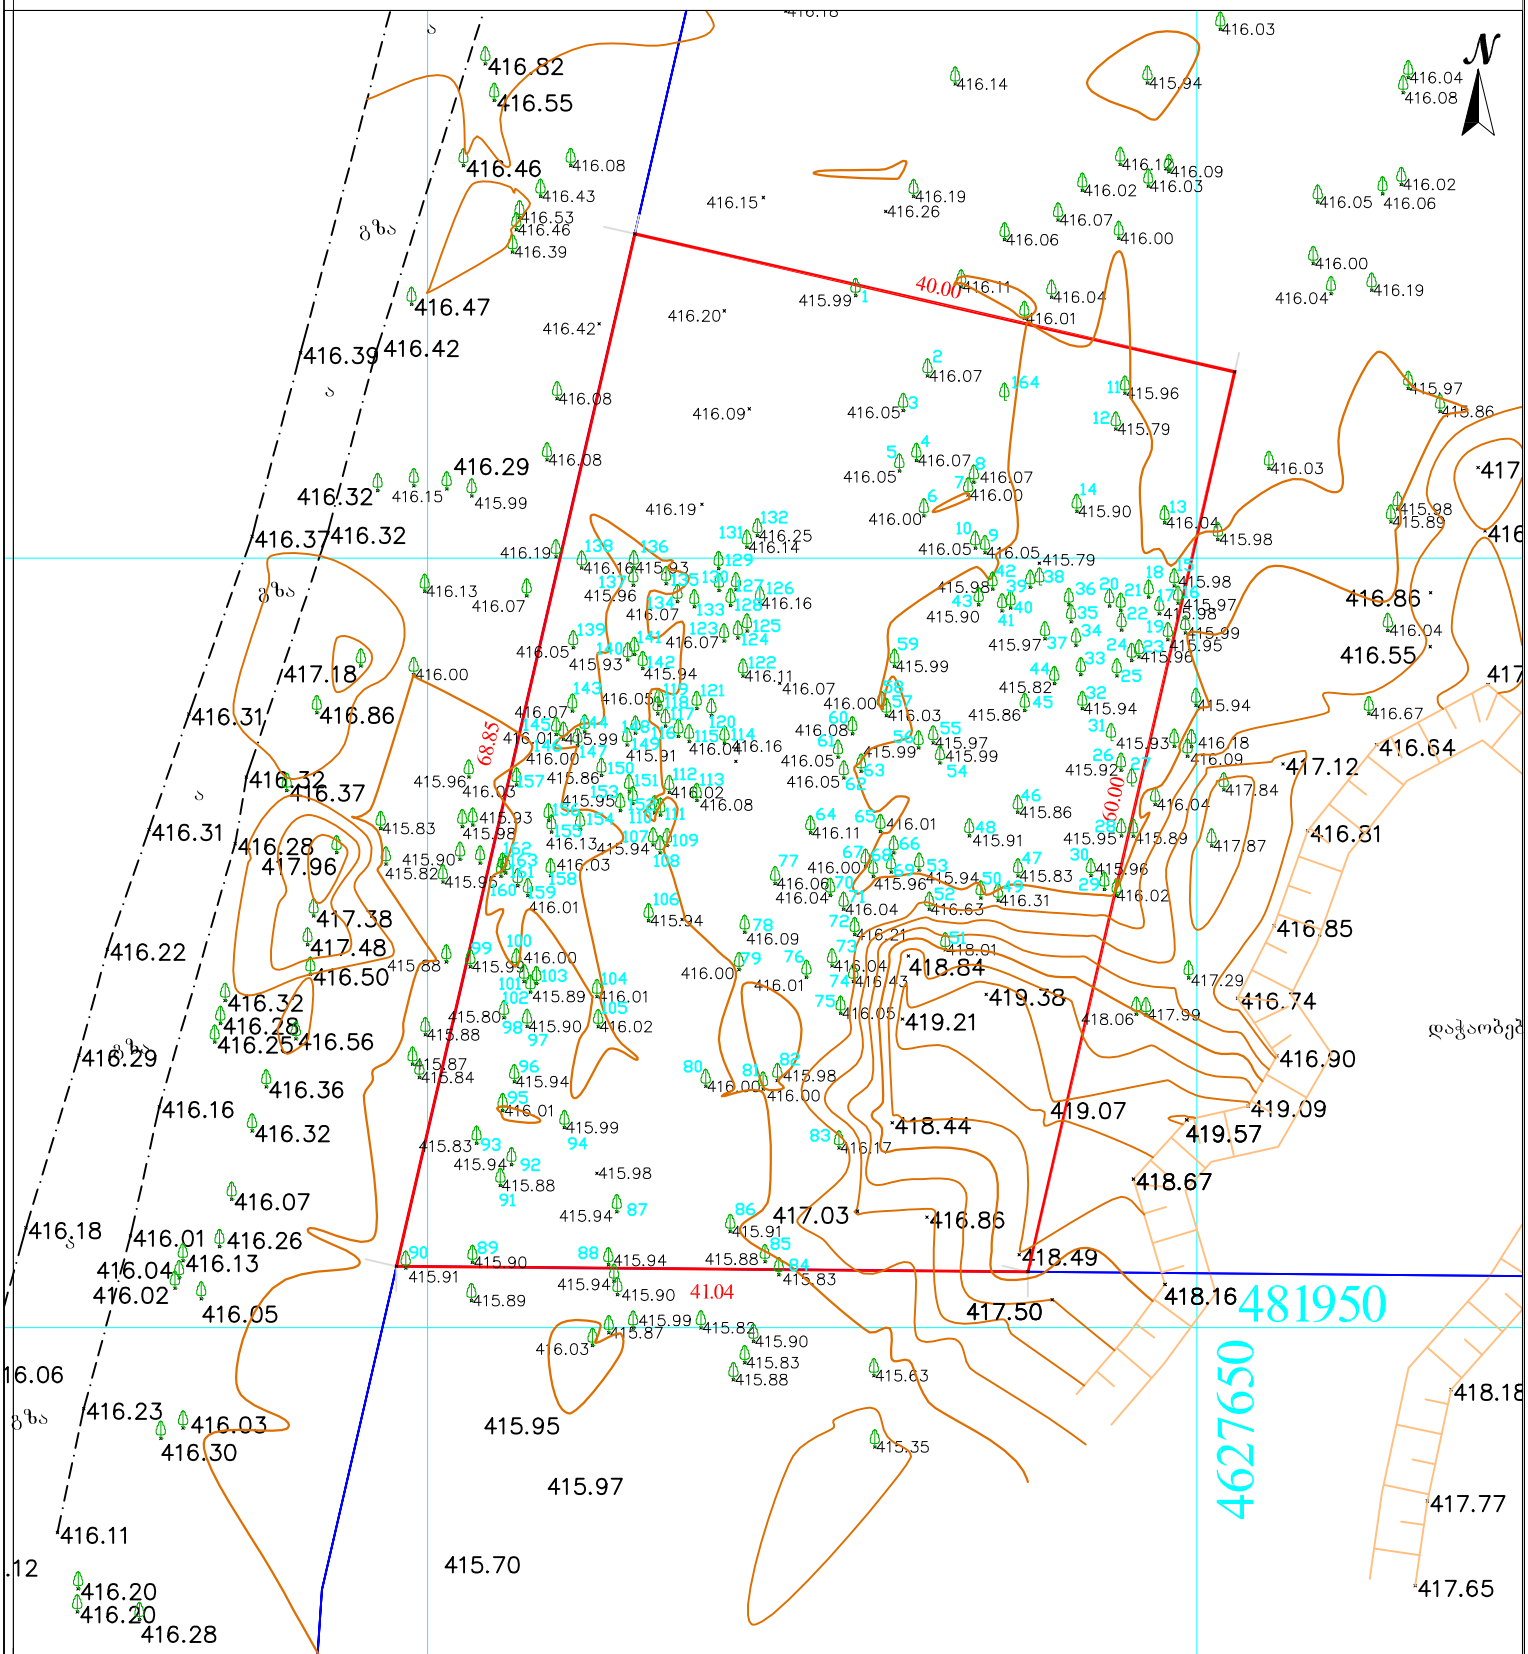

შენიშვნა: ტოპოგრაფიულ ნახაზზე ხაზოვანი ნაგებობები დატანილია რეგისტრირებული მონაცემებიდან

პირობითი აღნიშვნები	შენიშვნა: მიწის სამუშაოები შეათანხმეთ კომუნიკაციის წარმომადგენლებთან			პროექცია UTM 38N საკოორდინატო სისტემა WGS 84	ი/მ „ლევან ჩიტაიშვილი„ ს/ნ 53001014065 თბილისი, აწყურის ქუჩა №30 მობ: +995 598 18-04-18 trimblem3@gmail.com
მიწისქვეშა კომუნიკაციები	ნაკვეთის საზღვარი	ბუჩქი	ცოცხალი ღობე	ღობე	
კანალიზაცია	შენობა	ვაზი	ხეების რიგი	ბორდიური	
დენის კაბელი	არკა	გაზომილი სამეთვალყურეო ჭები	ტრანსფორმატორი	ბეტონი	
გაზის მილი	ფარდული	ძეგლი	რადიო ან ტელე ანძა	კედელი	
წყლის მილი	კიბე	შადრევანი	ლამპიონები	საყრდენი კედელი	
კავშირგაბმულობა	ფოთლოვანი ხე	ონკანი	ელექტრო ბოძი	ბილიკი	
	წიწვოვანი ხე	წყარო ან ჭა	რკინიგზა	გზის კონტური	
	ხეხილის ხე	ბენზინგასამართი სადგური	იზოჰიფსი	ფლატე	
	პალმა	მაღალი ძაბვის გადამცემი	მთავარი იზოჰიფსი	წყლის კონტური	

ახომა		ლ.ჩიტაიშვილი
კომპ. უზრუნველყოფა		
დამკვეთი		
	მაშტაბი 1:500	11.03.2024

მიწის ნაკვეთის ტოპოგრაფიული აზომვითი ნახაზი

ქალაქი თბილისი, დიღმის სასწ.საცდელი მეურნეობა ს.კ 01.72.14.009.696

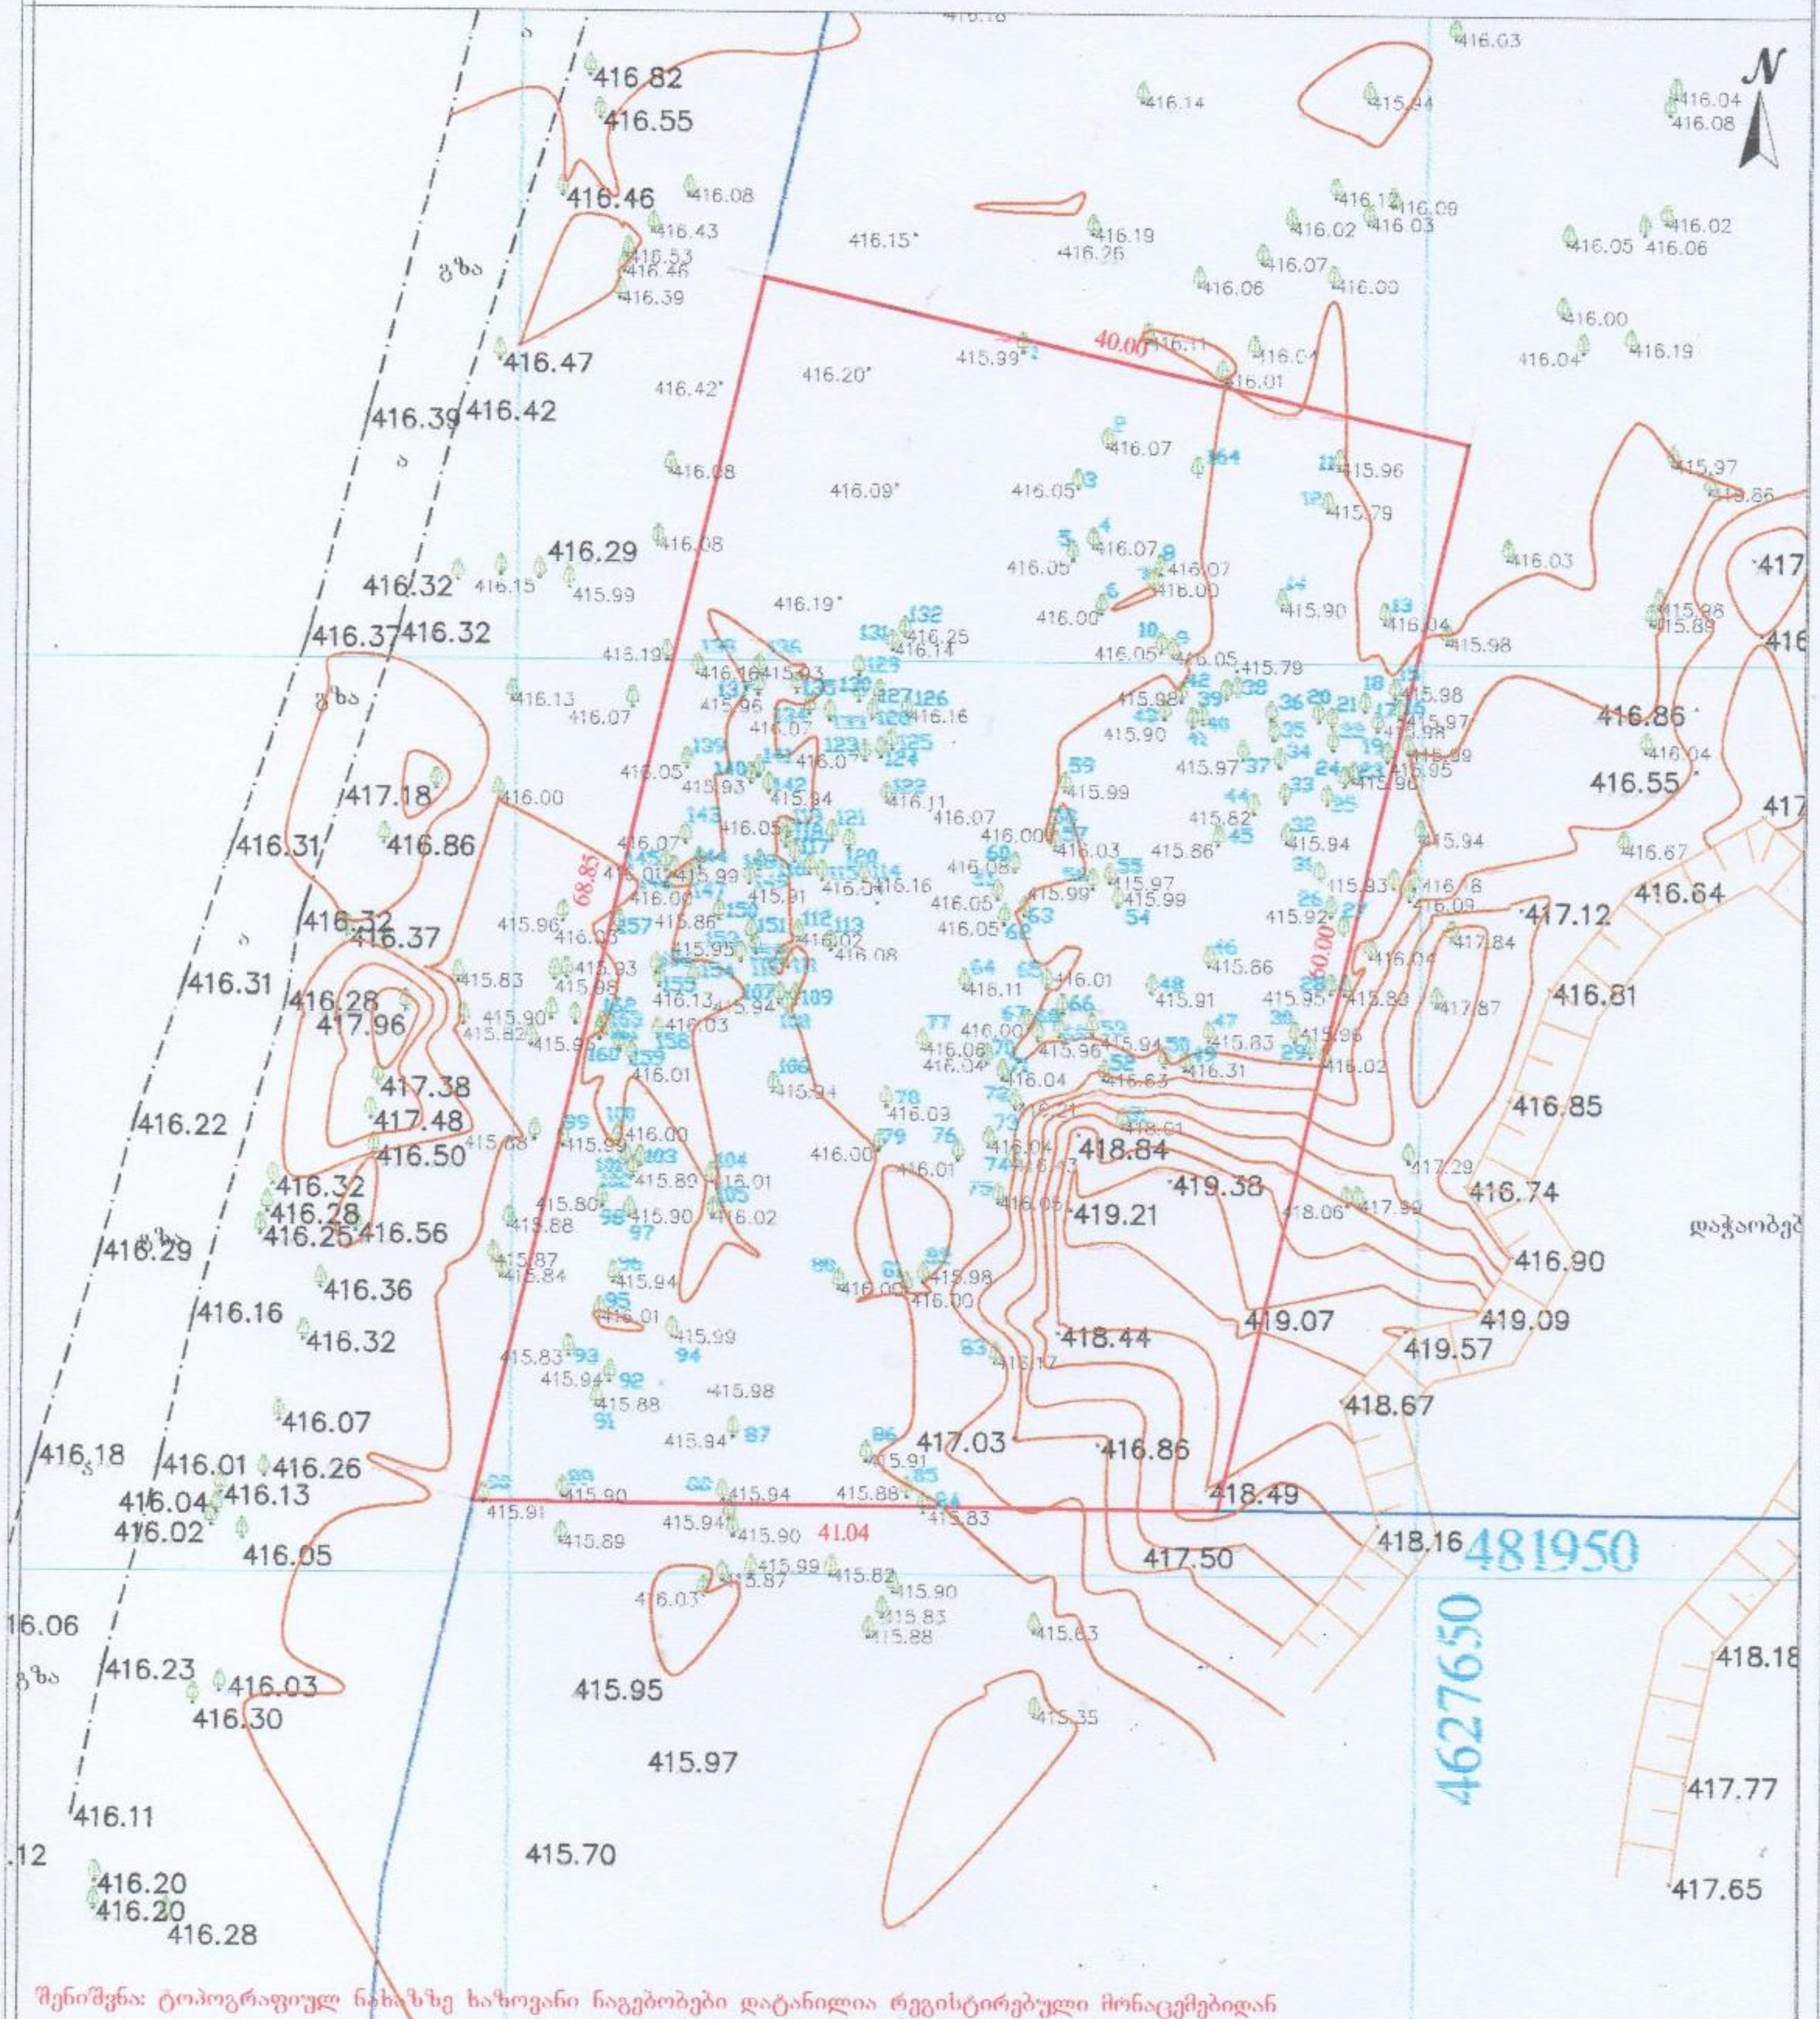

შენიშვნა: ტოპოგრაფიულ ნახაზზე ხაზოვანი ნაგებობები დატანილია რეგისტრირებული მონაცემებიდან

პირობითი აღნიშვნები	შენიშვნა: მიწის სამუშაოები შეათანხმეთ კომუნიკაციის წარმომადგენლებთან				პროექცია UTM 38N საკოორდინატო სისტემა WGS 84		ი/მ „ლევან ჩიტაიშვილი" ს/ნ 53001014065	
მიწისქვეშა კომუნიკაციები	ნაკვეთის საზღვარი	ბუნქი	ცოცხალი ღობე	ღობე			თბილისი, აწყურის ქუჩა N30	ტელ: 995 598 18-04-18 thimblem3@gmail.com
კანალიზაცია	შენობა	ვაზი	ხეების რიგი	ბორდიური			აზომვა	
დენის კაბელი	არკა	გაზონი	ტრანსფორმატორი	ბეტონი			კომპ. უზრუნველყოფა	ლ.ჩიტაიშვილი
გაზის მილი	ფარდული	სამეთვალყურეო ჭები	რადიო ან ტელე ანძა	კედელი			დამკვეთი	
წყლის მილი	კიბე	ძეგლი	ლამპიონები	საყრდენი კედელი			მასშტაბი 1:500	11.03.2024
კავშირგაბმულობა	ფოთლოვანი ხე	შადრევანი	ელექტრო ბოძი	ბილიკი				
	წიწვოვანი ხე	ონკანი	რკინიგზა	გზის კონტური				
	ხეხილის ხე	წყარო ან ჭა	იზოჰიფსი	ფლატე				
	პალმა	ბენზინგასამართი სადგური	მთავარი იზოჰიფსი	წყლის კონტური				
		მაღალი ძაბვის გადამცემი						