მისამართი: □□ □□□ □□□, □□□□□□ □27

| | |
|---|---|
| | შ.პ.ს. „მამაზი 51“ |
| დირექტორი | თ. მამულაშვილი |
| შეასრულა | თ. მამულაშვილი |
| მასშტაბი 1:500 | გაიცა: 01.08.2022 |

- არასაცხოვრებელი შენობა
- საცხოვრებელი შენობა
- შენებადი ნაგებობა
- ფარდული
- ბორდიური
- ღობე
- კედელი
- რკინიგზა
- მაღალი ძაბვის ელექტრო გადამცემი ხაზი
- ხეები
- სამეთვალყურეო ჭები
- რეზერვუარი
- სატრანსფორმატორო ჯიხური
- რელიეფი
- UTM (საერთაშორისო) სისტემის კოორდინატები

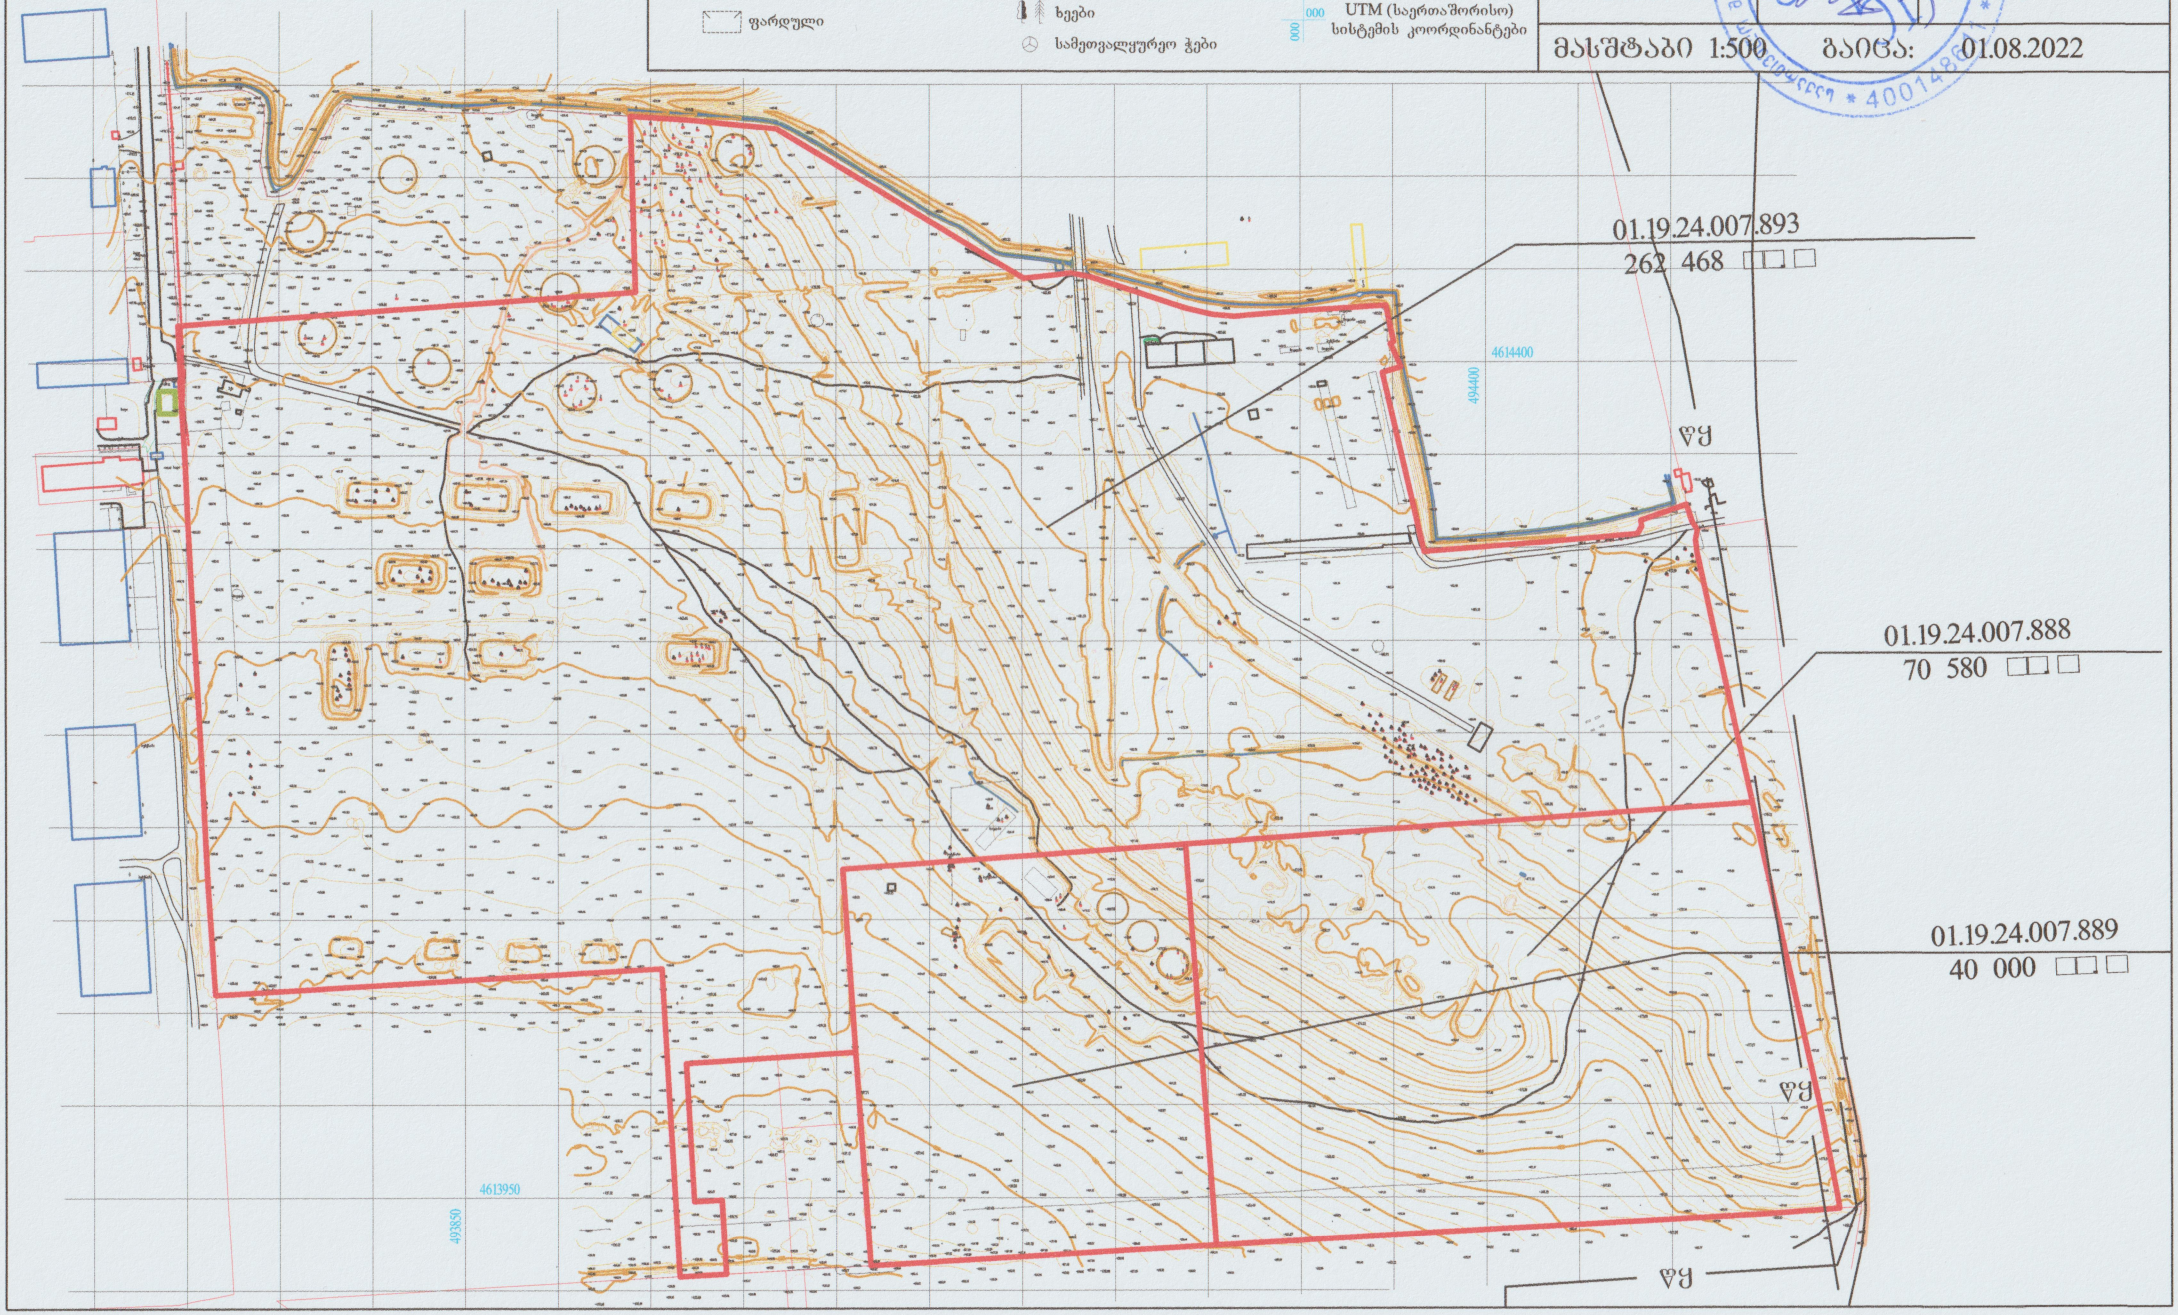

GSPublisherEngine 0.0.100.100

STUDIO

mT. konstr.

14/2023

გენგეგმა 1:550

1

saaqcio
საზოგადოება

`ნიკორა ტრეიდი~
s/k 206255808

სს `ნიკორა ტრეიდი~-ს თბილისის

ლოჯისტიკური ცენტრი, მიხეილ

გრიგორაშვილის ქუჩა #19,

sk 01.19.24.007.905

ლ. ზამბახიძე

გენგეგმა

შეასრულა

m.p.

ფურცლები

დაკვეთა #

არქიტექტურული ნაწილი ას-

pma

დამკვეთი:

მასშტაბი

დირექტორი

კ. მაჩაიძე სტადია

ფურცელი

კ. მაჩაიძე

კ. მაჩაიძე ას-

3,487.38 m2

682.53 m2

917.90 m2

4,288.32 m2

167.74 m2

393.67 m2

126.16 m2

1,298.72 m2

234.77 m2

1,463.81 m2

906.47 m2

4,282.94 m2

1,828.77 m2

CA

C1

C3

CB CD CE CF CG CH CI CJ CK CL CM CN CB

C2

2

3

4

5 5

7 7

4 4

600 600 600 600 600 600 600 600 600 600 600 600 600

7,800

740 740

1,480

7,220 60 7,770 60 6,485 60 7,770 650

650 600 600 600 600 600 600 600 600 600 600 570

60
570 600 600 600 600 600 600 600 600 600 600 600 600

60
435 600 600 600 600 600 600 600 600 650 600

60
570 600 600 600 600 600 600 600 600 600 600 600 600 650

600 600 600 600 560 560 560 560 560 560 560 560

60

560 560 560 560 560 560 560 560 600 600 600 600
2,400 2,240 2,240 60 2,240 2,240 2,400

2,400 2,240 2,300 2,240 2,240 2,400 600

8.69

1,300

551 550

750

150 602

150 601 150

150 600 150 600 150

150 803

1300

1300

300

300

300

300

2,280

1 1

3 3

2 2

6 6

8 8

41,819.28 m2

გამანაწილებელი
ფარების-2000კგ

გამანაწილებელი
ფარების-2000კგ

უკანა ეზოს
რეგულირების ხაზი

უკანა ეზოს
რეგულირების ხაზი

საკადასტრო
საზღვარი

საკადასტრო
საზღვარი

საკადასტრო
საზღვარი

საკადასტრო
საზღვარი

საკადასტრო
საზღვარი

შპს GWP 200 მმ-იანი წყალარინების ხაზოვანი ნაგებობა

უკანა ეზოს
რეგულირების ხაზი

უკანა ეზოს
რეგულირების ხაზი

ქუჩის ღერძულა ხაზი

01.02.812

27 27

23 23

19 19

14 14

10 10

6 6

2 2

A B C D E F G H I J K L M

N

P Q R S T U W X Y AC

AD

AE AF AG AH AI AJ AL AM AN AQ AR AS AT AU AV AW AX AY BD

15 15

AP

O Z AB

3 3

4 4

8 8

AK AZ BA BC

5 5

7 7

9 9

12 12

13 13

11 11

21 21

22 22

20 20

17 17

16 16

18 18

25 25

26 26

24 24

AO BE

5I

1

ჰიდრანტი

ჰიდრანტი

ჰიდრანტი

ჰიდრანტი

5

6

12

13

11

7

8

7

1

10 10

7

7

14

9

15 15 15 15

15

15

16

16

16

7

13

10.96

5.70

3,808 650 650

150 700 150

150

853
150 600 150

14.70

±0.00/465.40/

±0.00/465.40/

გამანაწილებელი
ფარების-2000კგ

სახანძრო

ვენტილატორი
450კგ

სახანძრო

ვენტილატორი
450კგ

გამანაწილებელი
ფარების-2000კგ

VRF გარე ბლოკი

შპს GWP-ს წყალარინების ქსელიდან 1.7 მეტრით დაშორებული ღობე

AHU-1500KG

5500კგ 5500კგ

AHU-1500KG AHU-1500KG AHU-1500KG AHU-1500KG

AHU-1500KG AHU-1500KG AHU-1500KG AHU-1500KG AHU-1500KG

AHU-1500KG AHU-1500KG AHU-1500KG

9870KG 9870KG 9870KG 9870KG

ექსპლიკაცია:

1. 2. დაცვის ჯიხური (სამომავლოდ ასაშენებელი შენობა) კ2-43.8მ

2

3. სამრეცხაო (სამომავლოდ ასაშენებელი შენობა) კ2-72.6მ

2

4. ავტოსარემონტო (სამომავლოდ ასაშენებელი შენობა) კ2-74.2მ

2

5. მუყაოს შეგროვება (სამომავლოდ ასაშენებელი შენობა) კ2-100.1მ

2

6. ნაგვის პორტალი (სამომავლოდ ასაშენებელი შენობა) კ2-60.2მ

2

7. მოსაწევი სივრცე (სამომავლოდ ასაშენებელი შენობა) კ2-45.0მ

2

8. ქვესადგური (სამომავლოდ ასაშენებელი შენობა) კ2-128.9მ

2

9. განადგურების საწყობი (საპროექტო შენობა) კ2-1173.1მ

2

10. ღრუტანიანი ბეტონის ფილები

11. სასაწყობე (საპროექტო შენობა) კ2-43966.6მ

2

12. საწარმოო (სამომავლოდ ასაშენებელი შენობა) კ2-4000.0მ

2

13. ღრუტანიანი ბეტონის ფილები

14. ველოსიპედების სადგომი

15. არსებული მიმდებარე შენობები

16. საპროექტო გზა

A A

B B

C

C

D D