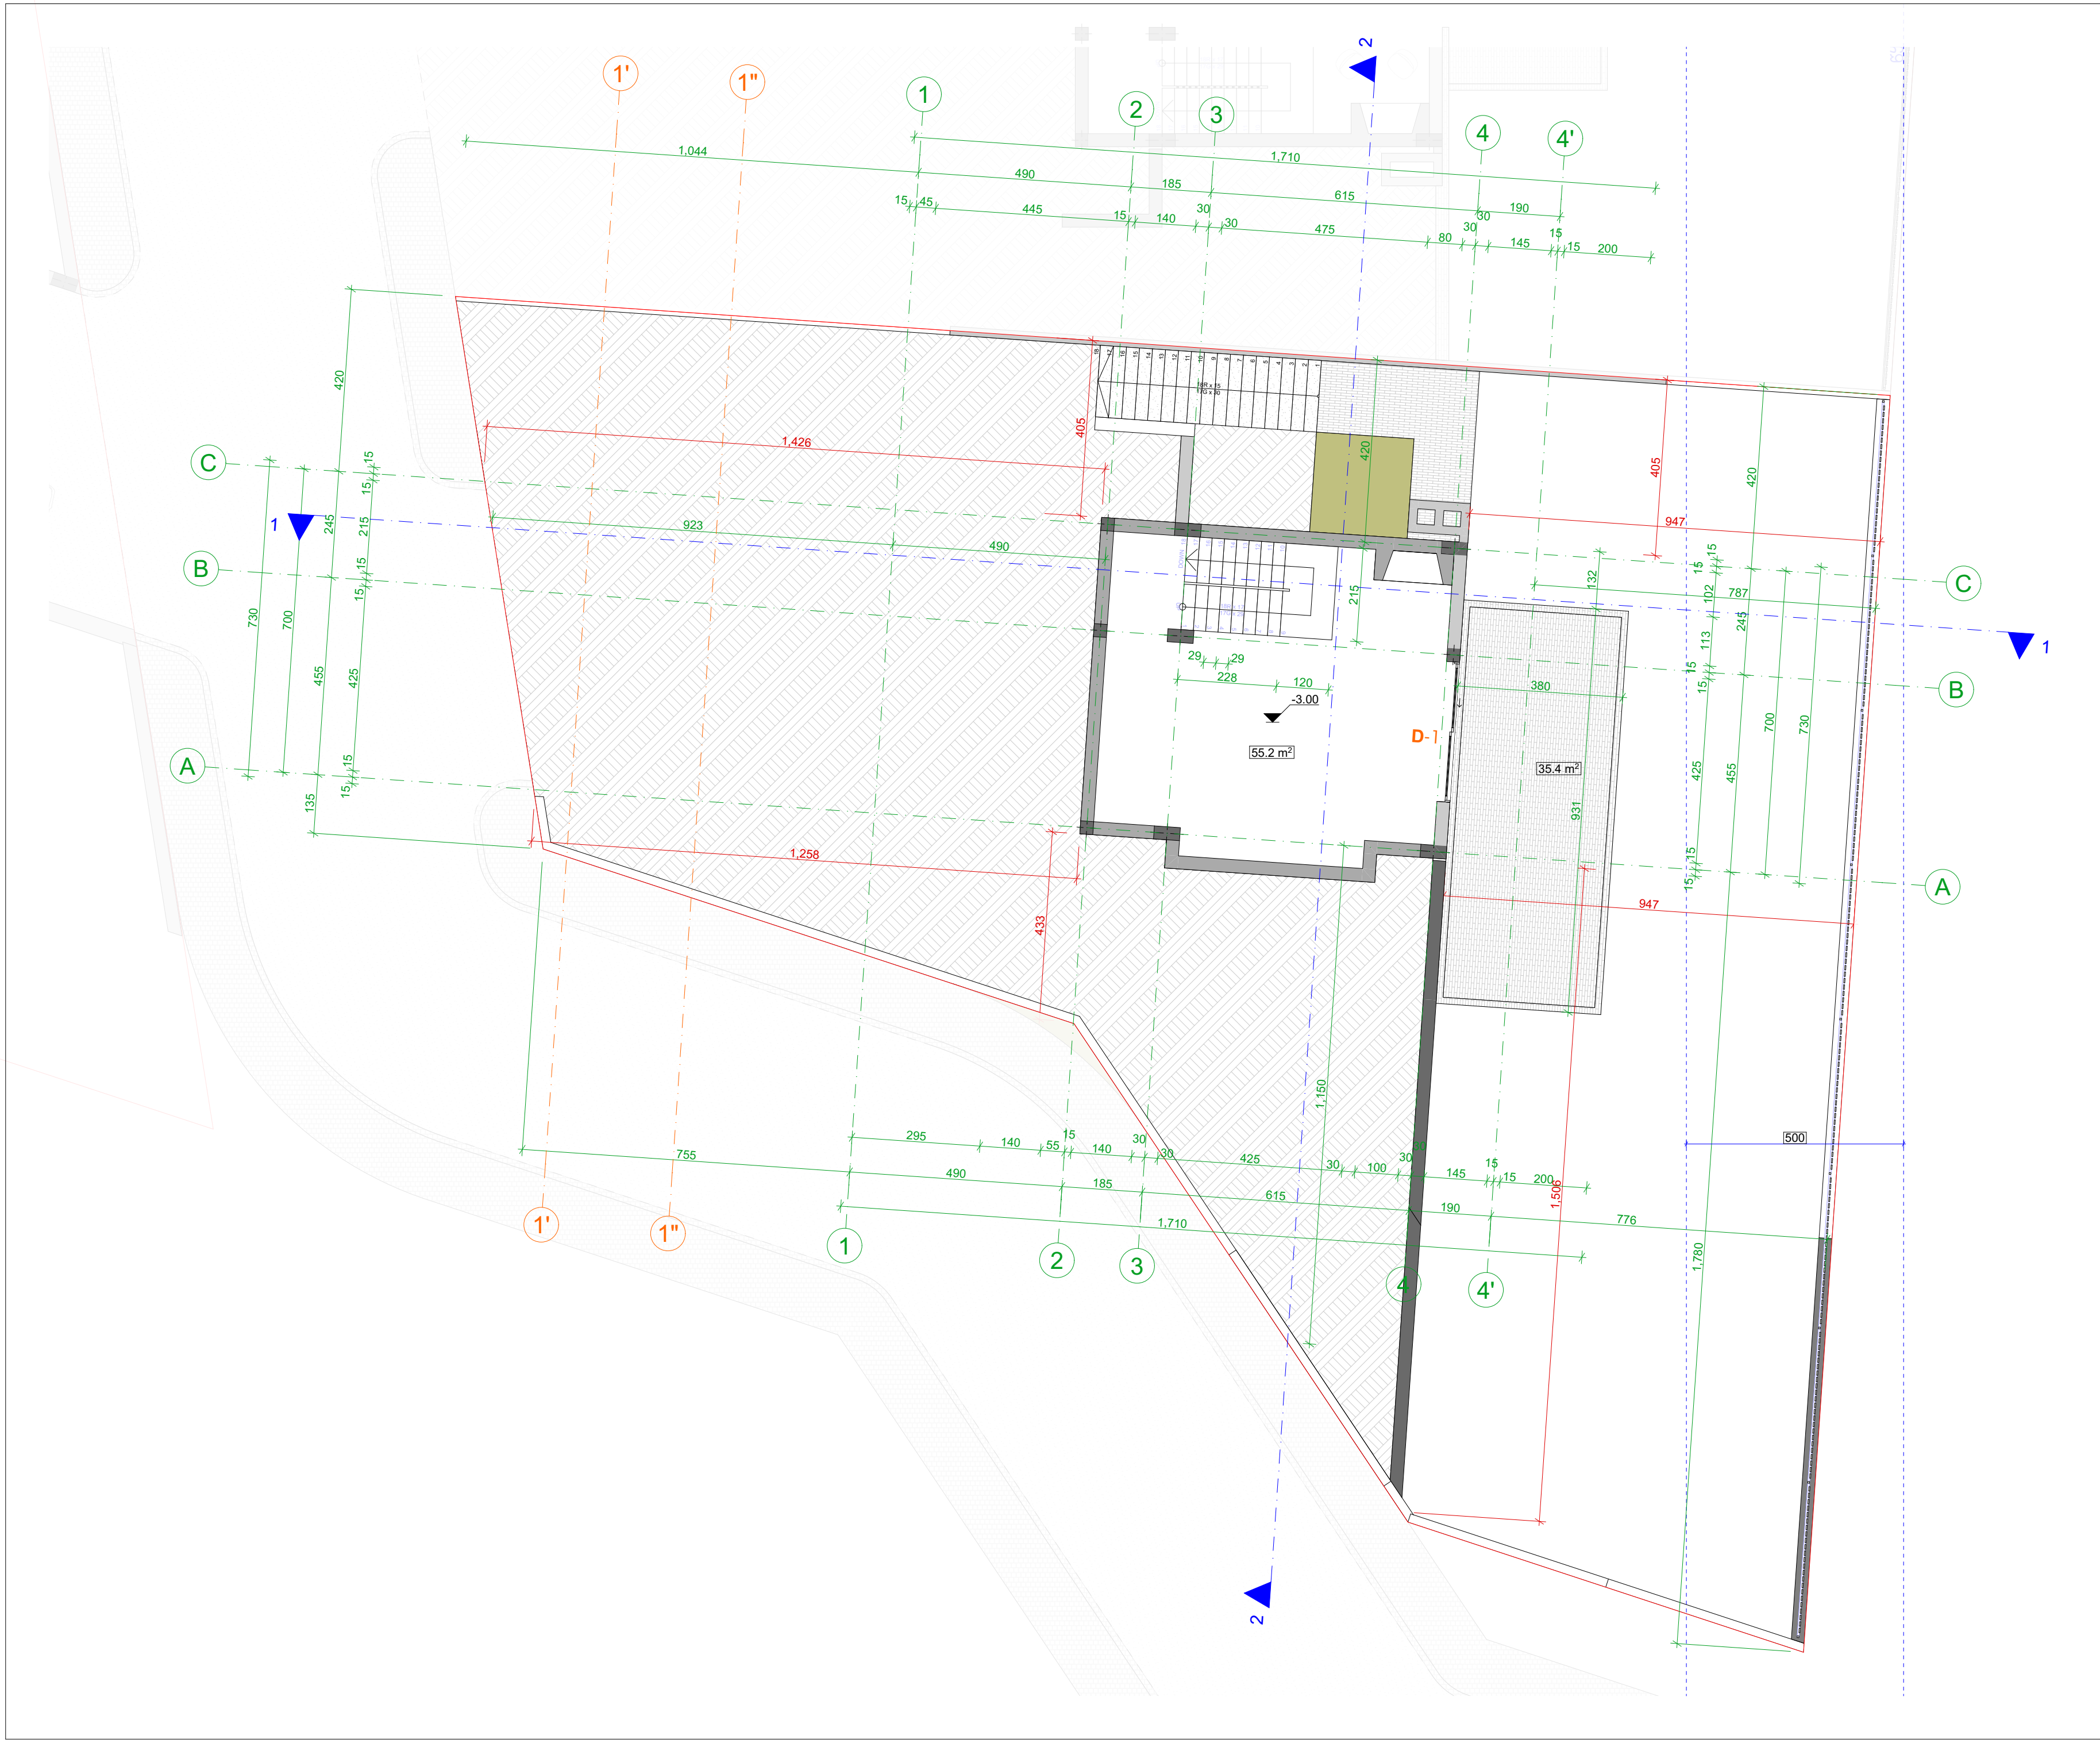

პროექტის სახელწოდება:
ინდივიდუალური ერთბინიანი საცხოვრებელი სახლი
მისამართი - ქალაქი თბილისი, სოფელი წავკისი,
აკაკი წერეთლის ქუჩა, N 2ა
საკადასტრო კოდი - 81.02.22.265.

მასშტაბი
1:100

არქიტექტურული ნაწილი

დამკვეთი
ილია მგელაძე

არქიტექტორი	კ.მეფარიშვილი	

ექსპლიკაცია/შენიშვნები

ნახაზის დასახელება

სარდაფის გეგმა

თარიღი	
ფორმატი	A2
გვერდი	

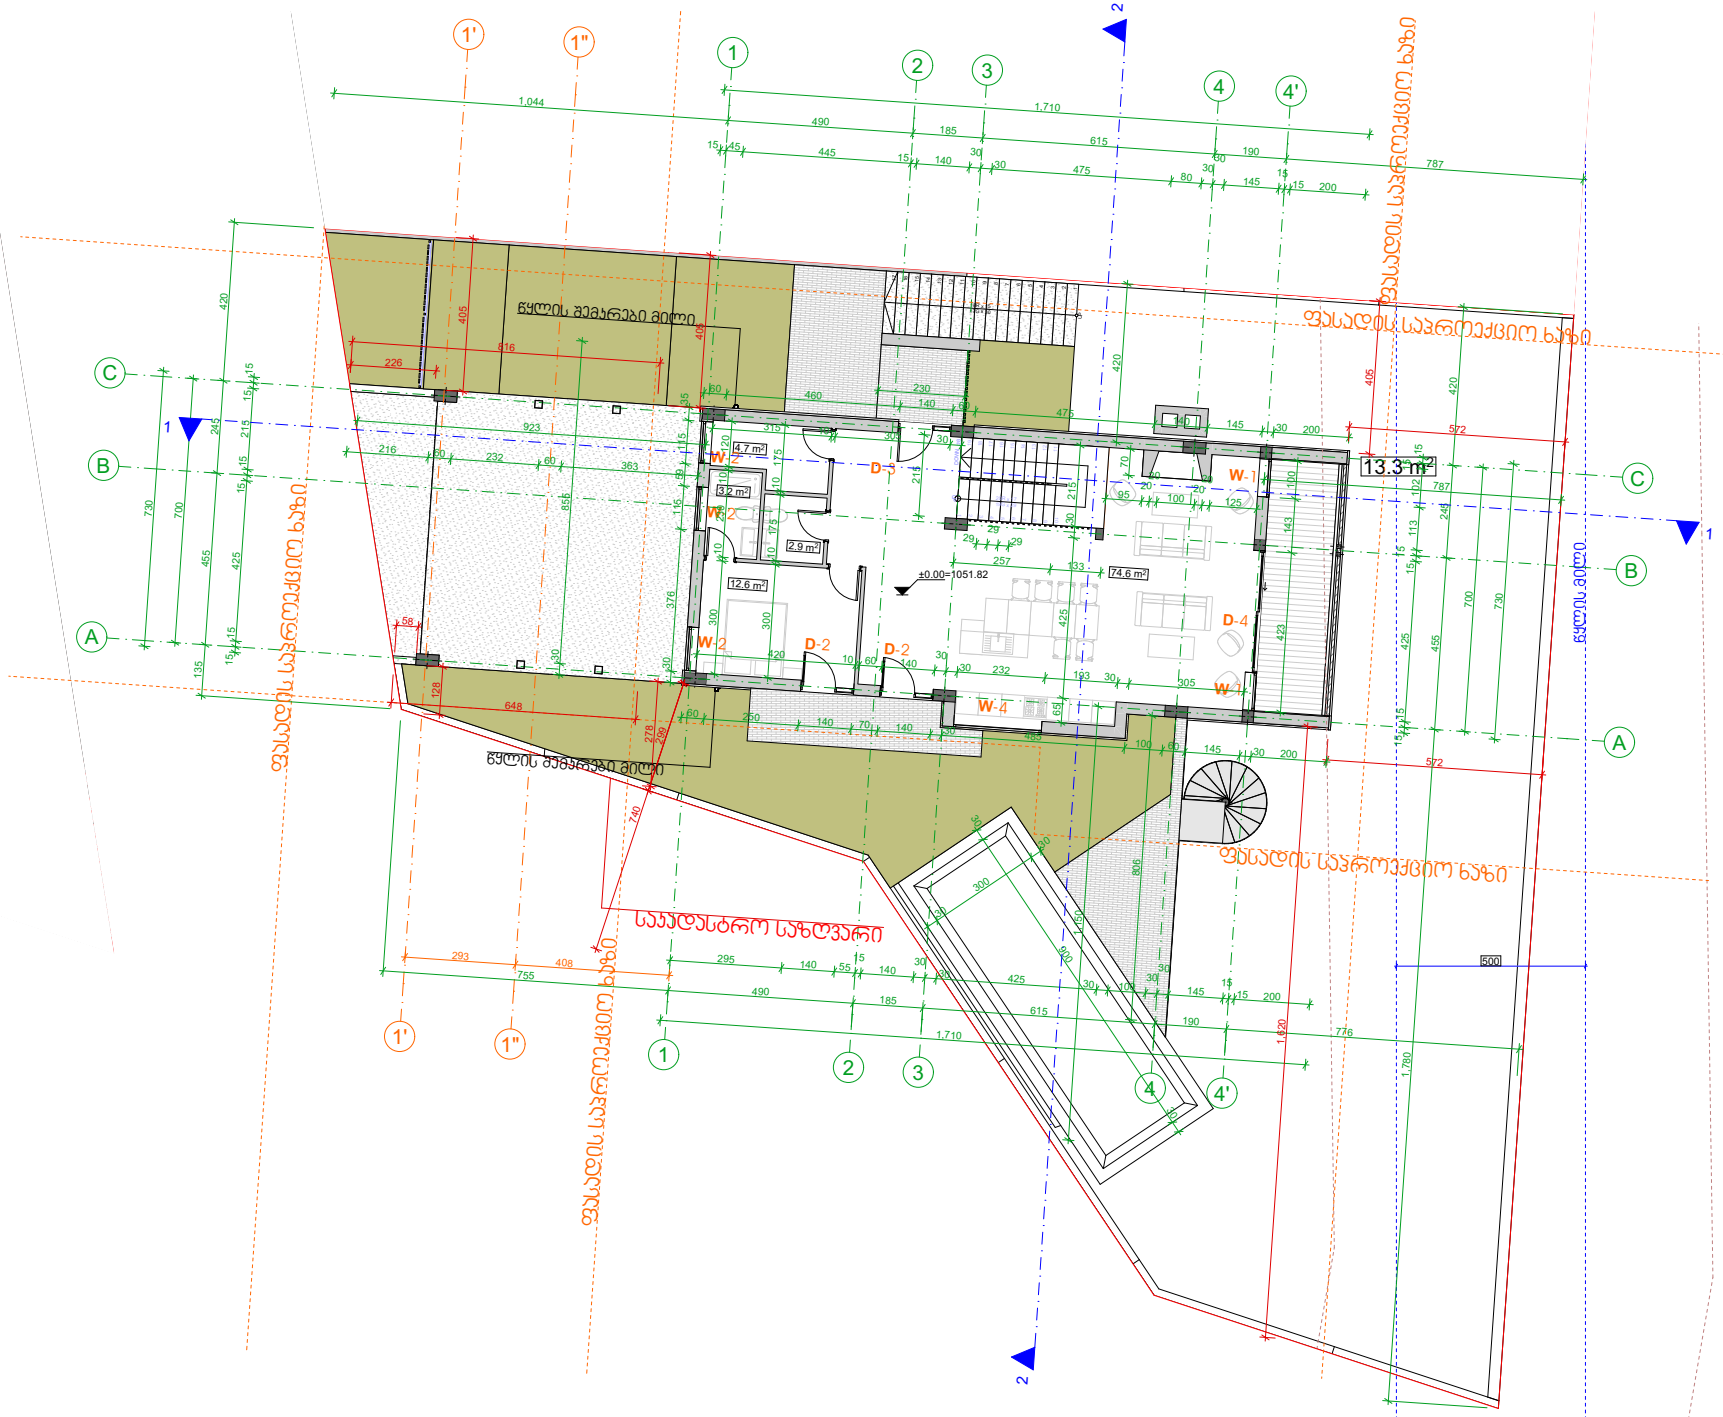

პროექტის სახელწოდება:
ინდივიდუალური ერთბინიანი საცხოვრებელი სახლი
მისამართი - ქალაქი თბილისი, სოფელი წავკისი, აააიპ წერეთლის ქუჩა, N 2ა
საკადასტრო კოდი - 81.02.22.265.

მასშტაბი
1:100

არქიტექტურული ნაწილი

დამკვეთი
ილია მგელაძე

არქიტექტორი	ა.მეფარიშვილი	

ექსპლიკაცია/მინიშვნები

ნახაზის დასახელება

I სართულის გეგმა

თარიღი	
ფორმატი	A2
გვერდი	

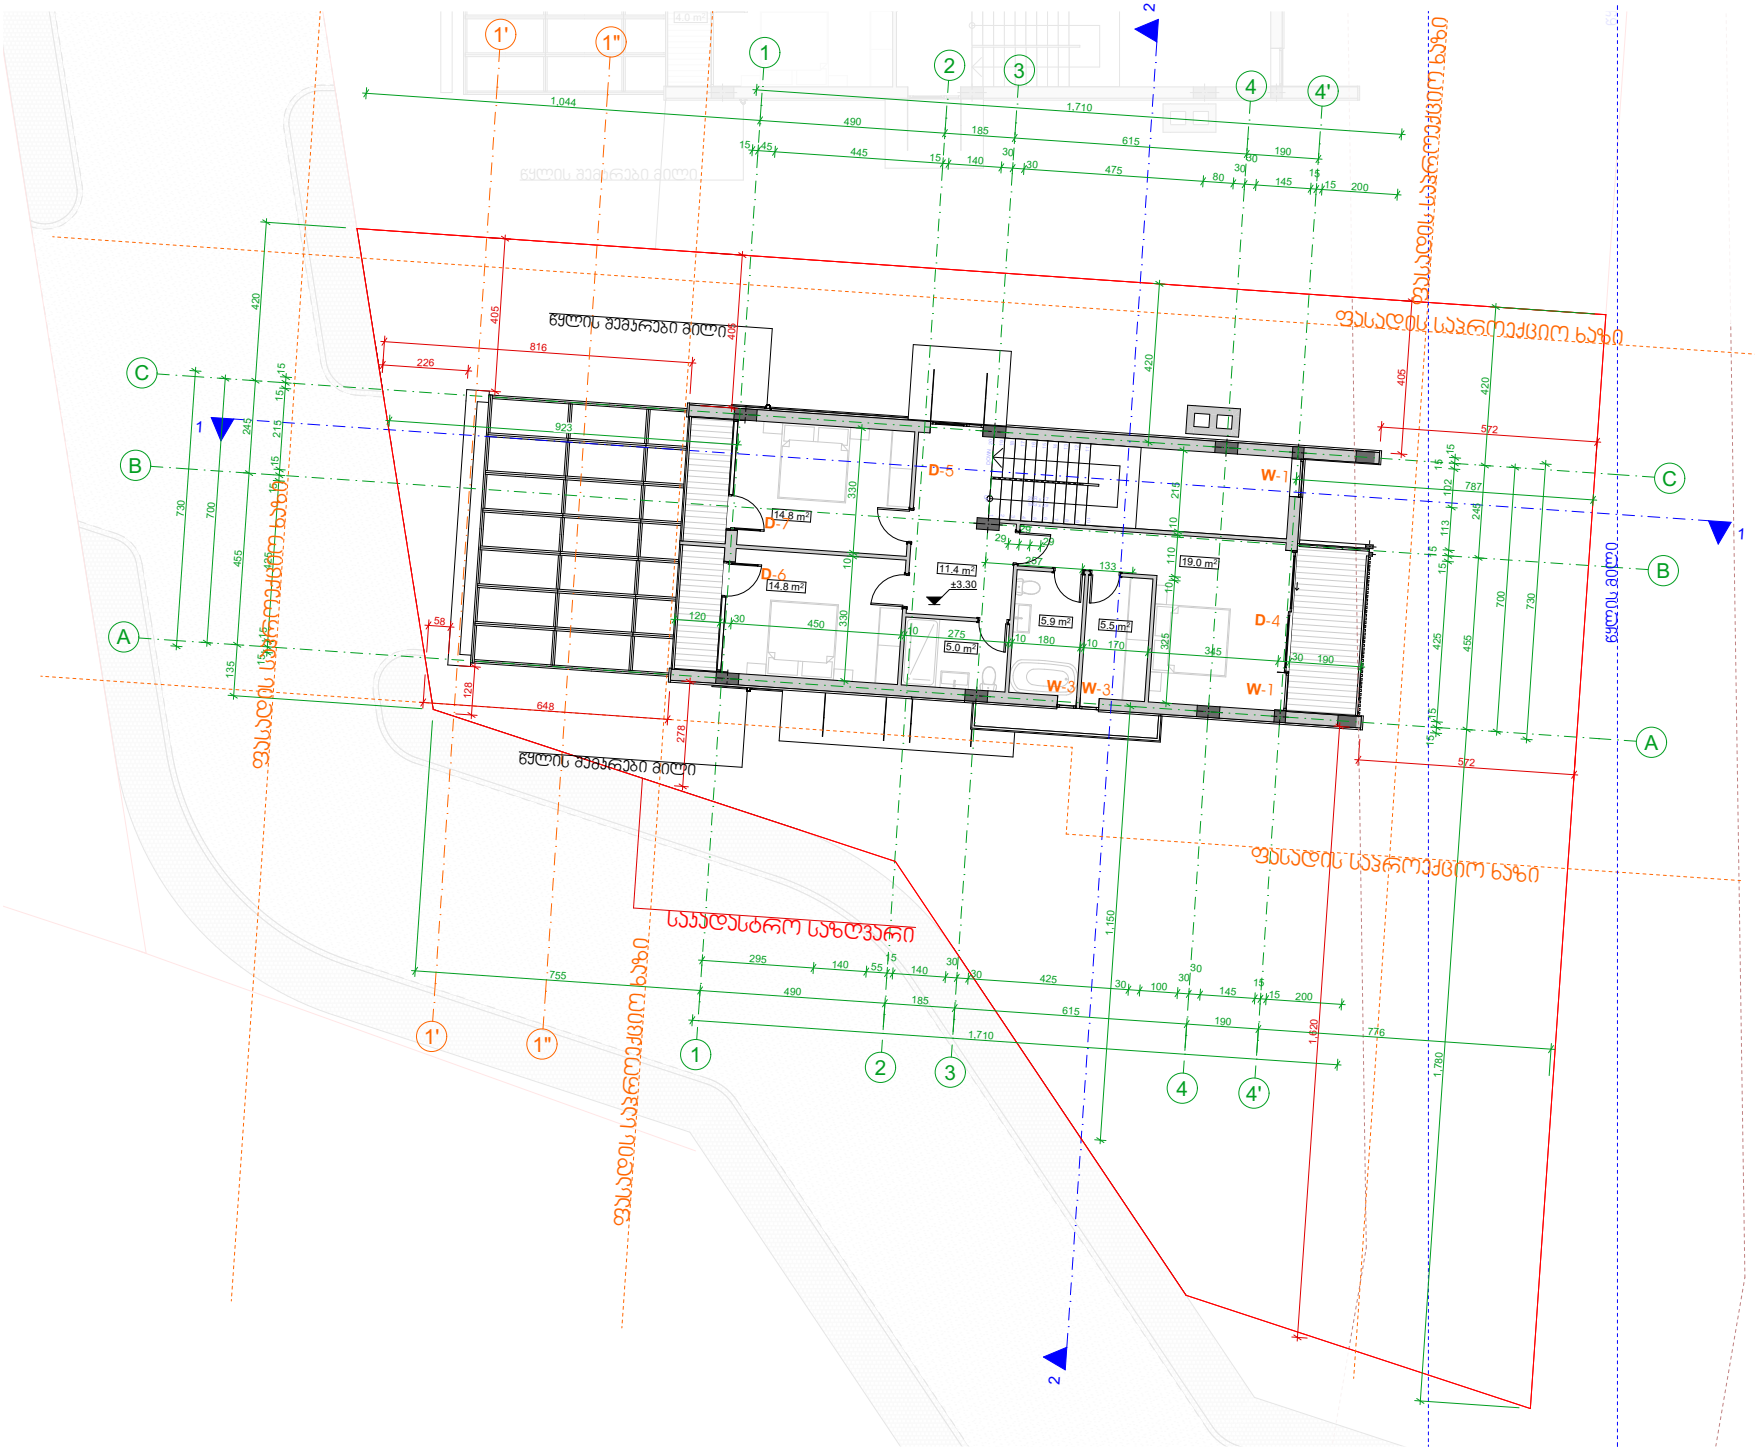

პროექტის სახელწოდება:
ინდივიდუალური ერთბინიანი საცხოვრებელი სახლი
მისამართი - ქალაქი თბილისი, სოფელი ნავაისი, აააის ნარეთლის ქუჩა, N 2ა
საკადასტრო კოდი - 81.02.22.264.

მასშტაბი
1:100

არქიტექტურული ნაწილი

დამკვეთი
ილია მგელაძე

არქიტექტორი	ა.მეფარიშვილი	

ექსპლიკაცია/შენიშვნები

ნახაზის დასახელება

II სართულის გეგმა

თარიღი	
ფორმატი	A2
გვერდი	

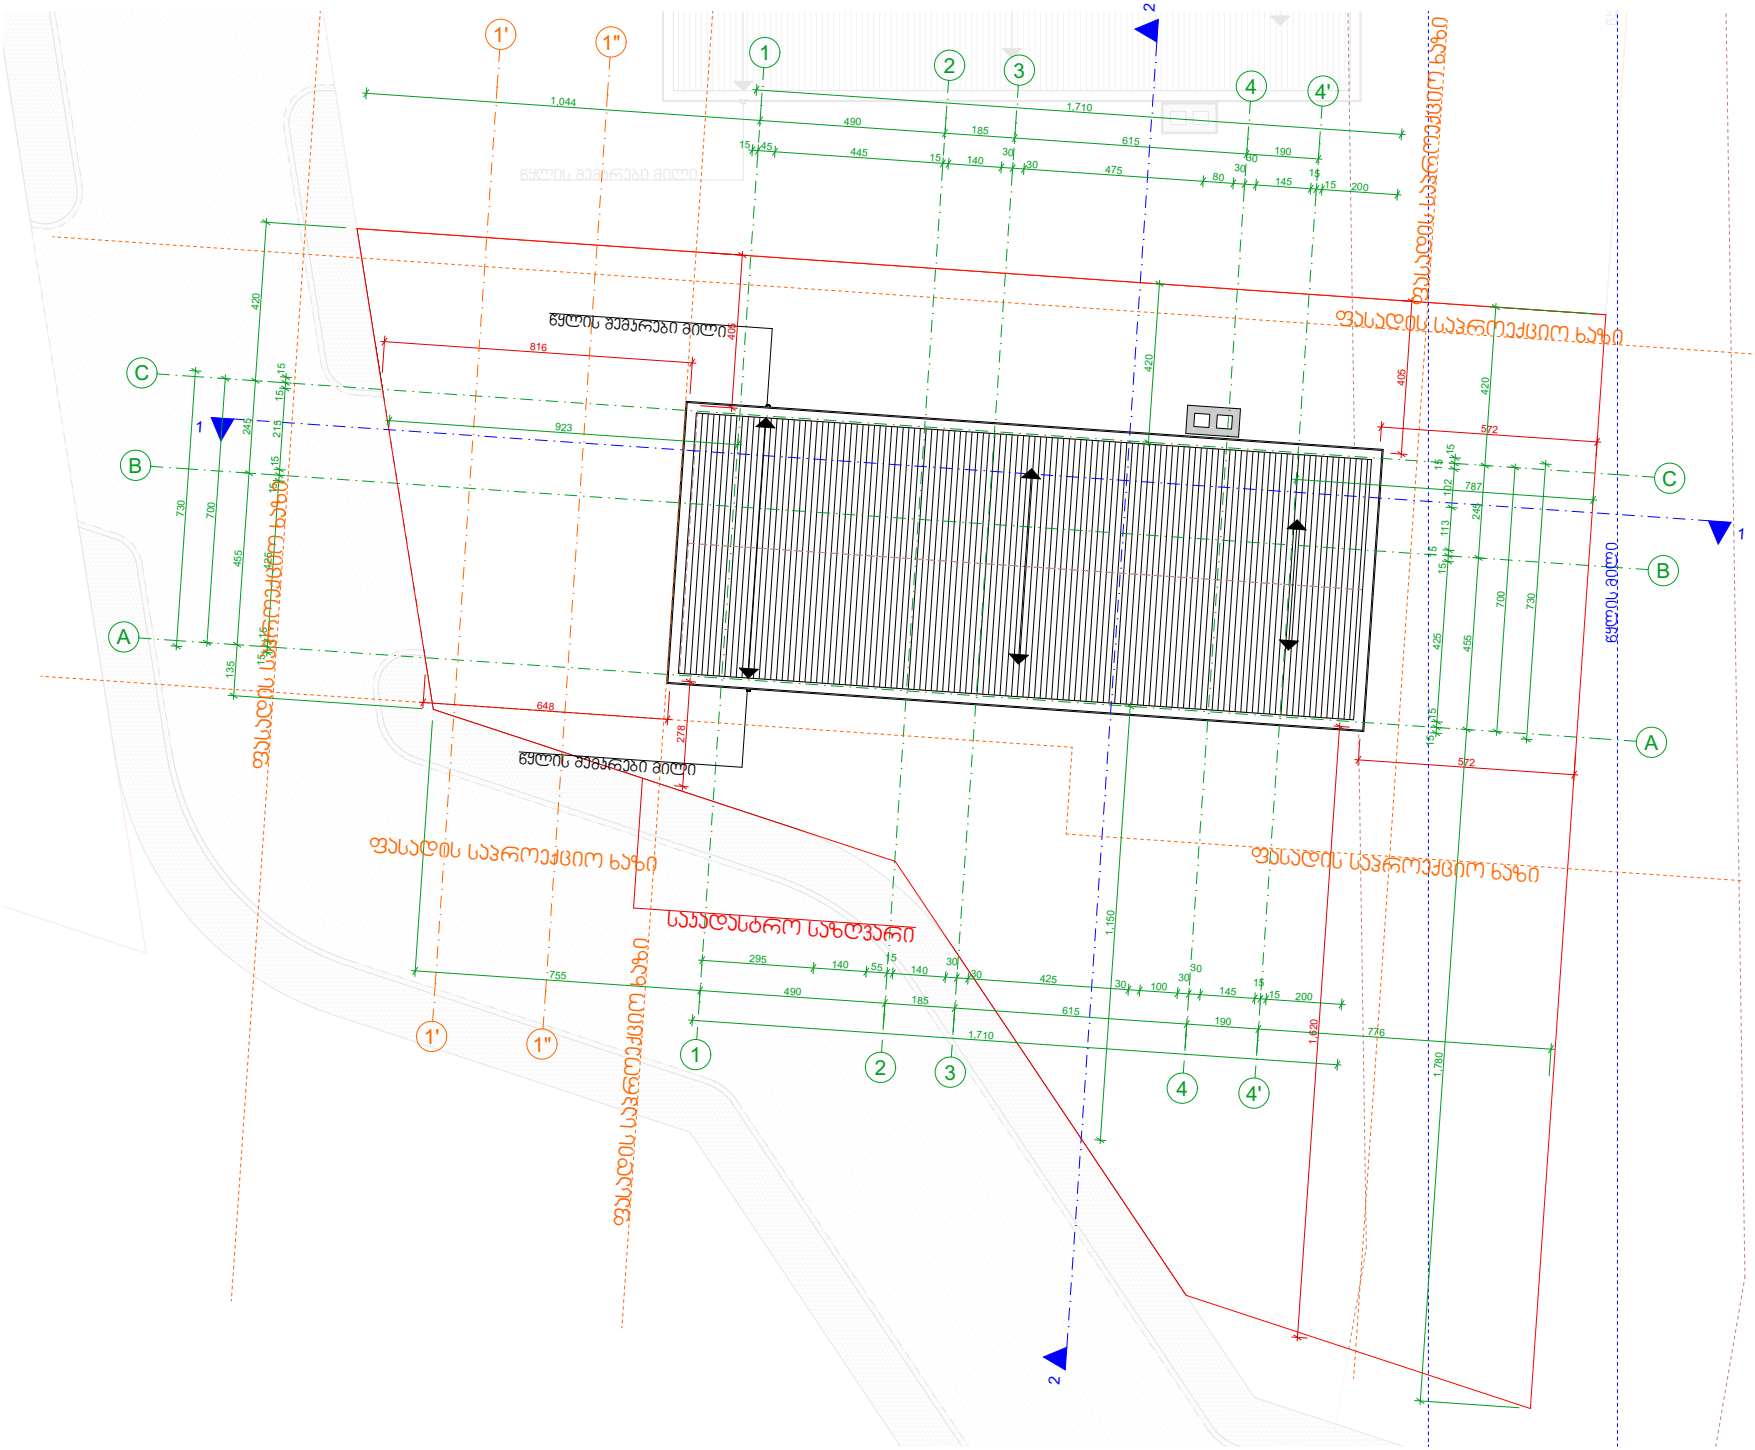

პროექტის სახელწოდება:
ინდივიდუალური ერთბინიანი საცხოვრებელი სახლი
მისამართი - ქალაქი თბილისი, სოფელი ნავაისი, აააიი ნარეთლის ქუჩა, N 2ა
საკადასტრო კოდი - 81.02.22.264.

მასშტაბი
1:100

არქიტექტურული ნაწილი

დამკვეთი
ილია მგელაძე

არქიტექტორი	ა.მეფარიშვილი	

ექსპლიკაცია/შენიშვნები

ნახაზის დასახელება

სახურავის გეგმა

თარიღი	
ფორმატი	A2
გვერდი	



332.8 მ²შენობის ყველა სართულის განაშენიანების ფართობი

პროექტის სახელწოდება:
ინდივიდუალური ერთბინიანი საცხოვრებელი სახლი
მისამართი - ქალაქი თბილისი, სოფელი ნავაისი, აააა ნერეთლის ქუჩა, N 2ა
საკადასტრო კოდი - 01.81.02.348.024

მასშტაბი
1:100

არქიტექტურული ნაწილი

დამკვეთი
ილია მგელაძე

არქიტექტორი	ა.მეფარიშვილი	

ექსპლიკაცია/მენიშვნები

ნახაზის დასახელება

განაშენიანების ფართობის საანგარიშო პროცენტი

თარიღი	
ფორმატი	A3
გვერდი	



217.4 მ² დასაშვები ა-1 კოეფიციენტი
215.0 მ² გამოყენებული ა-1 კოეფიციენტი

პროექტის სახელწოდება:
ინდივიდუალური ერთბინიანი საცხოვრებელი სახლი
მისამართი - ქალაქი თბილისი, სოფელი ნავაისი, აააიპ წერეთლის ქუჩა, N 2ა
საკადასტრო კოდი - 01.81.02.348.024

მასშტაბი
1:100

არქიტექტურული ნაწილი

დამგეგმი
ილია მგელაძე

არქიტექტორი	ა.მეფარიშვილი	

ექსპლიკაცია/მენიშვნები

ნახაზის დასახელება

ა-1- ის სანგარიშო პროექტი

თარიღი	
ფორმატი	A3
გვერდი	



884.8 მ² დასაშვები კ-2 კოეფიციენტი
240.2 მ² გამოყენებული კ-2 კოეფიციენტი

პროექტის სახელწოდება:
ინდივიდუალური ერთბინიანი საცხოვრებელი სახლი
მისამართი - ქალაქი თბილისი, სოფელი ნავაისი, აააიპ ნარეთლის ქუჩა, N 2ა
საკადასტრო კოდი - 01.81.02.348.024

მასშტაბი
1:100

არქიტექტურული ნაწილი

დამკვეთი
ილია მგელაძე

არქიტექტორი	ა.მეფარიშვილი	

ექსპლიკაცია/შენიშვნები

ნახაზის დასახელება

კ-2- ის სანგარიშო პროცენტი

თარიღი	
ფორმატი	A3
გვერდი	



347.6 მ² დასაშვები ა-3 კოეფიციენტი
348.8 მ² გამოყენებული ა-3 კოეფიციენტი

პროექტის სახელწოდება:
ინდივიდუალური ერთბინიანი საცხოვრებელი სახლი
მისამართი - ქალაქი თბილისი, სოფელი ნავაისი, აააიპ ნარეთლის ქუჩა, N 2ა
საკადასტრო კოდი - 01.81.02.348.024

მასშტაბი
1:100

არქიტექტურული ნაწილი

დამკვეთი
ილია მგელაძე

არქიტექტორი	ა.მეფარიშვილი	

ექსპლიკაცია/მენიშვნები

ნახაზის დასახელება

ა-3- ის სანგარიშო პროექტი

თარიღი	
ფორმატი	A3
გვერდი	

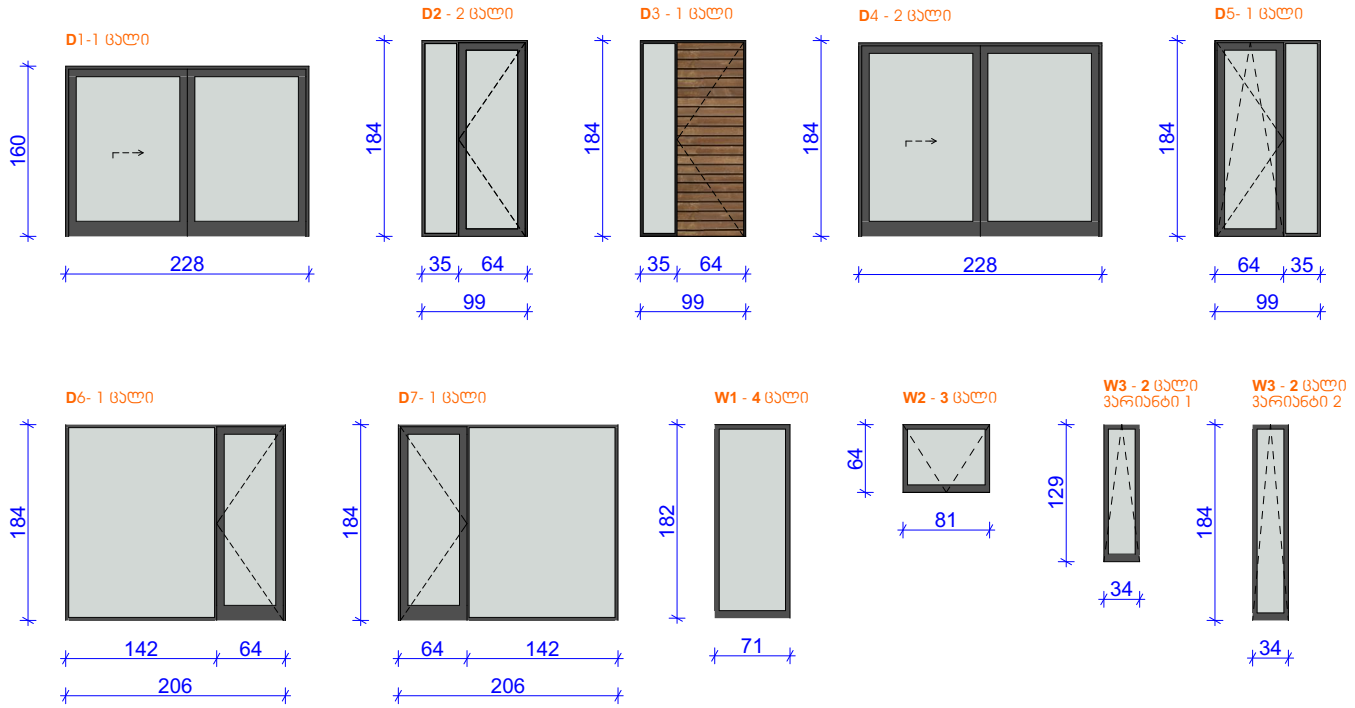

პროექტის სახელწოდება:
ინდივიდუალური ერთბინიანი საცხოვრებელი სახლი
მისამართი - ქალაქი თბილისი, სოფელი ნავაისი, აააიპ წერეთლის ქუჩა, N 2ა
საკადასტრო კოდი - 01.81.02.348.024

მასშტაბი
1:50

არქიტექტურული ნაწილი

დამკვეთი
ილია მგელაძე

არქიტექტორი	ა.მეფარიშვილი	

ექსპლიკაცია/შენიშვნები

ნახაზის დასახელება

არ-ფანჯრის სპეციფიკაცია

თარიღი	
ფორმატი	A3
გვერდი	