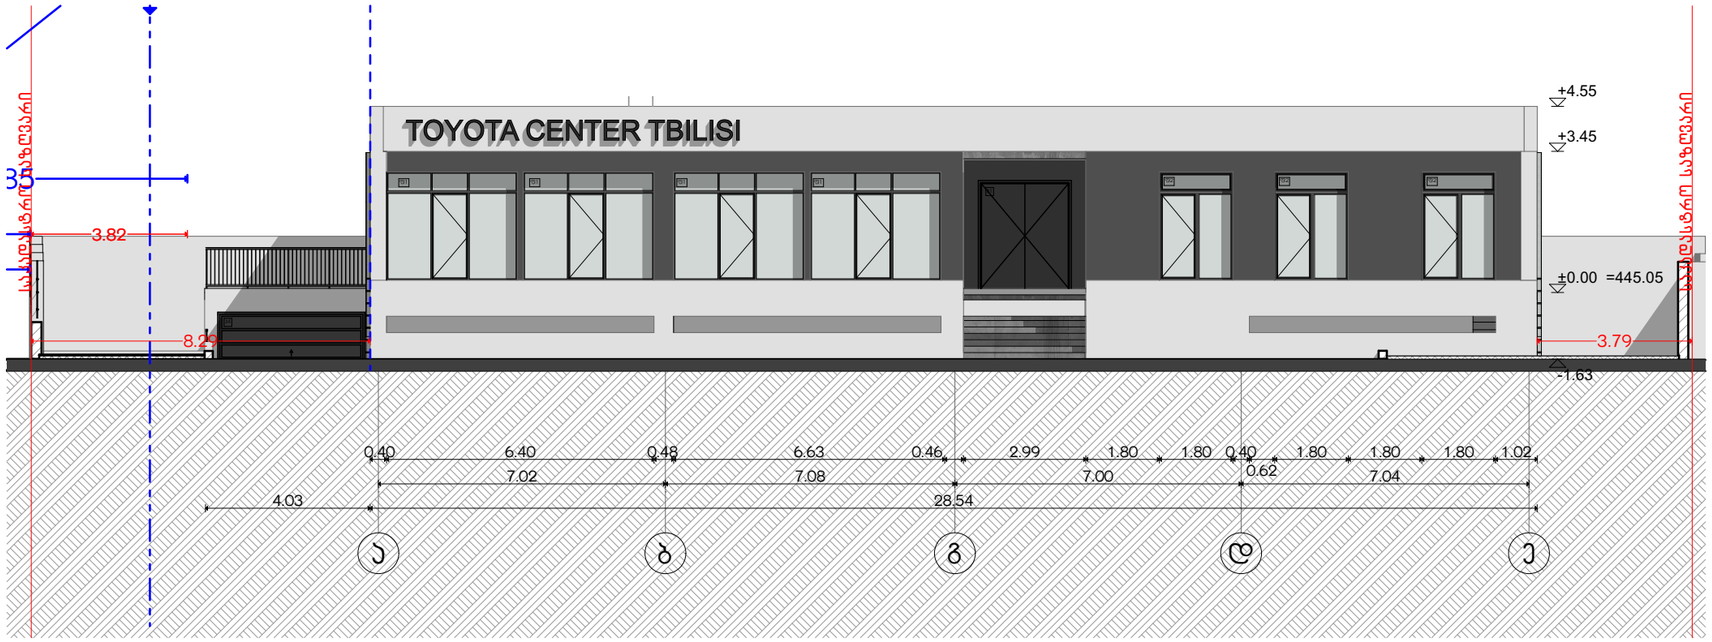

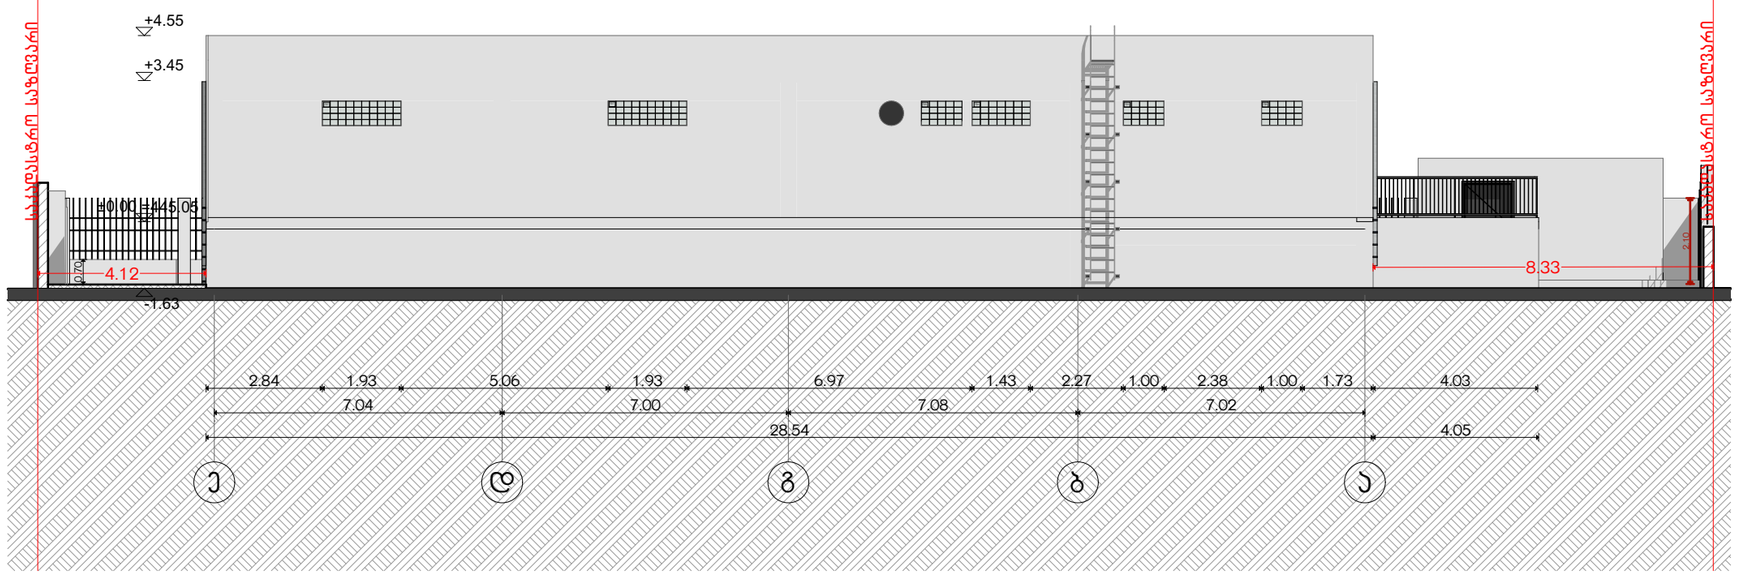

დამკვეთი	შპს "ტოიოტა ცენტრი თბილისი"	ნახაზი	ფასადები	მასშტაბი	1:150	გვერდი		თანამდებობა	გვარი	ხელმოწერა
მისამართი	ქ.თბილისი, სოფ. დიღომი ნაკვეთი N35/354 ს.კ 01.72.14.035.354	შენიშვნა:	- ზომები მოცემულია სმ-ში - ტერიტორიის აზომვები მოწოდებულია დამკვეთის მიერ - აივნის ფართი დათვლილია 100% - ბინის ბართში არ შედის აივნის ფართი - მშენებლობის პროცესში ნებისმიერი ცვლილება შეთანხმებული უნდა იყოს არქიტექტორთან					დირექტორი	გ . თავაძე	
ფუნქციური დანიშნულება	ავტოსალონი მრავალფუნქციური დარბაზით							ავტორი	ლ. ჩაჯვეტაძე	
								თანაავტორი	ლ. ჩაჯვეტაძე	
								თანაავტორი		

LTD "ARCHISENSE"



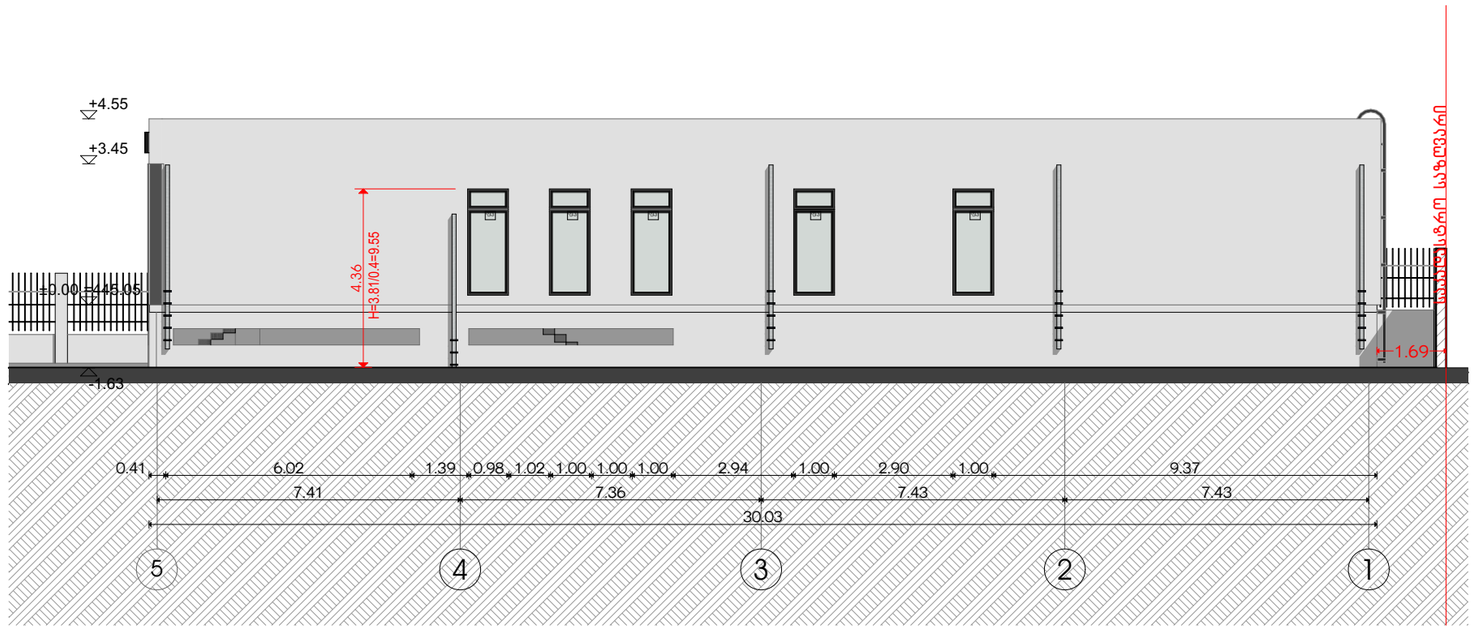

დამკვეთი	შპს "ტოიოტა ცენტრი თბილისი"	ნახაზი	ფასადები	მასშტაბი	1:150	გვერდი		თანამდებობა	გვარი	ხელმოწერა
მისამართი	ქ.თბილისი, სოფ. დიღომი ნაკვეთი N35/354 ს.კ 01.72.14.035.354	შენიშვნა:	- ზომები მოცემულია სმ-ში - ტერიტორიის აზომვები მოწოდებულია დამკვეთის მიერ - აივნის ფართი დათვლილია 100% - ბინის ბართში არ შედის აივნის ფართი - მშენებლობის პროცესში ნებისმიერი ცვლილება შეთანხმებული უნდა იყოს არქიტექტორთან					დირექტორი	გ . თავაძე	
ფუნქციური დანიშნულება	ავტოსალონი მრავალფუნქციური დარბაზით							ავტორი	ლ. ჩაჯავტაძე	
								თანაავტორი	ლ. ჩაჯავტაძე	
								თანაავტორი		

LTD "ARCHISENSE"

დასახელება	(ფ1)	(ფ2)	(ფ3)	(ფ4)	(ფ5)	(ფ6)	(ფ7)
ფანჯარა	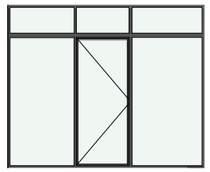	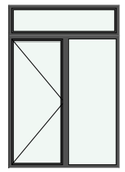		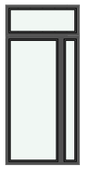			
მ²	8.5 მ²	4.8 მ²	2.6 მ²	3.1 მ²	0.6 მ²	0.9 მ²	1.2 მ²
ზომა	3.20 X 2.65	1.80 X 2.65	1.00 X 2.60	1.20 X 2.60	1.00 X 0.60	1.43 X 0.60	1.93 X 0.60
რაოდენობა	4ც	3ც	5ც	6ც	3ც	1ც	2ც

დასახელება	(ჯ1)	(ჯ2)	(ჯ3)	(ჯ4)
ჯარი	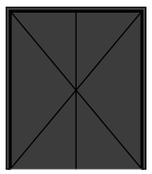	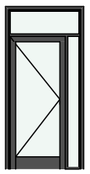	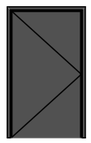	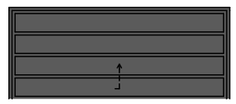
მ²	6.0 მ²	3.4 მ²	2.7 მ²	5.4 მ²
ზომა	2.20 X 2.60	1.20 X 2.65	1.20 X 2.10	3.60 X 1.50
რაოდენობა	1ც	3ც	1ც	1ც

ფასადის მოპირკეთება

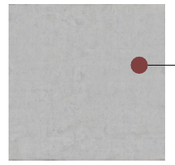

ფასადი დაიფეროს საფასადე საღებავით სერი ფერი **RAL** 9018



ფასადი დაიფეროს საფასადე საღებავით ნაცრისფერი **RAL**

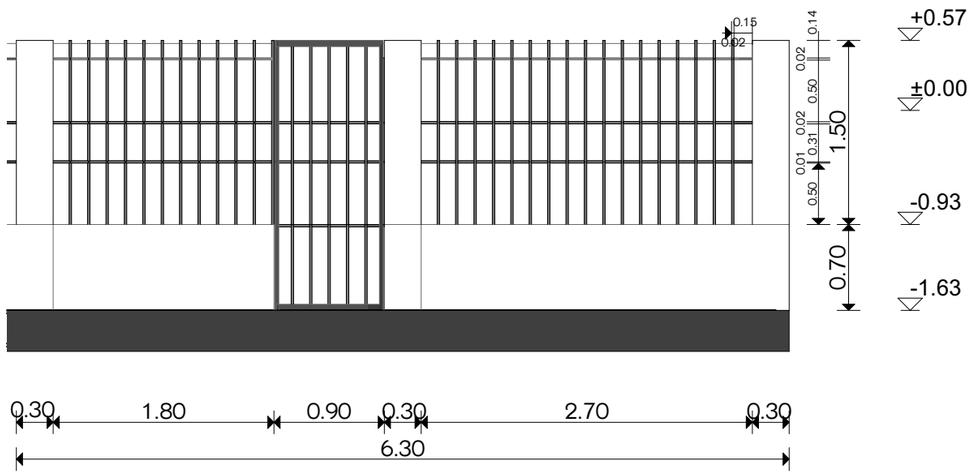

დამკვეთი	შპს "ტოიოტა ცენტრი თბილისი"	ნახაზი	ფანჯრების სპეციფიკაცია	მასშტაბი		გვერდი		თანამდებობა	გვარი	ხელმოწერა
მისამართი	ქ.თბილისი, სოფ. დიღომი ნაკვეთი N35/354 ს.კ 01.72.14.035.354	შენიშვნა:	- ზომები მოცემულია სმ-ში - ტერიტორიის აზომვები მოწოდებულია დამკვეთის მიერ - აივნის ფართი დათვლილია 100% - ბინის ბართში არ შედის აივნის ფართი - მშენებლობის პროცესში ნებისმიერი ცვლილება შეთანხმებული უნდა იყოს არქიტექტორთან					დირექტორი	გ . თავაძე	
ფუნქციური დანიშნულება	ჯლუბი მრავალფუნქციური დარბაზით							ავტორი	ლ. ჩაკვეტაძე	
								თანაავტორი	ლ. ჩაკვეტაძე	
								თანაავტორი		

LTD "ARCHISENSE"