

არქიტექტურული სტუდია

შ.პ.ს "ქორ ინვესტი"

TEL: 511 17 72 01

coreinvest.org.ge@gmail.com

დამკვეთი	შპს "იძს ლაინ"

პროექტის დასახელება

ორი ინდივიდუალური ორ ბინიანი საცხოვრებელი სახლი

მისამართი
Address

ქალაქი თბილისი ინტერნატის ქუჩა №20

ს/კ 01.12.14.093.062

არქიტექტურული ნაწილი

ფასადი

შემსრულებლები		
თანამდებობა	სახელი, გვარი	ხელმოწერა
დირექტორი	ნუკრი ქოჩალია	
არქიტექტორი	გიორგი ჯაჯვლიანი	

ექსპლიკაცია

შენობა 1	შენობა 2
ბინა 1 - 118.8	ბინა 1 - 81.2
საცხ.ფართი - 86.8	საცხ.ფართი - 77.8
საზ. 32	საზ. 3.4
ბინა 2 - 81.2	ბინა 2 - 157.3
საცხ.ფართი - 77.8	საცხ.ფართი - 128.9
საზ.ფართი 3.4	საზ.ფართი 28.4

გვერდი	მასშტაბი	ფურცლის ზომა
9	1:100	A3

ქ.თბილისი
2025 წელი

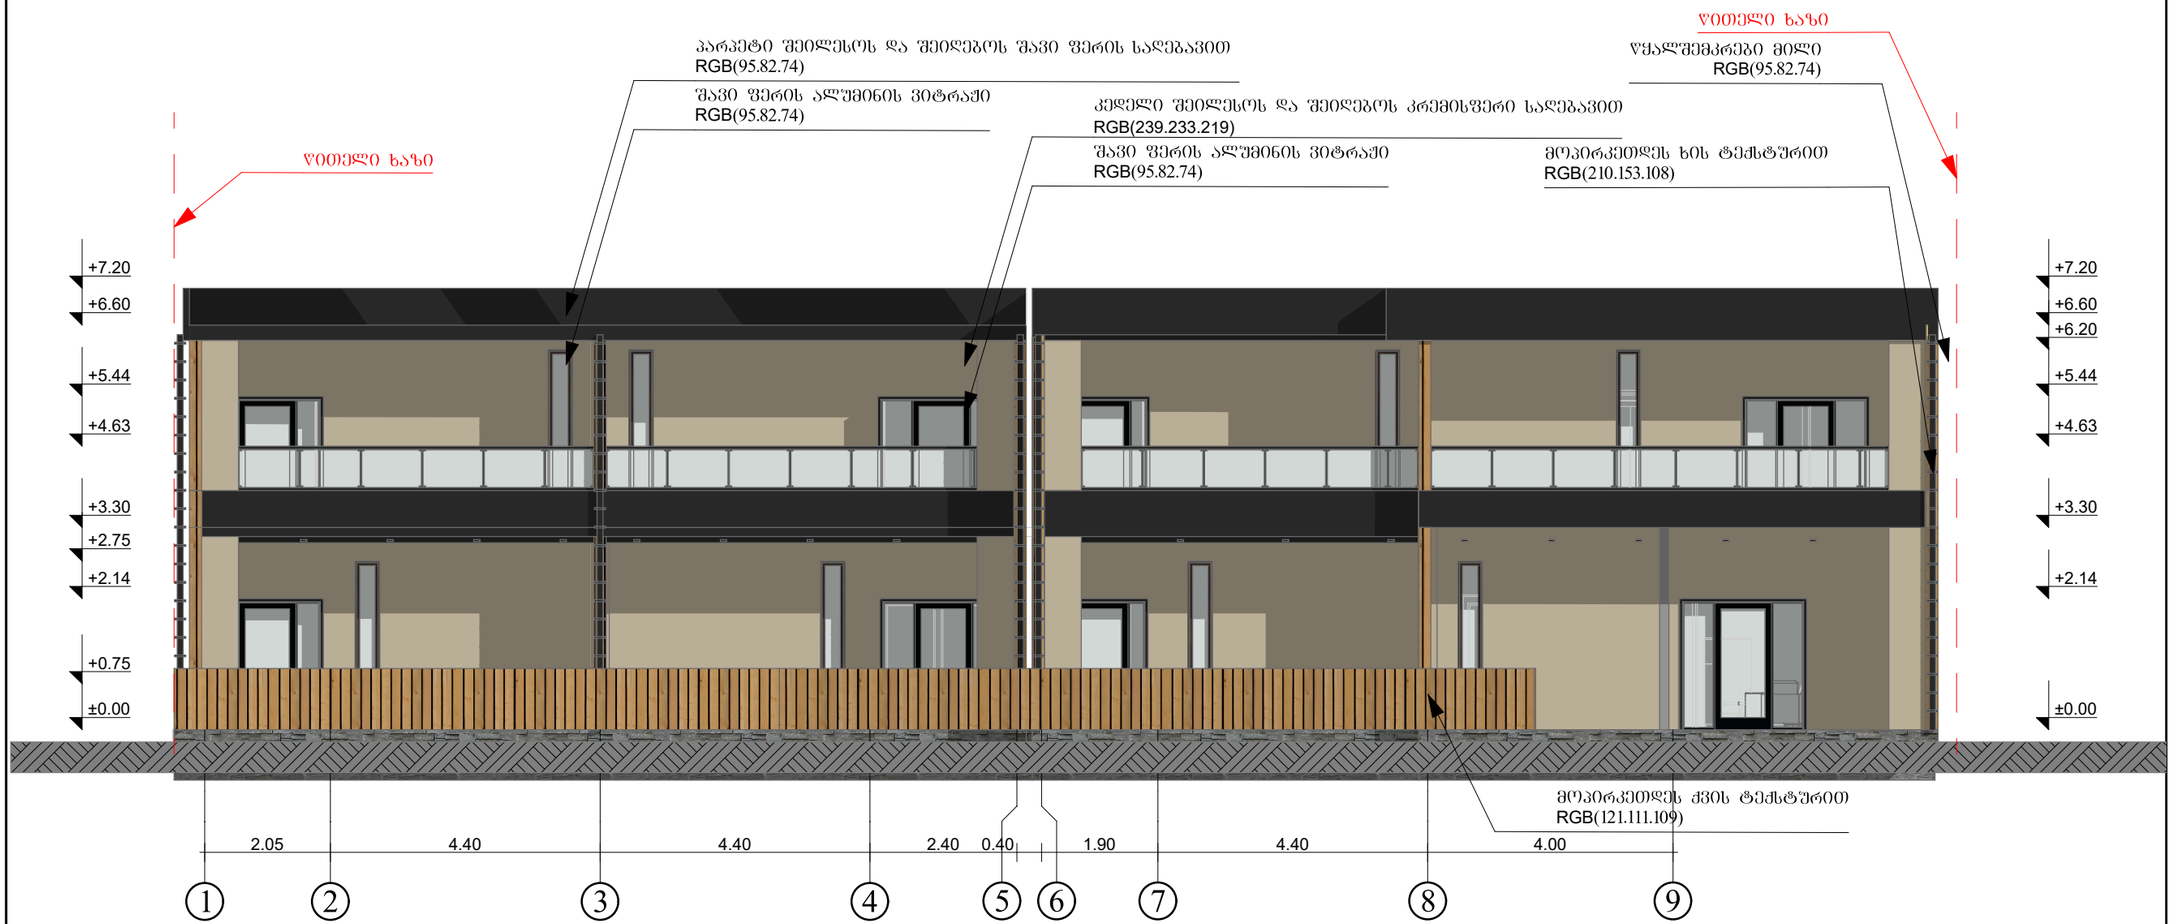

არქიტექტურული სტუდია

შ.პ.ს "ქორ ინვესტი"

TEL: 511 17 72 01

coreinvest.org.ge@gmail.com

დამკვეთი	შპს "იძს ლაინ"

პროექტის დასახელება

ორი ინდივიდუალური ორ ბინიანი საცხოვრებელი სახლი

მისამართი
Address

ქალაქი თბილისი ინტერნატის ქუჩა №20

ს/კ 01.12.14.093.062

არქიტექტურული ნაწილი

ფასადი

შემსრულებლები

თანამდებობა	სახელი, გვარი	ხელმოწერა
დირექტორი	ნუკრი ძოწალია	
არქიტექტორი	გიორგი ჯაჯვლიანი	

ექსპლიკაცია

შენობა 1	შენობა 2
ბინა 1 - 118.8	ბინა 1 - 81.2
საცხ.ფართი - 86.8	საცხ.ფართი - 77.8
საზ. 32	საზ. 3.4
ბინა 2 - 81.2	ბინა 2 - 157.3
საცხ.ფართი - 77.8	საცხ.ფართი - 128.9
საზ.ფართი 3.4	საზ.ფართი 28.4

გვერდი	მასშტაბი	ფურცლის ზომა
10	1:100	A3

ქ.თბილისი
2025 წელი

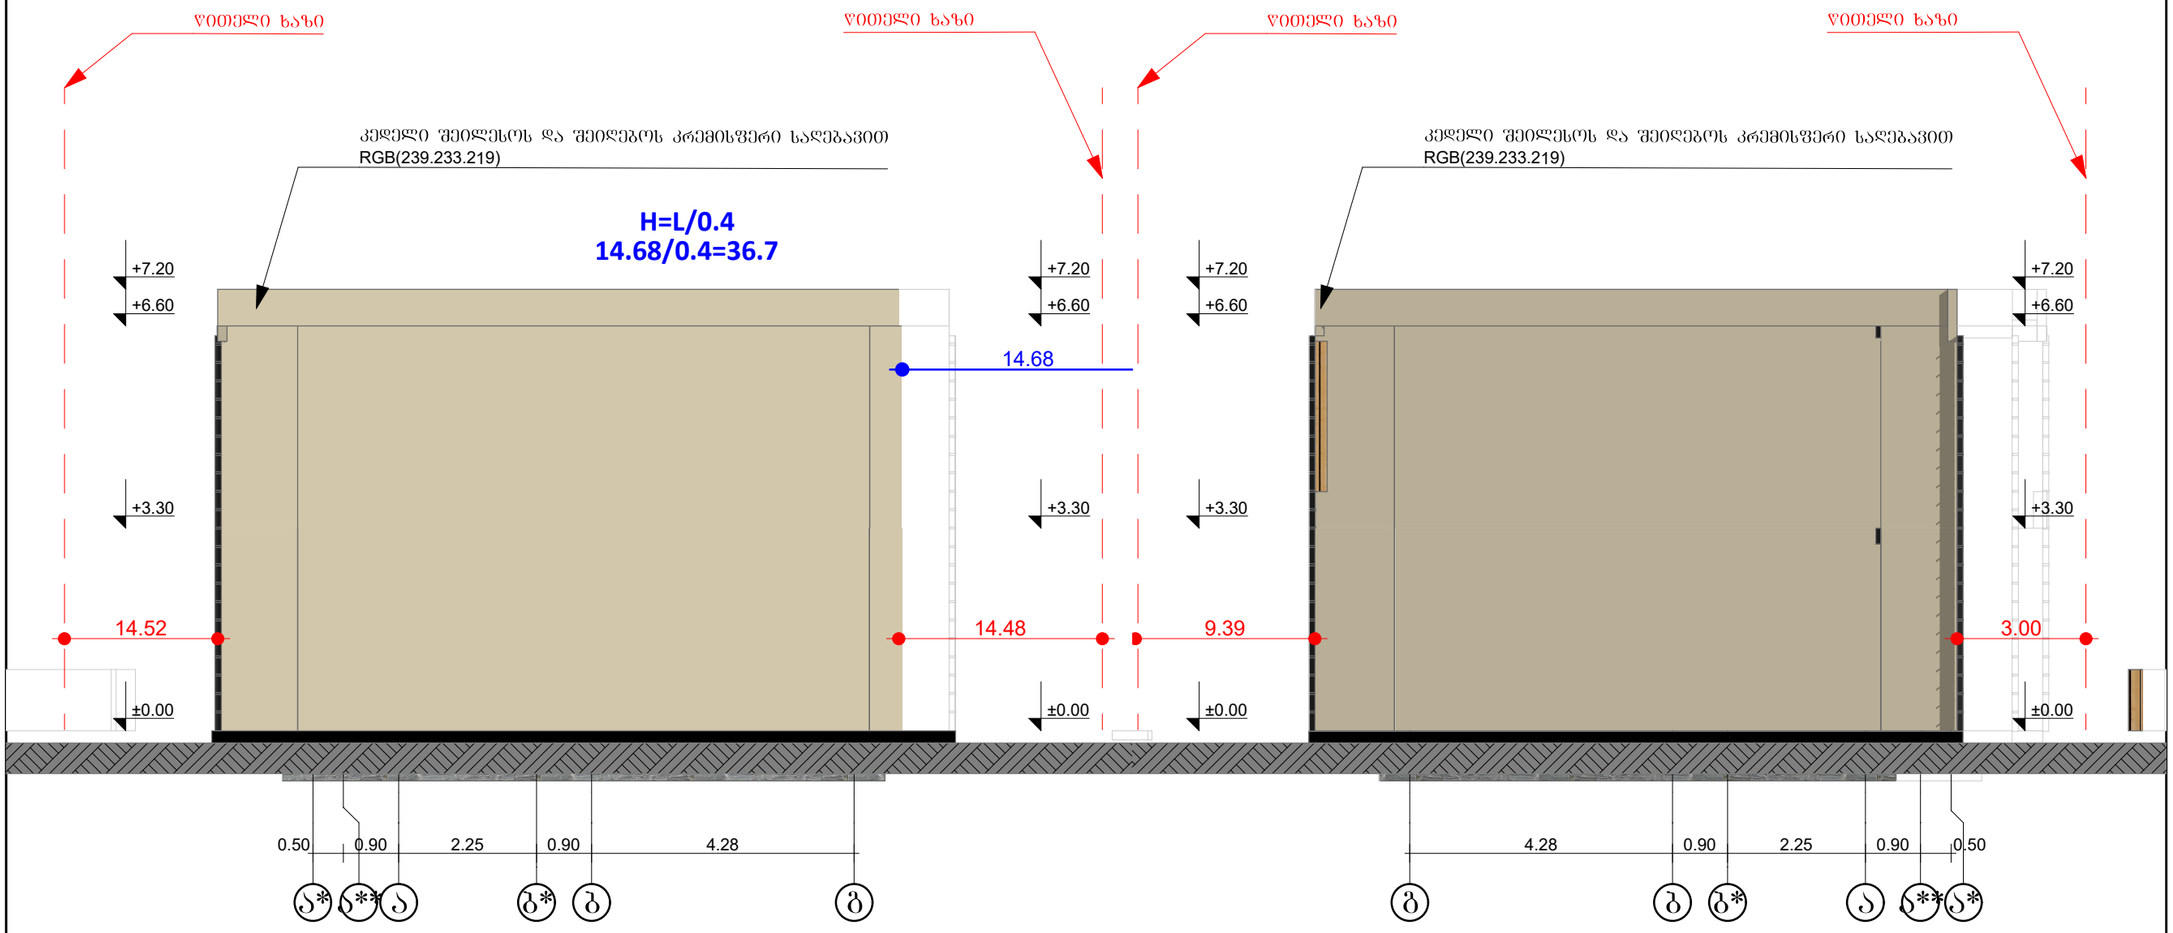

არქიტექტურული სტუდია

შ.პ.ს "ქორ ინვესტი"

TEL: 511 17 72 01

coreinvest.org.ge@gmail.com

დამკვეთი	შპს "იძს ლაინ"

პროექტის დასახელება

ორი ინდივიდუალური ორ ბინიანი საცხოვრებელი სახლი

მისამართი
Address

ქალაქი თბილისი ინტერნატის ქუჩა №20

ს/კ 01.12.14.093.062

არქიტექტურული ნაწილი

ფასადი

მემსრულებლები		
თანამდებობა	სახელი, გვარი	ხელმოწერა
დირექტორი	ნუკრი ძოწალია	
არქიტექტორი	გიორგი ჯაჯვლიანი	

ექსპლიკაცია

შენობა 1	შენობა 2
ბინა 1 - 118.8	ბინა 1 - 81.2
საცხ.ფართი - 86.8	საცხ.ფართი - 77.8
საზ. 32	საზ. 3.4
ბინა 2 - 81.2	ბინა 2 - 157.3
საცხ.ფართი - 77.8	საცხ.ფართი - 128.9
საზ.ფართი 3.4	საზ.ფართი 28.4

გვერდი	მასშტაბი	ფურცლის ზომა
11	1:100	A3

ქ.თბილისი
2025 წელი

დასახელება	ფანჯარა			
მასალა	ორმაგი მინაპაკეტის შავი ალუმინის ფანჯარა			
რაოდენობა	4	5	4	5
ზომა	40x290	40x220	40x200	90x175
დასახელება	ფ-1	ფ-2	ფ-3	ფ-4
გეგმაში				
ჩინხელდი	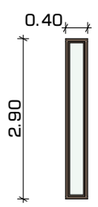	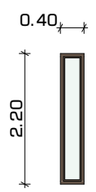	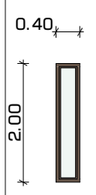	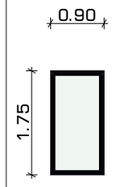

დასახელება	კარები				
მასალა	ორმაგი მინაპაკეტის შავი ალუმინის კარი				
რაოდენობა	4	3	3	1	9
ზომა	90x220	150x210	200x210	90x220	200x210
დასახელება	კ1	კ2	კ3	კ4	კ5
გეგმაში		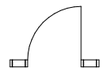	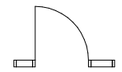		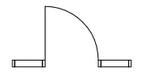
ჩინხელდი	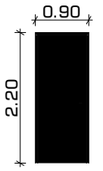	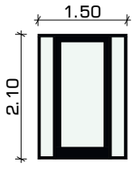	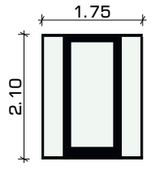	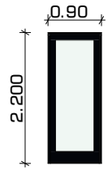	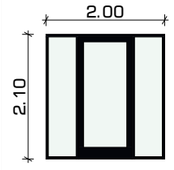

არქიტექტურული სტუდია

შ.პ.ს "ქორ ინვესტი"

TEL: 511 17 72 01

coreinvest.org.ge@gmail.com

დამკვეთი შპს "იძს ლაინ"

პროექტის დასახელება

ორი ინდივიდუალური ორ ბინიანი საცხოვრებელი სახლი

მისამართი
Address

ქალაქი თბილისი ინტერნატის ქუჩა №20

ს/კ 01.12.14.093.062

არქიტექტურული ნაწილი

კარ-ფანჯარა

შემსრულებლები		
თანამდებობა	სახელი, გვარი	ხელმოწერა
დირექტორი	ნუკრი ძობალია	
არქიტექტორი	გიორგი ჯაჯვლიანი	

ექსპლიკაცია

შენობა 1	შენობა 2
ბინა 1 - 118.8	ბინა 1 - 81.2
საცხ.ფართი - 86.8	საცხ.ფართი - 77.8
საზ. 32	საზ. 3.4
ბინა 2 - 81.2	ბინა 2 - 157.3
საცხ.ფართი - 77.8	საცხ.ფართი - 128.9
საზ.ფართი 3.4	საზ.ფართი 28.4

გვერდი	მასშტაბი	ფურცლის ზომა
12	1:103.26	A3

ქ.თბილისი
2025 წელი



არქიტექტურული სტუდია

შ.პ.ს "ქორ ინვესტი"

TEL: 511 17 72 01

coreinvest.org.ge@gmail.com

შპს "ქორ ინვესტი" CORE INVEST 406352913 არქიტექტურა და ნებართვები

დამკვეთი	შპს "იძს ლაინ"

პროექტის დასახელება

ორი ინდივიდუალური ორ ბინიანი საცხოვრებელი სახლი

მისამართი
Address

ქალაქი თბილისი ინტერნატის ქუჩა №20

ს/კ 01.12.14.093.062

არქიტექტურული ნაწილი

ფოტო-მონტაჟი

შემსრულებლები		
თანამდებობა	სახელი, გვარი	ხელმოწერა
დირექტორი	ნუკრი ძოწენიძე	
არქიტექტორი	გიორგი ჯაფარიანი	

ექსპლიკაცია

შენობა 1	შენობა 2
ბინა 1 - 118.8	ბინა 1 - 81.2
საცხ.ფართი - 86.8	საცხ.ფართი - 77.8
საზ. 32	საზ. 3.4
ბინა 2 - 81.2	ბინა 2 - 157.3
საცხ.ფართი - 77.8	საცხ.ფართი - 128.9
საზ.ფართი 3.4	საზ.ფართი 28.4

გვერდი	მასშტაბი	ფურცლის ზომა
13	1:100	A3

ქ.თბილისი
2025 წელი