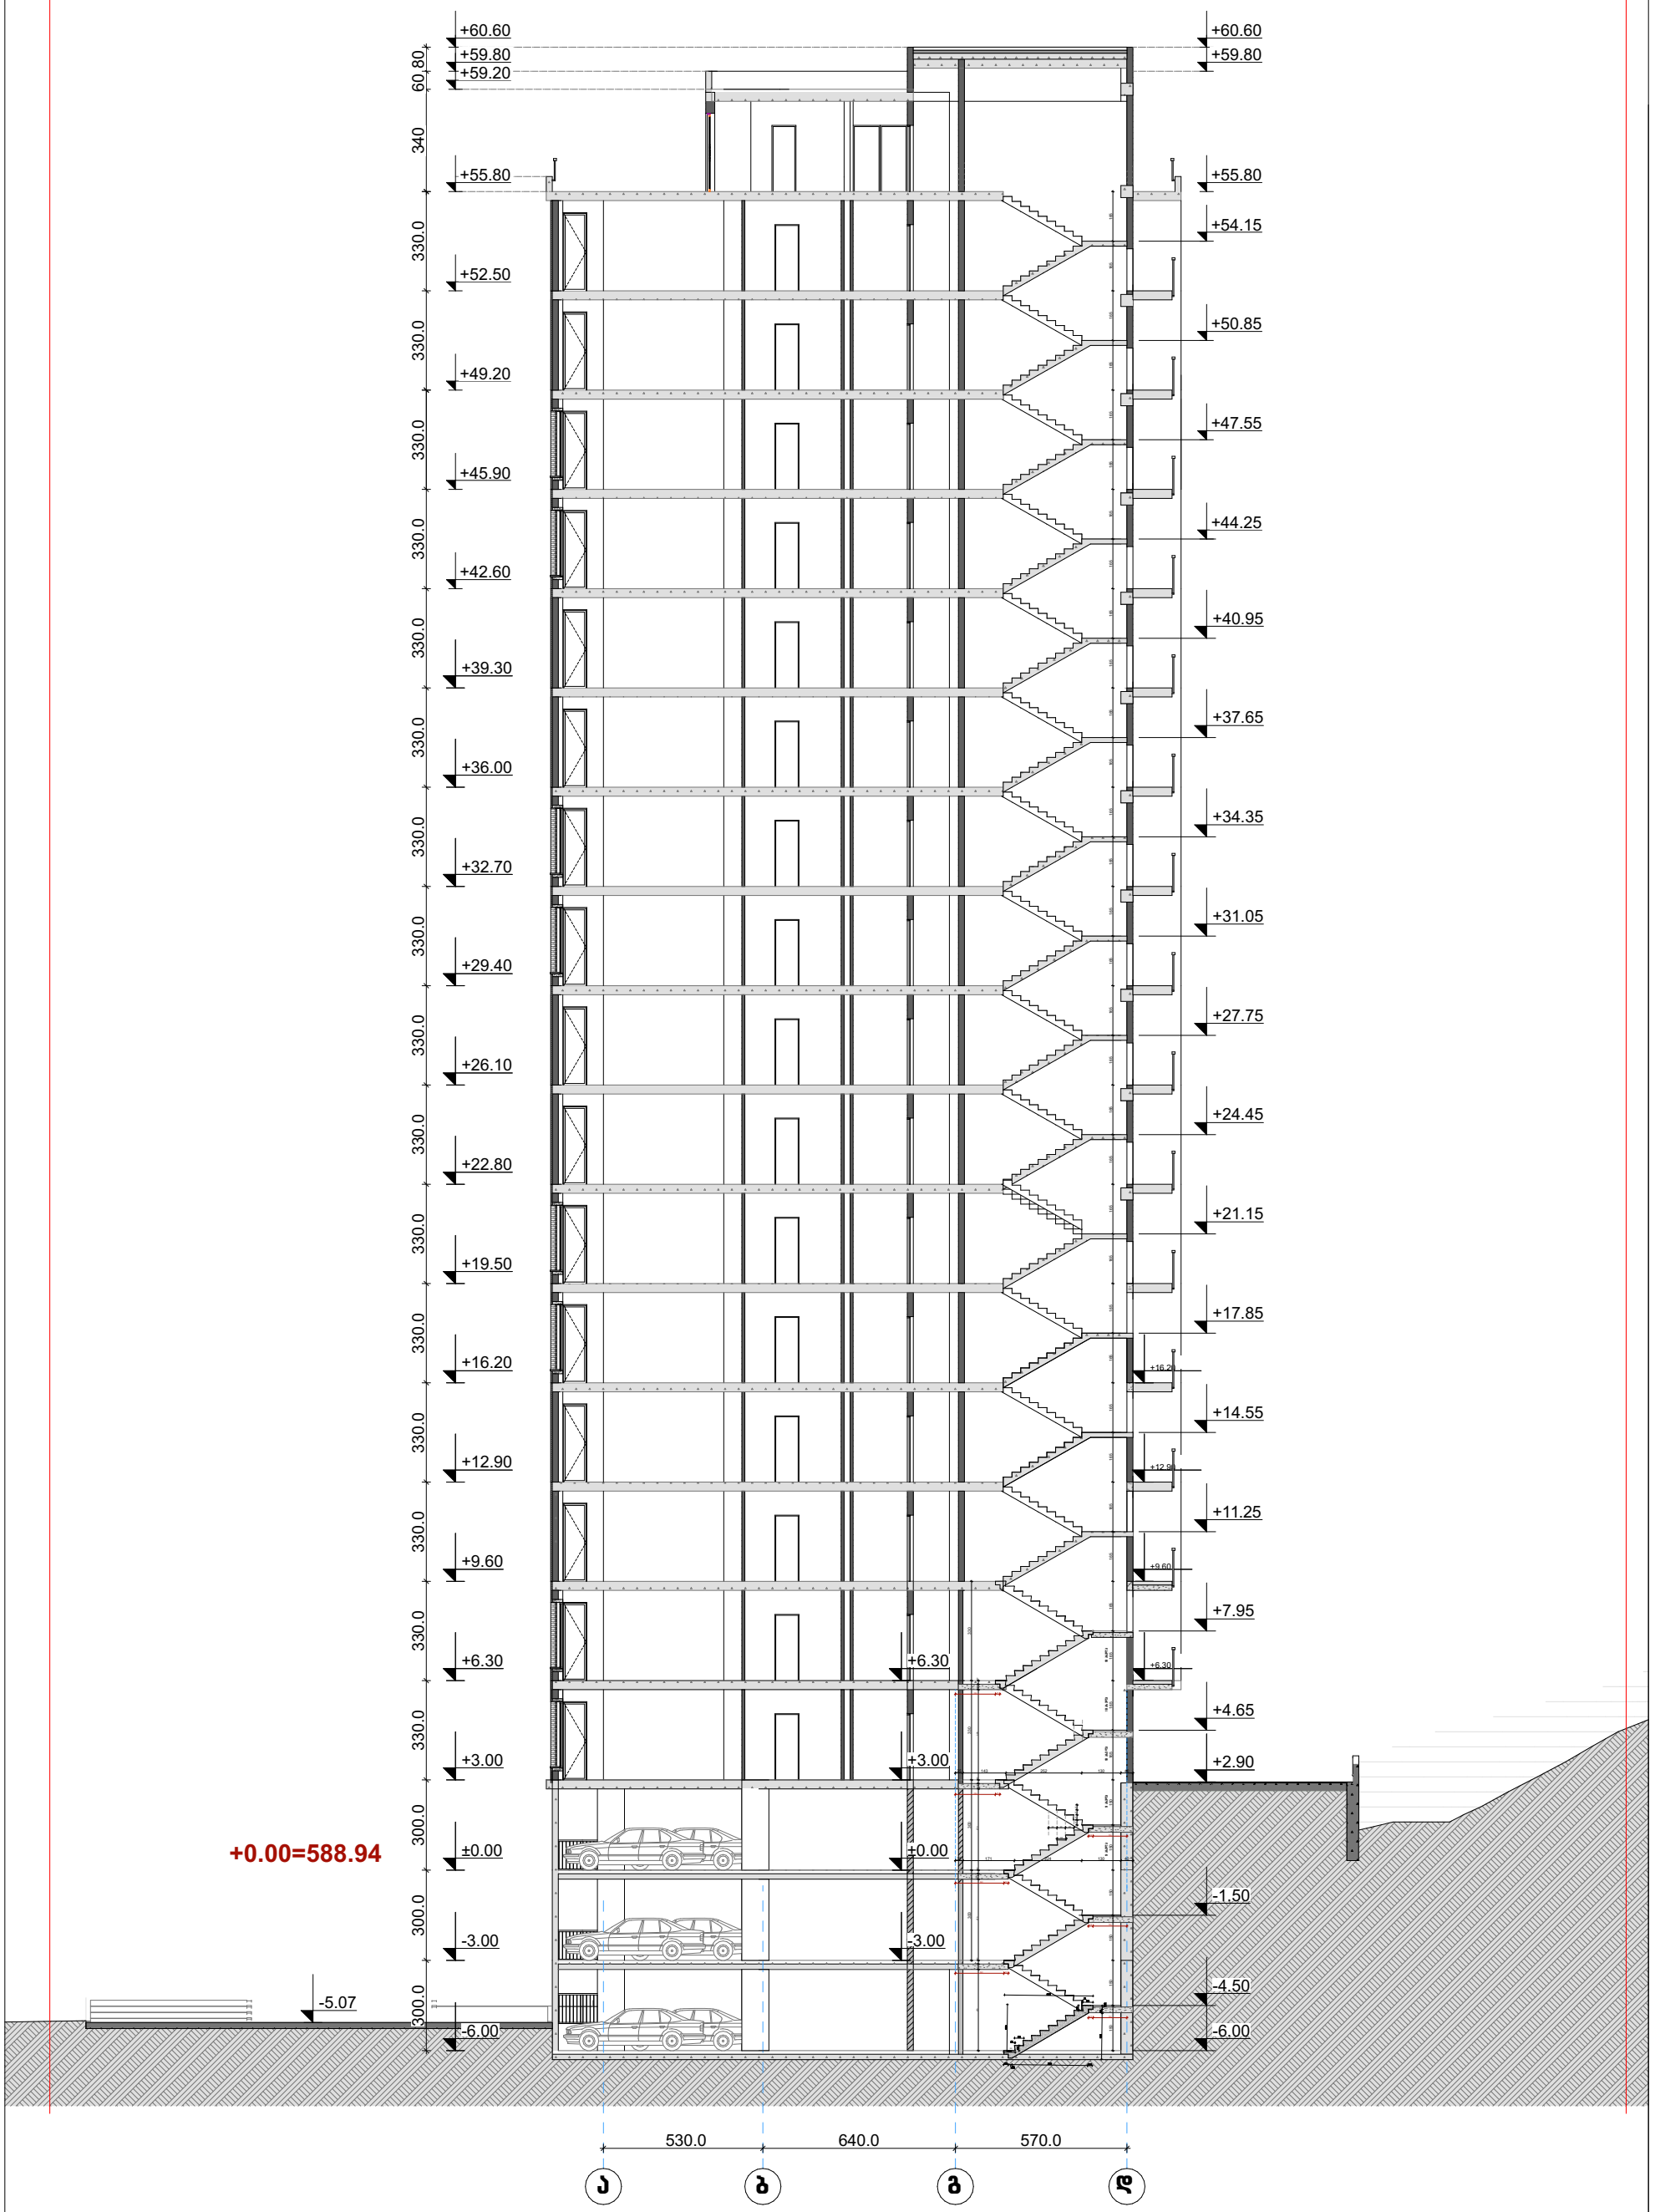

ფორმატი -3	თბილისი 2025 დაკვეთა №	მისამართი	დამკვეთი	თანამდებობა	გვარი
პროექტის დასახელება მრავალბინიანი საცხოვრებელი სახლი I ბლოკი		ქ.თბილისში, ნუცუბიძის ფერდობი, II მიკრორაიონი, I კვარტალი, კორპუსი 8-ის მიმდებარედ	ინდივიდუალური ბინათმშენებლობის მენაშენეთა ამხანაგობა ნუცუბიძის პლაბო 601	პარ.მთვ.აქტორი	ზ.დიაკვნიშვილი
				დაამუშავა	ს.აბესაძე
				დაამუშავა	დ.ჩუბინიძე
		ფურცლის დასახელება			
		ჭრილი 1-1	--- ბერიბორრიის ნითელი ხაზი	სტადია მ.პრ	მასშტაბი 1:200



ფორმატი -3	თბილისი 2025 დაკვეთა №	მისამართი	დამკვეთი	თანამდებობა	ბვარი
პროექტის დასახელება მრავალბინიანი საცხოვრებელი სახლი I ბლოკი		ქ.თბილისში, ნუცუბიძის ფერდობი, II მიკრორაიონი, I ქვარტალი, ქორაუსი 8-ის მიმდებარედ	ინდივიდუალური ბინათმმენებლობის მენაშენეთა ამხანაგობა ნუცუბიძის ალეტო 601	არ.მთვ.ავტორი	ზ.დიაკვნიშვილი
				დაამუშავა	ს.ებესაძე
				დაამუშავა	დ.ჩუბინიძე
		ფურცლის დასახელება			
		ქრილი 3-3	--- ბერიტორიის ნითელი ხაზი		
					სტადია მ.პრ / მასშტაბი 1:400