ზღვის დონე

საანგარიშო საპროექტო ნიშნული

ზღვის დონიდან საანგარიშო ნიშნულამდე სიმაღლე

135.14

+93.80
+92.20
+91.20
+85.30
+81.90
+78.70
+75.40
+72.10
+68.80
+65.50
+62.20
+58.90
+55.60
+52.30
+49.00
+45.70
+42.40
+39.10
+35.80
+32.50
+29.20
+25.90
+22.60
+19.30
+16.00
+12.70
+9.40
+6.10
-0.90
0.00
2.85
5.70
8.55

H= L/Y
H=47.30/0.35
H=135.14 m

73.21
36.60
36.60
13.76
19.55
47.30

+424.90
+424.45
+424.75

შენობა ქუჩა

7.00 6.30 7.60 1.80 5.10 2.30 7.00 5.00 7.00 1.05 6.30 7.60 6.90
72.35
70.05

ა ბ გ დ ე ვ ზ თ ი კ ლ მ ნ ო პ ჟ რ

შენიშვნა : სიმაღლეს განსაზღვრის სქემა
წარმოდგენილია შემთანხმებული განაშენიანების
რეგულირების გეგმის საშუალებით.

ობიექტის მისამართი

ს.კ. 01.11.04.026.046

ქ. თბილისი,
თ. ჭეჭელიძის ქუჩა №18

ფუნქციური დანიშნულება

მრავალფუნქციური
კომპლექსი

შემსრულებელი ორგანიზაცია

შპს სტუდიო ალფა სახლი
ს.კ. 404664573

დირექტორი
მ.პაპუკაშვილი

არქიტექტორი
მ.პაპუკაშვილი

მაქსიმალური
სიმაღლის
განსაზღვრის სქემა

ს.კ. 2
ფ.ფ. 5
№ 1 75.9
11.3 87.2

საანგარიშო საპროექტო
ზღვის ნიშნული
ბინათმოძრაობის რესპირატორული
ნაგებობის ზედა ნიშნული
ქვედა ტექნიკური/სერვისული
ნაგებობის 1 სართული
ქვედა ტექნიკური/სერვისული
ნაგებობის 2 სართული
ბინათმოძრაობის სართული
მანქანადგილის სართული
ნაგებობის კონტური
ბეტონის კედელი
აგურის/თაბაშირ-ბლოკის
სართულთაშორისი ვერტიკალური
ელემენტი, არხი, რესპირატორი,
ლიფტის შახტა და სანიაღვრე
"A" ტიპის ბინა
"B" ტიპის ბინა

A - 2

მასშტაბი	1 : 400
თარიღი	23/10/2024
ფურც.	144

ობიექტის მისამართი

ს.კ. 01.11.04.026.046

ქ. ბაბილისი,
ი. ჭავჭავაძის ქუჩა №18

წუნაცილური დანიშნულება


მრავალწუნაცილური კომპლექსი

შემსრულებელი ორგანიზაცია

შპს სტუდიო ალფა სახლი
ს.კ. 404664573

დირექტორი	მ.პაპუაშვილი
არქიტექტორი	მ.პაპუაშვილი

გენ. გეგმა

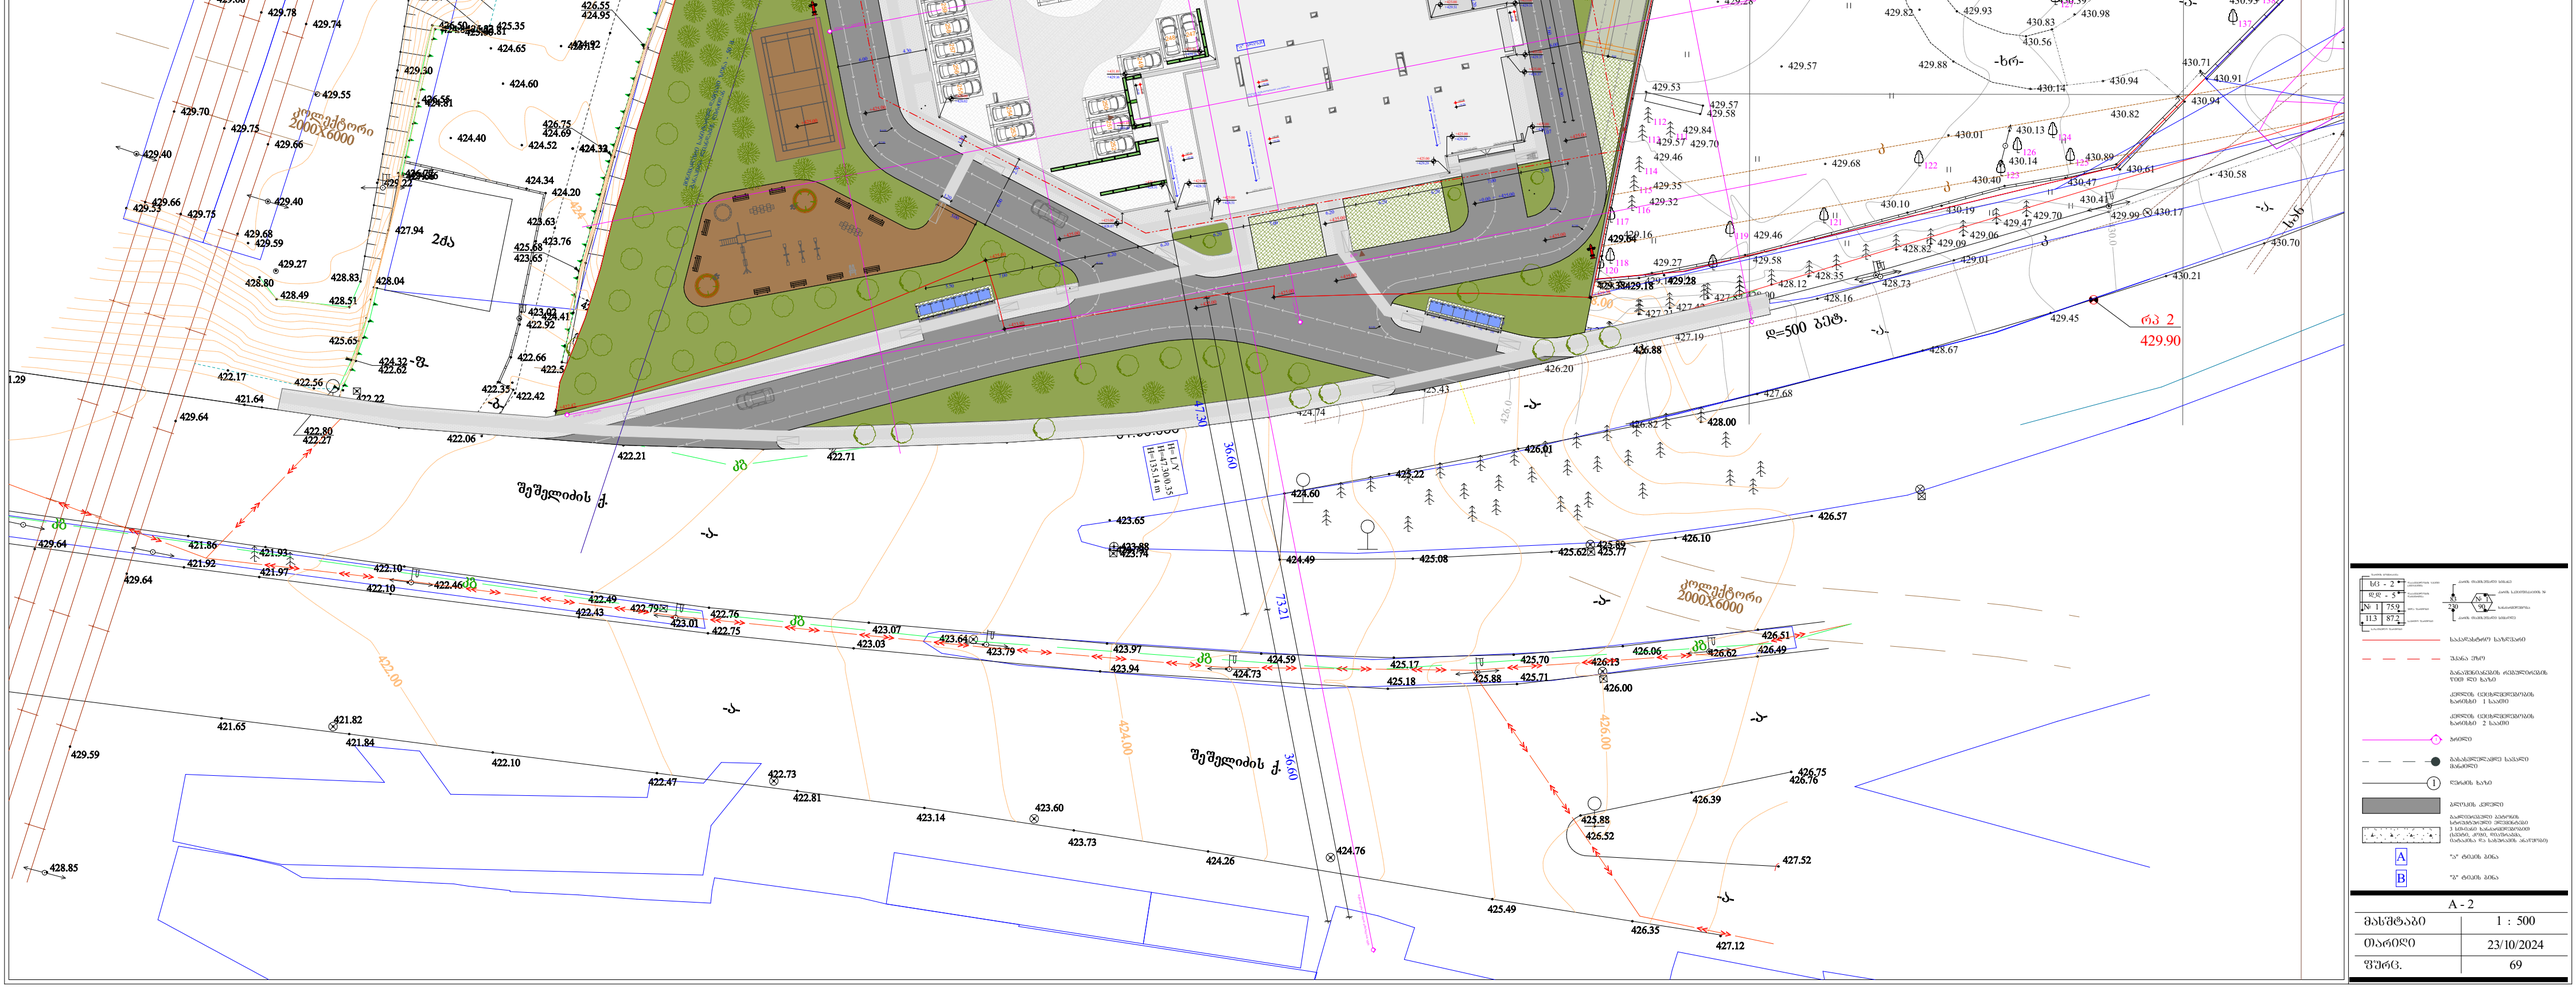


A - 2

მასშტაბი	1 : 500
თარიღი	23/10/2024
ფურც.	69

L.T.D ALFA

ქალაქი თბილისი, შეშელიძე ქ. №18, (ს/კ:01.11.04.026.046),
შპს "ხიდმშენი №2", (ს/ნ:205269500) საკუთრებაში არსებული 9377კვ.მ.
არასასოფლო-სამეურნეო დანიშნულების მიწის ნაკვეთის და მისი მიმდებარე
ტერიტორიის ტოპოგრაფიული

გეგმა

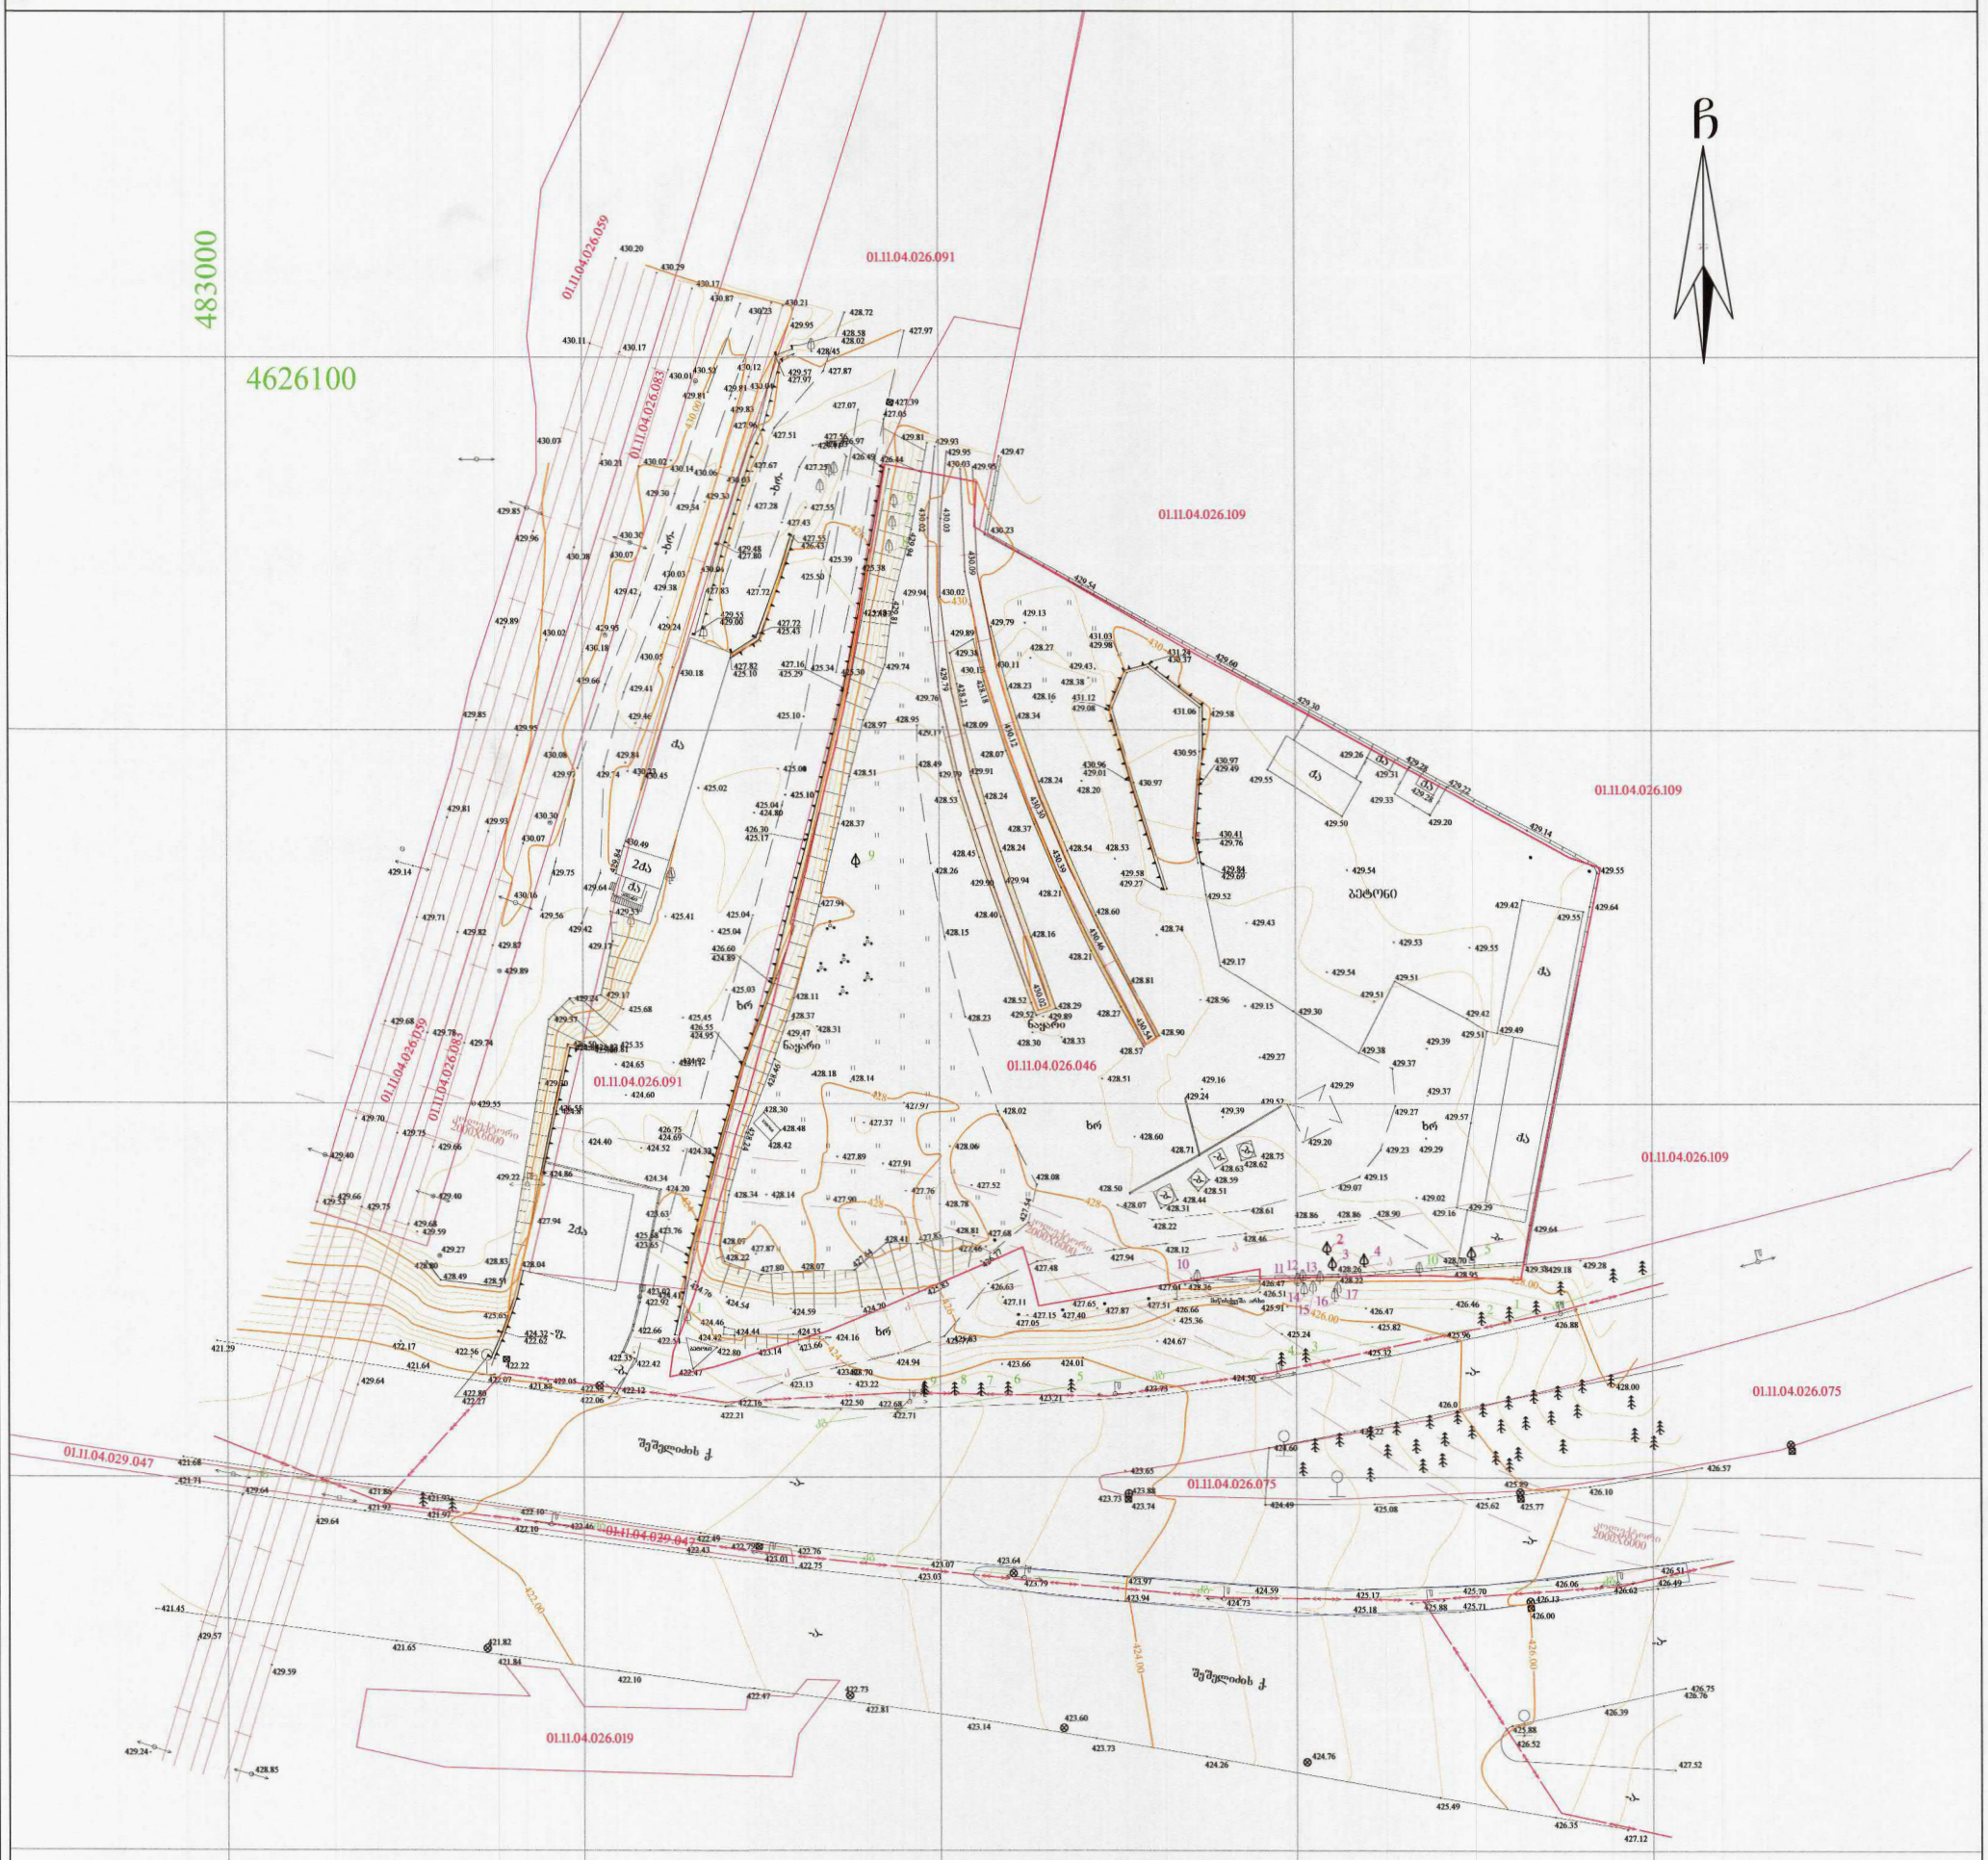

პირობითი აღნიშვნები

WGS 1984-ის კოორდინატთა სისტემის UTM პროექცია

საცხ. შენობა	ხის ღობე		წყალგაყვანილობა
არასაცხ. შენობა	ღობე		გაზი
ფარდული	ქვის კედელი		კანალიზაცია
მშენებარე	კედელი		სანიაღვრე
წიწვოვანი ხე	ფლატე		კავშირგაბმულობა
ფოთლოვანი ხე	რკინიგზა		ელ. ქსელები
ხილკენკროვანი	სამეთვალყურეო ჭები		გათბობა
მცენარე	ელ. გადამცემი ხაზი		
გარე განათება			

შენიშვნა:1) გეგმაზე დატანილია საჯარო რეესტრში რეგისტრირებული ნაკვეთის საზღვრები

2) ვინაიდან გეგმაზე დატანილია მხოლოდ რეგისტრირებული მიწისქვეშა კომუნიკაციები მათი მდებარეობების დაზუსტება მოხდეს ყველა კომუნიკაციის წარმომადგენლებთან

შ.პ.ს ალფა (ს/ნ 405298574)

ქ.თბილისი, ნუცუბიძის ფერდობი IV მ/რ კორპუსი №4

alfageo2018@gmail.com tel: 577 40 40 93

დირექტორი:		დ. რობაქიძე
აზომა:		დ. რობაქიძე
დახაზა:		დ. რობაქიძე
დამკვეთი		შპს "ხიდმშენი №2
მასშტაბი: 1:500		12.10.2021წ.