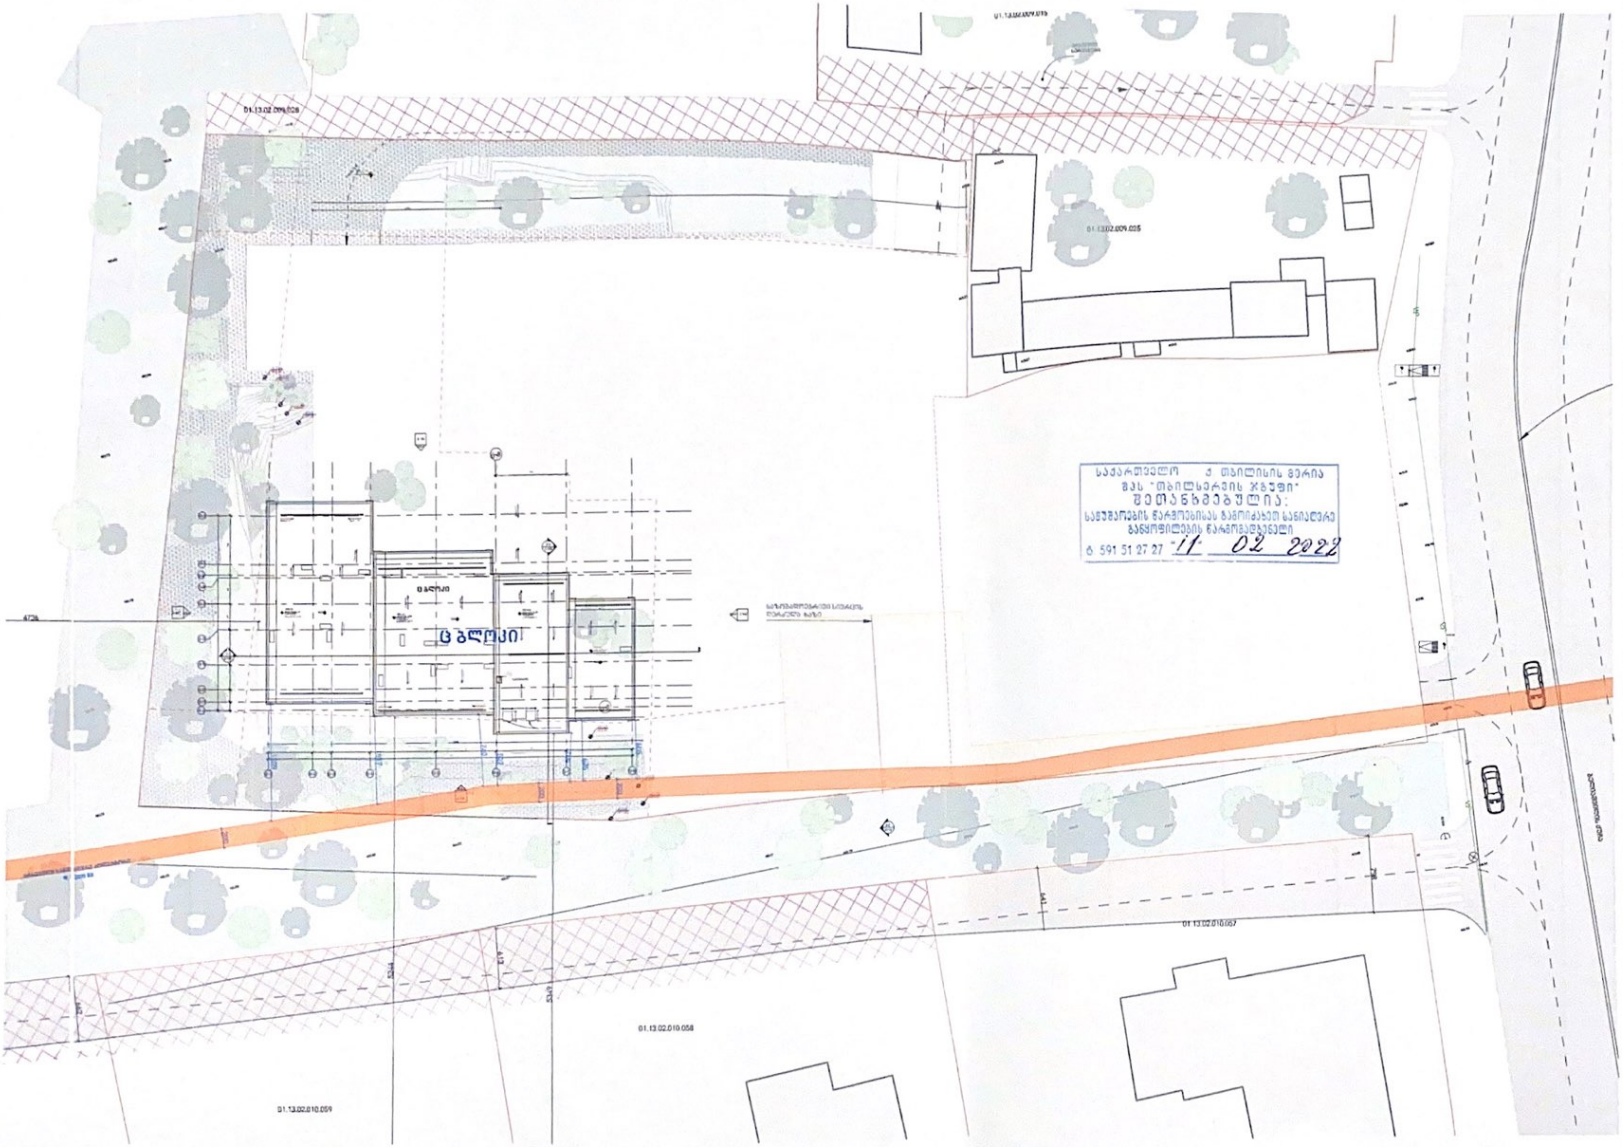

მთავარი არქიტექტორი, ავტორი:
ARCHITECT, AUTHOR:

ხმალაძე
არქიტექტორები

პროექტის დასახელება/PROJECT NAME:
მრავალფუნქციური კომპლექსი

მისამართი/ ADDRESS:
ქ. თბილისი, ქუჩა ლუგლიანა,N 2/6 ;
ქ.თბილისი, ლუგლიანას, ჩაჩავასა და გელიაშვილის ქუჩებს შორის, ნაკვეთი 09/024

დამკვეთი,მესაკუთრე/CLIENT, OWNER:
შ.პ.ს "გლოქსი"

პროექტის აღნიშვნები /LEGEND:
- მზიდი კონსტრუქცია LOAD BEARING STRUCTURE
- არამზიდი კონსტრუქცია/PARTITION
- საკადასტრო საზღვარი
- განაშენიანების რეგულირების წითელი ხაზი
- სამეზობლო მიჯნის რეგულირების ხაზი

შენიშვნა: სახანძრო უსაფრთხოების მოთხოვნილებების ზომები არ შეესაბამება მასშტაბს

- სამანქანო გზა
- საფეხმავლო გზილიკი
- გრუნტის ცხაურა მოპირკეთების(დამძრეტი) ზედაპირი
- გამწვანება/გრუნტი
- სახანძრო მანქანის მისაყენებელი ღია სივრცე - 6 მეტრი
- სატრანსპორტო ზონა
- სერვიტუტი
- მისაყენებელი სავალ გზის სიგანე - 1.5 მ

სტადია/STAGE	პროექტის შეთანხმება
მასშტაბი/SCALE	
ფურცლის ზომა/SHEET SIZE	A1
თარიღი/DATE	
ფურცლის სახელი /SHEET NAME	
ბლოკი/BLOCK	

გენ გეგმა

ფურცლის N SHEET N	ა-103-3
ავტორი: AUTHOR:	გიორგი ხმალაძე
დახაზა: DRAWN BY:	ნუცა შონია ალექსი სოლომნიშვილი
შეამოწმა: CHECKED BY:	ლევან თავაძე

შპს „თბილსერვის ჯგუფს“

შპს “ბლოქსი“-ს (ს/ნ: 420424525)

მისამართი: ქ. თბილისი აღმაშენებლის ხეივანი N19, სართული 4.

დირექტორი დიმიტრი გოხელაშვილი

ტელ: 577954090

ელ.ფოსტა: keti.akhalkatsi@blox.ge

განცხადება

გაცნობებთ, რომ ქ. თბილისში, ქუჩა ლუბლიანა, N2/6; ქ. თბილისი ლუბლიანას, ჩაჩავასა და ბელიაშვილის ქუჩებს შორის, ნაკვეთი 09/24, მდებარე მიწის ნაკვეთზე ს/კ: 01.13.02.009.042 მიმდინარეობს ც ბლოკის არქიტექტურული პროექტის შეთანხმება.

თქვენი სამსახურის N62-0120301900 შესაბამისად დადგინდა სანიაღვრე სისტემის მდეგაბარეობა. წარმოგიდგენთ ჩვენს საპროექტო გენ.გეგმას და გაცნობებთ, რომ ჩვენს საპროექტო სენობასა და თქვენს სანიაღვრე სისტემას შორის ვიცავთ კანონმდებლობით დაგენილ დაშორების მანძილებს და მომართავთ თხოვნით, რათ გასცეთ თნხმობა სამშენებლო სამუშაოებზე და წარმოდგენილი გენ.გეგმა დაგვიმოწმოთ უფლებამოსილი პირის ხელმოწერითა და ბეჭდით.

დანართი N-1 საპროექტო ტერიტორიის გენ.გეგმა.

პატივისცემით

შპს „ბლოქსი“-ი

დირექტორი დიმიტრი გოხელაშვილი

09.02.2022