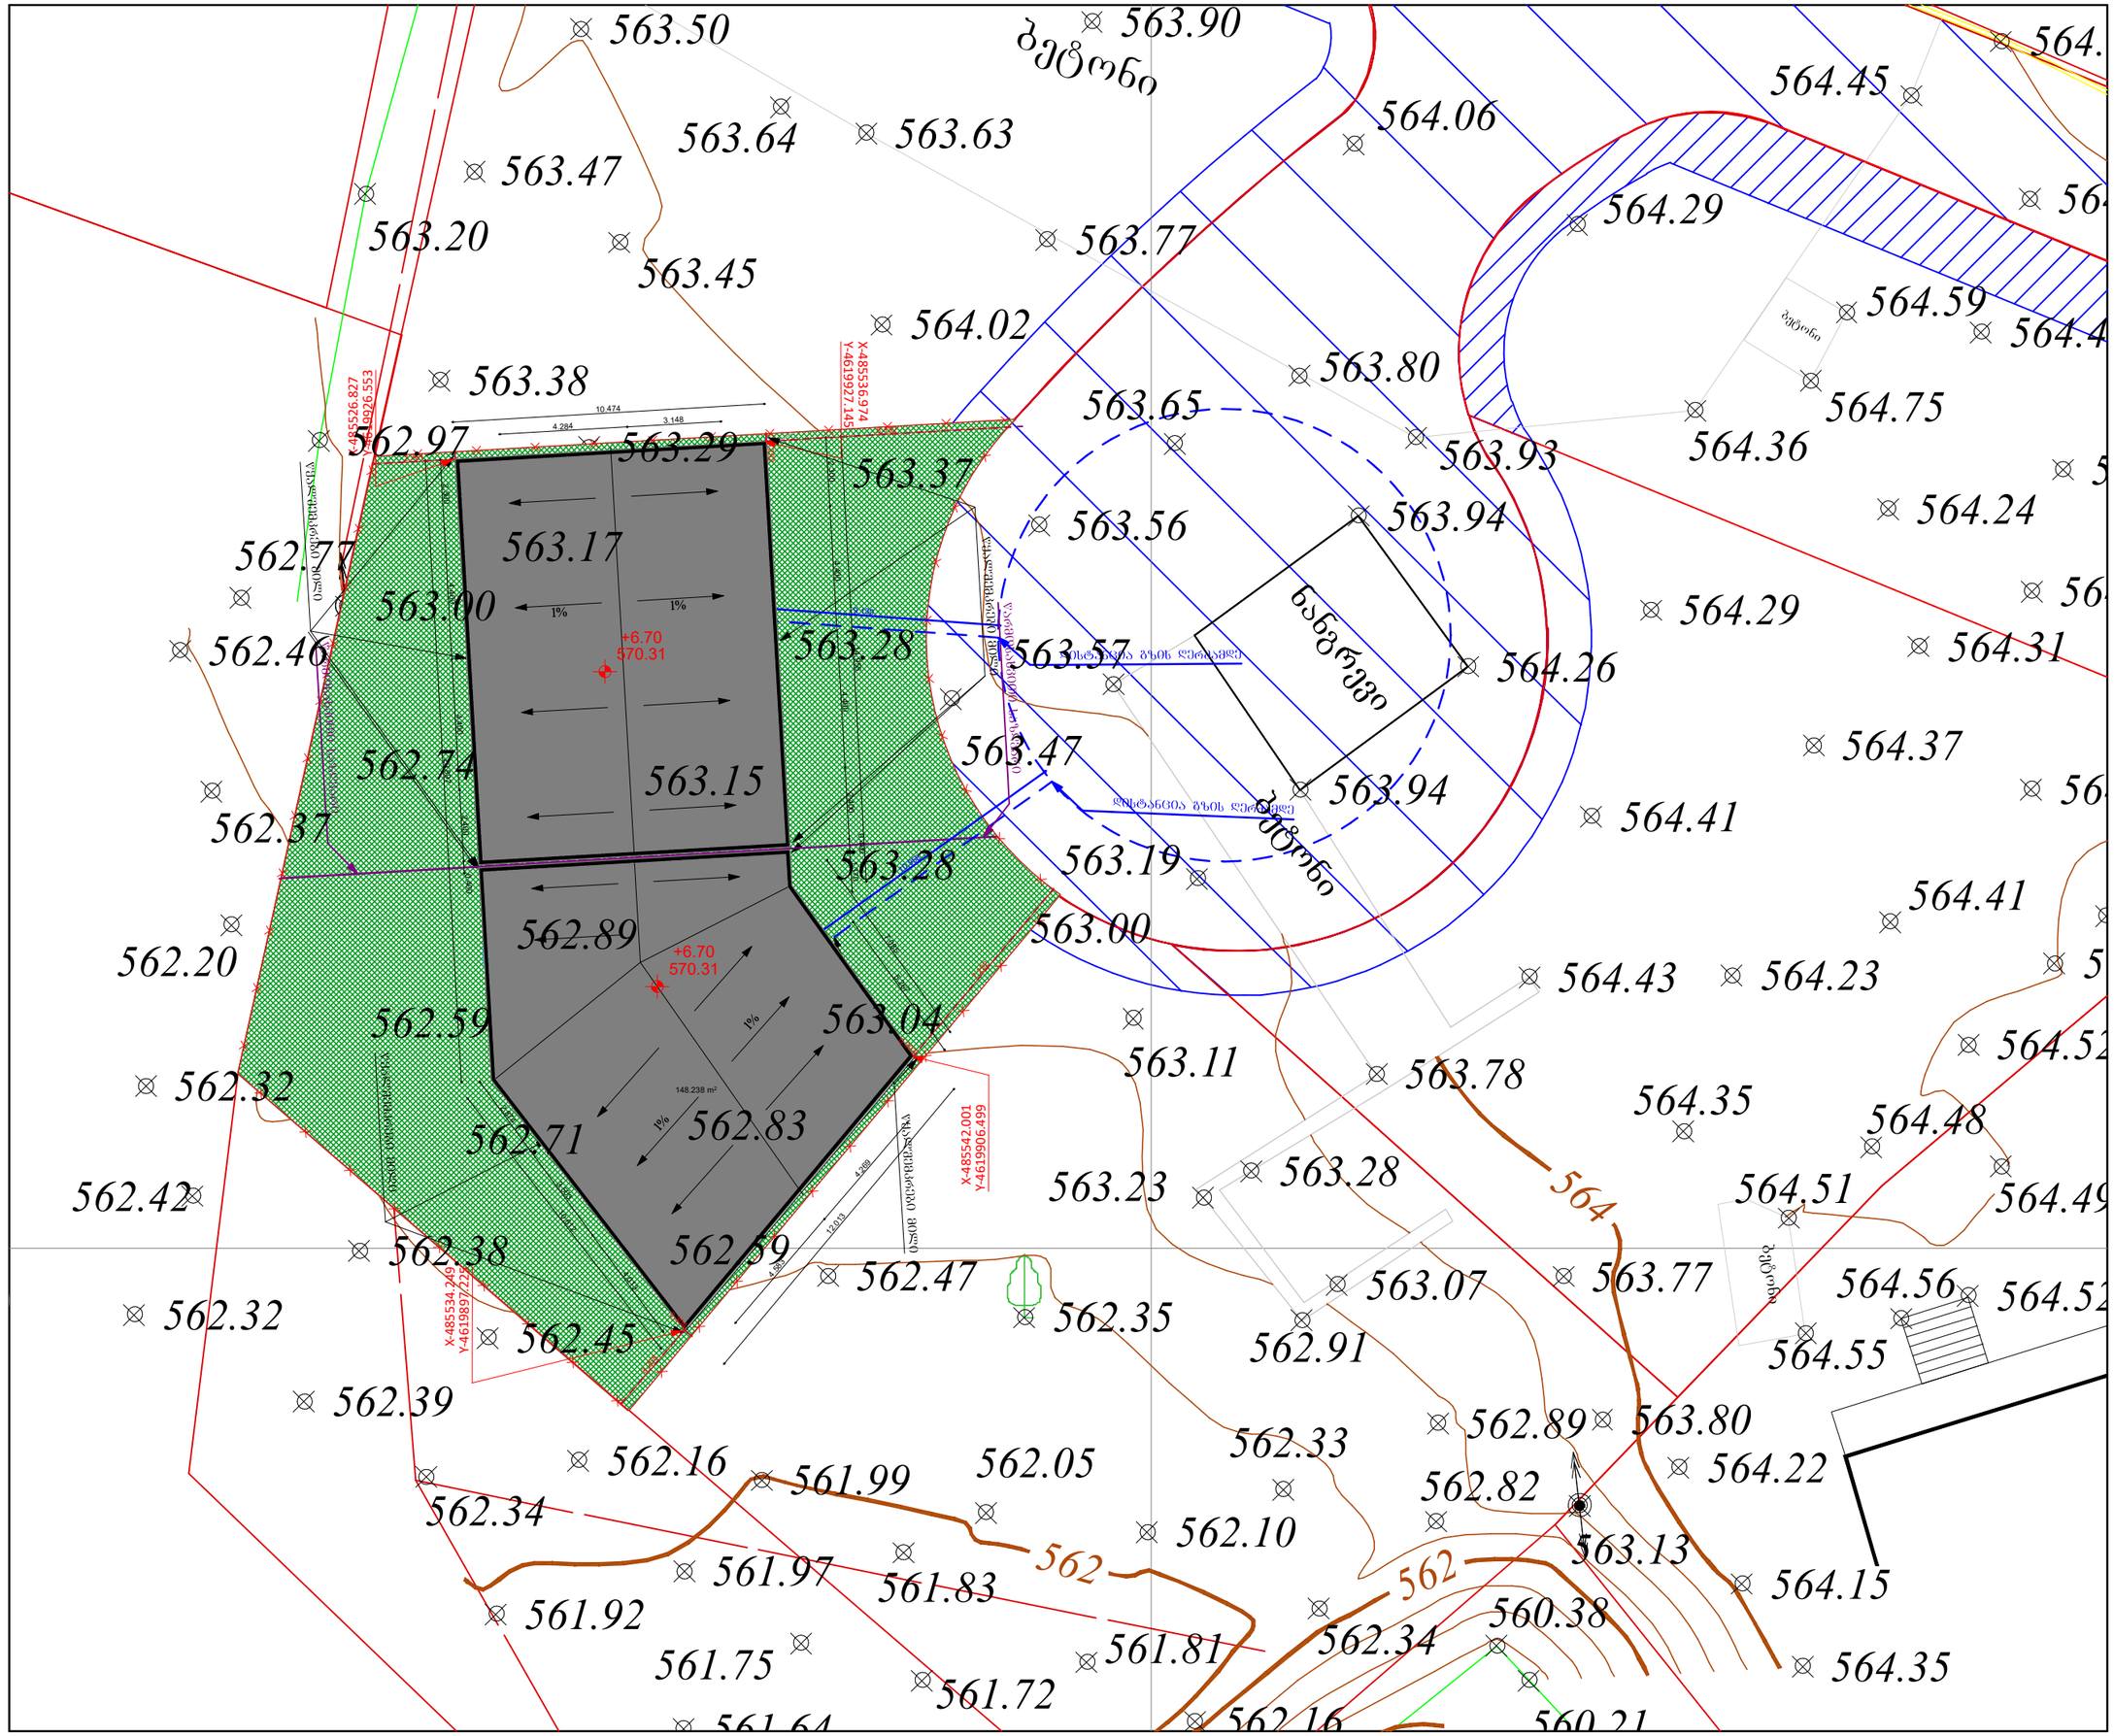


არქიტექტურული სტუდია

შ.პ.ს "ქორ ინვესტი"

TEL: 511 17 72 01

coreinvest.org.ge@gmail.com

დამკვეთი	შპს "Ოძს ᲚᲐᲝᲑ"

პროექტის დასახელება

ორი ინდივიდუალური ორ ბინიანი საცხოვრებელი სახლი

მისამართი
Address

ქალაქი თბილისი ინტერნატის ქუჩა №20

ს/კ 01.12.14.093.063

არქიტექტურული ნაწილი


გენ-გეგმა

შემსრულებლები

თანამდებობა	სახელი, გვარი	ხელმოწერა
დირექტორი	ნუკრი ძოგალია	
არქიტექტორი	გიორგი ჯაჯვლიანი	

გვერდი	მასშტაბი	ფურცლის ზომა
1	1:200	A3

ქ.თბილისი
2025 წელი

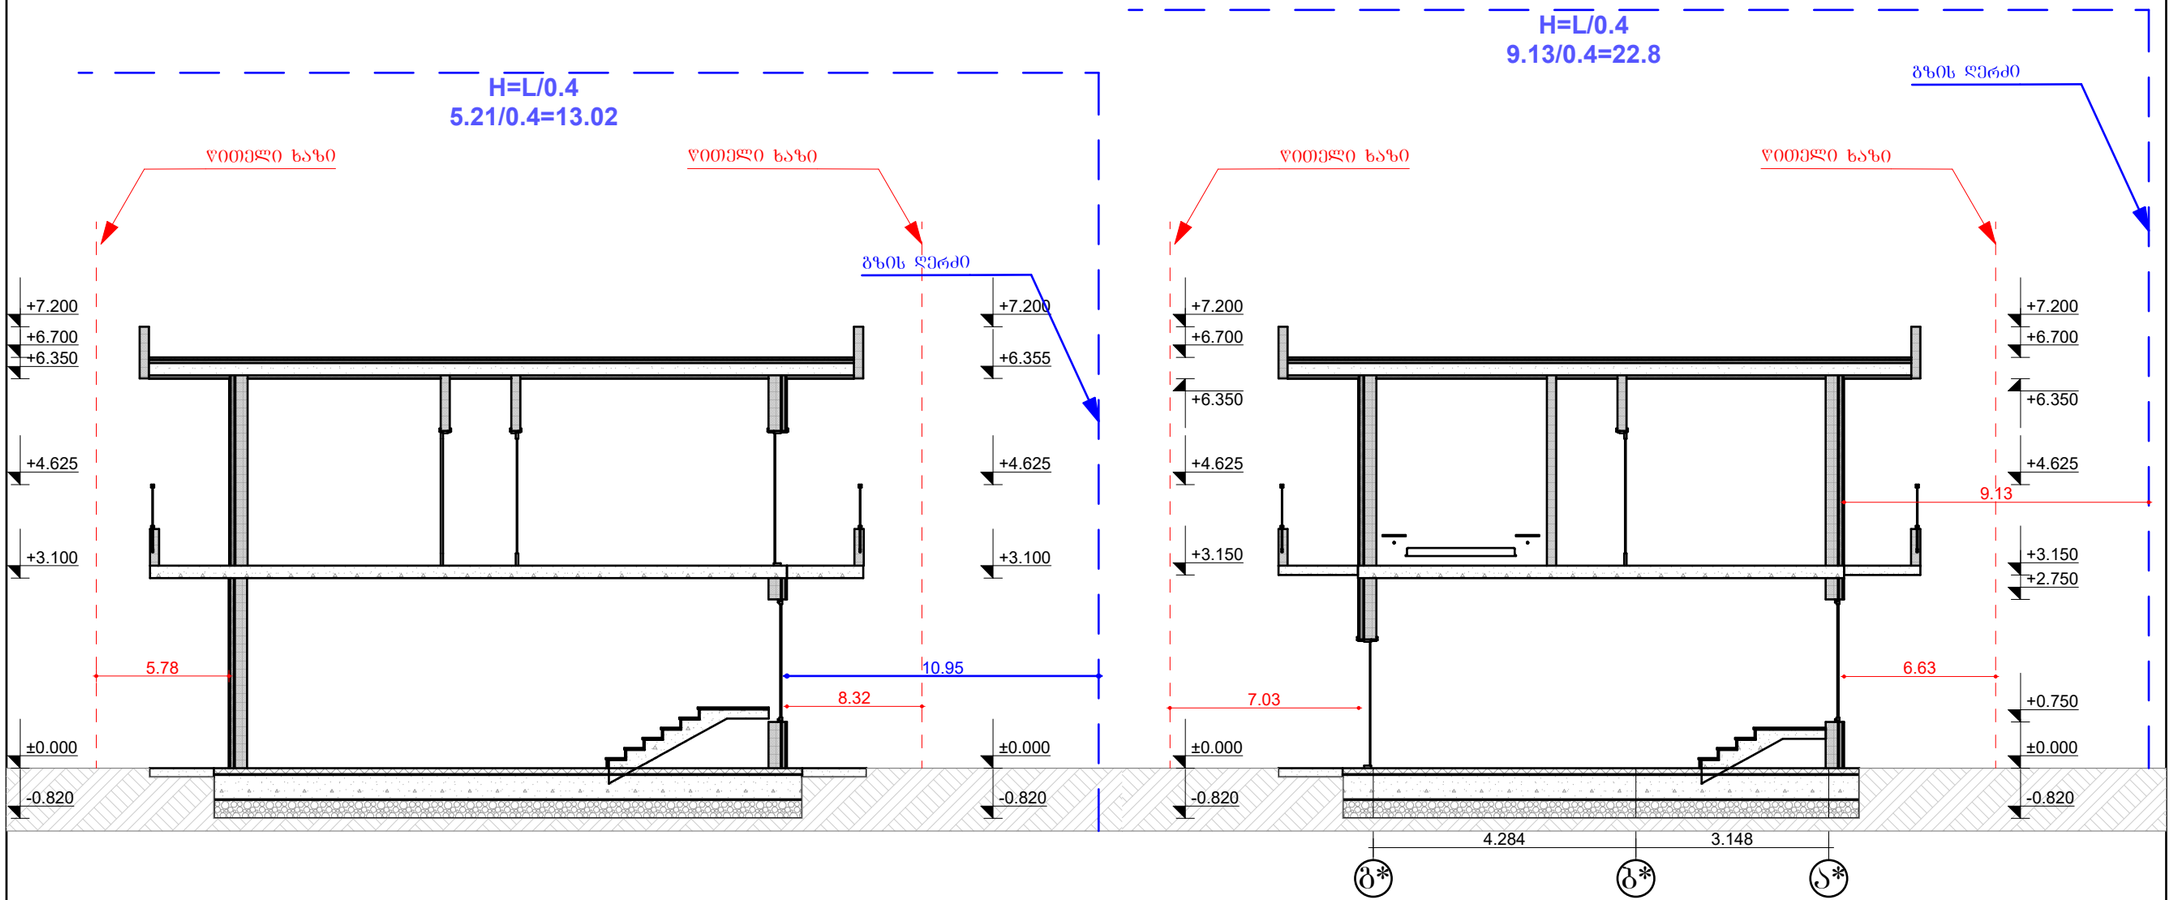

არქიტექტურული სტუდია

შ.პ.ს "ქორ ინვესტი"

TEL: 511 17 72 01

coreinvest.org.ge@gmail.com

დამკვეთი	შპს "ობს ლაიბ"

პროექტის დასახელება

ორი ინდივიდუალური ორ ბინიანი საცხოვრებელი სახლი

მისამართი
Address

ქალაქი თბილისი ინტერნატის ქუჩა №20

ს/კ 01.12.14.093.065

არქიტექტურული ნაწილი

ჭრილი 2-2 3-3

შემსრულებლები

თანამდებობა	სახელი, გვარი	ხელმოწერა
დირექტორი	ნუკრი ძობალია	
არქიტექტორი	გიორგი ჯაგლიანი	

ექსპლიკაცია

შენობა 1	შენობა 2
ბინა 1 - 122.2	ბინა 1 - 115.9
საცხ.ფართი - 96.9	საცხ.ფართი - 90.7
საზ. 25.3	საზ. 25.2
ბინა 2 - 117.4	ბინა 2 - 110.6
საცხ.ფართი - 89.6	საცხ.ფართი - 89.9
საზ.ფართი 27.8	საზ.ფართი 23.7

გვერდი	მასშტაბი	ფურცლის ზომა
6	1:100	A3

ქ.თბილისი
2025 წელი