საპროექტო ორგანიზაცია

4MA architects
ს.ნ. 404544445

საპროექტო ჯგუფი

ა. მგალობლიშვილი
ა. სულაბერიძე
ლ. ქობულია
მ. სამარღანიშვილი

დამკვეთი

შპს "გრინლაიფ-Greenlife"
ს.ნ. 417881215

ობიექტის მისამართი

ქ. თბილისი, დიდი დიღომი
ნაკვეთი: 01.72.14.014.338

დასახელება


მაქსიმალური სიმაღლის სქემა


გენგეგმა (ბლოკი 2)

მასშტაბი 1:400

ფურც. ზომა A2 oversize (625 mm X 450 mm)

თარიღი 02.04.2023

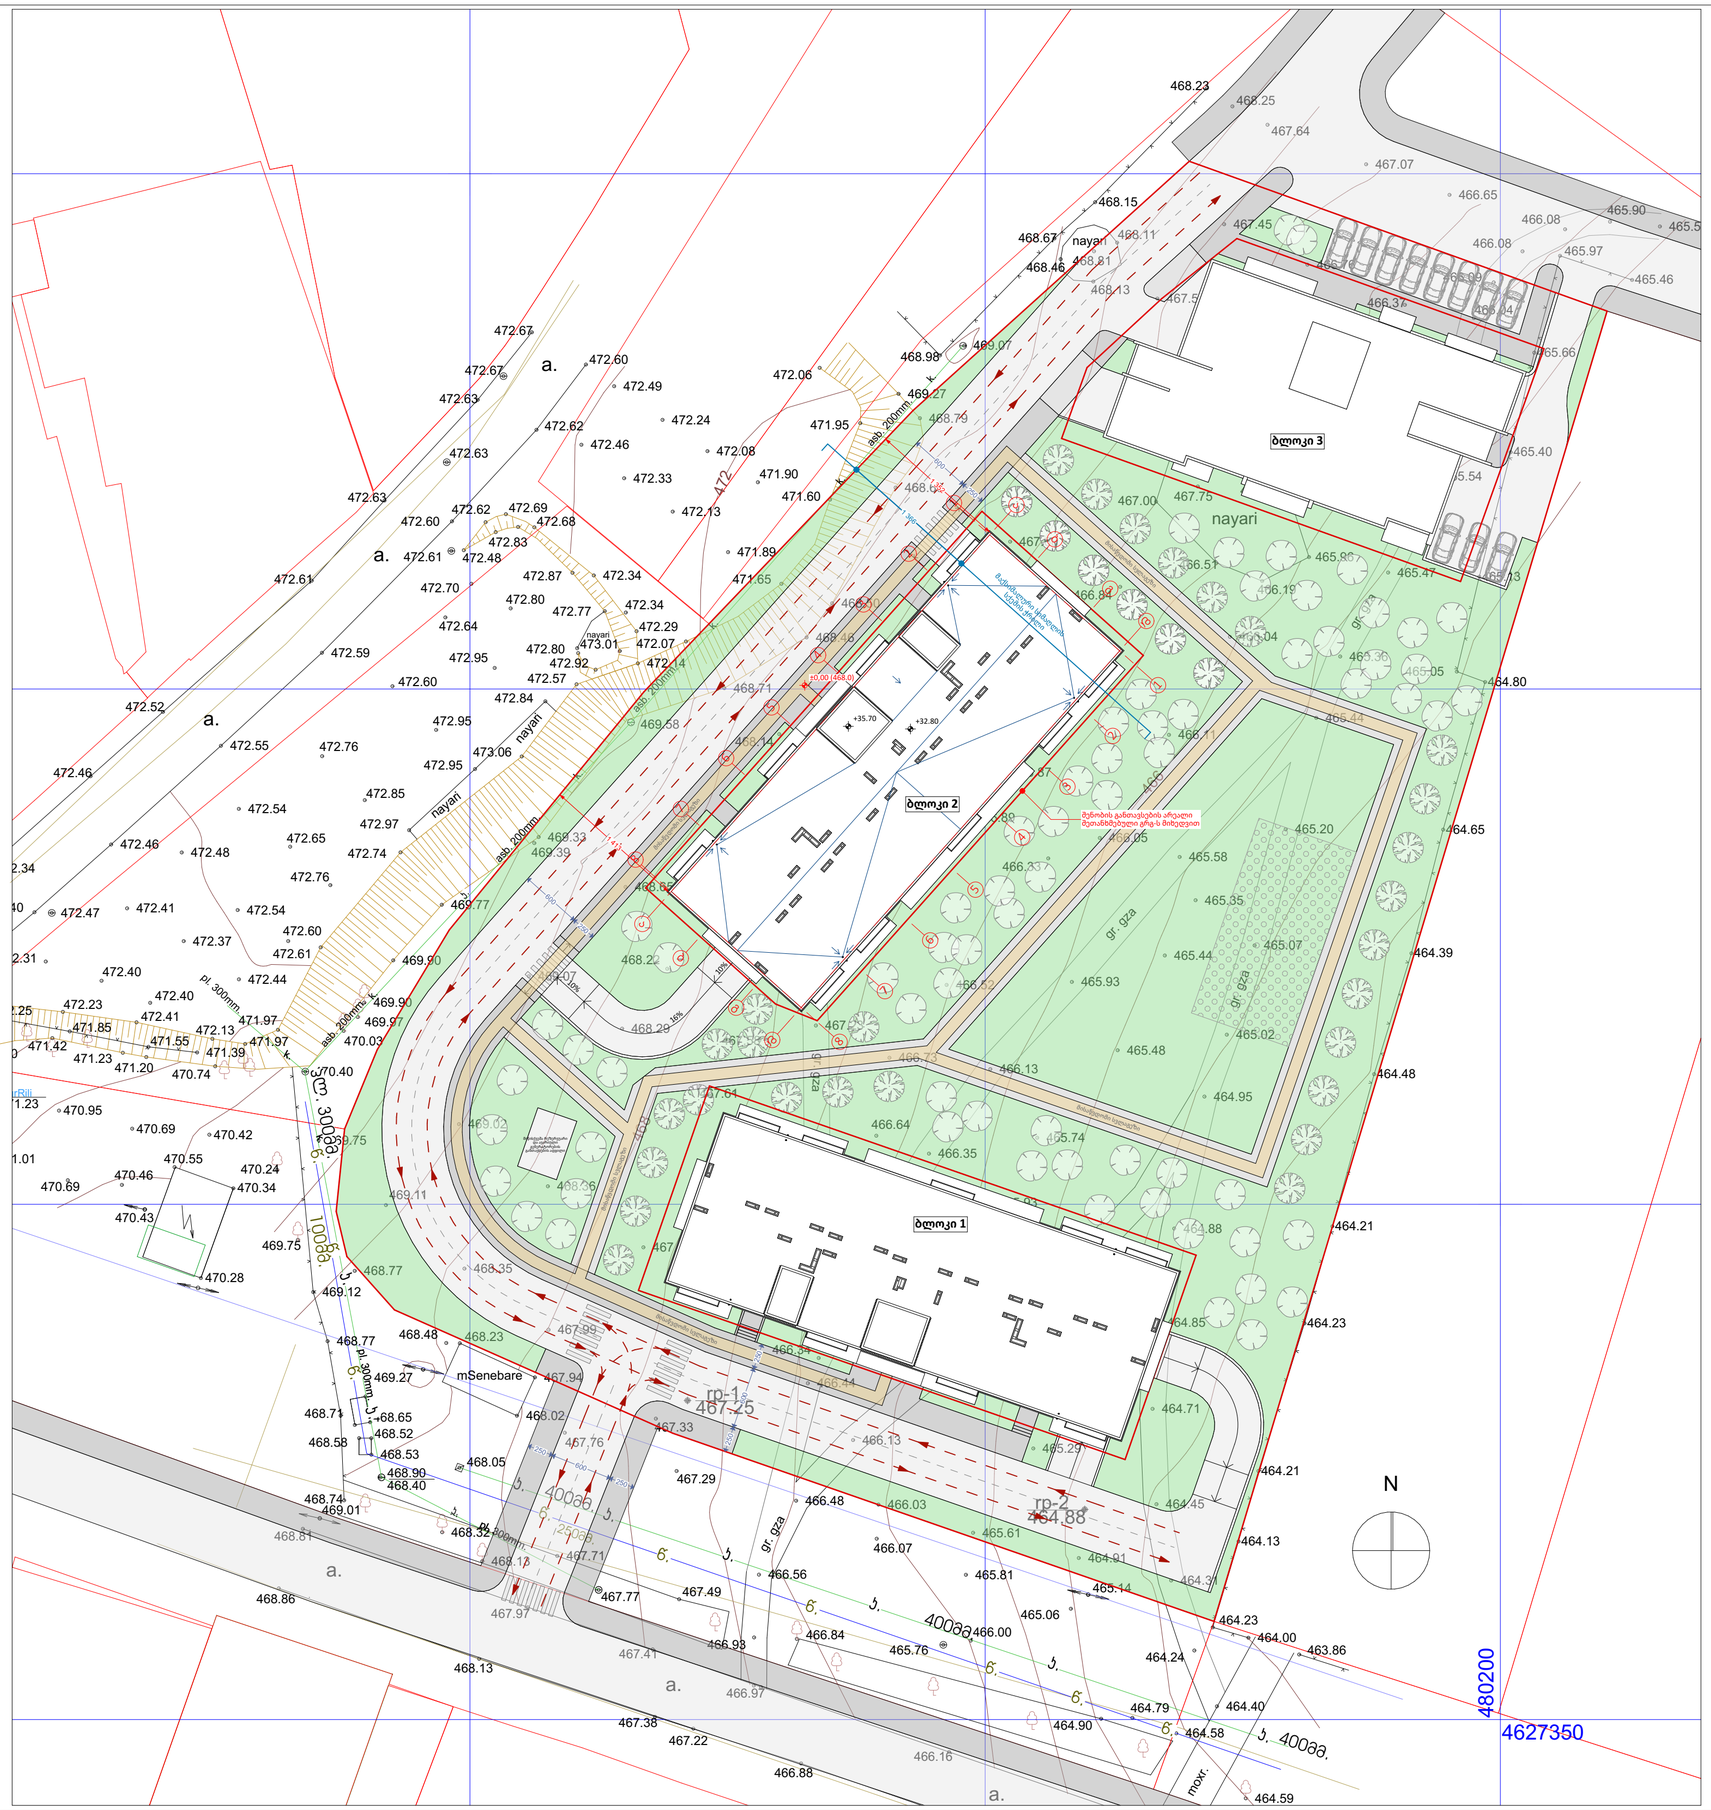

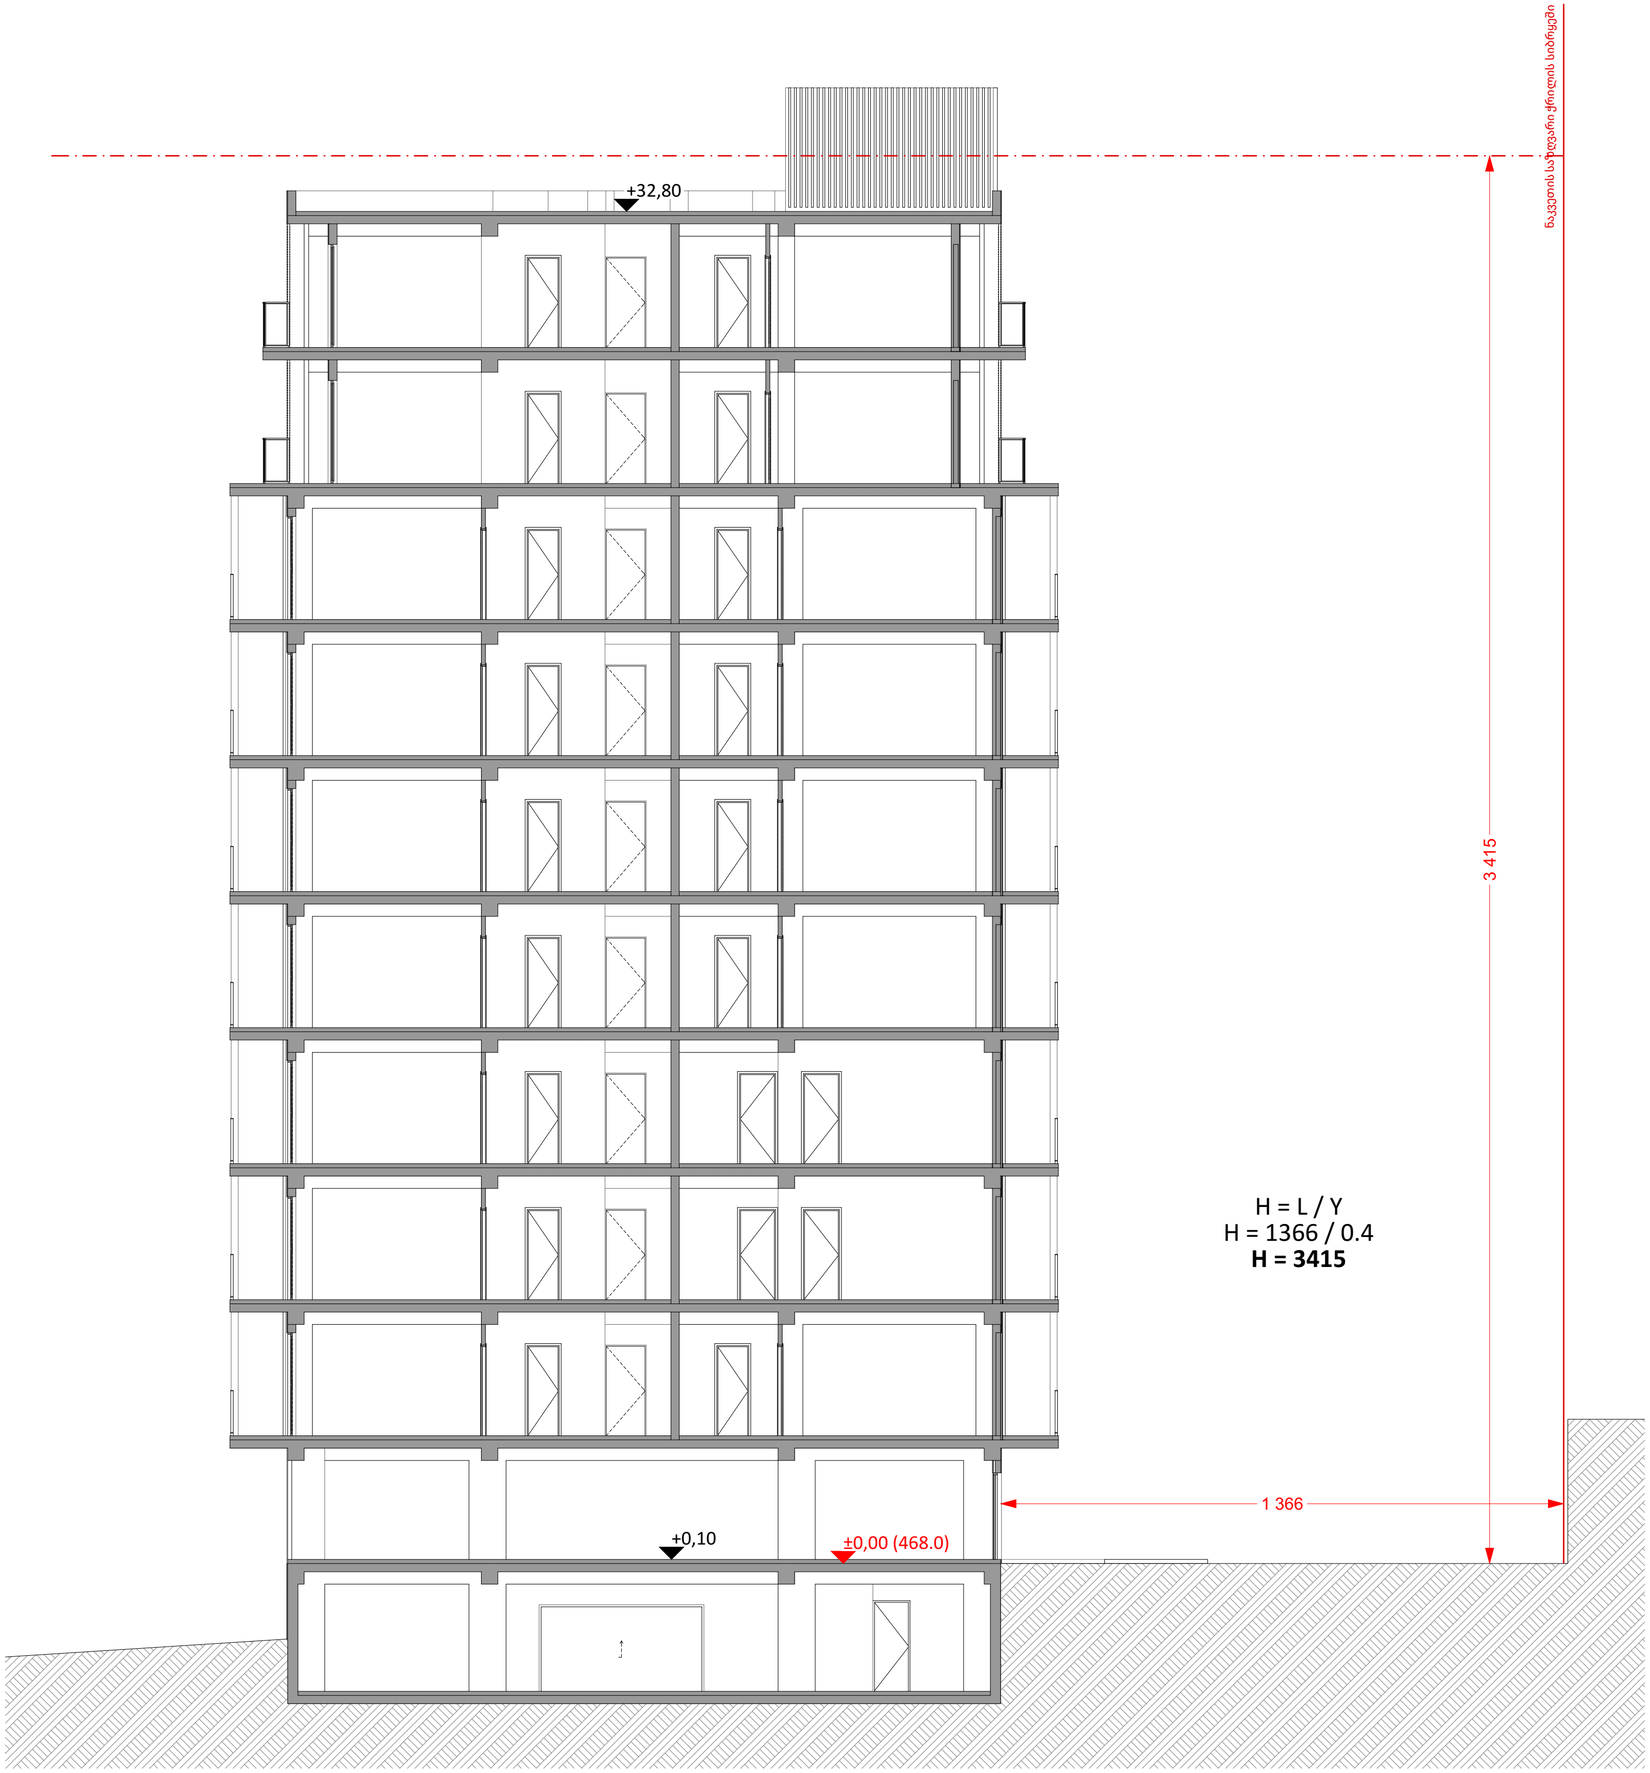

საპროექტო ორგანიზაცია

4MA architects
ს.ნ. 404544445

საპროექტო ჯგუფი

ა. მგალობლიშვილი
ა. სულაბერიძე
ლ. ქობულია
მ. სამარღანიშვილი

დამკვეთი

შპს "გრინლაიფ-Greenlife"
ს.ნ. 417881215

ობიექტის მისამართი

ქ. თბილისი, დიდი დიღომი
ნაკვეთი: 01.72.14.014.338

დასახელება

მაქსიმალური სიმაღლის სქემა

ქრილი (ბლოკი 2)

მასშტაბი 1:100

ფურც. ზომა A2 oversize (625 mm X 450 mm)

თარიღი 02.04.2023