

შენიშვნა:

პირ. აღნიშვნები:
- კონსტრუქციული ელემენტი
- შემავსებელი
- წყალშემკრები მილი
- კორექტირებული კვანძები
- გათბობის ქსაბის ბანი. ადგილი (კარადა)

ტექ. ეკონომიკური მაჩვენებლები

შემსრულებელი:

New City Development

შპს "ნიუ სითი დეველოპმენთ"
ს/ნ 202249248

მისამართი: საქართველო. თბილისი
საკანდელიძის №6
ტელეფონი: 551778888
ელ.ფოსტა: info@ncd.ge

პროექტის სახელწოდება:

მრავალბინიანი საცხოვრებელი სახლი

მისამართი: ქალაქი თბილისი, ჟუჩა ვალენტინ თოფურიძის, №31-ის მიმდებარედ: ქალაქი თბილისი, ნუცუბიძე-ვაშლიჯვრის დამაკავშირებელი გზის მიმდებარედ, (ნაკვეთი 06/026)

ნახაზების დასახელება:

წასადი (6-1)
ღერძებში

თანამდებობა	გვარი	ხელმოწერა
დირექტორი	გ.გუგუნაშვილი	
არქიტექტორი	დ.პაპიძე	

მასშტაბი	1:200		
ფორმატი	A-3		
თარიღი	2024 წ.		



შენიშვნა:

პირ. აღნიშვნები:
- კონსტრუქციული ელემენტი
- შემავსებელი
- წასალშემკრები მილი
- კორექტირებული კვანძები
- გათბობის ქსაბის ბანი. ადგილი (კარადა)

ტექ. ეკონომიკური მაჩვენებლები

შემსრულებელი:

New City Development

შპს "ნიუ სითი დეველოპმენთ"
ს/ნ 202249248

მისამართი: საქართველო. თბილისი საკანდელიძის №6
ტელეფონი: 551778888
ელ.ფოსტა: **info@ncd.ge**

პროექტის სახელწოდება:

მრავალბინიანი საცხოვრებელი სახლი

მისამართი: ქალაქი თბილისი, ჟუჩა ვალენტინ თოფურიძის, №31-ის მიმდებარედ; ქალაქი თბილისი, ნუცუბიძე-ვაშლიჯვრის დამაკავშირებელი გზის მიმდებარედ, (ნაკვეთი 06/026)

ნახაზების დასახელება:

წასადი (1-6)
ღერძებში

თანამდებობა	გვარი	ხელმოწერა
დირექტორი	გ.გუგუნაშვილი	
არქიტექტორი	დ.პაპიძე	


მასშტაბი	1:200		
ფორმატი	A-3		
თარიღი	2024 წ.		

კომერციულის ფასადი
რეკლამის ადგილი

5.3 კვ.მ / 28.4 კვ.მ X 100 = 18.7 %

კომერციულის ფასადი
რეკლამის ადგილი

2.0 კვ.მ / 13.3 კვ.მ X 100 = 15.0 %

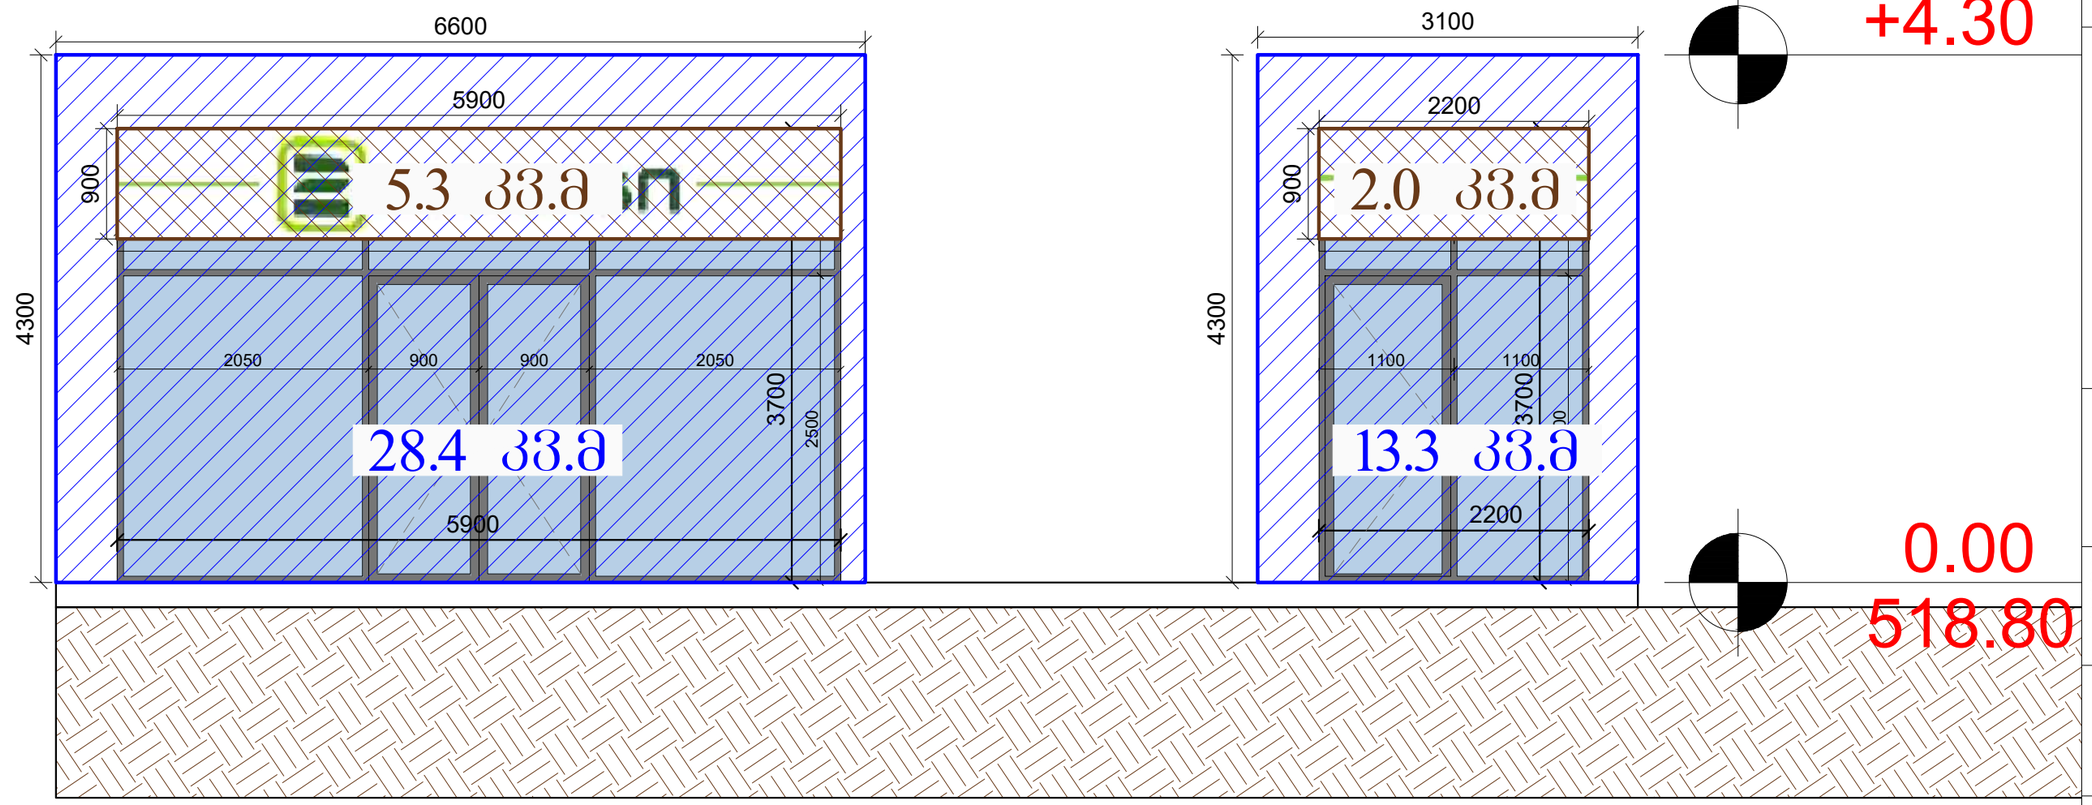

შენიშვნა:

პირ. აღნიშვნები:
- კონსტრუქციული ელემენტი
- შემავსებელი
- წყალშემკრები მილი
- კორექტირებული კვანძები
- გათბობის ქვაბის ბანი. ადგილი (კარადა)

ტექ. ეკონომიკური მაჩვენებლები

შემსრულებელი:

New City Development
შპს "ნიუ სითი დეველოფმენთ"
ს/ნ 202249248
მისამართი: საქართველო. თბილისი
საკანდელიძის №6
ტელეფონი: 551778888
ელ.ფოსტა: info@ncd.ge

პროექტის სახელწოდება:

მრავალბინიანი საცხოვრებელი სახლი


მისამართი: ქალაქი თბილისი, ჟუჩა ვალენტინ თოფურიძის, №31-ის მიმდებარედ: ქალაქი თბილისი, ნუცუბიძე-ვაშლი%ვრის დამაკავშირებელი გზის მიმდებარედ, (ნაკვეთი 06/026)

ნახაზების დასახელება:

კომერციული ნაწილი, სარეკლამო ადგილის პროცენტულობის ანბარი'ში

თანამდებობა	გვარი	ხელმოწერა
დირექტორი	გ.გუგუნაშვილი	
არქიტექტორი	დ.პაპიძე	

მასშტაბი	1:200		
ფორმატი	A-3		
თარიღი	2024 წ.		

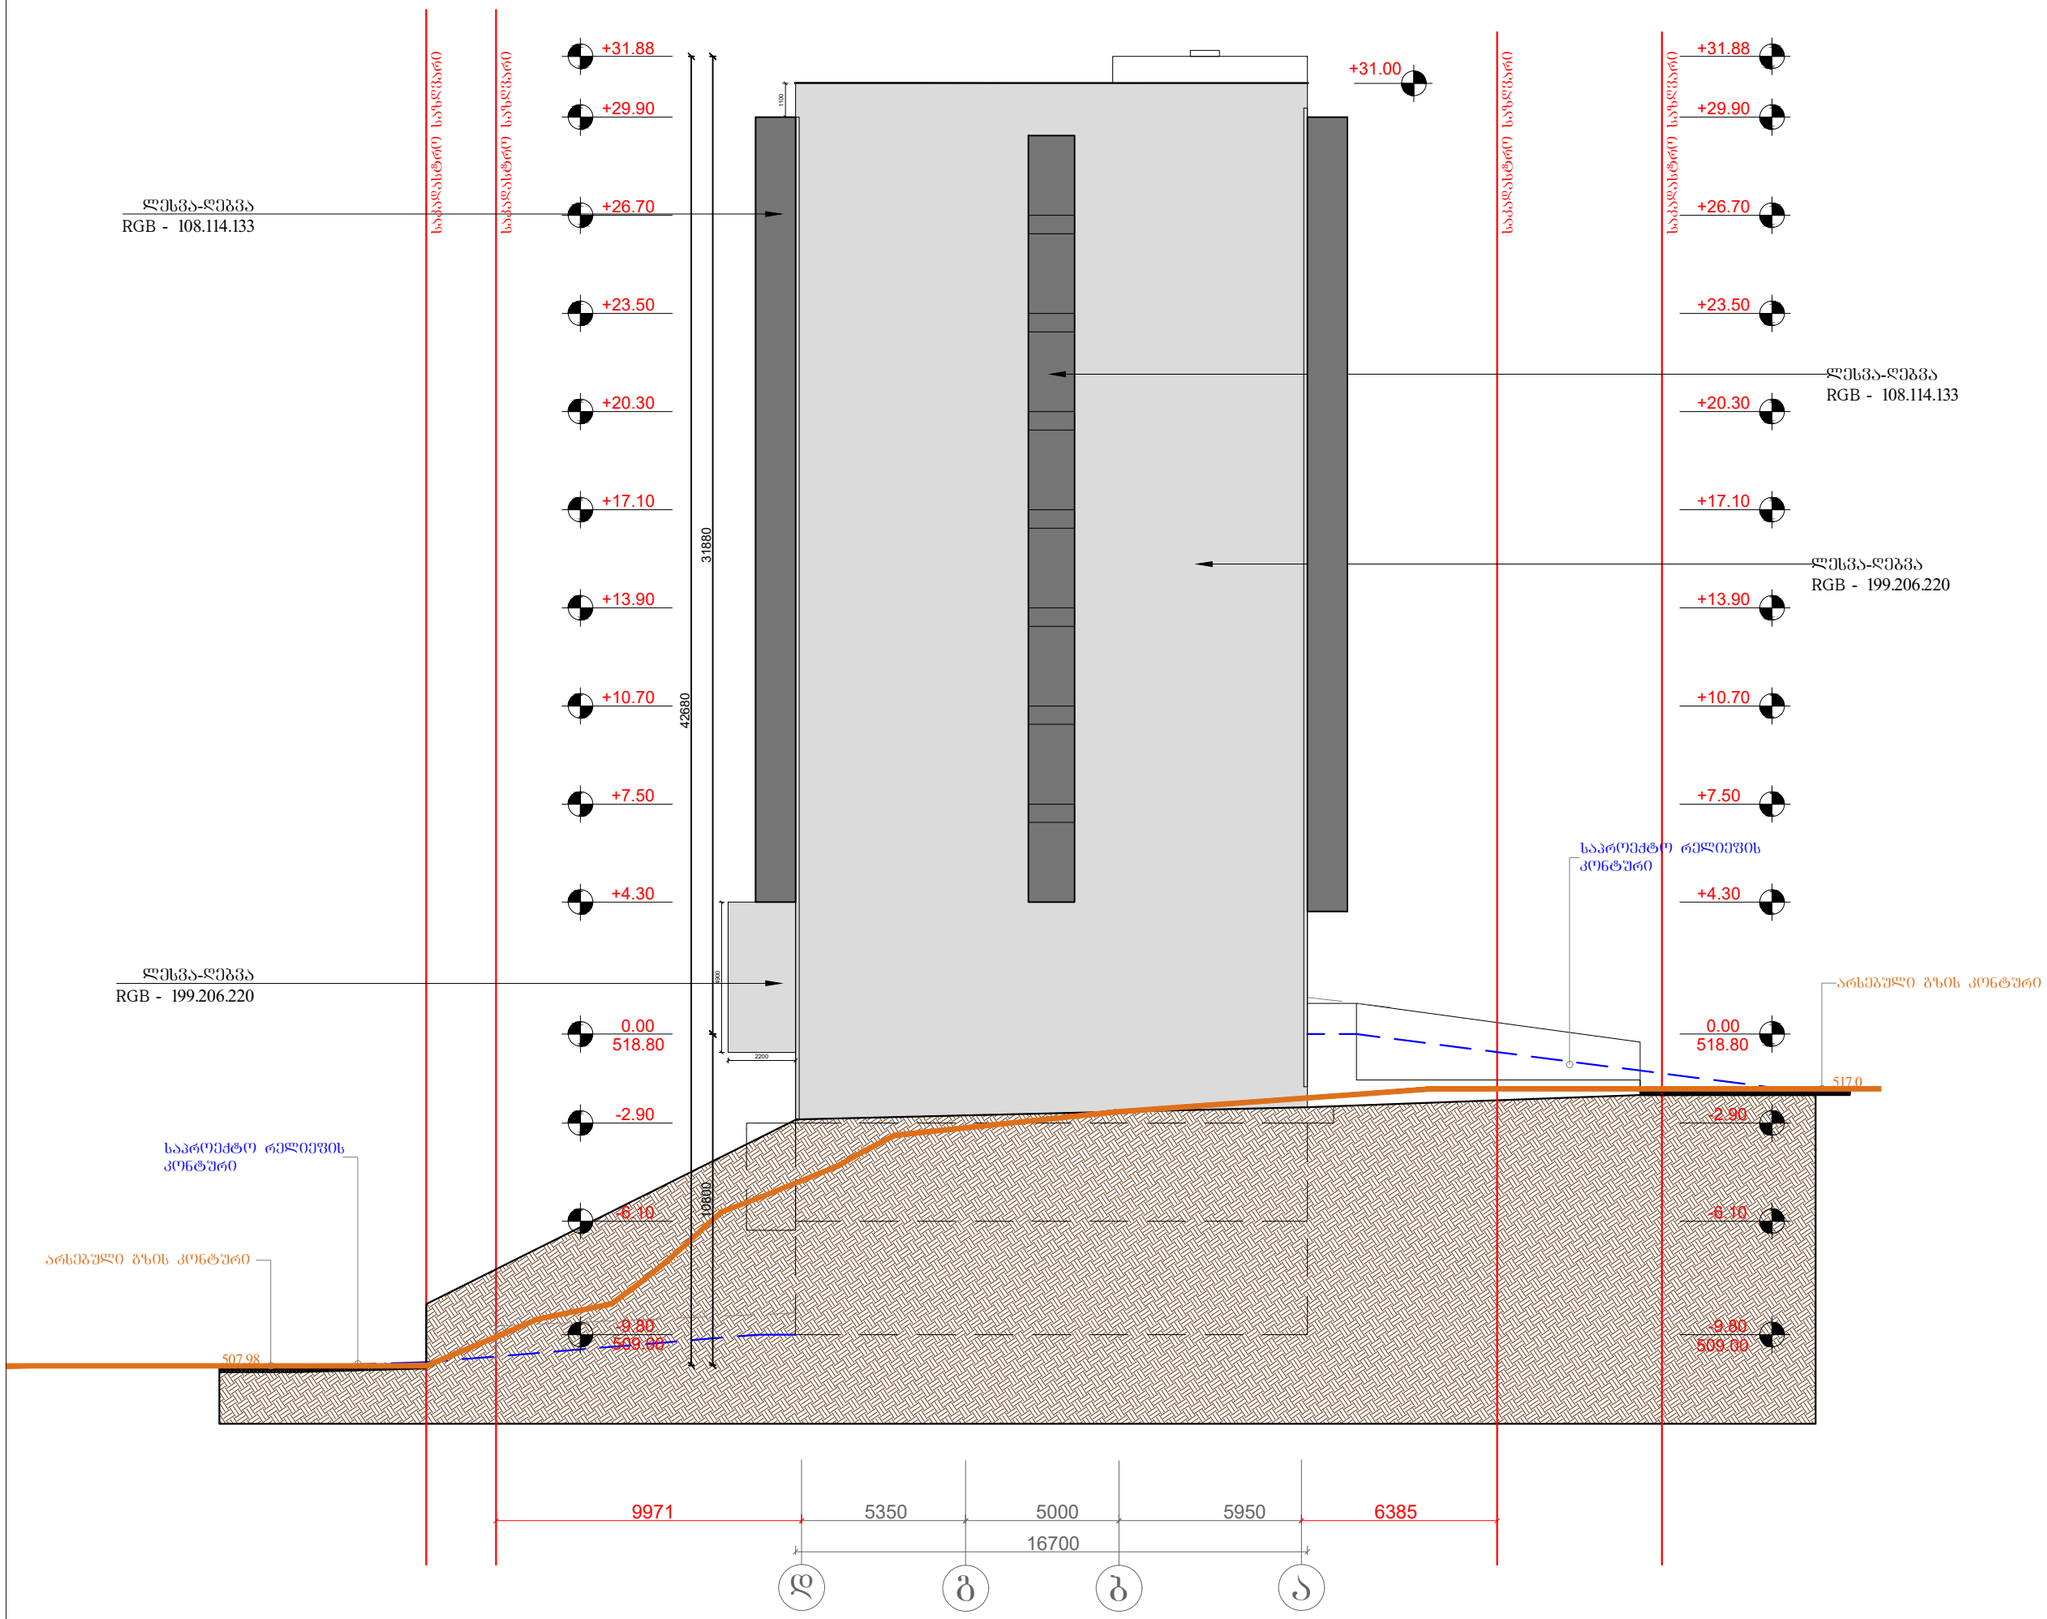

შენიშვნა:

პრ. აღნიშვნები:
- კონსტრუქციული ელემენტი
- შემავსებელი
- წყალშემკრები მილი
- კორექტირებული კვანძები
- გათბობის ქსაბის ბანი. აღბილი (კარადა)

ტექ. ეკონომიკური მაჩვენებლები

შემსრულებელი:

New City Development

შპს "ნიუ სითი დეველოფმენთ"
ს/ნ 202249248

მისამართი: საქართველო. თბილისი
საკანდელიძის №6
ტელეფონი: 551778888
ელ.ფოსტა: info@ncd.ge

პროექტის სახელწოდება:

მრავალბინიანი საცხოვრებელი სახლი


მისამართი: ქალაქი თბილისი, ჟუჩა ვალენტინ თოფურიძის, №31-ის მიმდებარედ: ქალაქი თბილისი, ნუცუბიძე-ვაშლი0%ვრის დამაკავშირებელი გზის მიმდებარედ, (ნაკვეთი 06/026)

ნახაზების დასახელება:

შასადი (დ-ა)
ღერძებში

თანამდებობა	გვარი	ხელმოწერა
დირექტორი	გ.გუგუნაშვილი	
არქიტექტორი	დ.პაპიძე	

მასშტაბი	1:200		
ფორმატი	A-3		
თარიღი	2024 წ.		

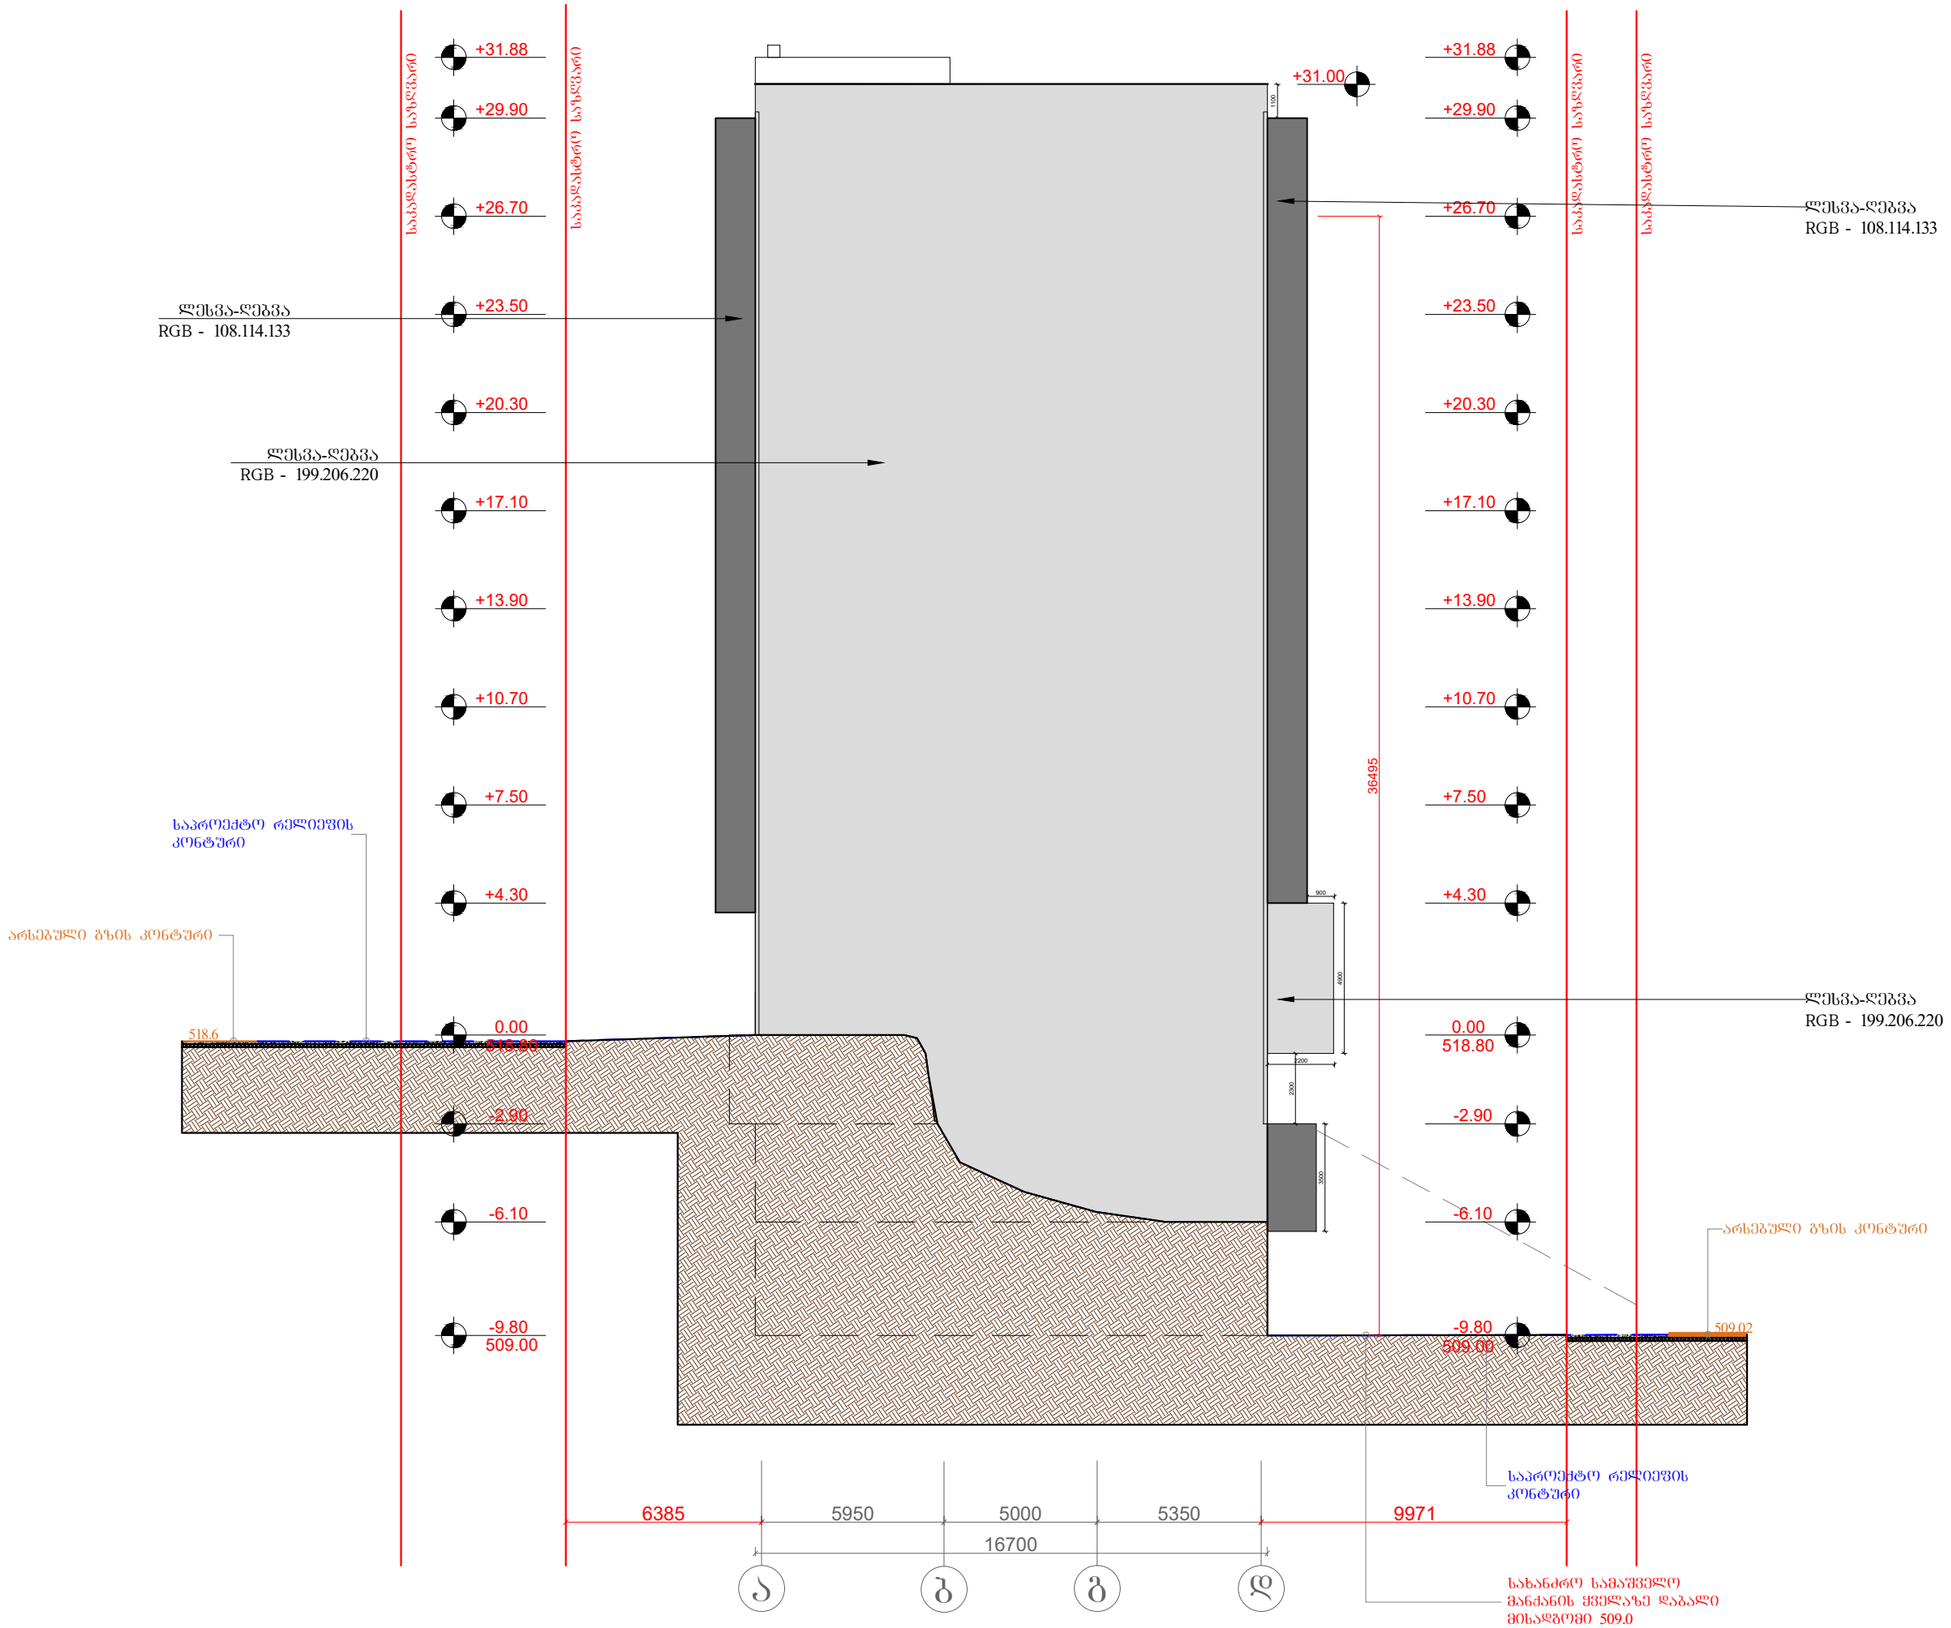

შენიშვნა:

პირ. აღნიშვნები:
- კონსტრუქციული ელემენტი
- შემავსებელი
- წყალშემკრები მილი
- კორექტირებული კვანძები
- გათბობის ქსაბის ბანი. აღგილი (კარადა)

ტექ. ეკონომიკური მაჩვენებლები

შემსრულებელი:

NCD
New City Development

შპს "ნიუ სითი დეველოპმენთ"
ს/ნ 202249248

მისამართი: საქართველო. თბილისი
საკანდელიძის №6
ტელეფონი: 551778888
ელ.ფოსტა: info@ncd.ge

პროექტის სახელწოდება:

მრავალბინიანი საცხოვრებელი სახლი


მისამართი: ქალაქი თბილისი, ჟუჩა ვალენტინ თოფურიძის, №31-ის მიმდებარედ; ქალაქი თბილისი, ნუცუბიძე-ვაშლი0%ვრის დამაკავშირებელი გზის მიმდებარედ, (ნაკვეთი 06/026)


ნახაზების დასახელება:

ფასადი (ა-დ)
ღერძებში

თანამდებობა	გვარი	ხელმოწერა
დირექტორი	გ.გუგუნაშვილი	
არქიტექტორი	დ.კაკიძე	

მასშტაბი	1:200		
ფორმატი	A-3		
თარიღი	2024 წ.		

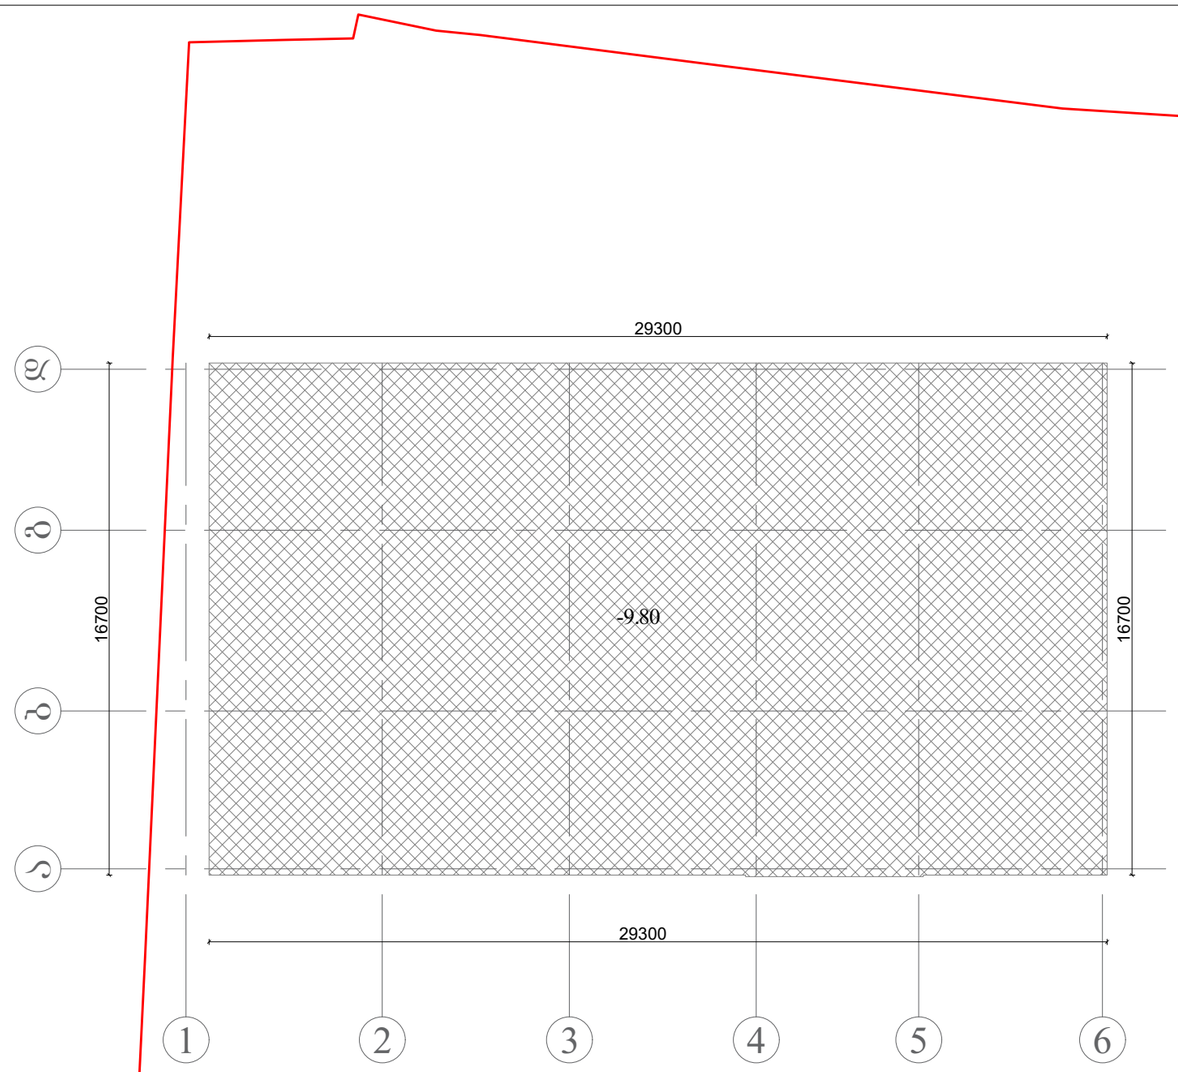

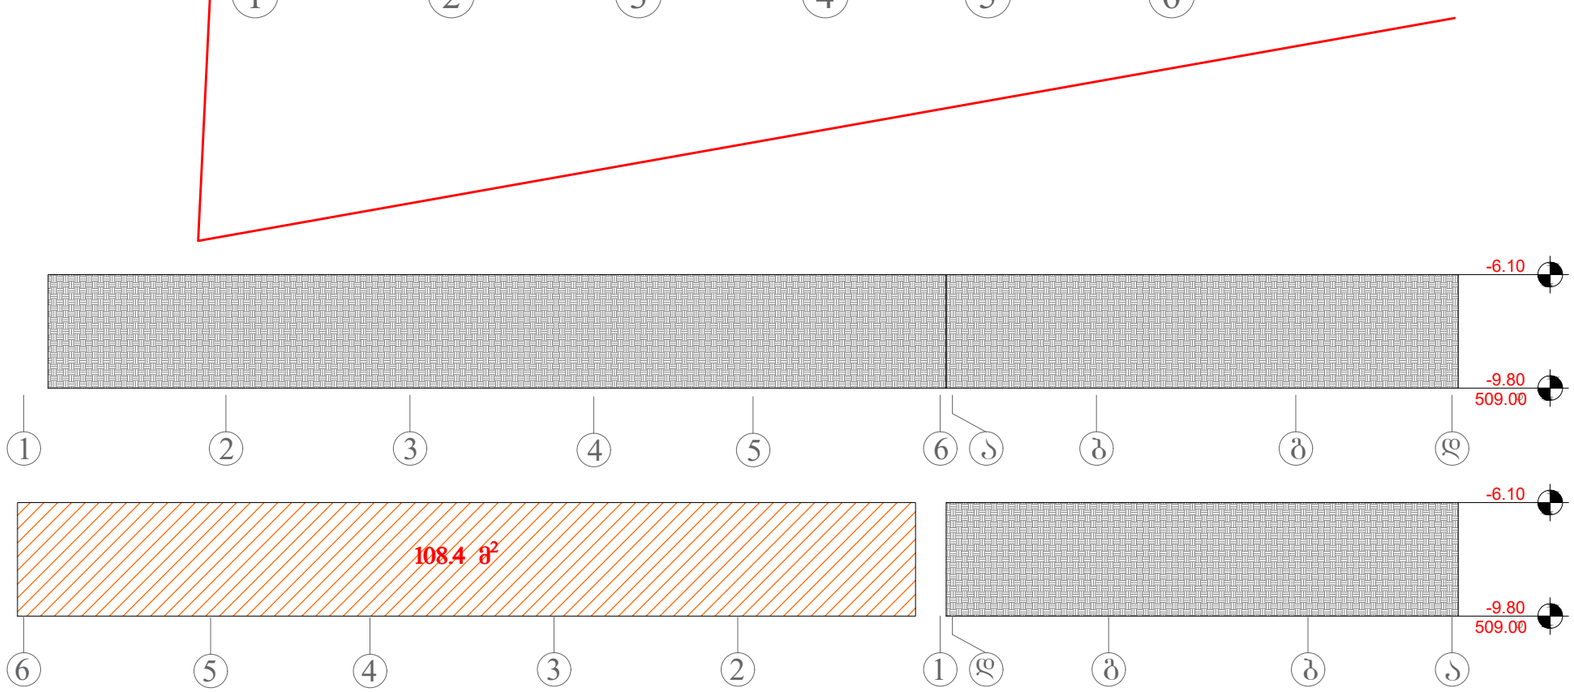

მიწისზედა ფასადის ფართობი - 108.4 მ²

მიწისქვეშა ფასადი

$$\frac{\text{მიწისზედა ფასადის ფართობი - 108.4 მ}^2}{\text{შენობის პერიმეტრი - 92.0 მ}^2} = 1.17 < 1.80$$

შენიშვნა:

პირ. აღნიშვნები:
- კონსტრუქციული ელემენტი
- შემავსებელი
- წყალშემკრები მილი
- კორექტირებული კვანძები
- გათბობის ქსაბის ბანი. ადგილი (კარადა)

ტექ. ეკონომიკური მაჩვენებლები

შემსრულებელი:

New City Development

შპს "ნიუ სითი დეველოფმენთ"
ს/ნ 202249248

მისამართი: საქართველო. თბილისი
საკანდელიძის №6
ტელეფონი: 551778888
ელ.ფოსტა: **info@ncd.ge**

პროექტის სახელწოდება:

მრავალბინიანი საცხოვრებელი სახლი


მისამართი: ქალაქი თბილისი, ჟუჩა ვალენტინ თოფურიძის, №31-ის მიმდებარედ: ქალაქი თბილისი, ნუცუბიძე-ვაშლი%ვრის დამაკავშირებელი გზის მიმდებარედ, (ნაკვეთი 06/026)

ნახაზების დასახელება:

მიწისქვეშა სართულის ანგარიში
-9.80 ნიშნულზე

თანამდებობა	გვარი	ხელმოწერა
დირექტორი	გ.გუგუნაშვილი	
არქიტექტორი	დ.კაკიძე	


მასშტაბი	1:200		
ფორმატი	A-3		
თარიღი	2024 წ.		

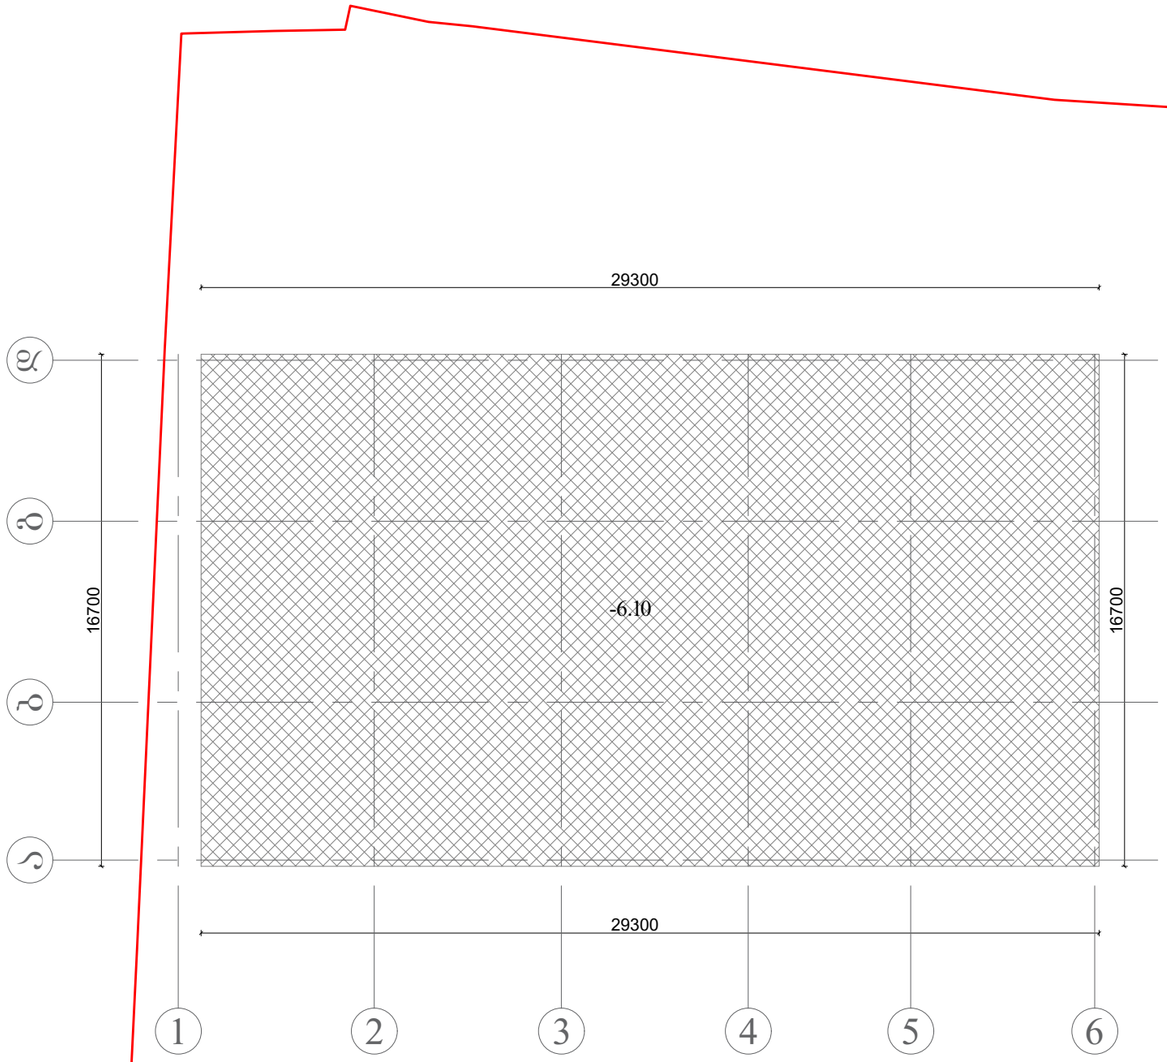


მიწისზედა ფასადის ფართობი - 141.6 მ²

მიწისქვეშა ფასადი

$$\frac{\text{მიწისზედა ფასადის ფართობი - 141.6 მ}^2}{\text{შენობის პერიმეტრი - 92.0 მ}^2} = 1.54 < 1.80$$

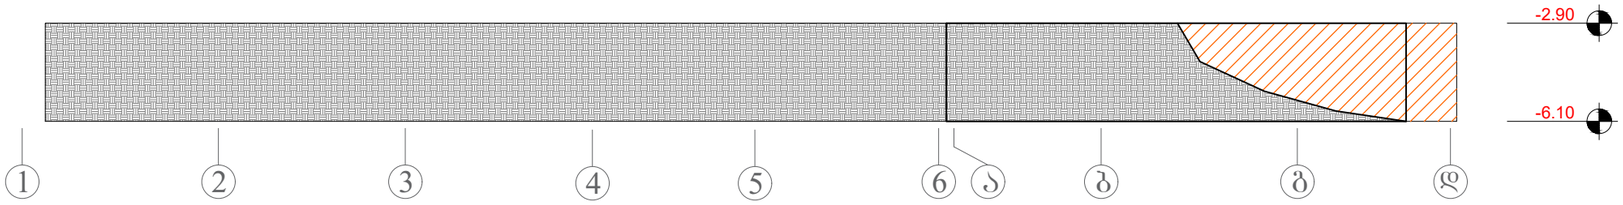

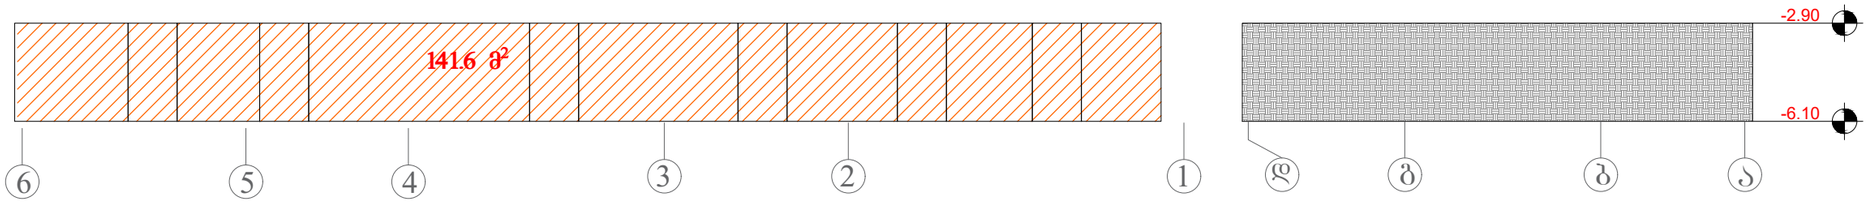

შენიშვნა:

პირ. აღნიშვნები:
- კონსტრუქციული ელემენტი
- შემავსებელი
- წყალშემკრები მილი
- კორექტირებული კვანძები
- გათბობის ქსაბის ბანი. ადგილი (კარადა)

ტექ. ეკონომიკური მაჩვენებლები

შემსრულებელი:

NCD
New City Development

შპს "ნიუ სითი დეველოფმენთ"
ს/ნ 202249248

მისამართი: საქართველო. თბილისი
საკანდელიძის №6
ტელეფონი: 551778888
ელ.ფოსტა: info@ncd.ge

პროექტის სახელწოდება:

მრავალბინიანი საცხოვრებელი სახლი


მისამართი: ქალაქი თბილისი, ჭუჩა ვალენტინ თოფურიძის, №31-ის მიმდებარედ: ქალაქი თბილისი, ნუცუბიძე-ვაშლი%ვრის დამაკავშირებელი გზის მიმდებარედ, (ნაკვეთი 06/026)

ნახაზების დასახელება:

მიწისქვეშა სართულის ანგარიში
-6.10 ნიშნულზე

თანამდებობა	გვარი	ხელმოწერა
დირექტორი	გ.გუგუნაშვილი	
არქიტექტორი	დ.პაპიძე	


მასშტაბი	1:200		
ფორმატი	A-3		
თარიღი	2024 წ.		

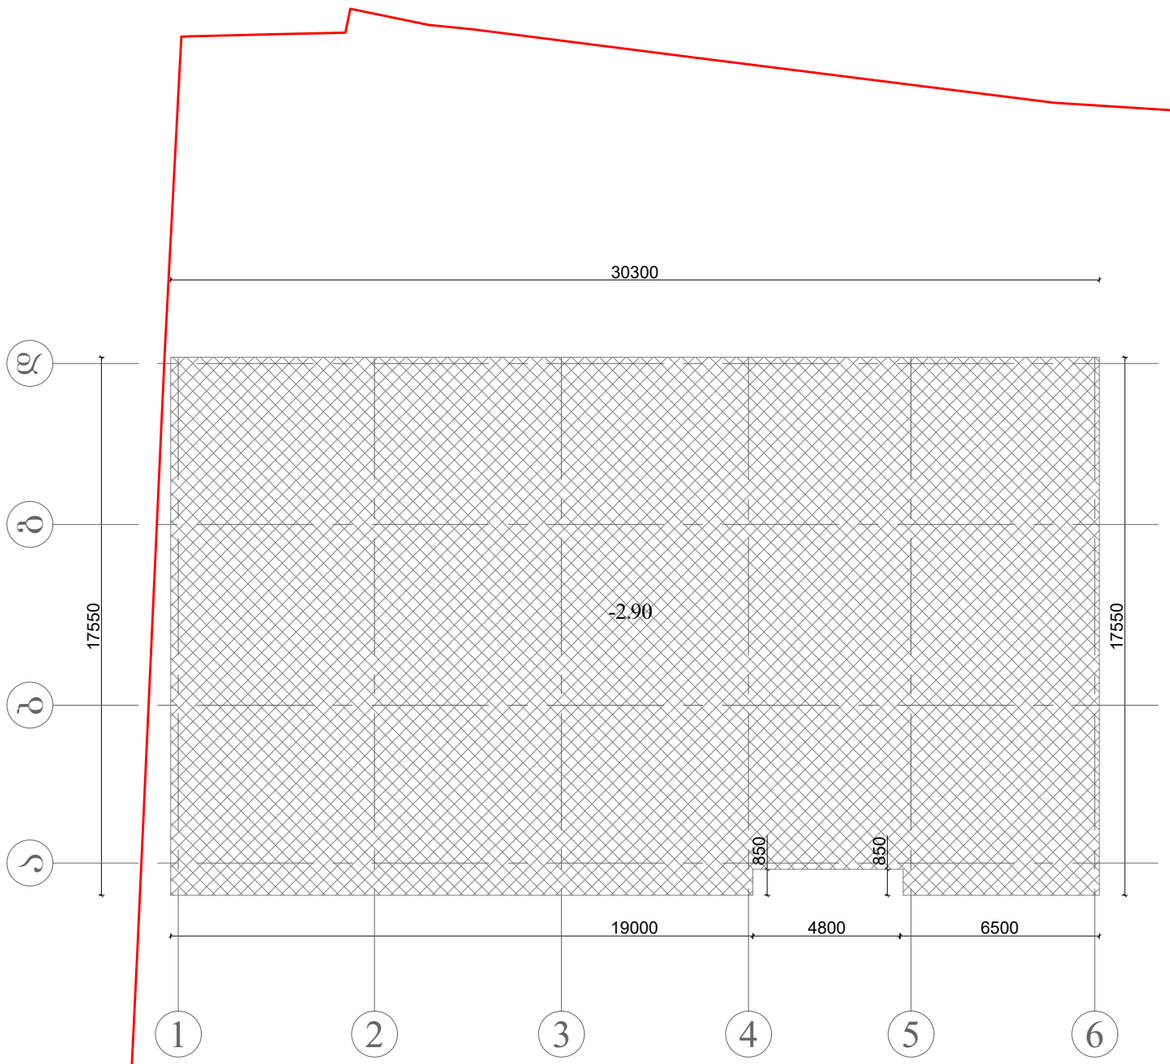

მიწისზედა ფასადის ფართობი - 156.7 მ²

მიწისქვეშა ფასადი

$$\frac{\text{მიწისზედა ფასადის ფართობი - 156.7 მ}^2}{\text{შენობის პერიმეტრი - 97.4 მ}^2} = 1.61 < 1.80$$

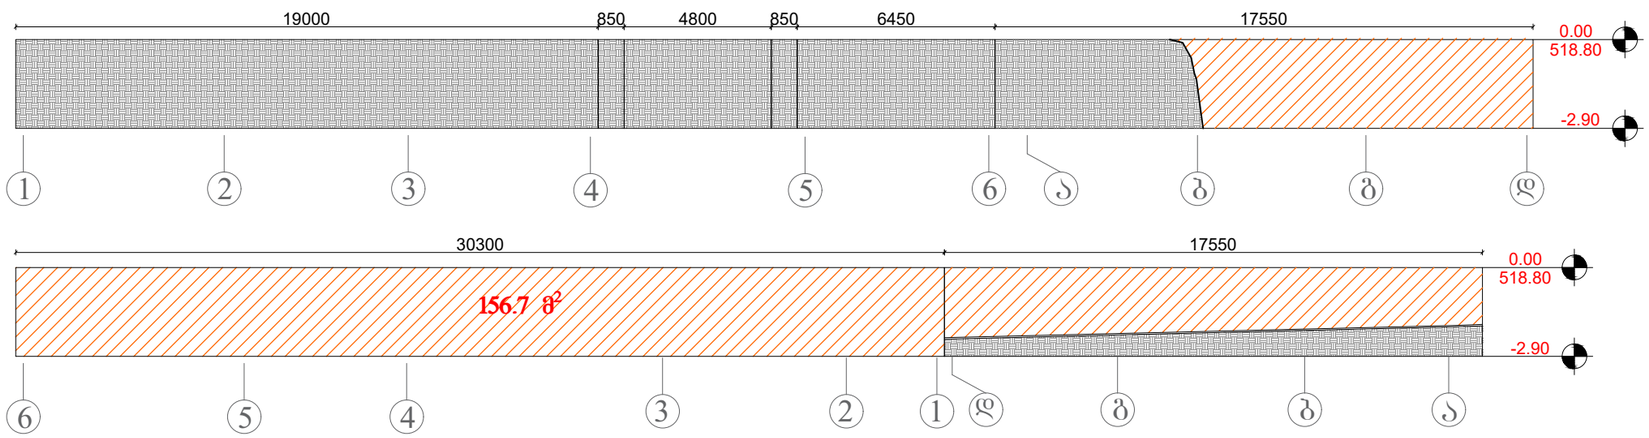

შენიშვნა:

პირ. აღნიშვნები:
- კონსტრუქციული ელემენტი
- შემავსებელი
- წყალშემკრები მილი
- კორექტირებული კვანძები
- გათბობის ქსაბის ბანი. ადგილი (კარადა)

ტექ. ეკონომიკური მაჩვენებლები

შემსრულებელი:

New City Development

შპს "ნიუ სითი დეველოფმენთ"
ს/ნ 202249248

მისამართი: საქართველო. თბილისი
საკანდელიძის №6
ტელეფონი: 551778888
ელ.ფოსტა: **info@ncd.ge**

პროექტის სახელწოდება:

მრავალბინიანი საცხოვრებელი სახლი

მისამართი: ქალაქი თბილისი, ქუჩა ვალენტინ თოფურიძის, №31-ის მიმდებარედ; ქალაქი თბილისი, ნუცუბიძე-ვაშლიჯვრის დამაკავშირებელი გზის მიმდებარედ, (ნაკვეთი 06/026)

ნახაზების დასახელება:

მიწისქვეშა სართულის ანგარიში
-2.90 ნიშნულზე

თანამდებობა	გვარი	ხელმოწერა
დირექტორი	გ.გუგუნაშვილი	
არქიტექტორი	დ.პაპიძე	

მასშტაბი	1:200		
ფორმატი	A-3		
თარიღი	2024 წ.		