
სალეგალიზაციო შენობა-ნაგებობების გეგმა

საერთო ფართობი:40.36 მ ²
მათ შორის
შენობა 04/1:32.47 მ²
მიშენება:7.89 მ²

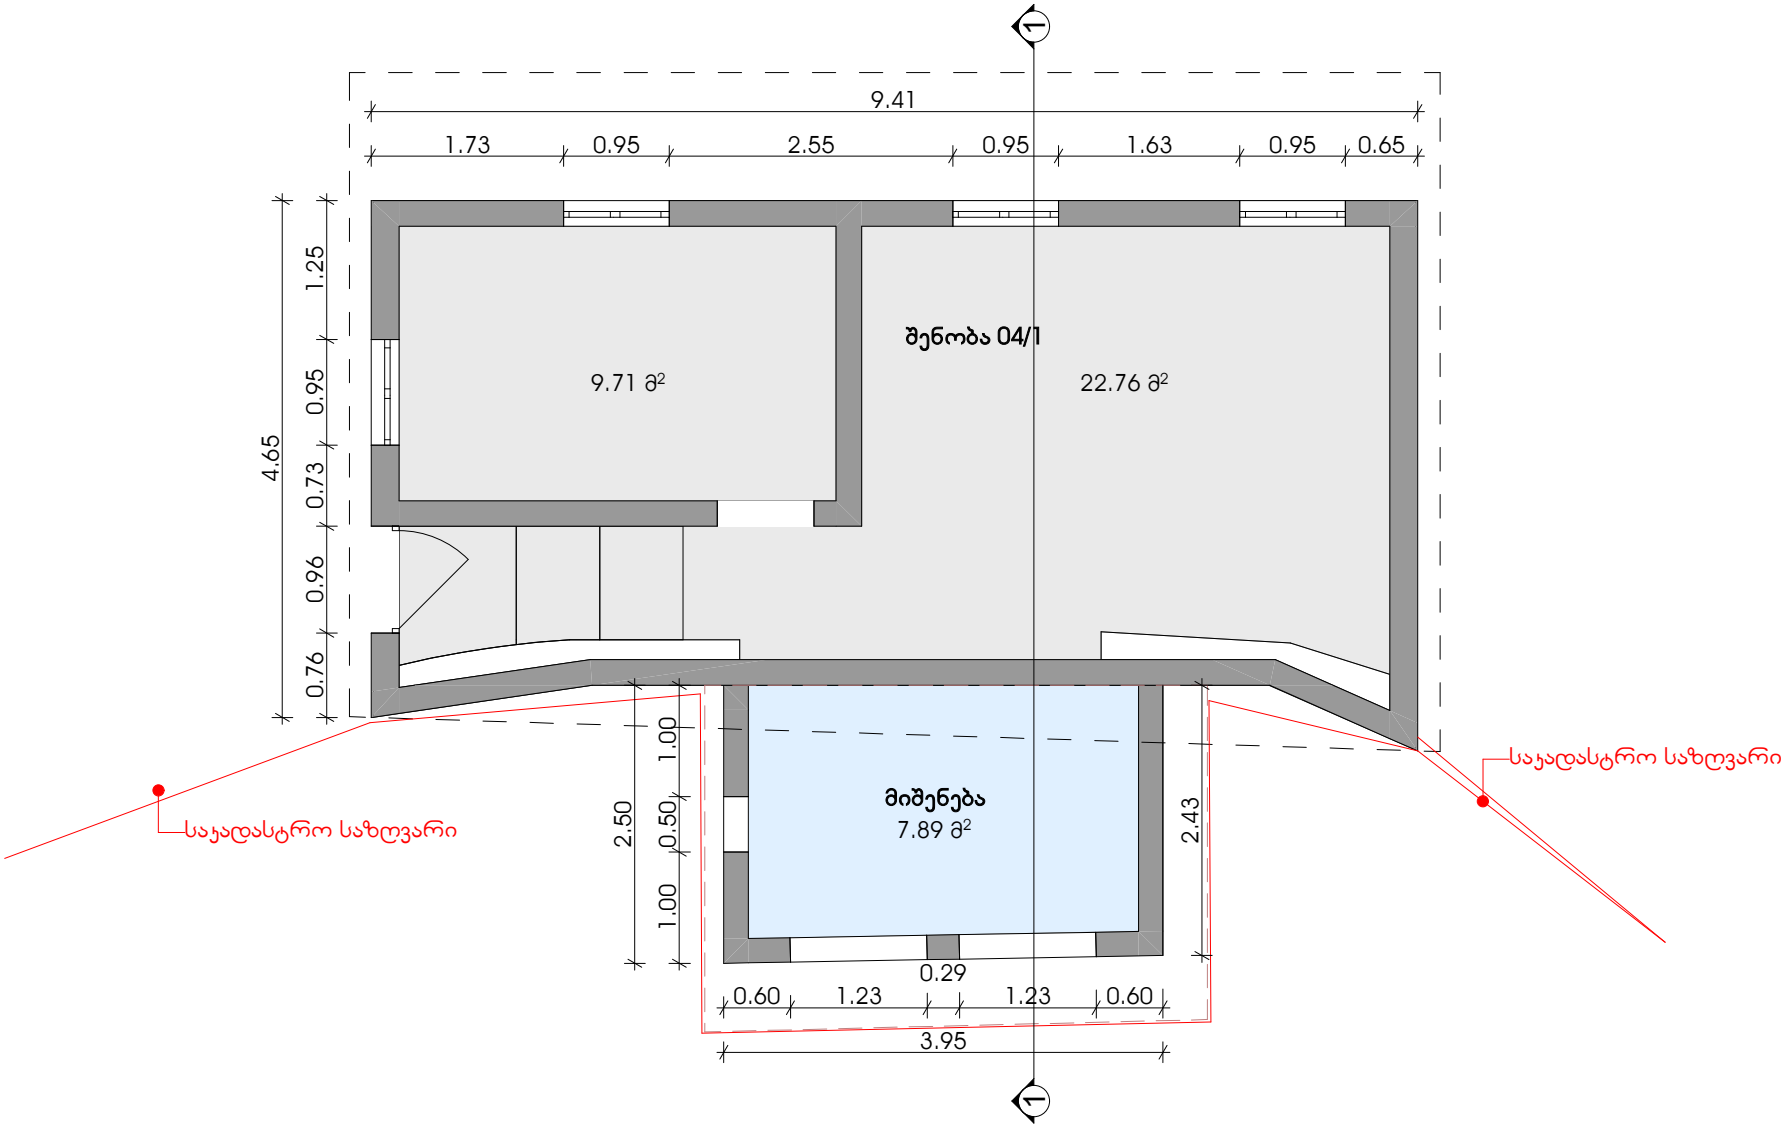

ლეგალიზება

მისამართი:
ქალაქი თბილისი,
ქუჩა თვალჭრელიძე №11
ს/კ: 01.19.18.001.009

არქიტექტურული ნაწილი

არქიტექტორი:
ალექსანდრე ზაქარეიშვილი

ფორმატი:	მასშტაბი:	გვ.№
A4	1:100	


პირობითი აღნიშვნები:

შენიშვნები:

ქ.თბილისი, 2025 წელი

სალეგალიზაციო შენობა-ნაგებობების მოშენების პროექტი

საერთო ფართობი:51.4 მ ²
მათ შორის
შენობა 04/1:41.65 მ²
მიშენება:9.75 მ²

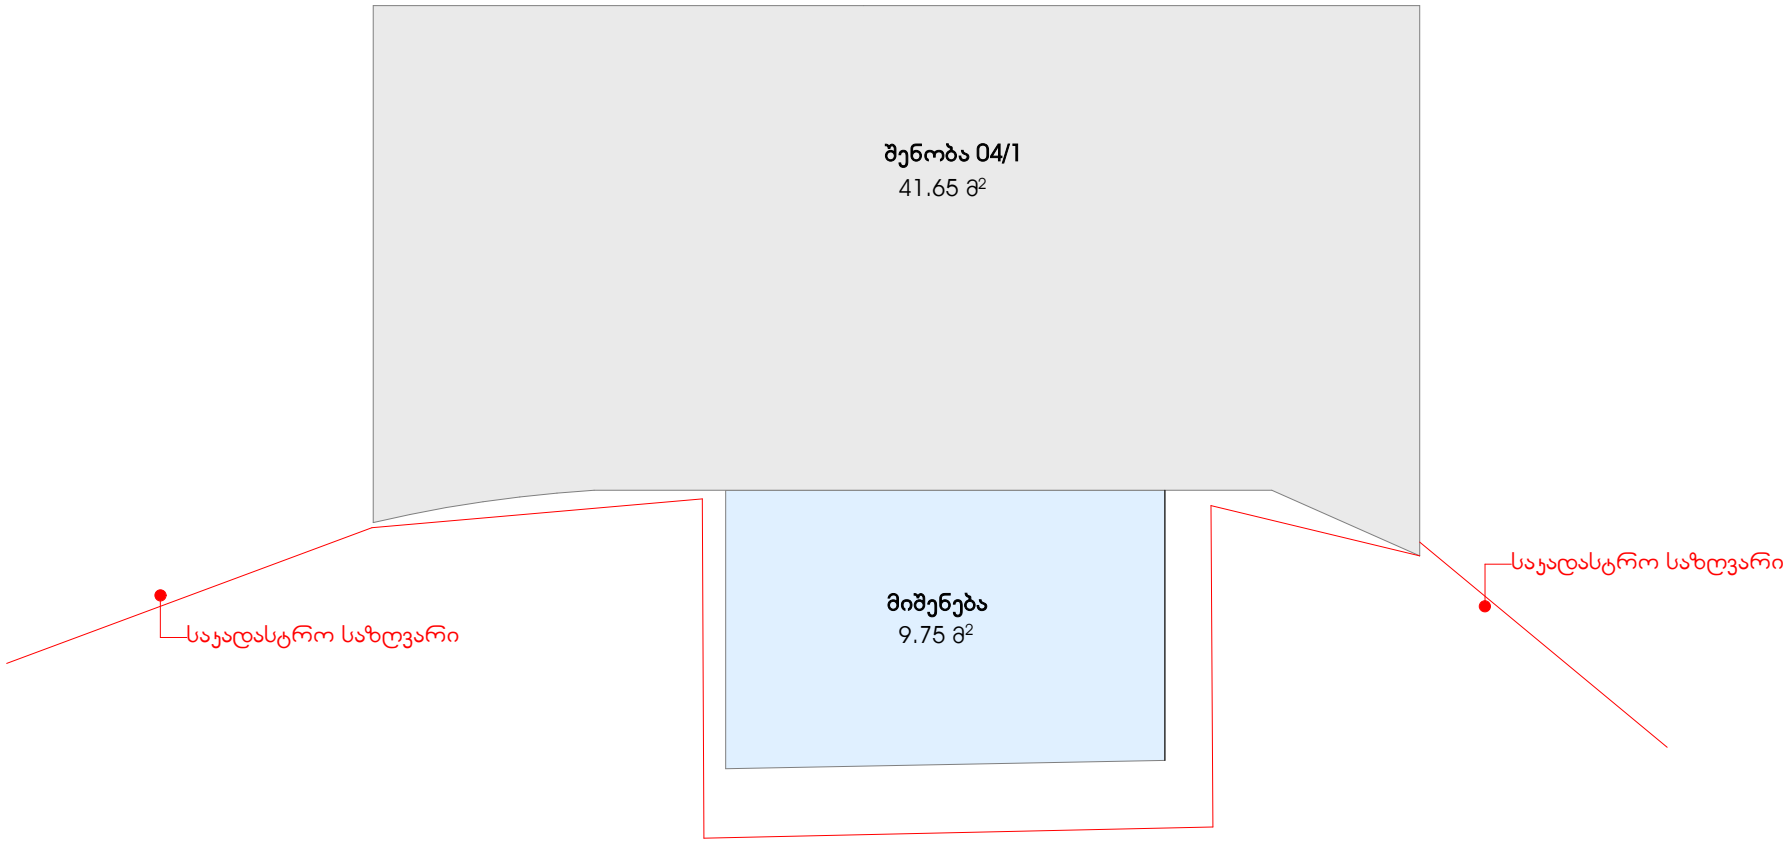

ლეგალიზება

მისამართი:
ქალაქი თბილისი,
ქუჩა თვალჭრელიძე №11
ს/კ: 01.19.18.001.009

არქიტექტურული ნაწილი

არქიტექტორი:
ალექსანდრე ზაქარეიშვილი


ფორმატი:	მასშტაბი:	გვ.№
A4	1:100	

პირობითი აღნიშვნები:

შენიშვნები:

ქ.თბილისი, 2025 წელი

სალეგალიზაციო შენობა-ნაგებობების განადურვის გეგმა

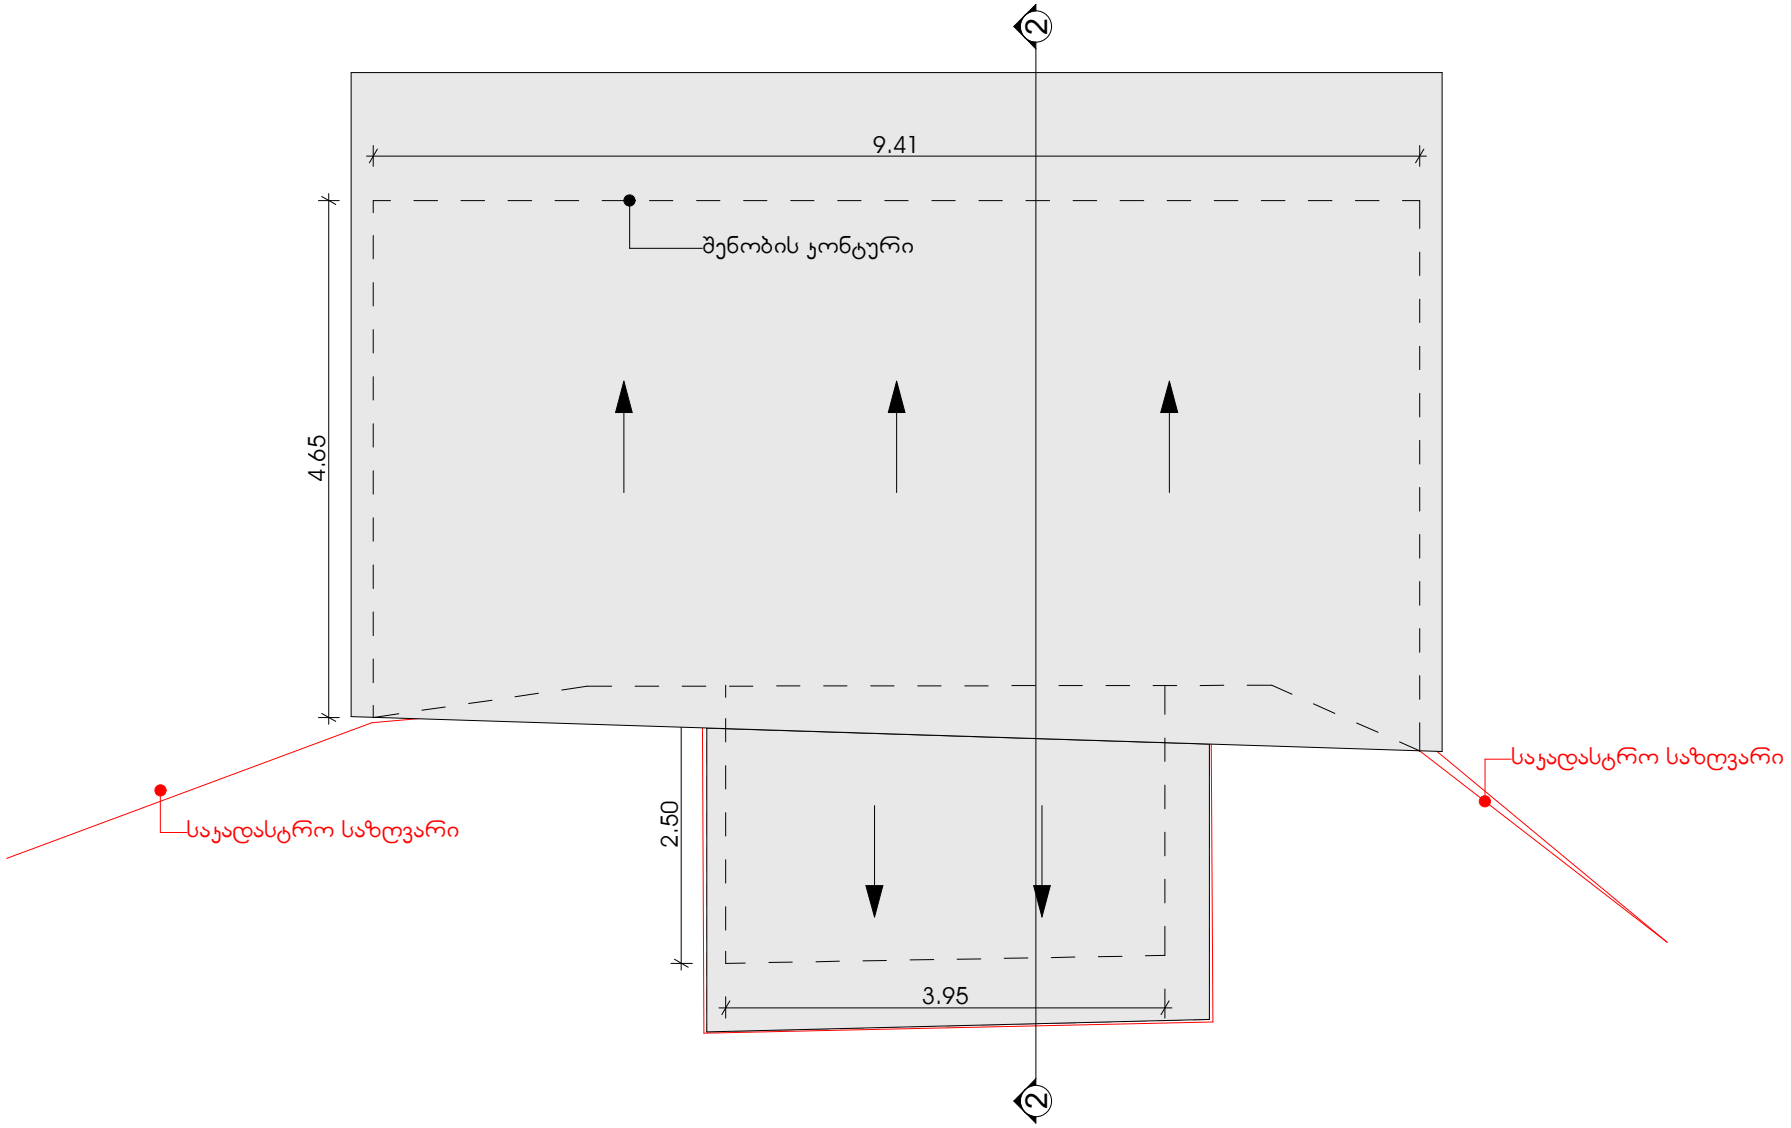

ლეგალიზება

მისამართი:
ქალაქი თბილისი,
ქუჩა თვალჭრელიძე №11
ს/კ: 01.19.18.001.009

არქიტექტურული ნაწილი

არქიტექტორი:
ალექსანდრე ზაქარეიშვილი


ფორმატი:	მასშტაბი:	გვ.№
A4	1:100	

პირობითი აღნიშვნები:

შენიშვნები:

ქ.თბილისი, 2025 წელი

სალეგალიზაციო შენობა-ნაგებობების ჭრილი 1-1

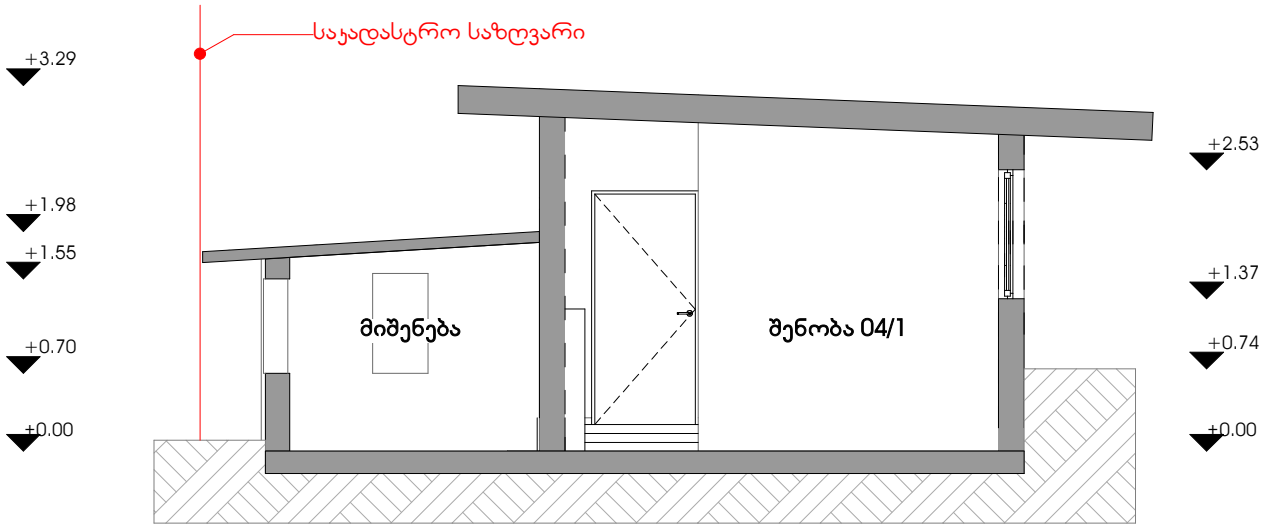

ლეგალიზება

მისამართი:
ქალაქი თბილისი,
ქუჩა თვალჭრელიძე №11
ს/კ: 01.19.18.001.009

არქიტექტურული ნაწილი

არქიტექტორი:
ალექსანდრე ზაქარეიშვილი

ფორმატი: მასშტაბი: გვ.№
A4 1:100

პირობითი აღნიშვნები:


შენიშვნები:

ქ.თბილისი, 2025 წელი

საკადასტრო გეგმა

საჯარო რეესტრის ეროვნული სააგენტო

საკადასტრო კოდი:	**01.19.18.001.009**	ნაკვეთის დანიშნულება:	**არასასოფლო სამეურნეო**
განცხადების ნომერი:	**882023545112**	ფართობი:	**34841 კვ.მ (WGS 84 / UTM zone 38N)**
მომზადების თარიღი:	**31/05/2023**		

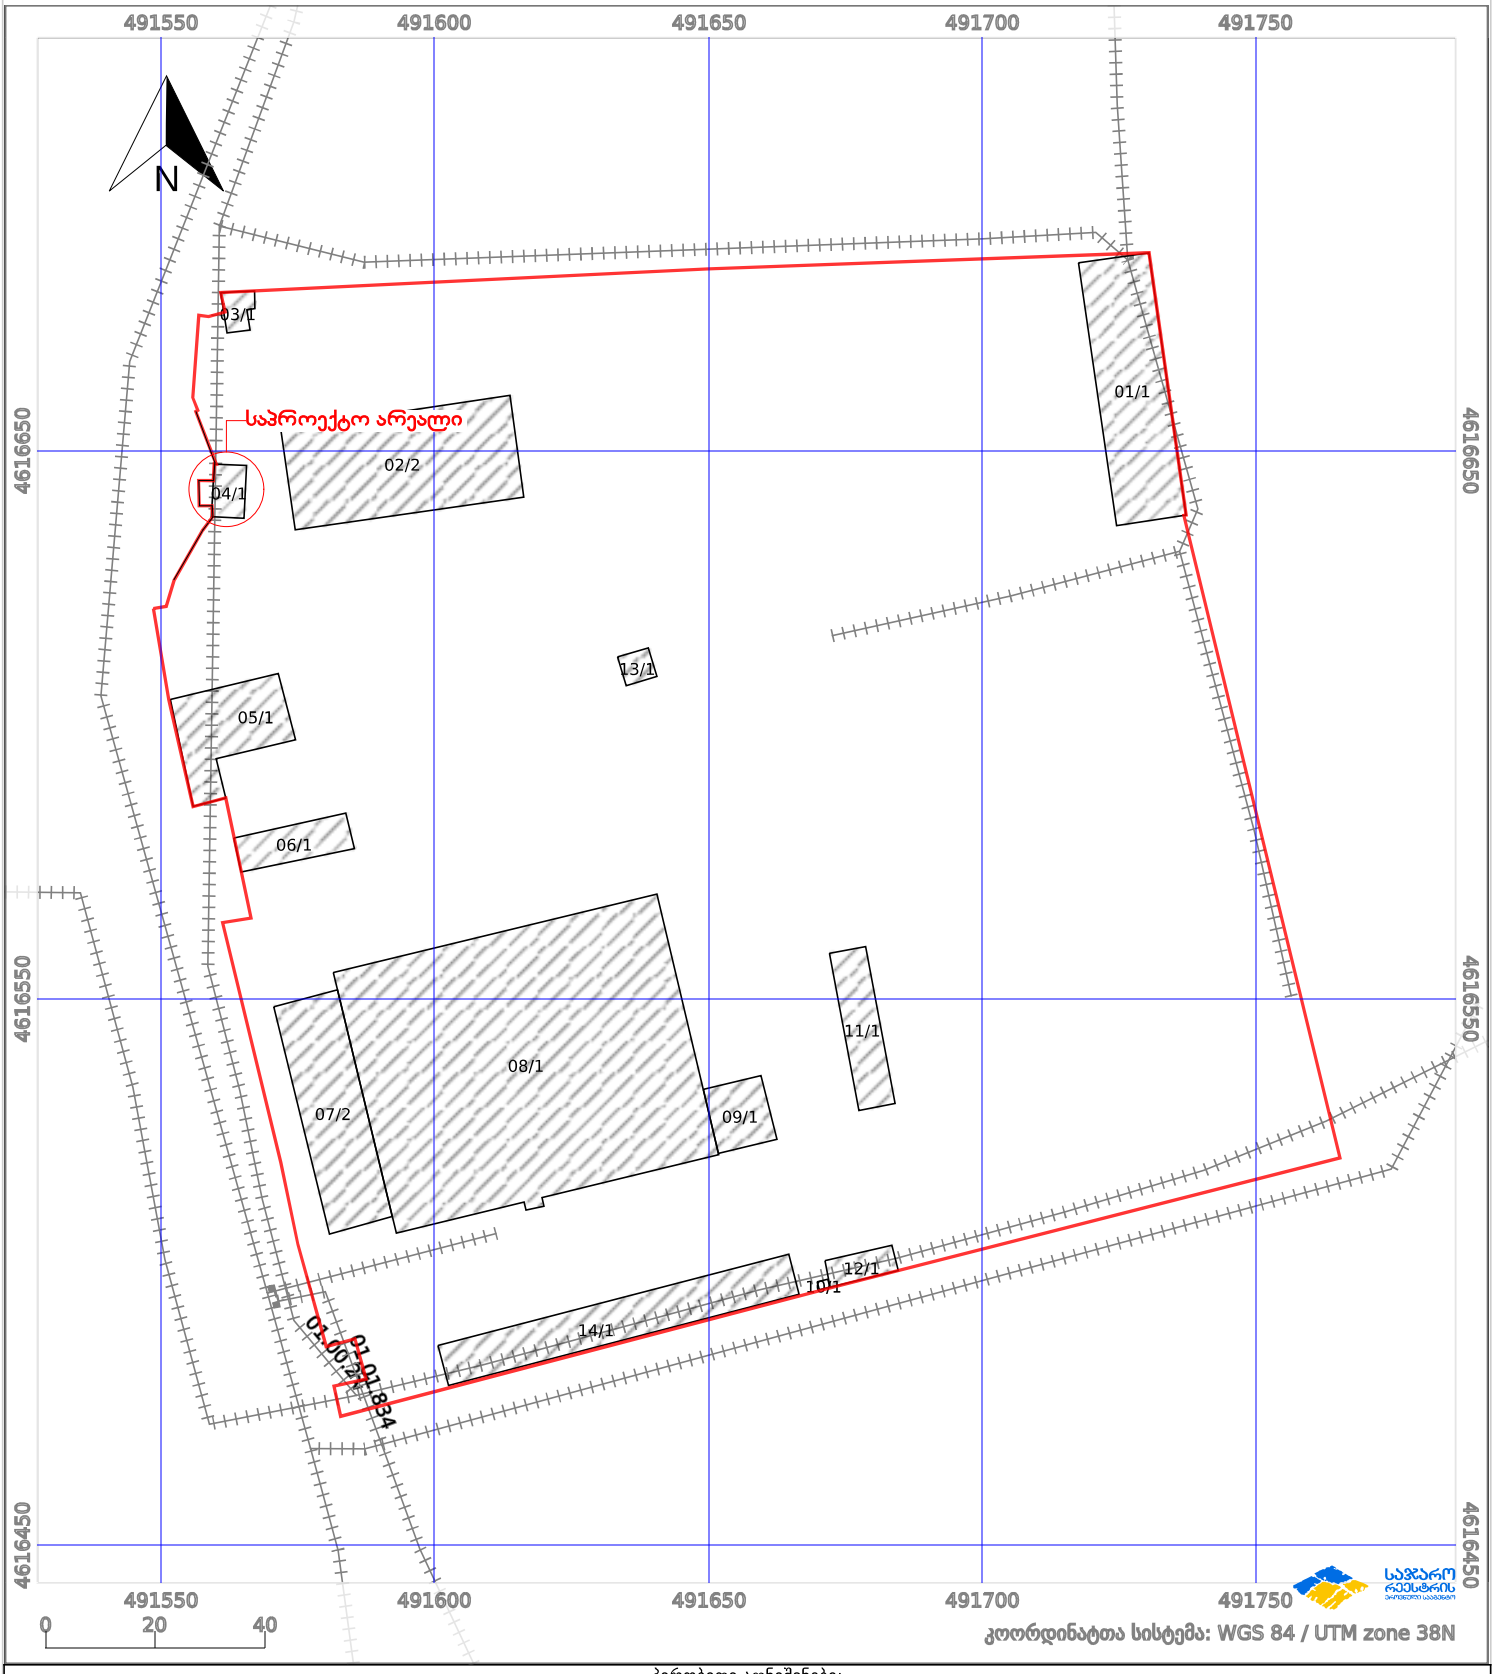

პირობითი აღნიშვნები:

ნაკვეთის საზღვარი		მშენებარე ნაგებობა	02/4	აშენებული ნაგებობა	ქარსაფარი ზოლი
ხაზობრივი ნაგებობა		ტყის ფონდი		ვალდებულება	

საჯარო რეესტრის ეროვნული სააგენტო

2005 წლის ორთოფოტოგეგმა

განცხადების ნომერი: 324517/17
მომზადების თარიღი: 17.12.2024

