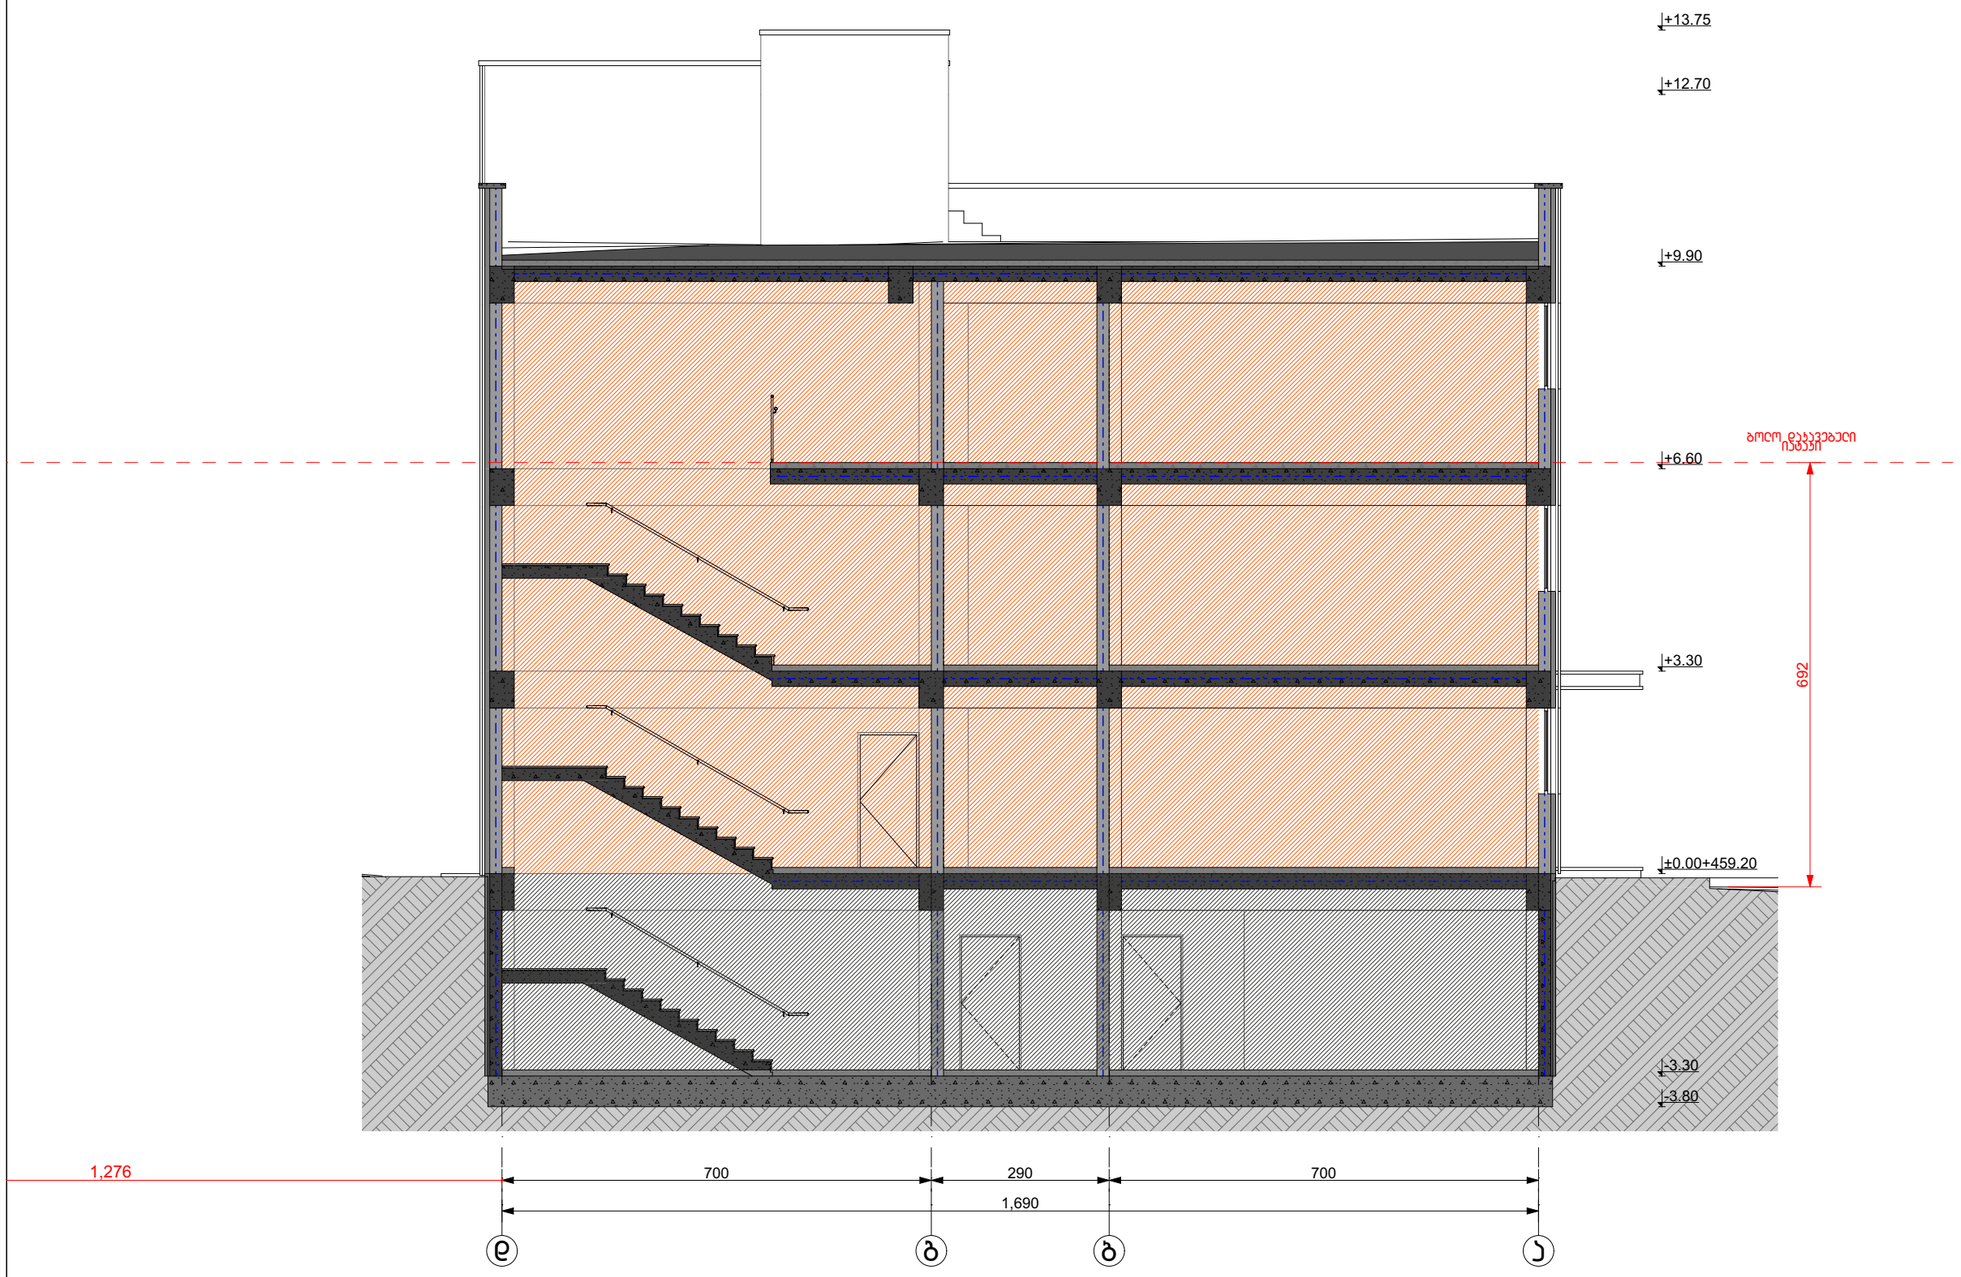

ფოჩმატი ჩ3

პიჩობითი აღნიშვნები

საჯადასტრო საზღვარი

დაჯავებულობა

შენიშვნა

ARCHI COLLEGIUM
მ.პ.ს "არქიტოლებიუმი"

სტოლა

დემეტრე თავდადებულის ქუჩა #12ა ქ. თბილისი.
01.10.06.006.129

ჭრილები

ჭრილი 1-1

მთ. არქიტექტორი	თ. მეჩვანიძე	
ავტორი	ჩ. ებჩალიძე	

მასშტაბი	ფურცელი	თბილისი
1:100	ჩ.04.1	1/27/2025

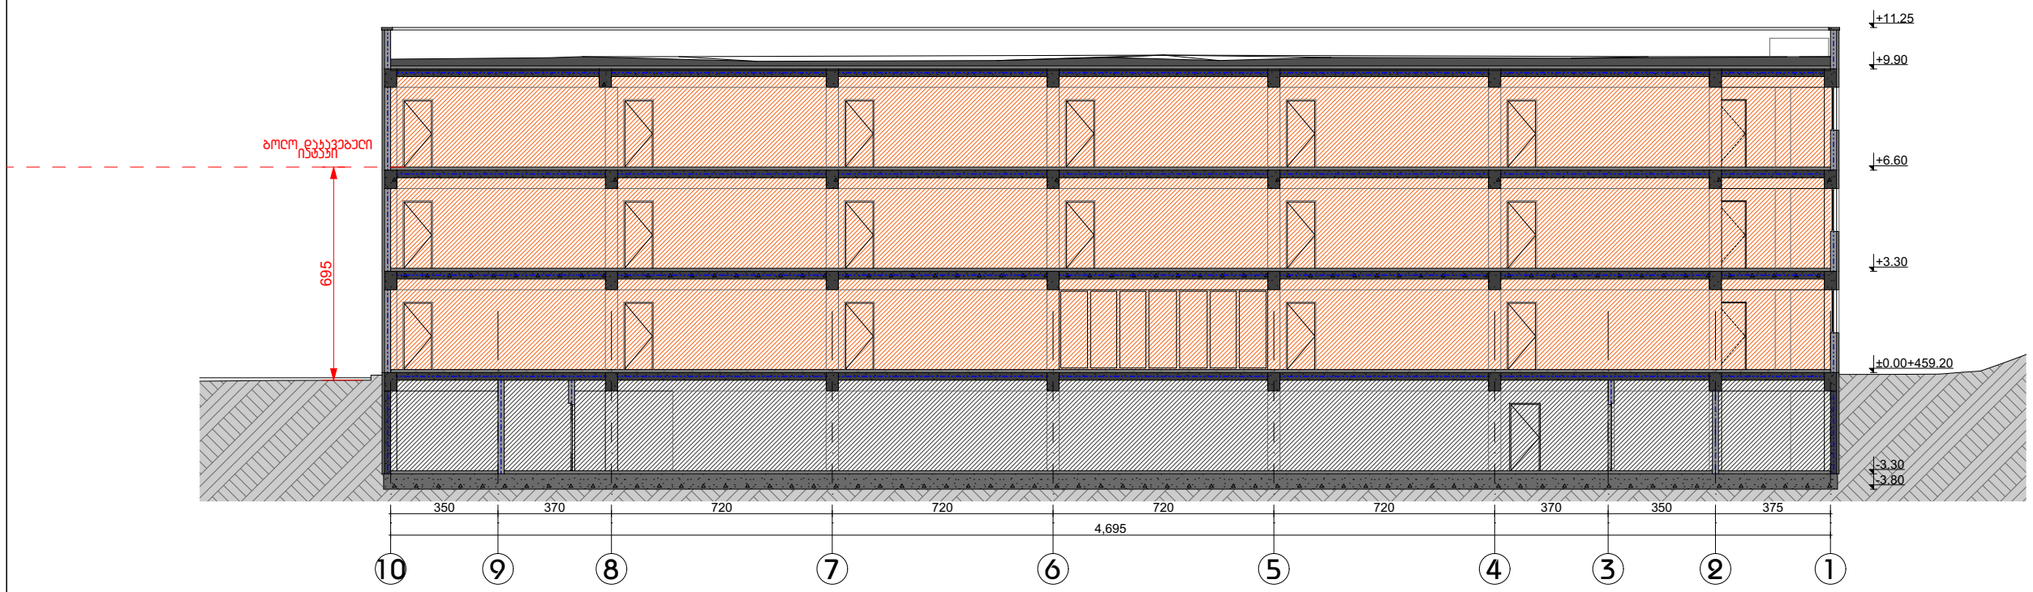

ფოჩმატი A3

პიჩობითი აღნიშვნები

საჯადასტრო საზღვარი

დაჯავებულობა

შენიშვნა

ARCHI COLLEGIUM
მ.პ.ს "არქიტოლებიუმი"

სტოლა

დემეტრე თავდადებულის ქუჩა #12ა ქ. თბილისი.
01.10.06.006.129

ჭრილები

ჭრილი 2-2

მთ. არქიტექტორი	თ. მეჩვანიძე	
ავტორი	ჩ. ებჩალიძე	

მასშტაბი	ფუჩსელი	თბილისი
1:200	A.04.2	1/27/2025