
ფასადი 1-11 ღერძებში მ.: 1:300

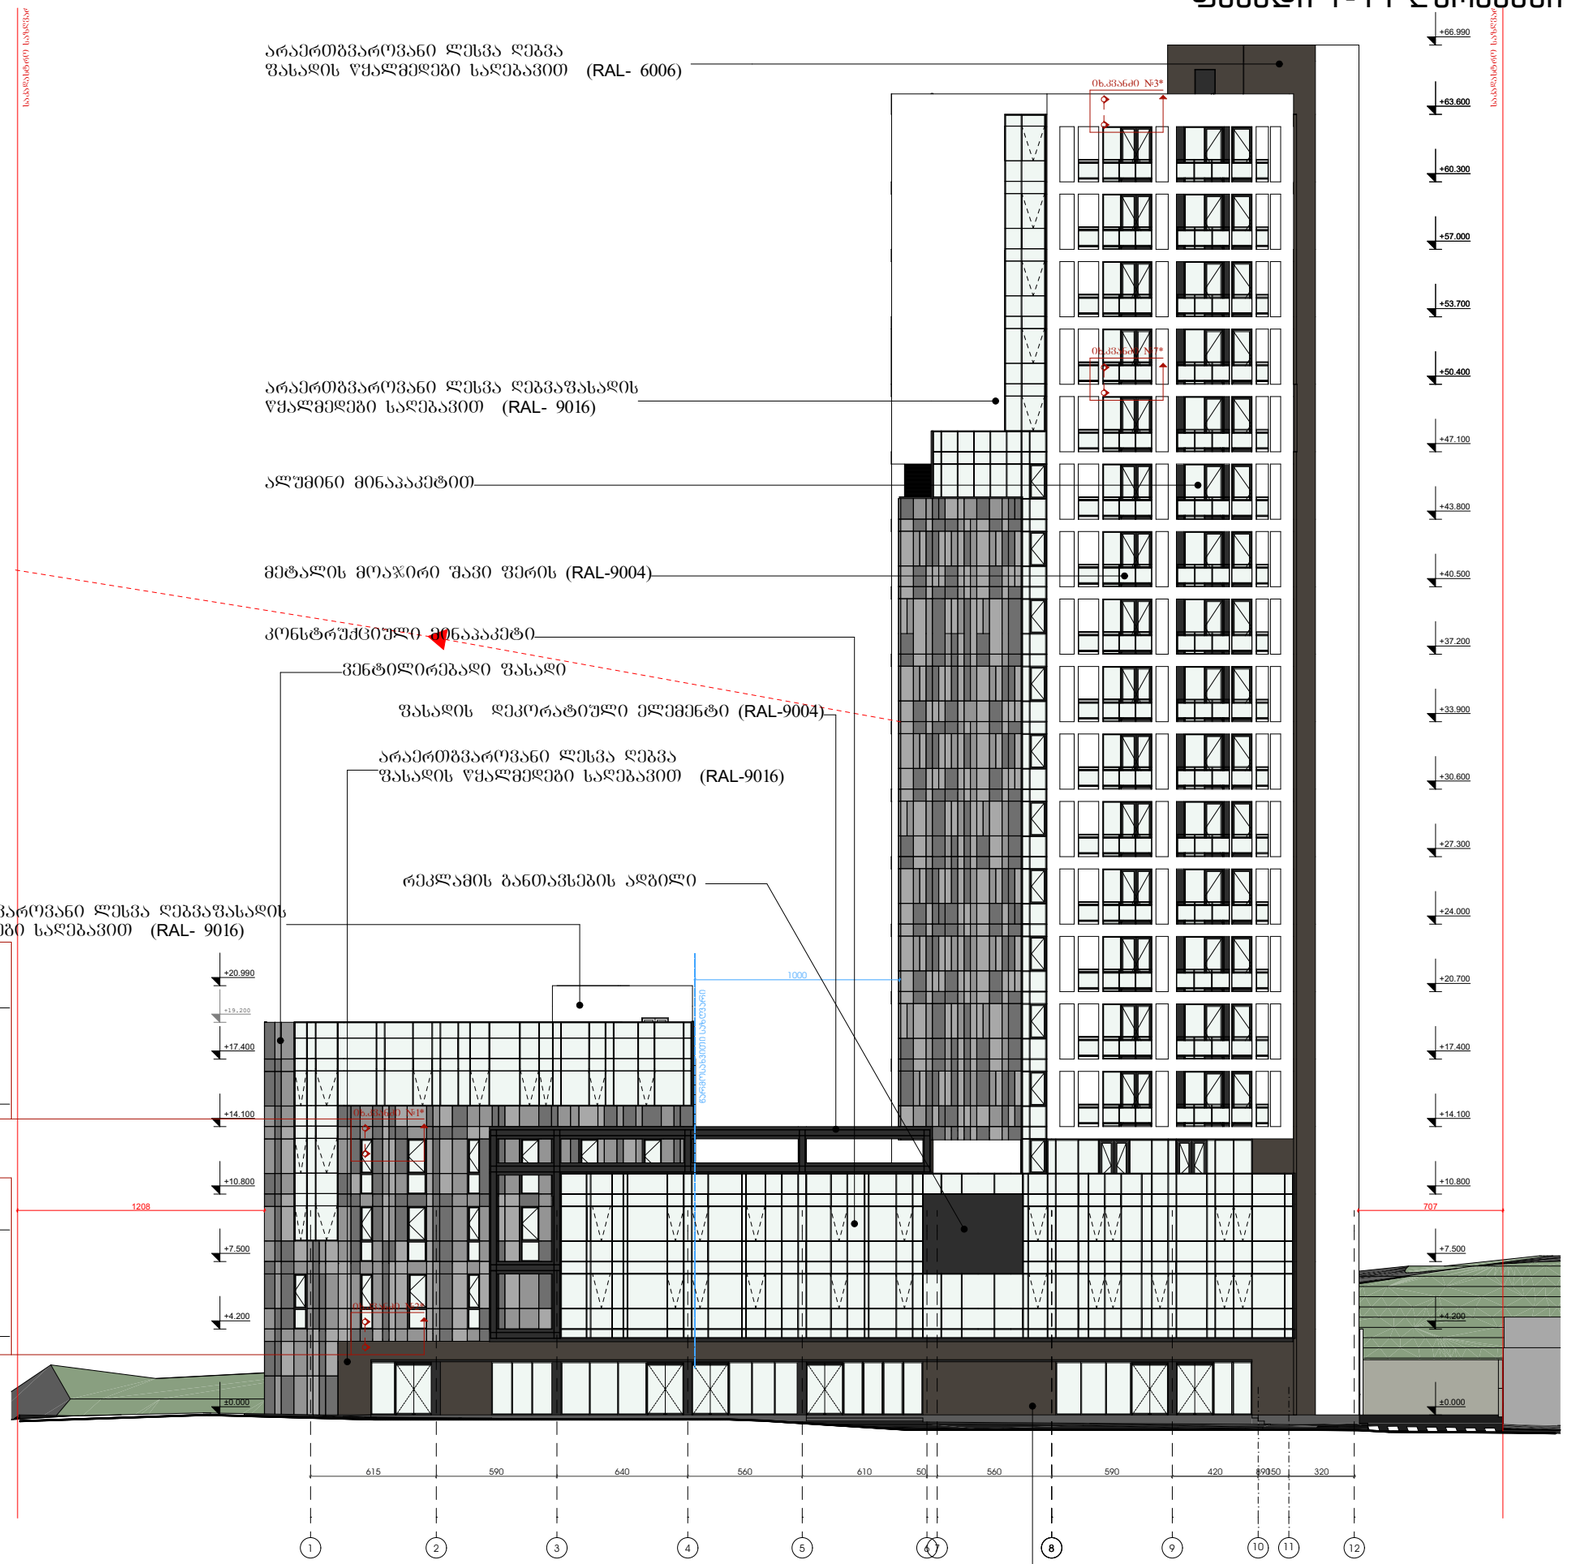

ფორმატი	დაკვეთა #	ფაილის სახელი
A-3		

ტექნიკურ-ეკონომიკური მაჩვენებლები

	მ²
მიწის ნაკვეთის ფართი	3491
საერთო ფართი	
მათ შორის:	
კიბის უჯრედი და სადარბაზო	
საცხოვრებელი	
საოფისე	
კომერციული	
დამხმარე	
ავტოსადგომი	
საზაფხულო	
მათ შორის:	
კომერციულის საზაფხულო	
საცხოვრებელი საზაფხულო	
სასტუმროს ნომრები	

პირობითი ნიშნები:

- 3 სმ. ცეცხლმედეგობის გაძლიერებული ბეტონის პრნსტრუქცია
- ბეტონის ბლოკის კედელი

№	შენიშვნები
1	შენობის ყველა ნაშვერი იქნება არაწვადი
2	სახანძრო სისტემები პროექტში ასახულია პირობითად. მათი ადგილმდებარეობა და რაოდენობა დაზუსტდება შესაბამის სტანდარტს მორგებული სახანძრო სისტემების საინჟინრო პროექტის დამუშავების სტადიაზე.

შენიშვნები:

±0.00=+437,50 (აბს. ნიშნული)

ზომები მოცემულია სანტიმეტრებში
ნიშნულები მოცემულია მეტრებში

პროექტის სახელწოდება:

მრავალფუნქციური კომპლექსი


	გვარი	ხელმოწერა
დირექტორი:	გ. დათებაშვილი	
მთ. არქიტექტორი:	თ. დათებაშვილი	
არქიტექტორი:	თ. დათებაშვილი	
არქიტექტორი:	ნ.გორგომაძე	
შემსრულე:	ი. ლომსაძე	

შ.პ.ს "JD studio"

მასშტაბი:	1:300	ფასადი 1-11 ღერძებში
თარიღი:	2024	

სტადია	ფურცელი	ფურცლები
პ.პ.	A-301	

ფასადი ა-თ ღერძებში მ.: 1:300

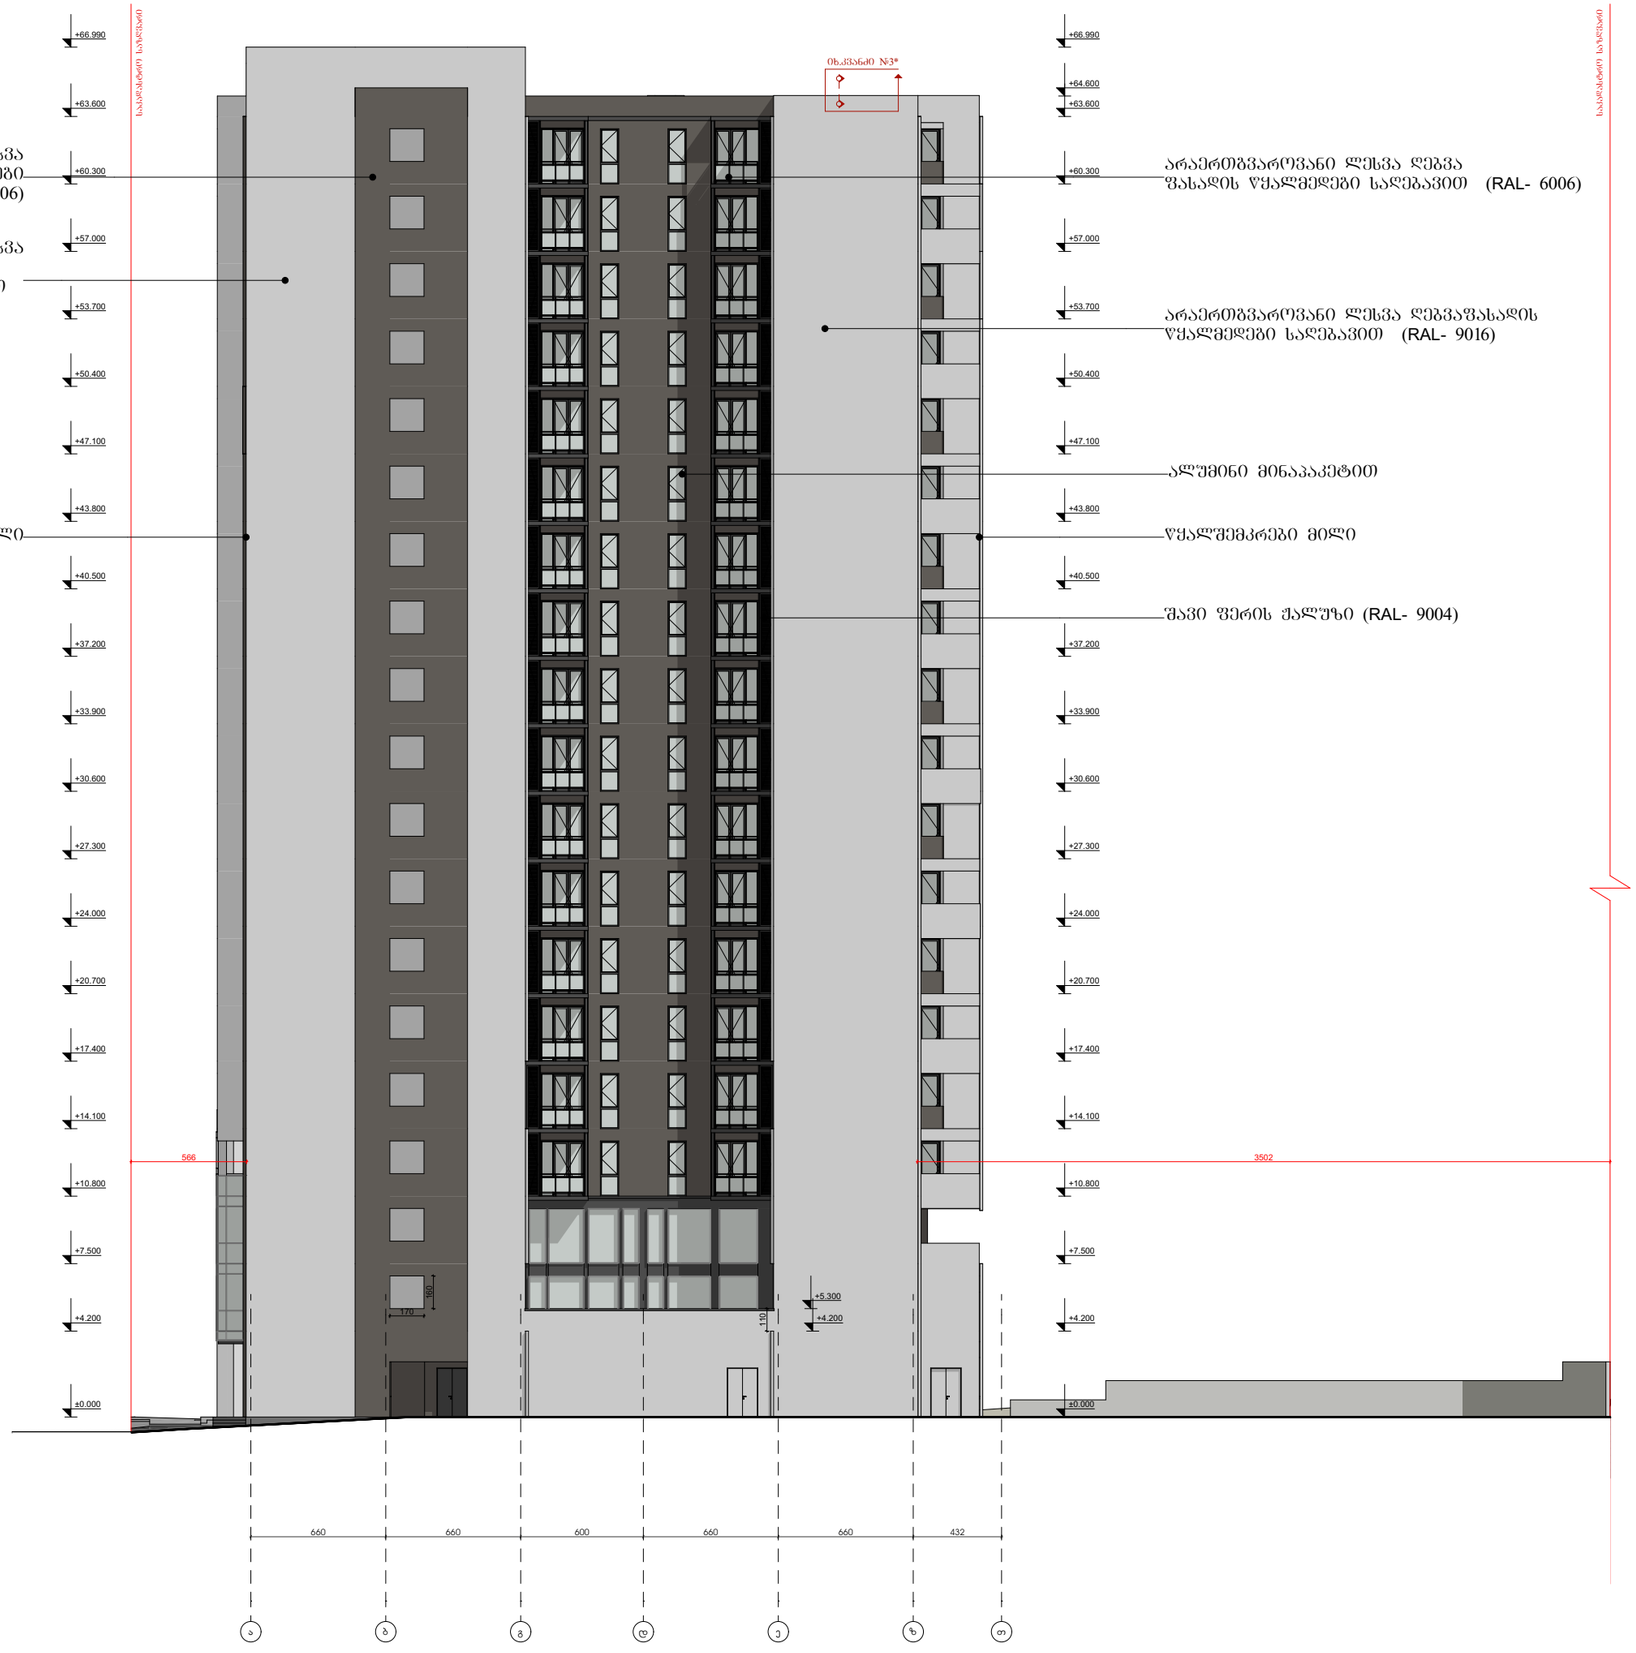

ფორმატი	დაკვეთა #	ფაილის სახელი
A-3		

ტექნიკურ-ეკონომიკური მაჩვენებლები

	მ²
მიწის ნაკვეთის ფართი	3491
საერთო ფართი	
მათ შორის:	
კიბის უჯრედი და სადარბაზო	
საცხოვრებელი	
საოფისე	
კომერციული	
დამხმარე	
ავტოსადგომი	
საზაფხულო	
მათ შორის:	
კომერციულის საზაფხულო	
საცხოვრებელი საზაფხულო	
სასტუმროს ნომრები	

პირობითი ნიშნები:

- 3 სმ. ცეცხლმედეგობის გაძლიერებული ბეტონის პონსტრუქცია
- ბეტონის ბლოკის კედელი

№	შენიშვნები
1	შენობის ყველა ნაშვერი იქნება არავალდი
2	სახანძრო სისტემები პროექტში ასახულია პირობითად. მათი ადგილმდებარეობა და რაოდენობა დახუსტდება შესაბამის სპეციალურ მორგებული სახანძრო სისტემების საინჟინრო პროექტის დამუშავების სპადიზე.

შენიშვნები:

±0.00=+437,50 (აბს. ნიშნული)

ზომები მოცემულია სანტიმეტრებში
ნიშნულები მოცემულია მეტრებში

პროექტის სახელწოდება:

მრავალფუნქციური კომპლექსი


	გვარი	ხელმოწერა
დირექტორი:	გ. დათებაშვილი	
მთ. არქიტექტორი:	თ. დათებაშვილი	
არქიტექტორი:	თ. დათებაშვილი	
არქიტექტორი:	ნ.გორგომაძე	
შემსრულა:	ი. ლომსაძე	

შ.პ.ს "JD studio"

მასშტაბი:	1:300	ფასადი ა-თ ღერძებში
თარიღი:	2024	

სტადია	ფურცელი	ფურცლები
პ.პ.	A-302	

ფასადი 11-1 ღერძებში მ.: 1:300

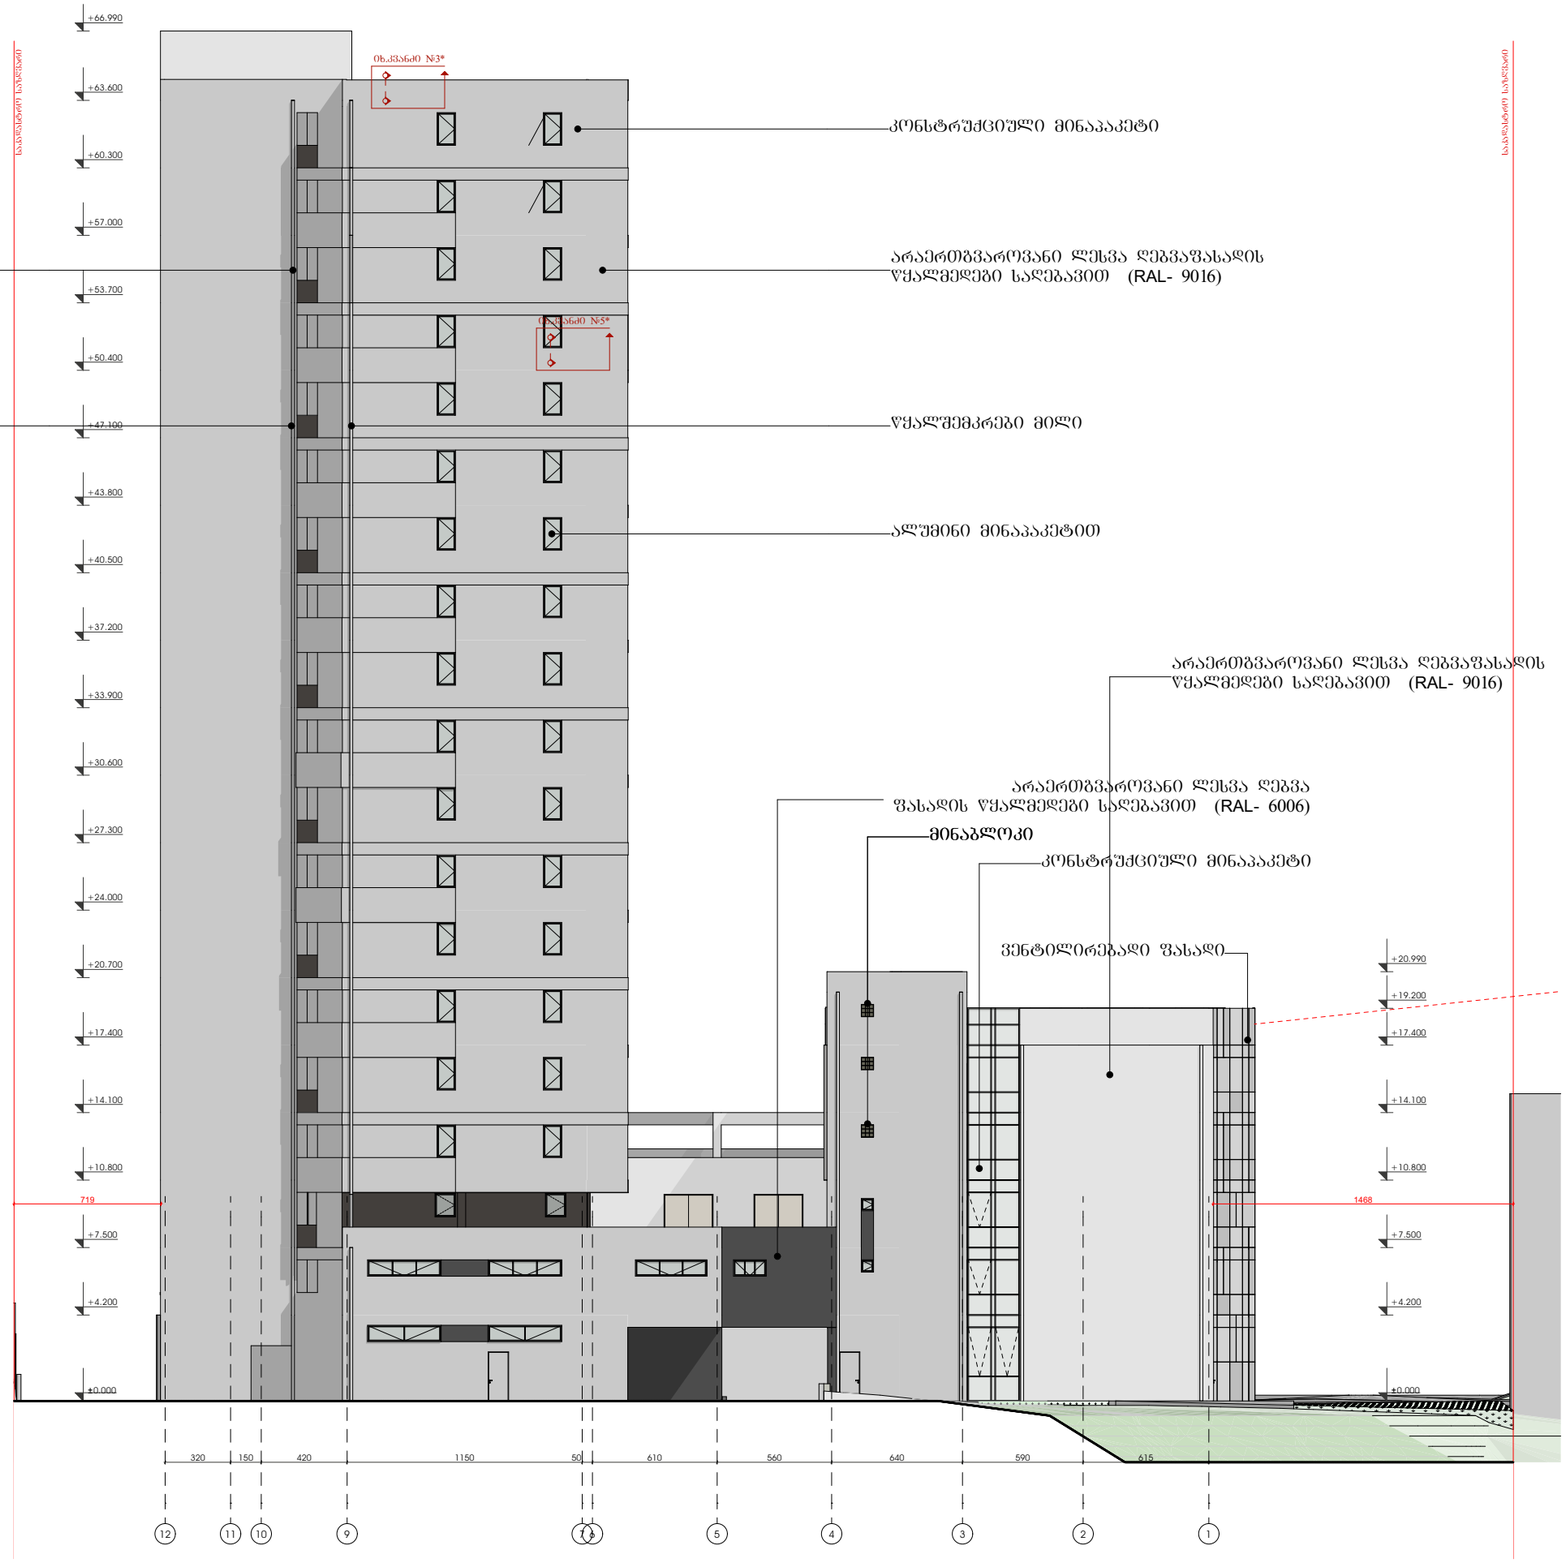

ფორმატი	დაკვეთა #	ფაილის სახელი
A-3		

ტექნიკური-ეკონომიკური მაჩვენებლები

	მ²
მიწის ნაკვეთის ფართი	3491
საერთო ფართი	
მათ შორის:	
კიბის უჯრედი და სადარბაზო	
საცხოვრებელი	
საოფისე	
კომერციული	
დამხმარე	
ავტოსადგომი	
საზაფხულო	
მათ შორის:	
კომერციულის საზაფხულო	
საცხოვრებელი საზაფხულო	
სასტუმროს ნომრები	

პირობითი ნიშნები:

- 3 სთ. ცეცხლმედეგობის გაძლიერებული ბეტონის კონსტრუქცია
- ბეტონის ბლოკის კედელი

№	შენიშვნები
1	შენობის ყველა ნაშვერი იქნება არაგვადი
2	სახანძრო სისტემები პროექტში ასახულია პირობითად. მათი აღგილმდებარეობა და რაოდენობა დაზუსტდება შესაბამის სტანდარტს მორგებული სახანძრო სისტემების საინჟინრო პროექტის დამუშავების სტადიაზე.

შენიშვნები:

±0.00=+437,50 (აბს. ნიშნული)

ზომები მოცემულია სანტიმეტრებში
ნიშნულები მოცემულია მეტრებში

პროექტის სახელწოდება:

მრავალფუნქციური კომპლექსი


	გვარი	ხელმოწერა
დირექტორი:	გ. დათებაშვილი	
მთ. არქიტექტორი:	თ. დათებაშვილი	
არქიტექტორი:	თ. დათებაშვილი	
არქიტექტორი:	ნ.გორგომაძე	
შემსრულე:	ი. ლომსაძე	

შ.პ.ს "JD studio"

მასშტაბი:	1:300	ფასადი 11-1 ღერძებში
თარიღი:	2024	

სტადია	ფურცელი	ფურცლები
პ.პ.	A-303	

ფასადი თ-ა ღერძებში მ.: 1:300

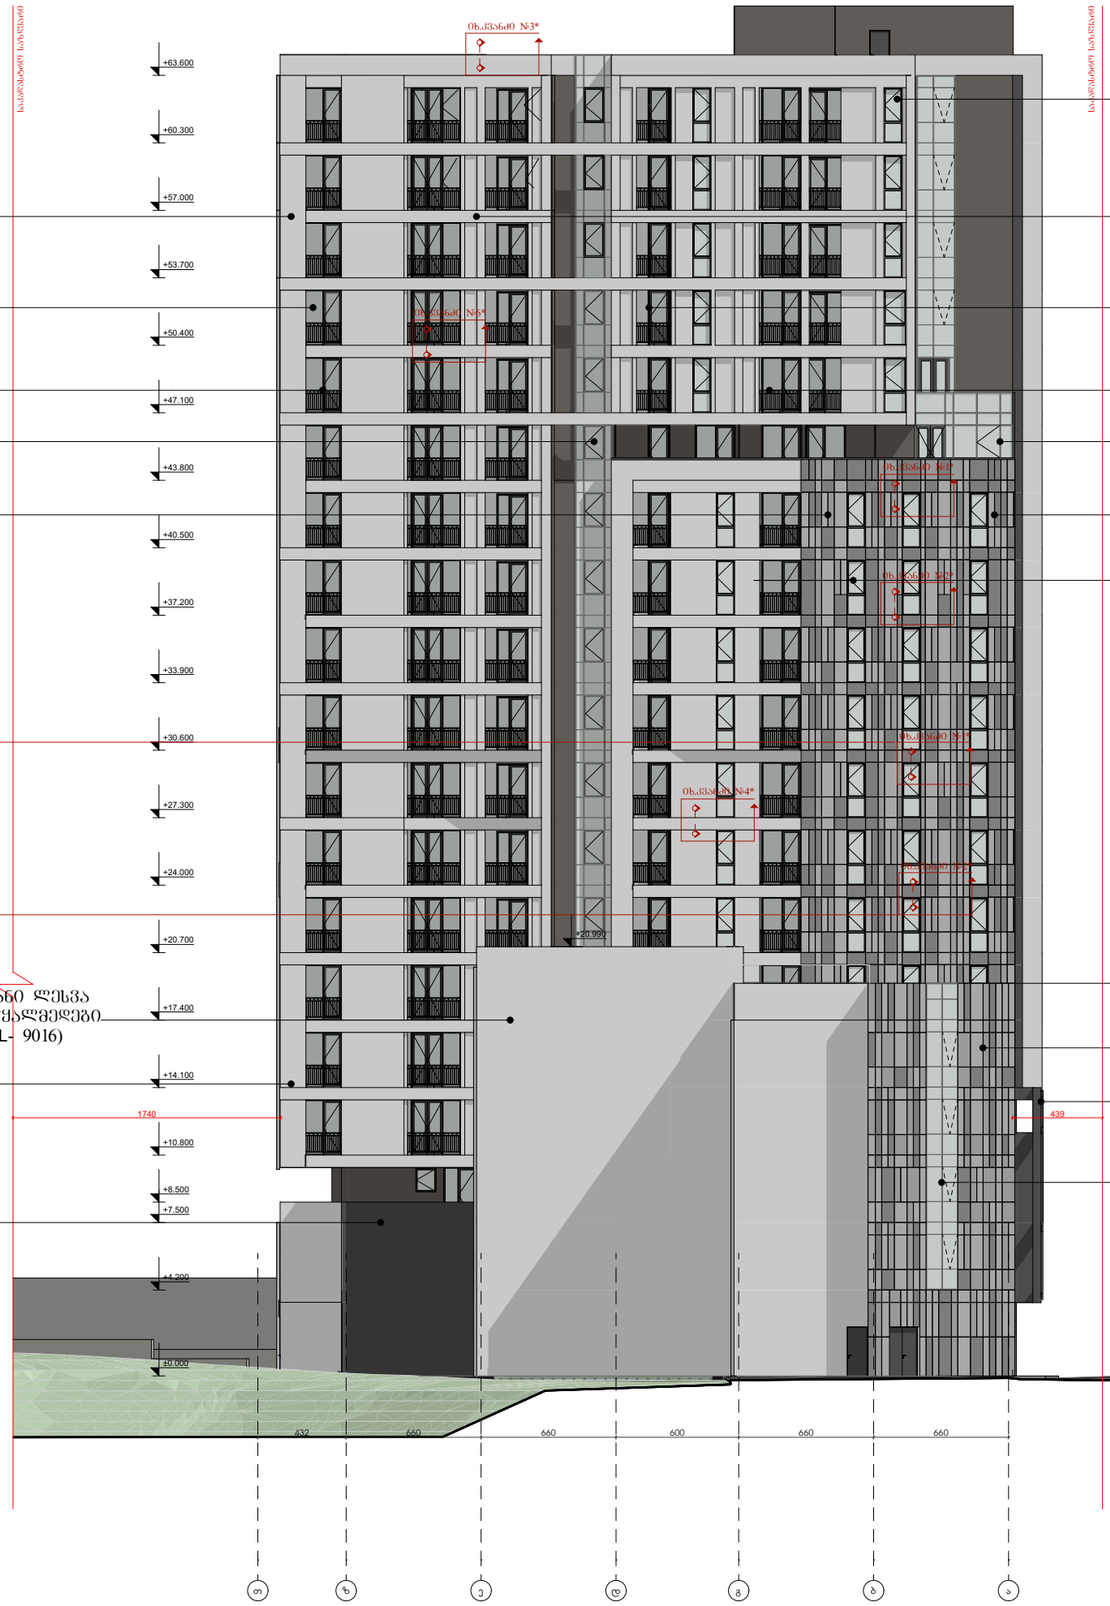

არაერთგვაროვანი ლესვა ღებვაფასადის ზედაპირები საღებავით (RAL- 9016)

ალუმინი მინაპაკეტით

მეტალის მოასპირი შავი ფერის (RAL-9004)

კონსტრუქციული მინაპაკეტი

ვენტილირებადი ფასადი

არაერთგვაროვანი ლესვა ღებვაფასადის ზედაპირები საღებავით (RAL- 9016)

არაერთგვაროვანი ლესვა ღებვაფასადის ზედაპირები საღებავით (RAL- 9016)

არაერთგვაროვანი ლესვა ღებვაფასადისზედაპირები საღებავით (RAL- 6006)

არაერთგვაროვანი ლესვა ღებვაფასადის ზედაპირები საღებავით (RAL- 6006)

ალუმინი მინაპაკეტით

ვენტილირებადი ფასადი

ალუმინი მინაპაკეტით

მეტალის მოასპირი შავი ფერის (RAL-9004)


კონსტრუქციული მინაპაკეტი

ვენტილირებადი ფასადი


ფასადის დეკორატიული ელემენტი (RAL-9004)

კონსტრუქციული მინაპაკეტი

ვენტილირებადი ფასადის მოპირკეთების კვანძი №6* მ. 1:10

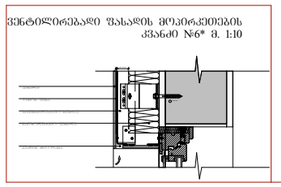

ვენტილირებადი ფასადის მოპირკეთების კვანძი №7* მ. 1:10

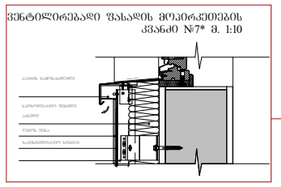

ფორმატი	დაკვეთა #	ფაილის სახელი
A-3		

ტექნიკური-ეკონომიკური მაჩვენებლები

	მ²
მიწის ნაკვეთის ფართი	3491
საერთო ფართი	
მათ შორის:	
კიბის უჯრედი და ა სადარბაზო	
საცხოვრებელი	
საოფისე	
კომერციული	
დამხმარე	
ავტოსადგომი	
საზაფხულო	
მათ შორის:	
კომერციულის საზაფხულო	
საცხოვრებელი საზაფხულო	
სასტუმროს ნომრები	

პირობითი ნიშნები:

- 3 ს.მ. ცეცხლმედეგობის გაძლიერებული ბეტონის კონსტრუქცია
- ბეტონის ბლოკის კედელი

№	შენიშვნები
1	შენობის ყველა ნაშვერი იქნება არაგანადი
2	სახანძრო სისტემები პროექტში ასახულია პირობითად. მათი ადგილმდებარეობა და რაოდენობა დაზუსტდება შესაბამის სტანდარტს მორგებული სახანძრო სისტემების საინჟინრო პროექტის დამუშავების სტადიაზე.

შენიშვნები:

±0.00=+437,50 (აბს. ნიშნული)

ზომები მოცემულია სანტიმეტრებში
ნიშნულები მოცემულია მეტრებში

პროექტის სახელწოდება:

მრავალფუნქციური კომპლექსი


	გვარი	ხელმოწერა
დირექტორი:	გ. დათებაგვილი	
მთ. არქიტექტორი:	თ. დათებაგვილი	
არქიტექტორი:	თ. დათებაგვილი	
არქიტექტორი:	ნ.გორგომაძე	
შემსრულა:	ი. ლომსაძე	

შ.პ.ს "JD studio"

მასშტაბი:	1:300	ფასადი თ-ა ღერძებში
თარიღი:	2024	


სტადია	ფურცელი	ფურცლები
ა.პ.	A-304	

კიბის სპეციფიკაცია

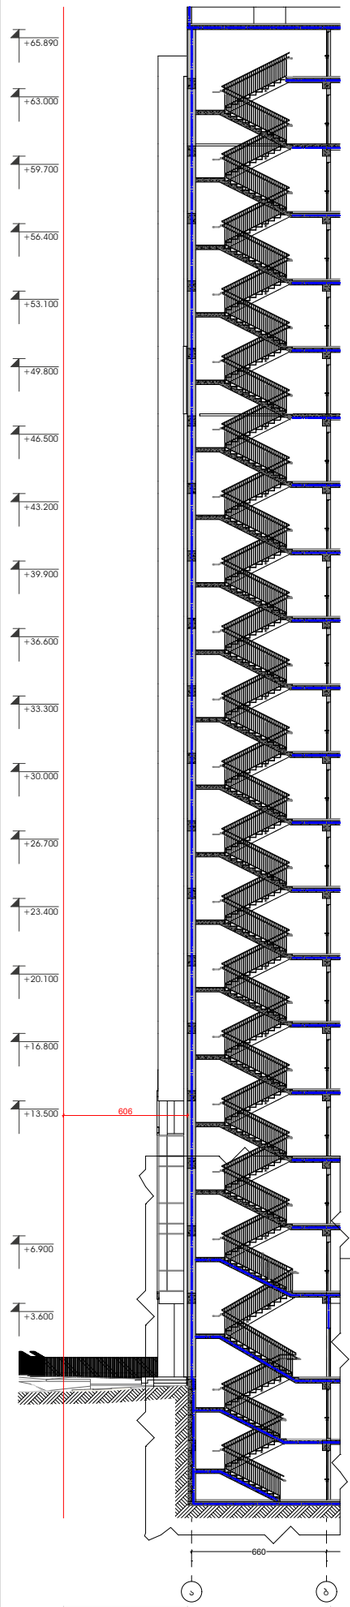


1 ჭრილი 1-1 1:300


-6.00 ნიშნ. - დან
-3.00 ნიშნ. - მდე

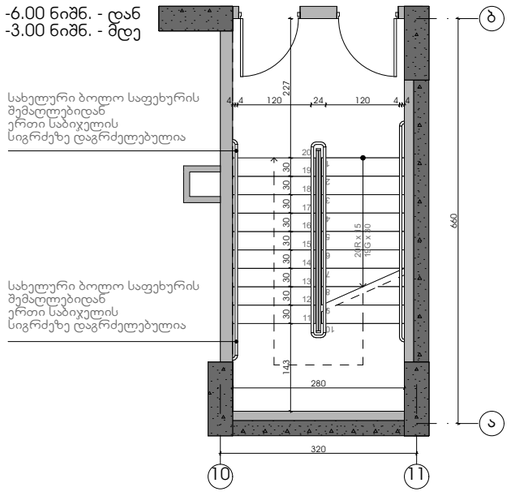


0.00 ნიშნ. - დან
+4.20 ნიშნ. - მდე

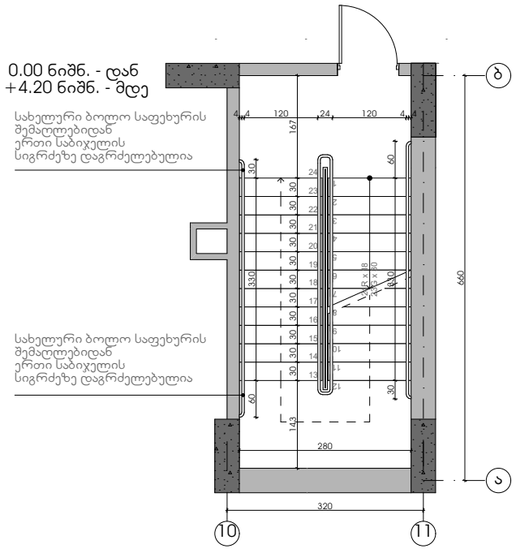


-0.00 ნიშნ. - დან
+63.00 ნიშნ. - მდე

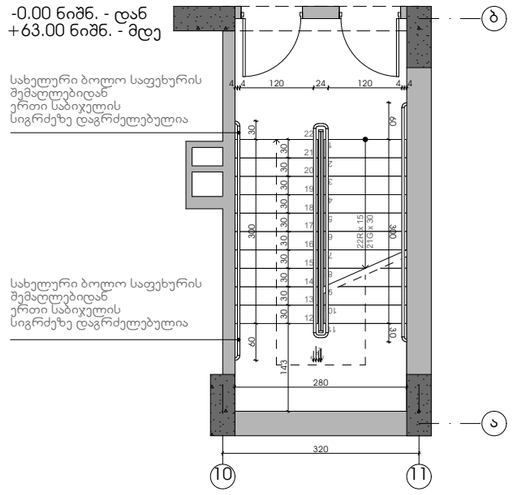


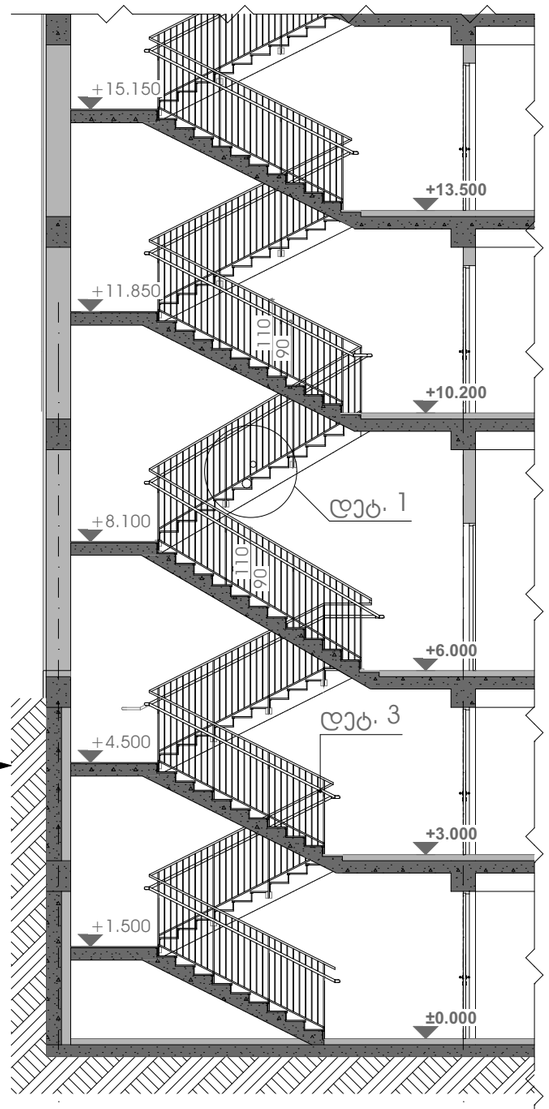


კიბის სპე კიბე 1:100

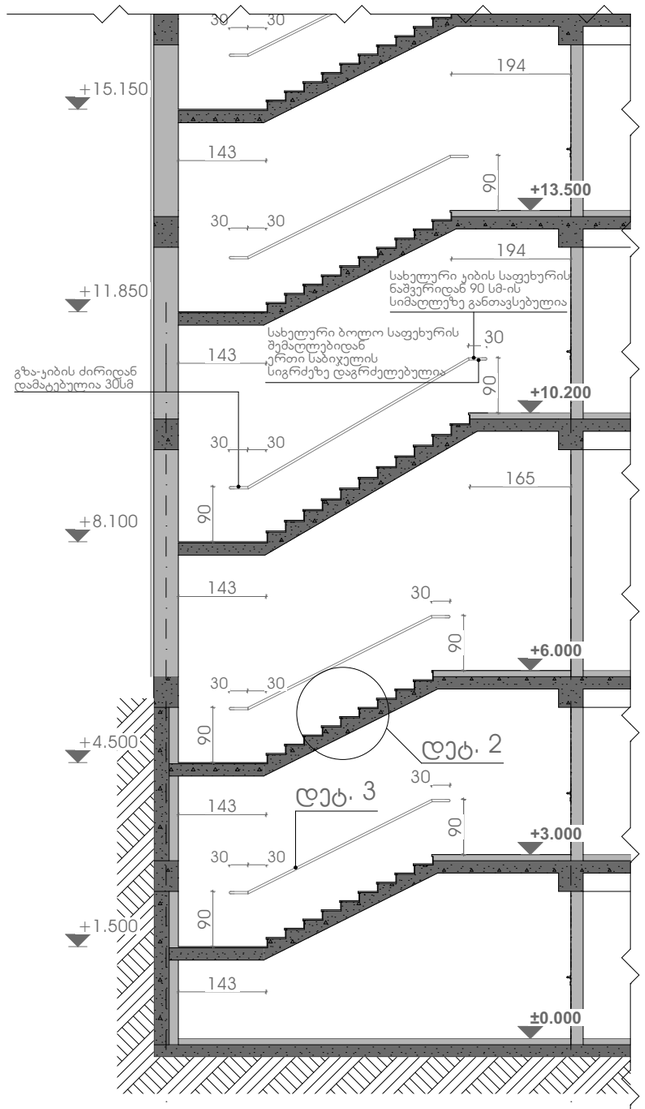


კიბის სპე კიბე 1:100

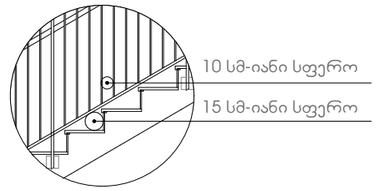

დეტ. 1 მ 1:50

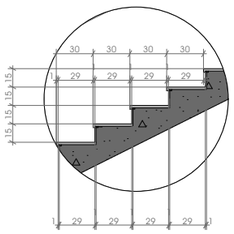

დეტ. 2 მ 1:50

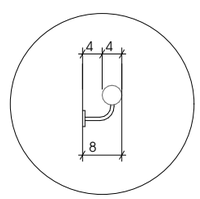

დეტ. 3 მ 1:50

ფორმატი	დაკვეთა #	ფაილის სახელი
A-3		

ტექნიკური-ეკონომიკური მაჩვენებლები

	მ²
მიწის ნაკვეთის ფართი	3491
საერთო ფართი	
მათ შორის:	
კიბის უჯრედი და სადარბაზო	
საცხოვრებელი	
საოფისე	
კომერციული	
დამხმარე	
ავტოსადგომი	
საზაფხულო	
მათ შორის:	
კომერციულის საზაფხულო	
საცხოვრებელი საზაფხულო	
სასტუმროს ნომრები	

პირობითი ნიშნები:

- 3 სმ. ცეცხლმედეგობის გაძლიერებული ბეტონის პრნსტრუქცია
- ბეტონის ბლოკის კედელი

№	შენიშვნები
1	შენობის ყველა ნაშვერი იქნება არაუმეტეს
2	სახანძრო სისტემები პროექტში ასახულია პირობითად. მათი ადგილმდებარეობა და რაოდენობა დახუსტდება მშსაბამის სანდვრის მორგებული სახანძრო სისტემების საინჟინრო პროექტის დამუშავების სტადიზე.

შენიშვნები:

±0.00=+437,50 (აბს. ნიშნული)

ზომები მოცემულია სანტიმეტრებში
ნიშნულები მოცემულია მეტრებში

პროექტის სახელწოდება:

მრავალფუნქციური კომპლექსი

	გვარი	ხელმოწერა
დირექტორი:	გ. დათებაშვილი	
მთ. არქიტექტორი:	თ. დათებაშვილი	
არქიტექტორი:	თ. დათებაშვილი	
არქიტექტორი:	ნ.ბორგომაძე	
შემსრულა:	ი. ლომსაძე	


შ.პ.ს "JD studio"

მასშტაბი:		ჭრილი 1-1, კიბე, კიბე (1), კიბე (2), კიბე (3), კიბე (4), კიბე (5)
თარიღი:	2024	


სტადია	ფურცელი	ფურცლები
პ.პ.	A-401	

Worksheet მ.: 1:20


ვენტილირებადი ფასადის მოპირკეთების კვანძი №1* მ. 1:10

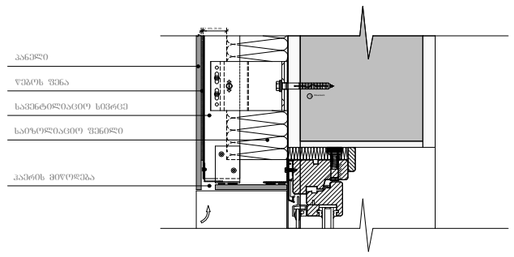


ვენტილირებადი ფასადის მოპირკეთების კვანძი №2* მ. 1:10

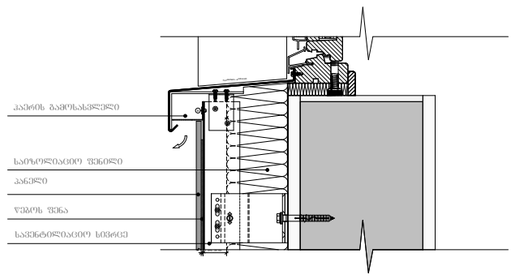

იხ.კვანძი №3*

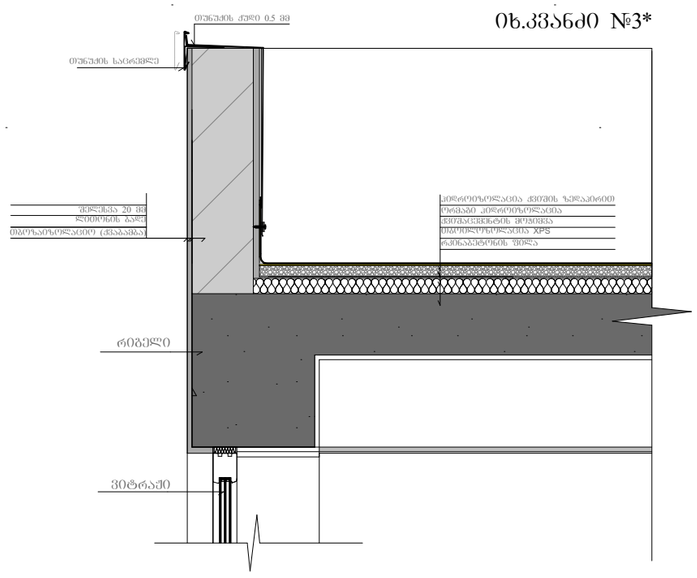

იხ.კვანძი №4*

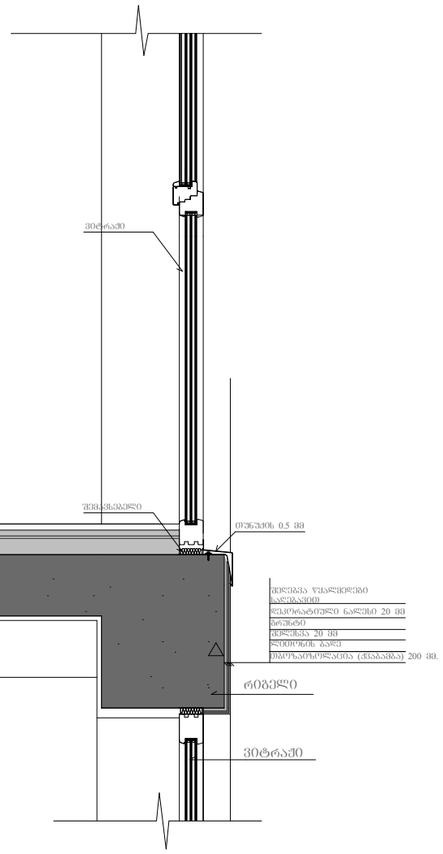

იხ.კვანძი №5*



ფორმატი	დაკვეთა #	ფაილის სახელი
A-3		

ტექნიკურ-ეკონომიკური მაჩვენებლები

	მ²
მიწის ნაკვეთის ფართი	3491
საერთო ფართი	
მათ შორის:	
კიბის უჯრედი და სადარბაზო	
საცხოვრებელი	
საოფისე	
კომერციული	
დამხმარე	
ავტოსადგომი	
საზაფხულო	
მათ შორის:	
კომერციულის საზაფხულო	
საცხოვრებელი საზაფხულო	
სასტუმროს ნომრები	

პირობითი ნიშნები:

- 3 სმ. ცეცხლმედეგობის გაძლიერებული ბეტონის კონსტრუქცია
- ბეტონის ბლოკის კედელი

№	შენიშვნები
1	შენობის ყველა ნაგვერი იქნება არაწვადი
2	სახანძრო სისტემები პროექტში ასახულია პირობითად. მაქსი ადგილმდებარეობა და რაოდენობა დაზუსტდება შესაბამის სტანდარტს მორგებული სახანძრო სისტემის საინჟინრო პროექტის დამუშავების სტადიაზე.

შენიშვნები:

±0.00=+437,50 (აბს. ნიშნული)

ზომები მოცემულია სანტიმეტრებში
ნიშნულები მოცემულია მეტრებში

პროექტის სახელწოდება:

მრავალფუნქციური კომპლექსი


	გვარი	ხელმოწერა
დირექტორი:	გ. დათებაშვილი	
მთ. არქიტექტორი:	თ. დათებაშვილი	
არქიტექტორი:	თ. დათებაშვილი	
არქიტექტორი:	ნ.გორგომაძე	
შემსრულე:	ი. ლომსაძე	


შ.პ.ს "JD studio"

მასშტაბი:	1:20	Worksheet
თარიღი:	2024	

სტადია	ფურცელი	ფურცლები
პ.პ.	A-402	

კვანძები (1) მ.: 1:20

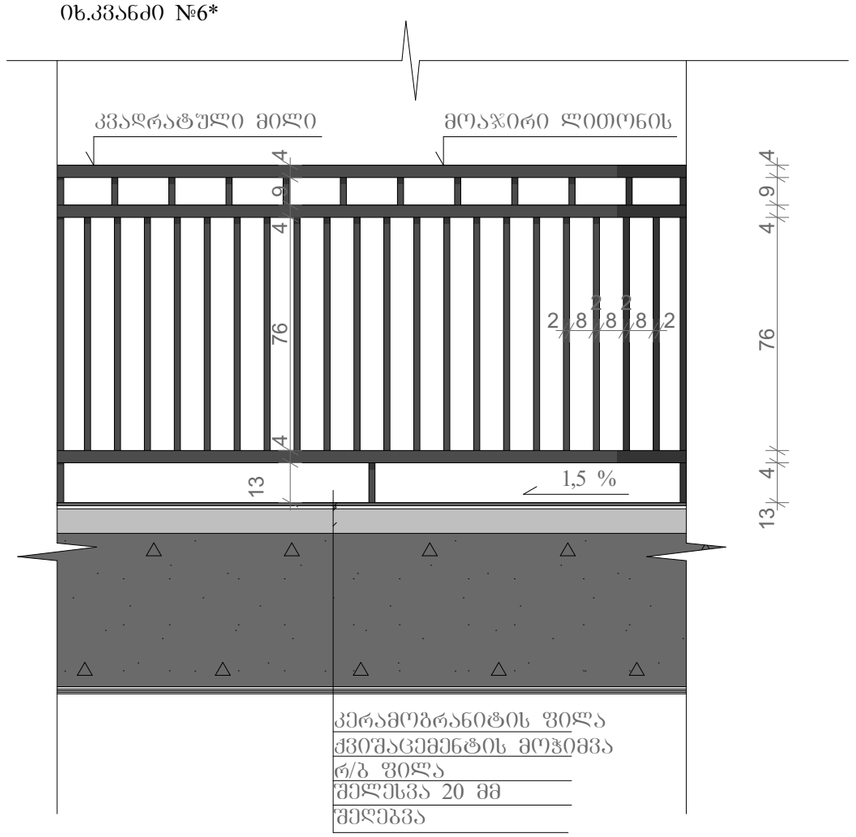

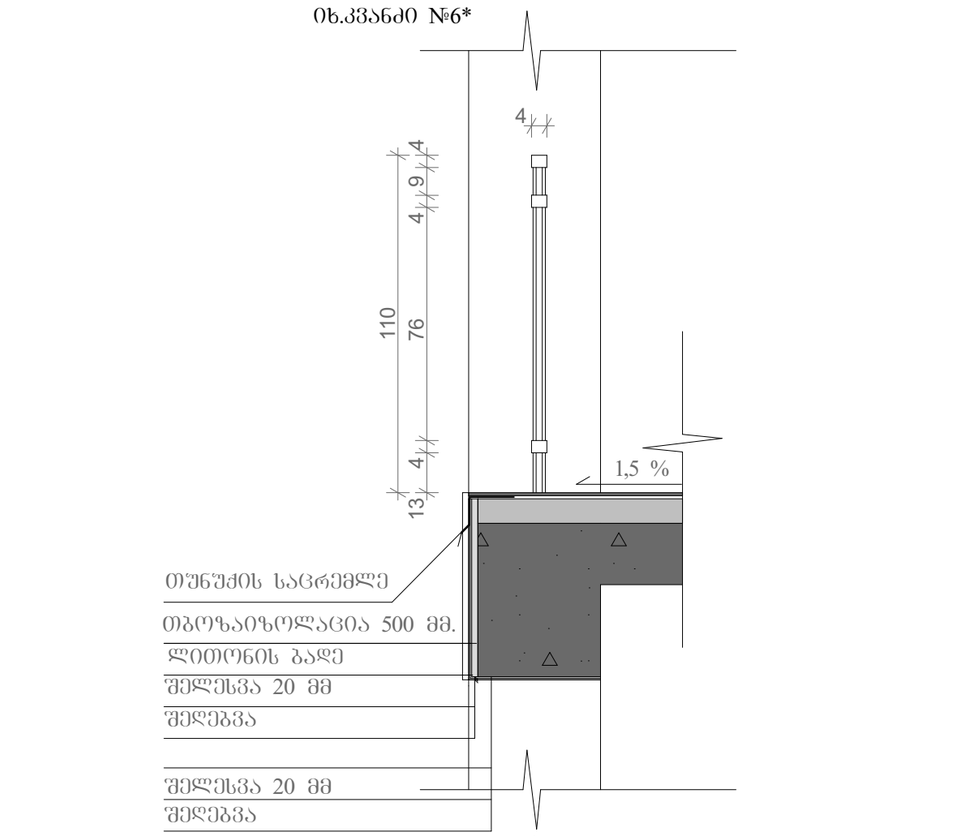

ფორმატი	დაკვეთა #	ფაილის სახელი
A-3		

ტექნიკური-ეკონომიკური მაჩვენებლები

	მ²
მიწის ნაკვეთის ფართი	3491
საერთო ფართი	
მათ შორის:	
კიბის უჯრედი და სადარბაზო	
საცხოვრებელი	
საოფისე	
კომერციული	
დამხმარე	
ავტოსადგომი	
საზაფხულო	
მათ შორის:	
კომერციულის საზაფხულო	
საცხოვრებელი საზაფხულო	
სასტუმროს ნომრები	

პირობითი ნიშნები:

- 3 სმ. ცეცხლმედეგობის გაძლიერებული ბეტონის პრნსტრუქცია
- ბეტონის ბლოკის კედელი

№	შენიშვნები
1	შენობის ყველა ნაგვერი იქნება არაგვადი
2	სახანძრო სისტემები პროექტში ასახულია პირობითად. მათი აღგილმდებარეობა და რაოდენობა დაზუსტდება შესაბამის სტანდარტს მორგებული სახანძრო სისტემების სანიმნერო პროექტის დამუშავების სტადიზე.

შენიშვნები:

±0.00=+437.50 (აბს. ნიშნული)

ზომები მოცემულია სანტიმეტრებში
ნიშნულები მოცემულია მეტრებში

პროექტის სახელწოდება:

მრავალფუნქციური კომპლექსი

	გვარი	ხელმოწერა
დირექტორი:	გ. დათებაშვილი	
მთ. არქიტექტორი:	თ. დათებაშვილი	
არქიტექტორი:	თ. დათებაშვილი	
არქიტექტორი:	ნ.გორგომაძე	
შემსრულე:	ი. ლომსაძე	

შ.პ.ს "JD studio"

მასშტაბი:	1:20	კვანძები (1)
თარიღი:	2024	

სტადია	ფურცელი	ფურცლები
პ.პ.	A-403	